

154
28



Universidad Nacional Autónoma de México

FACULTAD DE ARQUITECTURA
TALLER: JOSE REVUELTAS

“CENTRO DE READAPTACION PENITENCIARIA”

T E S I S

Que para obtener el título de:

A R Q U I T E C T O

P r e s e n t a:

WENCESLAO LUGO GARFIAS

TESIS CON
FALLA DE ORIGEN

México, D. F.

1992



Universidad Nacional
Autónoma de México



UNAM – Dirección General de Bibliotecas Tesis Digitales Restricciones de uso

DERECHOS RESERVADOS © PROHIBIDA SU REPRODUCCIÓN TOTAL O PARCIAL

Todo el material contenido en esta tesis está protegido por la Ley Federal del Derecho de Autor (LFDA) de los Estados Unidos Mexicanos (México).

El uso de imágenes, fragmentos de videos, y demás material que sea objeto de protección de los derechos de autor, será exclusivamente para fines educativos e informativos y deberá citar la fuente donde la obtuvo mencionando el autor o autores. Cualquier uso distinto como el lucro, reproducción, edición o modificación, será perseguido y sancionado por el respectivo titular de los Derechos de Autor.

I N D I C E

	PAGINA
1. INTRODUCCION.....	2
1.1 Fundamentación del tema.....	3
2. ANTECEDENTES HISTORICOS DE CENTROS PENITENCIARIOS.....	4
2.1 Marco internacional.....	5
2.2 Marco nacional.....	7
2.3 Reglamentación penitenciaria (Constitución Mexicana).....	35
2.4 Reglamentación penitenciaria actual (1992).....	42
2.5 Estructura penal del Distrito Federal.....	45
2.6 Normas mínimas para la prevención de la delincuencia según los estudios de la ONU en 1990.....	63
2.6.1 Costos de la delincuencia.....	65
2.6.2 El alcance de la delincuencia.....	69
2.6.3 La delincuencia de las altas esferas.....	70
2.6.4 La clasificación de los delincuentes.....	70
2.6.5 Los principios rectores de la readaptación.....	72
2.6.6 El tratamiento de los reos.....	72
2.6.7 La protección contra la tortura.....	76
2.6.8 Los privilegios de los reos.....	78
2.6.9 Terapias ocupacionales.....	78
2.6.10 Terapias ocupacionales.....	80
2.6 a) Propuesta del Dr. Jorge Carpizo para reformar y dignificar al sistema en los reclusorios.....	86
2.6 b) Especialmente grave es el problema de escasez de defensores de oficio.....	92





2.6 c) La preparación del interno para que pueda trabajar cuando haya recuperado su libertad.....	100
2.6 d) Propuesta de la reforma de los reclusorios.....	103
2.7 Teorías de la criminología actual.....	106
2.7.1 Nociones de criminología.....	106
2.7.2 Antropología criminal.....	106
2.7.3 Señales de la delincuencia.....	108
2.7.4 El tatuaje entre los delincuentes.....	108
2.7.5 Psicología criminal.....	109
2.7.6 Sociología criminal.....	110
2.7.7 Conductas parasociales.....	111
2.8 Organizaciones de apoyo penitenciario contra el maltrato.....	112
2.8.1 La Organización de las Naciones Unidas.....	112
2.8.2 Los OMBUDSMAN.....	113
2.9 Normas de diseño para el proyecto y construcción de instituciones para la prevención y readaptación social.....	116
2.9.1 Seguridad en las instituciones.....	117
a) Admisión y aduana.....	117
2.9.2 Instalaciones de protección.....	119
2.9.3 Habitaciones (varones).....	121
a) Seguridad máxima.....	121
b) Seguridad mediana.....	122
2.9.4 Programa de enseñanza y capacitación.....	124
2.10 Resultados preliminares.....	124
3. ZONA DE ESTUDIO.....	126
3.1 Antecedentes de la zona de estudio.....	127
3.1.1 Antecedentes históricos de la zona.....	127

3.1.2	División política del Distrito Federal.....	129
3.1.3	Situación geográfica de la Delegación Cuajimalpa.....	128
3.1.4	Localización particular del terreno.....	128
3.2	Diagnóstico de la zona de estudio.....	135
3.2.1	Medio físico.....	135
3.2.1.1	Suelos.....	135
3.2.1.2	Clima.....	137
	a) Vientos.....	143
	b) Humedad.....	144
	c) Asoleamiento.....	145
	d) Precipitación pluvial.....	146
	e) Temperatura.....	147
3.2.1.3	Características geográficas de la Delegación Cuajimalpa.....	142
3.2.2	Estructura urbana.....	149
3.2.3	Infraestructura urbana.....	151
3.2.4	Vialidades y transporte.....	151
3.2.5	Equipamiento urbano.....	156
3.2.6	Marco socioeconómico de la zona de estudio.....	157
4.	PROYECTO ARQUITECTONICO.....	160
4.1	Programa arquitectónico.....	161
4.2	Memoria descriptiva y concepto arquitectónico.....	170
4.3	Diagrama de flujo.....	176
4.4	Proyecto arquitectónico.....	177
4.4.1	Planos arquitectónicos.....	177
4.4.2	Criterios de instalaciones.....	193





PAGINA

4.4.3 Criterios estructurales.....	194
5. CONCLUSIONES FINALES.....	195
6. APENDICE.....	197
7. GLOSARIO.....	204
8. BIBLIOGRAFIA.....	212



Centro de Readaptación Penitenciario
Facultad de Arquitectura
U.N.A.M.

I . I N T R O D U C C I O N

I N T R O D U C C I O N

El interés por un lugar de encierro no es únicamente de este tiempo, ya que los delitos se han cometido casi desde el inicio de la humanidad por lo que hay un registro histórico de ello, y hasta la fecha continua siendo objeto de estudio.

El presente trabajo de tesis ayuda a observar parte de este registro histórico, que en el Marco Internacional abarca desde las sanciones en una tribu a las reformas hechas a fines del siglo XVIII en que participó Jeremias Howerd Benthan, en el Marco Nacional abarca desde la época prehispánica a la época del llamado "Palacio Negro" de Lecumberri.

Abarca también aspectos como: reglamentación penitenciaria, normas para prevención de delincuencia, criminología, organizaciones contra el maltrato, normas de diseño para proyecto y construcción de instituciones para readaptación social.

Se presenta un informe de las características de la zona de estudio y finalmente el proyecto arquitectónico.

Los antecedentes históricos y toda la información teórica actual sirven como base para plantear el propósito mismo de la institución penitenciaria o de readaptación social, con el fin enunciado, el interés de rehabilitar a un miembro de la sociedad en lugar de reprimir. Apoyando este fin la zona de estudio y el proyecto arquitectónico muestran la oportunidad que tiene específicamente la ciudad de México para obtener solución a este problema social. Siendo que los delincuentes peligrosos son tratados en penales hechos para ello, el proyecto elaborado está pensado para quienes tienen que cumplir una sentencia y que no son considerados como de alto peligro puesto que es una necesidad que aunque se ha identificado no se ha dado solución.



1.1 FUNDAMENTACION DEL TEMA.

El desarrollar como tema de tesis un "Centro de Readaptación Penitenciario Varonil" surge de la necesidad de dar una respuesta al problema de sobrepoblación de delinquentes en otros centros penitenciarios; producto de la sociedad misma, es decir, - "el hombre es responsable porque vive en sociedad". En momentos de cambios políticos, económicos y sociales que enfrenta el país, éste requiere de soluciones a problemas concretos, tales como la modificación en la administración y política del sistema penitenciario mexicano, para evitar que llegue a un alto grado de corrupción, el cual se ha relegado por ser un problema social incontrolable.

En base a lo anterior, se debe tomar en cuenta la readaptación del delincuente a la sociedad como prioridad. Considerando éste primero como prioridad, ayudará a que el interno quiera rehabilitarse o readaptarse, lo que a su vez facilitará un mejor manejo administrativo y, por lo tanto, ayudará a que se adapte nuevamente a ella.

Las instituciones penales nacen de una verdadera e imperiosa necesidad social, como es la de la propia conservación; sin embargo, no han sabido satisfacerla, supuesto que la criminalidad y la reincidencia y ésta aún más que aquella, lejos de disminuir ha aumentado constantemente y progresivamente; estos hechos ponen de manifiesto la ineptitud de dichas instituciones. Proveer con eficacia y acierto a la defensa y conservación social, para desempeñar la función que le es propia. El sistema penitenciario tiene que producir la corrección de los delinquentes y, con esto, salvará a muchos hombres del patíbulo para devolverlos a la sociedad: ya "útiles y honrados".



2. ANTECEDENTES HISTORICOS DE CENTROS PENITENCIARIOS

2.1 MARCO INTERNACIONAL.

En muchos lugares del mundo, desde el inicio o conocimiento del hombre, la justicia penal se aplicó de manera informal. Un ataque contra una persona o contra sus derechos se consideraba cuestión privada, que deberían de resolver las partes en conflicto o sus familiares. La violación de la autoridad política o social o las normas religiosas daban lugar con frecuencia a sanciones generales contra un grupo o una tribu (familiar o comunidad). Aún persisten en algunas religiones del mundo especialmente en África, mecanismos consuetudinarios para resolver controversias que se basen en la restitución y el establecimiento de la armonía social más que un procedimiento judicial entre adversarios (1).

La civilización helénica(*) ignoró la pena privativa de la libertad. No obstante, Platón(*) intuyó la necesidad de tres tipos de cárceles: una en la plaza del mercado (cárcel de custodia); otra, sofisterion, en la misma ciudad (casa de corrección) y, la tercera, con el fin de amedrentar (casa de suplicio) en un paraje sombrio y alejado de la provincia. En el tercer libro de "Las Leyes". Platón distingue entre crímenes extraordinarios, cuyos autores debían sufrir muerte civil, y aquellos que sólo merecían sanciones de corrección y que por lo tanto, debían hacerse efectivas en un establecimiento especial

(*) Ver glosario.

(1) Las Naciones Unidas y la prevención del delito y justicia penal: México, Publicaciones de la ONU: 1990.





En Roma, la primera cárcel fue construida por el emperador Alejandro Severo(*) en la época de los reyes y de la república, existieron tres cárceles célebres a saber: la cárcel tuliana, llamada también latomia (tullianium): latonia del griego y latín cantera, en la antigüedad vino a ser como cárcel porque a menudo los penados extinguían su condena en las canteras: la laudiana y la mamertina que existe en el ángulo septentrional del foro debajo de la iglesia de San José de Falegnani(3).

MANAVA-DHARMA-SASTRA (LEYES DE MANU) (*)

En los grandes códigos religiosos las penas solían ser gravísimas e irreparables. En las leyes de Manu, la pena iba de reprimenda a sanción corporal y ésta podía ser desde severos reproches hasta multas, según la reincidencia del transgresor(4).

BIBLIA.

En los diversos libros del Antiguo Testamento eran considerados crímenes a aquellas conductas dirigidas contra Dios: idolatría, blasfemia, trabajar el sábado, hechicería y adivinación, etc., éstos eran castigados con pena de muerte, multas, penas -- corporales o reparación(5).

CORAN(*)

La poca legislación penal coránica tomó medidas punitivas que iban de la simple amonestación a la pena de muerte(6).

(*) Ver glosario.

(3) Elías Neuman, Prisión abierta, Buenos Aires, 2a. Ed. Ediciones Depalma; 1984. pág. 11.

(4) Sergio García Ramírez, Manual de Prisiones; la pena y la prisión, México, 2a. edición; Editorial Porrúa, 1980, pág. 131-132.

(5) Idem. (4), pág. 132-133.

(6) Idem. (4), pág. 133.

A finales del siglo XVIII, se inició un movimiento en Inglaterra, así como en los Estados Unidos, que se le nombró conjuntamente con Jeremias Howard Benthan y Blackstone(*), para realizar reformas a las prisiones y dichos autores lo sostuvieron y propagaron con ahínco logrando atraer a él a esos sectores dedicados a las producciones sectoriales: hombres de ciencia y filántropos. Lo que no paso inadvertido para los gobernantes y pensadores mexicanos, quienes, en medio de las luchas políticas, no dejaron de atender esos mejoramientos a las cárceles(7).

2.2 MARCO NACIONAL.

EPOCA PREHISPANICA (MEXICO).

PROCEDIMIENTO PENAL EN EL DERECHO PREHISPANICO.

El derecho prehispánico no rigió uniformemente para todos los diversos pobladores del Anáhuac(*) puesto que constituían agrupaciones diversas gobernadas por distintos sistemas y aunque había cierta semejanza, las normas jurídicas eran distintas.

El derecho era consuetudinario y quienes tenían la misión de juzgar lo transmitían de generación en generación.

Para decretar los castigos y las penas, no bastaba únicamente la ejecución del ilícito penal; era menester un procedimiento que las justificara, siendo de observancia obligatoria para los encargados de la función jurisdiccional.

Existían tribunales reales, provinciales, jueces menores, tribunal de comercio, militar, etc., cuya organización era diferente, en razón a las necesidades, a los rei

(*) Ver glosario.

(7) Víctor Manuel García Romero. Lecumberri: una historia inconclusa; Facultad de Arquitectura, UNAM. Maestría en Docencia e Investigación: 1989; tomos I, II y III.



nos, al delito cometido y a la categoría del sujeto infractor(8).

DERECHO AZTECA(8)

En el reino de México, el monarca era la máxima autoridad judicial y delegaba sus funciones en un magisterio supremo dotado de competencia para conocer las apelaciones en materia criminal; a su vez, este nombraba a un magistrado para ejercer iguales atribuciones en las ciudades con un número de habitantes considerable, y este magistrado designaba a los jueces encargados de los asuntos civiles y criminales(9).

Tomando en cuenta la clasificación de las infracciones penales en leyes o graves, para conocer de las primeras designaban jueces, cuya jurisdicción comprendía solamente, la de un barrio determinado de la ciudad. Las infracciones graves se encomendaban a un tribunal colegiado, integrado por tres o cuatro jueces; los jueces menores, iniciaban las actuaciones procedentes, efectuaban la aprehensión de los delincuentes, instruían el proceso en forma sumaria y el magistrado supremo eran quien decidía en definitiva.

El límite para resolver el proceso era de ochenta días, y las sentencias se dictaban por unanimidad o por mayoría de votos(10).

Se distinguieron cuatro tipos de prisiones: {figura 1}.

(8) Diagnóstico de las prisiones en México (serie folletos), México, Comisión Nacional de Derechos Humanos; 1991, pág. 9-35.

(9) Idem. (8).

(10) Diagnóstico de las prisiones en México (serie folletos), México, Comisión Nacional de Derechos Humanos; 1991, pág. 9-35.



1. El Teilpiloyan: estaba destinado para recluir a los deudores que rehusaban pagar su crédito y otras penas menores.
2. El Cauhcalli: destinado para delincuentes que habían cometido delitos graves y se les debía aplicar la pena capital. Se le conocía también como Petlacalli.
3. El Malcalli: destinado para cautivos de guerra, a quienes se les tenía gran -- preferencia y no había igualdad en el trato en relación con los demás prisioneros de otras cárceles.
4. El Petlalco: destinado a los reos por faltas leves.



Centro de Readaptación Penitenciario
Facultad de Arquitectura
U.N.A.M.

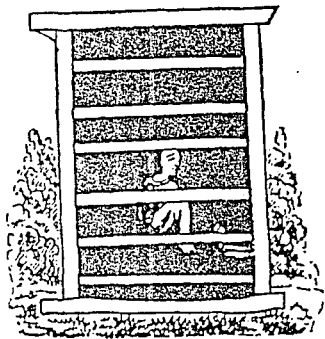


Fig. 1

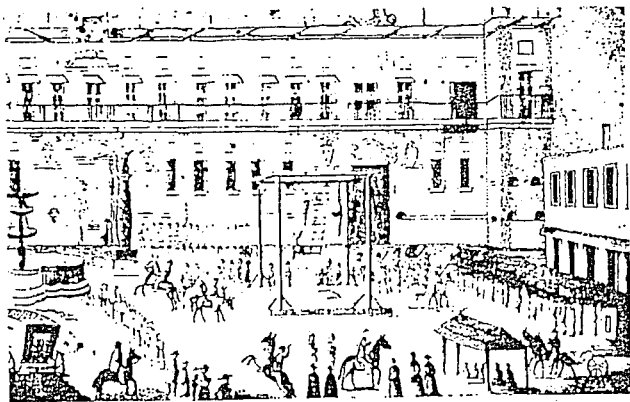


Fig. 2



DERECHO MAYA(*)

Entre los Mayas, del derecho estaba caracterizado por la extrema rigidez en las sanciones y, como los Aztecas, castigaban toda conducta que lesionara las buenas costumbres, la paz y la tranquilidad social(11).

La jurisdicción residía fundamentalmente en el Ahau(*), quien en algunas ocasiones podía delegarla en los Batabes(*). La jurisdicción de los Batabes comprendía el territorio de su cacicazgo, y la del Ahau todo el Estado. La justicia se administraba en un templo que se alzaba en la plaza pública de los pueblos y que tenía por nombre Popilva. Los juicios se ventilaban en una sola instancia, no existiendo ningún recurso ordinario ni extraordinario(12).

DERECHO ZAPÓTECO Y TARASCO(*)

La reglamentación de penas, así como su ejecución, entre los zapotecos y los tarascos fue mínima. La delincuencia era tan baja, que la pena por excelencia entre los primeros fue la flagelación y la prisión, pero únicamente eran utilizadas por los delitos de embriaguez entre los jóvenes y la desobediencia a las autoridades. Entre los tarascos, al parecer sólo se utilizaba para esperar el día de la sentencia y, excepcionalmente era la pena que se imponía al reincidente por cuarta ocasión.

En conclusión, podemos mencionar que en la época prehispánica el recluso de la prisión fue utilizado rudimentariamente y en ninguno de los pueblos nativos se utilizó como medida de readaptación social, sino como reflexión o represión ejemplar, para disminuir la comisión de actos antisociales. Esto era lógico, dado lo estricto del

(11) Diagnóstico de las prisiones en México (serie folletos). México, Comisión Nacional de Derechos Humanos; 1991, pág. 9-35.

(12) Idem. (11).



derecho penal que imperaba durante esa época(13).

EPOCA DE LA CONQUISTA.

Al llevarse a cabo la Conquista, los ordenamientos legales del derecho castalleno y las disposiciones dictadas por las nuevas autoridades desplazaron el sistema jurídico azteca y el maya.

Diversos cuerpos de leyes, como la Recopilación de las Leyes de India. Las Siete Partidas, La novísima Recopilación y muchas otras más; establecieron disposiciones procesales. En realidad, no existía un grupo de normas organizadas institucionalmente para regular el procedimiento en materia criminal, y aunque las Siete Partidas de manera más sistemática pretendían establecer los preceptos generales para el mismo, la "estructura el proceso penal en el sistema de enjuiciamiento de tipo inquisitorio, resultaban confundidas las disposiciones de carácter eclesiástico, profano, fuera y real"(14).

EPOCA COLONIAL.

En la época colonial el sistema penal representó el traslado de las instituciones jurídicas españolas a territorio americano.

- [13] Diagnóstico de las prisiones en México (serie folletos). México. Comisión -- Nacional de Derechos Humanos; 1991, pág. 9-35.
- [14] Diagnóstico de las Prisiones en México (serie folletos). México. Comisión -- Nacional de Derechos Humanos; 1991, pág. 9-35.

Existía una amplia legislación colonial al respecto, numerosas cédulas, instrucciones, ordenanzas, leyes impuestos por Cortés (*), en el principal cuerpo de leyes coloniales "De las cárceles y carceleros". "De las visitas de la cárcel" y "de los delitos y penas" (15). El que tenía la enmienda de castigar en la época colonial -- era el Santo Oficio (*) (o la Santa Inquisición), pues castigaba con severidad los siguientes delitos: judaísmo, encubrimiento de judíos, rebeldía y afrancesamiento, mentira, idolatría, etc., y las penas iban desde la muerte a garrotazos a la quema hasta prisión y azotes; siendo los delitos más comunes robo, asalto, homicidio, portación de armas, daño a propiedad ajena, embriaguez, homosexualidad, alcahuetería y blasfemia entre otros.

Las cárceles propias del Santo Oficio eran la "secreta", en donde permanecían los reos incomunicados hasta la sentencia definitiva y, la "perpetua o de misericordia", donde pasaban los que estaban condenados: allí se les permitían trabajar en algún arte u oficio para ganarse la vida y, en algunos casos los dejaban salir a buscar sus alimentos de limosnas; otros cumplían la sentencia de cárcel y hábito perpetuo en su propia casa, sobre todo en los lugares en donde no había un edificio destinado para ese fin o si existía, no podía contener un gran número de sentenciados (16).

El primer edificio de la Inquisición (figura 2) contaba con salas de audiencia y de juzgado, una cámara del secreto donde estaban los reos aún no sentenciados, aposentos para dos inquisidores, el alguacil y el portador. Sin embargo, el aumento del número de detenidos y procesados pronto hizo imprescindible la ampliación de las instalaciones.

(*) Ver glosario.

(15) Antecedentes históricos (folleto), México, Dirección General de Reclusorios y Centros de Rehabilitación Social del D. D. F.; 1978.

(16) A. D. Chavero, México a través de los siglos; historia antigua y de la conquista; México, Editorial Cumbre, S. A. 1971; tomo I, Pág. 423-424.



Así, quien dejó realmente terminada esta primera construcción fue Alfonso de Peralta(*), quien compró una gran casa para cárcel perpetua(17).

Con ese aspecto duraron las casas inquisitoriales hasta la gran inundación de --- 1629-1634, al término de la cual fue necesario reparar y agrandar las cárceles, terminándose las llamadas de "penitencia", con dieciocho celdas y la vivienda del alcalde.

Finalmente, el 5 de diciembre de 1732 se iniciaron las obras del actual Palacio de la Inquisición (figura 3) por el arquitecto Pedro de Arrieta(*) (18).

Las prisiones más conocidas eran "La Cárcel Perpetua de la Inquisición" y "La Real Cárcel de Corte", en la que se vivía en condiciones inhumanas (19, 20).

Don Manuel de Lardizabal y Uribe(*) (1739-1820) formuló un proyecto de Código Penal el cual no llegó a ser promulgado, sin embargo, su discurso sobre las penas revaliza con el Marqués de Beccaria(*); ambos lograron fincar el periódico humanitario de derecho penal(21).

(*) Ver glosario.

(17) Dirección General de Acción Cívica, Cultural y Turística, Ruta 5; Centro Histórico de la Ciudad de México (folleto), México, D. D. F., 1991.

(18) Diagnóstico de las Prisiones en México (serie folletos), México, Comisión Nacional de Derechos Humanos; 1991, pág. 9-35.

(19) Antecedentes históricos (folletos), México, Dirección General de Reclusorios y Centros de Rehabilitación Social del D. D. F. 1978.

(20) D. D. F. Apuntes históricos sobre el sistema penitenciario de la Ciudad de México, México, S. E. P.: 1987.

(21) Idem. (19).

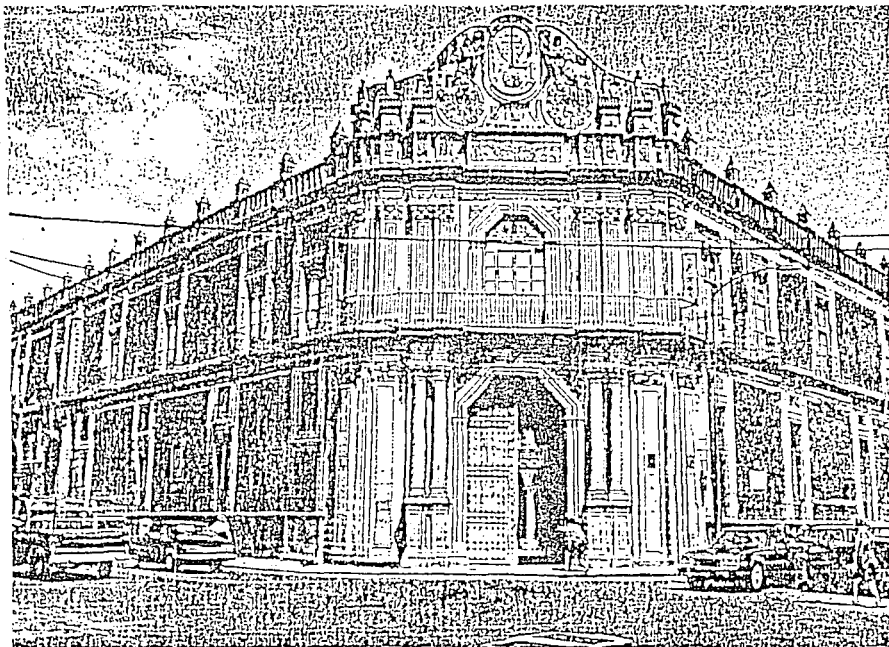


Fig. 3



Después de consumada la Independencia, el primer antecedente fue la Cárcel de Corte que en 1821 se transfirió al antiguo edificio de la ex-Acordada (figura 4) en donde por primera vez se habló del establecimiento de talleres de capacitación (sastrería, carpintería, zapatería y lavandería) (22). Para el año de 1862, la notoria insuficiencia y el mal estado de la cárcel de la Acordada, así como la circunstancia de haberse extendido la ciudad hacia el poniente, quedando la prisión en un lugar que empezaba a ser céntrico y ya concurrido, a la entrada del paseo más importante y muy próximo a la Alameda, hicieron pensar en su traslado (23). Por gestiones del Ayuntamiento (*) y el pago de parte de lo que el gobierno le debía, fue cedido el ex-tinto Colegio de Belén, en su casa de ejercicios anexa, con un costo estimado de \$161,776; y previa a la ejecución de las obras más urgentes para convertirlo en prisión, fue trasladada a él la cárcel de la ex-Acordada. En esa época se dió origen a nuevos centros penitenciarios tales como la Cárcel de Belén o Cárcel General que fue fundada en 1848 y además se promulgó un código penal en el que se asentaron las bases de organización de los presidios, la cual no funcionó debido a la mala administración ya que cayó en vicios tales como robo, lesión, muerte y prostitución y estaban tan arraigadas que era imposible su erradicación. Esta cárcel fue utilizada para todos aquellos puestos a disposición de la autoridad política y judicial. Desde entonces, Belén fue la prisión principal de la ciudad, aunque sufrió numerosas transformaciones tanto en lo arquitectónico como en su organización, pero nunca llegó a convertirse en una prisión "medianamente segura y adecuada a sus propósitos",

(*) Ver glosario.

(22) D. D. F., Apuntes históricos sobre el sistema penitenciario de la Ciudad de México, México, SEP: 1978.

(23) Víctor Manuel García Romero. Lecumberri; una historia inconclusa; Facultad de Arquitectura, UNAM. Maestría en Docencia e Investigación, 1989, tomos I, II y III.



llamada primeramente "Cárcel Nacional" y a partir de 1867 "Cárcel Municipal", en razón de haber descendido del Ayuntamiento y haber sido sostenida con sus fondos, para después pasar a ser la Cárcel General del Distrito, desde el 29 de septiembre de 1900(24).




Centro de Readaptación Penitenciario

Facultad de Arquitectura

U.N.A.M.

[24] Víctor Manuel García Romero. *Lecumberrí: una historia inconclusa*; Facultad de Arquitectura, UNAM, Maestría en Docencia e Investigación; 5989, tomos I, II y III.

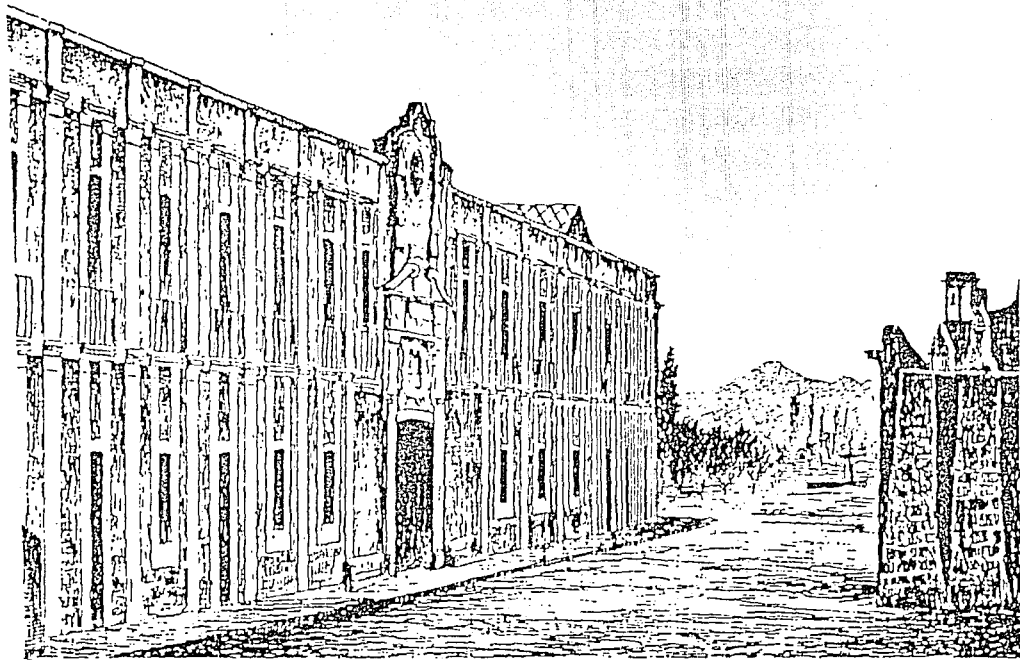

*La prisión de La Acordada. Fue insuficiente para albergar a los reos
consecuente se encuentra el Hospital Juárez*

Fig. 4



La prisión de San Juan de Ulúa (figura 5) dependía del gobierno federal y en ella - se confinaban a los reos incorregibles, especialmente a aquellos a quienes eran con- denados a la pena capital o a la de prisión por 20 años (25).

La correccional para menores fue fundada en 1880 en el antiguo Colegio de San Pedro y Pablo (para varones) (figura 6) y en 1904 se fundó otra sólo para mujeres (26).

Lecumberri (figura 7) se inaugura en 1900 siendo una de las mejores penitenciarias- construidas bajo la tecnología más avanzada en la época, con 814 celdas y que ade- más de talleres contaba con enfermería, cocina y panadería.

El 14 de septiembre del mismo año se expidió el "Reglamento General de los Estable- cimientos Penales del Distrito Federal", el cual reorganizó la "Cárcel General" que se estableció en el edificio de Belén y se determina su dependencia de la Secreta- ría General de Gobernación y era dividida en dos partes; una de hombres y la otra - de mujeres; la primera o la varonil, se subdividió en sentenciados, adultos encauza- dos, detenidos, jóvenes, separos y presos políticos.

En 1908 se fundó la Colonia Penitenciaria de las Islas Marias en donde se llevaban- a los deportados y éstos dependían directamente del gobierno federal. Esta prisión aún funciona en nuestros días (27, 28).

- (25) Antecedentes Históricos (folleto), México, Dirección General de Reclusorios y Centros de Rehabilitación Social del D. D. F., 1970.
- (26) Idem. (25).
- (27) Antecedentes Históricos (folleto), México, Dirección General de Reclusorios y Centros de Rehabilitación Social de D. D. F., 1970.
- (28) D. D. F., Apuntes históricos sobre el Sistema Penitenciario de la Ciudad de - México, México, S.E.P.: 1978.

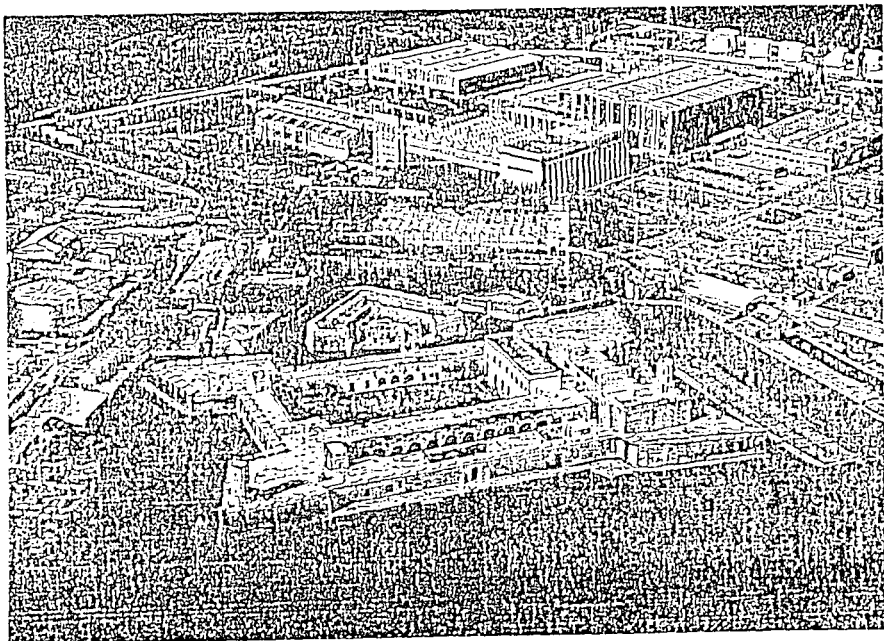


Fig. 5



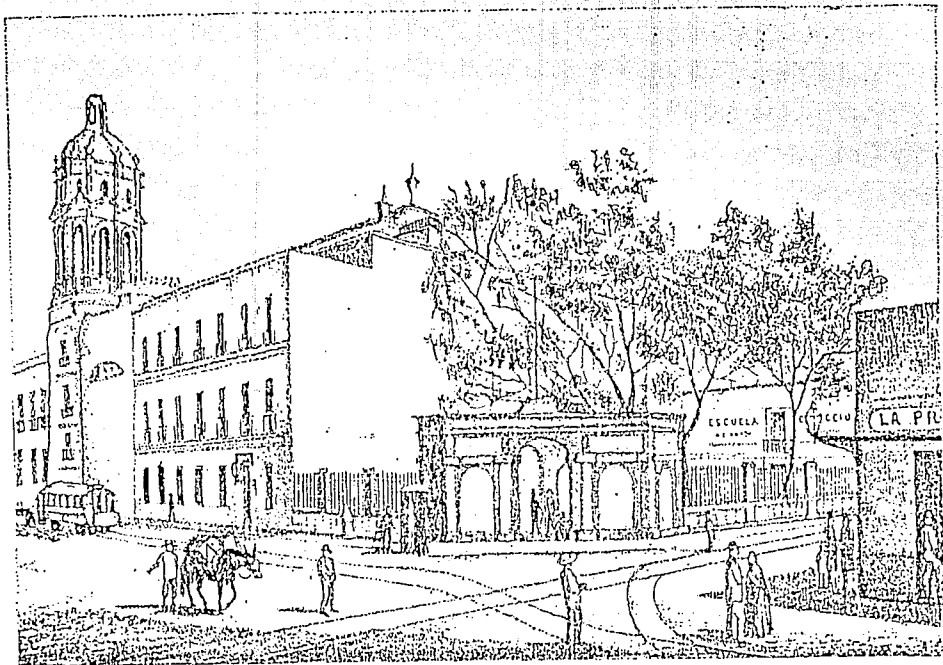


Fig. 6



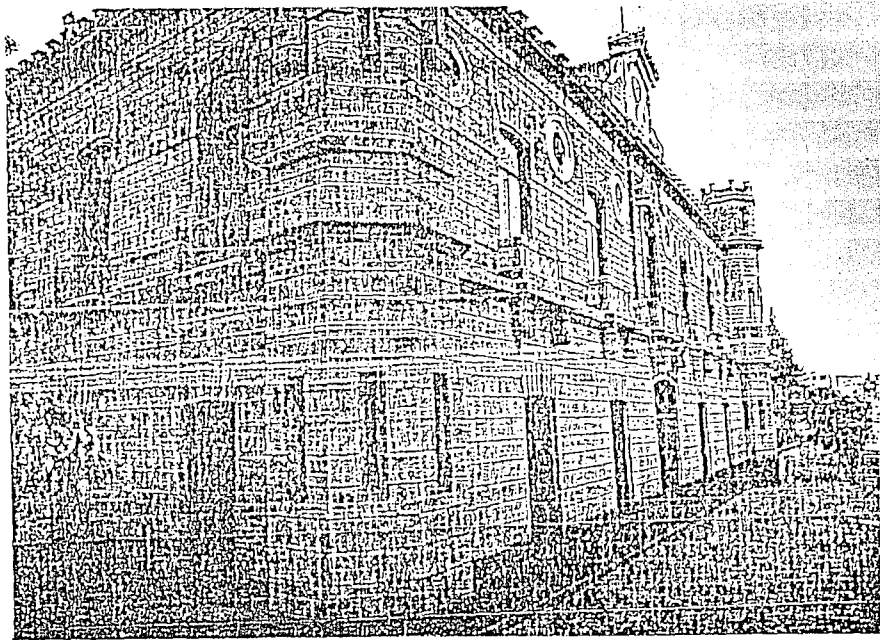


Fig. 7



Centro de Readaptación Penitenciario
Facultad de Arquitectura
U.N.A.M.

Siendo Gobernador del Distrito Federal el Dr. Ramón Fernández(*), [1881-1884], con el objeto de estudiar algunas reformas que se consideraba conveniente hacer el Código Penal promulgado en 1871, se nombró una comisión especial, la cual propuso a fines del año 1882, que se modificará el sistema penal en vigor, teniendo en cuenta - las nuevas ideas que en materia de tratamiento penitenciario se venían difundiendo en diversos países. En los diez años transcurridos del mencionado Código Penal, el dictamen jurídico académico de la Comisión se acompañó de un proyecto arquitectónico para construir una penitenciaría, elaborando casi exclusivamente por el Ing. Antonio Torres Torija(*), que reiteró en cierto modo el ya formulado por él mismo en 1868 con la colaboración del cuerpo de profesores de la Escuela de Bellas Artes, pero mejorando la disposición de las cruzías conforme el sistema panóptico radial (figura 8) para facilitar la vigilancia; con lo cual se distinguirá a nivel de planta (figura 9), de los otros sistemas y se basará bajo el principio teórico de la planta panóptico de J. Bentham (1787) figuras 10, 11, 12, 13, 14 y 15). Torres resuelve el problema de diseño para el sistema adoptado tomando un principio teórico-arquitectónico. Resuelve el Sistema Croffton a través del sistema de Denatham(29).

Va que en aquel tiempo existía la preocupación de no hacer nada renovador, sino tan sólo ser parte "siempre y en todos los niveles" de lo ya existente en los países -- cultos, consideró Torres que el principio de panóptico era lo "más avanzado" porque resuelve con eficiencia la cuestión de la vigilancia.

[*] Ver glosario.

[29] Víctor Manuel García Romero. Lecumberrí: una historia inconclusa; Facultad de Arquitectura, UNAM. Maestría en Docencia e Investigación: 1989, Tomos I, II y III.





Aunque los documentos de la época sobre esta cuestión no le dan una gran importancia porque el objeto era rehabilitar, Torres ingresa al problema del diseño por otra puerta; la de hacer un edificio en donde el que se encuentra dentro tenga menos posibilidades de escapar. Sin que nadie lo hubiera planeado antes, Lecumberri se convierte en la "prisión más segura", con menores probabilidades de fuga, y así la historia de Lecumberri mostrará las dificultades a quien desea escapar de tal prisión(30).

(30) Víctor Manuel García Romero. *Lecumberri: una historia inconclusa*; Facultad de Arquitectura, UNAM. Maestría en Docencia e Investigación: 1989, Tomos I, II y III.

PRISION DE GANTE


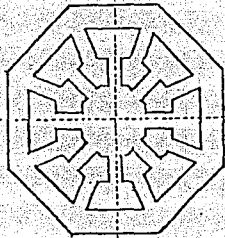


Fig. 8



Plano general de distribución de la planta baja de la Penitenciaría del Distrito Federal (Lecumberri) de acuerdo al proyecto del arquitecto Antonio Torres Torija. (1898).

Fig. 9

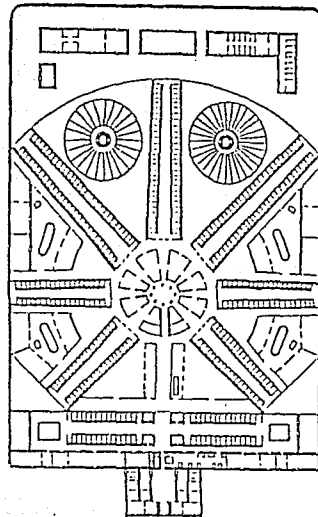

Centro de Readaptación Penitenciario
Facultad de Arquitectura
U.N.A.M.



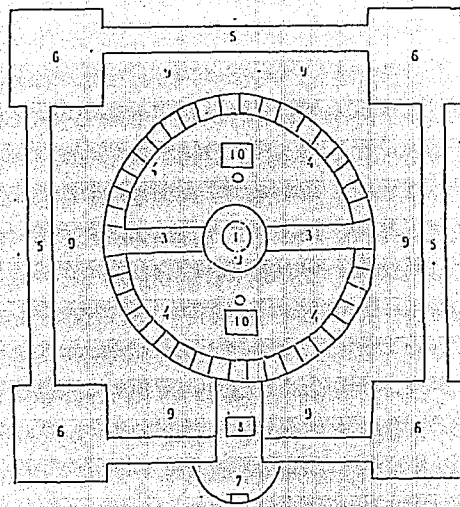


Fig. 10

- | | |
|--|---|
| <p>1. Torre de inspección.</p> <p>2. Galería que la circuye.</p> <p>3. Corredores descubiertos para la comunicación con las celdas.</p> <p>4. Parte exterior donde se hallan las celdas y talleres, con su galería hacia los patios.</p> <p>5. Muralla que rodea todo el edificio, con un foso en toda su extensión.</p> | <p>6. Pabellones donde estarán las habitaciones, hospital, cocina, almacenes, y demás oficinas necesarias.</p> <p>7. Puerta de entrada fortificada.</p> <p>8. Cuerpo de guardia y sala de reconocimiento.</p> <p>9. Espacio intermedio para huerta, sembrados, norias, pozos, etc.</p> <p>10. Pozos y pilas para lavarse.</p> |
|--|---|

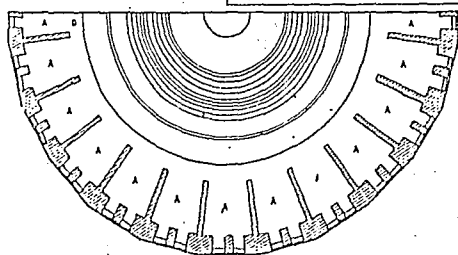

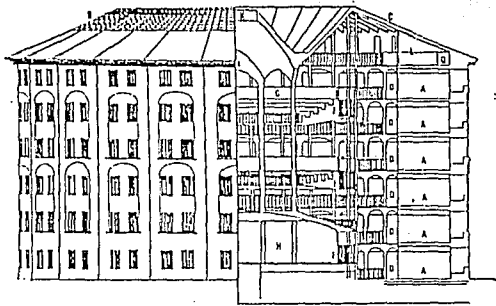

EXPLICACION

- | | |
|---|--|
| A Celdas | I Dorsal de la Capilla |
| B Espacio angular transparente entre la torre y el edificio principal | K Los vestios |
| D Galerías de las celdas | L Almacenes con sus galerías, cercanas al Pomo exterior y Cisterna Q |
| E Entrada | M Piso de la capilla |
| F Galerías de vigilancia | N Espacio circular abierto (excepto a las horas de misa) para iluminar la estancia del Inspector |
| G Galería de la capilla | O Muro circular para reparación |
| H Estancia del Inspector | |

Sistema Panorámico — Penitenciarío. Diseño original de Jeremías Bentham, tomado de la edición de Dublin — Londres de 1791.

Fig. 11

PRINCIPIO TEORICO


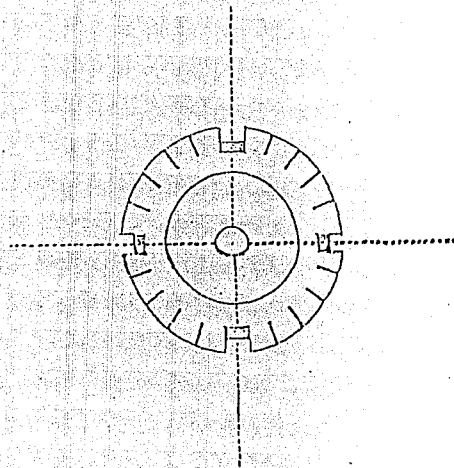



Fig. 12



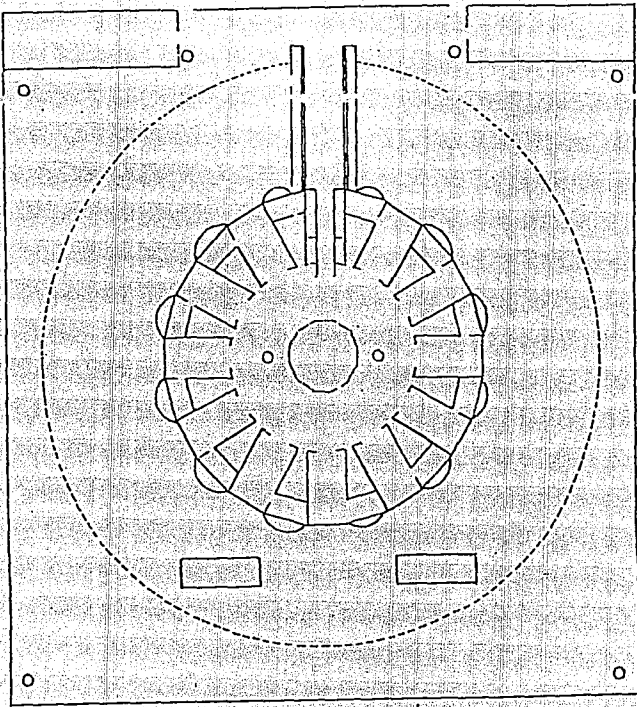

PANOPTICA DE VILLANOVA


Fig. 13

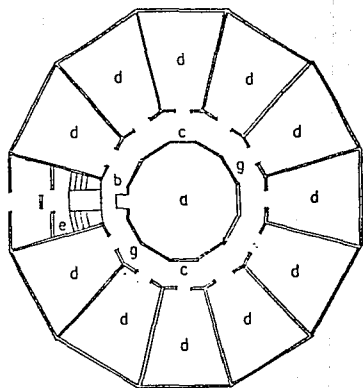

PANOPTICA DE JEREMIAS BENTHAM

Fig 14

- a TORRE O INSPECCION CENTRAL.
- b PRINCIPIO DE LA ESCALERA DE LA TORRE Y POSICION DE LA CERCERA.
- c ESPACIO ANULAR ENTRE LA TORRE Y EL EDIFICIO PRINCIPAL.
- d DIVISIONES O CELDAS PARA LOS PRESOS.
- e ESCALERA PRINCIPAL DEL EDIFICIO.
- f ENTRADA AL MISMO.
- g GALERIA.

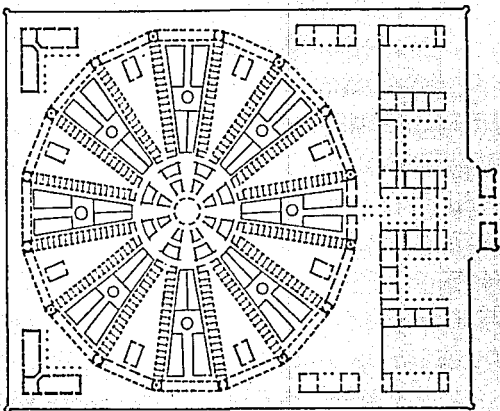

Planta general de distribución

Fig. 15

SANTA MARTA ACATITLA

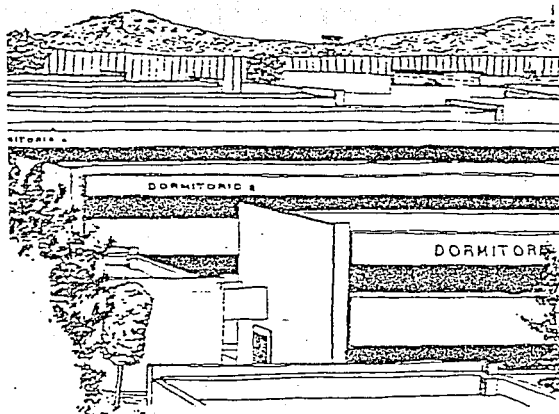


Fig. 16





Si tal prisión se hubiera hecho en estos tiempos, entonces se hablaría de ella como una prisión de "alta seguridad". Gracias a las fugas famosas que se realizaron a través de la historia de Lecumberri (apendice I), se podrá en el futuro (en otras investigaciones), mostrar en realidad que Lecumberri fue considerada por Torres Torija desde el punto de vista que los presos no se escaparan.

A partir de Lecumberri, las otras prisiones, a excepción de Ulúa tenían problemas de vigilancia. Lo que Torres se planteó fue hacer una cárcel económica y lo resolvió a través del principio panóptico será barata en cuanto a costo de vigilancia.

En otras palabras, podría decir que el principio panóptico inaugura una revolución en la arquitectura y es en él, donde la vigilancia se realiza a menor costo(31).

Hipóticamente esta obra representó en el trabajo arquitectónico de Torres el máximo orado de anexión de Poder (el Estado), pero tal obra no será más que una muestra de arquitectura de poder para el Poder en la época de Porfirio Díaz(*), en otras palabras, formará parte de todas las obras de la arquitectura como símbolo de poder(32).

La institución penitenciaria obedece y pretende satisfacer a la demanda sectorial que presenta su necesidad como de "conservación social": su defensa es la forma en que se va a castigar a cada delito. Pero esta se presentará en forma concordante a la etapa de "evolución" y "progreso" que el discurso sectorial dice que vive el país en esa época. Es así como se inicia una forma de represión más científica y así la contestación al ataque producido por el delito sea tranquila y serena, como función del Poder Político "justicia".

(*) Ver glosario.

(31) Víctor Manuel García Romero. Lecumberri: una historia inconclusa, Facultad de Arquitectura, UNAM. Maestría en Docencia e Investigación: 1989, Tomos I, II y III.

(32) Idem. (31).

De esta forma al lado de la función puramente punitiva, surge a través de este discurso sectorial una nueva función que le permita al Estado, la prevención. Con este nuevo objetivo se empezarán a tomar otras medidas que van a ser de vigilancia y de control[33].

La propuesta de un sistema más adecuado a las "circunstancias" de nuestro país, sujetándose a la vez a los principios y reglamentos más eficaces para el establecimiento de este tipo de obras; para la prevención de libertad en las "Naciones Cultas", donde se destina al "grandioso" objeto de: educar, instruir y moralizar a los criminales, fueron tomadas en cuenta en la elaboración de proyecto. La Comisión, inspirada al calor de las doctrinas y prácticas "modernas" que fueron discutidas y expuestas en los Congresos Penitenciarios de Europa y Norteamérica, decidió luego de su análisis, que la selección del "mejor" sistema, teniendo en cuenta la situación de México y la aplicación de las "teorías científicas", recayó en el Sistema Penitenciario Irlandés de Croffton, adoptado por el Congreso Americano de Cincinnati en 1870 y por los internacionales de Londres en Estocolmo[34].

Lográndose la formación del proyecto el 30 de diciembre de 1882, la selección del terreno representa el primer juicio analítico de connotaciones para el imaginario social debería ser un terreno ubicado en un lugar que representaría la función y el sentido mismo de la institución y de sus habitantes. Estos últimos ya establecidos "fuera de la sociedad", no podrían vivir dentro del espacio ciudadano, cuna de las exquisiteces de la "Gran Ciudad de México". Después de este estudio para la elaboración del terreno, se decidió que debían utilizarse los situados al noroeste de la

[*] Ver glosario.

[33] Idem. [31].

[34] Víctor Manuel García Romero. Lecumberri: una historia inconclusa; Facultad de Arquitectura, UNAM, Maestría en Docencia e Investigación: 1989, Tomos I, II y III.



ciudad, conocidas con el nombre de Cuchilla de San Lázaro(*) [35].

El 9 de mayo de 1885 comenzaron los trabajos de cimentación en la parte destinada a la sección de hombres. La edificación del moderno penal se concluyó en 1897 y se inaugura el 29 de septiembre de 1900 siendo el mejor edificio de su época en América Latina [36]. Considerando tres aspectos fundamentales:

- a) Representando la época del Porfiriato(*) dentro de la historia de México.
- b) Sentando las bases de un sistema penitenciario específico.
- c) Siendo el primer edificio en México proyectado y construido con la finalidad -- de tener la función de cárcel [37].

Estos puntos claves parecen un tanto excluyentes, pero son a su vez válidos y susceptibles de ser utilizados.

Tomar a Lecumberri como edificación es colocarlo en el nivel superestructura(*). Esta colocación provoca el riesgo de olvidar el precepto educativo que se encuentra implícito en Lecumberri. Educativo en dos sentidos: hacia el interior, de ciertos cuerpos fuera de la norma y por el otro en cuanto a la aceptación de la ley: "si no quieres estar ahí debes vivir según las leyes", éste es un mensaje reforzado por Lecumberri. O en otras palabras, Lecumberri, una cárcel o manicomio. Funciona no sólo para los que están ahí, sino para los de afuera. Este no estar ahí, es una necesidad creada, un deseo producido que justifica la presencia de la cárcel y provoca la opresión de un no querer estar ahí. Un miedo cuya finalidad no es de exterminar, sino disminuir las formas de resistencia y coadyuvar a la necesidad de otras instituciones. Esto no sólo las ayuda sino que las justifica por las relaciones múlti--

(*) Ver glosario.

[35]

[36] Idem. [35].

[37] Idem. [35]



tuciones. Esto no sólo las ayuda sino que las justifica por las relaciones múltiples que tienen con el Derechos, Las Corporaciones Políticas, los tribunales, etc. (38).

Considerando a Lecumberri como institución total, partiendo de la distinción que hace Ervin Goffman(*) entre "Total y No Total", es colocar a la cárcel igual al convento, al cuartel, etc.

El adjetivo total de las instituciones se refiere a que en ellas el cuerpo realiza todas sus prácticas. El riesgo de tal perspectiva de las instituciones es llevar al extremo la escisión entre lo que se domina, mundo exterior e interior. Provocando plantearse una división atemporal, fuera del contexto histórico, sería sólo ver la funcionalidad como un sitio o establecimiento social sin límites más allá de los físicos. Pero este error genera también un acierto que permite esclarecer cuestiones tales como: la jerarquía, los privilegios, etc. y todo esto en la perspectiva marxista(*) por ejemplo, tiene un silencio tradicional(39).

Desde el punto de vista arquitectónico es posible considerar a Lecumberri en dos términos generales:

1. A nivel de tipología carcelaria permitiendo calificarlo y diferenciarlo.
2. A nivel de significado a través de un código arquitectónico, como signo dentro de un lenguaje formal partiendo ya sea por arquetipos, asociaciones libres y formales, etc.

(*) Ver glosario.

(38) Víctor Manuel García Romero. Lecumberri: una historia inconclusa: Facultad de Arquitectura. UNAM. Maestría en Docencia e Investigación; 1989, Tomos I, II y III.

(39) Idem. (38).





El problema de utilizar tajantemente esta perspectiva es el olvido de que el edificio tiene una historia; que no está en signo arquitectónico, sino puesto en él por parte de los actores.

Para 1976, transcurrían los últimos años del penal de Lecumberri, que dejaría de -- funcionar como tal, al inaugurarse los nuevos reclusorios de la capital: Santa Martha Acatitla (figura 16), por ejemplo(40). Las mil historias sordidas y terribles de las que había sido escenario el llamado Palacio Negro de Lecumberri movió a algunos a proponer la demolición del inmueble, con la vana ilusión de enterrar el pasado de triste memoria.

El edificio de Lecumberri contaba con casi 50,000 metros cuadrados de área construída y más de 30,000 áreas verdes, sin contar con el parque que se había de donar al Departamento del Distrito Federal(41).

2.3 REGLAMENTO PENITENCIARIO (CONSTITUCIÓN MEXICANA)

En México la Constitución Insurgente de Apatzingán(*) resume en su artículo 23, la nueva filosofía de Derecho Penal; la ley sólo debe de crear penas muy necesarias, - proporcionarles a los delitos y útiles a la sociedad.

(*) Ver glosario.

(40) Víctor Manuel García Romero, Lecumberri: una historia inconclusa; Facultad de Arquitectura, UNAM. Maestría en Docencia e Investigación: 1989, Tomos I, II y III.

(41) Idem (40).

Los Constituyentes Liberales de 1857 declaran:

La pena es un mal que inflige la sociedad, no para imponer una expiación ni para satisfacer una venganza sino para fines represivos, y como se acepta que todo hombre, originalmente igual a los demás, aunque viciado por el delito, tiene derecho a vivir y hay esperanza de corregirlo, se extingue toda penalidad que sea contraria a ambos fines combinados, que sea aniquiladora o degradante o que pervierta los sentimientos de sociabilidad y así se prohíben la mutilación, los azotes, el tormento, los palos, la marca, la infamia, la multa excesiva, la confiscación y toda pena de muerte [42].

Aunque la abolición de la pena de muerte tenía sus excepciones, pues la pena capital podría aplicarse: al traidor de la patria en guerra extranjera, al asaltador de caminos, al incendiario, al homicida con alevosía, premeditación y ventaja, y por delitos graves del orden militar y de piratería.

Art. 18 "Los gobiernos de la federación y de los estados organizarán el sistema penal en sus respectivas jurisdicciones, sobre la base del terreno, la capacitación para el mismo y la educación como medio de readaptación al delincuente".

Este mismo artículo tiene como antecedente concreto lo siguiente:

- 1882. Constitución Política de la Monarquía Española.

[42] Diagnóstico de las prisiones en México (serie folletos), México, Comisión Nacional de Derechos Humanos; 1991, pág. 9-35.



Art. 297: "Se dispondrán las cárceles de manera que sirvan para asegurar y no para molestar a los presos, así el alcalde tendrá a esos en buena custodia, y separados, los que el juez mande tener sin comunicación pero nunca en calabozos o subterráneos ni malsanos".

- 1814 octubre 22, Decreto Constitucional para la Libertad de la América Latina; - sancionado por Apartingán, Mich.

Art. 21 "Sólo las leyes pueden determinar los casos en que se deba ser acusado, preso o detenido algún ciudadano".

- 1822 diciembre 18, Reglamento Provisional del Imperio Mexicano.

Art. 72 "Ningún mexicano podrá ser preso por queja de otro, sino cuando el delito merezca pena corporal y conste en el mismo acto en el que el sujeto quejoso se obligue a probarlo dentro de seis días y en su defecto a satisfacer el arrestado los atrasos y perjuicios que se le hacían de aquella providencia" (43).

- 1825 mayo a junio, Proyecto de Constitución formulado por Don Joaquín Fernández-de Lizardi(*).

Art. 31 a 35.

- Prisiones: edificios, seguros, pero capaces, sanos y bien ventilados, dirigidos por profesores idóneos y se clasificará al preso según su oficio o el que escoja. - Se recogerán, los implementos para mayor seguridad y no saldrá el reo en libertad - hasta ser examinado oficialmente, aunque ya haya cumplido su sentencia.

Prohibición de naipes, dados, licores y armas cortantes.

- 1824 agosto 26, voto particular de la minoría a la Comisión Constituyente:

(*) Ver glosario.

(43) Diagnóstico de las prisiones en México (serie folletos), México, Comisión Nacional de Derechos Humanos, 1991, pág. 9-35.





Art. 5 fracción IX.

Separación de detenidos y presos.

Obligación de que el supuesto delincuente puede a disposición de juez competente.

- Noviembre 2, 20. Proyecto de la Constitución Política de la República Mexicana:

Art. 14, fracción XII y XVIII.

Separación de detenidos y presos.

- Regulación del término para decidir situación jurídica.

- Obligación de tenerlos en edificios que están en la residencia del juez competente(44).

- Obligación de tenerlos en edificios que están en la residencia del juez competente(44).

Prohibición de tratamiento penoso.

Fijación de trabajo procedente según el caso y medidas de seguridad pertinentes en las prisiones.

Julio 15. Proyecto de la Constitución Política de la República Mexicana.

Art. 31.

Prisión sólo por el delito que merezca pena corporal.

- Libertad bajo fianza cuando se vea improcedente sancionar al acusado.

- Prohibición de prolongar la prisión por falta de cualquier pago(45).

Decreto del 7 de octubre de 1843, expedido por el Congreso General a iniciativa del ministerio de Relaciones Exteriores:

- Pedían que se estableciera en el Distrito Federal y los demás territorios federal

[44] Idem [43].

[45] Diagnóstico de las prisiones en México (serie folletos), México, Comisión Nacional de Derechos Humanos, 1991, pág. 9-35.

el sistema penitenciario, mandando construir los establecimientos necesarios para el arreglo del ramo de prisiones. Conforme a él, debían erigirse edificios distintos para la detención y prisión de los acusados, para la corrección de los jóvenes delincuentes, para la reclusión de los sentenciados y para el asilo de los liberados después de la prisión o reclusión.

1857 abril 10. Estatuto Provisional del Imperio Mexicano.

Artículos 66 y 67.

- Naturaleza de las cárceles como lugares de seguridad para los internos, prohibiendo padecimientos innecesarios.

Separación entre los procesados formales y los detenidos (46).

1906 julio 1, Programa del Partido Liberal Mexicano:

Punto 44.

- Establecimiento de colonias penitenciarias de regeneración en lugar de cárcel y penitenciarias. 1916 diciembre 1, Mensaje y Proyecto de Constitución de Don Venustiano Carranza(*) en Querétaro, Qro.

- Prisión sólo por delitos que mezclan pena corporal y alternativas de pecunaria y pena corporal.

- Separación del lugar de prevención y lugar de extinción de penas.

- Reos de más de dos años con excepción de los que están en colonias penales dependientes del gobierno federal, fuera de las poblaciones y sustentado cada uno por su estado (47).

1917 febrero 5, Congreso Constitucional.

(*) Ver glosario.

(46)

(47)



Centro de Readaptación Penitenciario
Facultad de Arquitectura
U.N.A.M.

Art. 18.

"Sólo por delitos que merezcan pena corporal habrá lugar a prisión preventiva. El sitio de ésta será distinto del que se destinará para la extinción de las penas y estarán completamente separados. Los gobiernos de la Federación y los Estados organizarán el sistema penal, en sus respectivas jurisdicciones, sobre la base de trabajo, la capacitación para él mismo, y la educación como medio para la readaptación social del delincuente.

Las mujeres compurgarán sus penas en lugares separados de los destinados a los hombres para tal efecto" (48). Los gobernadores de los Estados, sujetándose a los que establezcan las leyes locales respectivas, podrán celebrar convenios de carácter general, para que el reo sentenciado por delitos de orden común extinga su condena en establecimientos dependientes del Ejecutivo Federal. La Federación y los gobiernos de los Estados establecerán instituciones especiales para el tratamiento de menores infractores.

1967 Promulgación de las siguientes Leyes:

Ley de ejecución de penas privativas y restrictivas de libertad.

- Ley de auxilio a las víctimas del delito.
- Reglamentos interiores de las instituciones penales.
- Reglamentos del patronato para liberado.

1971 julio 19, Ley que establece las Normas Mínimas sobre Readaptación Social de -- sentenciados.

Art. 1. Las presentes normas tienen como finalidad organizar el sistema penitenciario de la República, conforme a lo establecido en los artículos siguientes:

(48) Idem (47).





Centro de Readaptación Penitenciaria

Facultad de Arquitectura

U.N.A.M.

Art. 2. El sistema penal se organizará sobre la base del trabajo, la capacitación para él mismo y la educación como medio para la readaptación social del delincuente (49).

Art. 3. La Dirección General de Servicios Coordinados de Prevención y Readaptación Social, dependiente de la Secretaría de Gobernación, tendrá a su cargo aplicar estas normas en el Distrito y territorios federales y en los reclusorios dependientes de la Federación. Así mismo, las normas se aplicarán en lo perteneciente a los reos sentenciados federales en toda la República y se promoverá su adopción por parte de los Estados. Para este último efecto, así como para la orientación de las tareas de prevención social de la delincuencia, el Ejecutivo Federal podrá celebrar convenios de coordinación con los Gobiernos de los Estados.

En dichos convenios se determinará lo relativo a la creación y manejo de instituciones penales de toda índole, entre las que figurarán las destinadas a tratamiento de adultos delincuentes, alineados que hayan incurrido en conductas antisociales y menores infractores. Especificándose la participación en que cada caso corresponda a los gobiernos federales y locales.

Los convenios podrán ser concertados entre el Ejecutivo Federal y un sólo Estado, o entre aquel o varias entidades federativas, simultáneamente con el propósito de establecer cuando así lo aconsejen las circunstancias, sistemas regionales.

Lo anterior se entiende sin perjuicio de lo prescrito en el artículo 18 Constitución acerca de convenios para el reo sentenciado por delito de orden común extinga su condena en establecimientos dependientes del Ejecutivo Federal (50).

(49) Diagnóstico de las prisiones en México (serie folletos), México, Comisión Nacional de Derechos Humanos: 1991, pág. 9-35.

(50) Idem (49).

Tanto las reformas al Código Penal Federal, como las relativas al de Procedimientos Penales, así como la promulgación del cuerpo de leyes denominado Normas sobre Readaptación de Sentenciados fueron modificadas durante el periodo del gobierno del -- Lic. Luis Echeverría Álvarez(*). Este cambio dió lugar a un Sistema Penitenciario-Nacional, en el que se conceden derechos y se señalan obligaciones a aquellas personas que, por diversas circunstancias, habitan en una institución penal(51).

2.4 REGLAMENTACION PENITENCIARIA ACTUAL (1992).

El sistema de readaptación social penitenciario en el Distrito Federal se encontraba hace algunos años ligado a las oficinas del Departamento del Distrito Federal en el área de Protección Social, pero en el año de 1991 se independizó de ella para -- formar parte de la Secretaría de Gobernación: hecho que ha traído como consecuencia grandes cambios en la organización del sistema(52).

En el área metropolitana existen 9 planteles de prevención y rehabilitación social, -- ubicados en las partes Norte, Sur y Oriente del Distrito Federal que dan cabida tan -- to a hombres como a mujeres, que fueron sorprendidos en algún acto ilícito y, los -- cuales se encuentran distribuidos en tres grandes grupos:

1. En el sistema penitenciario en donde se encuentran las personas que todavía es-- tán en proceso de ser sentenciados, se localizan los planteles de rehabilita-- ción social llamados reclusorios.
2. Existen además instituciones abiertas para personas que se encuentran en espera de ser liberadas, denominados Centros de Readaptación para Preliberados.

(*) Ver glosario.

[51] Diagnóstico de las Prisiones en México (Serie folletos), México, Comisión Na-- cional de Derechos Humanos: 1991, pág. 9-35.

[52] Información obtenida por el INCAPE, de la Dirección General de Reclusorios y Centros de Readaptación Social, Lic. Gerardo Islas Rodríguez; Jefe de la Uni-- dad Departamento de Convenios Interinstitucionales, 1991.



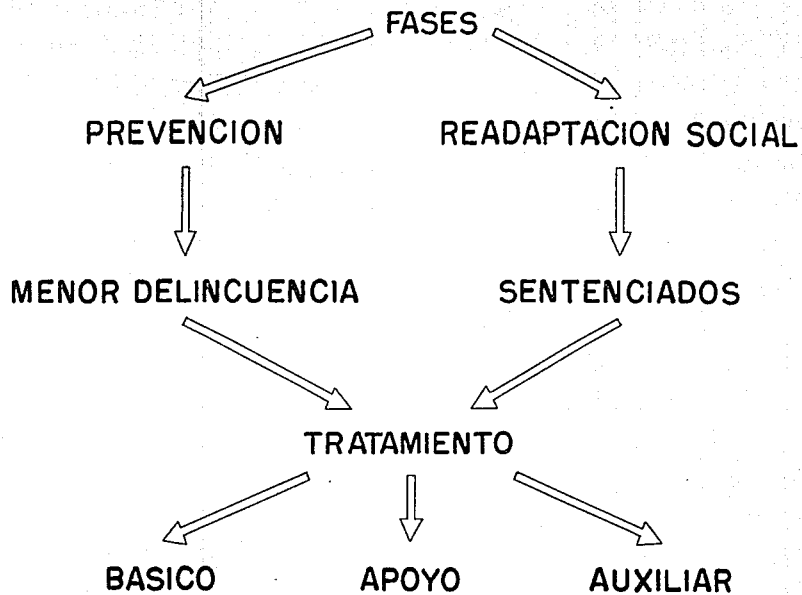


Fig. 17



3. Otro tipo de centros son aquellos en el que se encuentran los casos de sanciones administrativas, en los cuales los reclusos solamente cometieron delitos menores que no ameriten sanciones de más de 72 horas.

El sistema progresivo técnico supone un desarrollo por etapas.

La Ley de Normas Mínimas habla de los periodos básicos, que se pueden analizar en otros secundarios, como diagnóstico y tratamiento encontrando a este individuo en fases de tratamiento por clasificación y tratamiento preliberacional (figura 17). - En donde:

1. El tratamiento básico consta en preparar a las personas al trabajo, con una capacitación previa.
2. El tratamiento de apoyo está conformado por un equipo de psicólogos, trabajadores sociales, criminólogos, médicos, etc., que ayudan a los reclusos de los planteles.
3. El tratamiento auxiliar consta de grupos especiales tales como: ayuda espiritual, alcohólicos anónimos, etc. (52, 53)

En el ámbito penitenciario existen cuatro categorías de convenios para la ejecución de penas:

1. Entre Estados y Federación, para los reclusos de penas y establecimientos federales.
2. Entre Estado y Federación, para la construcción de reclusorios y la adopción de un sistema uniforme.

(52) Información obtenida por el INCAPE, de la Dirección General de Reclusorios y Centros de Readaptación Social, Lic. Gerardo Islas Rodríguez; Jefe de la Unidad Departamento de Convenios Interinstitucionales, 1991.

(53) Sergio García Ramírez, Manual de Prisiones: la pena y prisión, 2a. Edición: Editorial Porrúa, México, 1980.





3. Entre la República y otros países, para la ejecución extraterritorial de penas.
4. Entre Estado y Federación para los reclusos de éste permanezcan en establecimientos locales (55).

Por una parte se clasifican los reos a través de instituciones especializadas en -- grupos homogéneos de individuos. La clasificación tendrá sólo el valor de mantener la cercanía con el medio cultural y el grupo familiar (56).

El artículo 7o. del Reglamento Penitenciario prevee la separación definitiva entre procesados; hombres y mujeres, menores y adultos, además la remisión a centros especializados de los enfermos mentales, los sordomudos, los farmacodependientes y cualquier tipo de personas que, sufriendo ciertas limitaciones físicas o mentales, están dentro del ámbito del Derecho Penal, además de la integración de un hospital judicial (57).

2.5 ESTRUCTURA PENAL DEL DISTRITO FEDERAL.

La venganza no entra jamás en las instituciones sociales: la justicia debe tener -- por objeto la reparación del mal causado y la corrección o mejora del delincuente. Nada de eso se logra ofreciendo al pueblo espectáculos de sangre, eso sirve para -- desmoralizarlos. Y así de ser un espectáculo público se convierte en social. Ya -- no será en la plaza pública, sino en un lugar bien delimitado: la prisión (58).

(55) Idem (53).

(56) Idem (53).

(57) Idem (53).

(58) Víctor Manuel García Romero, Lecumberri: una historia inconclusa; Facultad de Arquitectura, UNAM, Maestría en Docencia e Investigación: 1989, Tomos I, II y III.

El gobierno de Díaz y sus colaboradores inauguraron dos formas o vías para el combate del delito: la represión y la prevención; de tal manera el objeto perseguido era:

Lograr la corrección del delincuente y encontrar segregación y sufrimiento sin "in-famia y horror" para el incorregible; ella será siempre y para todos fórmula de la Suprema Ley Moral (59).


No se trata de un asilo destinado a recibir y a proporcionar las comodidades que fuera de aquí no se tienen, a un grupo de seres que han mostrado carecer de idoneidad y las condiciones que como mínimo se necesitan para la vida social; sino de un sistema dispuesto para alojar a una institución: para dar albergue, justamente a estos individuos, sistema penitenciario reconocido como mejor para la mayor parte de los sabios: el sistema que ahí se adoptaba había que producir el efecto de devolver "hombres útiles" a la comunidad, mediante la eficacia del esfuerzo social realizado, haciendo penetrar el espíritu de lo pensado y las ideas de las obligaciones que se le imponía: el silencio, el orden, el trabajo, la limpieza, la moderación y la tranquilidad:

"Virtudes que dan sosiego y dicha a la vida, que le llevan a la perfección moral" (60)

La prisión, pieza fundamental en el arsenal punitivo marca seguramente el momento importante en la historia de la justicia penal: su acceso a la humanidad.

(59) Idem. (58)

(60) Idem. (58)

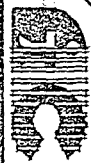



resultados útiles al reo mismo, para la colectividad, o para ambos, tanto mejor: pero bien entendido que el castigo era verdaderamente lo esencial y que todo lo restante no pasaba de accesorio. Hoy en día, esta misma idea es la predominante en la masa social, vulgo ilustrado, en la mayoría de las legislaciones y aún entre buen número de estudiosos de asuntos penales, sobre todo en los partidarios de las doctrinas abstractas y de la justicia absoluta" (63).

Pero aunque la imposición de la pena tenía la pretensión de obtener la mejora o enmienda y reforma del reo y la intimidación de los que pudieran imitarlo, estos efectos no se habrían conseguido, por lo tanto, lo apuntado eran las causas motivadoras de que las instituciones penales clásicas fracasaran en su lucha contra el delito.

La creación de los espacios dominantes es una hipótesis cuya constatación requiere de una investigación que tome el caso más genérico. Si en la ciudad los individuos llevan su vida cotidiana en una diversidad de espacios dominantes, límites físicos concretos de diversas dimensiones y extensiones, con reglamentaciones escritas o no. En la cárcel esto es igual, aunque sus dimensiones son menores y existen un par de reglamentos (escritos y vividos). Es tal la semejanza que José Revueltas (*) afirmó: "La ciudad es una cárcel más grande" (64).

En la cárcel, como la manifestación actual de la sociedad, por su función/finalidad social y por ser la desnudez del poder, encontramos directa o indirectamente las connotaciones históricas. Lecumberri como cárcel, objeto arquitectónico, institución total, componente urbano, etc., fue un centro privilegiado en donde se patentizaron las manifestaciones sociales de una determinada época.

(63) Idem (62)

(64) Idem (62).

La pena se convertirá en una terapia para rehabilitar al delincuente, hacerlo sanar en su lugar indicado: la cárcel (61).

Se parte de esa idea imaginaria de que toda institución nace de una verdadera necesidad social: así aquellas que no hacían de esta manera tenderán a desaparecer o a sufrir reformaciones. Este procedimiento se da en el Porfiriato, así en cuestiones de materia penal se dirá que las instituciones son: "como parte de un organismo en el que se representan el mismo papel que en una máquina, una pieza de más, o mal forjada que incide en el mecanismo funciones bien".

En el caso de las instituciones vigentes, éstas eran impropias para desempeñar la función social que les esta encomendada, de ahí su necesidad de transformación. El problema penal para la escuela clásica queda reducido a lo siguiente: adoptar una escala de delitos que se considere expresiva de su mayor o menor gravedad: imponer a delitos del mismo género penas iguales por su naturaleza y duración(62).

En el Sistema Clásico, el criminal se convierte en un ser abstracto del que no es preciso ocuparse sino para aplicarle la pena, determinada por el procedimiento mecánico: y es que en dicho sistema penal lo que predomina es la consideración del delito, pero examinado solamente en sus elementos externos, objetivos y materia es: hay delitos pero no delinquentes.

"Durante mucho tiempo, el único sistema penal que ha traducido las leyes (...) ha sido represivo, pues con la imposición de la pena no se quería alcanzar otra cosa más que castigar a los autores de los delitos. Si junto con esto, se obtenían algunos

(61) Idem. (58).

(62) Víctor Manuel García Romero, Lecumberri; una historia inconclusa: Facultad de Arquitectura, UNAM, Maestría en Docencia e Investigación: 1989, Tomos I, II y III.





"La cárcel, en cuanto a encierro vigilado y productivo, no hace más que prolongar y complementar nuestras beneméritas instituciones que constituyen la normalidad más común, como el cuartel, la escuela, o incluso está pintoresca (aula a la que se ben dice con el nombre excesivo de hogar"(65). Fernando Savater(*).

Escenarios dominados a los cuales designamos como la noción del territorio, en donde hay una distribución de objetos, de cuerpos con reglamentaciones para su uso, marcaciones de distancias, uso, puntos de referencias, distinciones, lugares de privilegios, de castigo, etc. Territorios sobre el que tenemos una concepción modificada de su finalidad, su función, labor, del papel que llevamos y debemos llevar cuando estamos ahí, del papel que jugaríamos si estuviéramos o del que no deseamos jugar, etc.

De acuerdo con Miguel S. Macedo(*) Director de Lecumberri, la cárcel no está considerada como un lugar que albergue a todos aquellos que no han llevado a caso su "papel", sus deberes y obligaciones y sea un lugar para "rehabilitar" por medio del trabajo a los desviados o "anormales"(66).

Con respecto a los grupos anormales, entre ellos los criminales, la cuestión se presenta en estos términos; mientras el individuo no adquiera los hábitos del orden y respeto a la libertad de los demás, el Estado se encargará de que estos derechos sean respetados. Todos los mexicanos obtendrán la libertad individual cuando hayan adquirido el hábito del respeto a los intereses de la propiedad privada.

(*) Ver glosario.

(65) Víctor Manuel García Romero, Lecumberri: una historia inconclusa: Facultad de Arquitectura, UNAM, Maestría en Docencia e Investigación; 1989, Tomos I, II y III.

(66) Idem (65).



Antes de que el artículo 23 de la Constitución Política promulgada el 5 de febrero de 1857, ante el poder administrativo de establecer a la mayor brevedad el régimen penitenciario y el Supremo Gobierno, hizo diversas tentativas para modificar el defectuoso Sistema Carcelario. Ha sido más escuela del vicio y enseñanza del crimen, que un medio para corregir al delincuente, en bien suyo y de la sociedad(67).

Se encuentra en el Código Federal promulgado el 7 de diciembre de 1871, el cual, según el capítulo 40. título 40. libro 10. prescribe la aplicación de especial tratamiento penitenciario que, apartándose del Sistema Auburn (figura 18) y del de Filadelfia (figura 19) entonces en boga, e inspirado en las resoluciones por los congresos reunidos en Francfort-sue-le Main(*) y en Bruselas en 1846 y 1847, el cual se verificó en Cincinnati en octubre de 1870, consiste en establecer cuatro periodos fundamentales para la readaptación del individuo(68).

El sistema Auburn tuvo su origen en un medio de costumbres menos rígidas que en el de Filadelfia en el estado de Nueva York, pero tiene en común con éste su carácter uniforme(69).

Como medio de corrección aplicable a la mayoría de los reclusos, con el de Filadelfia, aplicable a los crímenes mayores y especialmente como elemento de disciplina.

En el sistema Auburn el primer periodo es de prisión celular (figuras 20 y 21). Su duración varía de ocho a nueve meses, según la conducta del preso: su carácter es intensamente penal; la ración de alimento es moderada y de ordinaria calidad: El ob-

f22
(*) Ver glosario.

(67) Idem (65).

(68) Víctor Manuel García Romero, Lecumberri, una historia inconclusa: Facultad de Arquitectura, UNAM, Maestría en Docencia e Investigación, 1989, Tomos I, II y III.

(69) Idem (68).




jeto de este rigor es hacer entrar al reo en sí mismo y producir en su espíritu una impresión profunda. Durante este primer grado se le instruye en la organización de la prisión y en todos los pormenores del sistema, explicándole las ventajas que le resultarán si se conduce bien y cumple con sus deberes, y los males que él mismo se causará si no se presta a la corrección con buena voluntad.

Aún durante ese período hay ciertas graduaciones en la pena.

En los cuatro primeros meses no se le da carne al preso y durante tres meses no se le ocupa en ningún trabajo ameno o interesante, sino que se le dedica a hacer estopa: en los meses siguientes, a los que tienen un oficio que pueda practicarse en la celda, se les permite que lo ejerciten, y a los demás se les ocupa en arreglar la ropa de la prisión o en preparar o embetunar el calzado, trabajos que no necesitan vigilancia especial (70).


(70) Idem (68).

LA SANTE, PARIS

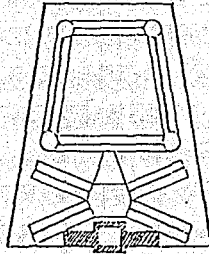


sistema «auburn» (celular de noche)

Fig. 18

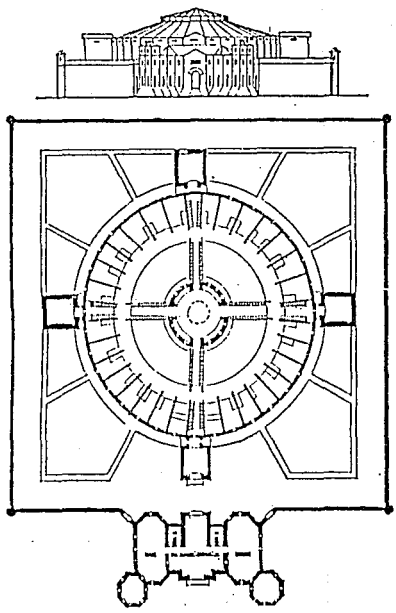

Planta general de distribución esquemática

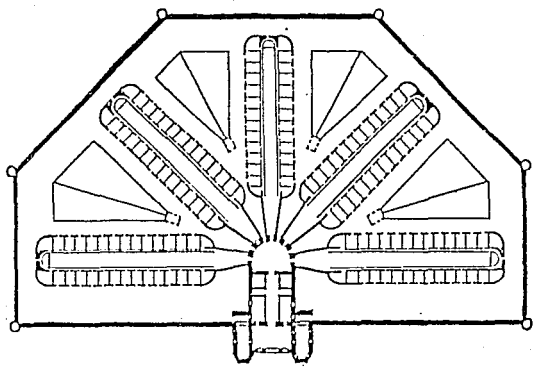


Planta general de distribución.

Fig. 19




CHERRY HALL, PA.

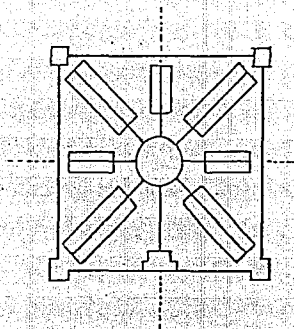

1817 sistema celular absoluto. arq. eduardo navillard

Fig. 20

MAZAS, PARIS

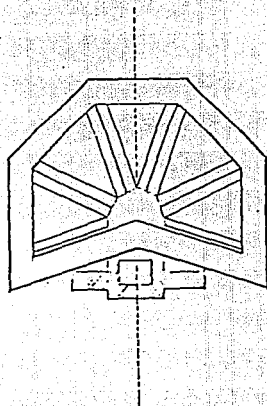

1650 solución a la francesa celular

Fig. 21





El segundo grado es de prisión en común, con separación durante la noche y trabajo en la escuela y en el taller durante el día. Se sujeta al reo a un tratamiento más benigno y su condición mejora más o menos rápidamente según su conducta. La base de éste es una clasificación progresiva fundada en la buena conducta.

Hay cuatro clases, y en cada una de ellas es diversa la condición del preso, pues la pena se va haciendo menos severa a medida que pasa de una clase a otra. Este ascenso se verifica, no arbitrariamente, conforme a las reglas prevalecientes establecidas (71).

Al entrar el reo al segundo período, se le coloca en la clase infima; según su aplicación en el taller y en la escuela, y según las pruebas de moralidad y enmienda; se premia con unas contrasenas a manera de boletas, que son las que determinan su ascenso. El número de éstas es como máximo de nueve por más, distribuidas de la siguiente manera: tres como recompensa del trabajo en taller, tres como premio de aplicación en la escuela y tres como premio de buena conducta en general.

Para pasar de la tercera clase, que es la infima, a la segunda, se necesitan 18 premios; para pasar de la segunda a la primera se requiere el triple número de premios, es decir, 54; y para pasar de la primera a la clase más avanzada, llamada en Irlanda Clase A, ejemplar o adelantada, se exigen 103 premios, esto es el doble de lo anterior. De manera que el tiempo mínimo en la tercera clase es de dos meses; de seis en la segunda y de un año en la tercera formando un total de veinte meses (72).

Este segundo período es el que realmente caracteriza el Sistema Croffton, pues sirve de prueba práctica y efectiva para el reo. Si el propósito de enmienda es firme y

(71) Víctor Manuel García Romero, *Lecumberri: una historia inconclusa*: Facultad de Arquitectura, UNAM, Maestría en Docencia e Investigación: 1989, tomos I, II y III.

(72) Idem (71).

hay perseverancia en el buen comportamiento, se asciende de una clase a otra; y si por el contrario, el preso está mal dispuesto y es insubordinado e inmoral, descien- de a una clase inferior y aún a la más baja si su conducta merece tal severidad.

Hay una clase especial que puede llamarse extraordinaria, para los presos que atacan a los celadores: se les tiene sujetos con cadenas y no se les da más alimento que el fijado por el médico como el necesario para su existencia. En esta clase se colocan a los reos que, teniendo ya más de nueve meses en la prisión no pueden permanecer el primer periodo, cuya duración, como se sabe, es enteramente fija y no puede bajar de ocho meses ni exceder de nueve: se le conserva hasta que por su buena conducta se hacen dignos de que se les reúna a los presos que trabajan(73).

En el primer periodo, como ya se ha dicho, los reos no reciben retribución alguna por su trabajo; pero cuando pasan al segundo periodo un penique(*) por semana en la ter- cera clase; en la segunda dos: de tres o cuatro en la primera, y por último de siete a ocho en la Clase A(74).

Este dinero se les deposita, para entregárselo al ser puestos en libertad. El objeto de que la remuneración que se les da sea tan corta, es el de no ofrecerles un lucro fácil y experimentar así su perseverancia. Comprendiendo lo que gana en el tercer periodo, que se describirá a continuación, y formando el término medio, el total de sus jornales apenas iguala a la mitad de lo que se paga al preso en la preso en la prisión inglesa.

(*) Ver glosario.

(73) Idem (71).

(74) Víctor Manuel García Romero, Lecumberri: una historia inconclusa; Facultad de Arquitectura, UNAM. Maestría en Docencia e Investigación: 1989, tomos I, II y III.

La distribución de los premios se hace por el jefe de talleres, el profesor de la escuela, los guardias o celadores y principales y el gobernador de la prisión. El reo tiene siempre el derecho de apelar al director, si cree que al calificar su conducta ha habido injusticias (75).

El tercer periodo, que es propiamente el último de la pena, tiene por objeto hacer ver al reo que ya se tiene confianza en él, a consecuencia de los progresos que ha hecho y probar al público que su conducta ofrece garantías que permiten emplearlo y tratarlo con seguridad, sirviendo al propio tiempo para comprobar la realidad que la reforma de los criminales y su poder sobre si mismo para resistir a la tentación y ver como se prepara su vuelta a la sociedad. En otros términos, el tercer periodo es una especie de aprendizaje a un preludio de la absoluta libertad. Con esos diversos objetos, el tratamiento a que se sujeta el preso en el tercer periodo nada tiene de común con el régimen penal; el reo usa vestido de ciudadano libre, trabaja en vastas quintas, asiste a la iglesia del lugar y está sujeto poco más o menos a las mismas restricciones que los obreros libres (76).

El edificio que se debe destinar a ese grupo, no tiene apariencia alguna de cárcel, todos los presos gozan de libertad en sus movimientos, y en las tiendas de hierro que les sirven de dormitorios, no hay más vigilancia que la que ellos mismos quieren tener.

Evitar la desadaptación social del interno y proporcionar su readaptación.
Prevenir nuevos delitos.

(75) Idem (74).

(76) Idem (74).





Si su conducta es buena, se les concede libertad preparatoria (ticket to leave), pudiendo así disminuir en una cuarta parte su condena, pero si se conduce mal se les hace retroceder a la prisión en común y aún a la celular y, tienen que recorrer de nuevo toda la escuela de grado sucesivo(77).

La libertad preparatoria constituye el último periodo. En él, la condición del reo sólo se diferencia de la del hombre libre en que si se observa mala conducta se le regresa a la prisión; puede definirse la libertad preparatoria como un indulto condicional y revocable.

El sistema Auburn dió fama universal a la prisión que lleva su nombre y a la de Sing Sing, establecidas en el Estado de Nueva York. Estas circunstancias y la que del sistema impuesto a la Comisión se separaba radicalmente del establecido por el Código Penal. Después de analizar el sistema de Auburn (ya descrito): y el Irlandés, ideado por el Capitán Croffton(), que lejos de colocar el preso, como los anteriores en una situación siempre igual, invariable y monótona, le permite aspirar, merced a su buena conducta, a una situación mejor y a contribuir a su enmienda(78).*

(*) Ver glosario.

(77) Victor Manuel García Romero, Lecumberri: una historia inconclusa: Facultad de Arquitectura, UNAM, Maestría en Docencia e Investigación, 1989, Tomos I, II y III.

(78) Idem (77).



El sistema penitenciario Filadelfia es aquel que tiene:

"Como base el encierro solitario en la celda, tanto de día como de noche, dedicando a los presos ciertos trabajos que puedan ejecutar solos, sin destruir los efectos naturales del aislamiento sobre el espíritu, caracterizado por su elevado concepto de la rigidez en las costumbres e ideando por los "Cuakeros" de Pennsylvania: por lo tanto, era la expresión genuina del medio puritano en que vivían y justifica la necesidad de hacer que el aislamiento y soledad de las cárceles aviven los remordimientos del recluso, provocando en su espíritu el arrepentimiento de sus culpas" (79).

En este sistema existe una completa separación de los penados, contando cada celda con un anexo propio para que su ocupante pueda recibir el sol y hacer sus ejercicios, pero en teoría.

En este sistema lo que le da significación es el aislar así, en él a los detenidos, presos y sentenciados que no habrían de reunirse para el trabajo, actos religiosos y ejercicios.

A todos se les daría trabajo y lectura, e instrucción primaria a los que la necesitarán, permitiéndoles frecuentemente comunicación con su familia y personas libres. Este sistema permite mostrar como el aislar a un sujeto, es un proyecto intrínseco en la actualidad en cuanto a que se aísla y se convierte en el "único". La represión en cuanto a que se individualiza su ejercicio, es en este sistema en donde se muestra la agudeza del proyecto (80)

(79) Idem (77)

(80) Víctor Manuel García Romero. Lecumberri: una historia inconclusa; Facultad de Arquitectura, UNAM, Maestría en Docencia e Investigación: 1989, tomos I, II y III.

La penalidad en el siglo XIX pasa a ser un control de las virtualidades de los individuos. Así el control, y no sólo la producción, sobre los individuos estando la institución penal no en manos de un poder autónomo (el poder judicial), sino que estará rodeada por una serie de poderes laterales al margen de la justicia, pero que funcionan como muros de contención de ésta, es decir las instituciones: médicas, pedagógicas, psiquiátricas, criminológicas, de corrección, etc. De una forma tal, que permita ir corrigiendo, produciendo y controlando cada una de las prácticas, en donde las instituciones psiquiátricas y carcelarias serán el último reducto en donde los que se encuentran tendrán una muerte social durante el lapso que dure su cura y son convertidos en símbolos de vigia de la pretensión de la producción sectorial hace de los fines sociales: que son producciones imaginarias y simbólicas(81). La función no es ya la de castigar las infracciones de los individuos sino de corregir sus virtualidades(82).

La evaluación de los establecimientos penales ha sido regido por el derecho penal, éste ha sido el aval de aquellos y el último reducto de la justificación más abstracta o general posible, siendo los establecimientos el medio de ejecución de las sanciones citadas por el derecho:

"Mientras la reacción social contra el delincuente no estuvo confiada al poder público, no hubo ni fueron necesarias las prisiones"(83).

Los "Reglamentos de Reclusorios del Distrito Federal" fueron publicados en el Diario Oficial el 14 de agosto de 1979.

{81} Idem (80).

{82} Idem (80).

{83} Idem (80).



Este ordenamiento advierte "que las facultades del Departamento del Distrito Federal son: integrar, conducir, desarrollar, dirigir y administrar el sistema de reclusorios y centros de readaptación social para adultos... se aplica a las instituciones de ejecución de penas privativas de libertad, a las de custodia preventiva de indiciados y procesados y a las destinadas a la ejecución y arresto (artículo 30.)"(84)

El reglamento advierte sobre los fines de reclusión. Aquellos se reducen a la re-adaptación, a la vida de libertad, a la no desadaptación del proceso y, desde luego, a la custodia de los internos. El artículo 70. sostiene que la organización y el funcionamiento de los reclusorios tenderán a conservar y a fortalecer en el interno la dignidad humana, a mantener su propia estimación, propiciar la superación personal y el respeto asimismo y hacia los demás(85).

Otro de los soportes fundamentales del régimen penitenciario, es la clasificación: se encuentra dirigida por el reglamento.

Menciona el artículo 150. que los reclusorios para indiciados (estos son dentro de una aceptación común), se encuentran sujetos a un procedimiento penal hasta el auto de formal prisión.

La situación del indiciado se agotará con el auto de radicación, pues a partir de ese momento se inicia el proceso y los procesados serán distintos de los destinados a sentenciados y de aquellos en que deben cumplirse los arrestos. Las mujeres serán internadas en establecimientos diferentes a los destinados a los hombres. Con obje-

(84) Reglamento de reclusorios del Distrito Federal.

(85) Idem (84).



to de ubicar a los reclusos en el medio idóneo de convivencia para su tratamiento, la Dirección General de Reclusorios y Centros de Readaptación Social, adoptará los criterios técnicos que estime convenientes de acuerdo con las modalidades y el tipo de reclusorios, lo cual no será igual para el caso de sentenciados (86).

El artículo 55 habla de las sanciones técnicas del expediente: jurídico, médico, psicológico, laboral, educativo, de trabajo social y de conducta dentro del reclusorio.

FINES DE PRISION PREVENTIVA.

- Facilitar el adecuado desarrollo del proceso penal.

Preparar la individualización judicial de la zona con base en los estudios de personalidad del procesado.

2.6 NORMAS MINIMAS PARA LA PREVENCIÓN DE LA DELINCUENCIA, SEGUN LOS ESTUDIOS DE LA ONU DE 1990.

En los Congresos citados por las Naciones Unidas (*) sobre el delito, se reúnen representantes de gobierno, especialistas en prevención del delito y justicia penal, académicos de renombre internacional y miembros de organizaciones no gubernamentales interesadas en examinar problemas comunes, compartir experiencias y buscar soluciones viables a la delincuencia. Sus recomendaciones tienen la facilidad de influir

(*) Ver glosario.
(86) Idem (84).



El concepto de prisión preventiva es exclusivo para: custodia de indiciados en la prisión cautelar de proceso en el Distrito Federal, y la custodia de reclusos cuya sentencia no haya causado pena ejecutoria(87).

El artículo 40 previene que al ingresar a los reclusorios preventivos los indiciados o bien procesados serán examinados por un médico del establecimiento a fin de conocer con precisión su estado físico y mental.

En el sistema abierto, el trabajo constituye uno de los elementos fundamentales que el reglamento acuerda a procesados y a sentenciados (artículo 65). Sin embargo, en el caso de los procesados, no es posible hablar de un tratamiento, debido a que apoya lógicamente y jurídicamente en la sentencia de condena, lo que no implica que no se haya de procurar el trabajo de los procesados. El trabajo debe ser remunerativo, social, y personalmente útil y adecuado a las aptitudes, personalidad y preparación del interno; así como esclarecer el concepto mismo de trabajo. Las actividades que los internos desarrollen en las unidades de producción, de servicios generales, de mantenimiento, de enseñanzas y cualquier otro de carácter intelectual, artístico o material que, a juicio del consejo técnico interdisciplinario y con la aprobación de éste, sean desempeñadas en forma programada y sistemática por el interno. Se excluye del concepto de trabajo a la asistencia del recluso como alumno a los cursos regulares de las instituciones educativas(88).

REGLAS DE APLICACION GENERAL.

- Las reglas siguientes deben aplicarse sin basarse en prejuicios principalmente de raza, color, sexo, religión, opinión pública, origen nacional o social, fortuna, nacimiento u otra situación cualquiera. Por el contrario, importa respetar las creencias religiosas del recluso(89)

(87) Reglamento de reclusorios del Distrito Federal.

(88) Idem (87).

(89) Las Naciones Unidas y la Prevención del Delito y Justicia Penal, Publicaciones de la ONU: 1990.



sobre los órganos legislativos de las Naciones Unidas, la Asamblea General y el Consejo Económico y Social en los gobiernos locales y nacionales.

Sobre la prevención del delito y tratamiento del delincuente han contribuido en gran medida a este proceso de establecimiento de normas mínimas, al producir reglas y directrices encaminados a promover políticas eficaces de prevención del delito y a humanizar la administración de la justicia penal(90).

2.6.1. COSTOS DE LA DELINCUENCIA.

Los costos financieros directos para cada una de las víctimas de la delincuencia se traducen en pérdidas de ingresos, pérdidas de bienes y gastos médicos. Los efectos psicológicos de delitos violentos, ataques sexuales, robos con escalamiento en el hogar y otros delitos especialmente traumáticos pueden ser graves y persistentes.

El temor de los particulares y las empresas al robo los lleva a invertir en dispositivos y servicios en seguridad lo que reduce sus ingresos. Por otra parte, los ciudadanos se ven obligados a pagar impuestos más altos para cubrir el déficit creado por la evasión fiscal y los costos monetarios del sistema de prevención del delito y la justicia penal representa una carga para los gobiernos nacionales y locales. Los países desarrollados asignan en promedio entre el 2 y 3% de sus presupuestos a la lucha contra la delincuencia en los países en desarrollo ese promedio asciende entre el 7 al 14%(91).

[90] El delito, un problema mundial que exige una respuesta mundial. Congreso sobre el delito: 1990. (Folleto # 1, # 2 y # 6).

[91] Idem (90).



El propósito de las siguientes reglas normales mínimas para el tratamiento de prisioneros no consiste en describir en detalle un sistema de modelo de instituciones penales, sino establecer, sobre la base de un consenso general de pensamiento contemporáneo, y de elementos esenciales de los sistemas más adecuados, lo que es generalmente aceptado como un buen principio y práctica en el tratamiento de prisioneros y en la dirección de instituciones.



ESTADISTICA DESCRIPTIVA POR DELITOS PENITENCIARIA DEL DISTRITO FEDERAL 1978

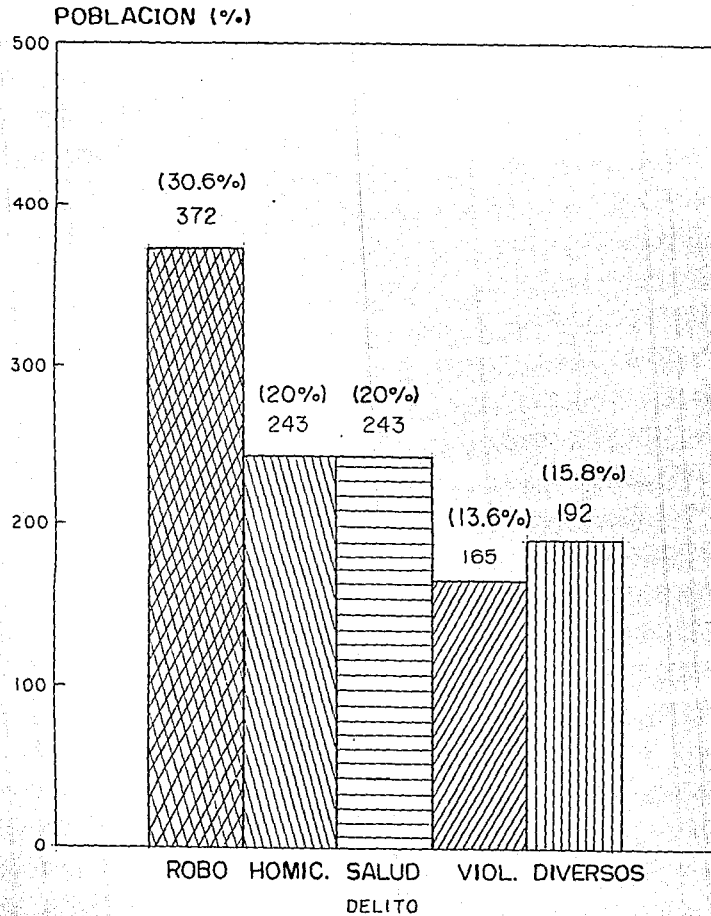


Fig. 22



COMPARACION DE LA POBLACION DE INTERNOS POR EDADES

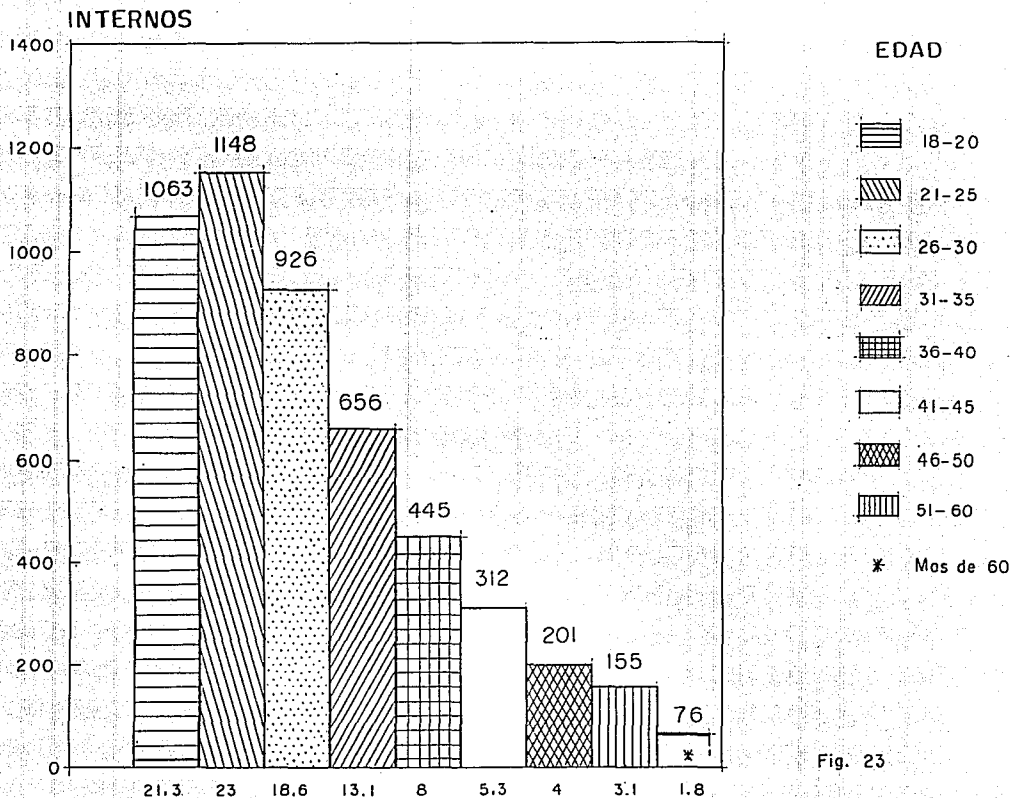


Fig. 23



Una de las reglas normales mínimas es que el castigo corporal, el castigo a base de confinamiento en una celda oscura, y todos los castigos crueles, inhumanos y degradantes, deberán ser completamente prohibidos como castigos.

2.6.2 EL ALCANCE DE LA DELINCUENCIA.

En los estudios sobre la delincuencia mundial realizados por la ONU(*) se ha estimado que, en caso de mantenerse la tasa de aumento registrada en el periodo 1975-1980, el número de delitos denunciados aumentaría de 350 millones en 1975 a 500 millones en 1990. En un análisis más detenido de nueve países seleccionados, se llegó a la conclusión de que el periodo 1980-1986, la tasa media de aumento de la delincuencia era del 5% anual, cifra que superaba a las tasas de crecimiento de la población y de las economías nacionales.

El número de denuncias por delitos violentos contra las personas (homicidios, mutilaciones y violaciones) aumento en un 9% en todo el mundo entre 1980 y 1986, según el estudio más reciente de la ONU. Las denuncias de delitos contra la propiedad; robo, hurtos, malversaciones y fraude, que constituyen el 70% de todos los delitos registrados, aumentaron en casi un 30%(92).


Como se aprecia en la figura 22, en México estos delitos también han aumentado.

Actualmente una gran concentración de conducta delictiva se registra entre los adolescentes, entre el 60 y 70% de todos los delitos denunciados, son cometidos por delincuentes juveniles.

Aunque algunos países no han registrado un aumento considerable de la delincuencia

(*) Ver glosario.

[92] El delito, un problema mundial que exige una respuesta mundial, Congreso sobre el delito: 1990 (folletos # 1, # 2 y # 6).

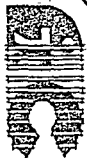

Juvenil, el fenómeno se observa en diversos continentes y afecta por igual a todos los países incluyendo México (figura 23).

Se observa con más frecuencia que el consumo habitual de drogas, junto con la delincuencia, comienzan alrededor de los 13 y 14 años de edad, en las zonas metropolitanas de los países desarrollados y en vía de desarrollo en que el tráfico de drogas, el desempleo y la desintegración de la estructura familiar con fenómenos endémicos, la delincuencia suele comenzar antes de los 10 años de edad.

En un estudio realizado en un país industrializado se llegó a la conclusión de que en el transcurso de una vida corriente casi todo ciudadano será víctima de robo y casi nueve de cada diez sufrirán tres robos o más; ocho de cada diez serán objeto de tentativa de delito violento y más de la mitad será objeto de ataques físicos más de una vez; uno de cada 133 sería asesinado(93).

2.6.3. DELINCUENCIA EN LAS ALTAS ESFERAS.

Se calcula que el tráfico ilícito de drogas ascendió a 500,000 millones de dólares al año en 1989, son equivalente al producto nacional bruto combinado, aproximadamente de dos terceras partes de los estados miembros de la ONU(94).

2.6.4. LA CLASIFICACION DE LOS DELINCUENTES.

El objeto de la pena será el evitar que el criminal cometa nuevos delitos, y para conseguir este resultado debe atenderse no a la gravedad del delito cometido sino a la clase de criminal.

[93] Idem (92).

[94] El delito, un problema mundial que exige una respuesta mundial: Congreso sobre el delito: 1990, (Folleto # 1, # 2 y # 6).





Una clase de criminal que mostraría la potencialidad de tener este para cometer delitos, es decir: a "su naturaleza, su temperamento o modo de ser, principalmente psicológico", siendo éste, un nuevo indicador en la prevención de los delitos. Este sistema penal albergaría la Penitenciaría de Lecumberri: "Lo esencial de tal sistema es que dos criminales, por ejemplo, pueden ser objeto por el mismo delito de medidas penales diferentes: esto es, que en dicho sistema no hay igualdad ni unidad de pena. Por lo que se ha objetado que desquicia la justicia más si bien para nuestros estudios, la justicia consiste precisamente en eso; es decir "dar a cada uno lo que es suyo, o lo que es igual, lo que merece: luego tratar desigualmente a criminales distintos es tratarlos como se merecen y respetar en ellos la justicia"(95).

Con esto se pretendería la individualización de las penas, cuyo propósito fundamental era la corrección del delincuente, de ese objeto que no funcionaba bien. Así la corrección se basaría en la modificación o transformación de las características que lo acreditaban como tal, siendo esta transformación posible a través de la reclusión y aplicación de un régimen penitenciario específico(96).

No hay que ver a la prisión como una institución sin movimientos de reformas por intervalos. La teoría de la prisión ha sido un modo de empleo constante más que su crítica incidente, una de sus condiciones de su funcionamiento. La prisión ha formado siempre parte de un campo activo en el que han abundado los proyectos, las reorganizaciones y las investigaciones. Hay en torno a la institución penitenciaria una verdadera prolifidad, un verdadero celo. Al convertirse en castigo legal, ha lastrado la vieja cuestión jurídica-política del derecho de castigar con todos los problemas, con todas las agitaciones en torno de las técnicas correctivas del individuo(97).

[95] Víctor Manuel García Romero, Lecumberri: una historia inconclusa: Facultad de Arquitectura, UNAM. Maestría en Docencia e Investigación; 1989, tomos I, II y III.

[96] Idem (95).

[97] Idem (95).



Por lo tanto, se clasificará a los reclusos, se les mantendrá, en cuanto fuera posible, en secciones o establecimientos separados con el objeto de apartar a los reclusos que ejerzan una influencia nociva y de facilitar el tratamiento especializado(98).

2.6.5 LOS PRINCIPIOS RECTORES DE LA READAPTACION.

El sistema penitenciario no debe agravar innecesariamente los sufrimientos inherentes al hecho de que el recluso ha perdido su derecho a disponer de su persona y de su libertad.

El régimen penitenciario debe emplear todos los medios curativos, educativos, morales y espirituales para satisfacer las necesidades del recluso y facilitar su regreso a la sociedad como miembro respetuoso de la ley.

Convendrá establecer diversos grados de seguridad conforme a lo que sea necesario para cada uno de los diferentes grupos. Se preferirán, siempre que sea posible, los establecimientos abiertos en los que se confían en la autodisciplina de los reclusos en vez de utilizar medidas de seguridad física.

Se deberá disponer de los servicios de organismos gubernamentales o privados, capaces de prestar al recluso puesto en libertad ayuda post penitenciaria(99).

2.6.6 EL TRATAMIENTO DE LOS REOS.

Ley Federal para Prevenir y Sancionar la Tortura.

(98) Las Naciones Unidas y la Prevención del delito y justicia penal; Publicaciones de la ONU: 1990.

(99) Idem (98).

Art. 1. Comete el delito de tortura, cualquier servidor público de la Federación o del Distrito Federal que, por si o valiéndose de tercer y en el ejercicio de sus funciones, infrinja intencionalmente a una persona dolores o sufrimientos graves o la coacción física o moralmente, con el fin de obtener de ella o de un tercero información o una confesión, de inducirla a un comportamiento determinado o castigarla por un acto que haya cometido o se sospeche que ha cometido.

No se considerará tortura las penalidades o sufrimientos que sean consecuencia únicamente de sanciones legítimas o que sean inherentes o incidentales a éstas.

Art. 2. Al que cometa el delito de tortura se le sancionará con pena privativa de libertad de dos a diez años, doscientos o quinientos días de multa, privación de su cargo, empleo o comisión hasta por dos tantos del tiempo de duración de la pena privativa de libertad impuesta.

Art. 3. No se justifica la tortura, a menos que existan circunstancias excepcionales, como inestabilidad política, interna, urgencia de las investigaciones o cualquier otra emergencia(100).

Art. 4. En el momento que lo solicite cualquier detenido o reo, deberá ser reconocido por perito médico legista o por un facultativo médico de su elección. El que haga reconocimiento queda obligado a expedir de inmediato el certificado del mismo.

Art. 5. Ninguna declaración que haya sido obtenida mediante tortura, podrá invocarse como prueba.

(100) Diagnóstico de las prisiones en México (serie folletos), México, Comisión Nacional de Derechos Humanos; 1991, pág. 6-35.



Art. 6. Cualquiera autoridad que conozca de un hecho de tortura, está obligado a denunciarla de inmediato.

Art. 7. En todo lo no previsto en esta ley, serán aplicadas las disposiciones del Código Penal para el Distrito en materia de Fuero Común y para toda la República en materia del Fuero Federal; el Código Federal de Procedimientos Penales y el Código de Procedimientos Penales para el Distrito Federal [101].

- el acusado gozará de una presunción de inocencia y así deberá ser tratado.
los acusados serán mantenidos separados de los reclusos condenados, así como los condenados jóvenes separados de los adultos.
los acusados deberán dormir en celdas individuales.
los acusados podrán alimentarse por su propia cuenta; en caso contrario, la administración suministrará la alimentación.
se autorizará al acusado a que use sus prendas, siempre que estén aseadas y sean decorosas, si se lleva el uniforme del establecimiento, este será diferente a los condenados.
se autorizará al acusado para que se procure, a sus expensas o a las de un tercero, de libros, publicaciones, recados de escribir.
- = se permitirá que el acusado sea visitado y atendido por su propio médico o un dentista si su petición es razonable y está en condiciones de sufragar el gasto.

[101] Idem [100].





- un acusado deberá poder informar inmediatamente a su familia de su detención comunicarse con ésta y recibir visita de familiares y amigos.

Se permitirá al acusado pedir la designación de un defensor de oficio cuando se haya previsto dicha asistencia y a recibir visitas de su abogado a propósito de su defensa.

Durante las entrevistas con este último, el acusado podrá ser vigilado visualmente pero la conversación no deberá ser escuchada por ningún funcionario de la policía o del establecimiento penitenciario.

El tratamiento de los condenados debe tener por objeto inculcar la voluntad de vivir conforme a la ley y de mantenerse con el producto de su trabajo; para ello se utilizarán servicios profesionales cuando sea posible.

- El Director recibirá un informe completo sobre el estado mensual, social y físico de los condenados a penas de cierta duración inmediatamente después de haber ingresado al establecimiento: estos reportes y otra información se mantendrán al día en expedientes individuales.
- Los reclusos extranjeros tendrán el mismo acceso que los nacionales a la educación, el trabajo y la capacitación profesional(102).
- Se dará a los reclusos extranjeros el derecho de optar por medidas sustantivas a la prisión conforme a los mismos principios aplicables a los nacionales.

(102) Las Naciones Unidas y la Prevención del delito y justicia penal; Publicaciones de la ONU: 1990.

- Se respetarán las creencias y costumbres religiosas de los reclusos extranjeros.
- Se informará a los reclusos extranjeros en un idioma que entienda del régimen y reglamentos del establecimiento penal, así como de sus derechos a comunicarse con las autoridades consulares de su país. Se prestará a los reclusos extranjeros la asistencia adecuada para tratar con el personal médico o encargado de otras actividades y en lo referente a aspectos tales como quejas, alimentación especial y asesoramiento así como servicios religiosos.
- Se facilitarán los contactos de los reclusos extranjeros con las familias y organizaciones humanitarias internacionales (103).

2.6.7 LA PROTECCION CONTRA LA TORTURA.

- : Todo acto de tortura u otro trato o pena cruel, inhumano o degradante constituye una ofensa a la dignidad humana y será condenado como violación a los derechos humanos.

Ningún estado permitirá o tolerará la tortura. No podrán invocarse circunstancias excepcionales tales como el estado de guerra, inestabilidad política, interna o emergencia pública como justificación de estos actos.

Todo estado tomará medidas efectivas para impedir torturas que se practiquen dentro de la jurisdicción.

(103) Idem (102).



En el adiestramiento de la policía y otros funcionarios públicos responsables de las personas privadas de su libertad, se asegurarán que se tenga plenamente en cuenta la prohibición de las torturas.

- Todo estado examinará periódicamente los métodos interrogatorios y la disposición para la custodia y trato de las personas privadas de su libertad a fin de prevenir todos los casos de tortura.

- Todo estado asegurará que todos los actos de tortura constituyen delitos conforme a la legislación penal. Lo mismo se aplicará a los actos que constituyen participación, complicidad, incitación o tentativa para cometer tortura(104).

Toda persona que alegue que ha sido sometida a la tortura por un funcionario público o a la instigación del mismo tendrá derecho a que su caso sea examinado imparcialmente por las autoridades competentes del Estado.

- Siempre que existan motivos razonables para creer que se ha cometido un acto de tortura, las autoridades competentes procederán de oficio y con, rapidez a una investigación imparcial.

- Si de la investigación se llega a la conclusión de que parece haberse cometido acto de tortura se incurrirá a un procedimiento penal. Si se considerará fundada una alegación de otras formas de tratos crueles se incoarán procedimientos penales, disciplinarios u otros más adecuados.

(104) Las Naciones Unidas y la prevención del delito y justicia penal: Publicaciones de la ONU: 1990.

La víctima de un acto de tortura recibirá reparación e indemnización de conformidad con la ley.

Ninguna declaración que se demuestre que ha sido hecha con resultado de tortura podrá ser invocada como prueba, contra la persona involucrada, ni contra otra persona en ningún procedimiento(105).

2.6.8 LOS PRIVILEGIOS DE LOS REOS.

En cada establecimiento se instituirá un sistema de privilegios adoptado a los diferentes grupos de reclusos a fin de adelantar la buena conducta y promover la cooperación de los reclusos en lo que atañe a su tratamiento(106)..

2.6.9 TERAPIAS OCUPACIONALES.

La reforma de las prisiones por medio del trabajo general y obligatorio para los presos, como medidas de transición, y al erección de penitenciarías como objeto final, llegaron a ser uno de los ideales de la administración pública, inscrito en los programas de todos los políticos como base necesaria de la seguridad y el orden social(107).

El texto constitucional provocó serias discusiones, pero su efecto natural debió haber sido que los gobiernos de los estados hubieran procurado el establecimiento del régimen penitenciario construyendo nuevos edificios o readaptando los existentes a

(105) Las Naciones Unidas y la Prevención del delito y justicia penal: Publicaciones de la ONU: 1990.

(106) Idem (105).



las necesidades de este sistema: o bien organizado y reglamentando sus prisiones, en el sentido de que dejarán de ser cárceles en común para convertirse en reformatorios morales, por medio del régimen del trabajo. Aquí va a parecer en su máxima expresión toda una conceptualización acerca del trabajo, que permitirá ser sacada de la cárcel y ser utilizada en la cotidianidad y a la inversa. Un trabajo que se presentará de diversas formas; como favor de los ricos hacia los pobres o como un derecho (108).

Estos reformatorios morales por medio del régimen de trabajo tendrán también sus reforzadores en las comunicaciones (con gente libre, que funcionará como símbolo de lo que no son y recordatorios de donde están) y de los demás actos de la vida de los reclusos. Esto era lo deseado y esperado por los constituyentes de 1857.

El sistema penitenciario, aunque es verdad que necesita de edificios adecuados para ser llevado hasta los últimos grados de su desenvolvimiento, no consiste sólo en el edificio, sino en la tendencia general hacia los últimos grados de su desenvolvimiento, no consiste sólo en el edificio, sino en la tendencia general hacia la enmienda y corrección de los reclusos, por medio de sus tratamientos individuales (109).

Las industrias y granjas penitenciarias, deberán preferentemente ser dirigidas por la administración y no por contratistas privados. Los recursos que se emplean en algún trabajo no fiscalizado por la administración; estarán siempre bajo la vigilancia del personal penitenciario, y se pagará a la administración el salario normal exigible por dicho trabajo: a menos que el trabajo se haga para otras dependencias (107) Víctor Manuel García Romero, Lecumberri: una historia inconclusa: Facultad de Arquitectura, UNAM, Maestría en Docencia e Investigación; 1989, Tomos I, II y III.

(108) Idem (107).

(109) Víctor Manuel García Romero, Lecumberri: una historia inconclusa: Facultad de Arquitectura, UNAM, Maestría en Docencia e Investigación: 1989, tomo I, II y III.



del gobierno(110). Estos bienes producidos por los reos, constituye una importante fuente de ingresos para ellos y la administración de estas instituciones según la figura 24.

2.6.10 LA INSTRUCCION Y EL RECREO DE LOS REOS.

El desarrollo de la instrucción, es una de las características de la represión y sus formas de corrección.

Para el mismo cerebro y una misma impulsión, nos dice Fleury(*), el resultado final dependerá de la educación, es decir, de la calidad de las imágenes almacenadas en la memoria de tal modo que la impulsión mala, en vez de atravesar sin dificultad un cerebro vacío, tenga por fuerza que reforzarse con algunas imágenes del que está lleno. El retardo de una impulsión, es el principio de la prudencia(111).

La educación como un objetivo, no sólo acontece al sistema escolarizado, parece como una medida necesaria, una finalidad, un motivo, etc., para impedir el crecimiento del crimen: para salvaguardar a la sociedad.

Educar, era sinónimo de hacer "acordes al individuo y a la sociedad", es decir, sin dicotomía entre los intereses individuales y sociales(112).

(*) Ver glosario.

(110) Las Naciones Unidas y la Prevención del delito y justicia penal: Publicaciones de la ONU: 1990.

(111) Idem (109).

(112) Idem (109).




En las instituciones se facilitará la educación de los reclusos y la instrucción de los analfabetas y la de los reclusos jóvenes será obligatoria, debido a que el porcentaje en el nivel educativo es bajo en la mayoría de los internos (figura 25). Habrá organización de actividades recreativas y culturales en todos los establecimientos, para fomentar lo anterior (figuras 26 y 27) (113).

(113) *Idem* (110).



VENTAS DE BIENES Y SERVICIOS DE LOS TALLERES INDUSTRIALES DE RECLUSORIOS

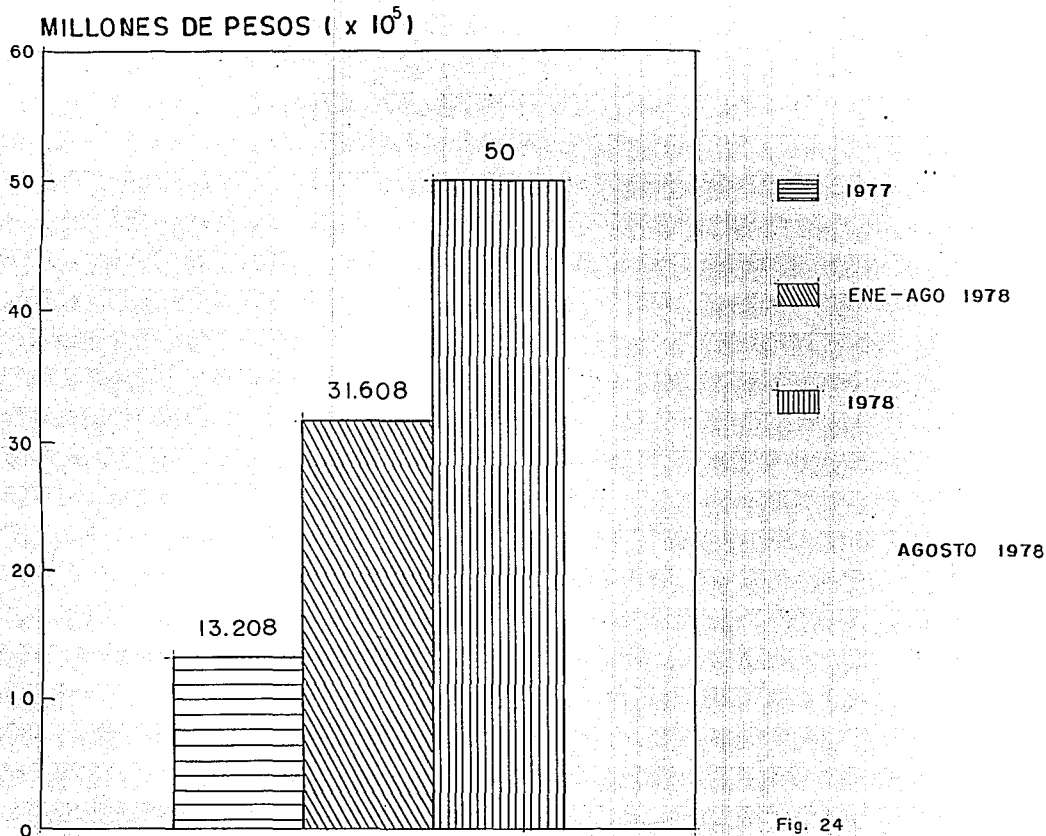

GRADO DE ESCOLARIDAD EN LA POBLACION DE INTERNOS

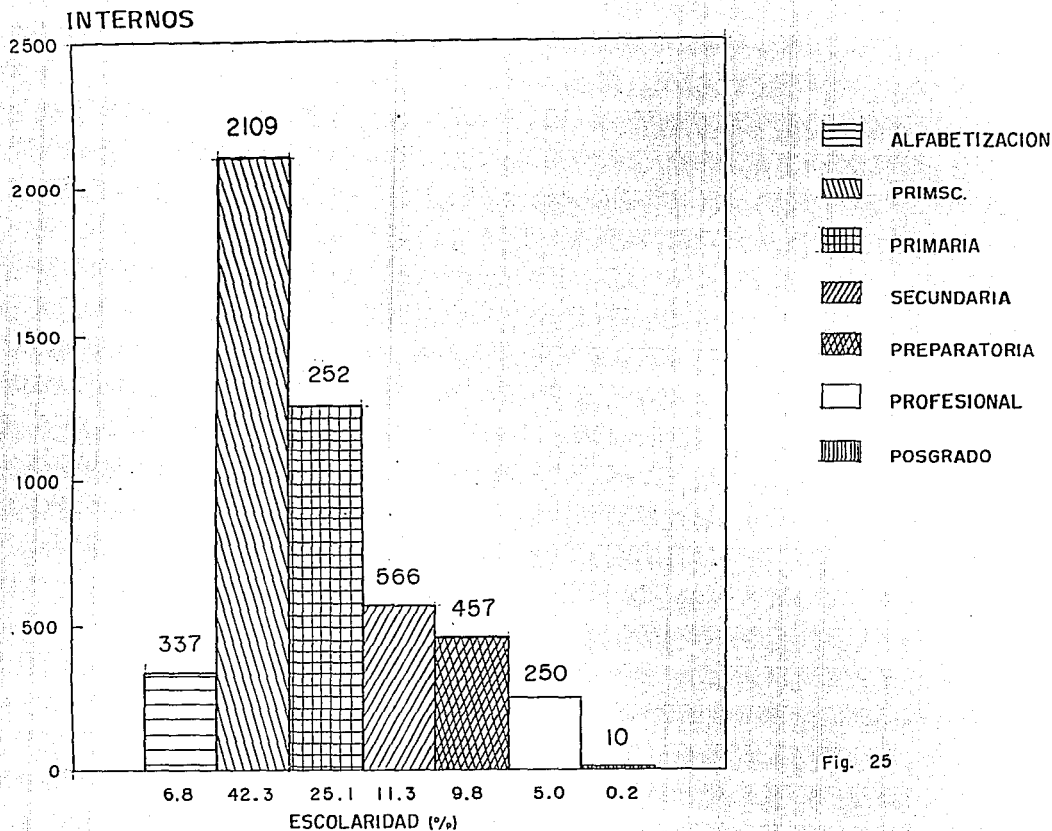


Fig. 25



INTERNOS OCUPADOS EN ACTIVIDADES EDUCATIVAS

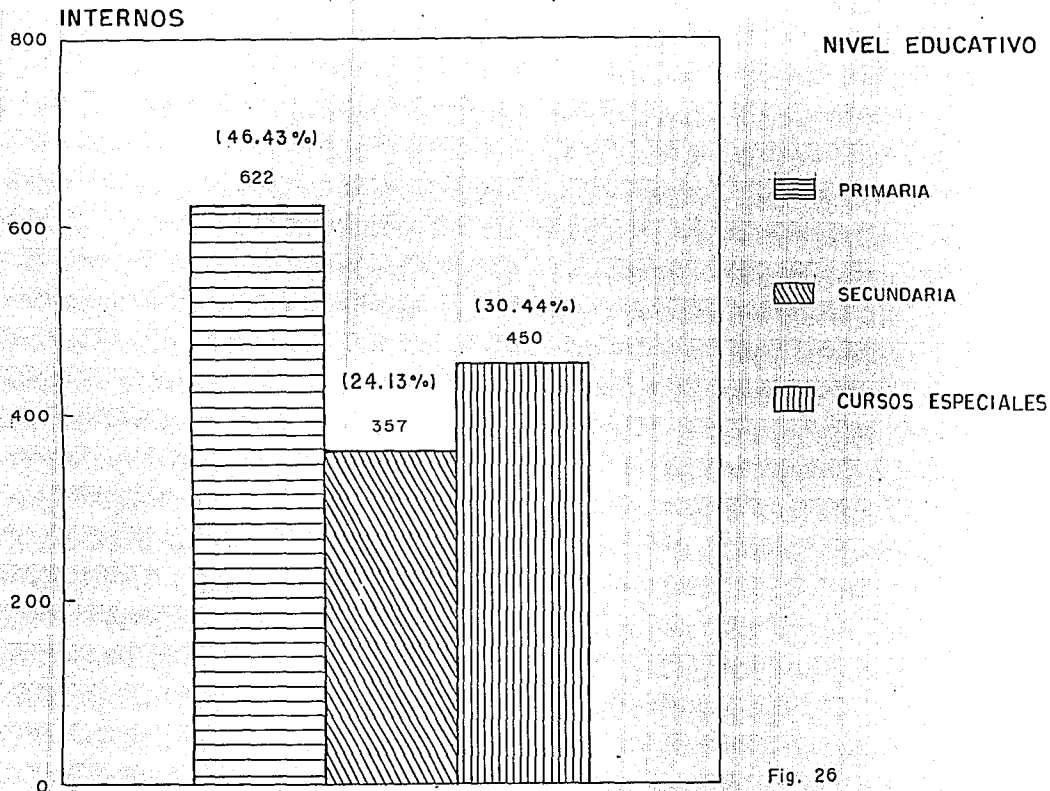


Fig. 26

DEPORTES EN RECLUSORIOS

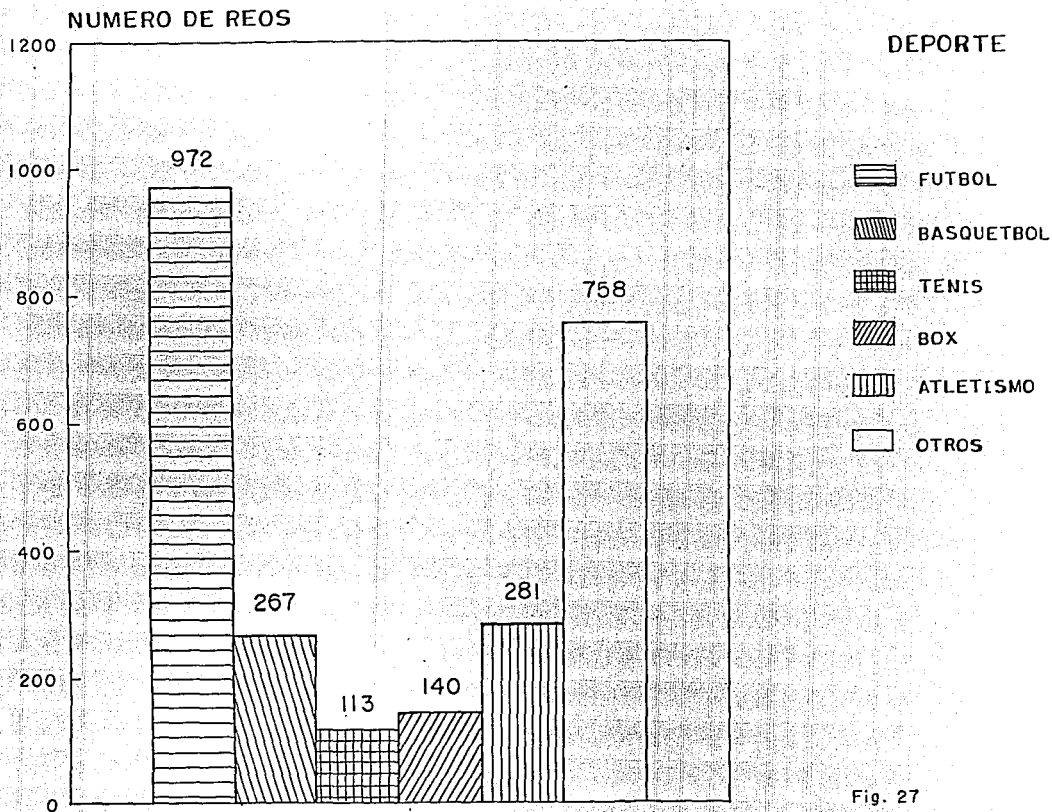


Fig. 27

2.6 a) PROPUESTA DEL DR. JORGE CARPIZO PARA REFORMAR Y DIGNIFICAR EL SISTEMA EN LOS RECLUSORIOS.

Las ideas de que la cárcel debe estar dedicada a la readaptación del culpable, de la salvaguarda de los derechos humanos dentro de las prisiones, de los graves problemas que ocasiona la sobrepoblación y el nacimiento, de la necesidad de despenalizar figuras como la vagancia y malvivencia, que sancionan a desempleados y mendigos, se habla en la Propuesta del Rescate para los Derechos Humanos en el Sistema Penitenciario Mexicano, elaborada por el Dr. Jorge Carpizo(*), Presidente de la Comisión Nacional de Los Derechos Humanos.

Dice concretamente esta propuesta: data de varios siglos de idea de que la cárcel ha de estar orientada hacia la búsqueda de la readaptación del culpable. Ya, por ejemplo, Mirabeau(*) decía que las prisiones debían ser lugares donde los sentenciados tuvieran tiempo de arrepentirse de sus primeros errores, donde no fueran una carga para la sociedad y donde por medio de trabajos útiles, proveerán lo necesario para su subsistencia: donde no se diera el horror de los calabozos y se caminará a la libertad como recompensa del arrepentimiento. Ya Beccaria denunciaba a "las penas que sobrepasan la necesidad de conservar... la salud pública como injustas por su propia naturaleza".

Nuestra Constitución ordena que la justicia penal atiende siempre el respeto de los derechos del hombre y procure la reintegración social del delincuente[114].

(*) Ver glosario.

[114] Bambi, Propuesta del Dr. Jorge Carpizo para redormar y dignificar el sistema en los reclusorios hasta sus propios cimientos: Excelsior, domingo 19 de enero, 1992; sección B, pág. 1, 8 y 9.



CALDO DE CULTIVO AL OBSCURO DEL ALMA.

Sin embargo, nuestros centros de reclusión están dolorosamente alejados de ese postulado. A tal grado, que han pasado a constituir, en muchas ocasiones, espacios en donde, en lugar de cuidarse de la salud pública, hay caldo de cultivo para la parte obscura del alma de los hombres, espacios donde se les llena de odio, desprecio y amargura.

Si en las cárceles se maltrata, se deja sin comida, se golpea, se confina en soledad, se niegan el trabajo y el ocio reparador a quienes ya sufren restricciones a su derecho a la libertad, se está tratando al hombre de suerte totalmente contraria a los postulados por nuestras leyes, a lo deseado por la sociedad, a lo propuesto por el Estado.

El delincuente es, no se olvide, un ser humano. La respuesta penal a su conducta atiende al requerimiento de que se haga justicia, y esa justicia estriba en que se repare el daño causado y en que se procure que el delito no se repita.

No se puede esperar que el trato indigno genere respeto a los hombres y a las normas que rigen sus convivencias [115].

La Comisión Nacional de Derechos Humanos considera que es posible que al aplicarse las penas privativas de libertad, cuando se requiera, concurren a la salvaguarda necesaria de la seguridad y el orden en las prisiones, y el respeto ineludible e in

[115] Bambi, Propuesta del Dr. Jorge Carpizo para reformar y dignificar el sistema de los reclusorios hasta sus propios cimientos: Excélsior, domingo 19 de enero, 1992: sección B, pág. 1, 8 y 9.



dispensable de los Derechos Humanos. Aquí se proponen ideas para lograrlo: se identifican los problemas y se plantean soluciones viables.

ABATIMIENTO DE LA SOBREPoblACION.

El hacinamiento produce efectos perniciosos en todo grupo humano. La convivencia se vuelve difícil, si el individuo no dispone de espacios vitales mínimos: el hombre requiere de condiciones elementales que hacen tolerable su cautiverio.

La promiscuidad resultante de la falta de espacio y la acumulación de cuerpos, imposibilita una existencia digna. Los internos hacinados, no disponen de una cama para cada uno, carecen de áreas para recreación y esparcimiento, y de sitios convenientes para tomar sus alimentos, viven en un ambiente insalubre y no tienen oportunidad de privacidad.

En la situación descrita, los individuos difíciles escapan a la degradación, que es el opuesto de los fines de la pena a que se refiere el Artículo 18 Constitucional.

En México, el sistema penitenciario tiene capacidad para 70,435 internos y, a fines de agosto pasado, su población era de 91,685 lo que significa un excedente de 30%.

La población penitenciaria ha tenido un crecimiento multiplicado: durante un decenio, el aumento se mantuvo al ritmo de 3.8% anual, pero en 1987 fue de 11% y en el primer semestre de 1990 fue de 16.4%. En cambio, la capacidad sigue rezagada, entre 1983 y 1988, con una tasa de incremento de 5.4% (116).

(116) Idem (115).



PROVOCADA POR TRES FACTORES.

La sobrepoblación penitenciaria ha sido provocada básicamente por tres factores:

a) el exceso en el empleo de la prisión como pena; b) el rezago judicial; c) la insuficiencia de la capacidad instalada.

a) La doctrina contemporánea sostiene que las normas jurídico-penales deben regirse por los principios de fragmentación y subsidiariedad. El primero de ellos implica que, el universo de las conductas antisociales, sólo debe prohibirse, en el ordenamiento punitivo, el fragmento de aquellas que realmente entrañan gravedad. La naturaleza subsidiaria del derecho penal alude a que el Estado debe emplear este instrumento como un último recurso, allí donde no basten las normas del derecho civil o las del administrativo.

Estos principios obedecen, a que el derecho penal es la más drástica reacción del Estado, sobre todo en lo que se refiere a la pena privativa de la libertad, la cual, además de afectar uno de los bienes más preciados del hombre, suele dejar secuelas imborrables. Por ende, su empleo debe someterse a pautas rigurosas.

Se trata de un imperativo de seguridad.

La Comisión Nacional propone la despenalización de varias conductas que jamás debieron considerarse delictivas (117).

(117) Bambi, Propuesta del Dr. Jorge Carpizo para reformar y dignificar el sistema en los reclusorios y hasta sus propios cimientos: *Excelsior*, domingo 19 de enero, 1992: sección B, pág. 1, 8 y 9.



En virtud de las figuras de vagancia y malvivencia, se sanciona a desempleados y mendigos. Se convierte, así en delinquentes a quienes en realidad son víctimas de una situación social indeseable. Subyace aquí la postura que la doctrina denomina "Derecho Penal de Autor", se castiga, no por lo que se hace, sino por lo que se es, lo que resulta violatorio del principio de legalidad.

SE SUBSUMEN EN HOMICIDIO Y LESIONES.


Por otra parte, si bien hay delitos para los que el afán comunitario de justicia exige que, en todo caso, se aplique la pena correspondiente, existen muchos otros en los que, si el ofendido se da por satisfecho con la reparación del daño, la colectividad acepta que no haya punición. Los supuestos de delitos perseguidos por querrela necesaria, están incluidos en el Código Penal son notoriamente insuficientes.

Esta Comisión Nacional ha propuesto que algunos delitos que actualmente se persiguen de oficio, pasen a ser de querrela necesaria, a fin de que proceda el perdón del ofendido: la apertura y la intercepción de comunicación escrita, las amenazas, el abandono de atropellados, las lesiones leves, los delitos patrimoniales, salvo el robo, el despojo realizado por un grupo de más de cinco personas y el despojo reiterado.

Se abusa de la privación de la libertad, no sólo cuando se ejecutan las penas, sino lo que es más grave, cuando aún no se han dictado. En nuestro país, más de la mitad de los interos son presos sin condena. Sin duda, no hay prisión más injusta que la preventiva, pues se sufre sin previa condena judicial [118].

[118] Bambi, Propuesta del Dr. Jorge Carpizo para reformar y dignificar el sistema en los reclusorios hasta sus propios cimientos: *Excelsior*, domingo 19 de enero 1992, sección B, Págs. 1, 8 y 9.



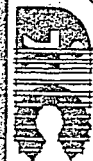

Al dictarse sentencia condenatoria en aquellos delitos que no son de gravedad mayor, es razonable que no se constriña al juzgador en el hecho de Procusto de la sanción privativa de la libertad y que se puede optar, tomando en cuenta las circunstancias del caso y las características del delincuente, por imponer sanciones alternativas.

También es conveniente dar al juez más posibilidades de evitar la pena de prisión cuando considere que tal pena pueda cambiarse por trabajo en favor de la comunidad, tratamiento en libertad o semi libertad, o multa, o bien que puede concederse condena condicional.

Esta Comisión Nacional propone que se amplíen los límites de la pena privativa de libertad impuesta, dentro de los cuales actualmente el juez puede recurrir a estas opciones.

La Comisión considera conveniente que se incrementen los casos en que, por motivos humanitarios, el juez puede prescindir de la pena privativa o restrictiva de libertad. Al supuesto de que el sujeto activo hubiese sufrido consecuencias graves en su persona, deben agregarse los de sanidad y precario estado de salud.

b) Más de la mitad de los internos del país, está compuesta por presos sin sentencia, es decir, procesados en prisión preventiva(119).

Además de que el número de jueces generales no ha crecido al ritmo que lo ha hecho la población los procesados pobres han carecido, casi siempre, de una defensa jurí-

(119) Idem (118).

dica eficaz y expedita. Si bien a todo el que no pueda pagar un defensor particular se le nombra, indefectiblemente, uno de oficio, éste suele ser una figura decorativa, en virtud de falta de preparación adecuada, salarios exiguo y trabajo abrumador(120).

2.6 b) ESPECIALMENTE GRAVE ES EL PROBLEMA DE ESCASEZ DE DEFENSORES DE OFICIO.

En vista de los problemas económicos del país, no es fácil crear plazas de defensores de oficio en número tal que satisfaga la necesidad. La Comisión Nacional piensa, por eso, que la solución está en que participe la sociedad civil: propone que, mediante convenios con universidades y con barras y colegios de abogados, se provea de una eficiente defensa gratuita a quienes, sujetos a proceso penal, no pueden pagarla.

Los abogados pasantes atenderían a los inculcados a la etapa prejudicial. Su intervención lograría, entre otros objetivos importantes evitar abusos de poder por desgracias frecuentes: asentamiento alterado de declaraciones indefensión, incomunicaciones, tortura.

c) Se cuenta con 446 reclusorios distribuidos a lo largo del país. En ellos la cantidad de internos varía de 1 a cerca de 4,000: 60% tiene 50 o menos, 24% entre 51 y 200, 10% entre 201 y 1,000 y 6% de 1,001 en adelante.

Sólo en los estados de Aguascalientes, Coahuila, Colima, Durango, Guanajuato, Hidalgo, Nuevo León, Querétaro, Sinaloa, Tlaxcala, así como en la Colonia Penal Federal de las Islas Marias, la capacidad de internamiento no está rebasada, 80% del sobrecupo se concreta en 9 entidades de la República (figuras 28 y 29) (121).

(120) Idem (118).

(121) Bambi, Especialmente grave es el problema de escasez de defensores de oficio: *Excelsior*, lunes 20 de enero, 1992; sección B, pág. 1, 3 y 4.




CIEN MIL INTERNOS A FINALES DE 94.

La insuficiente capacidad de las instalaciones penitenciarias es un problema serio y complejo, cuyo abatimiento puede buscarse por caminos ya planteados, que llevan a disminuir el número de presos. Sin embargo, a finales de 1994, se contaría con un total de 100,000 internos. Ello obliga a continuar la expansión del número de espacios al mismo ritmo que el logrado entre julio de 1990 y agosto de 1992, periodo en el que se crearon casi 9,000 lugares adicionales: un espacio cada hora. El costo económico será alto, pero sin esta inversión resultan impensables las medidas de readaptación social como se debe procurar que ello ocurra sin que se altere substancialmente el monto del gasto previsto para las finanzas públicas, conviene analizar la opción de financiamiento sustentado de lo que obtenga de la venta de fundamento en los artículos 40 del Código Penal para el Distrito Federal en materia del fuero común y para toda la República en materia del fuero federal, y 535 del Código Federal de Procedimientos Penales.



Centro de Readaptación Penitenciario
Facultad de Arquitectura
U.N.A.M.

ESTADOS CON SOBRECUP
EN SUS RECLUSORIOS

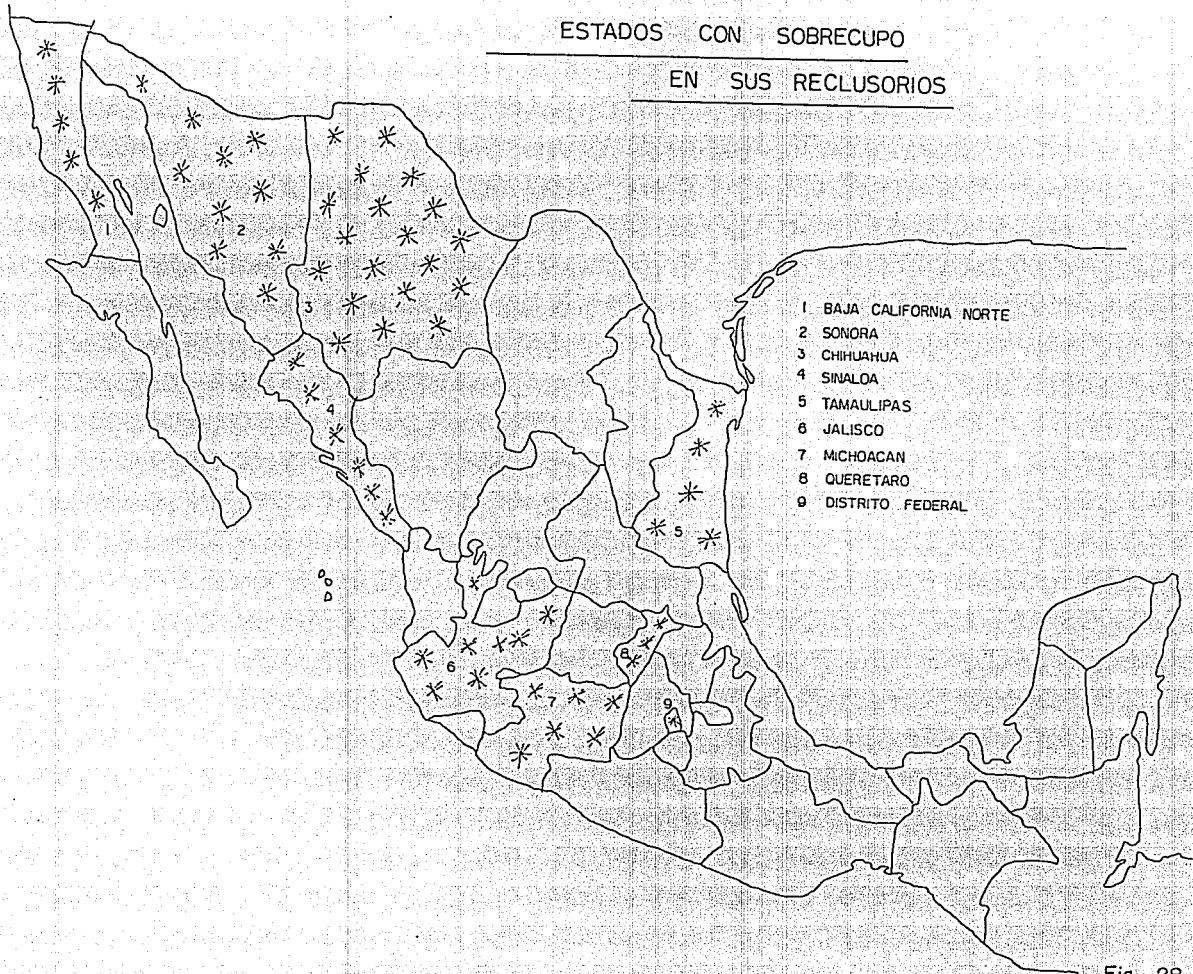

ESTADOS QUE NO REGISTRAN
SOBRECUIPO EN SUS RECLUSORIOS

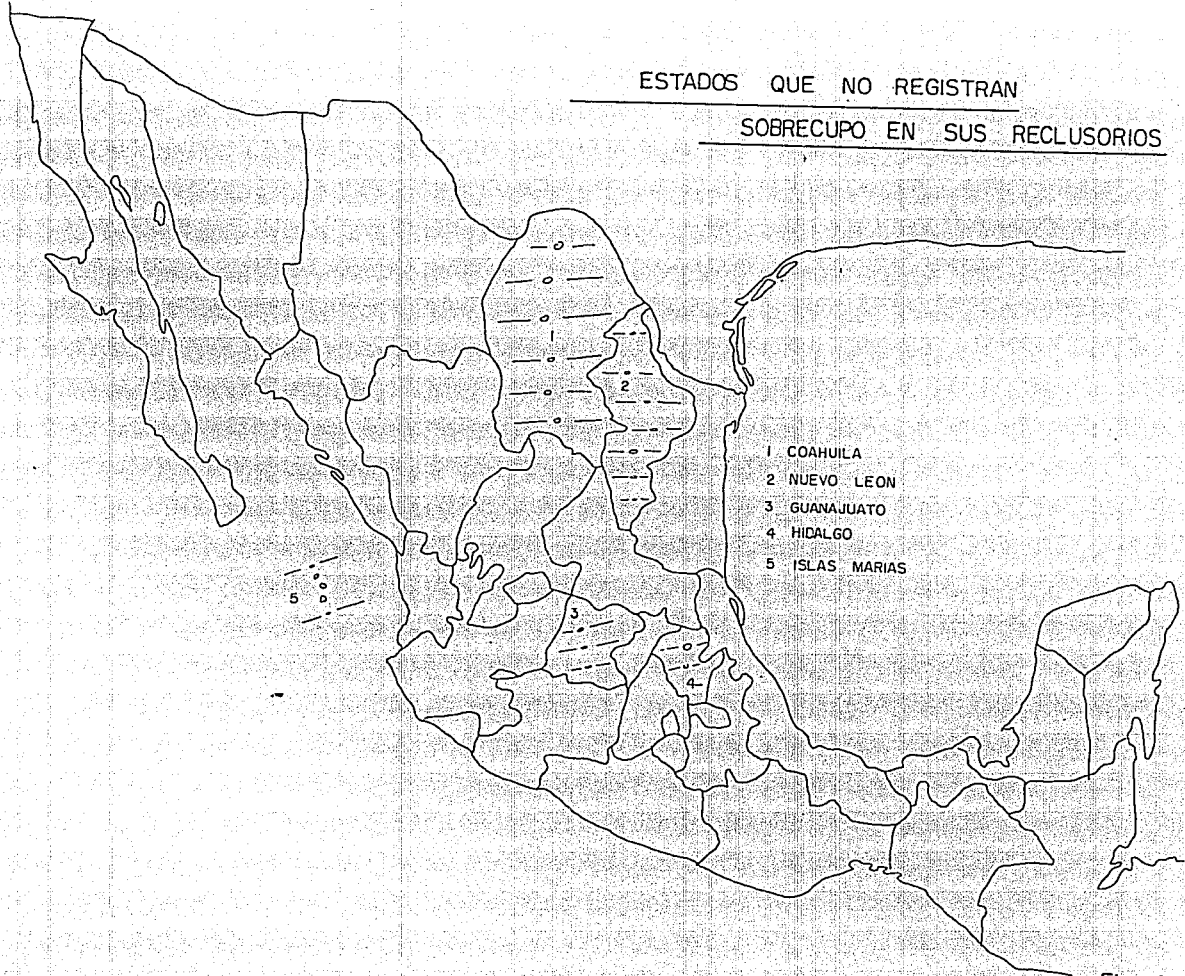


Fig. 29

INSTALACIONES.

Básicamente, pero no basta eliminar la sobrepoblación, si se quiere acometer la odisea de la readaptación social. Se requiere de los sitios en los que se ejecuten las penas privativas de la libertad sean los idóneos. La idoneidad ha de pautarse por la idea de dignidad de los internos (122).

Un lugar digno implica que se cuenta con el espacio vital indispensable para la privación, las relaciones afectivas, la recreación, el deporte, el trabajo, los alimentos, la higiene, la educación, el descanso, los servicios religiosos. Las cárceles para el siglo XXI mexicano han de ser prisiones modernas que tengan esas instalaciones.

BENEFICIOS DE LIBERTAD.

Estrechamente relacionado con la problemática de la sobrepoblación está el hecho de que los sentenciados no siempre obtienen a tiempo los beneficios de libertad que la ley les otorga. Muchos ignoran que pueden, mediante el cumplimiento de ciertos requisitos, hacerse acreedores de ellos.

Como parte de su programa penitenciario, esta Comisión Nacional atiende todas las solicitudes que la hacen llegar los internos y gestiona los casos ante las autoridades federales y estatales competentes. Cuando procede, los solicitantes obtienen su libertad.

(122) Bambi, Especialmente grave es el problema de escasez de defensores de oficio: *Excelsior*, lunes 20 de enero, 1992: sección B, pág. 1, 3 y 4.



También hay que instalar en cada prisión, un departamento jurídico que informe de sus derechos a los internos. Tal departamento no implica gasto alguno: se puede integrar con abogados pasantes, que presten ahí su servicio social, siempre y cuando cuenten con la preparación adecuada y el debido entusiasmo (123).

TRATAMIENTO.

El artículo 18 Constitucional, ordena que el sistema penal se organice para la readaptación social del delincuente, sobre la base del trabajo, la capacitación laboral y la educación. Es decir, no sólo hay que desarraigar la brutalidad de las cárceles, sino que hay que seguir la pauta marcada por el Primer Congreso de las Naciones Unidas sobre la Prevención del Delito y el Tratamiento del Delincuente: "El fin a la justificación de las penas privativas de libertad son, en definitiva, proteger a la sociedad contra el crimen". Sólo se alcanzará este fin si se aprovecha el periodo de privación de libertad para lograr que el delincuente, una vez liberado, no únicamente quiera respetar la ley, sino que también sea capaz de hacerlo. Este objetivo no se logra sino por medio del tratamiento penitenciario.

Ello requiere de la clasificación que atienda a un diagnóstico clínico criminológico. Para obtenerlo han de realizarse estudios médicos, psicológicos, psiquiátricos, pedagógicos, laboral, familiar, jurídico, religioso y cultural.

El trabajo y la capacitación laboral han sido el talón de Aquiles del sistema penitenciario. Las más graves deficiencias en las instalaciones corresponden a las destinadas a actividades laborales: por otro lado, con cierta frecuencia, las condicio-

(123) Idem (122).





nes para obtener trabajo remunerado -tales como pagar dinero o tener influencias- impiden que los internos cuenten con este apoyo, que se les debe ofrecer incondicionalmente(124).

Ello requiere que las actividades laborales no se desarrollen en condiciones técnicas anacrónicas o para objetivos estériles.

A un costo relativamente bajo se pueden establecer en las prisiones industriales que produzcan bienes de amplia aceptación en el mercado, como por ejemplo la metalmecánica, cuyos productos -pupitres, equipos y herramientas agrícolas, basureros, cajas compactadoras para camiones recolectores de basura, para citar algunos- pueden dar salida al Estado, como se recomendó en el ya citado Primer Congreso de las Naciones Unidas. Además del beneficio a los internos, que percibirán al menos el salario mínimo, se daría el paso histórico de que las prisiones alcanzaran la autosuficiencia económica, gracias a las unidades que les correspondieran.

A tal fin, conviene que los Gobiernos Federales y Estatales, analicen la posibilidad de establecer convenios con sectores de la iniciativa privada.

El trabajo no debe considerarse un complemento de la pena, sino "un método de tratamiento a delincuentes"(125).

[124] Bambi, Especialmente grave es el problema de escasez de defensores de oficio: *Excelsior*, lunes 20 de enero de 1922; sección B, pág. 1, 3 y 4.

[125] *Idem* (124).

EDUCACION.

Sin caer en el optimismo -"contra delitos y crímenes: de conseguir que un hombre estudie, a conseguir que medite, solo hay un paso: y de ahí a que vuelva al sendero de la honradez, dista bien poco"- no se puede dudar de que la educación ayuda a formar mejores seres humanos. Además de que, aunada a la recreación y el trabajo, combate el terrible mal de tiempo muerto sin límite, la educación es indispensable para evitar la degeneración o la deshumanización de los internos. Si bien las facilidades de estudio para primaria y secundaria, han sido evaluadas como amplias, no ocurre lo mismo con los niveles medio y superior. Dado que no son pocos los internos con estudios de secundaria terminados. "... se puede concluir que hay una población apta para seguir estudios medios superiores en número tal que amerita se le tome en cuenta".

Es preciso organizar la educación en las prisiones, con la mira de permitir el desarrollo de las facultades de cada individuo. La enseñanza en el aula debe apoyarse con la instalación de bibliotecas y la organización de actividades artísticas.

Deben seguirse celebrando convenios sobre la materia, no sólo con la Secretaría de Educación Pública, sino con otras instituciones idóneas, tales como el Consejo Nacional para la Cultura y las Artes y la Cineteca Nacional(126).

(126) Bambi, Especialmente grave es el problema de escasez de defensores de oficio: *Excelsior*, lunes 20 de enero, 1992: sección B, pág. 1, 3 y 4.



2.6 e) LA PREPARACIÓN DEL INTERNO PARA QUE PUEDA TRABAJAR CUANDO HAYA RECUPERADO SU LIBERTAD.

El texto constitucional señala, como base el tratamiento, al trabajo y la educación, más un tercer elemento en el que se interceptan los anteriores: la formación laboral para la vida libre. No obstante, existen otros aspectos no menos relevantes que conseguir la readaptación, tales como alimentación, recreación, atención médica, contacto con el exterior.

Privado del invaluable bien que es la libertad, el interno vive pocos momentos gratificantes. La alimentación, el trabajo, el sexo y la relación son factores que contribuyen a hacer mínimamente llevadera la existencia en la cárcel.

ALIMENTACION.

El más apremiante e ingente de esos factores es la alimentación. Es impostergable que se destinen los recursos suficientes para que todos sean alimentados en forma adecuada.

Que se procure dar variedad en los menús: que los alimentos se elaboren y sirvan en condiciones de higiene, en buen estado y en cantidad suficiente: que su aspecto y su sabor sean agradables: que se sirvan tres veces al día, en forma limpia y decorosa. Que los cubiertos sean apropiados y se elaboren de un material que no sea fácilmente transformable en armas (127).

[127] Bambi. En la propuesta se recalca la preparación al interno para que pueda trabajar cuando haya recuperado su libertad, *Excelsior*, martes 21 de enero de 1992. Sección B, pág. 1 y 4.



Que los comedores estén limpios, iluminados, con espacio suficiente y con mobiliario apropiado: que se procure que el consumo de alimentos no se haga fuera de ellos y de los horarios establecidos, salvo en los casos internos impedidos por su estado de salud o porque han sido sancionados con medidas de aislamiento.

SALUD.

En virtud de que los presos tienen severamente restringida la libertad del desplazamiento, debe de haber en las prisiones servicios médico adecuado e ininterrumpido para hacer frente a cualquier vicisitud que puede presentarse: instalaciones clínicas idóneas, medicamentos que por lo menos abarquen el cuadro básico, médicos y enfermeras. Se requiere una cuidadosa atención a los internos con enfermedades infectocontagiosas.

TIEMPO LIBRE Y DEPORTES.

El ocio es también un derecho elemental. Su exceso es dañino, pero su disfrute, en medida razonable, es sin duda, benéfico.

Las caminatas por espacios exteriores del penal, la práctica de deportes, los ejercicios de introyección coadyuvan a que el hombre viva como tal(128).

(128) Bambi. En la propuesta se recalca la preparación al interno para que pueda trabajar cuando haya recuperado su libertad. Excelsior, martes 21 de enero 1992, sección B, pág. 1 y 4.



CONTACTO CON EL EXTERIOR.

Si el tratamiento tiene por finalidad preparar a los internos para la futura vida en libertad, las relaciones con el mundo externo son imprescindibles. Debe no sólo permitirse sino fomentarse, en las mejores condiciones y con la mayor frecuencia posible, la visita familiar y la visita íntima. Ambas se deben dar en tiempo y forma suficientes para la convivencia efectiva plena.

Deben darse las mayores facilidades al interno para que se informe a través de los medios masivos de comunicación telefónica y epistolar. Deben proporcionársele los servicios religiosos que requiere.

DISOLUCIÓN DE GRUPOS DE PODER ILEGAL.

La corrupción, la insuficiencia de recursos o el poder irreflexivo han propiciado que en muchos casos, grupos de internos asuman funciones de administración y mando. Es lo que se conoce como autogobierno. Es imperativo que allí, donde existen, sean inmediatamente disueltos.

La nociva conducta o el alto potencial económico de unos y otros sujetos, así como sus capacidades para inducir a la corrupción, son méritos para que, en caso de así lo indique un estudio criminológico, se le sitúe en centros de alta seguridad(129).

[129] Idem [128].



2.6 d) PROPUESTA DE LA REFORMA DE LOS RECLUSORIOS.

Gran parte de los problemas que se suscitan en los penales es la incorrecta o nula capacitación del personal, custodios, administradores y directivos.

SOLUCIONES Y CAPACITACION DEL PERSONAL.

El respecto a los derechos humanos de los internos es impensable sin personal penitenciario adecuadamente capacitado.

El diagnóstico efectuado muestra la inadecuada instrucción de los custodios. El 80% de los entrevistados tiene como nivel máximo secundario. Este dato no sería tan grave si hubiera suficientes cursos de capacitación para el personal penitenciario.

Dada la importancia que la capacitación de estos servidores conlleva, ha de considerarse al Instituto Nacional de Ciencias Penales que, en honor a su nombre, debe atender las necesidades que en este asunto aquejan a este país.

CONTRA CORRUPCIÓN Y ABUSO DEL PODER: LEGALIDAD.

Todas las medidas propuestas fracasarán si no se combate eficazmente la corrupción(130).

Con frecuencia espeluznante los internos o sus familiares se ven compelidos a pagar por servicios elementales que debieron ser gratuitos: visita íntima, visita familiar,

(130) Bambi, La propuesta y el reporte constituyen el primer paso firme y trascendente de la reforma a los reclusorios: *Excelsior*, miércoles 22 de enero, 1992. sección B, pág. 1, 3 y 11.



alimentación, aseo, trabajo, cobijas, atención médica, comunicación con el exterior, recreación, etc. Ello propicia una situación de injusticia lasterante, hay presos privilegiados que todo lo compran, inclusive la servidumbre de otros internos y aún de custodios y autoridades.

Es imprescindible que se formulen reglamentos e instructivos que atiendan a la finalidad de lograr un equilibrio entre el operativo de seguridad y la protección de los derechos de los internos.

La capacitación del personal también sirve al objetivo de abatir la corrupción. No es por supuesto suficiente, pero es sin duda necesaria a tal fin. La formación penitenciaria, entonces, no debe quedarse en los aspectos técnicos. Es precoz que se insista en los tópicos relativos a la honestidad en el desempeño de las funciones.

La lid, contra la corrupción, no tiene la menor posibilidad de éxito sin que se implanten salarios decorosos. Particularmente, en el caso del personal de custodia y de seguridad, no puede dejar de tomarse en cuenta que, el trabajo es altamente tensionante y riesgoso, y que en él abundan las tentaciones. Es necesario que el salario de esos trabajadores no sea el triple del mínimo.

La seguridad en las prisiones constituye un programa delicadísimo, pues debe lograrse sin detrimento, en caso alguno, de los derechos humanos. Sólo con personal rigurosamente capacitado, se estará en condiciones de procurar la una, sin lastimar a los otros [131]

[131] Bambi, La propuesta y el reporte constituyen el primer paso firme y trascendente de la Reforma a los Reclusorios; Excelsior, miércoles 22 de enero, 1992 sección B, pág. 1, 3 y 11.



La Comisión Nacional de Derechos Humanos está convencida de que las medidas que se proponen no constituyen una quimera: es posible llevarlas a cabo y son adecuadas para transformar la realidad en nuestros centros de detención(132).

(132) Idem (131).



2.7 TEORIAS DE LA CRIMINOLOGIA ACTUAL.

La criminología es la ciencia que estudia al delincuente desde múltiples ángulos, nació en el último tercio del siglo XIX y fue creada por César Lombroso(*) (133).

2.7.1 NOCIONES DE CRIMINOLOGIA.

Habiendo establecido una vigilancia diurna y nocturna (la psicología y el psicoanálisis) permanente sobre los individuos, y que a la vez genera un saber acerca de los objetos que vigila. Es este saber que verifica si un individuo se conduce o no como debe. Este nuevo saber se organiza alrededor de la norma, establece que es normal y que no lo es, que se debe o no hacer(134). Varios de estos estudios han mostrado que el criminal es un hombre común y corriente en su apariencia general, pero no en su conducta, pues está ya en contra de las normas morales. Según Sigmund Freud(*) "el hombre moral es aquel que ha sabido resistir la tensión"(135).

2.7.2 ANTROPOLOGIA CRIMINAL.

La creación de la antropología criminal, implica la gran curiosidad científica de conocer y resolver el problema de los hechos antisociales y llevar a cabo la clasificación de los delincuentes, la cual será la base para imponer una sanción.

Esto es uno de los puntos más religiosos en el sentido jurídico, pues rompe el principio de seguridad jurídica en la Escuela Clásica; es decir, el sujeto no sabe si al cometer un hecho delictuoso va a tener una sanción más grande o no porque ignora si

(*) Ver glosario.

(133) Antonio Sánchez Galindo, Manual de Conocimientos Básicos para el personal de Centros Penitenciarios: México, Colección Manuales: 3a. Edición, C.N.D.H.: 1990.

(134) Víctor Manuel García Romero, Lecumberri: una historia inconclusa: Facultad de Arquitectura, UNAM, Maestría en Docencia e Investigación: 1989, tomos I, II y III.

(135) Idem (133).



es un criminal nato, pasional u ocasional, etc. (136).

"El delito es solamente la ocasión que revela la peligrosidad del individuo (137).

César Lombroso, efectuando una necropsia, encontró en el cráneo de un célebre asaltante y asesino llamado Villela, una fosa en la parte posterior media del apófisis bacilar del occipital. Esta pequeña fosa era semejante a la de los hombres primitivos, por lo tanto justificó su violencia de ese modo.

Paul Nake(*) dice que "el delincuente nato es idéntico al loco moral, con base epiléptico, explicable por atavismo y con un tipo físico y psicológico especial"(138). Enrique Ferrí(*), también dice que "el delito no es, nunca efecto directo e inmediato de circunstancias exteriores, existe siempre en el individuo, es siempre la revelación de una naturaleza degenerada, sean cuales fueren las causas antiguas o modernas de semejante degeneración"(139).

Baer, Gorine y Griffiths(*) llegan a la conclusión de que no existe tipo físico delincuente(140). En los Estados Unidos, el criminólogo y antropólogo Hooton(*), sostiene que el criminal es consecuencia de una inferioridad biológica(141).

(*) Ver glosario.

(136) Idem (134).

(137) Idem (134).

(138) Sergio García Ramírez, Manual de Prisiones: la pena y la prisión: México, 2a. Edición, Editorial Porrúa, 1980, pág. 89.

(139) Idem (138).

(140) Idem (138).

(141) Idem (138).

(142) Idem (138).

(143) Idem (138) pág. 90.





Nicolás Pende(*) escribió: "únicamente cuando el sujeto es netamente demente, cuando además de inmoral, es un enfermo mental, entonces puede hablarse de un criminal nato"(142). En México, Edmundo Buentello(*) ha sostenido la presencia de un "común denominador psicológico criminógeno: escasez, falta o distorsión de los principios morales originales o de materia básica constructiva aprovechable"(143).

Subsiste el interés hacia la biología criminal y dentro de ésta, hacia los caracteres somáticos del delincuente. Antonio Narro(*) realiza estudios sobre la biología criminal, dando importancia a los aspectos tales como la mano corta de los asesinos (144).

2.7.3 SEÑALES DE LA DELINCUENCIA.

Todo humano tiende a asociarse, el delincuente también lo hace según sea su tendencia, así mismo, lucha para distinguirse, estableciendo un mundo con marca y distintivos especiales, los más frecuentes son el apodo, sobrenombre o alias, el tatuaje y el lenguaje delincuencial(145).

2.7.4 EL TATUAJE ENTRE LOS DELINCUENTES.

Del contraste entre la población carcelaria examinada y un grupo control, se dedujeron claras y directas conclusiones entre la delincuencia y el tatuaje. Se observó

(*) Ver glosario.

(142) Idem (138).

(143) Idem (138) pág. 90.

(144)

(145) Idem (138) pág. 25.



que entre los tatuados, es mayor la proporción de autores de ciertos delitos, a saber: robo, violación (dato significativo en la medida en que se advierte mayor tendencia al tatuaje en personas como fuertes y manifiestas perturbaciones sexuales, lesiones y posesión, suministro o tráfico de marihuana, delitos todos ellos de mayor incidencia humana (146). El porcentaje de personas que saben leer y escribir, es mayor entre los tatuados, que entre los integrantes del conjunto de la población, cosa natural sobre la hipótesis de que la mayoría de los tatuados, procede de zonas urbanas, donde es superior el Índice de instrucción. Se acusa más en el "primitivo urbano", típico de la sociedad industrial que margina grupos y crea formar características de criminalidad violenta o astuta, que en el "primitivo campesino" (147).

La proporción mayor de tatuados entre los delincuentes primarios se explica, por el impacto decisivo, que inmediatamente ejerce la prisión en los reclusos: los fenómenos de imitación, prisión, prepotencia, sumisión y otros más, de signo similar (148).

2.7.5 PSICOLOGIA CRIMINAL.

Según Freud, el alma humana se encuentra dividida en tres grandes partes: el Ello, el Yo y el Super Yo.

El Ello, es la parte ciega que todos poseemos, y que actúa forzándonos instintivamente y sin que nos demos cuenta.

[146] Sergio García Ramírez, Manual de Prisiones: la pena y la prisión: México, 2a. Edición, Editorial Porrúa: 1980, pág. 89.

[147] Idem (146) pág. 123.

[148] Idem (146) .



Todo lo que sabemos de nosotros mismos, nuestros actos concientes, la opinión que tengo de mí persona frente a mí y frente a los demás, constituye el Yo, también llamado Ego.

El Super Yo, está constituido por nuestros mejores sentimientos y deseos (religiosos, morales, de superación, amor, etc.).

La persona que carece de Super Yo, o que tiene un Super Yo mal formado, o invertido (un Super Yo criminal), también formará al delincuente (149).

2.7.6 SOCIOLOGIA CRIMINAL.

Enrique Ferri realizó estudios sobre la delincuencia llegando a la conclusión de que existen dos tipos de delincuentes: uno por factores interno, y el otro por factores externos (endógenos y exógenos) (150).

Los factores endógenos del sujeto pueden ser hereditarios o adquiridos, en ambos casos se les llama orgánicos.

Los factores exógenos son los que están fuera del sujeto, pero que operan en él, casi todos estos factores son de procedencia sociológica.

Cabe mencionar que, tanto Lombroso como Ferri, establecieron una clasificación previa, dividiendo a los delincuentes en criminales y criminaloides. Los primeros son los auténticos delincuentes, los segundos son los delincuentes pasionales u ocasionales.

(149) Idem (146).

(150) Antonio Sánchez Galindo. Manual de Conocimientos básicos para el personal de Centros Penitenciarios, México, Colección Manuales: 3a. Ed. C.N.D.H: 1990.

2.7.7 CONDUCTAS PARASOCIALES:

Existen en el mundo tres clases de sujetos: los sociales normales, los antisociales y los parásitos. Los primeros son individuos con un régimen de derecho establecido, producen, progresan y hacen una familia: es decir, son personas positivas.

Los segundos, son delincuentes: y la tercera categoría está integrada por los mendigos, pordioseros, alcohólicos, drogadictos y prostitutas (151).

[151] Antonio Sánchez Galindo. Manual de Conocimientos Básicos para el Personal de Centros Penitenciarios: México, Colección Manuales: 3a. Edición, C.N.D.H.: 1990.



2.8 ORGANIZACIONES DE APOYO PENITENCIARIO CONTRA EL MALTRATO.

2.8.1 LA ONU (1987).

En nuestra búsqueda de información sobre el tema de los centros de readaptación social, encontramos que en organizaciones como la ONU se presenta, por medio de diferentes países, las propuestas para el tratamiento de los presos, las que se pueden tomar como innovadoras en el ámbito de este tipo de centros; así tenemos casos como el de las cárceles abiertas de Costa Rica, el programa de Egipto para combatir la delincuencia juvenil a base de granjas-prisiones consideradas en los artículos 94, 135 y 152 del documento presentado en la comunidad internacional en Cuba sobre la Delincuencia. Dichos artículos son:

Art. 94. Las cárceles abiertas de Costa Rica.

- Frente a los enormes índices universales de criminalidad, un programa carcelario que se lleva a cabo en Costa Rica resulta innovador digno de economía en el sistema de cárceles abiertas ya que permite a ciertos delincuentes comunes, realizar labores fuera de la institución y pasar los fines de semana con sus familiares alentados por la ONU, los diseñadores de este programa piensan compartirlo [152].

Art. 135. Egipto enfrenta a la delincuencia juvenil en aumento, siguiendo las pautas trazadas por la ONU para el tratamiento de la delincuencia: con un programa especial de atención y rehabilitación de los delincuentes juveniles cuyo método y resultados comparte este país con 150 naciones del mundo, en el cual se menciona en el Art. 152 [153].

[152] La ONU en acción, 1987: México; 1987.

[153] Idem [152].





Art. 152

Granjas Prisiones de Egipto.

- En Egipto se pone en práctica la concepción moderna de que las cárceles no deben ser conceptualizadas sólo como lugares de castigo: gracias a los expertos que parcialmente financian el programa de la ONU para el desarrollo del sistema carcelario egipcio, este ha sufrido transformaciones que benefician a la comunidad con unas granjas prisiones que producen en el suelo, antes yermo y desértico, buena parte de los productos alimenticios que demanda el país (154).

2.8.2 LOS AMBUDSMAN.

Hay que reconocer que las instituciones que han nacido en los últimos tiempos con diferentes denominaciones, para la defensa de los Derechos Humanos, tienen como inspiración la figura del "Ombudsman", nacido y desarrollado en Europa, concretamente en el año de 1809 en Suecia (155). El Yuán, el Departamento Ministerial en el Gobierno Nacionalista de China, de Control de la antigua China y el Tribuno Romano son sus precedentes (156).

La Institución Sueca del Justitieombudsman, sirvió de inspiración para el concepto y el nombre para el más común modelo moderno del Ombudsman. Este modelo fue definido y establecido de manera más precisa con la creación de la Institución Danesa del Ombudsman en 1953 y con la primera institución del Ombudsman Agloparlante en Nueva Zelanda en 1962.

(154) Idem (152).
(155) Idem (152).
(156) Idem (152).



El papel clásico del Ombudsman es de naturaleza muy extensa con jurisdicción sobre todas las cuestiones de administración practicadas por un nivel particular de Gobierno, cada vez es más común nombrar Ombudsman especialistas, con una jurisdicción limitada que abarque Derechos Humanos, prisiones, servicios policíacos, fuerzas armadas, hospitales, orfanatorios, asilos y derechos del niño. También en diversos países se han nombrado Ombudsman expertos en seguros, construcciones, bancos y periódicos.

La Comisión Nacional de Derechos Humanos tiene la facultad de investigación y juzgamiento disciplinario en única instancia de la conducta de los agentes del Estado por hechos constitutivos de genocidios, desapariciones y torturas, la vigilancia de los derechos fundamentales en los establecimientos carcelarios y de la internación psiquiátrica y la defensa de los connacionales sometidos a investigación o prisión en el exterior.

El control en los establecimientos carcelarios por parte de la Comisión Nacional de los Derechos Humanos consiste en iniciar investigaciones contra funcionarios de prisiones, así como informes de las condiciones de vida dentro de dichos centros.

QUIENES SE PUEDEN QUEJAR.

Una queja denuncia un acto o una omisión contrarios a la ley o hechos sin autoridad legal, o contrario a una buena administración, o incluso un acto, que aunque sea legal, implique una actitud demasiado inflexible o de flagrante injusticia.

El derecho a quejarse al Ombudsman, no sólo lo tiene la persona lesionada sino los parientes cercanos de dicha persona.

Las quejas deben presentarse por escrito o se puede tomar nota de ellas de acuerdo con la declaración verbal del quejoso; la presentación de las quejas es gratis y no se tiene que observar formalidad alguna(157).



Centro de Readaptación Penitenciario
Facultad de Arquitectura
U.N.A.M.

(157) Miriam Ben Porat. *La experiencia del OMBUDSMAN en Israel*; Israel, Comisión Nacional de Derechos Humanos, noviembre, 1991.

2.9 NORMAS DE DISEÑO PARA EL PROYECTO Y CONSTRUCCION DE INSTITUCIONES PARA LA PREVENCIÓN Y READAPTACION SOCIAL.

La Secretaría de Gobernación, a través de la Dirección General de Administración, es la autoridad encargada de establecer las normas de diseño en materia de arquitectura penitenciaria, permitiendo orientar los proyectos, a fin de que estos se realicen de acuerdo a los requerimientos de espacios y servicios para la atención y tratamiento de los sujetos privados de su libertad.

La finalidad de estas normas técnicas es contribuir a la eficiencia en el desarrollo de los proyectos de nuevas instalaciones para la prevención y la readaptación social que se realicen dentro del bien nacional penitenciario(158).

La normalización concibe el diseño arquitectónico como la proposición de una determinada organización de espacios y de servicios, en respuesta a un programa previamente analizado y definido de soluciones arquitectónicas que se derivan del cúmulo de actividades comprendidas en la operación de los establecimientos.

El primer paso en la normalización del diseño arquitectónico, es la caracterización clara y precisa del programa de necesidades correspondiente a los diferentes casos de instalación para la prevención y la readaptación social(159).

[158] Normas de diseño para el proyecto y construcción de institutos para la prevención y readaptación social.

[159] Idem (158).





Para el caso de los varones se tiene:

- Establecimiento para procesados.
- Establecimiento para sentenciados.
- Establecimientos mixtos (procesado y sentenciado claramente separados).

Dentro de esta clasificación es importante determinar el grado de peligrosidad de la población que se va a atender, así como el número de intentos, con el fin de proporcionar los elementos arquitectónicos que aseguren la permanencia en la institución (160).

2.9.1 SEGURIDAD EN LAS INSTITUCIONES.

En la parte del programa correspondiente a las funciones de seguridad, se incluyen los locales, espacios e instalaciones necesarios para la revisión y control de personas o cosas que ingresan o salen del establecimiento. Igualmente, se incluyen todas aquellas instalaciones de protección que tienen por objeto asegurar que el interno permanezca en el establecimiento hasta que se ordene su libertad.

Estos locales o espacios se agrupan en:

a) ADMISION Y ADUANAS.

Este servicio permitirá atender a un flujo importante de visitantes, así como a la revisión exhaustiva de todos los vehículos que ingresan o salen del establecimiento.

El control de visitantes en la aduana, deberá permitir la supervisión de quienes acuden a tramitar y a hacer gestiones en las oficinas directivas o a entrevistas de carácter profesional con los internos, así como a los proveedores separados de quienes asisten a visitar a los internos.

Dentro de las actividades de seguridad, en el área de aduana, se efectuará la supervisión y control de todos los contactos entre el establecimiento y el exterior, de manera que la circulación de personas, cosas y vehículos, se realice dentro de las condiciones de seguridad más adecuadas en cada caso. Las personas que acuden a la visita familiar y social generan el principal movimiento que deberá controlar la aduana(161).

Con base en las estimaciones efectuadas en la experiencia, semanalmente podrán acudir un promedio de 1.8 visitantes por interno, de los cuales, alrededor del 80% efectuarán su visita los domingos o días festivos.

Si se considera que casi la totalidad de este contingente acude en las tres primeras horas del horario que se fije para la visita, se desprende que las instalaciones de control y revisión deberán ser capaces de atender a un gran número de personas, lo que conduce a la disposición de instalaciones de revisión similares a las de las aduanas de los aeropuertos.

(161) Normas de diseño para el proyecto y construcción de institutos para la prevención y readaptación social.



PROCEDIMIENTO DE INGRESO DE VISITANTES.

- Identificación del visitante de su registro inicial.
- Entrega de paquetes o cosas para su revisión.
- Admisión a las áreas de registro personal.
- Revisión del visitante, del vestuario y corporal. La revisión se hará en cubículos individuales, por custodios del mismo sexo del visitante, y podrá ser tan minuciosa como sea necesario, según el caso y las disposiciones vigentes, de manera que evite el paso de objetos y sustancias peligrosas o nocivas para el establecimiento interno.
- Salida del área de revisión y recibo (o guarda) de objetos ya revisados.
- A la salida, el procedimiento se recorre en forma inversa de manera más rápida, toda vez que la revisión personal usualmente no se hace a la totalidad.
- El control de ingreso del personal será, independiente del destinado a la visita familiar y social, de manera que la revisión pueda efectuarse en forma somera.
- Para la revisión de los vehículos que ingresan o salgan del establecimiento se dispondrá de un foso para hacer exhaustiva la revisión del vehículo.
- Por último, la disposición arquitectónica deberá permitir la más amplia supervisión de las actividades de revisión de personas y vehículos (162).

2.9.2 INSTALACIONES DE PROTECCION.

Área exterior de protección: Franja de anchura recomendable entre 25 y 50 metros, libre de construcciones y otros elementos que obstruyan la visibilidad que deberá

(162) Normas de diseño para el proyecto y construcción de institutos para la prevención y readaptación social.





existir entre la muralla y que define el recinto de seguridad y la vía pública que circunda al establecimiento, podrá ser una cerca de alambre o una malla ciclónica. Dentro del establecimiento, al pie de la muralla se dispondrá una brecha de rondín. La única interrupción admisible a esta franja de seguridad la constituyen las instalaciones de la aduana.

Muralla perimetral: Altura mínimo 6 metros. Deberán prevenirse los internos de fuga subterránea, considerando también el uso de materiales de la región para abatir costo.

Torres de vigilancia: Las torres se ubicaran en puntos estratégicos de orientación y elevación para permitir el control visual de todo el establecimiento, así como la zona circundante.

El diseño de las torres considerará una altura mínima de 10 metros al pie de la cabina de observación para asegurar la más amplia visibilidad. Es igualmente recomendable proteger el desplante de las torres con taludes que impidan a personas no autorizadas la permanencia debajo de las cabinas.

El número de torres de vigilancia, la disposición de la muralla y alambrados, las dimensiones de la calle perimetral, así como del área exterior de protección, estarán sujetas al proyecto arquitectónico y las características del terreno que se selecciona [163].

[163] Normas de diseño para el proyecto y construcción de Institutos para la prevención y readaptación social.



2.9.3 HABITACION (VARONES).

El área de dormitorios de los internos se organizará de acuerdo con los criterios de clasificación, que sean adoptados, pero en todo caso deberá ser tratada con el máximo respeto hacia la dignidad de la persona dentro de un marco de seguridad, en lo que concierne, tanto su permanencia en el establecimiento, como a la separación entre los diferentes grupos de clasificación.

El área de dormitorios, será:

- *El establecimiento de seguridad máxima, para alojar a aquellos internos que, de acuerdo con el estudio de su personalidad, pueden considerarse como contaminante.*
- *El establecimiento de seguridad media, para alojar a aquellos internos que no presentan rasgos especialmente de peligrosidad ni de criminalidad habitual.*
- *En establecimientos mixtos, ambas zonas estarán totalmente separadas.*

Siguiendo los lineamientos definidos con anterioridad, se contará con dormitorios específicos para cada uno de los eventuales subgrupos de clasificación, siendo la capacidad máxima de cada edificio o pabellón de orden de 100 internos (164).

a) SEGURIDAD MAXIMA.

Los módulos de máxima seguridad se dividirán en subzonas de alojamiento, claramente delimitadas que corresponden a los distintos subgrupos de población contaminante.

(164) Idem (163).



Los dormitorios del área de distribución en edificios con habitaciones triples con servicios sanitarios, así como facilidades para la guarda de efectos personales y para actividades de lectura y escritura. En esta zona, deberá disponerse un pabellón o edificio con habitaciones individuales.

El diseño de las plantas de dormitorios deberá tener la flexibilidad suficiente para permitir clasificaciones subsecuentes, por tipo de delito o grado de escolaridad. Para ello podrá acudirse a la división por niveles o por secciones de habitación dentro de los edificios de dormitorios.

Los internos alojados en estas áreas participaran de ciertos servicios formativos en forma común, talleres de capacitación y producción, en horario diferente al de internos de seguridad media (ver 2.9.4 Programa de enseñanza y capacitación) (165).

b) SEGURIDAD MEDIA.

Los establecimientos de seguridad media están destinados para el alojamiento de los grupos de población que no se consideran contaminables. Internos mayores de 25 años cuya conducta delictiva puede considerarse como ocasional y motivada por rasgos inmaduros de personalidad y por factores exógenos, por internos jóvenes menores de 25 años de peligrosidad media e internos jóvenes de peligrosidad mínima.

En estas áreas, por separado, se atenderá a las siguientes características:

(165) Normas de diseño para el proyecto y construcción de institutos para la prevención y readaptación social.

- La capacidad se distribuirá en habitación triple con servicio sanitario, así como la facilidad para la guarda de efectos personales y espacio para la lectura y la escritura.
- El diseño de las plantas de dormitorio deberá tener la flexibilidad suficiente para permitir la clasificación subsecuente, por tipo de delito o por grado de escolaridad, para ello podrá acudirse también a la división por niveles o por secciones de habitación dentro de los edificios de dormitorios. El área contará también con un espacio que pueda funcionar como estancia de usos múltiples (166).

Finalmente, se dispondrá de instalaciones deportivas, tanto de carácter informal como para actividades organizadas.

Los internos concurrirán a los talleres de capacitación y producción, en el horario que les corresponda.

En el alojamiento arquitectónico propiamente dicho, puede acudirse a dos variantes de solución:

En la primera, se disponen las habitaciones en torno a un patio central que funciona como lugar de estar a descubierto y como circulación entre las habitaciones. En la segunda alternativa, las habitaciones quedan situadas al centro del pabellón y disponen de un pasillo cubierto a cada lado.

Dentro de los edificios dedicados a dormitorios existirá también un puesto de control local, cuya disposición puede ser la misma en cualquier alternativa de solución de los dormitorios, si estos se disponen en dos pisos.

(166) Idem (165).





2.9.4 PROGRAMA DE ENSEÑANZA Y CAPACITACION.

Servicios formativos: estos servicios tienen a su cargo el desarrollo de un proceso técnico de carácter multidisciplinario, para facilitar al interno el logro de los objetivos específicos siguientes (167):

- Fortalecer en el interno la comprensión de sí mismo y de la sociedad, así como de las normas de convivencia.
- Transmitir los conocimientos indispensables y la instrucción necesaria para la posible integración al medio social.
- Propiciar el adiestramiento y la capacitación para el trabajo que le permitan asegurar su autosuficiencia económica.
- Propiciar el desarrollo físico, moral y cultural del interno a través del deporte y las actividades culturales.

Para el cumplimiento de estos objetivos, los servicios formativos deberán contar con áreas para instrucción básica: primaria acelerada para adultos (escolaridad fundamental para adultos) y cursos intensivos de alfabetización, así como servicios escolares a nivel medio de carácter abierto. Los programas acelerados o intensivos son los más compatibles con la situación de los internos en prisión preventiva.

2.10 RESULTADOS PRELIMINARES.

Tomando en cuenta lo anteriormente investigado la posición que hemos asumido es de total desacuerdo al sistema que en la actualidad se maneja en las diferentes instituciones carcelarias, debido a que la sociedad está conciente de todas las irregularidades (167) Normas de diseño para el proyecto y construcción de institutos para la prevención y readaptación social.



ridades y vicios (abuso de autoridad, negligencia y corrupción por parte de funcionarios y de personal administrativo, ignorancia e incapacidad de custodios, falta de presupuesto y el mal uso de los mismos, asociaciones delictivas dentro de la población de internos), pero sobre todo de la violación a los derechos humanos: por lo tanto, el problema fundamental es de carácter de derecho penal, es decir de carácter del manejo de estas instituciones, que es necesario cambiar y reformar, para poder encontrar una conceptualización arquitectónica al sistema carcelario.

Basándonos en los antecedentes anteriores, nos hemos puesto la tarea de tratar de conceptualizar el sistema penitenciario actual sabiendo de antemano sus fallas. El estudio siguiente es de la zona que se ha escogido como posible propuesta para la construcción de un nuevo reclusorio aquí, en el Distrito Federal.



Centro de Readaptación Penitenciario
Facultad de Arquitectura
U.N.A.M.

3 . Z O N A D E E S T U D I O

3. ZONA DE ESTUDIO.

3.1 ANTECEDENTES DE LA ZONA DE ESTUDIO.

3.1.1 ANTECEDENTES HISTORICOS DE LA ZONA.

El nombre de Cuajimalpa se compone de "Cuah", que significa árbol, madera; del verbo transitivo "Xima", quiere decir carpinterar, y de la preposición locativo "Pan", que significa encima, sobre, en. Por lo tanto, en conjunto la palabra significa "sobre las astillas de madera" y designa un lugar, el monte de las Cruces, donde se labran maderas desde la época prehispánica.

Conquistada por el guerrero azteca Izcóatl, fue otorgada al reino de Tlacopan, y al llegar los españoles. Hernán Cortés la incorpora a su señorío, el marquesado del Valle de Oaxaca; en 1534 le otorga tierras a la hoy cabecera de la delegación, a la que llamó desde entonces Quauhixalpa(168).

[168] Departamento del Distrito Federal, Secretaría General de Desarrollo Social, Atlas de la Ciudad de México, México, D. F., 1a. Edición, 1996, pág. 271-275



3.1.3 SITUACION GEOGRAFICA DE LA DELEGACION DE CUAJIMALPA.

La Delegación de Cuajimalpa se encuentra ubicada al sureste de la ciudad de México, a 21 km. del centro de ésta, a la orilla de la carretera México-Toluca, y a una altura de 2 745 m.s.n.m. Limita al poniente y surponiente con el Estado de México, al oriente con la Delegación Miguel Hidalgo. La extensión total de dicha delegación es de 80.9 km² (5.43% del Distrito Federal) de los cuales 1.9% corresponde al equipamiento urbano, 3.1% a espacios abiertos, 6.4% a uso habitacional, 8.7% a uso mixtos y 79.9% a la reserva ecológica.

3.1.4 LOCALIZACION PARTICULAR DEL TERRENO.

Dada la descripción de la delegación, el terreno se encuentra limitado por las Barrancas Hueyatla y Atzoyapan como bordes naturales; las vías de comunicaciones, Av. Tamaulipas y Av. Centenario; todo esto conjugado con la topografía del lugar, genera que el terreno se encuentra ubicado en la parte alta de la meseta; el resultado de esas características en combinación con las masas de vegetación, da como resultado una estructura especial de calidad, esto es, una gran panorámica del paisaje natural (figura 30).



3.1.2. DISTRITO FEDERAL
División Política


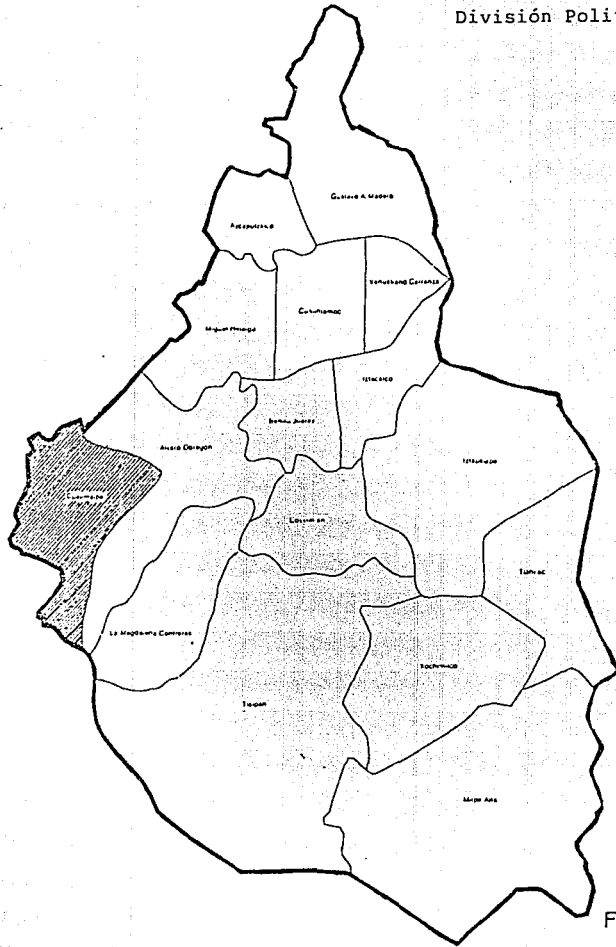


Fig. 30




DISTRO FEDERAL Y GRAN CIUDAD DE MEXICO

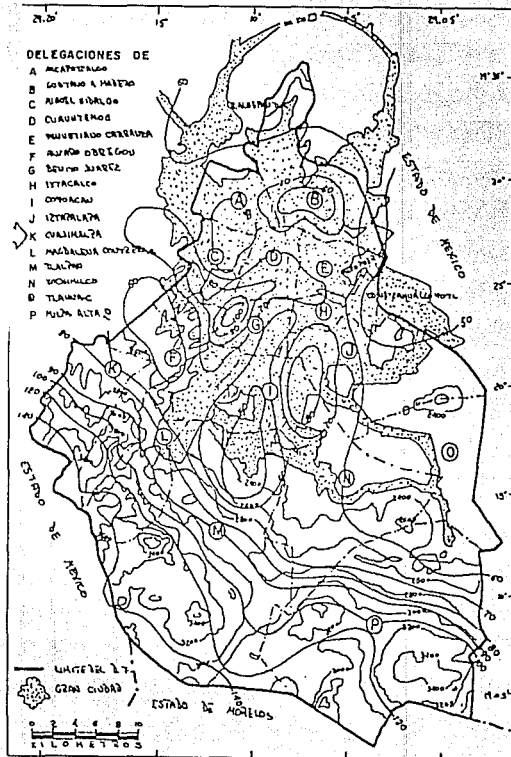

INTENSIDAD MAXIMA DE LA LLUVIA EN UN LAPSO DE 24 HORAS EN M.M. (FORMADO CON BASE EN LOS DATOS DE JAUREGUI 2 Y 4).

Fig. 31


DISTRITO FEDERAL Y GRAN CIUDAD DE MEXICO

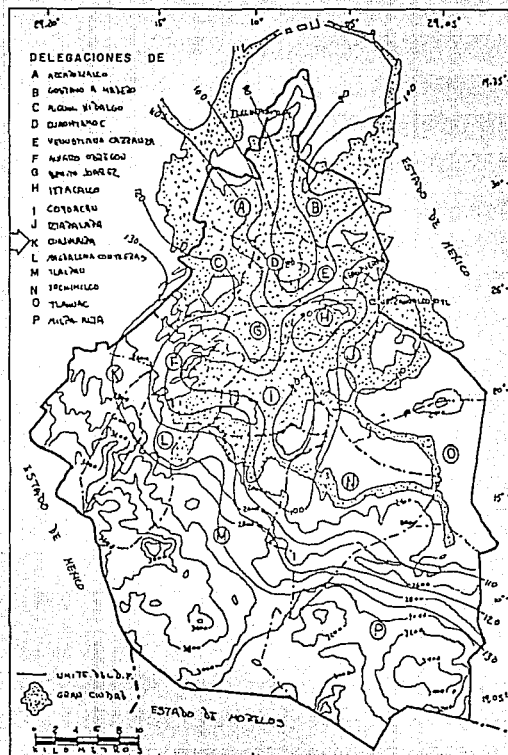

PROMEDIO ANUAL DEL NUMERO DE DIAS CON LLUVIA APRECIABLE MAS DE 0.1 M.M. (FORMADO CON BASE EN LOS DATOS DE GARCIA I Y JAUREGUI 2).

Fig. 32


DISTRITO FEDERAL Y GRAN CD. DE MEXICO.

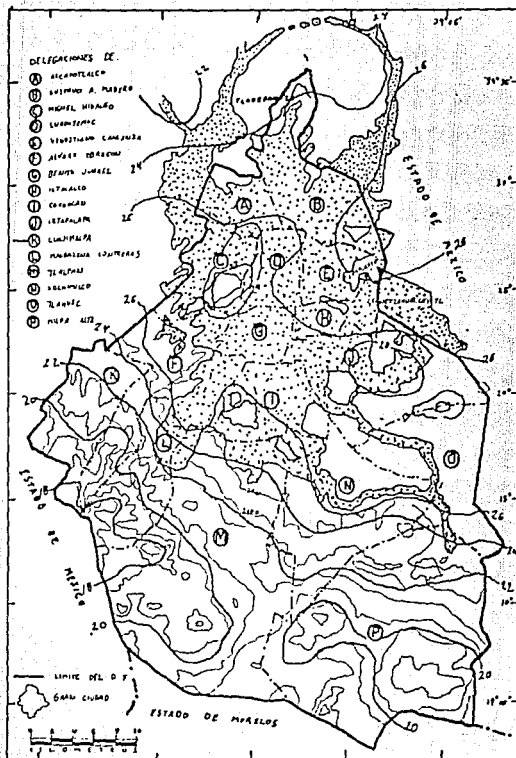

TEMPERATURA MAXIMA MEDIA ANUAL.
GRADOS CENTIGRADOS.

Fig. 33

MEX. D.F.
LATITUD 19° 24'
ALTITUD 2260 m.

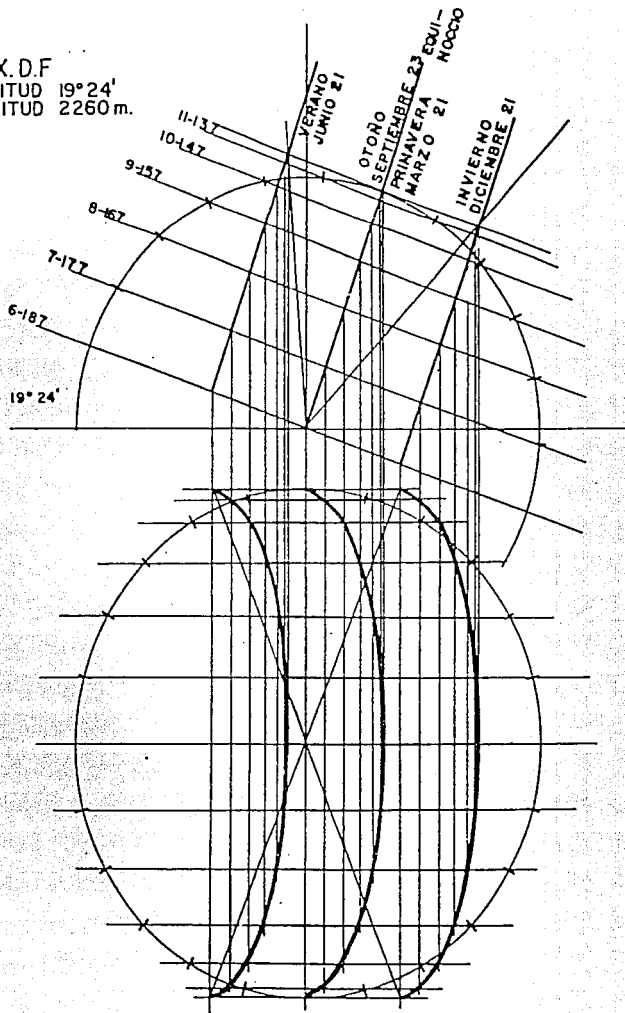


GRAFICA SOLAR

Fig. 34



DISTRITO FEDERAL Y GRAN CIUDAD DE MEXICO

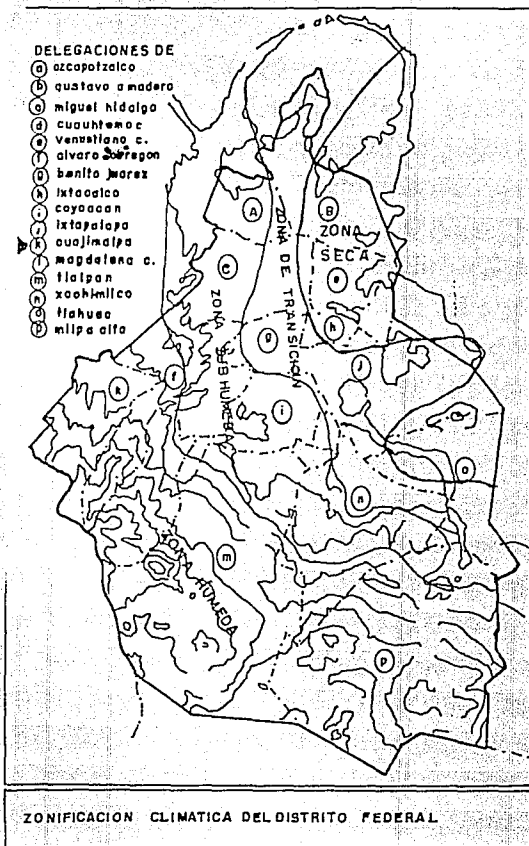

DISTRITO FEDERAL Y GRAN CIUDAD DE MEXICO

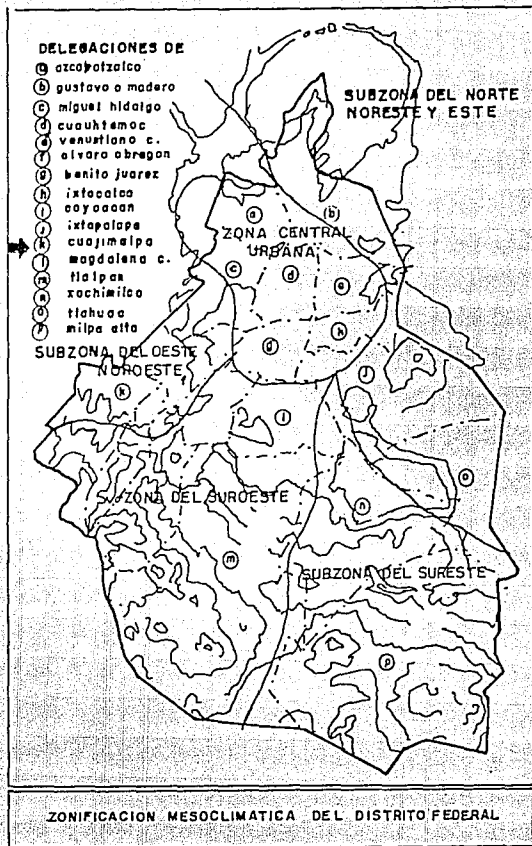


Fig. 35

1. TERRENO
2. TERRENO
3. POBLADO RURAL SAN MATEO TLALTENANGO
4. EXCONVENTO DESIERTO DE LOS LEONES
5. UNIVERSIDAD NACIONAL AUTONOMA DE MEXICO - C.U.
6. COLEGIO DE MEXICO.
7. UNIVERSIDAD PEDAGOGICA DE MEXICO
8. UNIVERSIDAD IBEROAMERICANA
9. UNIVERSIDAD ANAHUAC
10. CENTRO COMERCIAL PERISUR
11. VILLA OLIMPICA
12. BOSQUE DE CHAPULTEPEC
13. CENTRO MEDICO SIGLO XXI

14. PALACIO DE BELLAS ARTES
15. ZOCCALO
16. UNIDAD HABITACIONAL TLATTELCOLO

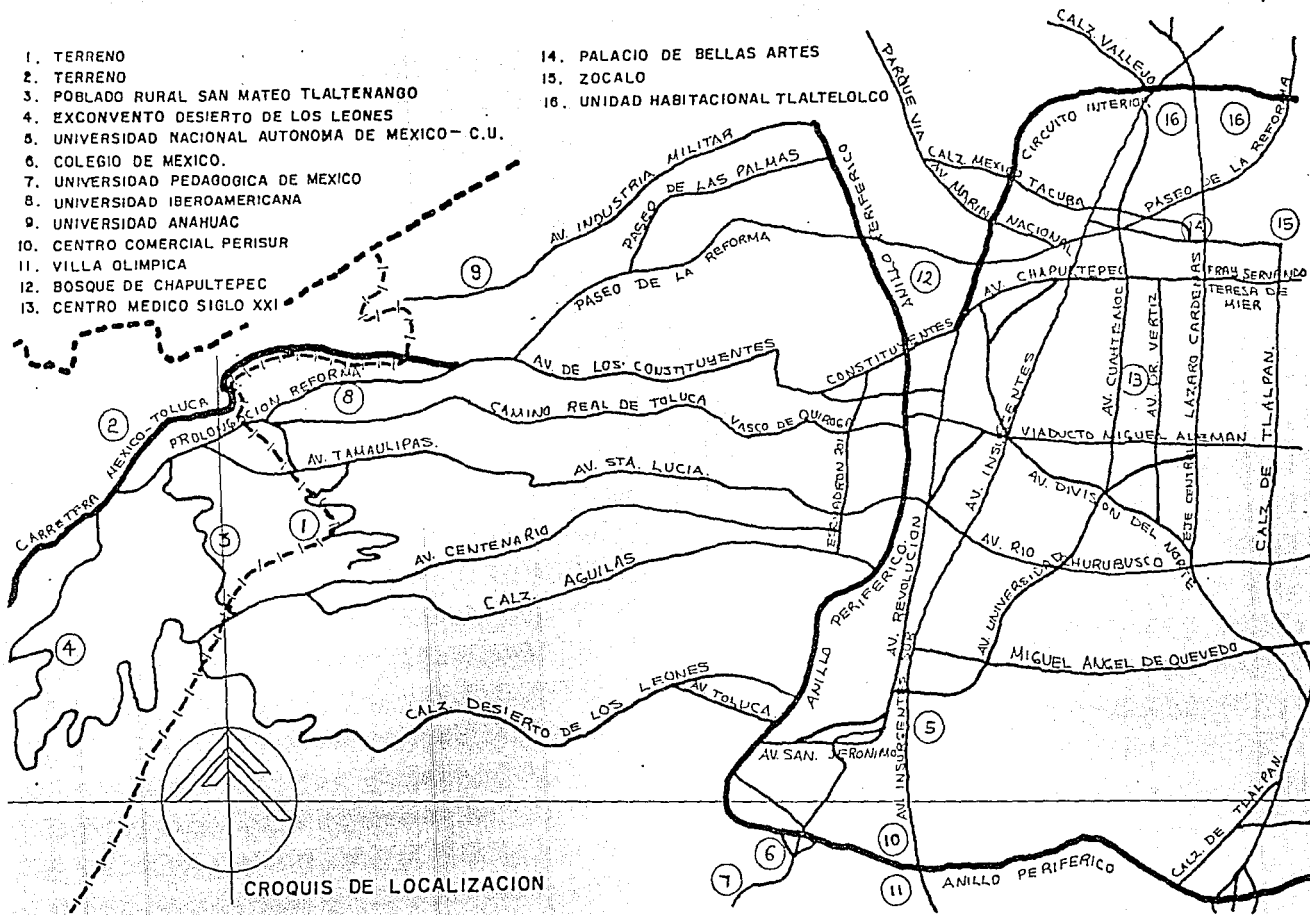


Fig. 36

3.2 DIAGNOSTICO DE LA ZONA DE ESTUDIO.

3.2.1 MEDIO FISICO.

3.2.1.1 SUELOS.

Entre las serranías del Poniente y el fondo de Lago de Texcoco se presenta una zona de transición, clasificada como la zona "B". En general se presenta en esta zona, depósitos superficiales arcillosos o limosos, orgánicos, cubriendo arcillas volcánicas muy compresibles que se encuentran en espesores muy comprensibles que se encuentran en espesores muy variables, menores de 10 metros con intercalaciones de arena limosas o limpias, compactas; todo el conjunto sobreyece en mantos potentes, predominantemente de arena y grava, (figura 31).

CARACTERÍSTICAS DEL SUELO

RESISTENCIA


a) arenas limosas compactas	20 t/m ²
b) depósitos arcillosos o limosos	30 t/m ²
c) arcilla volcánica comprensible	40 t/m ²

ARCILLAS.


La descomposición de rocas ígneas y metamórficas llegan a un producto final que es la arcilla, su comportamiento mecánico se ve influido por su estructura en general y constitución mineralógica, están constituidos básicamente por silicatos de magnesio, hierro u otros metales que tienen una estructura cristalina definida, cuyos átomos se disponen en láminas (silícicas y aluminicas).



CORTES ESTRATIGRAFICOS DEL DISTRITO FEDERAL

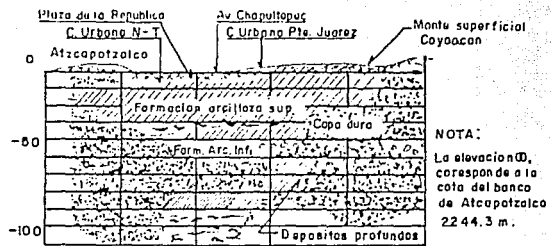


CORTE N-S (Por el Monumento a Colón)

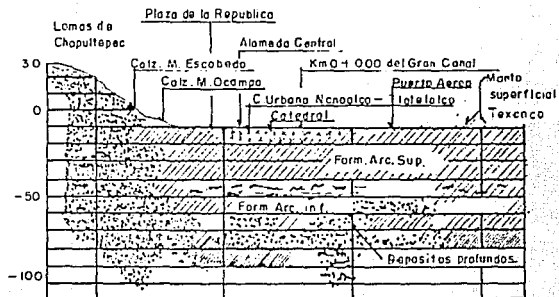

CORTE W-E (Por el Monumento a Colón)

SIMBOLOGIA

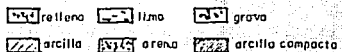

(según Marañal y Mazari)

ZONIFICACION SISMICA

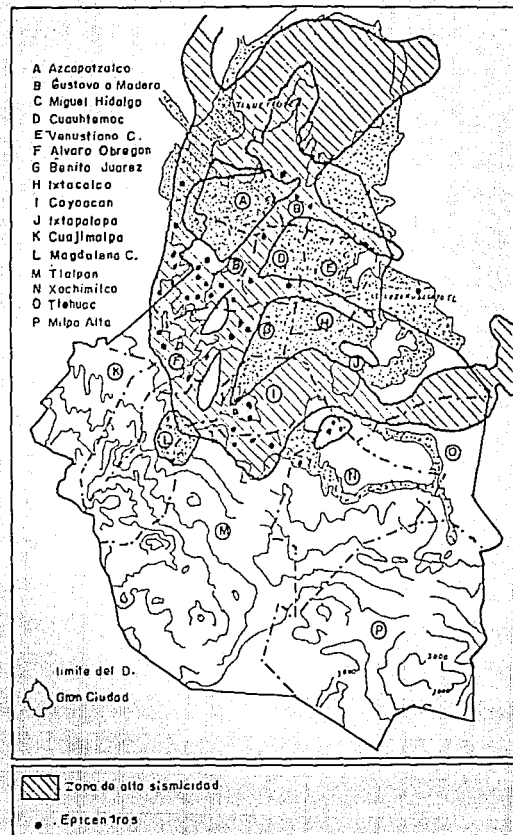


Fig. 37

ARENOSOS.

En la naturaleza es común encontrar depósitos eólicos cementados o no, de estructuras generalmente panaloide o simple, basta suelta, constituidos por arenas muy finas o limos no plásticos. En muchos casos el cementante que actúa es el carbonato de calcio, siendo frecuente también solubles en agua a la simple tensión capilar del agua intersticial. Al trabajar mecánicamente con cargas se producen asentamientos bruscos.

3.2.1.2 CLIMA.

FENOMENOS CLIMATOLÓGICOS.



Como se puede apreciar en la tabla a continuación (Figura 38), los fenómenos climatológicos en el Distrito Federal son muy variados y son claramente determinados, en su mayoría, por la época del año, todos los fenómenos asociados con la precipitación pluvial como son nublados, medio nublados, granizo rocío y tempestades eléctricas se presentan en el verano y la ausencia notable durante el invierno; así podemos concluir que la Ciudad de México tiene un clima templado, debido a su geología y latitud.

EXPLICACION DE LA TABLA FENOMENOS CLIMATOLÓGICOS EN LA CIUDAD DE MEXICO.

DIAS CON LLUVIAS APRECIABLES.

El mes que registra más este tipo de lluvias es julio con 22.78 días contrastando con el mes de febrero con 1.66 días.

La Ciudad presenta un total de 125.45 días con lluvia apreciable.

DIAS CON LLUVIAS INAPRECIABLES.

El mes que registra más este tipo de lluvias es abril con 5.06 días contrastando con el mes de enero con 1.63 días presentándose 42 días de lluvias inapreciables durante todo el año.

DIAS DESPEJADOS.

Son febrero y marzo los meses con días despejados 14.75 y julio, agosto, septiembre y noviembre son los meses con menos días despejados, oscilado entre 0.6 y 0.9 días.



Centro de Readaptación Penitenciario

Facultad de Arquitectura

U.N.A.M.

Teniendo en promedio un total de 93.2 días despejados al año.

DIAS MEDIO NUBLADOS.

Mayo es el mes de más días nublados, 15.88 a diferencia de febrero 9.4, con un total al año de 148.77 días.

DIAS NUBLADOS CERRADOS.

Julio es el mes con más días nublados cerrados 18.76, siendo marzo el mes con menos días 4.03, sumándose un total de 123.13 días.



MESES DEL AÑO	ENE	FEB	MAR	ABR	MAY	JUL	AGO	SEP	OCT	NOV	DIC	ANUAL
DIAS CON LLUVIAS APRECIABLES	2.43	1.66	3.28	7.53	12.8	22.78	21.86	19.83	9.4	4.4	2.76	125.54
DIAS CON LLUVIAS INAPRECIABLES	1.63	2.9	3.23	5.08	5.06	3.98	3.83	4.13	3.46	3.43	2.4	42.82
DIAS DESPEJADOS	13.86	14.73	19.73	10.1	7.23	0.9	0.83	0.9	6.3	0.6	11.8	93.2
DIAS MEDIO NUBLADOS	10.86	9.4	123.23	14.75	15.88	11.33	13.13	10.83	12.38	13.53	12.46	148.77
DIAS NUBLADO CERRADOS	6.26	4.1	4.03	5.13	7.9	18.76	17.23	18.26	12.33	6.4	6.73	123.13
DIAS CON ROCIO	0.6	0.6	0.63	0.53	0.43	1.83	2.2	0.96	1.1	0.62	1.36	11.82
DIAS CON GRANIZO	0.03	0.06	0.46	0.6	1.06	1.98	1.6	1.13	0.26	0.16	0.06	8.71
DIAS CON HELADAS	4.13	1.7	0.4	0.03	0	0	0	0	0.56	1.8	4.23	12.85
DIAS TEMPESTAD ELECTRICA	0.03	0.03	1.13	2.33	2.6	4.86	1.86	2.9	1.4	1.5	0.06	24.53
DIAS CON NIEBLA	6.2	5.51	6.03	5	3.24	2.83	5.16	5.2	6.5	4.43	6.2	60.03
DIAS CON NEVADA	0.06	0.06	0	0	0	0	0	0	0	0	0	0.12

Fig. 38



DIAS CON ROCIO.

Agosto cuenta con más días con rocío 2.2, enero y febrero sólo cuentan con 0.6 registrándose un total en la ciudad de 11.82 días.

DIAS CON GRANIZO.

Julio es cuando se registran más días con granizo 1.96, enero cuenta con 0.03 días, sumándose un total de 8.71 días al año.

DIAS CON HELADAS.

En enero se presentan más días con heladas 4.13 contrastando con éste los meses de mayo a septiembre sin ningún día.

DIAS CON TEMPESTADES ELECTRICAS.

Julio y agosto tienen más días con tempestades eléctricas con 4.86 días a diferencia de enero con 0.03 teniéndose un total de días al año de 24.53 días.

DIAS CON NEBLINA.

Octubre tiene más días con neblina con 6.5 y julio cuenta con sólo 2.83 días teniendo al año un total de 60.03 días.

DIAS CON NEVADAS.

Sólo se presentan en enero y febrero con 0.06 días, sumando un total de 0.12 días.

3.2.1.3 CARACTERISTICAS GEOGRAFICAS DE LA DELEGACION DE CUAJIMALPA.

El clima de la zona es templada y frío húmedo, con temperatura mínima menor de 2°C, variando la media anual de 19°C, en la parte baja a 8°C, en la parte alta. La precipitación anual es de 1200 mm en la parte baja de 1500 en la parte alta. Las intensidades de lluvia son altas con variaciones de 80 a 140 mm en 24 horas. Al año los días nublados superan a los 110 y llueve un promedio de 130 días, por lo que es una zona de alta humedad.



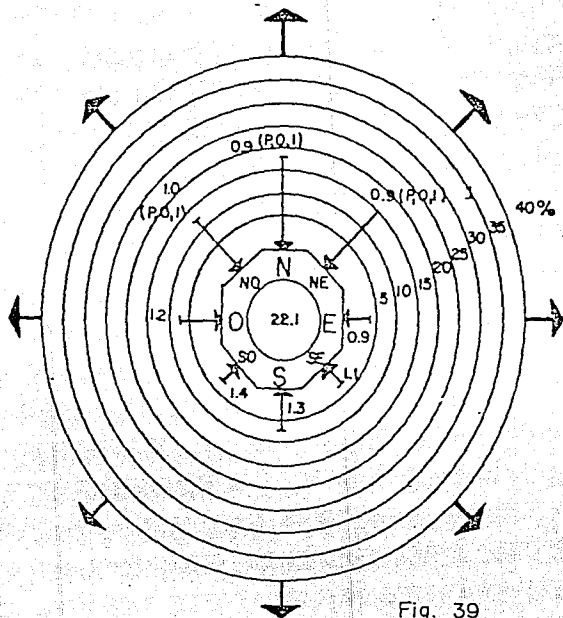


Fig. 39

a) VIENTOS.

- Entre paréntesis () se abre-
via la época del año de las
direcciones predominantes.
- La longitud de las barras in-
dica la frecuencia en %.
- El número dentro del círculo
indica el % de calmas.
- El número en el extremo de las
barras señala intensidad media
en m/seg.

OBSERVACION.

Como se puede apreciar en la grá-
fica los vientos más frecuentes
en la Ciudad de México provienen
del noroeste, norte y noreste en
primavera, otoño e invierno, con
una intensidad promedio de 1 m/
seg.

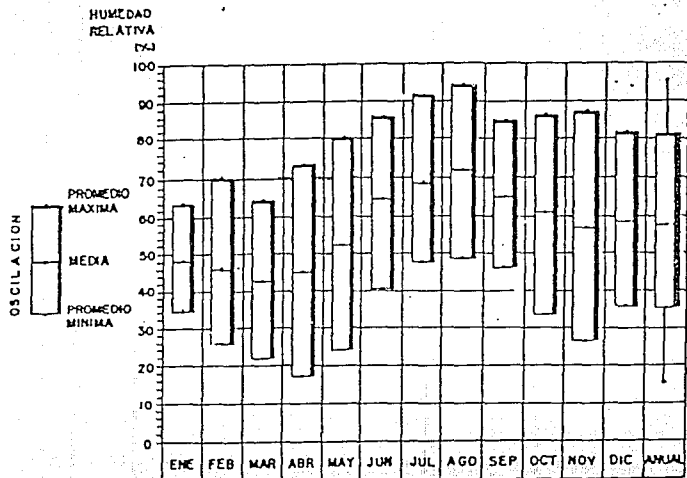


Fig. 40

b) HUMEDAD.

La humedad relativa en la Ciudad de México tiene las siguientes características:

- En invierno oscila entre un 64.82% como máximo y un 22.34% como mínimo.
- En primavera oscila entre un 64.88% como máximo y un 16.40% como mínimo.
- En verano oscila entre un 86.94% como máximo y un 40.98% como mínimo.
- En otoño oscila entre un 84.88% como máximo y un 29.48% como mínimo.

Siendo el verano y el otoño los meses con mayor presencia de humedad.



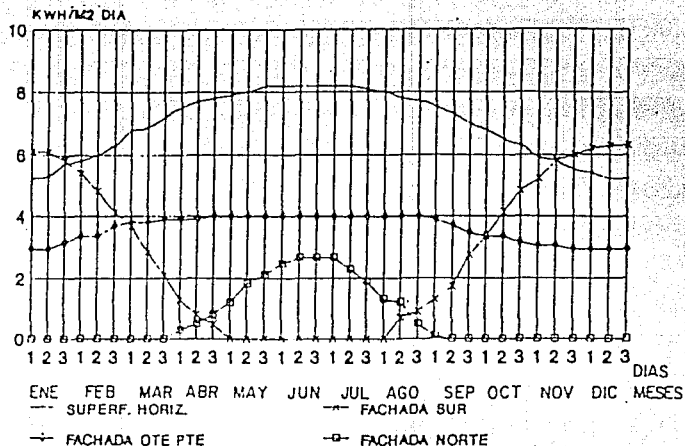


Fig. 41

c) ASOLEAMIENTO.

Según la gráfica el asoleamiento en la Ciudad de México tiene las siguientes características:

- En la fachada norte no hay asoleamiento en el otoño e invierno presentándose sólo en primavera y verano con poca intensidad.
- En la fachada sur el asoleamiento es intenso durante el otoño e invierno no a diferencia de su ausencia en primavera y verano.
- En la fachada oriente y poniente la intensidad del asoleamiento es mayor durante la primavera y el verano bajando muy poco en otoño e invierno. La superficie horizontal es muy alta en la intensidad de asoleamiento en la primavera y verano bajando poco durante el otoño e invierno.

Todo es determinado por su latitud norte 19° .



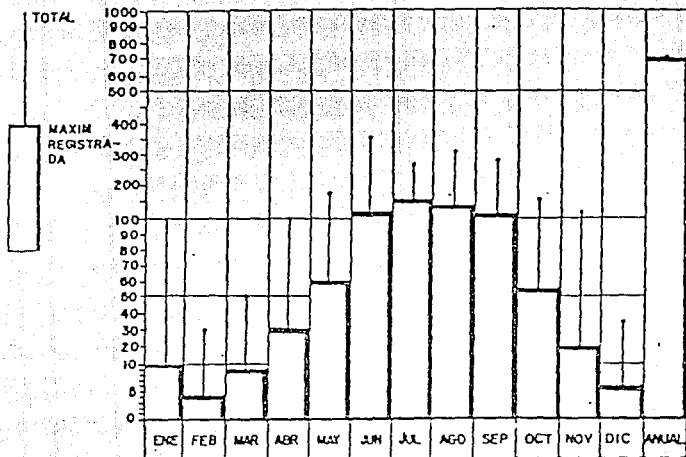


Fig. 42

d) PRECIPITACION PLUVIAL.

En la Ciudad de México la mayor precipitación pluvial se presenta en el verano durante los meses de junio, julio, agosto y septiembre. Siendo julio el que mayor precipitación presenta. El resto de las épocas del año sólo tiene precipitaciones ocasionales, principalmente en los meses de octubre, noviembre, enero, abril y mayo. Teniendo la Ciudad un promedio de 700 mm al año.



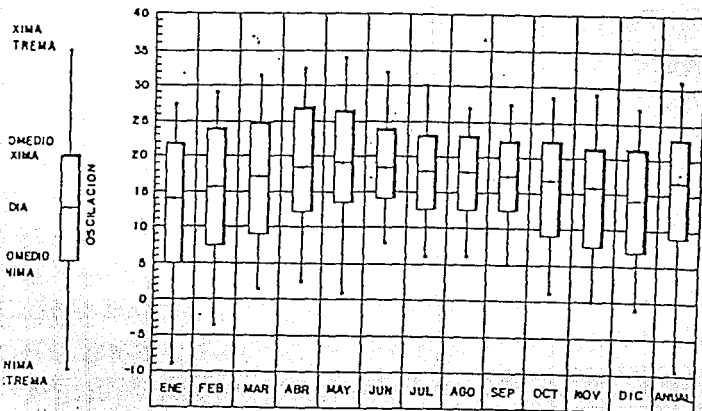


Fig. 43

e) TEMPERATURA.

En la Ciudad de México la temperatura promedio tiene las siguientes características:

Registrándose en promedio máximo de 27°C en primavera, con una máxima extrema de 34°C .

La temperatura mínima promedio es de 5°C durante el mes de enero, con una mínima extrema de -8°C .

Siendo la temperatura media anual de 16°C .



El territorio ocupado por esta delegación está formado por rocas de origen ígneo y existen depósitos de material originados por una erupción volcánica. El material emitido por un volcán sale acompañado de gases que forman "nubes" incandescentes, las que al enfriarse originan los depósitos, de los cuales actualmente se extrae arena.

En el área poniente de la Delegación se encuentra una serie de volcanes más o menos alineados de norte a sur y paralelos a ellos se desarrollan valles profundos y escalonados (169).

En las zonas altas la permeabilidad del terreno es excelente, pero se hace prácticamente nula en las cercanías de la planicie. En las zonas de mayor altitud existe una serie de fracturas del terreno por las que se infiltran grandes volúmenes de agua precipitada, debido a lo cual las corrientes superficiales son mínimas con relación a la cantidad de lluvia que se recibe. En las zonas bajas del oriente, en cambio, se han formado pequeños cauces por donde el agua de lluvia corre superficialmente en forma de lodo estacional. El agua que se infiltra en la zona poniente alimenta los acuíferos ubicados bajo la ciudad de México.

La zona poniente tiene una vegetación pinácea con un alto grado de conservación; parte de ella constituye el parque Nacional Desierto de los Leones. Inversamente la zona oriente carece de vegetación importante. Dados el tipo de clima y la roca de origen, se han formado suelos regosoles que se encuentran bien conservados en la zona boscosa. Sin embargo, en las zonas desforestadas los suelos han perdido su fertilidad o prácticamente han desaparecido, presentándose procesos erosivos más fuer-

(169) Departamento del Distrito Federal, Secretaría General de Desarrollo Social, Atlas de la Ciudad de México, México, D. F., 1a. ed. 1988, pág. 271-275.



tes. En las zonas donde se depositaron las cenizas volcánicas los suelos han evolucionado y son los que presentan mayor fertilidad; éstos se ubican al norte y poniente de la Delegación (170). Esta Delegación conserva en parte sus características rurales, lo que permite considerarlo espacio abierto, preservándolo de la urbanización e integrándose al cinturón de la Ciudad de México.

3.2.2 ESTRUCTURA URBANA.

El papel que desempeña la delegación con respecto a la Ciudad de México, es proporcionar habitación, por lo que su población tiene una dependencia muy alta de las zonas de trabajo, a excepción del poblado de Cuajimalpa, que tiene vida propia; aquí se encuentran instalados servicios administrativos y es el asiento de las oficinas de la Delegación. Una parte importante de la Delegación se dedica todavía a actividades agrícolas, que tienden a disminuir, en la medida en que se continúan desarrollando zonas residenciales (171).

La Delegación Cuajimalpa tenía como único desarrollo urbano una serie de poblados rurales entre ellos el pueblo de Cuajimalpa, que ha sido desde siempre la cabecera de la Delegación. A medida que fue creciendo la Ciudad de México, empezaron a surgir pequeños asentamientos junto a la carretera de México-Toluca, primero en forma aislada y posteriormente con carácter de fraccionamiento.

Actualmente se distinguen tres zonas: la primera corresponde a la expansión del área urbana sobre el origen de la Delegación, la segunda es propiamente el área ur-

[170] Departamento del Distrito Federal, Secretaría General de Desarrollo Social, Atlas de la Ciudad de México, México, D.F., 1a. Ed. 1988, pág. 271-275.

[171] Departamento del Distrito Federal, Secretaría General de Desarrollo Social, Atlas de la Ciudad de México, México, D. F., 1a. Ed. 1988, pág. 271-275.



bana y la tercera abarca los poblados rurales de Acopilco, Chimalpa y Tlaltenango, que gravitan en torno a la zona anterior.

Este fenómeno se ha extendido sin alterar la subutilización del suelo que caracteriza a la delegación, ya que existen numerosos lotes baldíos. Dentro de la Delegación no hay ninguna zona reglamentada específicamente para industria. También existe otro tipo de actividad industrial de tipo extractivo que se realiza en las minas de Santa Fe, de donde se obtiene arena.

La rapidez con que se ha dado el crecimiento físico y la falta de control en el suelo han propiciado la ocupación de grandes superficies mediante su venta y subdivisión ilegal. En muchos casos este problema se agrava porque los terrenos no son adecuados para los usos urbanos, pues requieren de elevadas inversiones para la introducción de infraestructura y servicios. (172)

ZONAS ESPECIALES DE DESARROLLO O CONTROLADO (ZEDEC).

Son zonas que por su característica y problemática muy particular, deberán ajustarse a una Zonificación Específica de Desarrollo Controlado, contarán con instrumentos tanto fiscales como jurídicos y su política será de control. Es el caso donde se ubica el sitio de proyecto cuya intensidad de uso del suelo es de 1.5 veces su área, y de acuerdo con las Normas de Equipamiento de la Secretaría de Desarrollo Urbano y Ecología, se sitúa fuera de la mancha urbana.

(172) Idem (171).



3.2.3 INFRAESTRUCTURA URBANA.

La Delegación presenta grandes deficiencias en infraestructuras. Importantes zonas habitacionales carecen de agua potable domiciliaria y reciben volúmenes limitados de agua por pipas. En la zona urbanizada, el servicio de agua potable cubre el 86% de la superficie.

A lo anterior se agregan los problemas ocasionados por la falta de drenaje, la utilización de fosas sépticas y el desalojo de aguas negras a través de cuencas naturales, lo cual produce la contaminación de mantos freáticos (173).

3.2.4 VIALIDAD Y TRANSPORTE.

La carretera México-Toluca es la principal vía de comunicación de Cuajimalpa y, por la conformación del territorio, es la columna vertebral de todos los desarrollos, tanto rurales como urbanos, que constituyen los asentamientos humanos de la misma.

Esto es, por la topografía accidentada del terreno, los desarrollos se han establecido a lo largo de la carretera y en ellos las vialidades son escasas, pequeñas y discontinuas, a excepción del fraccionamiento Vista Hermosa, el cual se construyó con amplias secciones viales y con características urbanización residencial (174).

(173) Departamento del Distrito Federal, Secretaría General de Desarrollo Social, Atlas de la Ciudad de México, México, D.F., 1a. Ed. 1988, pág. 271-275.


(174) Idem (173).



Las calles pavimentadas y el transporte público dan servicio apenas al 50% del área urbanizada. Las tres zonas en que se puede dividir la Delegación de Cuajimalpa están estructuradas por vialidades escasas e insuficientes, restringidas por la topografía del terreno. Estas condiciones han propiciado asentamientos alineados a lo largo de la carretera México-Toluca, del camino Santa Fe-La Venta y del Antiguo camino a Toluca, que constituyen la vialidad principal.





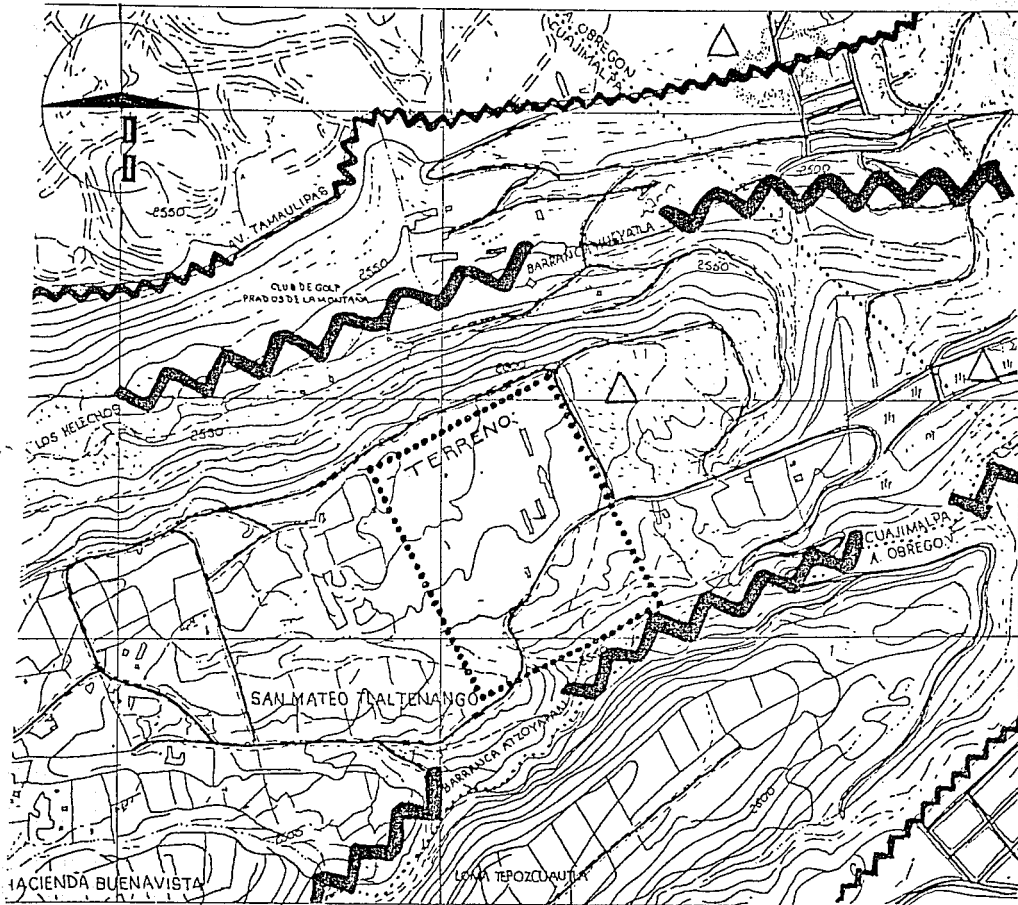


Centro de Readaptación Penitenciario
Facultad de Arquitectura
U.N.A.M.



MEDIO URBANO
 DIAGNOSTICO-PRONOSTICO

SIMBOLOGIA

IMAGEN URBANA

-  Borde de 1° orden
-  Borde de 2° orden
-  Nodo
-  Hitos
-  Sendas Peatonal y Vehicular


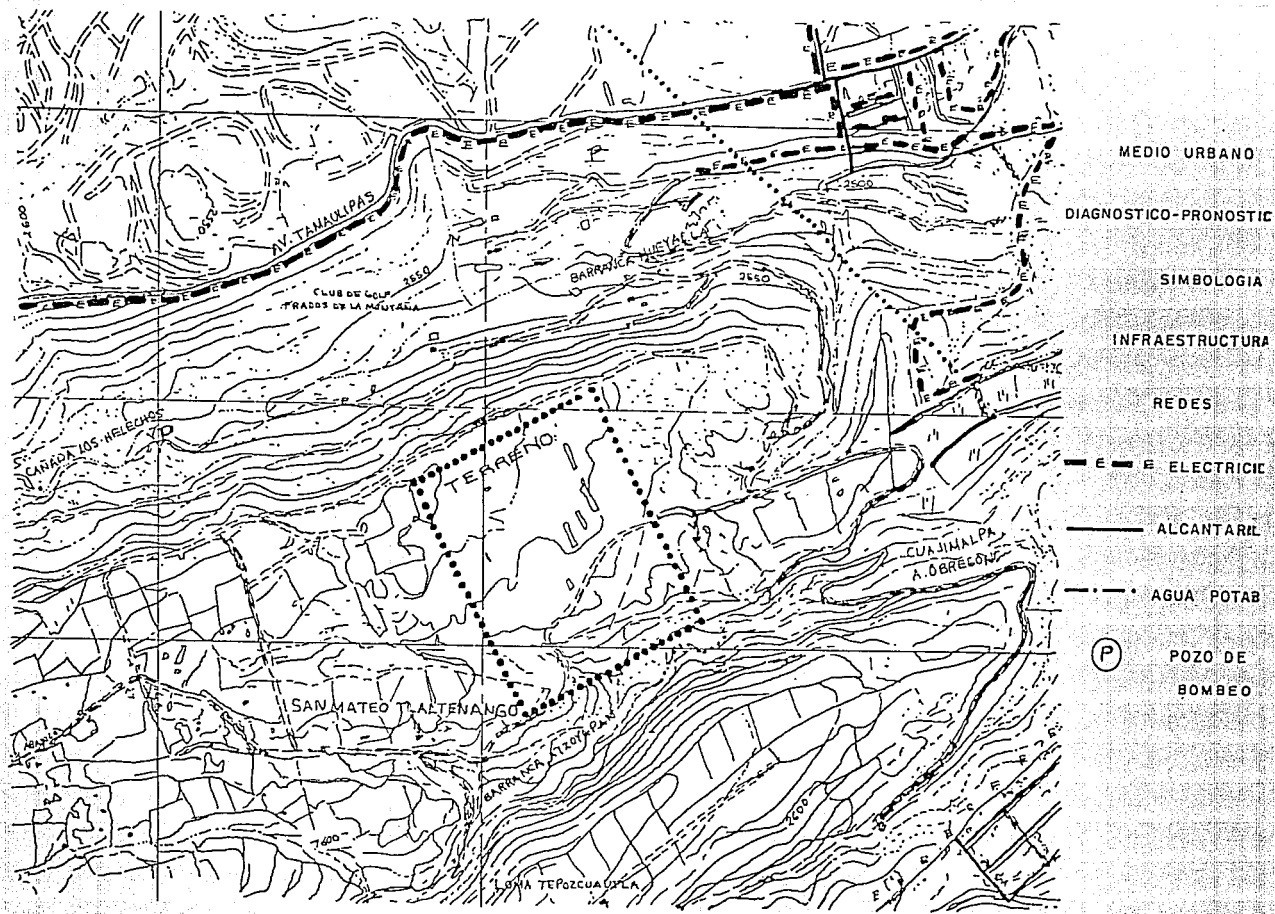


Fig. 45

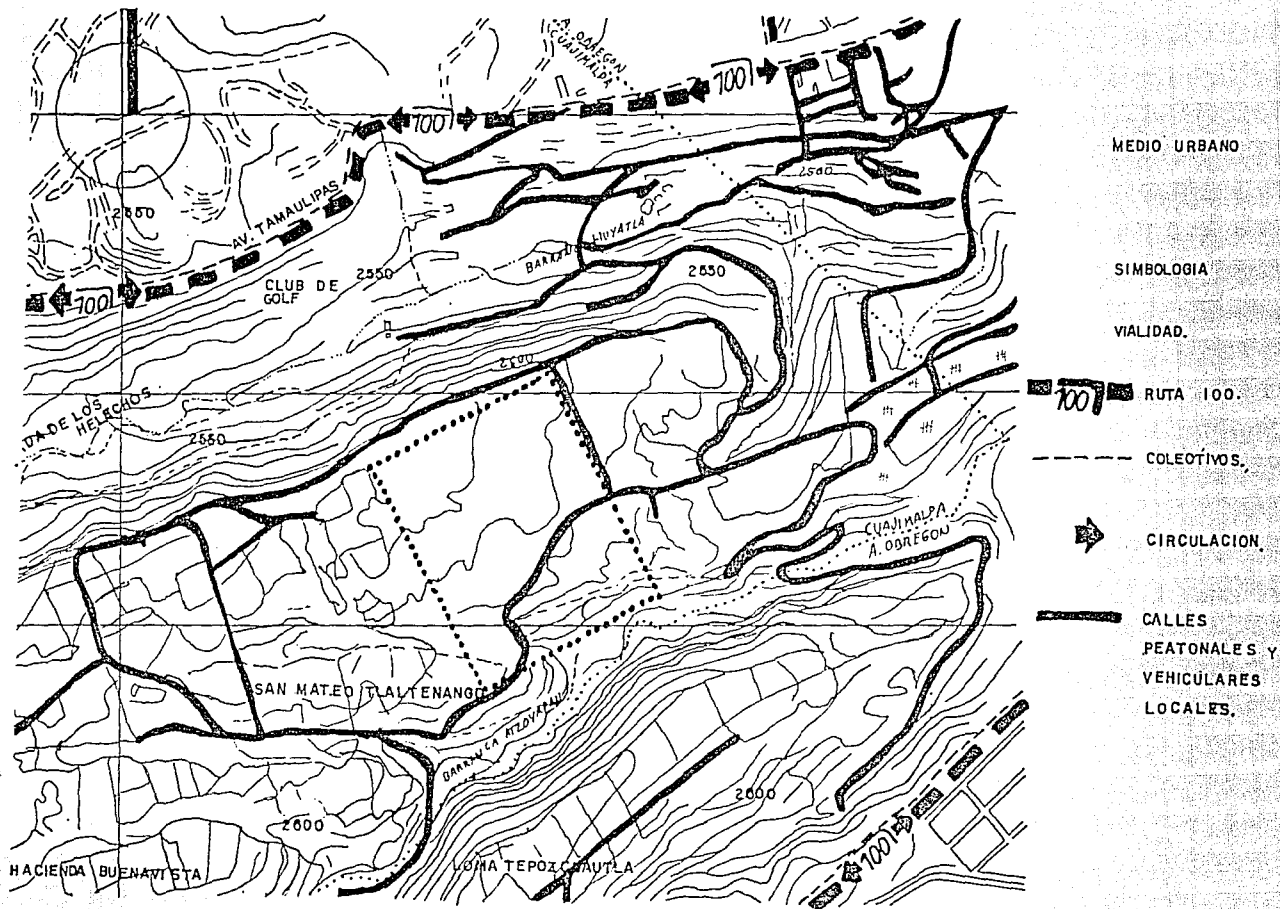

3.2.5 EQUIPAMIENTO URBANO.

Cabe subrayar que el uso habitacional predominante en la delegación, absorbe el 95% (2 527 ha) del área urbanizada (2 662 ha) ocupando grandes extensiones con viviendas unifamiliares de uno a tres niveles.

En la Delegación Cuajimalpa pueden distinguirse seis zonas homogéneas, es decir, con características similares en cuanto al uso del suelo, densidad, condiciones de los servicios, infraestructura, estratos socioeconómicos y valor comercial al terreno. La población con ingresos altos (más cinco veces al salario mínimo), habita la primera zona homogénea, al noreste de la delegación. Agrupa fraccionamientos relativamente nuevos en proceso de ocupación. La zona II corresponde a espacios abiertos con topografía accidentada, al suroeste de la anterior. En la zona III la población de estratos bajo y medio habita en capas dispersas a lo largo de las carreteras; no cuenta con equipamiento para la comercialización. La zona IV corresponde al poblado de Cuajimalpa y otros que nacieron a partir de asentamientos irregulares los ingresos de sus habitantes son bajos y medios, la zona V corresponde a la zona minada. Por último, la zona VI, en el sur de la Delegación, tiene población dispersa que ha ido penetrando en las áreas por preservar (175).

Las zonas comerciales son escasas y se concentra en algunos puntos de la carretera México-Toluca, y en los poblados. Existen también algunos establecimientos industriales de poca importancia localizados en forma dispersa en el poblado de Cuajimalpa, todos de industria ligera, mezclados con viviendas.

(175) Departamento del Distrito Federal, Secretaría General de Desarrollo Social, Atlas de la Ciudad de México, México, D.F., 1a. Ed. 1988, pág. 271-275.





En abasto, la delegación no cuenta con unidades de la CONASUPO, ni con mercados sobre ruedas. Los pocos mercados existentes están en los antiguos poblados, lo que limita la eficiencia del servicio. En general el comercio es de tipo doméstico y de barrio, con artículos de primera y segunda necesidad (176).

En educación primaria hay un déficit de 73 aulas y en salud de 313 en hospitales y sanatorios.

La delegación cuenta con grandes áreas boscosas y con el Parque Nacional del Desierto de los Leones, pero carece de parques y jardines en el área urbana, exceptuando las pequeñas plazas centrales de los antiguos poblados rurales.

El parque Nacional Desierto de los Leones se conserva restaurado el antiguo convento de las Carmelitas, que era conocido como El Vermo o Convento del Desierto, edificado en el monte de los Leones. Este es un bosque de bellos paisajes muy visitado por turistas.

Existen cuatro cementerios en la delegación, entre los que destacan el cementerio municipal de Cuajimalpa y otros dos en el poblado de San Mateo Tlaltengo (177).

3.2.6 MARCO SOCIOECONOMICO DE LA ZONA DE ESTUDIO.

En Cuajimalpa hay importantes déficits de todo tipo de equipamiento que afectan principalmente a la población de escasos recursos, la que se ve obligada a realizar grandes traslados hacia otras delegaciones para satisfacer sus necesidades de servicios básicos.

(176) Idem (175).

(177) Departamento del Distrito Federal, Secretaría General de Desarrollo Social, Atlas de la Ciudad de México, México, D.F., 1a. Ed. 1988, pág. 271-275.



De los 119,669 habitantes de la delegación en 1990 (de los cuales 58,33 son hombres y 61,336 son mujeres), el 25% representan la población económicamente activa (PEA) De ésta, la inmersa mayoría (95.5%) recibe salarios muy bajos, ya que la mínima percepción, llega a ser tres veces el salario mínimo; esto contrasta con la situación de un pequeño sector (1.3% en 1990) pero con la tendencia a aumentar en la medida en que se produce el desplazamiento de la población de bajos ingresos por parte de familias acomodadas, que percibe hasta más de diez veces el salario mínimo. Las diferencias en la distribución del ingreso de la población responden al desarrollo en aumento a los últimos años de fraccionamientos residenciales que han empezado a promover el cambio de usos rurales a urbanos en la delegación.

Respecto a esta distribución de ingresos, Cuajimalpa presenta una de las situaciones más desfavorables entre las delegaciones del Distrito Federal, ya que con 0.87% de la PEA total, recibía sólo 0.53% del total de ingresos declarados en Hacienda. En este mismo año 62.9% de la PEA percibía un ingreso del salario mínimo (178).

En general puede decirse que la Delegación de Cuajimalpa está entre las seis delegaciones del Distrito Federal, como el nivel de vida más bajo, ya que la mayor parte de su población, puede ser clasificada, de acuerdo con diversos indicadores socio-económicos (nutrición, equipamiento, educación, etc.), como pobre o indigente.

Hasta hace poco tiempo predominaban características rurales en los asentamientos de la delegación, pero esto tiende a cambiar para conformar áreas urbanizadas ocupadas por familias de ingresos altos que aceleradamente desplazan a las clases populares.

[178] Idem [177].

Los poblados menores de Cuajimalpa de Morelos se dedican a la agricultura de tipo familiar (Chimalpa, Acopilco y San Mateo); además, se cultiva maíz, haba, frijol, avena, cebada, nabo, papa y algunos árboles frutales como manzano, durazneros, capulines, tejocotales y membrilleros, además, hay instaladas dos grandes porcinas de experimentación en los poblados de San Mateo y Cuajimalpa.

La explotación de las minas de arena, aunque es una actividad económica importante, está produciendo la destrucción del suelo y inutilizan estas áreas(179).

En esta delegación se localiza también el Valle de las Monjas y el Monte de las Cruces en Acopilco, donde se libró la batalla del 30 de octubre de 1810, entre las huestes de Cura Hidalgo(*) y las fuerzas al mando del General Trujillo(*) (180).

(*) Ver glosario.

(179) Departamento del Distrito Federal, Secretaría General de Desarrollo Social, Atlas de la Ciudad de México, México, D. F., 1a. Ed., 1988, pág. 271-275.

(180) Idem (179).





Centro de Readaptación Penitenciario
Facultad de Arquitectura
U.N.A.M.

4. PROYECTO ARQUITECTONICO

4. PROYECTO ARQUITECTONICO.

PROGRAMA ARQUITECTONICO.

ZONA ADMINISTRATIVA

- 1A DIRECCION GENERAL.
- 1) PRIVADO DEL DIRECTOR GENERAL
- 2) SECRETARIA PARTICULAR
- 3) SALA DE ESPERA
- 4) SALA DE JUNTAS
- 5) PRIVADO DEL SUBDIRECTOR GENERAL
- 6) SECRETARIA PARTICULAR DEL SUBDIRECTOR
- 7) PRIVADO DEL SUBDIRECTOR GENERAL
- 8) SECRETARIADO
- 9) ARCHIVO
- 10) PARTES Y CORREO
- 11) ALMACEN
- 12) ADMINISTRATIVO
- 13) SECRETARIADO ADMINISTRATIVO
- 14) CONTADOR
- 15) CONTROL DE ASISTENCIA
- 16) SANITARIOS.





- IIB SERVICIO DE CUSTODIA.
- 1) JEFATURA DE CUSTODIA
 - 2) ARMERO Y GUARDA DE MUNICIONES
 - 3) PRESENTACION DE CUSTODIA
 - 4) VESTIDOR Y BAÑO
 - 5) DORMITORIOS
 - 6) COMEDOR
 - 7) SALA DE DESCANSO
 - 8) AULA DE ACTUALIZACION
 - 9) CENTRAL DE COMUNICACIONES

AREA PUBLICA

- IA SERVICIOS COMUNES
- 1) VESTIBULOS GENERALES
 - 2) SALA DE ESPERA
 - 3) INFORMACION
 - 4) SANITARIOS
 - 5) CUBICULO DE REVISION DE INTERNOS



IIB VISITA DE DEFENSOR

- 1) LOCUTORIOS
- 2) SANITARIOS

IIIC VISITA FAMILIAR

- 1) SALON DE VISITA REGIMEN SUAVE
- 2) SALON DE VISITA REGIMEN FUERTE
- 3) VISITA FAMILIAR
- 4) SANITARIOS

IV AUDITORIOS

- 1) AUDITORIO CUBIERTO
- 2) AUDITORIO AL AIRE LIBRE
- 3) SANITARIOS

VE VISITA INTIMA

1) VISITAS INTIMAS

2) SANITARIOS

ZONA DE ALOJAMIENTO.

1A DORMITORIOS.

1) DORMITORIO DE PRIMER INGRESO

2) DORMITORIO DE REGIMEN FUERTE

3) DORMITORIO DE ALTA SEGURIDAD

4) SANITARIOS

IIB SERVICIOS

1) SERVICIO DE ALIMENTACION

2) SERVICIO DE ASEO

3) LAVADEROS COLECTIVOS

4) PELUQUERIA



ZONA DE SEGURIDAD Y VESTIBULACION

- IA SEGURIDAD

- 1) INSTALACIONES AL EXTERIOR DEL MODULO
- 2) EXCLUSAS DE CONTROL DE MOVIMIENTO

- IIB ACCESO DE VISITAS Y DE PERSONAL

- 1) ADUANA
- 2) VESTIBULO GENERAL
- 3) INFORMACION Y RELACIONES PUBLICAS
- 4) IDENTIFICACION DE PERSONAS
- 5) SANITARIOS
- 6) ENTREGA DE PASES A VISITANTES
- 7) REGISTRO DE VISITANTES
- 8) RECEPCION, REVISION Y ENTREGA DE PAQUETES
- 9) SECRETARIA GENERAL



IIIC ACCESO DE INTERNOS.

1) VESTIBULO

2) ACCESO PARA INTERNOS.

3) RECEPCION DE CONSIGNADOS

4) VESTIDOR Y BAÑO

ZONA EDUCATIVA Y LABORAL

IA EDUCATIVAS

1) COORDINACION EDUCATIVA

2) PRIMARIA ACELERADA

3) SECUNDARIA Y PREPARATORIA ABIERTA

4) BIBLIOTECA

5) TIENDA ESCOLAR

6) SANITARIOS



Centro de Readaptación Penitenciario
Facultad de Arquitectura
U.N.A.M.

- IIB TALLERES
- 1) CONFECCION DE ROPA Y UNIFORMES
 - 2) CARPINTERIA
 - 3) CONFECCION DE CALZADO
 - 4) PIEZAS DE FUNDICION
 - 5) HERRERIA
 - 6) IMPRENTA Y ARTES GRAFICAS
 - 7) ARTESANIAS
 - 8) TORTILLERIA
 - 9) PANADERIA
 - 10) SERVICIOS EXTERIORES
 - 11) SANITARIOS

ZONA AL AIRE LIBRE (DEPORTIVA)

- 1) GIMNASIO
- 2) CANCHA DE FUTBOL
- 3) GUARDA DE ENSERES DEPORTIVOS
- 4) CANCHA DE BASQUETBOL



ZONA DE SERVICIOS

- 1) OFICINA DE DISTRIBUCION
- 2) ALIMENTACION
- 3) ALMACENES
- 4) CARROS TERMOS
- 5) COMEDOR PARA PERSONAL DE SERVICIOS GENERALES
- 6) ROPERIA
- 7) LAVANDERIA
- 8) MANTENIMIENTO
- 9) CASA DE MAQUINAS
- 10) SANITARIOS
- 11) ESTACIONAMIENTO
- 12) CARITON DE ACCESO DE VEHICULOS



OBJETIVOS .

Los objetivos pueden centrarse en el propósito de la existencia del penal y en la necesidad de trabajar sobre estos puntos;

- Evitar la influencia nociva del delincuente en la sociedad.
- Trabajar la formación del interno como medio del trabajo y la capacitación para su reintegración a la sociedad.
- Observar la necesidad urgente de evitar el contagio de delincuentes peligrosos con los no peligros mediante su separación al clasificarlos aún por penitenciaría.

Los tres primeros señalan a la formación del delincuente para su reintegración a la sociedad y el último para señalar la urgente necesidad de cambiar los centros de reclusión que albergan a procesados y no procesados. Por lo que la penitenciaría propuesta en este proyecto es para seguridad media en donde los internos; al cumplir una condena, tengan tiempo de participar en el proceso de rehabilitación.



C O N C E P T O .

"Vuelta a la actividad productiva y al contacto con la sociedad".

Se procura la readaptación del delincuente, y es uno de los fines de la privación de la libertad. La base para este fin se establece en el trabajo y en la capacitación, así como en la ayuda que pueda dar la sociedad por medio de grupos ajenos al penal, con aportaciones a los internos con problemas de alcoholismo, drogadicción, neurosis, etc., y a la visita de la familia misma.

Al apartar de la sociedad la influencia nociva del delincuente se le procura la instrucción para integrarse a la actividad productiva y al contacto o la convivencia con la sociedad.

La vuelta, el rodear, o volver a una actividad que produzca un bien, tiene como fin proveer la oportunidad de establecer o suministrar un punto de contacto o relación con la sociedad al rematar en las visitas: familiar, conyugal y de grupos de apoyo.

Esta es la forma en que se trabaja la rehabilitación del interno.



DESCRIPCION DEL PROYECTO

En el acceso al terreno, seleccionado para este proyecto y que se ubica en la Delegación de Cuajimalpa, encontramos una plaza que dirige al edificio de Administración y Gobierno por donde entran las visitas.

El terreno mide 500 por 600 m., el cual queda limitado por un alambrado, entre éste y el muro del penal hay un anillo perimetral, este anillo mide 100 m.

PRIMER INGRESO Y SERVICIOS.

El proyecto tiene dos ejes de composición, alrededor del eje principal se desarrolla un recorrido que señala la importancia de la rehabilitación del interno; que accede por una circulación apartada del estacionamiento de visitas, aquí hay una aduana que revisa el vehículo en que son transportados y a las personas y llega al edificio de observación y clasificación (Primer Ingreso) donde se les realizan estudios para obtener un perfil que permita ubicar al interno, esto comprende locales para: la jefatura del centro, ingreso y recepción del consignado, vestidores y baños, psicometría, criminología y trabajo social, dentro de este edificio o conectado al mismo está el dormitorio de primer ingreso con servicios de comedor y otros.

Este edificio de primer ingreso tiene una capacidad para 50 internos y junto con las instalaciones de observación y clasificación ocupa una superficie construida de 2,462 m² y 912 m² al descubierto.





DORMITORIOS.

Los dos ejes mencionados son perpendiculares, el acceso se hizo por el eje secundario y ahora pasa a rodear o hacer un recorrido alrededor del eje principal llegando a los dormitorios, los cuales son tres y cada uno alberga a 330 internos en dos cuerpos rectangulares con las celdas a los lados y un pasillo al centro y que son conectados por otro cuerpo que son los servicios como el comedor núcleo de regaderas, cocina y puestos de vigilancia, el acceso a cada dormitorio se hace por este cuerpo de servicios. El edificio cuenta con dos niveles y en la planta alta, en cuanto a servicios, solo se cuenta con regaderas ya que el comedor es uno solo y se ubica en la planta baja.

Cada uno de los tres edificios de dormitorios tiene 3,515 m² de superficie.

TALLERES.

Este edificio remata al fondo del eje principal y se concentran talleres de: artesanía, carpintería, confección de ropa, herrería, imprenta, lavandería y panadería. Dentro de este núcleo de talleres encontramos también la cocina general, la cual suministra comida por medio de carros termo a las cocinas de los dormitorios. Cada uno de los talleres cuenta con una bodega, un área de trabajo, baños y puesto de custodia, en el acceso a los talleres vemos la fachada de cada uno de ellos lo que permite ver la opción que tiene el interno de trabajar.

Este edificio tiene una capacidad de 300 internos y cuenta con 1,134 m² de construcción.

AULAS DE EDUCACION.

La siguiente etapa de este recorrido es el área de educación que contiene aulas de enseñanza para primaria y secundaria (6) y preparatoria (4), aquí también encontramos un local para coordinación de esta enseñanza, así como servicios sanitarios, puestos de vigilancia y una biblioteca.

Cada aula tiene una capacidad para 50 internos y el total del área construida de educación es de 2,106 m.

AUDITORIO.

Frente a los talleres, al otro extremo del espacio abierto donde se ubica el auditorio al aire libre, se encuentra un auditorio a cubierto para 300 personas que aproximadamente es el 30% del total de internos, integradas a este auditorio se ubican aulas para impartir pláticas por parte de grupos ajenos al penal tales como: alcohólicos anónimos, neuróticos anónimos y otros; estas cuatro aulas cuentan con servicios sanitarios y vigilancia. Este auditorio se encuentra en el eje principal e inmediato al edificio de administración y gobierno. Este es el recorrido que el interno hace en el penal, teniendo la opción de convivir con quien lo visita al pasar al área destinada para ello.

El auditorio cuenta con un área construida de 1,120 m².

VISITAS.

El área de visitas cuenta con una superficie construida de 2,243 m², de los cuales 1,134 m². los ocupa el edificio de visita conyugal con 44 habitaciones. La visita familiar cuenta con 729 m². a cubierto, un restaurante y comercios. El edificio de



visita conyugal se halla contiguo al de servicio médico. Esta área también cuenta con un patio al descubierto con 4,218 m².

SERVICIO MEDICO.

Para el área médica hay locales de: jefatura de servicios médicos, consultorios de medicina general y dentales, laboratorio, radiología, hospitalización con cubículos individuales y otros que concentran varias camas, cocina, servicios sanitarios, estación de enfermeras, estancia para los médicos y mortuorio. Este edificio se halla paralelo a los dormitorios y se dividen estas dos áreas por el eje secundario, antes mencionado, y que cruza también al auditorio.

El área médica cuenta con un total de 1,377 m².

AREA DEPORTIVA.

Por el eje secundario antes mencionado, para el auditorio y que cruza entre los dormitorios y el servicio médico, llegamos al área deportiva que se compone de una cancha de fútbol, y dos de basquetbol.

DORMITORIO DE CUSTODIOS.

Este edificio está conformado por 15 dormitorios para custodios, una cocina, un comedor, área de presentación para custodios, patio de presentación para custodios, sala de descanso para custodios, aulas para cursos de actualización.

El total de área construida en este edificio es de 1,245 m².



SERVICIOS GENERALES.

Esta área contiene: cuarto de máquinas para subestación eléctrica, calderas, equipo de bombeo y cisterna. Jefatura de operación y mantenimiento, talleres de mantenimiento de instalaciones, mobiliario, de jardines y áreas exteriores. Almacenes generales de equipo, herramienta y equipo de limpieza, patio de maniobras, puesto de custodia, servicios sanitarios para el personal.

El total de área construida aquí es de 2,000 m².

ADMINISTRACION Y GOBIERNO.

Este edificio cuenta con oficinas para la dirección general y consejo técnico interdisciplinario con oficinas para el director y subdirector. Secretaría general, con archivos, registro y cómputo. Administración con oficinas para el administrador, y el contador. Central de comunicaciones, conmutador y control de comunicación interna. Jefatura de custodia, con privados para el jefe y subjefe, alcoba de descanso, sala de banderas y armero.


Este edificio se distribuye en tres plantas, las cuales suman 3,925 m² de construcción.


El penal cuenta con ocho torres de vigilancia distribuidas en el muro perimetral.

El total del terreno tiene 300,000 m², de los cuales 180,000 los ocupa el anillo perimetral, estacionamientos y plaza de acceso. De los 120,000 m² restantes solamente 21,641 m² están construidos.



4.3 DIAGRAMA DE FLUJO

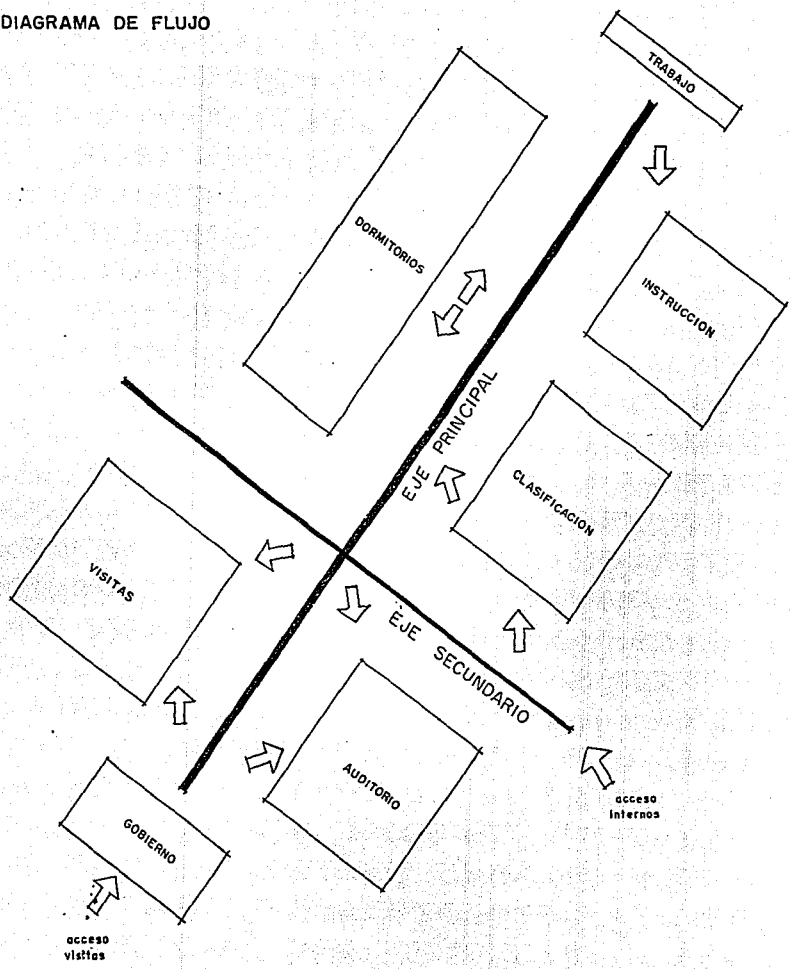

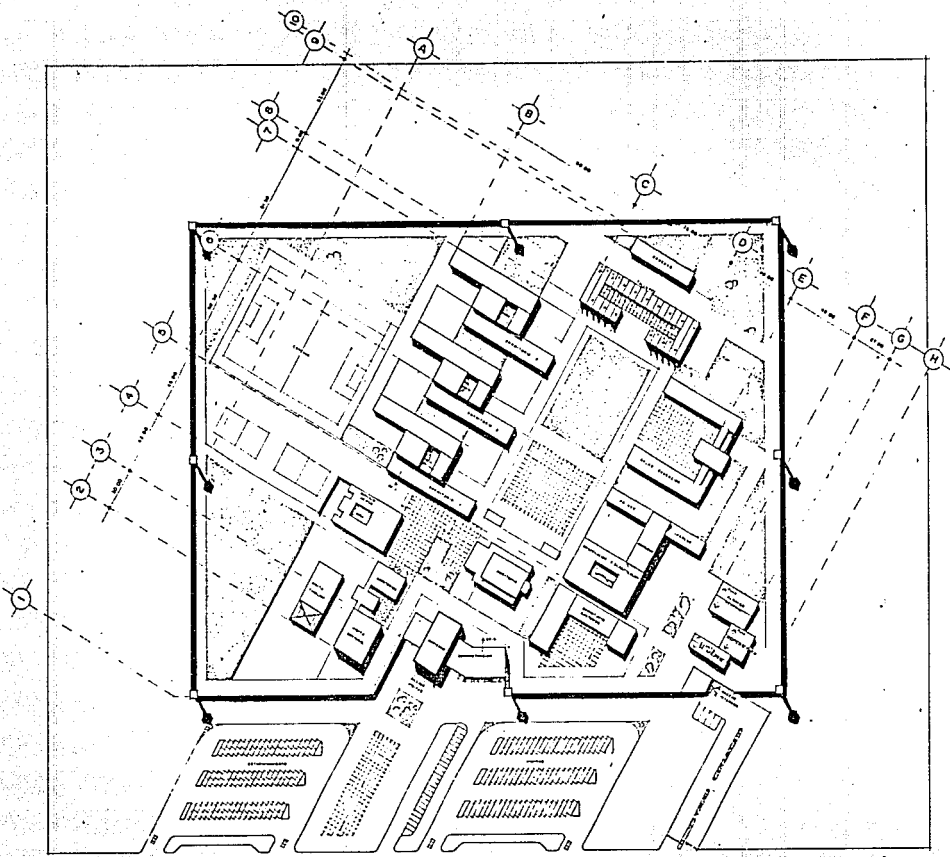

PLANTA DE CONJUNTO
Escala 1:500



tesis profesional
Centro de Readaptación Pentecostario
 Facultad de Arquitectura
 UNAM
 presenta Lugo Carillas Wenceslao

Julio 1992




tesis profesional

Centro de Readaptación Penitenciario


Facultad de Arquitectura

Presenta: LURO GARRAS WENCESLAO


junio 1992
UNAM.

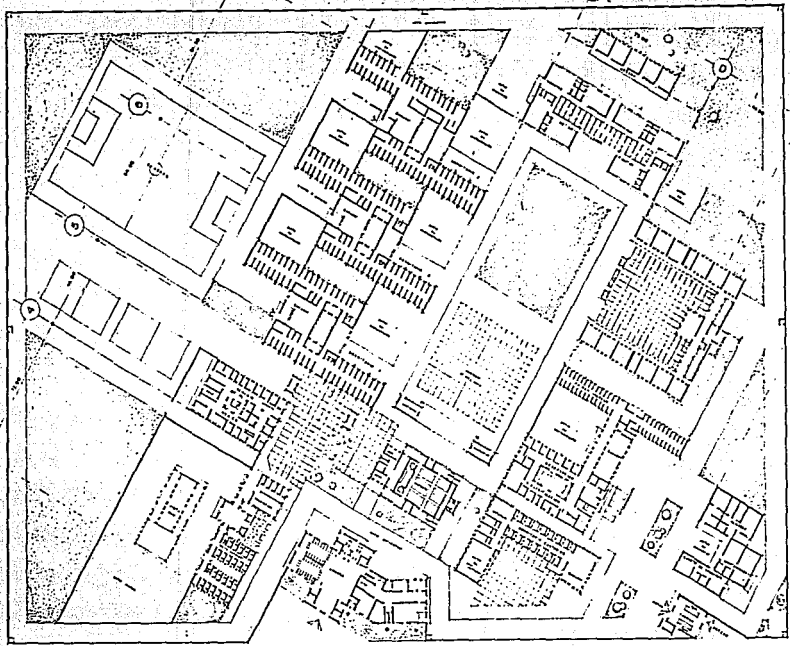


PLANTA BAJA DE CONJUNTO

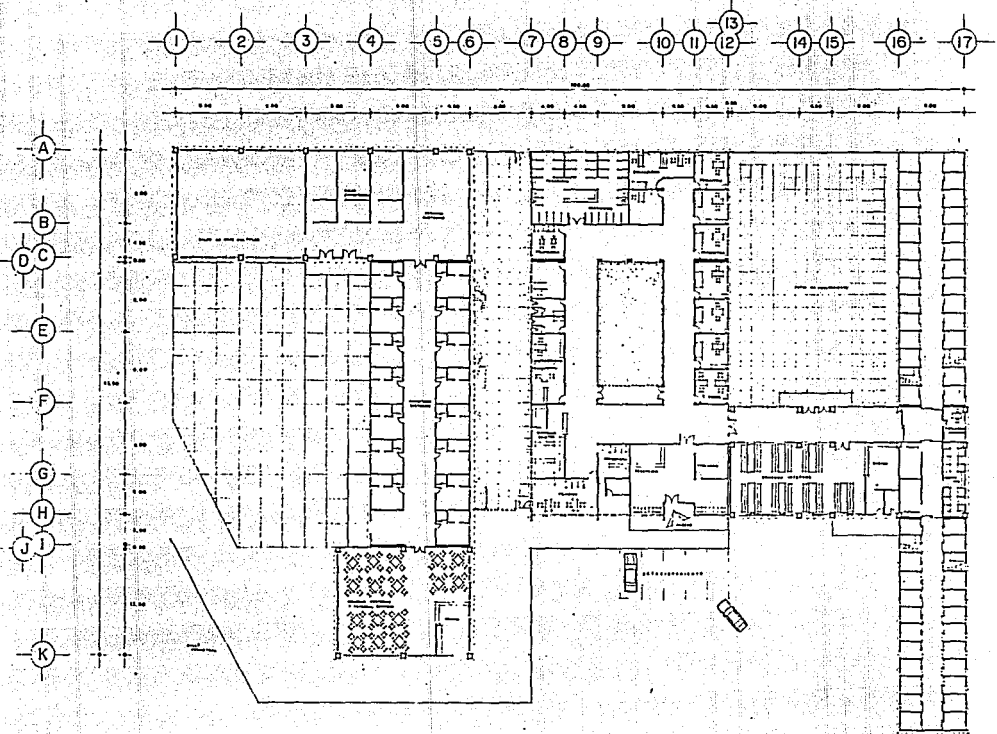


PLANTA DORMITORIO CUSTODIOS Y PRIMER INGRESO
1:500 1:500

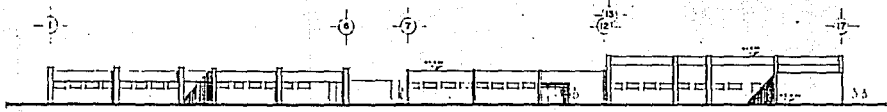

FACHADA NORTE
1:500 1:500


 INSTITUTO PROFESIONAL
Centro de Readaptación Penitenciaria
 Facultad de Arquitectura UNAM
 Presenta: LUZO GARCÍA WENCESLAO
 JUNIO 1992



Centro de Readaptación Penitenciaria




 Presenta: LURO GARÍAS WENCESLAO

tesis profesional



Facultad de Arquitectura

UNAM




Julio 1992

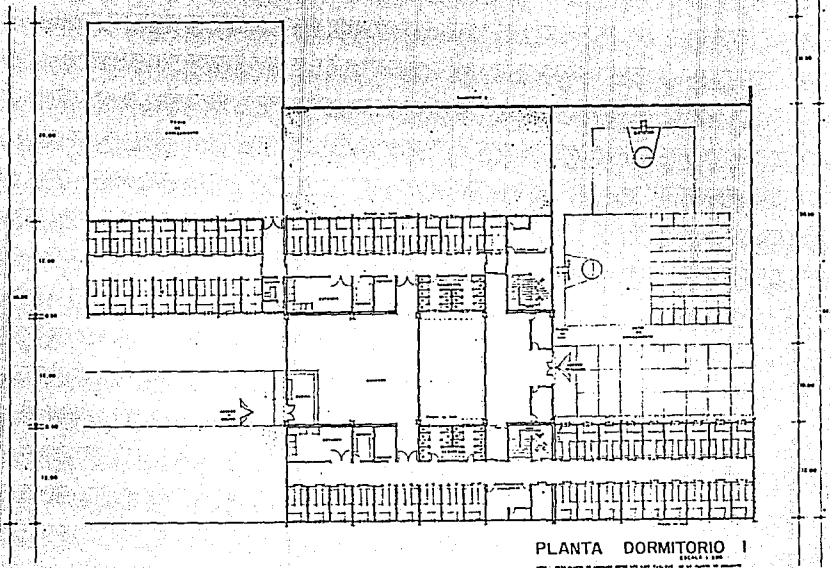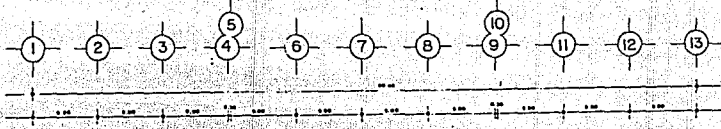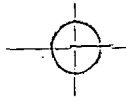



PLANTA DORMITORIO I

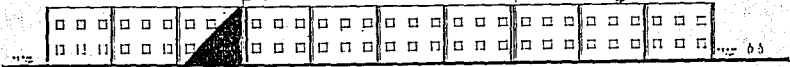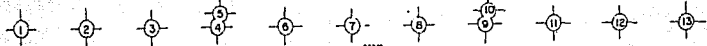


FACHADA ESTE

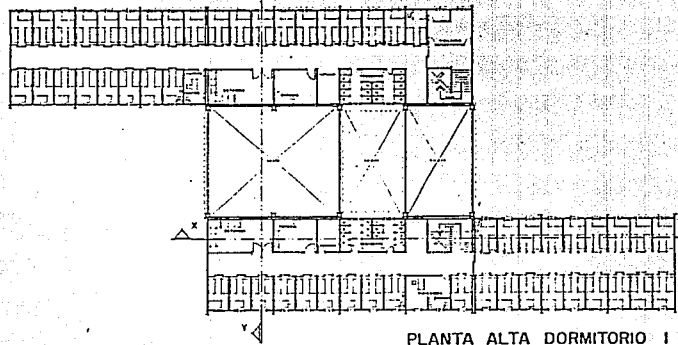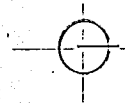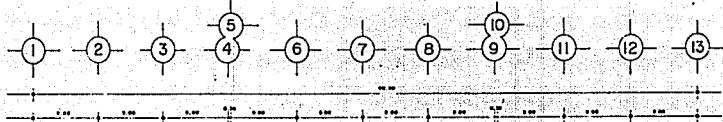


PLANTA ALTA DORMITORIO I
Escala 1:200

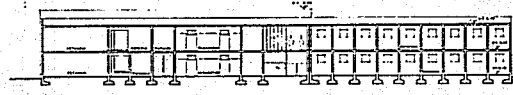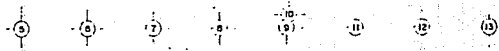




CORTE X-X'
Escala 1:200

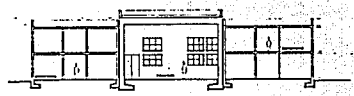


CORTE Y-Y'
Escala 1:200


Centro de Readaptación Penitenciaria
 Facultad de Arquitectura
 UNAM


Tesis Profesional
 Presenta LURO GARIBAY WENCESLAW
 Julio 1992

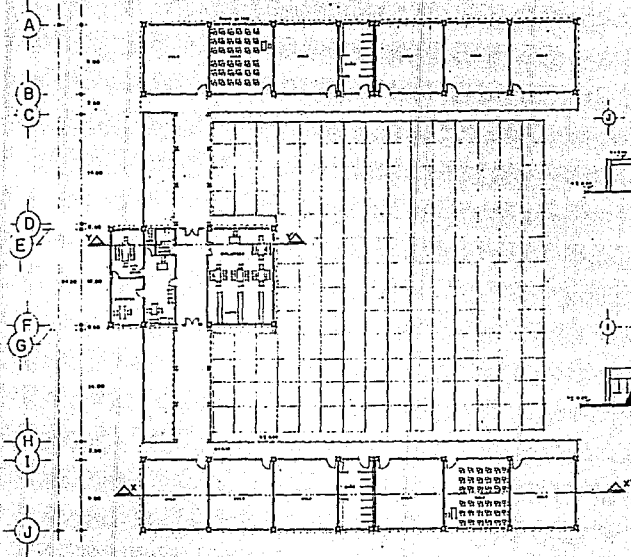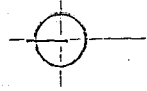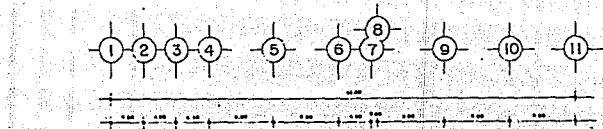


PLANTA AULAS EDUCACION

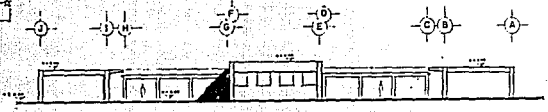


FACHADA SUR

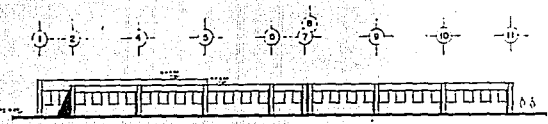

FACHADA OESTE

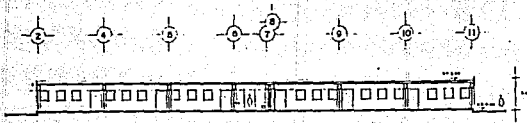

CORTE X-X'

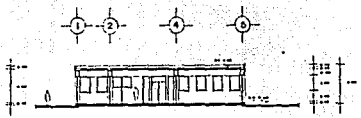

CORTE Y-Y'

Centro de Readaptación Penitenciaria
 Presenta: LUJO GARILAS WENCESIAO
 Facultad de Arquitectura, UNAM. julio 1992




tesis profesional
Centro de Readaptación Penitenciaria
Facultad de Arquitectura
Presenta Lugo Galíes Wenceslao

Julio 1992
UNAM

1 2 3 4 5 6 7 8 9 10 11 12 13 14 15 16 17 18 19

A
B
C
D
E
G
H

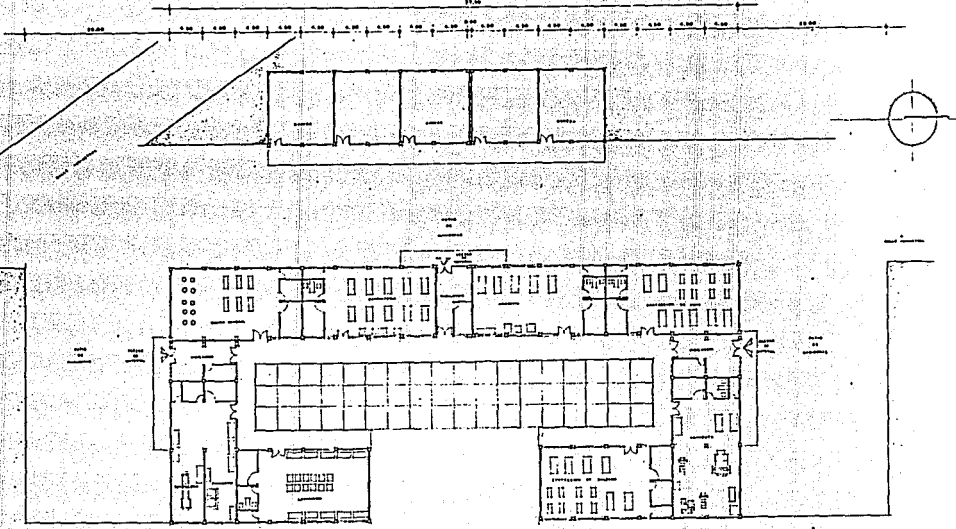

PLANTA TALLERES
ESCALA 1:500

1 2 3 4 5 6 7 8 9 10 11 12 13 14 15 16 17 18 19



FACHADA ESTE
ESCALA 1:500





TESIS PROFESIONAL

Centro de Readaptación Penitenciaria



FACULTAD DE ARQUITECTURA

PRESENTA LURO GARRIN WENCESLAO


MARZO 1992
UNAM

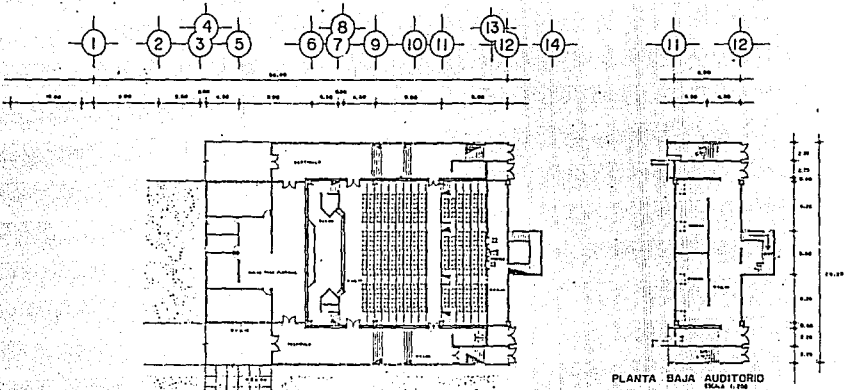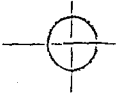


PLANTA BAJA AUDITORIO
Escala 1:500

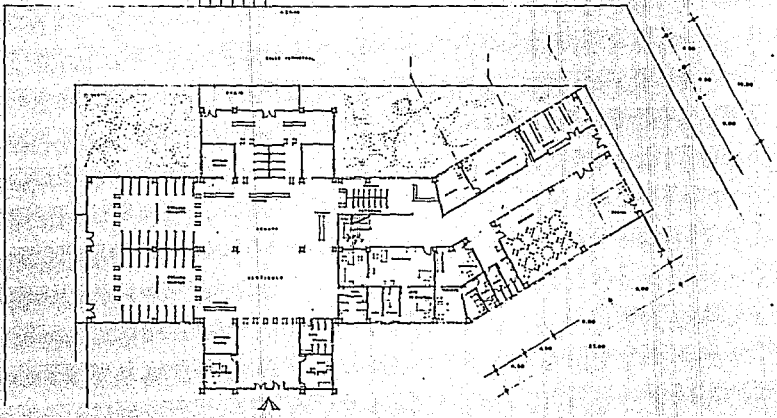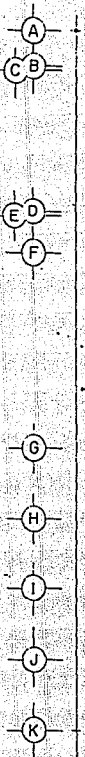

PLANTA ADUANA Y AUDITORIO
Escala 1:500

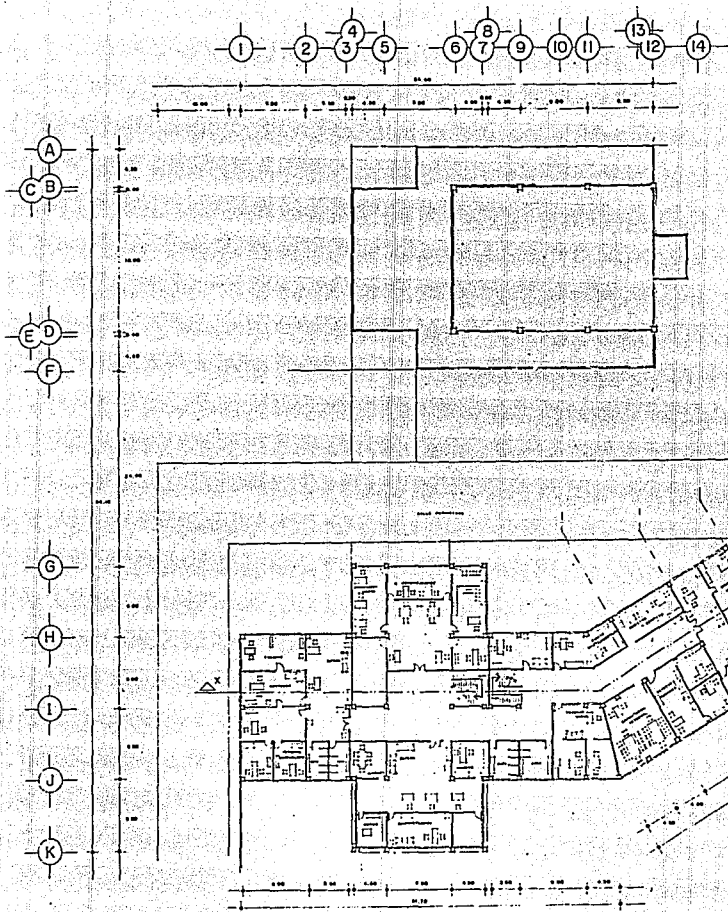


PLANTA ADMINISTRACION

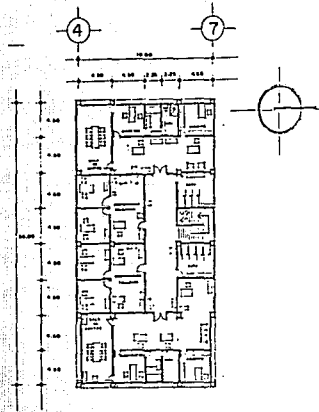


PLANTA GOBIERNO


UNIAAM
 LEYES PROFESIONALES
Centro de Readaptación Penitenciaria
 Facultad de Arquitectura
 UNIAAM
 junio 1992
 Presenta LURO GARILAS WENCERLAW

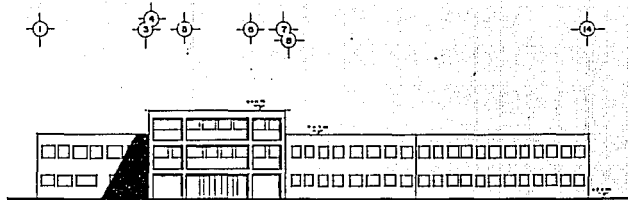

FACHADA ESTE GOBIERNO Y ADMINISTRACION
ESCALA 1:100

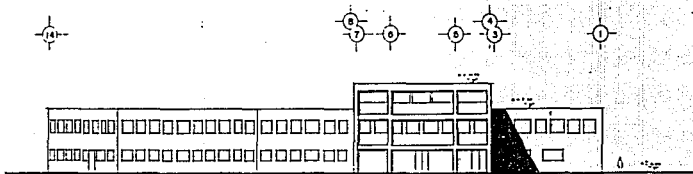

FACHADA OESTE
ESCALA 1:100

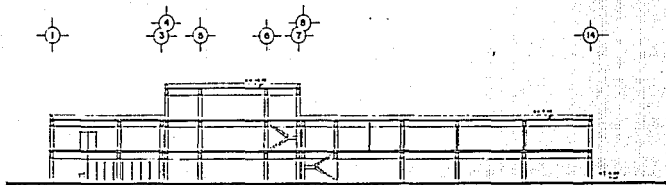


CORTE 'X-X'
ESCALA 1:100



Instituto Profesional
 Presenta LUZO GARCIAS WENZESLIAN


Centro de Readaptación Penitenciario
 Facultad de Arquitectura

Julio 1992
 UNAM

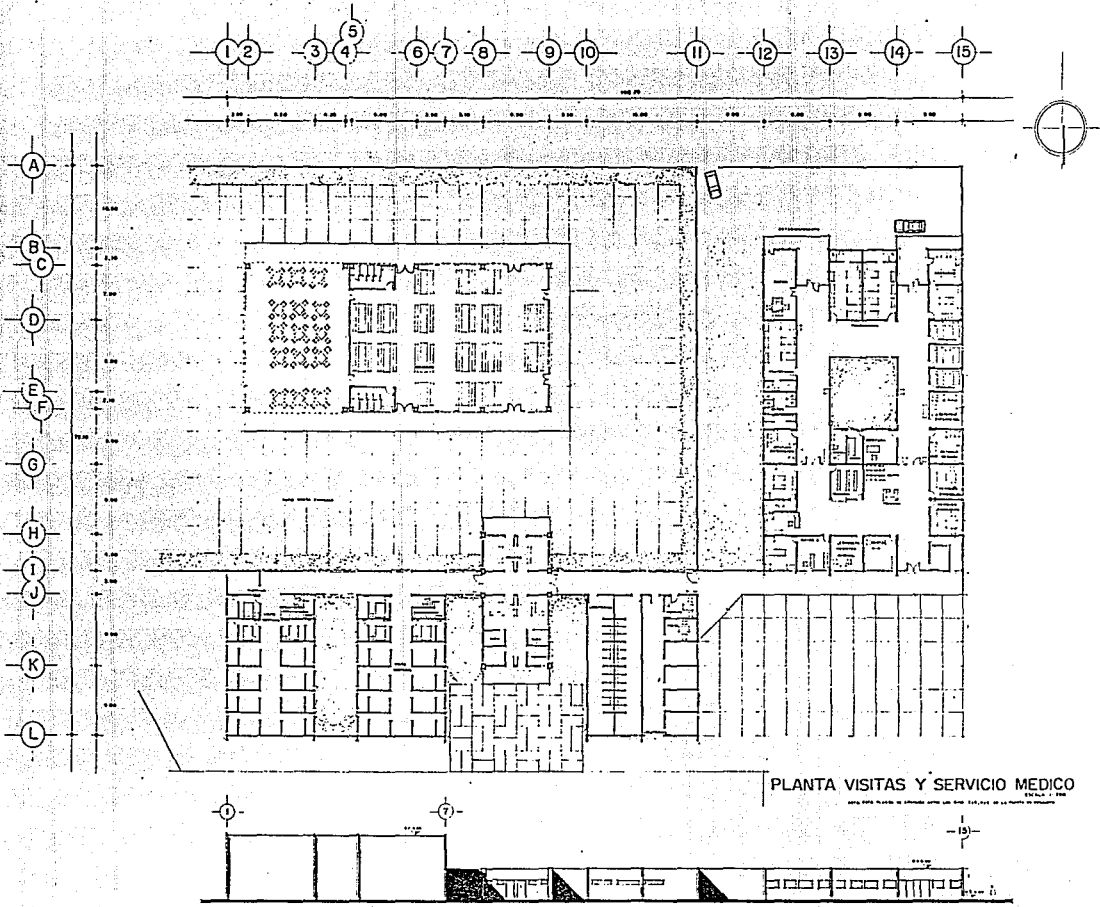

PLANTA VISITAS Y SERVICIO MEDICO


FACHADA NORTE



Centro de Readaptación Penitenciario

LEONIS PROFESIONAL
 FACULTAD DE ARQUITECTURA
 UNAM

PRESENTA LURO GARCIA WENZELIAN
 JUNIO 1992

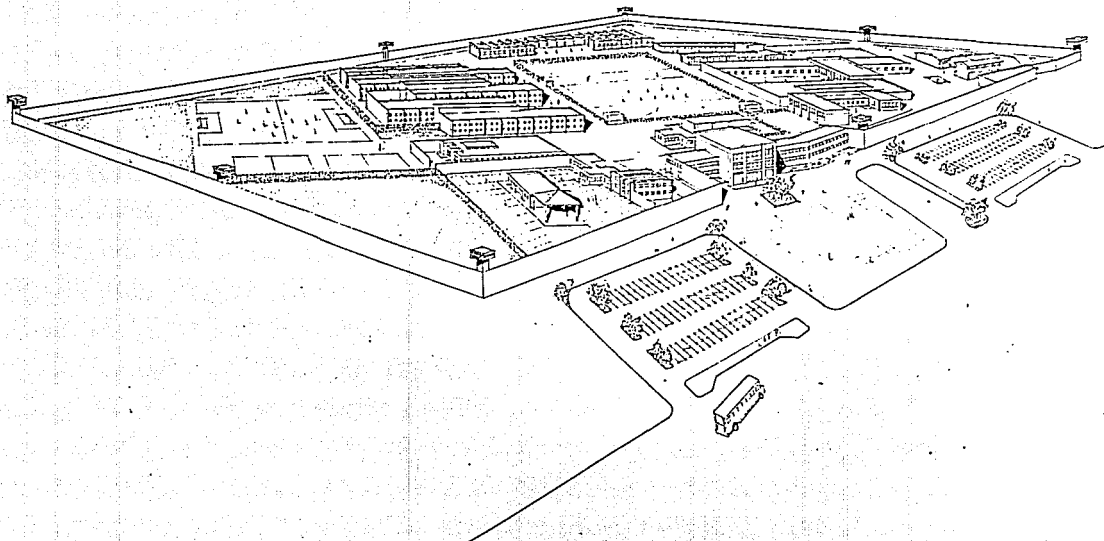

CONJUNTO




tesis profesional

Centro de Readaptación Penitenciario


Facultad de Arquitectura

junio 1992
URUAM


Presenta: Luro Garlitas Wenceslao

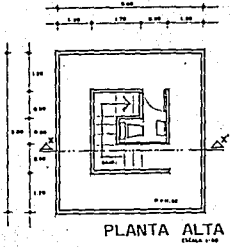


PLANTA ALTA
ESCALA 1:50

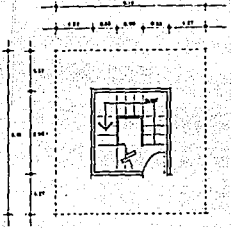

TORRE VIGILANCIA
PLANTA BAJA
ESCALA 1:50

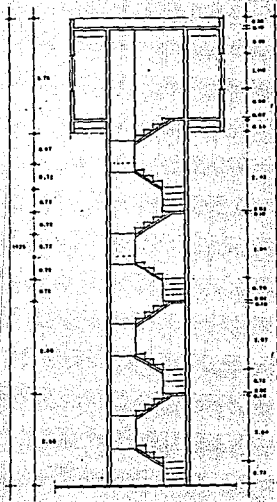

CORTE X-X
ESCALA 1:50


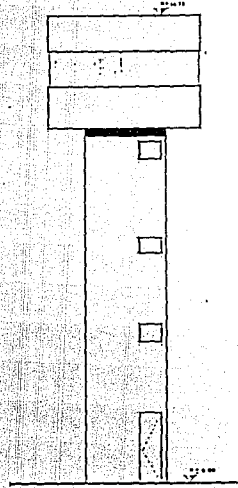


FACHADA
ESCALA 1:50






Instituto Profesional
Centro de Readaptación Penitenciaria
Facultad de Arquitectura
Presenta LURO GARLÍAS WENZELIAN
UNAM

Julio 1992

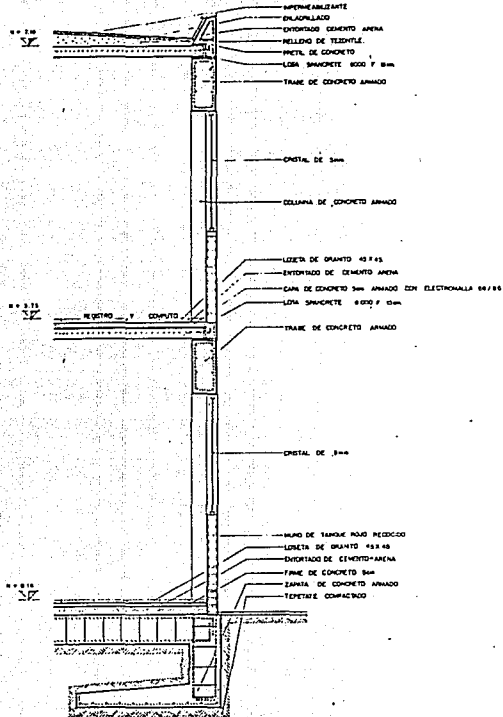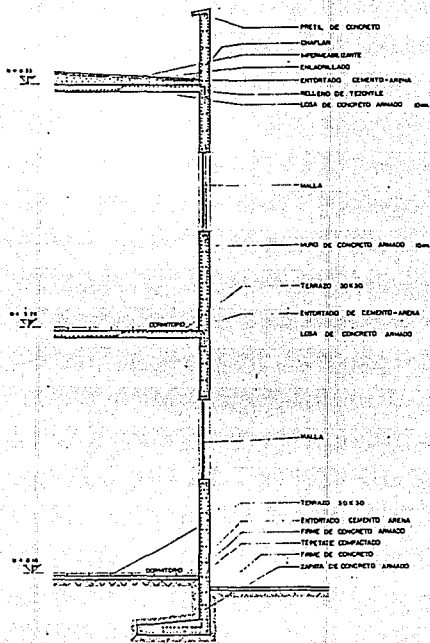

Presenta: LUZO GARCIA WENCESLAO
 Ingeiero Profesional
Centro de Readaptación Penitenciaria
 Facultad de Arquitectura
 UNIANM
 Julio 1992

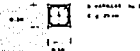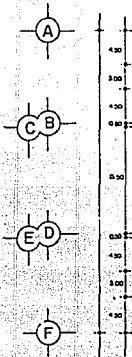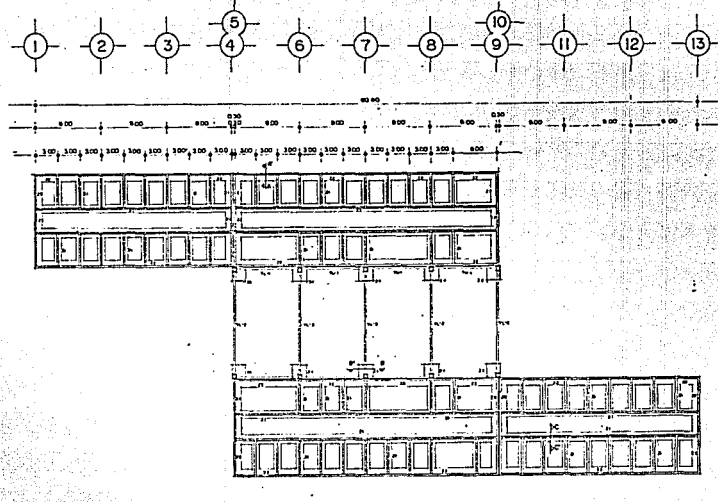


COLUMNA TIPO
ESC. 1:20

NOTAS GENERALES


MATERIALES

RECURRIMIENTOS LIBRES


PLANTA CIMENTACION DORMITORIO
ESCALA 1:200

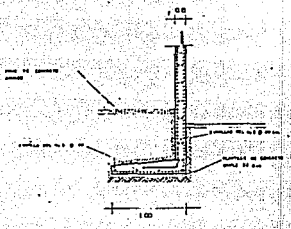


CORTE A-A' Z-2
ESC. 1:20

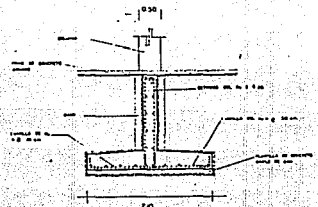

CORTE B-B' Z-4
ESC. 1:20

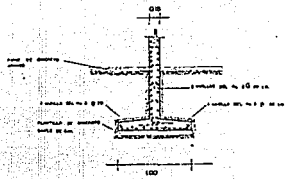

CORTE C-C' Z-1
ESC. 1:20


Centro de Readaptación Penitenciario
 Facultad de Arquitectura
 UNAM

INSTITUTO PROFESIONAL
 DE ARQUITECTURA
 ORIENTADA LURO GALIAS WENGERLIDU

Julio 1992

CRITERIOS DE INSTALACION SANITARIA.

El agua que fue utilizada en los edificios se subdividio de la siguiente manera:

Aguas negras: Para su eliminación se empleará la fosa séptica, en donde las aguas negras sanitarias en reposo, por medio de bacterias anaeróbicas llevan a cabo la fermentación y sedimentación de natas (putrefacción), en un tiempo determinado. Para su limpieza se revisarán como mínimo cada año; **Aguas jabonosas:** Las aguas jabonosas de lavabos, regaderas, tarjas, lavanderías bebederos y coladeras. Se colocan trampas de grasa en la red de salida de estos muebles. Para este tipo de aguas se proponen fosas con cámaras desnatadoras con filtro biológico, para evitar la contaminación del suelo por los detergentes. El destino final de las aguas residuales, cuando han pasado por las fosas respectivamente, es un conjunto de pozos de absorción que reintegran el liquido a la naturaleza; **Aguas pluviales:** Se conectan directamente a los pozos de absorción de donde se almacena una parte de riego y contra incendios; **Sistema de agua caliente:** El area publica y la de gobierno no contará con agua caliente. Para los demás locales se contará con tres calderas de vapor de 400 H. P.C.C. (caballos caldera), conocidas como calderas de paquete o como generador de vapor tipo paquete.

SISTEMAS CONTRA INCENDIOS.

Se contará con equipo contra incendios, con dos bombas automaticas autocebantes, una eléctrica y la otra de combustión interna para emergencias, con succiones independientes. El sistema será apoyado por una toma siamesa de 64mm. de diametro, con válvulas de retorno en ambas encontradas conectadas directamente a la red ubicada en el exterior del edificio de gobierno.



D O R M I T O R I O S

CRITERIO ESTRUCTURAL

Considerando la composición del terreno como arcilloso se toma una cimentación a base de zapatas corridas, los muros interiores, así como los exteriores, se utilizan como muros de carga y son de concreto armado.

El cuerpo central del edificio utiliza columnas de concreto armado con una sección de 30 x 30.

Los claros están solucionados a base de vigas de concreto armado en el cuerpo central de servicios y en los dormitorios por medio de los muros de carga.

La cubierta se resuelve por medio de losas doble "T" en el cuerpo central y losas de concreto armado de 10 cm. de espesor en los dormitorios.





5 . CONCLUSIONES FINALES

CONCLUSIONES FINALES

Puesto que desde el origen mismo de la sociedad ha existido la necesidad de mantener un orden y de sancionar las faltas contra la misma, podemos mencionar que, esta situación continuará mientras exista la sociedad humana como lo conocemos hoy. Así que la necesidad de ubicar en un lugar físico a aquellos que son privados de la libertad continuará. La atención entonces es directa a los internos de un reclusorio o penal, y va más allá de sólo proyectar y construir un edificio. Incluye la clasificación de los lugares de reclusión, el respetar los derechos, tomando en cuenta los derechos humanos y las obligaciones de los internos y de hecho revisar el propósito de este lugar.

En la antigüedad llegó a utilizarse la reclusión como un medio de represión, no así en este tiempo en que se busca apartar la influencia nociva del delincuente de la sociedad y su rehabilitación, sin embargo, la capacidad de estos lugares resulta cada vez más deficiente. Por lo que es una solución parcial el sólo construir más penales.

De ello la urgente necesidad de observar lo apropiado que es la manera en que funcionan los penales y la necesidad de rehabilitar a estos miembros de la sociedad, aún antes de que ingresen, en una de estas instituciones.

De lo que se deduce lo inaplazable de un cambio hacia el logro de más ciudadanos útiles. Mientras tanto lo que ahora nos ocupa es el buscar la satisfacción de los internos en su necesidad de un espacio físico que corresponda a su persona.





Centro de Readaptación Penitenciario
Facultad de Arquitectura
U.N.A.M.

6 .

A P E N D I C E

1

A P E N D I C E 1

SE FUGARON DE LECUMBERRI CUATRO NARCOTRAFICANTES. Túnel de 70 mts. a 2.5 de profundidad. 27 de abril de 1976.

Con evidente ayuda exterior, en la que se coloca en primer término la de la poderosa mafia internacional de narcotráfico, cuatro reclusos se fugaron ayer de la cárcel Preventiva de la Ciudad de México, utilizando un túnel de unos 70 metros, que parte de una casa particular ubicada frente a un costado del penal hasta una de las celdas.

La espectacular fuga (una más de las cárceles de México), que se antoja de película, sólo llevó unos cuantos minutos para huir del penal a Alberto Sicilia Falcón, Roberto Hernández Rubio, Luis Antonio Súcoli Bravo y José Egozki Béjar, mientras que para escavar el túnel a una profundidad de dos metros y medio, llevó a quienes lo realizaron con maestría poco más de dos meses y medio. Los cuatro reos evadidos están considerados como los narcotraficantes más importantes que hayan sido capturados. En los primeros días de julio del año pasado fueron aprehendidos por la Policía Judicial Federal con más de cien kilogramos de cocaína con un valor aproximado de cuatrocientos millones de pesos.

Súcoli Bravo y Egozki Béjar fueron aprehendidos en el hotel Fiesta Palace, en tanto que Sicilia Falcón y Hernández Rubio cayeron en poder de la policía en una casa que les rentaba la actriz Irma Serrano, en el Pedregal de San Ángel. Puesto a disposición del Juzgado Tercero del Distrito, se les abrió proceso por delito, contra la salud en todas sus modalidades.

Ayer, entre las 6:30 y las 8:30 horas, los cuatro peligrosos narcotraficantes efectuaron su espectacular fuga del penal de exPalacio de Lecumberri, utilizando para ello un túnel que fue excavado desde la de mercado con el número 25 de la Tercera



Cerrada de la Calle de San Antonio Tomatlán.

Dicha casa fue adquirida hace ya algunos meses hasta el momento se ignoran nombres de quién la vendió y quienes la compraron, en una cantidad de según se dijo, fue de \$120,000.00 y está esclavada frente a un costado de la cárcel Preventiva, precisamente en el lado sur y junto a una escuela primaria.

La casa, con apariencia de abandono, tiene una sola puerta metálica y cuenta con seis cuartos en un solo piso, construidos en una superficie de 15 por 18 metros y con techos de lámina. El segundo cuarto del predio, fue el lugar elegido para hacer la excavación.

No existe error alguno en los cálculos. La precisión con que se horadó el túnel hace suponer la participación de expertos en ingeniería, pues en línea recta, se consideró el trazo exacto para llegar hasta la celda 29 de la cruzía "L", donde se encontraban los peligrosos reclusos.

Los peritos de la Procuraduría de Justicia del Distrito y de la Procuraduría General de la República, confirman plenamente que el túnel fue realizado con minuciosidad y precisión "casi perfecta", ya que para protegerlo utilizaron tablones de madera de 3/4 de pulgada, para sostener las paredes y que estas quedaran firmes conforme avanzaba la excavación.

Cuando estaban en su apogeo las conjeturas de la policía de peritos y las autoridades del penal encabezadas por el General Francisco Arcaute Franco, se dijo que "resultaba aventurado calcular el tiempo que duró la excavación, pues ésta bien pudo realizarse por las noches y madrugadas o cuando ningún curioso pudiera sorprender las maniobras".



El General Arcaute Franco confirmó que sólo se sentía la seguridad de que los reos evadidos lograron su fuga entre las 6:30 y las 8:30 horas, en virtud de que a las 6:30 horas se "paso lista de presente" y el parte fue "sin novedad", pero antes de las 8:30 horas, seguramente los cuatro reos se fugaron.

La movilización fue inmediata entre los celadores. Acudieron a las celdas y fue en la que tiene el número 29 de la cruzía "L", la que había ocupado José Egoski Béjar, donde se encontró el hoyo hacia el túnel.

Descubierto éste, de 60 a 70 metros de longitud, que va hacia la casa número 25 de la Tercera cerrada de la calle de San Antonio Tomatlán, de inmediato se dio aviso al director del penal, general Francisco J. Arcaute Franco, quien en gritos y empujones trataba de controlar el desconcierto.

La noticia de la fuga de los reos corrió como reguero de pólvora y los juzgados penales rápidamente se trasladaron a la casa donde se había horadado el túnel. Arcaute Franco, al notar su presencia, la emprendió contra ellos y les exigió abandonar la casa.

La ira del general Arcaute se desbordó y a empujones trató de diasta Rafael Medina, de la casa "Excelsior", para que inmediatamente saliera del lugar, ordenó a los periodistas. Pero a pesar de la amenaza no pudieron ocultar que en el cuarto central había ropas llenas de tierra y lodo, zapatos sucios y los uniformes que utilizan los presidios.

A medio día las patrullas policiacas habían rodeado la Cárcel Preventiva, y en la casa número 25 comenzó a entrar y salir gente. Llegó el director de Averiguaciones Previas de la Procuraduría de Justicia, Lic. Francisco Ramos Béjarano, acompañado del





capitán Jesús Miyazawa Alvarez y de Rosalino Ramírez Faz, director y subdirector de la policía Judicial del Distrito, respectivamente.

Varios peritos, agentes, celadores y las autoridades de las dependencias policiacas, descubrieron en una instancia inspección ocular que una pieza adyacente a la habitación donde se cavó el túnel, se encontraba llena de tierra, sacos de cemento, donde también había lodo y tierra, utensilios de comida, una parrilla eléctrica, un cazo, bolsas de pan "Bimbo" y hasta desperdicios de alimentos.

Por las características del túnel, se comentó que se utilizaron herramientas de todo tipo, cuñas de jardín, brocas para piedra, taladros, palas, picos y ácido para perforar metales, mangueras para extraer polvo o gases, etc.

En seguida los agentes policiacos comenzaron a interrogar a los vecinos. Así se pudo saber que la casa número 25 de la Tercera Cerrada de San Antonio Tomatlán, fue habitada por un matrimonio de tipo costeño, él de aproximadamente 45 años y ella de 40 que a decir de los propios vecinos, eran sumamente reservados.

Entraban y salían sin hablar con nadie y utilizaban un auto Volkswagen color amarillo, del que nadie supo proporcionar placas. Ambos han desaparecido y fueron factores de terminantes para la fuga. Se aseguró que en casos de ser descubiertos, hubieran "vendido muy cara su rendición", ya que aunque se quiso ocultar, se encontró una caja vacía de cartuchos calibre 38.

En todo caso, las balas se las llevaron los prófugos. También dicho sea de paso, todos los objetos encontrados en el interior de esa casa fueron inventariados y llevados a la Procuraduría General de la República para ser analizados por los peritos y determinar posiblemente pistas o huellas y proceder a la identificación del matrimonio.

Un despliegue tardío, fue el acordonamiento policiaco del penal.

También se destacó una impresionante vigilancia en el aeropuerto internacional, en las terminales de autobuses, de ferrocarriles y se solicitó la ayuda de la policía Federal de Caminos para vigilar las carreteras, y detener a los sospechosos.

Cabe señalar que Sicilia Falcón y sus cómplices, que inicialmente fueron consignados ante el juez tercero de Distrito, Lic. Rubén Montes de Oca y Ponce de León, cuando eran defendidos por el abogado Enrique Ostos, en una etapa de proceso, éste promovió un incidente de acumulación que fue por el Segundo Tribunal Colegiado del Quinto Circuito, con sede de Hermosillo, Sonora, que ordenó el traslado de los narcotraficantes al penal de la Mesa, en Baja California, pero por alguna causa esto no se llevo a cabo.

En esta ocasión se puso en evidencia el poderío de la mafia internacional del narcotráfico, al auspiciar la fuga de cuatro peligrosos hampones, a quienes les esperaba una condena de no menos de cuarenta años que a lo mejor nunca cumplirán.

CLAUSURO GARCIA RAMÍREZ LA CARCEL DE LECUMBERRI. 27 de agosto de 1976.

Ayer a las 19:45 horas el doctor Sergio García Ramírez, en su carácter de subsecretario de Gobernación y director de la Cárcel Preventiva de la Ciudad, Lecumberrí, declaró clausurado ese penal.

El doctor García Ramírez exhaltó allí la bondad del nuevo sistema penitenciario y la política humanística que enarbola el Gobierno de la República.

Expresó que hace cerca de cuatro meses tuvo el privilegio de asumir la dirección de esta institución que cuenta con más de tres cuartos de siglo y una habitación de todos conocida.



Manifestó que con este acto se clausuraba formalmente esa prisión y que ayer mismo había sido el último envío de reos a los reclusorios preventivos del Norte y del Oriente.

"Con este acto dijo, se cierra un capítulo de la historia penitenciaria de México, país que hoy se significa por su política humanística, democrática y de libertad".

"Me satisface como ciudadano participar en esta transformación penitenciaria, en que el Gobierno Federal haya dispuesto el cambio y recordamos que en esta vieja casona se inició, por un grupo de justos distinguidos, la reforma y penitenciaria, aquí se experimentó y aquí se aplicaron las aspiraciones de los nuevos sistemas", agregó.

Antes de finalizar, el doctor García Ramírez agradeció a todos los colaboradores, a los encargados de servicio de vigilancia y hasta a los mismos reclusos, la cooperación que le brindaron durante el tiempo que estuvo al frente de la cárcel preventiva.





Centro de Readaptación Penitenciario
Facultad de Arquitectura
U.N.A.M.

7. G L O S A R I O

G L O S A R I O

Ahau: Rey o Emperador, monarca, príncipe o gran señor: Mobul, título que los mayas deben al hala: vinic (o Jefe Superior) y más tarde al rey de España, tal parece que, de acuerdo con sus consejales (ah cuch cabob), el antiguo ahau tomaba decisiones importantes y declaraba la guerra. El título designaba también a los alcaldes (batabob) de las ciudades.

Anáhuac: Sinónimo de México, nombre que se aplicaba en un principio al Valle de México y después se extendió a toda la Meseta Central Mexicana.

Aquiles: Hijo de Tebis de Peleo, rey de los mimidones, el mas famoso de los herpes griegos de "La Iliada". Mato a Héctor en el sitio de Troya, pero fue mortalmente herido en el talón por una flecha envenenada lanzada por Paris. El nombre de Aquiles ha llegado a ser en todas las lenguas la personificación del valor.

De Arrieta, Arquitecto Pedro: Realizó el proyecto del edificio del Palacio de la Santa Inquisición en los años de 1733 a 1737. Murió en la Ciudad de México, en 1738.

Ayuntamiento: Acción y efecto de juntar o reunirse formados por un alcalde y varios consejales, que administra un municipio.

Aztecas: Pueblo indígena de México de la familia lingüística náhuatl que desarrolló una civilización brillante del siglo XIV hasta la conquista española (1519)

Baer: Criminologo y antropólogo estadounidense.





Batabes: Batavo invasores de origen germánico, ocuparon el territorio de Holanda actual y lucharon contra los Romanos.

De Beccaria, Marqués César: Filósofo y criminalista italiano (1738-1794), autor de un "Tratado de los Delitos y las Penas", de gran importancia en el Derecho Penal.

Bentham y Blakstone, Jeremías Howard: Filósofo, economista y jurisconsulto inglés (1748-1832), fundador de la Escuela "Utilitaria" para la cual el interés es el único móvil de las acciones humanas.

Buentello, Edmundo: Criminólogo y psicólogo mexicano.

Carpizo McGregor, Doctor Jorge: Rector de la Universidad Nacional Autónoma de México de 1985 a 1989; actualmente (1992) ocupa el cargo de Presidente de la Comisión Nacional de Derechos Humanos en México.

Carranza Venustiano: Político mexicano (1859-1920), que derrotó a Huerta y fue presidente de la República, en 1914 y de 1915 a 1920. Convocó en Querétaro el Congreso que promulgó la Constitución de 1917. Murió asesinado.

Constitución Insurgente de Apatzingán: Obra del Primer Congreso Mexicano, promulgada el 22 de octubre de 1814, y basada en la Constitución Española de 1812.

Corán: Libro Sagrado de los Musulmanes, redactado por Mahoma y atribuido por el Profeta a Dios mismo. Está escrito en árabe y consta de 114 capítulos. Colección de dogmas y preceptos morales, constituye el fundamento de la civilización musulmana, la fuente única del derecho, la moral, la administración, etc.



Cortés, Hernán: Conquistador español (1485-1547), intervino en la conquista de Cuba, junto con Don Diego Velázquez (1511). Este le confió la preparación de una expedición a México. Tocó primero en Cozumel luego en Tabasco, donde libró batalla con los nativos, y después en San Juan de Ulúa: fundó la ciudad de Veracruz. Trabajó alianza con los zempoaltecas y los tlaxcaltecas, enemigos de Moctezuma y llegó el 8 de noviembre de 1519 a la capital del Imperio Azteca.

Crofton, Capitán: Inventor irlandés del sistema carcelario que lleva su nombre.

Díaz General Porfirio: General y político mexicano nacido en Oaxaca (1830-1915), que se distinguió en la lucha contra la intervención francesa. Fue presidente de la República en 1876, de 1877 a 1880 y de 1884 a 1911, logrando con su larga permanencia en el Poder algunos progresos para el país. Contra su gestión dictatorial se produjo la Revolución de Madero, y fue derrocado.

Echeverría Alvarez, Licenciado Luis: Político mexicano, nacido en 1922, fue presidente de la República en 1970.

Fernández, Doctor Ramón: Gobernador del Distrito Federal de 1881 a 1884.

Fernández de Lizardi, Joaquín: Escritor mexicano, nacido en la ciudad de México (1776-1827), considerado como el primer novelista hispanoamericano. Es conocido con el seudónimo de "El Pensador Mexicano".

Farr, Enrique: Criminalista italiano (1856-1929), fundador de la criminología moderna.



De Fleury, Andrés: Cárdenas y estadista francés (1653-1743) ministro de Luis XV.

Francfort-sue-le-Main: Ciudad en Alemania; centro bancario e industrial.

Freud, Sigmund: Psiquiatra austriaco, nacido en Freiberg (1856-1939), creador de la teoría del psicoanálisis y de la doctrina del subconsciente, expuestas en sus escritos; de difusión universal.

Goffman, Ervin: Filósofo inglés.

Gorine: Criminólogo y antropólogo estadounidense.

Griffits: Criminólogo y antropólogo estadounidense.

Helénica, Civilización: Epoca griega a partir del siglo III A. C.

Hidalgo y Costilla, Cura Miguel: Sacerdote y patriota mexicano, nacido en Panjamo, Guanajuato (1753-1811), Padre de la Independencia de México. Era párroco de Dolores, Guanajuato, cuando aceptó la jefatura de un movimiento revolucionario en Querétaro. Descubierta la conspiración convocó al pueblo el 16 de septiembre de 1810 y lanzó el célebre "Grito de Dolores" que inició la Revolución Mexicana.

Hopton: Criminólogo y antropólogo inglés.

De Lardizábal y Uribe, Manuel: escritor y jurisconsulto mexicano (1739-1820).

Lombros, César: Médico y criminalista italiano (1835-1909), autor de la teoría que considera al criminal como un enfermo.

Macedo, Miguel S.: (1857-1929) Director de Lecumberri.

Manaya-Dharma-Sastra (Leyes de Manú): Libro sagrado de la India, que expone la doctrina del Brahmanismo. En la mitología india, "Manú", es el padre de los hombres.

Marx Carlos: Filósofo, sociólogo y economista alemán, fundador del "Socialismo Científico", nacido en Tréveris (1818-1883).

Mayas: Familia de pueblos indígenas establecida en Centroamérica, que durante unos dos mil años desarrolló una de las más importantes culturas aborígenes de América. Su historia se puede dividir en tres épocas: Pre-maya, periodo indeterminado que llega hasta el siglo IX de la era Cristiana: Antiguo Imperio (317-987), y Nuevo Imperio (987-1697), es decir, hasta poco después de la conquista española.

Mirabeau, Conde Víctor: Economista francés (1713-1789).

Naciones Unidas: Ver Organización de las Naciones Unidas: ONU.

Nake Paul: Criminólogo y Médico estadounidense.

Narro, Antonio: Biólogo mexicano.



Organización de las Naciones Unidas: ONU: Organización internacional, construida en 1945 (para suceder a la Sociedad de Naciones, creado por el Tratado de Versalles en 1919 y desaparecida en la Segunda Guerra Mundial) por los Estados adheridos a la Carta de las Naciones Unidas (firmada en San Francisco el 26 de junio de 1945), para salvaguardar la paz y la seguridad mundial, y para instruir entre las naciones una cooperación económica, social y cultural.

Panóptico: Dícese del edificio constituido de modo que se pueda ver todo su interior desde un solo punto.

Pende, Nicolás: (1880-1970). médico y profesor italiano, nació en Hoitattaro (Bari) y murió en Génova, fundador de la endocrinología moderna, conocido mundialmente por sus estudios de las glándulas de secreción interna, fundador del Instituto Biotipológico Ortogénico, fue el primero en descubrir el signo de la insuficiencia suprarrenal que lleva su nombre.

Penique: Moneda inflesa, duodécima parte del chelin (vigésima parte de una libra)

De Peralta, Arquitecto Alfonso: Terminó las obras del primer edificio de la Santa Inquisición.

Platón: Filósofo griego, nacido en Atenas (428-347 a 348 a. c.) discípulo de Sócrates y maestro de Aristóteles.

Porfiriato: Epoca del gobierno del General Porfirio Díaz.

Revueltas, José: Escritor y filósofo mexicano, nacido en Durango, Durango en noviembre (1914-1976).



Santo Oficio: Congregación de la Iglesia Católica, cuya misión es la defensa de la fe y las costumbres. Desde 1966 es llamada Congregación para la Doctrina de la Fe.

Savater, Fernando: Escritor español, nacido en 1947, autor de ensayos filosóficos, novelas y obras de teatro.

Savero, Alejandro: Emperador romano (208-235), sucesor de Heliogábalo en el año 222.

Superestructura: Construcción de gran tamaño y complejidad estructural.

Tarascos: Indígenas de México predominantes de los estados de Michoacán, Guanajuato y Querétaro.

Torres Torija, Ingeniero Antonio: Encargado del proyecto arquitectónico de la cárcel de Lecumberri.

Trujillo, General Julián: General y político colombiano (1828-1883), presidente de la República de 1878 a 1880.

Zapotecos: Pueblo indígena de México, que se estableció desde antes de la era cristiana en el actual Estado de Oaxaca y desarrolló una brillante cultura.





Centro de Readaptación Penitenciario
Facultad de Arquitectura
U.N.A.M.

8 . B I B L I O G R A F I A

BIBLIOGRAFIA

Actualidad (folleto), Dirección General de Reclusorios y Centros de Rehabilitación Social del Departamento del Distrito Federal (S.E.P. México: 1978).

Antecedentes históricos (folleto), Dirección General de Reclusorios y Centros de Rehabilitación Social del Departamento del Distrito Federal: México, 1978.

Apuntes Históricas sobre el Sistema Penitenciario de la Ciudad de México (1). Departamento del Distrito Federal, Secretaría General de Desarrollo Social, México, D.F. 1a. Edición, 1988, pág. 271-275.

Clausuro García Ramírez la cárcel de Lecumberri, Hemeroteca "El Universal", México agosto 1976, Pág. 16.

Consejo para evitar la corrupción en las prisiones (folleto) Comisión Nacional de Derechos Humanos: México 1991.

Constitución Política de los Estados Unidos Mexicanos (actualizada el 10 de agosto de 1987). Concordada bajo la dirección de Ignacio Burgoa Urihuela con sus obras: *Harla*, S. A., de C. V., México, Distrito Federal: 1987 título primero, pág. 1-33.

Datos Estadísticos (folleto), Dirección General de Reclusorios y Centros de Rehabilitación Social del Departamento del Distrito Federal, SEP. 1978.

Diagnóstico de las Prisiones en México (1991), CNDH: Cap. II, Pág. 71, 73 y Cap. III, pág. 74, 79 y 80.





El alcance de la delincuencia en el decenio de 1990, Hoja # 1.

El delito (Congreso). Organización de las Naciones Unidas: 1990.

El delito, un problema mundial que exige una respuesta mundial, Congreso sobre el delito, 1990 folletos # 1, # 2 y # 6.

En la propuesta se recalcará la preparación al interno para que pueda trabajar cuando haya recuperado su libertad, Bambi, Excelsior, enero 1992, sección B, pág. 1 y 4.

Especialmente grave es el problema de escasez de defensores de oficio. Bambi, Excelsior, enero 1992, Sección B, pág. 1, 3 y 4.

Estadísticas sobre averiguaciones previas e incidencia.

El Palacio de Lecumberri, Archivo General de la Nación, México, Distrito Federal: 1991.

Guía para visitar a una persona privada de su libertad en los Centros de Reclusión del Distrito Federal. Comisión Nacional de los Derechos Humanos: 1991.

Información obtenida por el Instituto de Capacitación Penitenciario (INCAPE), Dirección General de Reclusorios y Centros de Readaptación Social, Lic. Gerardo Islas Rodríguez; Jefe de la Unidad Departamental de Convenios Interinstitucionales. 1991.

Justificación. Desarrollo del Programa de la Unidad Departamental de Supervisión a Tratamiento para el Periodo 1990.

La ONU en acción 1987.

La propuesta y el reporte constituyen el primer paso firme y trascendente de la reforma a los reclusorios. Bambi. Excelsior, enero 1992, Sección B, Pág. 1, 3 y 11.

La realidad penitenciaria en México, Jorge Acuña Gallardo, Ramiro Javier Carillo Ramos, Félix Octavio Campos Flores, Hortencio Zagal Lagunas: México: 1974.

Las Naciones Unidas y la Prevención del Delito y Justicia Penal. Publicaciones de la ONU: 1990.

Lecumberri: una historia inconclusa. Víctor Manuel García Romero. Tesis de Maestría en Docencia e Investigación, Facultad de Arquitectura, UNAM, México: 1989, tomos I II y III.

Manual de Conocimientos básicos para el personal de Centros Penitenciarios. Antonio Sánchez Galindo: México: 1990, 3a. Edición, Comisión Nacional de Derechos Humanos, Pág. 21-32.

Manual de Prisiones: la pena y la prisión, Sergio García Ramírez, 2a. Edición: editorial Porrúa, México, 1980.

México a través de los Siglos: historia antigua y de la conquista. Chavero D. A. Tomo I, Editorial Cumbre, S. A. México: 1973.

Museo Nacional de la Fotografía (tesis profesional), José Guillermo Marín García; México: 1990.



Centro de Readaptación Penitenciario

Facultad de Arquitectura

U.N.A.M



Panóptico. Jeremías Bentham, Archivo General de la Nación, México: 1980.

Penitenciarismo: la prisión y su manejo (conferencia), Lic. Antonio Sánchez Galindo, Facultad de Derecho, noviembre 1991.

Población Económicamente Activa por municipio y captación principal según rama de actividad económica, según Censo 1980: INEGI, cuadro # 7, Pág. 31-35.

Primeros auxilios en Derechos Humanos (folleto), Comisión Nacional de Derechos Humanos, México, 1991.

Prisión abierta, Elías Neuman, 2a. edición, Editorial Depalma, Buenos Aires, Argentina: 1984, pág. 10-17.

Programa de Tratamiento Auxiliares en Reclusorios, Pág. 5-7 y 25-27.

Propuesta del Dr. Jorge Carpizo para reformar y dignificar el sistema en los reclusorios hasta sus propios cimientos. Bambi, Excelsior, enero 1992, Sección B, pág. 1, 8 y 9.

Reglamento de Construcciones para el Distrito Federal, 11a. Edición, Editorial Porrúa, México, Distrito Federal: 1990.

Reglamento de Reclusorios del Distrito Federal.

Ruta 5: Centro Histórico de la Ciudad de México (folleto) Dirección General de Acción Cívica, Cultural y Turística, D. D. F., México: 1991.

Túnel de 70 metros a 2.5 metros de profundidad, Hemeroteca, "El Universal", abril 1976, pág. 10-12.

Viviendas particulares por municipio, disponibilidad de energía eléctrica y agua entubada, según disponibilidad y tipo de drenaje, según Censo 1980; INEGI, cuadro # 22, pág. 86 y 87.

Comisión Nacional de Derechos Humanos (Congreso Internacional.
"La experiencia del Ombudsman en la actualidad".
México, D. F., noviembre 1991.

- 1) ISRAEL Miriam Ben Porat.
- 2) GUATEMALA Lic. RAMIRO de León Carpio "La experiencia de Ombudsman en Guatemala".
- 3) COLOMBIA Jaime Cordoba Treviño. "Procurador Delegado para la Defensa de los Derechos Humanos".
- 4) ALBERTA, CANADA Harley Johnson "Brisfing notes for presentation to the Human Rights Commission of México".
- 5) BRITISH COLUMBIA, CANADA Stephen Uwen. "La Institución de Ombudsman un concepto para la democracia mundial".
 - a) Manitoba, Canadá Dr. Gordon Earle.
 - b) Ontario, Canadá Roberts Janieson
 - c) Dinamarca Dr. Han Gammeltoft Hnsen.
 - d) España Dr. Alvaro Gil-Robles y Gil-Delgado.
 - e) Inglaterra Dr. David Yardlye.



- f) Puerto Rico Dr. Ricardo Adolfo de Castro
 g) Francia..... Dr. Maurice Grimaud.
 h) México..... Dr. Juventino V. Castro y Castro.
 i) Holanda..... Dr. M. Costing
 j) Rumania..... Dr. Iom Dancea
 k) Suecia..... Dr. Claes Eklundh
 l) Noruega..... Dr. Arne Fliflet
 m) Portugal..... Dr. Luis Silveira

