

2 ej 2

UNIVERSIDAD NACIONAL AUTONOMA DE MEXICO

FACULTAD DE ARQUITECTURA

ESCUELA SECUNDARIA TECNICA AGROPECUARIA

TESIS

que para obtener el titulo de

ARQUITECTO

presenta

RAYMUNDO ARGUELLO

JUAN JOSE CASTILLO RODRIGUEZ

TESIS CON
FALLA DE ORIGEN



UNAM – Dirección General de Bibliotecas Tesis Digitales Restricciones de uso

DERECHOS RESERVADOS © PROHIBIDA SU REPRODUCCIÓN TOTAL O PARCIAL

Todo el material contenido en esta tesis está protegido por la Ley Federal del Derecho de Autor (LFDA) de los Estados Unidos Mexicanos (México).

El uso de imágenes, fragmentos de videos, y demás material que sea objeto de protección de los derechos de autor, será exclusivamente para fines educativos e informativos y deberá citar la fuente donde la obtuvo mencionando el autor o autores. Cualquier uso distinto como el lucro, reproducción, edición o modificación, será perseguido y sancionado por el respectivo titular de los Derechos de Autor.


TESIS CON FALLA DE ORIGEN

INDICE

- I.- AMBITO REGIONAL
Introducción
Antecedentes Físicos
Antecedentes Históricos
Aspectos Económicos
Aspectos Demográficos
Producción
Sistema de Ciudades
Sistema de Enlaces
- II.- DELIMITACION DE LA ZONA DE ESTUDIO
Datos de Población
Proyecciones de Población
Hipótesis Propuesta
Ubicación de la Poligonal
- III.- ANALISIS DEL MEDIO FISICO
Introducción
Topografía
Edafología
Geología
Usos del Suelo
Cima
Conclusiones (usos propuestos)
- IV.- ESTRUCTURA URBANA
Crecimiento Histórico
Tenencia de la Tierra
Valor del Suelo
Densidad de Población
Uso del Suelo



UNAM

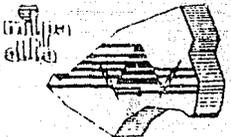

UNDA
Calidad de Construcción
Densidad de Construcción

- VI.- INFRAESTRUCTURA
 - Agua Potable
 - Drenaje
 - Energía Eléctrica

- VII.- EQUIPAMIENTO URBANO
 - Educación
 - Comercio
 - Recreación
 - Servicios Administrativos
 - Abasto

- VIII.- VIALIDAD Y TRANSPORTE
 - Puntos Conflictivos
 - Rutas


- IX.- CONCLUSIONES O PROPUESTAS

- X.- PLANOS DE INVESTIGACION



UNIZAM arquitectura

UNIZAM arquitectura

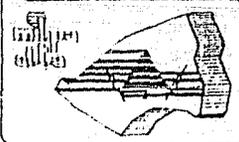

EL DESARROLLO URBANO DE LA ZONA METROPOLITANA DE LA CIUDAD DE MEXICO.

ANTECEDENTES


DESDE SU FUNDACION, HACE ALREDEDOR DE SEIS SIGLOS, LA HOY CIUDAD DE MEXICO HA DESEMPEÑADO UNA FUNCION PROMINENTE EN LA HISTORIA DEL PAIS, COMO ASIENTO DE LOS PODERES POLITICOS Y COMO PRINCIPAL CENTRO DE ACTIVIDADES SOCIO-ECONOMICAS.

SU CONDICION COMO CENTRO Y BUCLEO DE LA VIDA FAMILIAR Y NACIONAL DATA DESDE LOS TIEMPOS PREHISPANICOS, DONDE SU LOCALIZACION GEOGRAFICA PERMITIA EL CONTROL SOBRE LOS DIVERSOS GRUPOS INDIGENAS VECINOS. DENTRO DEL SISTEMA URBANO COLONIAL ERA UN HECHO REAL QUE LA VIDA ECONOMICA DEL PAIS FUE CONTROLADA DESDE LA CIUDAD DE MEXICO.

CON EL ESTALLIDO DE LA GUERRA DE INDEPENDENCIA (1810-1821) LA TASA DE CRECIMIENTO DEL PAIS DECLINO POR PRIMERA VEZ EN TRES SIGLOS Y ESTA TENDENCIA CONTINUO DURANTE LOS SIGUIENTES 50 AÑOS LA INESTABILIDAD Y LA AGITACION POLITICA FUERON OBSTACULOS PARA LA CONCENTRACION POBLACIONAL EN LA CAPITAL.

CON LA REFORMA SE DIO UN PROCESO DE DESARROLLO DE AREAS URBANAS POR LA DISPONIBILIDAD DE GRANDES EXTENSIONES DE TERRENOS URBANOS QUE ESTIMULARON A LA OLIGARQUIA RURAL A INVERTIR EN LAS CIUDADES.

LA INTERVENCION Y OCUPACION EXTRANJERA, LA GUERRILLA REPUBLICANA Y LA EXPULSION DE LOS FRANCESES AUMENTARON LA INTRANQUILIDAD NACIONAL Y NOS ES SIRO HASTA EL REGIMEN PORFIRIANO CUANDO SENTIO UNA INFLUENCIA ESTABILIZADORA QUE REIMPUSO EL ORDEN POLITICO. HUBO UN INCREMENTO CONSIDERABLE DE LA INVERSION EXTRANJERA EN AGRICULTURA, MINERIA, ENERGIA Y FERROCARRILES; ACTIVIDADES QUE DE ALGUNA MANERA ALTERARON EL ORDENAMIENTO FISICO ESPACIAL.

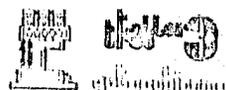

UNAM
arquitectura

arquitectura



DURANTE ESTE PERIODO SE DIO UN AUMENTO ACELERADO DE LA POBLACION. PARA 1900 HABIA 245 MIL HABITANTES EN LA CIUDAD DE MEXICO. LA VELOCIDAD DE SU CRECIMIENTO COMO TAMBIEN LA DE LA CIUDAD DEL CRECIMIENTO SE DIO EN LOS ULTIMOS 25 AÑOS DEL SIGLO XIX.


LA PARTICULAR PROBLEMÁTICA QUE EN NUESTROS DIAS AFECTA AL D.F. TIENE SUS RAÍCES EN EL ACELERADO CRECIMIENTO QUE SE REGISTRO EN LOS ULTIMOS 40 AÑOS, IMPULVADO POR EL PROCESO DE INDUSTRIALIZACION Y EL ESQUEMA CENTRALISTA DE QUE VIRO ACOMPAÑADO.

CAUSAS DE CRECIMIENTO EN LA CIUDAD DE MEXICO.


EL CRECIMIENTO DEMOGRAFICO Y URBANO QUE REGISTRA EL D.F. COMO YA SE DIJO ANTERIORMENTE HA SIDO IMPULSADO POR EL PROCESO DE INDUSTRIALIZACION QUE EXPERIMENTO LA REPUBLICA A PARTIR DE LA DECADA DE LOS 40AS, LO QUE GENERO LA CONCENTRACION DE LA POBLACION EN LAS CIUDADES, PARTICULARMENTE EN LA CAPITAL DEL PAIS.

LAS EMPRESAS NACIONALES GRACIAS EN GRAN PARTE AL GOBIERNO DE LA REPUBLICA FUERON ESTIMULADAS POR EXENCIONES FISCALES Y LA POLITICA DE " SUSTITUCION DE IMPORTACIONES ", SE ABRIERON MERCADOS NACIONALES GRACIAS A LA RED DE CARRETERAS. DE 1940-1960 LA MANO DE OBRA SECUNDARIA AUMENTO DEBIDO A LA INDUSTRIALIZACION, ADEMAS DE QUE ATRAJO A UNA INMERSA CANTIDAD DE INMIGRANTES, ESTA AFLUENCIA MASIVA DE POBLADORES HACIA LA CIUDAD DE MEXICO Y SU ZONA METROPOLITANA, SE TRAJUO EN UNA DEMANDA ALTERADA DE SERVICIOS.

OTRA DE LAS CAUSAS FUE EL MEJORAMIENTO DE LAS CONDICIONES HIGIENICAS QUE DIERON FIN A LAS IRREGULARIDADES DELA MORTALIDAD QUE DABAN LAS EPIDEMIAS EN SIGLOS ANTERIORES.

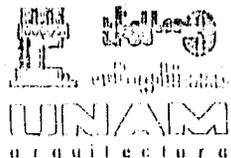

UNIAM
arquitectura

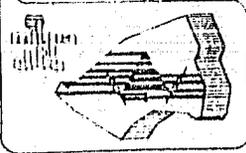

FORMACION DE LA ZONA METROPOLITANA

AUNQUE EL LUGAR DE LA CIUDAD DE MEXICO Y SUS CARACTERISTICAS ESTEN DETERMINADAS POR FACTORES HISTORICOS, POLITICOS, ECONOMICOS Y CULTURALES, SU CRECIMIENTO FISICO DEMOGRAFICO SE EXPLICA POR LOS SIGUIENTES FACTORES:


EN PRIMER TERMINO POR LA AMPLIACION DE LOS LIMITES FISICOS; LA ZONA METROPOLITANA ABSORBO -- UNA PRIMERA CORONA POR CIRCUNSCRIPCIONES SUBURBANAS (DELEGACIONES) EN EL D.F. 1950 SALIO DE LOS LIMITES DEL D.F., ABARCANDO EL MUNICIPIO DE TLANFANTLA, CUYA INDUSTRIA CRECIA AL NORTE - DE LA CIUDAD.

ES HASTA 1970 CUANDO TODO EL D.F. FORMA PARTE DE LA ZONA METROPOLITANA SALVO LA DELEGACION -- MILPA ALTA, FUERON CINCO NUEVOS MUNICIPIOS DEL ESTADO DE MEXICO, (ATIZAPAN DE ZARAGOZA, TULTI TLAN, NEZAHUALCOYOTL, CUAUTITLAN, Y COACALCO) SITUADOS PRINCIPALMENTE AL NORTE DEL CONGLOMERADO, LOS QUE MARCARON LA NUEVA ETAPA DE CRECIMIENTO ESPACIAL URBANO.


LAS ACTIVIDADES ECONOMICAS, SOCIALES Y POLITICAS DEL D.F. Y DEL ESTADO DE MEXICO, QUE INCIDEN EN LA FORMACION DE LA ZONA METROPOLITANA SON COMPLEMENTARIAS Y DE PRIMERA IMPORTANCIA.

POR UNA PARTE EL D.F. ES EL MAYOR CENTRO DE ACTIVIDADES TERCIARIAS DEL PAIS, SEDE DE LOS TRES PODERES FEDEALES DE LA UNION, PRINCIPAL CENTRO DE PRESTACIONES DE SERVICIOS Y PUNTO NEURALGICO DEL COMERCIO NACIONAL; POR OTRA PARTE LOS MUNICIPIOS CONURBADOS DEL ESTADO DE MEXICO, HAN SIDO A ULTIMAS FECHAS EL LUGAR DE UN ASENTAMIENTO PAULATINO DE LA INDUSTRIA Y DE VOLUMENES CA DA VEZ MAS MAYORES DE LA POBLACION DE TODOS LOS NIVELES SOCIALES.

LAS ZONAS INDUSTRIALES SURGIERON EN TODOS LOS SITIOS, PRIMERO EN EL INTERIOR MISMO DE LA CIUDAD, A UN LADO Y A OTRO DE LAS VIAS DEL FERROCARRIL DEL NORTE (CUAUTITLAN, VALLEJO, ETC), - DESPUES A LO LARGO DEL EJE DE LA CARRETERA MEXICO-QUERETARO. EL HECHO DE QUE EL TRANSPORTE --

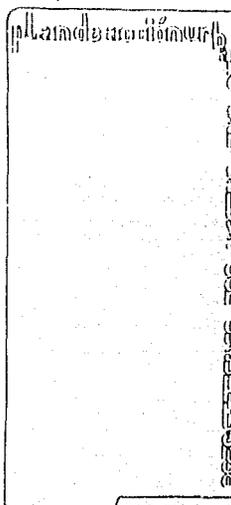

PAG 5

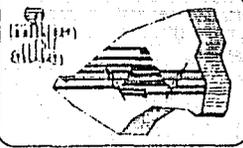

FERROCARRIL SEA POCO COSTOSO, HA SIDO LA CAUSA DE LA INDUSTRIALIZACION DE AZCAPOTZALCO, NEPANTLA Y SAN BARTOLO NAHUALPAN.

DEBIDO A LA CENTRALIZACION DEL PODER POLITICO Y ADMINISTRATIVO, SE INCITABA A LAS EMPRESAS A SITUARSE EN LA CAPITAL MISMA. LA COMPLEJIDAD DE LAS GESTIONES, LA NECESIDAD DE INFORMACION ADMINISTRATIVA, OBLIGA A TENER CONTACTOS PERSONALES CONSTANTES.

CONFORMACION DE LA ZONA METROPOLITANA

LA ZONA METROPOLITANA DE LA CIUDAD DE MEXICO COMPRENDE EL D.F., 53 MUNICIPIOS DEL ESTADO DE MEXICO Y UN MUNICIPIO DEL ESTADO DE HIDALGO.

SU SUPERFICIE ES EN HECTAREAS DE 786,000 DONDE EL 15% ESTA OCUPADO POR URBANIZACION CONTINUA EL 27% SE MANTIENE COMO ZONA AGRICOLA, EL 20% ES FORESTAL, EL 37% FORESTAL SEMIARIDA Y EL RESTO ESTA CONSTITUIDO POR ERIALES Y CUERPOS DE AGUA.

EN CONJUNTO ABARCA LAS SUBCUENCAS DE LA CIUDAD DE MEXICO, CUAUTITLAN, CHALCO, CHURUBUSCO, TEOTIHUACAN, TEXCOCO, XOCHIMILCO Y PARCIALMENTE LA CUENCA DE HIDALGO.

TIENE COMO LIMITES NATURALES:

AL NORTE EN SENTIDO OESTE-ESTE POR LA LINEA QUE UNE LAS ELEVACIONES DE LOS CERROS XALPAN, GORDO Y COLORADO.


AL ESTE EN SENTIDO NORTE- SUR POR CERROS COLORADO, CHAME, EL MIRADOR, TELAPUM Y LOS VOLCANES IZTACCIHUATL Y POPOCATEPETL, AJUSTADOS A LOS LIMITES POLITICOS DEL ESTADO DE MEXICO.

AL SUR POR LOS LIMITES POLITICOS DEL D.F., CON EL ESTADO DE MORELOS.



UNAM
arquitectura

PAG. 6

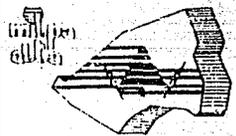

AL OESTE POR LOS LIMITES POLITICOS DEL D.F., CON EL ESTADO DE MEXICO.

EL AREA URBANA CONTINUA EN LA CIUDAD DE MEXICO Y A SU VEZ TIENE ABARCANDO EL D.F., CON -- SUS 16 DELEGACIONES POLITICAS Y 17 MUNICIPIOS DEL ESTADO DE MEXICO CON UNA POBLACION ESTIMADA ACTUALMENTE EN 18 MILLONES Y UNA TASA DE CRECIMIENTO MEDIO ANUAL INTERCENSAL (1970-1980) DEL 1.5% PARA EL D.F., Y 4.77% PARA EL ESTADO DE MEXICO.

SIENDO LA MITAD DE LA POBLACION DE ORIGEN RURAL QUE HA EMIGRADO A LA CIUDAD DE MEXICO EN BUSCA DE MEJORES CONDICIONES DE VIDA.

CON BASE EN LA ESTRATEGIA ESTABLECIDA EN EL PROGRAMA GENERAL DE DESARROLLO URBANO DEL D.F. LA CIUDAD SE ZONIFICA EN DOS AREAS: LA PRIMERA DESTINADA AL DESARROLLO URBANO Y LA SEGUNDA QUE ABARCA EL 57% DEL D.F., PARA LA CONSERVACION ECOLOGICA DE LA CUAL FORMA PARTE NUESTRA ZONA DE ESTUDIO.

ACTIVIDAD ECONOMICA

LA ACTIVIDAD ECONOMICA DEL D.F., OCUPA UN LUGAR PREDOMINANTE DENTRO DE LA ECONOMIA NACIONAL, PUESTO QUE PARTICIPA CON EL 27% DEL PROGRAMA INTERNO BRUTO (PIB) Y EL 16.20% DE LA POBLACION ECONOMICAMENTE ACTIVA (PEA).


EL MAYOR NUMERO DE INDUSTRIAS SE UBICAN EN LAS DELEGACIONES: CUAUHTEMOC, AZCAPOTZALCO, -- MIGUEL HIDALGO, GUSTAVO A. MADERO, CUAJIMALPA Y MILPA ALTA, ESTAN ESTABLECIDAS EMPRESAS -- EN MENOR MAGNITUD. LA RAMA TEXTIL Y DEL VESTIDO POR TRADICION SE HAN SITUADO EN LAS JURISDICCIONES CENTRALES COMO CUAUHTEMOC, VENUSTIANO CARRANZA E IZTACALCO.

TAMBIEN EXISTE UNA AGUDA CONCENTRACION COMERCIAL Y DE SERVICIOS EN LA ZONA CENTRO, EN -- EL LA SE ASIENTAN LOS PODERES FEDERAL, EJECUTIVO, LEGISLATIVO Y JUDICIAL, Y UN ALTO PORCENTAJE DE OFICINAS DE ADMINISTRACION PUBLICA.

LA ACTIVIDAD AGRICOLA PASA A OCUPAR UN LUGAR SECUNDARIO, UBICANDOSE EN LOS 36 POBLADOS -- EXISTENTES EN EL AREA DE CONSERVACION ECOLOGICA.



plano de arquitectura

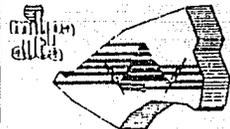

ASPECTOS GENERALES DE LA DELEGACION MILPA ALTA

LA DELEGACION MILPA ALTA ES UNA DE LAS DELEGACIONES SUBURBANAS CON POCA POBLACION, SE ENCUENTRA AL SUR DEL D.F., CON UNA SUP. DE 281 KMS, PERTENECE DENTRO DE LA ZONA METROPOLITANA DE LA CIUDAD DE MEXICO, AL AREA DE CONSERVACION ECOLOGICA, POR SU EXTENSION OCUPA EL SEGUNDO LUGAR RESPECTO A LAS DEMAS DELEGACIONES.

LIMITES Y COLINDANCIAS

AL NORTE CON LA DELEGACION XOCHIMILCO Y TLAHUAC, AL SUR CON EL ESTADO DE MORELOS AL ESTE CON EL ESTADO DE MEXICO Y AL OESTE CON LA DELEGACION TLALPAM.

TOPOGRAFIA


EL TERRITORIO DE LA DELEGACION MILPA ALTA, ES SUMAMENTE IRREGULAR, ESTE FORMA PARTE DE LA SIERRA CHICHINAUHTZIN, MISMA QUE CORRE DE ESTE A OESTE EN EL EXTREMO SUR DEL VALLE DE -- MEXICO.

MOVIMIENTOS MIGRATORIOS

SE HA VISTO QUE EXISTE UN MOVIMIENTO DE POBLACION EN MILPA ALTA, PRINCIPALMENTE DE TRABAJADORES DEL CAMPO Y SUS FAMILIARES MISMOS QUE EMIGRAN DE LOS ESTADOS DE MEXICO Y MORELOS EN FORMA TEMPORAL, ASIMISMO AL AREA URBANA DEL D.F., Y POSTERIORMENTE REGRESAN AL LUGAR DE ORIGEN.


ACTIVIDADES BASICAS

LAS ACTIVIDADES DE LAS RAMAS DE ACTIVIDADES PRODUCTIVAS SON:

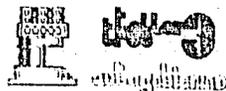

UNAM
arquitectura

UNAM
arquitectura

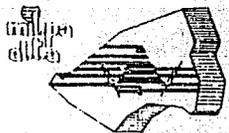

ACTIVIDADES TERCIARIAS	60%
ACTIVIDADES SECUNDARIAS	10%
ACTIVIDADES PRIMARIAS	22%
ACTIVIDADES EVENTUALES	8%

USO DEL SUELO

EL USO DEL SUELO SE DISTRIBUYE DE LA SIGUIENTE FORMA:

USOS	KM2	%
URBANOS	12.70	4.5
NO URBANOS	268.30	94.5

USOS URBANOS Y SU DISTRIBUCION

USOS	KM2	%
HABITACIONAL	7.90	62.2
USOS	KM2	%
INDUSTRIAL	1.50	9.1
SERVICIOS	1.90	14.9
MIXTOS	1.00	7.9
ESPACIOS ABIERTOS	<u>0.75</u>	<u>5.9</u>
T O T A L	12.70	100.0



APROVECHAMIENTO DE ECOSISTEMA

SUPERFICIE CULTIVABLE, CULTIVADA Y COSECHADA

EL CULTIVO OCUPA EL PRIMER LUGAR COMO FUENTE DE ECONOMIA DE MILPA ALTA EL NOPAL, SIGUIENDO EL CULTIVO DEL MAIZ, EL CULTIVO DEL MAGUEY ESTA CONSIDERADO EN TERCER LUGAR TAMBIEN SE CULTIVA LA PAPA, QUELITES, AMARANTO, GUAUZONTLE Y CHICHICILTE, EXISTE TAMBIEN EL CULTIVO DE VERDURAS COMO LECHUGA, ACELGAS, COL, ETC.


SE PRODUCEN FRUTAS, ESTAS CASI NO SE COMERCIALIZAN, DE LAS FLORES UNICAMENTE SE COMERCIALIZA EL CEMPALXUCHITL, LA PALMA Y LA NUBE.

EN CUANTO A LOS PORRAJES ENCONTRAMOS LA PASTURA, DEL MAIZ, CEBADA Y AVENA. LOS PRINCIPALES CULTIVOS SEGUN LA MAGNITUD DE LA SUPERFICIE COSECHADA:

EL NOPAL, EL MAIZ, CHICHARO, PAPA, FRIJOL, AVENA Y ALFALFA. ENTRE LOS FRUTALES Y AGAVES - EL MAGUEY CORRESPONDE AL PRIMER LUGAR POR LAS PLANTAS SEMBRADAS Y EN PRODUCCION, LA PRODUCCION PERMANENTE DEL NOPAL Y SU COMERCIALIZACION LO HACEN UNO DE LOS MAS IMPORTANTES EN EL RENGLON DE LA AGRICULTURA. ESTE CULTIVO COMENZO A PRACTICARSE A MEDIADOS DE LA DECADA DE LOS 50as.

BOSQUES MADERABLES Y PASTOS

EN MILPA ALTA LAS TIERRAS DE LABOR DE LA ZONA SON TEMPORAL Y SOLO UNA MINIMA PARTE CONTIENE TIERRAS DE HUMEDAD, EL AREA DE LOS BOSQUES ABARCA LA MAYOR PARTE DE TODA LA SUPERFICIE APROVECHABLE Y EN ELLAS SE ENCUENTRAN ESPECIES DE ARBOLES MADERABLES Y NO MADERABLES, TIERRAS IMPRODUCTIVAS NO HAY.

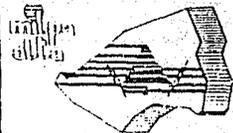

INFRAESTRUCTURA PRODUCTIVA Y DE SERVICIOS PUBLICOS

INDUSTRIAL: DENTRO DE LAS INDUSTRIAS DE MILPA ALTA PODEMOS MENCIONAR LA PRODUCCION DEL MOLE QUE SE LOCALIZA EN SAN PEDRO ATOCPLAN, LA ELABORACION DE DICHO PRODUCTO SE EFECTUA EN LOS HOGARES DEL LUGAR. LA FABRICACION DE ESCOBETAS ES EN SAN PABLO OXTOTEPEC Y SE MANUFACTURAN EN LAS PROPIAS CASAS, CON MATERIAL RECOLECTADO DEL CAMPO.

LA ELABORACION DEL CARBON, OBTENIENDO LA MATERIA PRIMA EN LOS POZQUES.

COMERCIAL

LA PRODUCCION ECONOMICA DE MILPA ALTA LA TIENEN EN LA CIUDAD DE MEXICO Y SU MERCADO MAS IMPORTANTE EN EL MISMO LUGAR.

LO QUE MAS SE TRANSPORTA ES EL NOPAL, MOLE Y ALGUNOS PRODUCTOS DE RECOLECCION COMO SON LA TIERRA PARA LAS MACETAS.

SERVICIOS

LAS PRINCIPALES FUENTES DE ABASTECIMIENTO DE AGUA EN MILPA ALTA SON POZOS HIDRAULICOS UBICADOS EN SAN ANTONIO TECOMITL, SON LOS QUE ABASTECEN TODOS LOS TANQUES DE CADA UNO DE LOS PUEBLOS.

LAS VIVIENDAS QUE CUENTAN CON ALCANTARILLADO ALCANZAN UN PROMEDIO DEL 15.7%. EN TODOS LOS PUEBLOS EXISTE ALUMBRADO PUBLICO RELATIVAMENTE DISTRIBUIDO POR LA CABECERA DELEGACIONAL.


ARTESANAL

ARTESANIA TEXTIL: EN ALGUNOS PUEBLOS SE PRACTICA ESTE TIPO DE ARTESANIAS EN TLACOTENCO ES DONDE SE TIENE MAYOR IMPORTANCIA LA PRODUCCION Y A NIVEL FAMILIAR.



UNAM

ES UN PRODUCTO DE LA INDUSTRIA NACIONAL

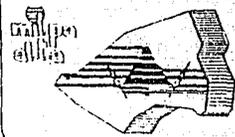

AGRICOLA Y GANADERA

LA AGRICULTURA SE PUEDE CALIFICAR COMO PRIMITIVA POR SU FORMA, ES DE TEMPORAL, YA QUE SE CARECE DE AGUA POR IRRIGACION MOTIVO POR EL CUAL ES ANUAL.

EN LA DELEGACION MILPA ALTA EXISTE LA PROPIEDAD COMUNAL Y EJIDAL, EL TOTAL DE AREA SIENDO APROVECHABLE EL 17% EL CUAL, CONSTITUYE LA PROPIEDAD PARTICULAR, SIENDO EL 79% A LA COMUNAL Y EL 4% A LA EJIDAL.

LA CRIA DE GANADO ALCANZA UN NIVEL MAS ELEVADO QUE EL GANADO MAYOR.

VIAS Y MEDIOS DE COMUNICACION.


A MILPA ALTA SE LIEGA POR EL LADO DE XOCHIMILCO, POR EL DE TLAHUAC, ES EL OTRO ACCESO, -- POR XOCHIMILCO HAY DOS CAMINOS BIEN POR SAN MATEO XALPA PASANDO POR SAN ANDRES AHUAYUCAN, SANTA CECILIA TEPETLAPA Y SAN SALVADOR CUAUHTENCO QUE ES EL PRIMER POBLADO DE MILPA ALTA O BIEN POR NATIVITAS ATRAVESANDO SANTA CRUZ ACALPIXCA HASTA LLEGAR A TULYEHUALCO EN DONDE ENTRONCA LA CARRETERA QUE TRASLADA A MILPA ALTA POR EL LADO DE TLAHUAC HAY QUE CORTAR POR LA CALZADA ERMITA-IZTAPALAPA.

SERVICIOS PUBLICOS

SE HAYAN EN MILPA ALTA DEPENDENCIAS DE SERVICIOS PUBLICO Y QUE LA GENTE SALE DE SUS PUEBLOS PARA ARREGLAR TRAMITES, ASI COMO OFICINAS DE LA DELEGACION DE REGISTRO CIVIL, JUZGADOS, AGENCIAS DEL MINISTERIO PUBLICO, CENTROS DE SALUD Y HOSPITALES.

COMERCIO


SAN SALVADOR NO CUENTA CON UN MERCADO PROPIO Y NO HAY ACCION CON LOS DEMAS POBLADOS PROXIMOS, ADEMÁS NO SATISFACE LA DEMANDA PROPIA DE SAN SALVADOR.

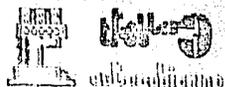

UNAM
arquitectura

plano de arquitectura

PAG. 12

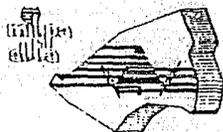

COMUNICACION

SAN SALVADOR CUAUHTENCO Y LOS POBLADOS PROXIMOS A ESTE, NO CUENTAN CON LOS SERVICIOS DE COMUNICACION APROPIADOS EN ESTE BUEN ESTADO, ADEMAS NO TIENE NINGUNA ACCION DIRECTA ENTRE ESTOS POBLADOS, ASI DEBIENDO CENTRALIZAR ESTE TIPO DE COMUNICACION.

RECREACION



SAN SALVADOR CUAUHTENCO Y LOS POBLADOS QUE SUPUESTAMENTE TIENEN INFLUENCIA CON ESTE NO CUENTAN CON EL SUFICIENTE EQUIPAMIENTO.

ANTECEDENTES HISTORICOS DE LA LOCALIDAD DE SAN SALVADOR CUAUHTENCO

AL NOROESTE DE LA DELEGACION MILPA ALTA SE LOCALIZA EL PUEBLO DE SAN SALVADOR CUAUHTENCO, CON UNA POBLACION DE 4,969 HABITANTES EN EL AÑO DE 1987, CON UNA TENDENCIA DE CRECIMIENTO HACIA EL NORTE Y HACIA EL NOROESTE DE MANERA DISPERSA.

LA SUPERFICIE DE LA LOCALIDAD ES DE 6,913 HECTAREAS, SU SUELO ES MONTAÑOSO EN SU MAYOR PARTE SURCADO POR UN GRAN NUMERO DE BARRANCAS, EL 80% DEL TERRITORIO DE LA DELEGACION ABARCA LA ZONA MONTAÑOSA QUE CONSTITUYE EL LIMITE SUR DEL VALLE DE MEXICO, LA SUPERFICIE POR LO TANTO ES FUERTES PENDIENTES. CON RESPECTO A LA OROGRAFIA ESTA CONFORMADA POR EL VOLCAN TEUHTLI DE 2700 MTS, LOS CERROS CUAHTZIN DE 3497 MTS, EL TULMIAC DE 3,327 MTS, EL OCOTECATL DE 3,421 MTS. Y EL CHICHIHUATZIN DE 3,450 MTS. EL CLIMA ES TEMPLADO CON LLUVIAS EN EL VERANO, SU TEMPERATURA VARIA ENTRE LOS 10 GRADOS Y 17 LA PRECIPITACION PLUVIAL VARIARIA DE 800 m.m. A 1,500 m.m. ANUALES LOS VIENTOS DOMINANTES SON EL NOROESTE CON VARIACIONES EN EL INVIERNO QUE VAN DE SUR A NORTE.

LA VEGETACION NATURAL SE CARACTERIZA EN SU MAYORIA POR BOSQUES DE CONIFERAS Y ENCINOS QUE CUBREN GRAN PARTE DE LA EXTENSION TERRITORIAL DE LA DELEGACION. CUAUHTENCO NOMBRE DE ORIGEN NAHUATL CUYO SIGNIFICADO ES " EN LA ORILLA DEL BOSQUE ".

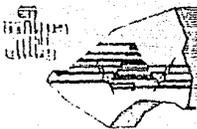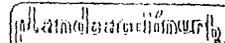

A FINES DEL SIGLO XVI EL AUMENTO DE LA DEMANDA DE MATERIAS COMO: MADERA, LANA Y CARBON, - QUE SE MARCABAN EN LA CIUDAD DE QUILICHUÁN, LE DA LUGAR EN ESTE PERIODO SE EMPLEARA A COLONIZAR CUAUHTENCO POR INDIGENAS DE VARIOS LADOS (CICHIMECAS, TOLTECAS).


CUAUHTENCO RECIBE EL NOMBRE DE SAN SALVADOR, POR PARTE DE LOS FRANCISCANOS, QUIENES LLEVARON A CABO LA CONSTRUCCION DEL TEMPLO DEL SANTO PATRON VENERADO CADA AGOSTO, ESTE TEMPLO LO ASENTARON POSIBLEMENTE SOBRE LOS RESTOS DE UN TEOCALLI.

A PRINCIPIOS DEL SIGLO XVII SAN SALVADOR CUAUHTENCO FORMO PARTE DEL NUEVO MODO DE PRODUCCION (DESPOTICO TRIBUTARIO) DONDE POSIBLEMENTE EN ESTE PERIODO SE PRECEPTARA UN INCREMENTO DEMOGRAFICO EN EL POBLADO, DEBIDO A LA LLEGADA DE MAS INDIGENAS DE OTROS LADOS PARA TRABAJAR EN LA EXPLOTACION DEL BOSQUE.


LOS CONFLICTOS SOBRE LOS DERECHOS DEL MONTO COMUNAL SE INICIARON DESDE EL SIGLO XVIII, -- AUNQUE A LA FECHA NO SE HAN TERMINADO DICHS CONFLICTOS CON LOS DIEZ PUEBLOS RESTANTES DE LA DELEGACION MILPA ALTA.

A PRINCIPIOS DEL SIGLO XIX CUANDO CUAUHTENCO SE ENFRENTO JUNTO CON EL RESTO DEL PAIS A LA RESOLUCION DE LAS CONTRADICCIONES SOCIALES QUE ENTRARON EN PEOR MOMENTO POR LA CRISIS TOTAL DEL MODO DE PRODUCCION COLONIAL.

EL PUEBLO DE CUAUHTENCO SE QUEDO PRACTICAMENTE ABANDONADO DESPUES DEL ROMPIMIENTO DEL -- PAIS CON LA METROPOLI, PARA LA REAGRUPACION Y REORDENAMIENTO DEL PUEBLO Y DEBIDO A ESTE - FLUJO LLEGARIAN MAS FAMILIAS INDIGENAS Y ALGUNOS MESTIZOS DE LOS ESTADOS DE MORELOS Y ESTADO DE MEXICO, CON LOS ORIGINALES QUE SOBREVIVIERON PARA SER DE CUAUHTENCO UNA COMUNIDAD DE CAMPESINOS DE SUBSISTENCIA.

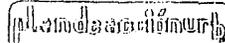

UNAM
arquitectura

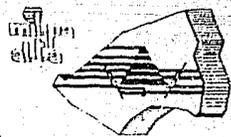


EN LA EPOCA COMPRENDIDA ENTRE 1930-1945 MARCA UN ESPALDAR DE INTENSA ACTIVIDAD PARA LOS NUCLEOS INDIGENAS COMUNITARIOS PARA OBTENER RECONOCIMIENTO DE SUS PROPIEDADES COMUNALES, QUE APARENTEMENTE LES CONCEDIERON EN RECONOCIMIENTO A SU PARTICIPACION REVOLUCIONARIA, -- ESTO ES LA CONFIRMACION DE SUS IDEALES, BIENES COMUNALES Y REIVINDICACION SOCIAL, QUE SE EXPRESO EN EL ARTICULO 27 CONSTITUCIONAL, PERO EN EL CASO DE CUAUHTENCO NO SE CONCRETÓ -- QUE DIERA PUNTA DE PARTICIPACION DE LA LIGA DE COMUNIDADES AGRARIAS (BOY CBC) Y CON -- ELLO LOS COMISARIADOS DE BIENES COMUNALES, QUE A TRAVES DE ELLOS Y A LA FECHA CUAUHTENCO REALIZA SUS ACCIONES AGRARIAS.

DEL PERIODO DE 1946 A LA FECHA CONTINUANDO CON EL APROVECHAMIENTO AGRICOLA Y FORESTAL, -- CON LA PRACTICA DE LA LEÑA Y DEL CARBÓN, ORIGINO QUE EN EL AÑO SIGUIENTE SE LE DIERA LA PRIMERA CONCESION PARA LA EXPLOTACION DE MADERA A FAVOR DE LA COMPAÑIA PAPELERA DE "LORETO Y PEÑA POBRE", ACCION APROBADA POR CUAUHTENCO A TRAVES DE SUS REPRESENTANTES.

EN LA ACTUALIDAD SAN SALVADOR DIFIERE DE LO QUE FUE EN EL PASADO UN POCO, YA QUE, SIGUE SIENDO RESERVA DE MANO DE OBRA PARA LA CIUDAD. SE HAN ABANDONADO ALGUNAS TERRAZAS, EN FUNCION A LA OFERTA DE TRABAJO URBANO, CON LO QUE PROPICIA A QUE SE ELEVE EL COSTO DE OPORTUNIDAD PARA LAS FORMAS DE PRODUCCION EN LA AGRICULTURA Y EN SUS TECHICAS MODERNAS.

EN ESTAS ULTIMAS DECADAS (1970-1980) LA COMUNIDAD SE HA PREOCUPADO POR EL SANEAMIENTO DEL BOSQUE Y SU REFORESTACION, ADQUIRIENDO DE ESTA MANERA FUENTES DE TRABAJO PARA LA OBTENCION DE INGRESOS QUE EN ALGUNAS FAMILIAS ES EL UNICO CANAL DE PERCEPCION, CABE SEÑALAR QUE UNA DE LAS DIFERENCIAS SOBRESALIENTES CON EL PASADO ES LA AUTONOMIA ELECTORAL CONSEGUIDA EN 1977 PARA NOMBRAR DELEGADO POLITICO Y SUS LOGROS A LA DEMANDA DE BIENES Y SERVICIOS LIDERADOS POR AGRUPACIONES POLITICAS TENDIENDO A LA COMUNIDAD COMO MAXIMA AUTORIDAD EN LA TOMA DE DECISIONES.

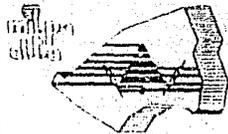

SISTEMAS DE ENLACE

SAN SALVADOR CUAUHTERCO SE COMUNICA CON EL DISTRITO FEDERAL A TRAVES DE LA CARRETERA SECUN--
DARIA XOCHIMILCO, MILPA ALTA SOBRE ESTA CARRETERA SE ENCUENTRAN LAS POBLACIONES SANTA CECI--
LIA TEPETLAFAR, SAN PABLO OZTOTEPEC Y SAN PEDRO ACTOPAN; ADEMAS DE ESTOS, SOBRE ESTA CARRE--
TERA SE ENLAZAN OTRAS QUE COMUNICAN A LAS POBLACIONES DE SAN ANDRES, SAN FRANCISCO Y XICO--
MULCO.

SOBRE ESTA VIA DE COMUNICACION SAN SALVADOR ES UN POBLADO SIN NINGUNA INFLUENCIA SOBRE LOS
DEMÁS, YA QUE AL IGUAL QUE LAS OTRAS POBLACIONES CARECE DE LOS MISMOS SERVICIOS BASICOS, ES--
TO OCASIONA EL CRECIMIENTO DE LAS POBLACIONES QUE LO CIRCUNDAN, HACIA LOS LUGARES QUE SI --
PUEDEN SATISFACER ESTA DEMANDA (VER PLANO ANEXO), ES DECIR SU CRECIMIENTO NATURAL ES ---
OPUESTO EN SAN SALVADOR.

SIN EMBARGO, PARA LA DELEGACION MILPA ALTA, SAN SALVADOR CUAUHTERCO POR SU UBICACION, ES --
MUY IMPORTANTE YA QUE ES UNO DE LOS ACCESOS A ESTA DELEGACION Y EN EL SE PRETENDE FRENAR -
LOS LOS ASENTAMIENTOS HUMANOS QUE SE VIENEN DANDO SIN NINGUNA PLANIFICACION, A LO LARGO DE
ESTE ENLACE DE POBLACIONES RURALES.

SI BIEN SAN SALVADOR CUAUHTERCO POR SU UBICACION (COMO ACCESO A LA DELEGACION MILPA ALTA)
COMPIE CON SAN PABLO Y PARECIERA QUE POR SU CERCANIA SE CONURBARA EN UN FUTURO, ESTE FENO--
MENO ES DIFICIL DE OCURRIR POR LAS SIGUIENTES RAZONES:

PRIMERO POR EL CERRADO CRECIMIENTO DE CADA UNA DE ESTAS POBLACIONES SE DAN EN DIRECCIONES -
OPUESTAS (SAN SALVADOR HACIA EL OESTE, DIRECCION, XOCHIMILCO Y SAN PABLO OZTOTEPEC HACIA -
EL ESTE, DIRECCION SAN PEDRO ACTOPAN).

SECUNDO POR LA EXISTENCIA DE UN CONFLICTO EN CUANTO AL REGIMEN DE TENENCIA DE UN TERRENO --
QUE DEFINE LOS LIMITES DE AMBOS PUEBLOS QUE DATA DE TIEMPO ATRAS. POR LO ANTERIORMENTE EX--
PUESTO SE DEBE CONSIDERAR QUE LOS SERVICIOS EXISTENTES Y REQUERIDOS DE CADA UNA DE LAS LOCA--
LIDADES SE DEBERA MANEJAR DE MANERA INDEPENDIENTE.



WINZAM
arquitectura

PAG 16



EDUCACION

LA POBLACION DE SAN SALVADOR CUAUHTENCO Y LOS POBLADOS QUE TIENEN INFLUENCIA A ESTE COMO --
SAN FRANCISCO, SAN PABLO SAN BARTOLOME Y SANTA CECILIA, ESTAN TOTALMENTE SERVIDOS A LO QUE
SE REFIERE A EDUCACION PREESCOLAR Y PRIMARIA, POR LO TANTO SATISFACE EN LA TOTALIDAD LAS --
AREAS SERVIDAS A ESTAS POBLACIONES HABIENDO UN SUPERAVIT.

EN LO QUE RESPECTA A LA EDUCACION MEDIA Y MEDIA SUPERIOR SE TIENE UN DEFICIT CONSIDERABLE --
EN TODAS ESTAS POBLACIONES A SU VEZ NO SATISFACE A LAS MISMAS.

CULTURA

SAN SALVADOR CUAUHTENCO Y LOS POBLADOS QUE TIENEN ACCION CON ESTE, NO CUENTAN CON EL EQUIPA
MIENTO NECESARIO COMO ES UN CENTRO SOCIAL, AUDITORIO Y CASA DE LA CULTURA, HABIENDO UN DEF
CIT EN ESTAS POBLACIONES.


SALUD

SATISFACE LAS NECESIDADES DE SAN SALVADOR CUAUHTENCO COMO DE LOS POBLADOS QUE SE ESTAN TRA
TANDO DE INFLUENCIAR.

OBJETIVOS Y POLITICAS DEL GOBIERNO FEDERAL PARA LOS POBLADOS DEL AREA DE CONSERVACION ECOLO GICA.

OBJETIVOS

-DISMINUIR EL DESPLAZAMIENTO DE SUS HABITANTES AL AREA DE DESARROLLO URBANO DEL DISTRITO --
FEDERAL, EN BUSCA DE EMPLEO GENERANDO INGRESOS ESTABLES MEDIANTE LA OPTIMIZACION DE LA PRO
DUCTIVIDAD AGROPECUARIA DE LA REGION.

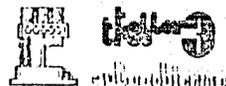

UNAM
arquitectura

arquitectura



- INDUCIR EL CONTROL DE SU INDICE POBLACIONAL, MANTENIENDO EXCLUSIVAMENTE EL CRECIMIENTO -- NATURAL, PARA REGULAR LAS ACTUALES TERRITURIAS DE CONURBACION DE LOS POBLADOS COLINDANTES A LA ZONA URBANA Y LOS POBLADOS ENTRE SI.

- CREAR CONCIENCIA EN LA POBLACION, PARTICULARMENTE EN LA RURAL, DE LA IMPORTANCIA QUE TIENE LA PRESERVACION ECOLOGICA LA SALVAGUARDA DE COSTUMBRES Y TRADICIONES Y EL DESARROLLO CULTURAL DE CADA POBLADO.

POLITICAS

- ESTABLECER ACTIVIDADES RECREATIVAS Y AGROPECUARIAS EN EL AREA DE RESERVA ECOLOGICA DEL -- DISTRITO FEDERAL, PARA IMPEDIR EL DESBORDAMIENTO DEL AREA URBANA.

- FORTALECER EL DESARROLLO DE LOS POBLADOS DEL SUR, A TRAVES DE LA ORDENACION DE SU TERRITORIO, DE LOS SERVICIOS Y DE SU PLANTA PRODUCTIVA.

- SE ESTABLECERAN AGRUPAMIENTOS DE LOS POBLADOS, QUE PERMITAN ORGANIZARLOS ADECUADAMENTE EN LA ESTRUCTURA REGIONAL, MEDIANTE UN APOYO A LA GENERACION Y COMERCIALIZACION DE LOS PRODUCTOS AGROPECUARIOS Y LA DOTACION CORRECTA DE LOS SERVICIOS Y EQUIPAMIENTO URBANO.

FUENTES BIBLIOGRAFICAS

- CLAUDE BATAILLON HELENE RIVIERE D ARC. "LA CIUDAD DE MEXICO, ED.SEP-DIANO 2DA. EDICION -- 1979.


- PLAN NACIONAL DE DESARROLLO 1983-1988 PODER EJECUTIVO FEDERAL PRIMERA EDICION MAYO 1983 - SECRETARIA DE PROGRAMACION Y PRESUPUESTO.



UNAM
arquitectura

Facultad de Arquitectura

PAG 18

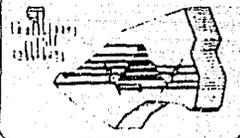

- PLAN INTERESTATAL DE DESARROLLO URBANO DE LA REGION CENTRAL DE MEXICO 1979 DOCUMENTO INTERNO DE TRABAJO SAHOP 1979.

- PROGRAMA GENERAL DE DESARROLLO URBANO DEL DISTRITO FEDERAL 1987-1988 DEPARTAMENTO DEL DISTRITO FEDERAL.

- PLAN PARCIAL DE DESARROLLO URBANO, DELEGACION DE LA ALTA, REIMPRESION 1985 DEPARTAMENTO DEL DISTRITO FEDERAL SECRETARIA DE OBRAS Y SERVICIOS PUBLICOS DIRECCION GENERAL DE PLANIFICACION.

ASPECTOS SOCIALES

UNA DE LAS CARACTERISTICAS MAS RELEVANTES QUE MUESTRA LA GENTE NATIVA DE SAN SALVADOR CUAUHTENCO (S.S.C.), ES EL ARRAIGO QUE TIENEN HACIA LA LOCALIDAD, SON GENTE PROPIETARIA DE TIERRAS DE TRABAJO QUE DEPENDEN DE ELLAS, DEDICANDOSE DESPUES DE LA TEMPORADA DE COSECHA A LA VENTA DEL PRODUCTO, OTROS HABITANTES DEDICADOS AL COMERCIO LOCAL TENIENDO SUS PROPIOS ESTABLECIMIENTOS YA SEA COMOMISCELANEAS O PUESTOS DENTRO DEL MERCADO.

EXISTE CIERTA CONFORMIDAD CON EL NIVEL DE VIDA QUE LLEVAN, EXCEPTO LA POBLACION JOVEN QUE EMIGRA HACIA LAS COLONIAS DEL DISTRITO FEDERAL EN BUSCA DE FUENTES DE TRABAJO DONDE PUEDAN OBTENER UNA MEJOR REMUNERACION ECONOMICA, ESTO LOS APRTA TOTALMENTE DE LAS LABORES AGRICOLAS Y SE INTEGRAN POR COMPLETO A LA DINAMICA URBANA BUSCANDO SUSTENTO COMO OBREROS, EMPLEADOS, PEONES. SIENDO SU DESENVOLVIMIENTO MAYOR FUERA DE LA LOCALIDAD, ADOPTANDO LOS HABITOS Y COSTUMBRES DE ESTA POBLACION.

UNA COSTUMBRE DE LOS POBLADORES DE S.S.C. ES LA DE REALIZAR FAENAS EN OBRAS DE BENEFICIO COMUN, ESTAS CONSISTEN EN LA HABILITACION DE TERRENOS, INTRODUCCION DE ALGUNOS SERVICIOS, ASI COMO EN GESTIONES COMUNITARIAS PARA REGULARIZAR LA TENENCIA DE LA TIERRA.



AUNQUE LOS HABITANTES SON CAPACES DE MODIFICAR LA TOPOGRAFIA, VEGETACION, DEFINIR LOS ESPACIOS Y CONSTRUIR SUS VIVIENDAS HAN REQUERIDO ASESORIA TECNICA QUE LES HAN PROPORCIONADO LAS AUTORIDADES DE LA DELEGACION.

LOS HABITANTES TIENEN UNA GRAN VOCACION PARA REALIZAR INDIVIDUALMENTE Y EN EQUIPOS ACCIONES DE TIPO SOCIAL Y CULTURAL PERO LA POBLACION SE LE FRENADA PARA REALIZAR ESTE TIPO DE ACTIVIDADES POR LA FALTA DE EQUIPAMIENTO ADECUADO DESTINADO AL USO SOCIAL (PARQUES PUBLICOS, CENTRO SOCIAL Y CULTURAL, ETC.)

ACTUALMENTE LA DELEGACION AUXILIAR Y DETERMINADOS GRUPOS, SON LOS QUE TIENEN LA INQUIETUD DE FOMENTAR LAS LABORES EDUCATIVAS, CULTURALES, SOCIALES Y DEPORTIVAS, FOMENTANDO EL INTERES Y LA PARTICIPACION DE LA POBLACION.

PARTIDOS POLITICOS, REPRESENTANTES COMUNALES, Y ASI REFORZAR EL DESARROLLO DE LA PLANEACION URBANA DE LA LOCALIDAD.

CON LA PARTICIPACION DE ESTOS ORGANISMOS SE HA INICIADO LA CONCIETIZACION DE LA RESPONSABILIDAD CIUDADANA EN EL DESARROLLO ORGANIZADO, SOCIAL Y EQUITATIVO DE S.S.C.

EXPECTATIVAS DE LA POBLACION

SEGUN EL ESTUDIO QUE SE REALIZO EN LA LOCALIDAD, LA POBLACION REFLEJA COMO PRINCIPALES PROBLEMAS SENTIDOS LOS SIGUIENTES.

- FALTA DE FUENTES DE TRABAJO
- CREACION DE SECUNDARIA TECNICA AGROPECUARIA
- DEFICIENCIA DEL MERCADO PUBLICO
- FALTA DE CENTROS CULTURALES
- FALTA DE RECREO Y AREAS DE JUEGO



DELEGACION AUXILIAR


SECRETARIA Y AUXILIAR

JUNTA de VECINOS
JEFES DE MANZANA

ORGANIZACIONES Y CLUBES
COMITE DEPORTIVO
CLUBES DEPORTIVOS
PATRONATO PRO-PANTEON
PATRONATO PRO - AGUA
MAYORDOMOS
REPRESENTANTES JUVENILES

GRUPOS Y PARTIDOS POLITICOS
MIEMBROS DEL PRI
MIEMBROS DEL PNS
MIEMBROS DEL PRT

REPRESENTANTES COMUNALES
ASOCIACION DE CHARROS
ASOCIACION GANADERA
ASOCIACION DE TRIGUEROS

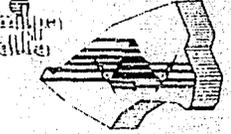

- PAVIMENTACION DE CALLES
- DEFICIENCIA EN LA RECOLECCION DE BASURA
- AMPLIACION DE LA RED DE DRENAJE
- DEFICIENCIA EN EL ALUMBRADO PUBLICO
- FALTA DE RED DE AGUA POTABLE.


ASPECTOS DEMOGRAFICOS

SE REALIZO EL ESTUDIO DE S.S.C. TOMANDO EN CUENTA LA POBLACION UBICADA DENTRO DE LA MANCHA URBANA, ASI COMO DE LOS POBLADORES QUE POR SU CERCANIA A ESTA SE CONSIDERA QUE INFLUYEN EN FORMA DETERMINANTE Y QUE EN UN FUTURO PODRIAN CONSIDERARSE INTEGRADOS FISICAMENTE A LA MANCHA URBANA.



EN S.S.C. EXISTEN ACTUALMENTE (1987), 4969 HABITANTES FORMANDO 994 FAMILIAS DE UNA COMPOSICION FAMILIAR DE 5 INTEGRANTES COMO PROMEDIO.

INCREMENTOS POBLACIONALES

EL NUMERO DE HABITANTES ES EL ELEMENTO BASICO PARA LA PLANEACION DE LA LOCALIDAD, YA QUE DE ACUERDO A SU DIMENSION POBLACIONAL Y A SU RITMO DE CRECIMIENTO, DEPENDERA EL TIPO DE SERVICIOS QUE REQUERIRA LA POBLACION PARA CUBRIR SUS NECESIDADES DE DESARROLLO Y CRECIMIENTO.

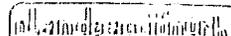


INCREMENTOS POBLACIONALES

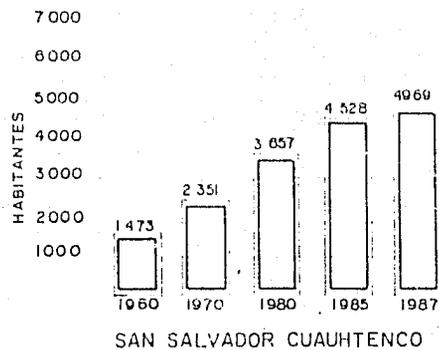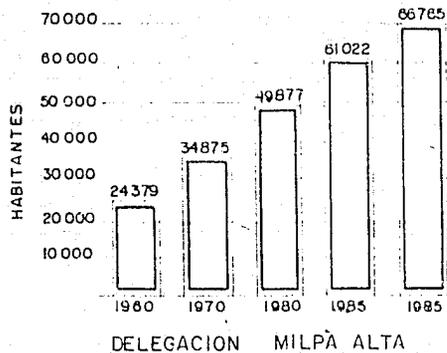


TASA DE CRECIMIENTO POBLACIONAL

%. DE TASA DE CRECIMIENTO

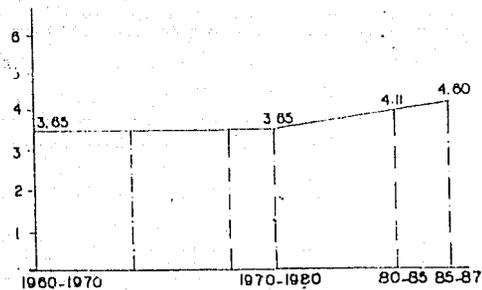

DELEGACION MILPA ALTA

%. DE TASA DE CRECIMIENTO

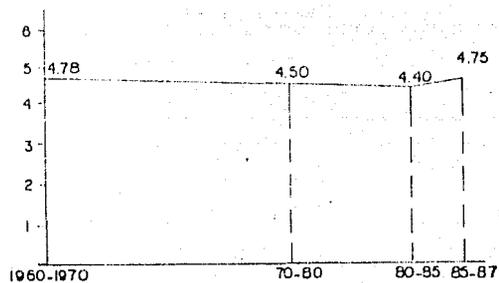

SAN SALVADOR CUAHTENCO



OBSERVANDO LAS GRAFICAS DE TASAS DE CRECIMIENTO Y LAS DE INCREMENTO POBLACIONAL, PODEMOS --
CONCLUIR QUE EL PITMO DE CRECIMIENTO DE S.S.C. CON RESPECTO AL DE LA DELEGACION DE MILPA --
ALTA, HA SIDO UN DESARROLLO ARMONICO QUE SE HA DADO DE MANERA CONGRUENTE. ES NECESARIO PRE-
SERVAR ESTE EQUILIBRIO EN SU TENDENCIA DE CRECIMIENTO Y ESTABLICER PROGRAMAS DE ORIENTACION
A LA COBERTURA TENDIENTES HA DISMINUIR EL CRECIMIENTO DE LA POBLACION, Y ASI PODER RESOLVER
SUS NECESIDADES DE DESARROLLO EN CONDICIONES FAVORABLES.

PROYECCIONES DE POBLACION

LA OBTENCION DE ESTAS PROYECCIONES DE POBLACION SE CALCULO POR PROCEDIMIENTOS MATEMATICOS -
Y NOS DETERMINO LA CANTIDAD DE HABITANTES QUE TENDRA LA LOCALIDAD EN UN FUTURO DETERMINADO.


ESTA INFORMACION ES MUY IMPORTANTE EN LA PLANIFICACION Y EN EL DESARROLLO DE S.S.C., POR --
QUE DE ACUERDO CON LOS HABITANTES QUE VA A TENER HACIA EL FUTURO SON LOS SERVICIOS Y EL ---
EQUIPAMIENTO QUE SE DEBERA CONSIDERAR.


EL CALCULO DE LAS PROYECCIONES SE OBTUVO POR LOS SIGUIENTES METODOS:

METODO ARITMETICO	HIPOTESIS BAJA
METODO DE LA TASA DE INTERES COMPUESTO	HIPOTESIS MEDIA
METODO GEOMETRICO	HIPOTESIS ALTA

LOS PLAZOS TOMADOS FUERON LOS SIGUIENTES:

PLAZO CORTO	PARA EL AÑO 1990
PLAZO MEDIANO	PARA EL AÑO 1994
PLAZO LARGO	PARA EL AÑO 2000

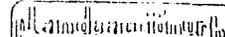

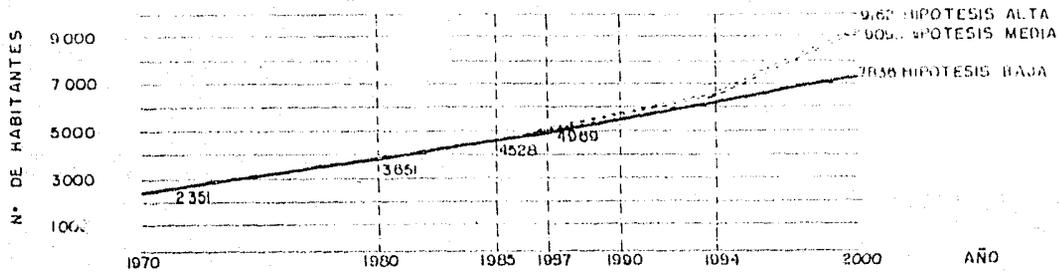


METODO	1990	1994	2000	HIPOTESIS	TASAS DE CRECIMIENTO INCREMENTO ANUAL
GEOMETRICO	5,714	6,902	9162	ALTA	4.81%
TASA INT.COMP.	5,712	6,880	9095	MEDIA	4.76%
ARITMETICO	5,631	6,513	7836	BAJA	3.56%

CONCLUSIONES:

PARA ESTABLECER LA HIPOTESIS DE CRECIMIENTO POBLACIONAL SE TOMARON EN CUENTA LOS SIGUIENTES ASPECTOS NORMATIVOS QUE PLANTEA EL PLAN PARCIAL DE DESARROLLO URBANO EN LA DELEGACION MILPA ALTA:

- LOGAR MEDIANTE LA DENSIFICACION UN USO MAS RACIONAL Y EFICIENTE DEL SUELO Y COLABORAR A -
- FRENAR LA EXPANSION DEL AREA URBANA DEL D.F.

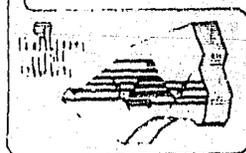

- ATENUAR LOS EFECTOS NOCTIVOS DE LA CONTAMINACION SELECCIONANDO EN FUENTE DEL INCREMENTO -
ESPERADO DE LA POBLACION UNA RELACION ESPACIAL OPTIMA ENTRE LOS USOS HABITACIONAL, INDUSTRIAL
Y LOS ESPACIOS ABIERTOS.

- CON RESPECTO A LA CONSERVACION, CONSOLIDAR LAS ZONAS DE USO HABITACIONAL Y LAS DE USO - -
AGROPECUARIO Y FORESTAL


PARA CUMPLIR CON ESTOS OBJETIVOS DEL PLAN PARCIAL DE DESARROLLO URBANO SE DEBE CONDUCTIR A -
LOS HABITANTES DE S.S.C. A TENER UN ASENTAMIENTO RACIONAL DE LA LOCALIDAD, ES POR ESTO QUE -
SE DEBEN PLANTEAR DENSIDADES BAJAS, EN LAS ZONAS, E INCLUSIVE LA CONSERVACION DE LAS EXISTENTE.

POR ESTAS RAZONES CONCLUIAMOS QU LAS TENDENCIAS DE CRECIMIENTO QUE SE APEGA A ESTOS OBJETIVOS ES
LA QUE SE DEBE BASAR EN LA HIPOTESIS MEDIA (TASA DE INTERES COMPUESTO), Y ASI PODER ADE--
CUAR EN LA LOCALIDAD LOS SERVICIOS Y EL EQUIPAMIENTO URBANO NECESARIO PARA PODER LOGAR UN -
DESARROLLO SANO Y EQUILIBRADO TANTO DE LOS ASENTAMIENTOS HUMANOS COMO DE S.S.C.

PIRAMIDE DE EDADES

LA PIRAMIDE DE EDADES ES UN ESTUDIO QUE SE REALIZO EN BASE A LAS ENCUESTAS HECHAS EN CAMPO
DANDONOS COMO RESULTADO LAS CARACTERISTICAS DE LA POBLACION EN CUANTO A EDAD Y SEXO DE LOS
HABITANTES.


LA DISTRIBUCION ACTUAL DE LA POBLACION POR SEXOS EN LA LOCALIDAD, ES DE LA MANERA SIGUIENTE:
EN HOMBRRES OCUPA EL 50.25% DE TOTAL DE LA POBLACION Y LAS MUJERES OCUPAN EL 49.75% RESTANTE.

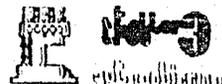


UNAM
arquitectura

arquitectura

PAG 27

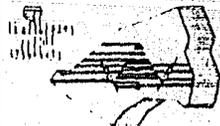

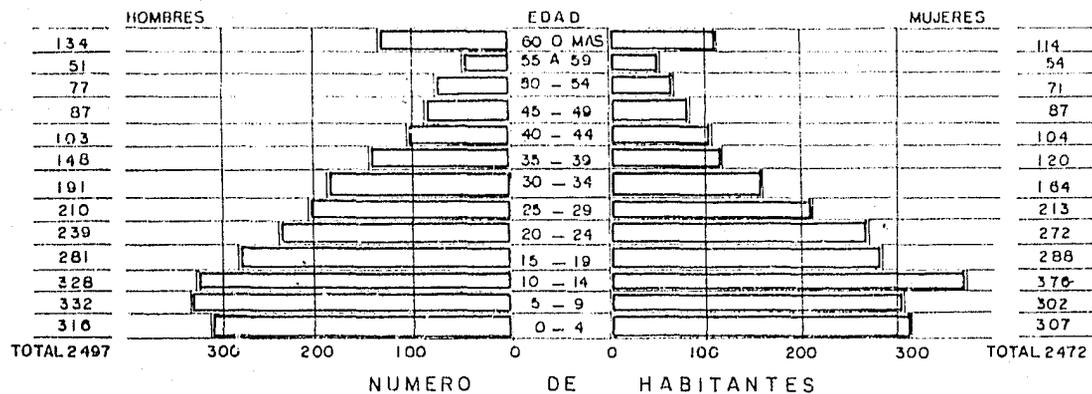


DE ACUERDO A LOS RESULTADOS QUE TENEMOS EN LA GRAFICA DE PIRAMIDE DE EDADES, NOS INDICA --- QUE HAY UN ALTO PORCENTAJE DE LA POBLACION EN EL RANGO QUE ABARCA DE LOS 0 A LOS 30 AÑOS, -- ALCANZANDO UN PORCENTAJE DE 71.35% DEL TOTAL DE LOS HABITANTES ENTRE HOMBRES Y MUJERES, ES DE NOTARSE QUE LA MAYORIA DE LA POBLACION ESTA FORMADA POR JOVENES Y SENCEROS DE EDAD LO -- CUAL PRESUPONE UN DESARROLLO ACTIVO DE LA LOCALIDAD EN UN FUTURO.

LA POBLACION MENOR DE 15 AÑOS REPRESENTA EL 79.47% DEL TOTAL DE LA POBLACION, LO CUAL INDI-- CA QUE ES GENTE DEDICADA AL ESTUDIO Y POR LO TANTO NO ES PRODUCTIVA, YA QUE DEPENDEN DE LA POBLACION RESTANTE, LA QUE ESTA FORMADA POR PERSONAS EN EDAD DE TRABAJAR.

CON LA PIRAMIDE DE EDADES OBTENEMOS LOS PORCENTAJES DE LA POBLACION CON RESPECTO A EDAD, -- SEXO Y EN BASE A ESTOS DETECTAMOS LAS CARENCIAS Y LAS CONDICIONES ACEPTABLES DE DESARROLLO.

EN CUANTO A EDUCACION LA POBLACION EDUCACIONAL ES DE 1758 HABITANTES, QUE HACEN UN 35.338% DEL TOTAL DE LA POBLACION. SE PUEDE OBSERVAR QUE EL NIVEL EDUCATIVO QUE PREDOMINA EN LA LO-- CALIDAD ES LA EDUCACION PRIMARIA, ALCANZANDO UN 16.95% DE LA POBLACION EDUCACIONAL, SIGUIEN-- DO EN ESE ORDEN LA POBLACION DE EDUCACION MEDIA BASICA CON UN 9.14% Y EL JARDIN DE NIÑOS -- CON UN 3.62% DEL TOTAL DE LA POBLACION.

PORCENTAJE DEL TOTAL DE HABITANTES

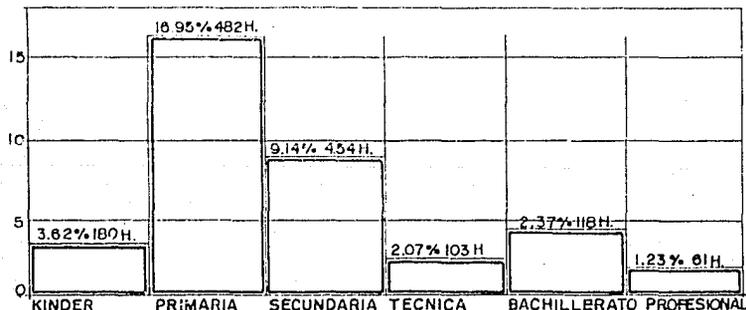

UNAM
arquitectura

UNIVERSIDAD NACIONAL AUTÓNOMA DE MÉXICO



EN EL ASPECTO EDUCACIONAL A NIVEL BASICO MEDIO, SI SE OBSERVA LA FALTA DE UNA ESCUELA SECUN-
DARIA TECNICA, EN LA QUE LOS JOVENES SALGAN CON UNA CARRERA QUE SE ADICUE A LA IDENTIDAD Y
NECESIDADES DE LA COMUNIDAD.

POBLACION ECONOMICAMENTE ACTIVA

UNO DE LOS INDICADORES PRINCIPALES DEL EQUILIBRIO ECONOMICO DE UNA REGION, ES SIN DUDA EL
origen de sus ingresos, ASI COMO LA DIVERSIDAD Y PROPORCION DE LOS MISMOS, SE PUEDE CONSIDE-
RAR QUE EL CONOCIMIENTO DE LA ESTRUCTURA ECONOMICA PERMITE ESTABLECER EL POTENCIAL DE LAS
FUENTES DE TRABAJO, YA QUE DE ESTA SURTIEN LAS ACCIONES Y PLANTEAMIENTOS QUE LOGREN FAVORECER
EL DESARROLLO ECONOMICO LOCAL.

PARA ESTE FIN SE ANALIZARON LOS RECURSOS HUMANOS QUE PARTICIPAN EN LA ECONOMIA DE ACUERDO A
LOS SECTORES DE OCUPACION Y PRODUCCION.

EN 1987 LA POBLACION ECONOMICAMENTE ACTIVA (P.E.A.) DE S.S.C. OCUPA UN 23.98% DE LA POBLA-
CION TOTAL DISTRIBUYENDOSE DE LA SIGUIENTE MANERA:

- 1.- SECTOR PRIMARIO TIENE UN 12.33% DEL TOTAL DE P.E.A., ESTE GRUPO COMPRENDE A LAS GENTES
QUE SE DEDICAN A LAS ACTIVIDADES AGRICOLAS, CULTIVANDO LAS TIERRAS, DEDICANDOSE A LA TEMPO-
RADA DE COSECHA Y A LA VENTA DEL PRODUCTO.
- 2.- SECTOR SECUNDARIO TIENE UN 22.74% TOTAL DE LA P.E.A. COMPRENDE AQUELLAS PERSONAS QUE --
SIEMPRE ESTAN ASALARIADAS, Y SE DEDICAN A TRABAJAR COMO PEONES EN S.S.C. EN TIERRAS QUE NO
SON DE SU PROPIEDAD Y CUANDO SE LES TERMINA EL TRABAJO SALEN AL AREA METROPOLITANA EN BUSCA
DE SUSTENTO LABORANDO COMO OBREROS, PLOMEROS, ETC.
- 3.- SECTOR TERCIARIO TIENE UN 60.15% DEL TOAL DE LA P.E.A. ESTE SECTOR SE DIVIDE EN 2 GRU-
POS:



COMPRENDE A AQUELLAS PERSONAS QUE SE DEDICAN A LAS ACTIVIDADES DE ESTE SECTOR (36.91% DE LA PEA), SON PERSONAS QUE TIENEN SUS EMPLEOS PERMANENTES EN EL AREA METROPOLITANA Y QUE DEPENDEN EN MENOR ESCALA DEL ASPECTO ECONOMICO DE LA LOCALIDAD, YA QUE SU MAYOR DESARROLLO LO TIENEN FUERA DE ELLA.

b) COMPRENDE AQUELLAS GENTES QUE COMBINAN LAS ACTIVIDADES AGRICOLAS CON SERVICIOS QUE PRESTAN A LA LOCALIDAD (23.24% DE LA PEA), COMO EL COMERCIO LA DOCENCIA ETC.

RAMAS DE ACTIVIDAD	NO. HAB.	%
1.- AGRICULTOR	147	12.33
2.- OBRERO, ALBAÑIL, PEON, HERRERO, VELADOR	271	22.74
3.- a) EMPLEADOS DE GOBIERNO EN EL D.F.	440	36.91
4.- b) COMBINAN ACTIVIDADES AGRICOLAS CON SERVICIOS	277	23.24
NO ESPECIFICADO	57	4.78
	<u>1,192</u>	<u>100.00</u>

$1,192/4,969 = 23.98\%$ P.E.A.


NIVELES DE INGRESOS

LA DISTRIBUCION DEL INGRESO DE LA POBLACION ECONOMICAMENTE ACTIVA ESTA REPARTIDA EN LA SIGUIENTE MANERA:

75-----61%
 50-----62%
 25-----30%



UNAM
arquitectura

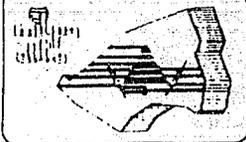

EN GENERAL PODEMOS DEFINIR TRES ESTRATOS SOCIO-ECONOMICOS:

a) ESTRATO POPULAR. EL DE MAS BAJOS INGRESOS Y CON UNA ECONOMIA DE SUPERVIVENCIA, ABARCA EL 35% DE LA P.E.A. PERCIBIENDO MENOS DE UNA VEZ EL SALARIO MINIMO.

b) ESTRATO INTERMEDIO TIENE UNA FUENTE DE INGRESOS ESTABLE, ABARCA EL 61% DE LA P.E.A. PERCIBIENDO ENTRE UNA Y TRES VECES EL SALARIO MINIMO.

c) ESTRATO DE ALTOS INGRESOS ABARCA EL 2% DE LA P.E.A. PERCIBIENDO MAS DE CINCO VECES AL SALARIO MINIMO.

LA ZONA DE ESTUDIO COMPRENDE UNA POBLACION UBICADA EN LOS ESTRATOS POPULARES E INTERMEDIOS. EN LA MEDIDA EN QUE ESTOS GRUPOS ENCUENTREN RESPUESTAS A SUS NECESIDADES BASICAS Y DE IDENTIDAD SOCIAL Y TENGAN OPORTUNIDADES DE DESARROLLO, DEPENDERA QUE PUEDEN SUPERAR SU SITUACION ACTUAL Y PROGRESAR SOCIALMENTE.


EN LA LOCALIDAD DE LA P.E.A. CONSTITUYE UN 23.98% DE LA POBLACION TOTAL LA QUE EN SU MAYORIA SE ENCUENTRA DEDICADA A ACTIVIDADES DEL SECTOR TERCIARIO.

LA PRINCIPAL FUENTE DE RECURSOS FAMILIARES SON LAS REMUNERACIONES AL TRABAJO: EL NUMERO DE HABITANTES QUE CUENTAN CON ESTE TIPO DE INGRESOS CRECE HACIA LOS RANGOS DE INGRESOS MAYORES.

EN E.S.C. SE DESARROLLAN ACTIVIDADES LABORALES CON NIVELES BAJOS DE INGRESOS COMO LA AGRICULTURA QUE PRESENTA CARACTERISTICAS DE BAJA RENTABILIDAD CON CULTIVOS DE TEMPORAL Y BASICAMENTE DE MAIZ, LA FALTA DE ROTACION DE LOS CULTIVOS OCASIONA QUE LA PRODUCCION LOCAL DEPENDE DE LOS CAMBIOS EN EL PRECIO DEL PRODUCTO, ESTABLECIDOS GENERALMENTE POR INTERMEDIARIOS, SITUACION QUE SEÑALA UNA CARENCIA DE CANALES ADECUADOS DE INTRODUCCION Y COMERCIALIZACION DE LOS PRODUCTOS MENCIONADOS HACIA EL MERCADO CENTRAL DE LA ZONA URBANA DEL D.F., ASI COMO EN LA MISMA LOCALIDAD.



UNAM
arquitectura

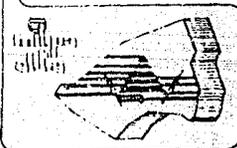

EL APOYO FINANCIERO DE LAS ACTIVIDADES DEL CAMPO HA VENIDO A MENOS, TAL PARECE QUE LA SITUACION EN EL CAMPO NO GARANTIZA LA SEGURIDAD SUFICIENTE PARA LAS INSTITUCIONES FINANCIERAS, POR LO TANTO ES IMPORTANTE QUE EN S.S.C. SE FOMENTEN LAS LABORES EDUCATIVAS DIRIGIDAS A LAS ACTIVIDADES AGROPECUARIAS, PARA CREAR UN DESARROLLO TECNOLÓGICO RESPECTO AL TIPO DE CULTIVO, ASÍ COMO A LAS ZONAS MÁS APTAS PARA EL USO AGRÍCOLA ETC., QUE PERMITA A LA POBLACION A MEJORAR SU NIVEL SOCIO ECONOMICO.

DIAGNOSTICO

PRONOSTICO DE LOS ASPECTOS SOCIO-ECONOMICOS

LA POBLACION ACTUAL ES DE 4969 HABITANTES CON UNA TASA DE CRECIMIENTO (66-67) QUE VA DE --- 4.40% A 4.75%. ESTO ES DEBIDO A LA DINAMICA DE CRECIMIENTO NATURAL QUE SE HA MANTENIDO EN LA LOCALIDAD Y QUE PRESENTA ESTAS CARACTERISTICAS: EN LA GENTE NATIVA DE S.S.C., EXISTE EL ARRAIGO HACIA LA LOCALIDAD MIENTRAS QUE EN LA GENTE JOVEN SE PRESENTA EL FENOMENO DE EMIGRACION HACIA EL D.F., YA QUE SALEN EN BUSCA DE FUENTES DE TRABAJO.

SU DENSIDAD ES DE 43 HAB/HA. LA ACTIVIDAD ECONOMICA PREDOMINANTE ES LA DE EL SECTOR TERCARIO DIVIDIDA EN DOS GRUPOS LAS PERSONAS QUE SE DEDICAN EXCLUSIVAMENTE A LAS ACTIVIDADES DE ESTE SECTOR TENIENDO EMPLEOS PERMANENTES EN EL AREA METROPOLITANA DEPENDIENDO EN MENOR ESCALA DEL ASPECTO ECONOMICO DE LA LOCALIDAD, Y EL GRUPO DE LAS PERSONAS QUE COMBINAN LAS ACTIVIDADES AGRICOLAS CON SERVICIOS QUE PRESTAN EN LA LOCALIDAD.

LA OFERTA DE EMPLEOS QUE BRINDA LA LOCALIDAD SE CONSIDERA INSUFICIENTE PARA SU POBLACION.

EL PORCENTAJE DE LA P.E.A. ES DE 23.98% DEL TOTAL DE LA POBLACION.



EN BASE A LOS PRODUCTOS Y A LOS ESTUDIOS SOCIO-ECONOMICOS DE DIAGNOSTICO Y PROGNOSTICO LO SIGUIENTE:

EL CRECIMIENTO DE LA POBLACION EN LA LOCALIDAD SE HA DADO DE MANERA CORRIENTE Y ARMONICA - SIENDO NECESARIO PRESERVAR ESTE EQUILIBRIO EN SU TENDENCIA DE CRECIMIENTO Y ESTABLECER PROGRAMAS DE ORIENTACION A LA COMUNIDAD PENDIENTES A CONSERVAR O DISTRIBUIR LA TASA DE CRECIMIENTO POBLACIONAL.

EN BASE A LA GRAFICA DE LA PIRAMIDE DE EDADES SI FUERON LOS PORCENTAJES DE LA POBLACION CON RESPECTO A EDAD Y SEXO, INDICANDONOS QUE LA MAYORIA DE LA POBLACION ESTA FORMADA POR -- JOVENES Y MENORES DE EDAD PRESUPONIENDO UN DESARROLLO ACTIVO DE LA LOCALIDAD EN UN FUTURO.

POR LO TANTO ES IMPORTANTE QUE EN S.S.C. SE FOMENTEN LAS LABORES EDUCATIVAS, SOCIALES, CULTURALES Y DEPORTIVAS Y CON ESTO IMPULSAR A LA POBLACION JOVEN A VIVIR EN MEJORES CONDICIONES SOCIALES Y A LA LARGA ECONOMICAS, PARA ESTABLECER UN GRUPO SOCIAL INTEGRADO Y ASI LLEVAR A CABO ACTIVIDADES CONJUNTAS PARA LA SOLUCION DE PROBLEMAS COMUNES EN LA LOCALIDAD EL EQUIPAMIENTO ES EL CONJUNTO DE EDIFICIOS E INSTALACIONES EN LOS QUE SE ENCUENTREN LOS SERVICIOS PARA LA ATENCION A LA SALUD, EDUCACION, LA RECREACION, EL COMERCIO, ETC. ES IMPORTANTE CONSIDERAR A ESTOS EDIFICIOS Y SERVICIOS COMO CENTROS DE TRABAJO Y ASI OFRECER A LOS HABITANTES DE S.S.C. EL EQUIPAMIENTO URBANO NECESARIO PARA UN DESARROLLO SANO Y EQUILIBRADO, -- EVITANDO DESPLAZAMIENTOS INECESARIOS POR LA FALTA DE ESTE.

LOS HABITANTES DE S.S.C. CARECER DE EQUIPAMIENTO ADECUADO PARA LA REALIZACION DE ACTIVIDADES DE TIPO SOCIAL Y CULTURAL. POR LO TANTO ES NECESARIO EQUIPAR A LA LOCALIDAD CON UN CENTRO SOCIAL QUE PROPORCIONE A LA COMUNIDAD UN LUGAR DE REUNION ADECUADO A SUS NECESIDADES, -- DONDE SE PROPICIE LA CONVIVENCIA HUMANA Y EL DESARROLLO DE ACTIVIDADES CULTURALES. EN EL -- ASPECTO RECREACION SON ESCASAS LAS POSIBILIDADES DE DIVERSION, YA QUE CUENTA COMO UNICA ZONA DE ESPARCIMIENTO CON EL AREA DEPORTIVA, SIENDO ESTA ZONA IMPORTANTE EN LA LOCALIDAD YA -- QUE EL DEPORTE QUE TIENE MAYOR ACEPTACION GENERAL ES EL FUT BOL EXISTIENDO CANCHAS QUE SE -- ENCUENTRAN EN MAL ESTADO, SIENDO NECESARIO SU REUBICACION.



UNAM
arquitectura



SE PROPONE AMPLIAR LA ZONA DE JUEGOS INFANTILES Y CREAR ESPACIOS ABIERTOS.

PARA EL SISTEMA EDUCATIVO, LA EDUCACION PRIMARIA Y EL JARDIN DE NIÑOS CON EL EQUIPAMIENTO ACTUAL CUBREN AL TOTAL DE LA POBLACION.

EN EL ASPECTO DE EDUCACION A NIVEL BASICO MEDIO OBSERVAMOS LA FALTA DE UNA ESCUELA SECUNDARIA TECNICA AGROPECUARIA QUE PROPORCIONE A S.S.C. UN DESARROLLO TECNOLOGICO, RESPECTO AL MEJOR APROVECHAMIENTO DE SU SUELO, EL TIPO DE CULTIVO QUE SE DEBA COSECHAR, ASI COMO LAS ZONAS MAS APTAS PARA EL USO AGROPECUARIO ETC., Y DE ESTA MANERA IMPULSAR A LA POBLACION A MEJORAR SU NIVEL SOCIO-ECONOMICO.

RESPECTO A LAS ACTIVIDADES COMERCIALES EN LA LOCALIDAD, EL MERCADO PUBLICO NO CUBRE LAS DEMANDAS DE LA POBLACION QUE LA ESCASEZ DE PUESTOS OCASIONA QUE NO HAYA POSIBILIDAD DE COMPRAR LOS ALIMENTOS A UN MEJOR PRECIO, TENIENDO QUE REALIZAR LA COMPRA EN EL UNICO PUESTO QUE OFREZCA EL ARTICULO REQUERIDO. SE PROPONE LA REUBICACION DEL MERCADO PUBLICO ASI COMO LA AMPLIACION DE NUMERO DE PUESTOS, LAS ACTIVIDADES COMERCIALES SE DEBEN INCREMENTAR, YA QUE UN BUEN NUMERO DE HABITANTES DE LOS ASENTAMIENTOS CERCANOS PUEDE ACUDIR Y HACER SUS COMPRAS EN LA LOCALIDAD, Y ASI HACER DEL COMERCIO UNA ACTIVIDAD ECONOMICA IMPORTANTE EN S.S.C.

PRONOSTICO GENERAL.

CON FUNDAMENTO EN LOS PROBLEMAS PRIORITARIOS DETECTADOS Y DE ACUERDO A LAS PETICIONES HECHAS POR LA COMUNIDAD SE PLANTEAN LAS SIGUIENTES PROPUESTAS.

- SE PROPONE LA CONSTRUCCION DE UN CENTRO SOCIAL, RECREATIVO Y CULTURAL, YA QUE EN TODA LA ZONA DE ESTUDIO NO EXISTEN LUGARES ADECUADOS PARA REALIZAR ESTAS ACTIVIDADES.



- SE PROPONE LA AMPLIACION O REDENSIFICACION DEL MERCADO POR LA CARENCIA EXISTENTE DE COMERCIOS DE PRIMERA NECESIDAD, POR EL NUMERO DE HABITANTES POR LAS CIRCUNSTANCIAS EN QUE SE ENCUENTRA LA POBLACION EN LA ADQUISICION DE SUS BIENES INDISPENSABLES EN EL HOGAR Y POR LAS DIFERENTES NORMAS DE EQUIPAMIENTO QUE NO QUE REQUIERAN.

- SE PROPONE LA CONSTRUCCION DE UNA ESCUELA SECUNDARIA TECNICA AGROPECUARIA YA QUE EL PUEBLO CARECE DE EQUIPAMIENTO A NIVEL BASICO MEDIO Y PARA PODER LOGRAR QUE LOS JOVENES SALGAN CON UNA CARRERA QUE SE ADECUA A LA IDENTIDAD Y NECESIDADES DE LA POBLACION.

- SE PROPONE COMO RESULTADO DE LA REDENSIFICACION Y DE AUMENTO POBLACIONAL, UNA AREA DE FUTURO CRECIMIENTO EN LA ZONA NORTE DE LA ZONA DE TRABAJO, DICHA REDENSIFICACION SE BASA EN LA PROPUESTA QUE SE HIZO DE LAS PROYECCIONES DE CRECIMIENTO, ESTA SE DARIA A LARGO PLAZO.

- SE PROPONE RESPETAR LA ZONA DE RESERVA ECOLOGICA EVITANDO LA TALA INMODERADA DE ARBOLES Y TAMBIEN RESPETAR LA VEGETACION TRATANDO DE INCORPORARLA DENTRO DE LA ZONA DE TRABAJO LOGRANDO UNA IMAGEN CON CUALIDADES DE ESTETICA UNICA.

- SE PROPONE LA PAVIMENTACION O EMPEDRADO DE LAS CALLES QUE SE ENCUENTRAN EN TERRACERIA.

ASPECTOS FISICOS NATURALES

SE MOSTRARA CUALES SON LAS CONDICIONES DEL MEDIO NATURAL, DE LA ZONA DE ESTUDIO Y DE LA ZONA DE TRABAJO, ASI COMO EL DETECTAR LAS ZONAS APTAS PARA EL DESARROLLO DE LOS ASENTAMIENTOS DESDE EL PUNTO DE VISTA DEL MEDIO FISICO EXISTENTE.



TOPOGRAFIA

ANALISIS DEPENDIENTES:

SAN SALVADOR CUAUHTENCO, SE ENCUENTRA A UNA ALTITUD AL NIVEL DEL MAR DE 2,750 MTS. DENTRO -- DE ESTA ZONA EXISTEN VARIACIONES DE ALTURA, QUE VAN DESDE LOS 2500 MTS. A N.M. HASTA LOS -- 3,500 MTS. A N.M. POR LO QUE SE DETECTA QUE EXISTEN SOBRE TODO EN LA PARTE SUR DESAN SALVA-- DOR CUAUHTENCO, PENDIENTES EXTREMAS EN CORTAS DISTANCIAS.

DE ESTA MANERA SE CONSIDERO DETERMINAR LOS SIGUIENTES RANGOS, CON LAS CONDICIONES DETERMINA-- DAS:


DEL 0 A 5% PUESTO QUE NO SE PRESENTA EN LA ZONA DE TRABAJO, NO SE CONSIDERARA.

DEL 5% AL 15% DEPENDIENTE, SE PRESENTA EN LA PARTE NORTE Y CENTRAL DE LA ZONA DE TRABAJO -- CON UN 44.82% DE LA SUPERFICIE TOTAL.

DEL 15% AL 30% DEPENDIENTE, SE PRESENTA PRINCIPALMENTE EN LA PARTE SUR, Y DISPERSA EN TODA LA ZONA CON UN 51.73% DE LA SUPERFICIE TOTAL, DE LA ZONA DE TRABAJO.

MAS DEL 30% DEPENDIENTE, SE PRESENTA DISPERSO EN TODA LA ZONA DE TRABAJO CON UN 3.45% DE LA SUPERFICIE TOTAL.


VER PLANO ANALISIS DEPENDIENTES.

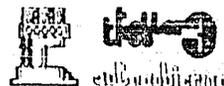

UNAM
arquitectura

Escuela de Arquitectura

SECRETARIA DE EDUCACION PUBLICA

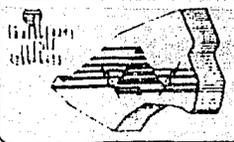

POR LO TANTO LOS RANGOS CONSIDERADOS SON LOS SIGUIENTES:

RANGO DEL 5% AL 15% :

SE CONSIDERA ADECUADA, PERO NO ASI OPTIMA, YA QUE PLANTEA LIGEROS PROBLEMAS PARA EL USO URBANO, ADEMAS EL COSTO EN LA CONSTRUCCION DE INGENIERIA CIVIL RESULTA MUY ELEVADO.

CARACTERISTICA:

PENDIENTES VARIABLES

VENTILACION ADECUADA Y APROVECHABLE

BUEN ASOLEAMIENTO

EROSION MEDIA

SUELO ACCESIBLE PARA CONSTRUCCION

CIMENTACION IRREGULAR.

USO RECOMENDABLE:

CONSTRUCCION DE MEDIANA DENSIDAD,
E INDUSTRIAL.

EQUIPAMIENTO

ZONAS DE RECREACION

ZONAS DE REFORESTACION

ZONAS PRESEVABLES

RANGO DEL 15% AL 25%

SE CONSIDERA MODERADO, YA QUE, SU USO PRESENTA DIFICULTADES EN LA PLANEACION DE REDES DE SERVICIO VIALIDAD Y CONSTRUCCION ENTRE OTRAS.

CARACTERISTICAS:

INCONSTEABLES DE URBANIZAR

PENDIENTES EXTREMAS

LADERAS FRAGILES

ZONAS DESLAVADAS

RANGO DEL 15% AL 30%

CARACTERISTICAS:

EROSION FUERTE


ASOLEAMIENTO EXTREMO

BUENAS VISTAS.







ZONAS DE REFORESTACION + 25%

ZONAS DE RECREACION EXTENSIVA

ZONAS DE CONSERVACION

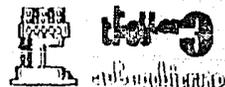

UNAM
arquitectura

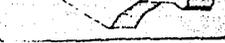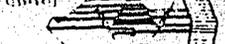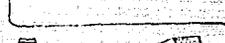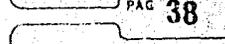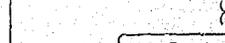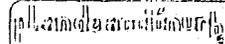

PAG 38



RANGO DE MAS DEL 30%
ES INADECUADA PARA LOS USOS URBANOS.

EDAFOLOGIA

EXISTEN EN ESTA REGION 5 TIPOS DE SUELOS COLAPSEABLES, CONSIDERANDO QUE ESTE SUELO ES SUPERFICIAL, SIENDO DOS LOS MAS RICOS EN MATERIA PRIMA COMO SON: FEOSEM HAPLICO Y ANDOSOL HUMICO ESTOS SEGUIDOS DEL LITOSOL, CAMBISOL EUTRICO Y REGOSOL EUTRICO QUE SON DE SUELOS POCO DESARROLLADOS.


FEOSEM HAPLICO

ESTE TIPO DE SUELO LO ENCONTRAMOS EN LA PARTE NORTE Y ESTE DEL POBLADO DE SAN SALVADOR ---- CUAUHTENCO Y COMPRENDE UN 71.55% DE LA ZONA DE TRABAJO.


CON RESPECTO A LA ZONA DE ESTUDIO LO LOCALIZAMOS AL NORTE DE LOS TERRENOS COMUNALES DE S.S.C. ABARCANDO EL 5.77%.

SUS CARACTERISTICAS PRESENTAN UNA CAPA SUPERFICIAL OBSCURA Y SUAVE, RICA EN MATERIA ORGANICA Y EN NUTRIENTES, EN CONDICIONES NATURALES, MANTIENE CUALQUIER TIPO DE VEGETACION, LOS -- USOS QUE SE LE DAN SON VARIADOS EN FUNCION DEL CLIMA Y EL RELIEVE.

ESTE SUELO ES USADO EN GANADERIA PASTOREO Y UNA VARIEDAD DE CULTIVOS PRINCIPALMENTE MAIZ, -- PERMITIENDO TAMBIEN EL USO URBANO.

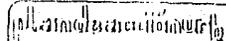

ESTRUCTURA DE LA ZONA DE TRABAJO

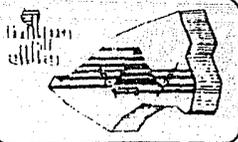

CAMBISOL EUPTRICO

ES UN SUELO QUE SE ENCUENTRA EN LA PARTE SUR Y OESTE DE S.S.C. Y COMPRENDE EL 28.75% DE LA ZONA DE TRABAJO.
CON RESPECTO A LA ZONA DE ESTUDIO SE LOCALIZA AL NORTE DE DOS TERRENOS COMUNALES DEL S.S.C. ABARCANDO EL 5.00%

SE CARACTERIZA POR SER UN SUELO JOVEN Y ALGO MAS DESARROLLADO QUE EL LITOSOL Y EN EL SE FACILITA LA AGRICULTURA ASI MISMO ES PROPIO PARA LA EXPLOTACION FORESTAL.

A CONTINUACION SE CONSIDERAN LOS ELEMENTOS QUE SE ENCUENTRAN EN LA ZONA DE ESTUDIO PERO NO ASI EN LA ZONA DE TRABAJO.

ANDOSOL HUMICO


ESTE SUELO SE LOCALIZA PRINCIPALMENTE EN LA PARTE SUR DEL POBLADO SIENDO EL QUE MAS EXTENSION OCUPA EN LA ZONA DE ESTUDIO CON UN 61% Y COMPRENDE ZONAS TEMPLADAS O DE SELVA MUY LLUVIOSAS.

SUS CARACTERISTICAS SON SUELOS DERIVADOS DE CENIZAS VOLCANICAS, RICO EN MATERIAL ORGANICO, DE COLOR NEGRO PARDO ROJIZO O AMARILLENTO MANEJADO DE MANERA ADECUADA ES FERTIL.

EN CONDICIONES DE NATURA TIENE VEGETACION DE PINO, OYAMEL Y ENCINO.



UNIZAM arquitectura

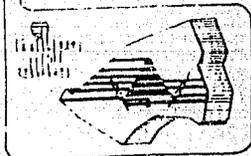

LITOSOL

ESTE SUELO LO ENCONTRAMOS EN LA PARTE SUR Y SUROESTE DE LA REGION DE S.S.C. CON UNA EXTENSION DEL 19.56% HRS. LO CUAL EQUIVALE A UN 28% DE LA SUPERFICIE TOTAL DE LA ZONA DE ESTUDIO SE CARACTERIZA POR TENER UNA PROFUNDIDAD MENOR DE 100M. HASTA EL MANTO DURO. SE ENCUENTRA EN LOS CLIMAS Y CON MUY DIVERSOS TIPOS DE VEGETACION. LA AGRICULTURA EN ESTOS LUGARES ES PRACTICA.

REGOSOL EUTIRICO

ESTE SUELO SE ENCUENTRA EN LA PARTE CENTRAL DE LA ZONA DE ESTUDIO CON UNA EXTENSION DE 15.9% QUE ES EL 23% DE LA SUPERFICIE TOTAL DE LA REGION SE CARACTERIZA POR NO PRESENTAR CAPAS DISTINTAS ES UN SUELO CLARO QUE SE PARECE A LA ROCA QUE LE DIO ORIGEN. POCAS VECES SE ENCUENTRA ASOCIADO CON AREAS DE IMPORTANCIA AGRICOLA, POR LO QUE SE HACER PROPICIAS PARA EL USO URBANO.

GEOLOGIA

LA REGION ESTA FORMADA EN SU CONSTITUCION INTERNA, POR ROCAS IGNEAS EN SU MAYORIA.

ROCAS IGNEAS

ESTAS SE ORIGINAN A PARTIR DE UNA MASA CALIENTE EN FUSION LLAMADA MAGMA.


LA LAVA ES UN MAGMA QUE HA LLEGADO A LA SUPERFICIE A TRAVES DE RUPTURAS Y FISURAS Y SE HA IDO ENFRIANDO SOLIDIFICANDOSE EN FORMA DE ROCA.

DENTRO DE LA FAMILIA DE LAS ROCAS IGNEAS EXTRUSIVAS NOS ENCONTRAMOS CON BASALTOS Y BRECHAS VOLCANICAS.



UNAM
arquitectura

PAG 41

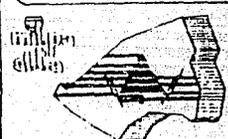

BASALTOS

POR SU LUGAR DE FORMACION, SE LOCALIZA AL SUR DE S.S.C. EN UN 67.45% DEL AREA TOTAL, ESTE TIPO DE ROCA ES PRODUCTO DE LAS ERUPCIONES VOLCANICAS EXPLOSIVAS, PUEDE PRESENTAR GRANO MUY FIRO Y TENER ASPECTO DE ROCA MACIZA MUY RESISTENTE Y PURA.

SON AMPLIAMENTE USADAS EN CONSTRUCCION; COMO ES EN CIMIENTOS, MUROS Y ELABORACION DE CONCRETO.

PUEDE PRESENTARSE EN ESTRUCTURAS MASIVAS O BIEN EN LAJAS.

SEGUN EL REGLAMENTO DEL D.D.F. ESTE TIPO DE ROCAS TIENEN UNA RESISTENCIA DE 300 T/M2.

BRECHAS VOLCANICAS

SON FRAGMENTOS QUE SE LOCALIZAN EN LAS CRESTAS DE LOS VOLCANES Y EN TODA LA ZONA DE TRABAJO DE S.S.C. OCUPANDO UN 23.85% DEL AREA TOTAL, ESTOS FRAGMENTOS SON LANZADOS AL AIRE PRECIPITANDOSE A DIVERSAS DISTANCIAS DEL FOCO DE ERUPCION, SEGUN SU TAMAÑO Y LA ALTURA DESDE LA CUAL INICIAN SU DESCENSO, LOS FRAGMENTOS MAS GRANDES QUE COMPRENDEN BOMBAS, BLOQUES DE ESCORIA Y PIEDRA POMEZ CAEN CERCA DEL BORDE DEL CRATER DEL VOLCAN, EN OCASIONES RODANDO POR LAS PENDIENTES INTERNAS O EXTERNAS FORMANDO BRECHAS VOLCANICAS.

TENIENDO POR EL REGLAMENTO DE CONSTRUCCION DEL D.D.F. UNA RESISTENCIA DE 80 A 100 T/M2.

HIDROLOGIA

EN SAN SALVADOR C. SOLO EXISTE UN MANANTIAL EN EL CERRO DEL TULMIAC, EL CUAL NO SE EXPLOTA POR SU ALTO COSTO DE INSTALACION.

CARECE DE RIOS Y CUENTA EN SU TOTALIDAD CON ARROYOS QUE SON DE ORIGEN PLUVIAL, NACEN CON LAS AGUAS DE LAS LLUVIAS DE VERANO FORMANDO ESCURRIMIENTOS.



UNAM
arquitectura



LA COMPOSICION DE SU SUELO Y SUS CARACTERISTICAS TOPOGRAFICAS, HACEN QUE LAS LLUVIAS TENGAN UNA EROSION VERTICAL, FORRANDO UNA CORSA DE ACUMULACION DE MATERIALES SUJITOS QUE SON ARRASTRADOS POR CORRIENTES DE AGUA, CONSIDERANDO QUE EL CAUDAL CONSTANTE ATRAVIEZA GRAN PARTE DE LA ZONA URBANIZADA, MODELANDO EL RELIEVE TERRESTRE EN ZONAS DE PAVIMENTADAS, ENTRE ESCURRIMIENTOS SE ENCAUZAN HACIA LAS BARRANCAS SIN SER APROVECHADOS, DEBIDO AQUE EL AGUA TIENDE A CONTAMINARSE Y QUE SON UTILIZADAS POR LAS VIVIENDAS Y EL DRENAJE PUBLICO PARA EL DESALCOO DE LAS AGUAS NEGRAS Y JABONOSAS.

A PESAR DE QUE LOS ESCURRIMIENTOS SON CONSIDERABLES EN EPOCAS DE LLUVIAS, NO OCASIONA INUNDACIONES EN LA ZONA DE ACUMULACIONES, YA QUE POR EL TIPO DE SUELO EXISTENTE, ESTE TIENE LA CARACTERISTICA DE ABSORBER EL AGUA (PERMEABLE).

CLIMA

LA REGION DE S.S.C. DEBIDO A SU ALTURA SOBRE EL NIVEL DEL MAR, TIENE UN CLIMA TEMPLADO SEMIHUMEDO, ESTA ZONA ES UNA DE LAS MAS ALTAS DE LA DELEGACION MILPA ALTA, POR TANTO PREVALECN TEMPERATURAS DE 0 SRADOS A 17 GRADOS CENTRIGRADOS EN LOS MESES DE DICIEMBRE, ENERO, FEBRERO; Y DE 10 GRADOS CENTIGRADOS HASTA LOS 30 GRADOS EN LOS MESES DE CALOR COMO MAYO JUNIO Y JULIO.

SU PRECIPITACION PLUVIAL COMIENZA EN VERANO Y SE INTENSIFICA EN LOS MESES DE JUNIO Y JULIO MESES EN LOS CUALES LLUEVE CASI A DIARIO PROLONGANDOSE GRAN PARTE DEL MES DE AGOSTO, ESTA PRECIPITACION VARIA DE 800 A 1,500 MM/HR. SEG. AL AÑO.

LOS VIENTOS DOMINANTES SON EL NOROESTE EN VERANO Y DEL SUR EN INVIERNO, ESTAS CARACTERISTICAS LIMITAN LA AGRICULTURA YA QUE DURANTE EL INVIERNO TIENDE A NEVAR EN LAS PARTES ALTAS Y RARA VEZ EN EL PUEBLO, SIN EMBARGO CON LAS CONDICIONES CON QUE CUENTA DE BUENA HUMEDAD ES POSIELE LA OBTENCION DE ALGUNAS COSECHAS EN TIEMPOS DE FRIOS Y SON TALES COMO: LECHUGA, COL ZANAHORIA.





UNAM
arquitectura



PAG. 43



PRECIPITACION PLUVIAL PROMEDIO POR MES

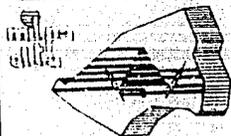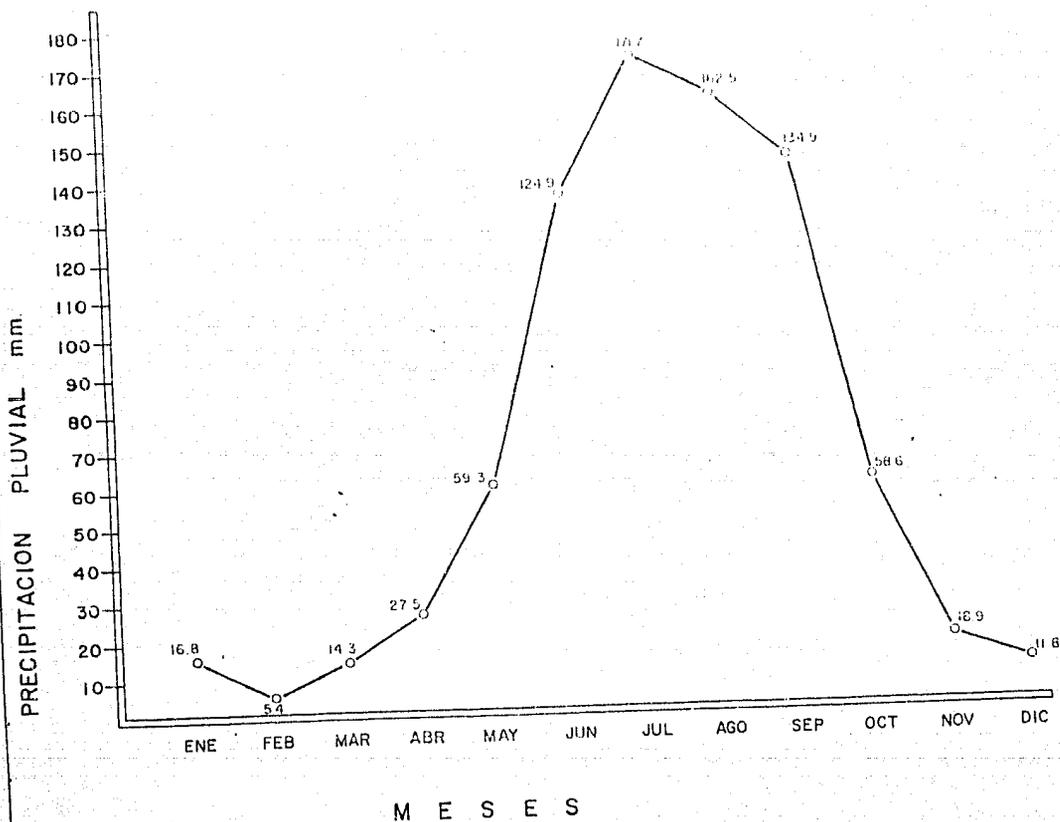


TEMPERATURA PROMEDIO POR MES

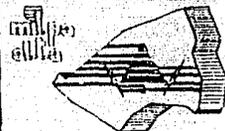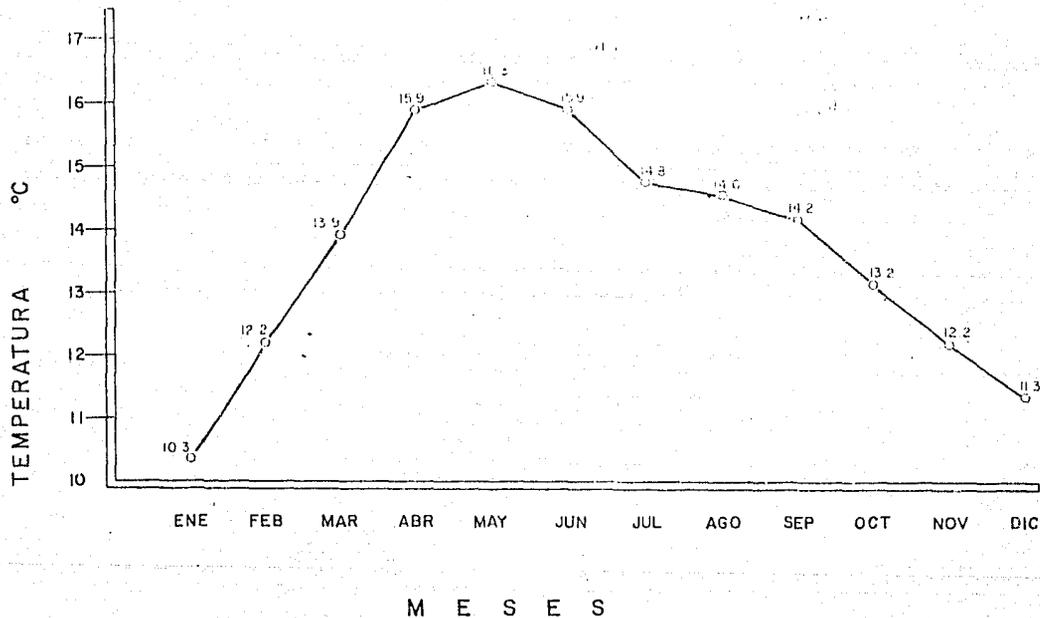

EL USO DEL SUELO EN BASE A LAS CARACTERISTICAS FISICAS

CARACTERISTICAS EXISTENTES EN LA REGION		USOS PROPUESTOS		
		USO URBANO	USO AGRICOLA	USO FORESTAL
TOPOGRAFIA	5-15% DE PENDIENTE	X	X	
	15-30% DE PENDIENTE		X	X
	+ 30% DE PENDIENTE			X
EDAFOLOGIA	FEOSEM-APLICO		X	
	ANDOSOL-UMICO			X
	LITOSOL	X		
	CAMDISOL EUTRICO		X	X
	REGOSOL EUTRICO	X		
GEOLOGIA	BASALTOS	X		
	BRECHA VOLCANICA	X		
	SUELO RESIDUAL			
HIDROLOGIA	ESCURRIMIENTO SUPERFICIAL 0-5%		X	
	ESCURRIMIENTO SUPERFICIAL 5-10%	X		X
CLIMA	TEMPLADO SUB-HUMEDO 0-17°C Y 10°C-30°C	X	X	X
	PRECIPITACION 800-1500 mm.	X	X	X

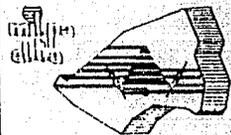

USO DEL SUELO REAL.

1.- USO AGRICOLA

ESTE SE DA CON SU GRAN MAYORIA AL NORTE DE LA ZONA DE ESTUDIO COMPRENDE 1659.12 HA. QUE REPRESENTAN EL 24% DEL AREA TOTAL. DE MODO DISPERSO Y ESCASO SE DA EL FONTERO DE LA PARTE MEDIA DE LA ZONA DE ESTUDIO.

LA FORMA DE USO DEL SUELO PRESENTA PRINCIPALMENTE VARIANTES EN LA ZONA: AGRICULTURA DE TEMPORAL NOMADA.

LA ZONA DE TRABAJO QUEDO DEFINIDA POR SER ZONA DE USO URBANO, SIN EMBARGO SE PRESENTA EN ELLA EL USO AGRICOLA DE TEMPORAL PERMANENTE CON GRAN PROFUSION.

2.- USO FORESTAL.

CON EXCEPCION DEL APENDICE NORTE DE LA ZONA DE ESTUDIO, EL USO FORESTAL SE EXTIENDE PREDOMINANTEMENTE CUBRIENDO EL 45% DEL AREA TOTAL. SE DA EN BOSQUES NATURALES, CADUCI FOLIOS DE CONIFERAS Y LATIFOLIADAS ASI COMO PINO, ENCINO Y AILE.

3.- USO PECUARIO.

SE DA PRINCIPALMENTE AL CENTRO DE LA REGION, ENTRE LAS DEPRESIONES QUE FORMAN LOS VOLCANES SE SITUA DEL NOROESTE, HACIA EL SURESTE DE LA ZONA DE TRABAJO. EN ESTE RANGO SE ENCUENTRAN:

PASTIZAL NATURAL

PASTIZAL CULTIVADO


PASTIZAL INDUCIDO (PREDOMINA EN LA REGION)

4.- USO URBANO.

EL COMPORTAMIENTO DE ESTE USO SE PRESENTA AL NORTE DE LA ZONA DE ESTUDIO, MARCANDONOS LA ZONA DE TRABAJO.



UNAM
arquitectura

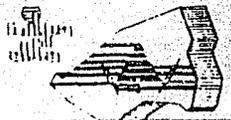

5.- ASOCIACIONES ESPECIALES DE VEGETACION.

COMPRENDE VEGETACION ESPONTANEA COMO PALMAS, MANGLAR PAPAL, TULAR, CARDONAL ETC. SE PRESENTA DE MANERA ESCASA EN LA ZONA DE ESTUDIO OCUPANDO EL 5% DEL AREA.

DENTRO DE LOS ANTERIORES RANGOS ES IMPORTANTE SEÑALAR QUE DEBIDO A LA UBICACION DE LA REGION Y DE ACUERDO A SUS CARACTERISTICAS POSEE VARIADA FAUNA. DENTRO DE LOS ANIMALES MAS COMUNES SE ENCUENTRAN: ARDILLAS, CONILLOS, LIEBRES, RATAS DE CAMPO, APARECIENDO ESPORADICAMENTE EL TIGRILLO, VENADO, COYOTE.

ENTRE LAS AVES SE ENCUENTRAN LA CODORNIZ, AGUILA DORADA, GORRION, GAVIALAN.
EN CUANTO A REPTILES SOBREVIVEN DIVERSAS ESPECIES TALES COMO: VIBORA DE CASCABEL, LA CHICOTERA, SINCUATE, CHIRRIONERA Y LA MEZCUA.

ASI COMO DE GAUNA EXISTE TAMBIEN LA FLORA UNA GRAN VARIEDAD DE ESPECIES, LOS BOSQUES SON DE ENCINO Y PINO, EN PEQUEÑAS SUPERFICIES SE ENCUENTRA EL CEDRO Y ALGUNOS MADROÑOS AISLADOS. DENTRO DE LA VEGETACION SILVESTRE SE ENCUENTRA EL MAGUEY ESPINO Y ALRBOLES FRUTALES. TAMBIEN EXISTEN ALGUNAS PLANTAS MEDICINALES: ALFILERILLO, ARNICA, EPAYOTE, MANZANILLA, CULTIVOS: MAIZ, FRIJOL, HABA, PAPA, CEBADA, AVENA, EBOL Y OTROS PASTIZALES.

USO POTENCIAL DEL SUELO


LA CAPACIDAD QUE OFRECE UN SUELO PARA SU USO, DE ACUERDO A LAS LIMITADICIONES QUE SE PRESENTAN PARA ESTE, ES EL USO POTENCIAL DEL SUELO.

EN ESTE RUBRO NO SE ALANIZA CUAL ES EL USO REAL SINO QUE POSIBILIDADES DE EXPLOTACION PRESENTA MAS ADELANTE VEREMOS QUE, EN LA ZONA DE TRABAJO EL USO POTENCIAL DIFIERE DEL USO REAL DEL SUELO. ESTE ULTIMO SERA ESTUDIADO MAS ADELANTE.



arquitectura

SECRETARÍA DE EDUCACIÓN PÚBLICA

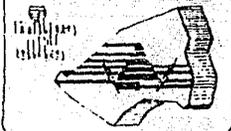

EL I.N.E.G.I. HA SELECCIONADO OCHO RANGOS DE ESTUDIO DEL USO POTENCIAL DEL SUELO. AL PRIME RO CORRESPONDEN MINIMAS LIMITACIONES POR LO QUE, EL SUELO DOTIFICADO EN ESTE RANGO, PUEDE SER EXPLOTADO INTERSIVAMENTE COMO AGRICULTURA. EL RANGO OCHO PRESENTA LIMITACIONES TALES - QUE SOLO PERMITE VIDA SILVESTRE.

LAS LIMITACIONES ESTAN DADAS POR ALGUNO O VARIOS DE LOS SIGUIENTES FACTORES LIMITANTES:

- DEFICIENCIA DE AGUA
- PENDIENTE DE TERRENO
- PROFUNDIDAD EFECTIVA DEL SUELO
- EROSION
- OBSTRUCCIONES
- INUNDACION
- DRENAJE INTERNO
- SALINIDAD
- ALCALINIDAD
- FIJACION DE FOSFORO
- INESTABILIDAD.



LOS RANGOS Y LAS POSIBILIDADES DE USO QUE OFRECE CADA UNO DE ELLOS SE ILUSTRAN EN LA SIGUIENTE TABLA:

A CONTINUACION SE MENCIONA EL COMPORTAMIENTO DE LA ZONA DE ESTUDIO EN BASE A LOS RANGOS DE USO POTENCIAL DEL SUELO.

RANGO I (VIDA FORESTAL, PARTICULTURA INTENSA, AGRICULTURA MUY INTENSA) ESTE COMPORTAMIENTO NO SE ENCUENTRA EN LA REGION).




UNAM

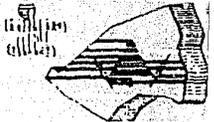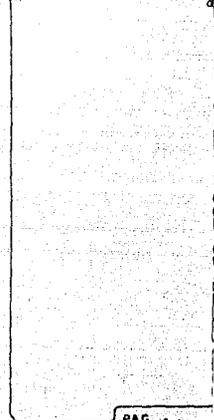

INCREMENTO DE LAS INTENSIDADES DE
DEL SUJO

8	7	6	5	4	3	2	1	CAPACIDAD USO DEL SUELO	INCREMENTO EN LA INTENSIDAD DEL USO DEL SUELO
								VIDA SILVESTRE FORESTAL	PRACTICULTURA AGRICULTURA
								LIMITADA	
								MODERADA	
								INTENSA	
								LIMITADA	
								MODERADA	
								INTENSA	
								MUY INTENSA	

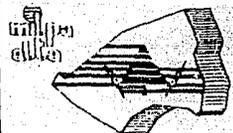

RANGO II.- (VIDA SILVESTRE FORESTAL, PRATICULTURA INTENSA, AGRICULTURA INTENSA) LOCALI-
ZAMOS ESTE COMPORTAMIENTO UNICAMENTE EN LA ZONA NORTE PULPA DE LA ZONA DE TRABAJO A UN --
COSTADO DEL VOLCAN TIOCA (MINIMA PARTE) CON UNA ELEVACION DE 2600 M S.N.M.

RANGO III.- (VIDA SILVESTRE FORESTAL PRATICULTURA INTERCA, AGRICULTURA MODERADA) ESTE -
RANGO SE PRESENTA PRINCIPALMENTE EN NUESTRA ZONA DE TRABAJO S.S.C. LA MANCHA DE ESTE COM-
PORTAMEINTO SE EXTIENDE EN DIRECCION NORTE-SUR PRINCIPALMENTE A LA POBLACION DE SAN PABLO
OZTOTEPEC, HACIA EL NORTE SE EXTIENDE A SAN FRANCISCO TEPETLAPA.


RANGO IV.- VIDA SILVESTRE FORESTAL, PRATICULTURA LIMITADA)
SE LOCALIZA AL NORTE FUERA DE LA ZONA DE TRABAJO RODEANDO AL VOLCAN TIOCA.

RANGO V.- (VIDA SILVESTRE, FORESTAL PRATICULTURA INTENSA) ESTE RANGO SE LOCALIZA FUERA
DE LA ZONA DE TRABAJO Y ABARCA LA MAYOR PARTE DE LA ZONA DE ESTUDIO, DE ESTE RANGO LOCALI-
ZAMOS LOS SIGUIENTES VOLCANES: TETZALCOATL CON UNA ELEVACION DE 3,150 M S.N.M. QUE SE LO-
CALIZA AL SURESTE, TUXTEPEC QUE SE LOCALIZA AL SUR. CHINGUERETERIA QUE SE LOCALIZA AL SUR
3,200 M. YECAHUAZAC SE LOCALIZA AL SUR 3,1250 M/BAJA COLINDANDO CON EL EDO. DE MORELOS.

RANGO VI.- (VIDA SILVESTRE FORESTAL PRATICULTURA MODERNA) ESTE ES UNO DE LOS RANGOS DE
MENOR EXTENSION EN LA ZONA DE ESTUDIO EN ESTE RANGO SE ENCUENTRAN LOS VOLCANES TULMIAC --
3,300 M. LA COMALERA 3,200 M YECAHUAZAC 3150 M.

RANGO VII.- (VIDA SILVESTRE FORESTAL? PRATICULTURA LIMITADA) SE LOCALIZA AL SURESTE DE
LA ZONA DE ESTUDIO CON MAYOR EXTENSION QUE LOS RANGOS VI Y MENOR QUE EL RANGO V EN ESTA -
ZONA SE LOCALIZA EL VOLCAN CHICHINAUTZIN 3,250 M.

RANGO VIII.- (VIDA SILVESTRE) SE LOCALIZA AL SUR DE LA ZONA DE ESTUDIO, EN LA EXTENSION
MAS CONSIDERABLE QUE LOS RANGOS VI Y VII MENOR QUE EL RANGO V, EN ESTA ZONA SE LOCALIZA -
EL VOLCAN CHICHINAUTZIN.

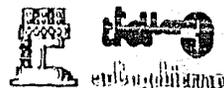

UNAM
arquitectura

UNAM



LA ZONA DE TRABAJO ESTA COMPRENDIDA EN UN SOLO RANGO QUE ES EL TERCERO COMO SE MENCIONO ARRIBA.

DIAGNOSTICO

POR SU TOPOGRAFIA ES UNA ZONA QUE PRESENTA RELIEVES ACCIDENTADOS MONTAÑOSOS, TENIENDO PENDIENTES DESDE EL 5% HASTA 30% EN EL CUAL SE ENCUENTRAN CARACTERISTICAS GEOLOGICAS COMO --
SON?

ROCAS IGNEAS DE LAS CUALES ENCONTRAMOS BASALTOS EN UN 67.45% DEL TERRITORIO DE S.S.C. CON UNA RESISTENCIA DE 300 T/M2. Y EL FALTANTE EN BRECHAS VOLCANICAS Y SUELOS RESIDUALES. SU SUELO CONTIENE UNA VARIEDAD DE ELEMENTOS PROPICIOS PARA LA GANADERIA, AGRICULTURA, Y EN SU MAYORIA PARA LA REFORESTACION. ASIMISMO CABE MENCIONAR QUE GRACIAS A LA EROSION Y EXISTENTE EN EL LUGAR DE S.S.C., ES FAVORECIDO CON ESCURRIMIENTOS NATURALES PARA LA REFORESTACION Y NO ASI PARA LA AGRICULTURA EN SU TOTALIDAD.

POR LO QUE DETERMINA QUE ES UNA ZONA EMINENTEMENTE FORESTAL Y AGRICOLA DE TEMPORAL PERMANENTEMENTE ANUAL, EXISTE LA PRATICULTURA, LA ZONA DE TRABAJO ES CUBIERTA EN SU MAYOR PARTE POR EL USO URBANO. LA REGION PRESENTA UN CLIMA TEMPLADO SUB-HUMEDO, CON UNA PRECIPITACION PLUVIAL REGULAR LOS VIENTOS DOMINANTES SON DEL NOROESTE, Y DEL SUR EN INVIERNO.



UNAM
arquitectura

PAG 52



IMAGEN URBANA EN SAN SALVADOR CENTRALIZADA.

EN D.E.C. LA IMAGEN URBANA SE PUEDE ENTENDER DE LA SIGUIENTE MANERA:

EL CRECIMIENTO ACCELERADO Y AVANZADO SE MANIFIESTA CLARAMENTE EN SU IMAGEN URBANA, PUES ESTÁ CONFUSA YA QUE MEZCLA LO RURAL Y LO URBANO Y ESTO LO HACE POCO AGRADABLE, LA EXISTENCIA DE VIVIENDAS DE UNA PLANTA JUNTO A COMERCIOS, LA PROLIFERACIÓN DE TODO TIPO DE MATERIALES DE CONSTRUCCIÓN EL COLOR ROJO INDIO Y BLANCO EN LAS FACHADAS DE LA MAYORÍA DEL POBLADO ES LA IMAGEN VISUAL QUE PRESENTA LA LOCALIDAD.


HAY GRANDES DIFERENCIAS EN LAS DISTINTAS ZONAS DE D.E.C. ENTRE LAS QUE DESTACAN SE ENCUENTRA LA ZONA DEL CENTRO, CUYA IMAGEN ES CONFUSA YA QUE ESTA ZONA TIENE USOS DEL SUELO MEZCLADOS, COMO SON EL HABITACION Y COMERCIO, EN LAS AFUERAS DE LA CIUDAD LAS VIVIENDAS SON DE TIPO RURAL Y DE BAJA CALIDAD. PARA UN FUTURO CRECIMIENTO TENDRAN QUE TOMARSE EN CUENTA ESTAS DOS ZONAS, YA QUE DE NO MEJORARSE SE IRAN DETERIORANDO CADA VEZ MÁS Y ESTO SIGNIFICARÍA MAYOR INVERSIÓN PARA EL ARREGLO DE ESTAS ZONAS.

OTRO DE LOS FACTORES QUE EMPOBRECE LA ZONA CENTRAL Y EN GENERAL EL POBLADO ES LA AVENIDA PRINCIPAL (AV. MORELOS), CRUZA LA LOCALIDAD EN AMBOS SENTIDOS Y ESTO TRAE COMO CONSECUENCIA QUE POR ELLA CIRCULEN AUTOBUSES, CAMIONES, AUTOS PARTICULARES TRANSPORTE DE ABASTECIMIENTO, TRACTORES, GANADO ETC. Y EN UN FUTURO IMPLICA MAYOR CANTIDAD DE TRAFICO VEHICULAR POR LO QUE SERA NECESARIO ADECUARLO A CONDICIONES A FUTURO O DE LO CONTRARIO LAS VIALIDADES SERAN DETERIORADAS, OTRO FACTOR IMPORTANTE ES LA CONTAMINACION DEL DRENAJE VA A PARAR A BARRANCAS Y DA COMO RESULTADO LA CONTAMINACION DEL SUELO, TAMBIEN HAY CASAS QUE TIENEN SU DRENAJE A CIELO ABIERTO Y ESTO DA COMO CONSECUENCIA LA PROLIFERACION DE ENFERMEDADES GASTROINTESTINALES, QUE ES UNA DE LAS PRINCIPALES ENFERMEDADES QUE PADECE LA POBLACION SEGUN EL DOCTOR QUE ATIENDE LA UNIDAD MEDICA DE PRIMER CONTACTO DE LA LOCALIDAD.



UNIAM
arquitectura

PAG 53

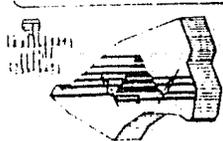

EN S.S.C. LO MAS SIGNIFICATIVO EN CUANTO A IMAGEN URBANA ES:
COMO ZONAS DE DETERIORO VEDAL SE TIENE LA MISCLA DE CASAS HABITACIONALES CON COBERTURAS,
COMO EDIFICIOS DE IMPORTANCIA HISTORICA CULTURAL SE CUENTA CON UNA IGLESIA COLONIAL CON --
UNA TORRE DE CAMPANARIO Y RECORRIMIENTO DE ESTUPO EN EL EXTERIOR, TAMBIEN SE CUENTA CON ---
TRES CAPILLAS COLONIALES EN BUEN ESTADO DE CONSERVACION.
COMO ZONAS DE IMPORTANCIA ECOLOGICA SE TIENE CUENTA CON UN BOSQUE CON TALLA IRREGULAR QUE
AFECTA LA REGION, Y EN LAS BARRANCAS SE TIENE LA FUERZA DEL DRENAJE Y BASURA.


ZONAS HOMOGENEAS.-

DE ACUERDO CON LAS CARACTERISTICAS FISICAS Y DE LOCALIZACION, SE APRECIA A ZONAS MUY DIFERENCIADAS CUYA DESCRIPCION ES LA SIGUIENTE:


ZONA CENTRAL.

S.S.C. REPRESENTA CON LA MAYOR PARTE DE LOS POBLADOS DE LA REGION UNA ZONA CARACTERISTICA -
ALREDEDOR DE LA IGLESIA PRINCIPAL, CON GRAN VALOR FORMAL LA ZONA CUENTA CON ELEMENTOS DE VALOR
DESDE EL PUNTO DE VISTA HISTORICO COMO ARQUITECTONICO Y CORRESPONDE A LA TRAZA ORIGINAL
DEL POBLADO FORMANDO CALLES Y EDIFICACIONES, UN CONJUNTO UNIFORME, QUE CONSTITUYE UNA --
IMAGEN RURAL QUE HABRA QUE PROTEGER.

ZONA CIRCUNDANTE AL CENTRO DEL POBLADO, PRESENTA TAMBIEN IMPORTANTES ELEMENTOS DE EDIFICACION
DE GRAN VALOR ARQUITECTONICO POPULAR, ENCONTRANDOSE AL ORIENTE DE LA LOCALIDAD UNA PEQUEÑA
EXTENSION DE VALOR AMBIENTAL QUE CORRESPONDE AL ENTORNO DE LA CALLE ALLENDE, ESTA ZONA
CUENTA CON UNA IMAGEN FORMAL A PESAR DE PRESENTAR CIERTO NIVEL DE DETERIORO CONTINUA ---
SIENDO DE GRAN IMPORTANCIA PARA EL POBLADO.

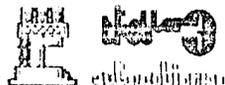

UNIVERSIDAD
arquitectura

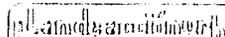

PAG 54



ZONAS PERIFERICA

ALREDEDOR DE LAS ZONAS Y DENTRO LOS ACCEDER Y CALIDAD DE S.S.C. SE ADAPTAN VIVIENDAS EN ALGUNAS AREAS MEZCLADA CON ZONAS AGRICOLAS DE MANERA QUE PAREZCA UNA UNIDAD DE BUENA CALIDAD.

LA PERIFERIA CARECE DE REDES DE DRENAJE EN SUS SECCIONES NOROCCIDENTE Y ORIENTE, LA VIVIENDA QUE PREDOMINA ES DE TIPO POPULAR CON ALGUNAS CARACTERISTICAS DETENAMENTE URBANAS POR SUS MATERIALES COMO TABICON, CONCRETO, LAMINAS DE CARTON ASI COMO PROCEDIMIENTOS CONSTRUCTIVOS.

TEMPLO DE S.S.C. YA LA PLAZA CIVICA POR LAS ACTIVIDADES COLECTIVAS QUE EN ELLOS SE REALIZAN EL TIANGUIS SEMANAL POR EL PEAJE DE TRANSPORTE DE CARGA QUE SE EFECTUA EN LA AV. MORELOS Y EL MODULO DEPORTIVO POR SU FUNCION RECREATIVA.

COMO MODOS MENORES DESTACAN EL AREA DE JUEGOS INFANTILES Y LA CANCHA DE BASQUETBOL.


PUNTOS DE REFERENCIA.

COMO EN TODOS LOS PUEBLOS RURALES EN S.S.C. LOS EDIFICIOS DE EQUIPAMIENTO DESTACAN COMO ELEMENTOS REFERENCIALES PARA LA POBLACION LOCAL SIN EMBARGO CABE RESALTAR COMO PUNTOS DE REFERENCIA PRINCIPALES EL TEMPLO DE S.S.C. LA SUBDELEGACION POLITICA, EL CENTRO COMUNITARIO DE SALUD Y LA TIENDA COMERCIAL DE ABASTO POR LA UBICACION QUE TIENEN Y LAS ACTIVIDADES QUE EN ELLOS SE DESARROLLAN LA POBLACION DE LA LOCALIDAD POR SUS FUNCIONES EN EL POBLADO SE ENCUENTRAN COMO REFERENTES MENOS, LA BIBLIOTECA, LA CANCHA DE BASQUETBOL, LOS JUEGOS INFANTILES, EL MERCADO PUBLICO, EL JARDIN DE NIÑOS, LA ESCUELA PRIMARIA, LICONSA, EL MODULO DEPORTIVO Y LOS TANQUES DE AGUA.



UNIZAM
arquitectura

UNIZAM

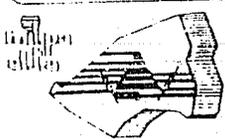

SERVIDAS

EL CAMINO MAS IMPORTANTE DE S.S.C. ES LA VIALIDAD EN INTEGRACION Y AV. MORELOS 1, AL DIVI--
DIR EN 2 AL POBLADO POR LAS ZONAS MAS RELEVANTES DEL MISMO, SE CONSTITUYE EN EL MARCO DE --
LAS ACTIVIDADES COLECTIVAS PRINCIPALES QUE SE EFECTUAN EN LA COMUNIDAD.
LA AV. MORELOS ES EL ACCESO BASICO DE LA LOCALIDAD Y A SU ALREDEDOR SE HAN DESARROLLADO --
USOS MIXTOS DE VIVIENDA Y COMERCIO DE PRIMERA NECESIDAD, EN ADEMAS EL RECORRIDO HABITUAL --
DEL TRANSPORTE COLECTIVO Y PARTICULAR.

BORDES.

LOS LIMITES DE CRECIMIENTO NATURALES DE LA LOCALIDAD SON AL PONIENTE LA LADERA DE UN CERRO
Y AL SUR UNA IMPORTANTE ZONA FORESTAL QUE, ADEMAS DE SU IMPORTANTE VALOR ESCENICO, CONSTI--
TUYE UN ELEMENTO VITAL PARA LA PRESERVACION DEL MEDIO AMBIENTE.

VEGETACION Y ARBOLAMIENTO


LAS ZONAS AGRICOLAS QUE FORMAN EL ENTORNO DEL POBLADO CONFORMAN UN PAISAJE DE GRAN VALOR --
VISUAL Y AMBIENTAL, LA LOCALIDAD CUENTA CON ZONAS ARBOLADAS AISLADAS, COMO EL ATRIO DE LA --
IGLESIA Y JUEGOS INFANTILES.

SEÑALIZACION

LA SEÑALIZACION EN EL POBLADO, ES PRIORITARIAMENTE DE TIPO COMERCIAL Y PARA EL EQUIPAMIENTO
NO EXISTE.

ACTIVIDADES COLECTIVAS.


COMO EN MUCHOS OTROS POBLADOS DE LA REGION, LAS ACTIVIDADES COLECTIVAS PRINCIPALES DE S.S.C

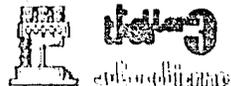

UNAM
arquitectura

UNAM

PAG 56

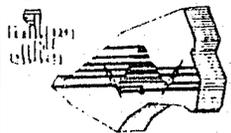

TIENEN CARACTER RELIGIOSO A LA VEZ, EL 7 DE FEBRERO DÍA DE LA CADELARÍA Y EL 5 DE AGOSTO DÍA DE SAN SALVADOR PATRON DEL PUEBLO, LOS FIESTEROS DURAN UNA SEMANA Y DURANTE ESTAS CELEBRACIONES RELIGIOSAS HABITUALES SE EFECTÚAN TORNEOS DE FUT BOL, JARIFEOS Y UN BALLEO, ADENAS DE DANZANTES Y PUESTOS DE AUTOJITOS EN LAS CALLES ADYACENTES AL TEMPLO AUNQUE EN ESTAS FIESTAS LAS MAS IMPORTANTES DEL POBLADO, SE CONCENTRA UNA GRAN CANTIDAD DE POBLACION, LO QUE ARRUDA A LAS ACTIVIDADES MENCIONADAS ORIGINA QUE EL ESPACIO DESTINADO PARA LOS FESTEJOS, QUE ES EL PATIO DE LA IGLESIA SEA INADECUADO E INSUFICIENTE.

POR OTRO LADO EL 15 Y EL 16 DE SEPTIEMBRE SE REALIZA LA FIESTA CIVICA MAS IMPORTANTE LO CUAL SE INICIA CON UN DESFILE EN LA CALLE DE MORELOS Y EL GRITO EN LA PLAZA CIVICA, RESULTANDO ESTE ULTIMO ESPACIO MUY REDUCIDO E INADECUADO POR CARECER DE MOBILIARIO URBANO PARA LAS NECESIDADES DE LA POBLACION EN TANTO QUE LAS CANCHAS DEPORTIVAS QUE CONSTITUYEN EL AREA PARA JARIFEOS Y OTRAS ACTIVIDADES RESULTAN APROPIADAS.

PROGRAMAS Y ACCIONES A CORTO PLAZO.


PARA EL MEJORAMIENTO Y CONSERVACION DEL PATRIMONIO CULTURAL DE LA IMAGEN URBANA. EL PROGRAMA Y ACCION EN EL POBLADO DE S.S.C. TENDRA 2 CATEGORIAS Y PROGRAMAS Y ACCIONES A CORTO PLAZO.

ACCIONES EMERGENTES

CONCIENTIZACION DE LA POBLACION A TRAVES DE ORGANIZACIONES VECINALES E INFORMACION ESCOLAR POR MEDIO DE FOLLETERIA, ANUNCIOS, AUDIO VISUALES PRESENTACION DE ESTE TRABAJO ETC. PARA RESALTAR LOS VALORES PATRIMONIALES, ARQUITECTONICOS Y AMBIENTALES DE SU LOCALIDAD, ASI COMO DIFUSION DE LOS ALCANCES Y DETERMINACIONES DE ESTE PROGRAMA, CON EL FIN DE DAR A CONOCER A LA POBLACION DE LAS ZONAS QUE REGIRAN LAS NUEVAS CONSTRUCCIONES.



SECRETARIA DE PLANEACION Y DESARROLLO URBANO

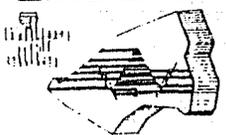

PUEBLO

ORIENTAR, EL CRECIMIENTO DE LOS POBLADOS SEGUN SE RESERVA EL EL ESTUDIO Y CONTROLAR DICHO DESARROLLO, PARTICULARMENTE DE LA QUERUBINA VIGILAR Y EVITAR ACERTAMIENTOS DEPRESIONABLES.

EDIFICACION

CONSERVAR LOS PARAMETROS ORIGINALES ALTERANDO LOS PERFILES DE FACIADA, COMO HA ESTADO SU CEDIENDO, COMO LAS CONSTRUCCIONES NUEVAS SE CONSTRUYAN ANARQUICAMENTE, SE DEBERA TENER UN CONTROL DE LICENCIAS DE CONSTRUCCION Y PROYECTOS DE EDIFICACIONES NUEVAS Y ASI CUIDAR LA IMAGEN.

VIALIDAD



CONSERVACION DE LOS PAVIMENTOS EMPEDRADOS Y APLICACION DE LOS MISMOS SEGUN LA ESTRUCTURA VIAL DEL POBLADO.

CONTAMINACION

ACCION EMERGENTE PARA CONTROLAR ZONAS DE DESCARGA DE DESECHOS SOLIDOS Y LIQUIDOS DENTRO O FUERA DEL POBLADO, ASI COMO ANUNCIOS DISCORDANTES.

TURISMO

PROGRAMA DE PROMOCION Y ESTIMULO AL TURISMO HACIA EL POBLADO, DE VISITANTES PROVENIENTES DEL AREA URBANA DEL D.F. Y PUEBLOS VECINOS MEDIANTE LA DIFUSION DE SUS FESTIVIDADES Y ATRACCIONES.

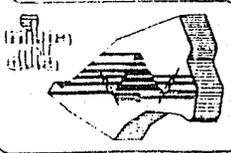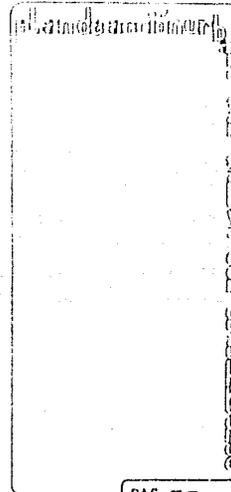

INSTITUTO NACIONAL
 DE ESTADÍSTICA Y CENSOS
 DIRECCIÓN GENERAL DE
 DEMOGRAFÍA Y ESTADÍSTICA
 URBANOLÓGICA

ESTUDIO Y PLANEACIÓN DEL VALOR HISTÓRICO CULTURAL Y DEL VALOR RESIDENCIAL DE LAS CALLES EN DETERIORO

CALLES EN DETERIORO
 PARCELA

Límite Territorial
 Límite Zona de Protección
 Área de Protección de Monumentos Nacionales

clave

plano
 IMAGEN URBANA

INSTITUTO NACIONAL DE ESTADÍSTICA Y CENSOS



PROGRAMAS Y ACCIONES A CORTO PLAZO

SUELO

ADQUISICION DE SUELO DE USO AGRICOLA EQUIVALENTE A 12788 HAS. PARA LA INTRODUCCION DE EQUIPAMIENTO URBANO DISTRIBUYENDOSE DE LA SIGUIENTE MANERA, UNA PLAZA CIVICA DE 1.100 M2, UNA PLAZA TIANGUIS DE 918 M2, UN PARQUE DE BARRIO DE 1.000 M2, 2 AREAS DE JUEGOS INFANTILES -- CON UNA EXTENSION TOTAL DE 1450 M2 Y 4 JARDINES -- TOTALES DE 10.268 M2 TODO LO ANTERIOR SEGUN SEDUE.

INFRAESTRUCTURA.

CONSTRUIR REDES DE DRENAJE A LAS ZONAS DE LA AREA URBANA QUE NO SE ENCUENTRA SERVIDA; SUMINISTRAR LOS ELEMENTOS DE INFRAESTRUCTURA NECESARIOS A LAS ZONAS DE NUEVO DESARROLLO, DE ACUERDO A SU OCUPACION.


VIALIDAD.

EMPEDRADO EN LAS CALLES DE VALOR PATRIMONIAL, AMBIENTAL ASI COMO EL MEJORAMIENTO DE LAS TERRACERIAS DEL POBLADO, ASI COMO EL RETIRO DE LETREROS FUERA DE CONTEXTO.

DELIMITACION DE LAS ZONAS EN EL POBLADO

S.S.C. CUENTA CON ELEMENTOS DE ARQUITECTURA RUSTICA? CON LA RIQUEZA PATRIMONIAL QUE EL TEMPLO LE CONFIERE CON UN AREA QUE POR SU CONFORMACION, CARACTERISTICAS CONSTRUCTIVAS Y ARBOLEDAMIENTO TIENE VALIDEZ AMBIENTAL Y UN ENTORNO BOSCOZO AL SUR DE LA LOCALIDAD CON UN GRAN VALOR PAISAJISTIVO.

LAS DEMAS ZONAS DEL POBLADO SON HETEROGENEAS, CARECEN DE SERVICIOS EN ALGUNAS AREAS, DEBERAN CONSERVAR SU DESIDAD Y REGIRSE POR LOS ESTUDIOS DE PROYECCION QUE CORRESPONDAN.

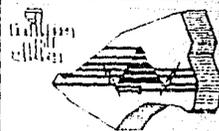

LA DELIMITACION Y CARACTERISTICAS DE LAS ZONAS DE VALOR, ES LA SIGUIENTE:

ZONA DE VALOR PATRIMONIAL

ESTA ZONA ESTA COMPRENDIDA AL NORTE POR LA CALLE MORELOS, AL SUR POR MATAMOROS Y AL ORIENTE POR LA CALLE DE ALLENDE.

LA ZONA CUENTA CON SERVICIOS Y ESTA DOTADA DE EQUIPAMIENTO BASICO, ADEMAS DEL UNICO PATRIMONIO QUE TIENE LA LOCALIDAD, ELEMENTOS ARQUITECTONICOS DE IMPORTANCIA, EL TRATAMIENTO PROPIO DE PAVIMENTOS PARA LA ESTRUCTURA VIAL DE ESTA ZONA ES EL EMPEDRADO CON EL OBJETO DE RESALTAR MAS AUN LA TRAZA E IMAGEN DE LA LOCALIDAD. LA ZONA DE VALOR PATRIMONIAL DEBERA CONSERVAR SU DENSIDAD Y OBSERVAR EL BUEN CUIDADO DE IMAGEN RURAL.

ZONA B DE VALOR ARQUITECTONICO


ESTA ZONA RODEA AL CENTRO DE LA LOCALIDAD Y EN SU PARTE PONIENTE ESTA DELIMITADA POR LAS CALLES 5 DE MAYO, INSURGENTES Y CHAPULTEPEC AL OESTE, NORTE Y SUR RESPECTIVAMENTE.

LA ZONA DE VALOR ARQUITECTONICO QUE SE ENCUENTRA AL NORTE DEL POBLADO ESTA COMPRENDIDA AL NORTE POR LA CALLE DE ALDAMA AL PONIENTE POR LA CALLE HIDALGO, AL ORIENTE POR LOS LOTES CERCANOS A LA CALLE NIÑOS HEROES Y AL SUR POR LA AV. MORELOS. COLINDANDO CON LA ZONA AMBIENTAL DESPUES DE LOS LOTES QUE CIRCUNDAN A LA CALLE DE ALLENDE, SE ENCUENTRAN LA TERCERA SECCION DE LA ZONA DE VALOR ARQUITECTONICO QUE CORRESPONDE GEOGRAFICAMENTE A LA PARTE ORIENTE DEL POBLADO.

EN TODA SU EXTENSION, ESTA ZONA COMPRENDE LA MAYOR CONCENTRACION DE VIVIENDA Y EQUIPAMIENTO DEL POBLADO, CUENTA CON EDIFICACIONES DE TIPO RUSTICO VALIOSAS PARA EL PAISAJE DEL PUEBLO IGUAL QUE LA ZONA ANTERIOR DEBERA CONSERVAR A SU DENSIDAD Y CON EL OBJETO DE PROTEGER SU RIQUEZA ARQUITECTONICA.



UNAM
arquitectura

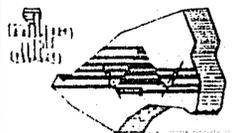

ZONA C DE VALOR NULO

ZONA D VALOR PAISAJISTICO

ESTA FORMADA POR EL ENTORNO AGRICOLA Y BOSQUEO DE S.E.C. DONDE LA OCUPACION DEL SUELO Y EL TAMAÑO DEL LOTE QUE EN MUCHAS OCASIONES ES DE UNA HECTAREA, SERA LA BASE MANTENER LA DENSIDAD ADECUADA, SIN DETERIORO DE AREAS DE PRODUCTIVO Y PAISAJISTICO.

DICHO TAMAÑO HARA OBLIGATORIO EL USO DE AGRICOLAS, Y LA PROHIBICION DE SUBDIVIDIR LOS LOTES ACTUALES A MENOR TAMAÑO. ESTAS ZONAS ESTARAN CONSIDERADAS FUERA DEL AREA URBANO-RURAL Y DEN PRO DE LA ZONA PRODUCTIVA Y DE PRESERVACION ECOLOGICA.

ZONA DE VALOR AMBIENTAL

CONRESPONDE A LOS LOTES QUE FORMAN EL ENTORNO DE LA CALLE DE ALLENDE EN TODA SU EXTENSION. ESTA ZONA TANTO POR SU CERCANIA CON EL CENTRO Y LOS ESPACIOS PRINCIPALES PARA EL DESARROLLO DE LAS ACTIVIDADES COLECTIVAS DE LOS HABITANTES COMO POR SUS CARACTERISTICAS FISICAS Y DE - IMAGEN DE VALOR AMBIENTAL, PRESENTA UNA GRAN IMPORTANCIA PARA EL POBLADO.


USOS DEL SUELO

SI BIEN NO EXISTE UNA OCUPACION ACELERADA E INTENSIVA DEL SUELO EN CAMBIO EL ASENTAMIENTO - ACTUAL SE CARACTERIZA POR UNA CARENCIA DE ESTRUCTURACION URBANA ADECUADA EXISTIENDO EL PELI GRO MAYOR DE OCUPACION DEL SUELO EN FORMA DISPERSA ANTE LA COMPRA VENTA DEL SUELO COMUNAL, EN TRANSACCIONES ILEGALES, ESTO DE NO REGULARSE ADECUALAMENTE OCASIONARA UN ROMPTIMIENTO DE EQUILIBRIO QUE EL POBLADO GUARDA EN SU RELACION A SU ENTORNO EN LA ACTUALIDAD QUE ES EL SI- GUIENTE:


USO HABITACIONAL

32.14 HAS.

69.06%

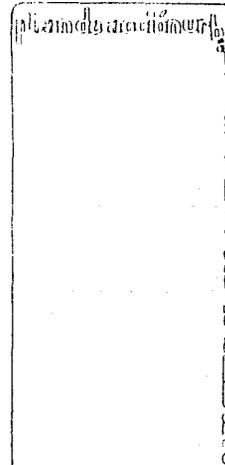

PAG 61

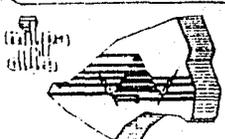

USO LOTES BALDIOS	4.06 HAS.	6.72%
USO EQUIPAMIENTO	1.81 HAS.	3.89%
USO AREAS ABIERTAS	0.64 HAS.	1.38%
USO DE VIALIDAD	7.85 HAS.	16.87%

TENENCIA DE LA TIERRA

AUNQUE LA TENENCIA DEL AREA ES DE TIPO COMUNAL, EL SUELO URBANO-RURAL ESTA CONSIDERADO COMO DE PEQUEÑA PROPIEDAD Y SI BIEN NO REPRESENTA UN PORCENTAJE SIGNIFICATIVO EN RELACION A LA EXTENSION TOTAL DEL POBLADO, UN OPORTUNO ESTUDIO DE DESARROLLO DE LA OCUPACION DEL SUELO REGIONAL PERMITIRA QUE EL PRESENTE INDICE NO SE INCREMENTE.

TENDENCIAS DE CRECIMIENTO

LAS PRINCIPALES TENDENCIAS DE CRECIMIENTO QUE SE REGISTRAN EN EL PUEBLO AMENAZAN CON ROMPER EL ACTUAL EQUILIBRIO QUE GUARDA LA ESTRUCTURA URBANA DE S.S.C. EN RELACION A SU ENTORNO, ASI COMO DE TRANSFORMAR LA MARCADA IMAGEN DE RURALIDAD QUE EL POBLADO TIENE HOY EN DIA.


LAS TENDENCIAS DE CRECIMIENTO, QUE SIGNIFICAN UNA MAYOR PROBLEMÁTICA SON LAS QUE SE DAN HACIA EL ORIENTE DEL POBLADO, A LO LARGO DE LA VIALIDAD DE INTEGRACION REGIONAL Y QUE ESTAN A PUNTO DE OCASIONAR LA CONTINUIDAD DE LA ZONA URBANO-RURAL DE S.S.C., CON LA DE SAN PABLO OZTOTEPEC. TAMBIEN SON INADECUADOS LAS OCUPACIONES DISPERSAS DEL SUELO QUE SE DESARROLLAN HACIA EL SUR, SOBRE ZONAS BOSCOSAS, O HACIA EL NORTE, EN SUELOS AGROPECUARIOS.

LOTIFICACION

SE ESTIMAN 488 LOTES EXISTENTES EN EL POBLADO QUE COMPONEN EL AREA URBANO-RURAL DE ESTOS SE



UNAM
arquitectura

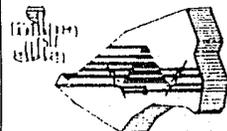

DETECTA POR 6 LOTES CON GRANDES BALDÍOS DE ESTOS SE PUEDE DEBIR QUE EL 95% ESTÁ DESTINADO A USO HABITACIONAL. LOS RESTANTES ESTÁN DESTINADOS AL EQUIPAMIENTO Y SERVICIOS.

VIVIENDA

SEGUN ENCUESTAS EN EL POBLADO DE S.S.C. SE ESTIMA QUE EL 50% DE LA VIVIENDA SE PUEDE CONSIDERAR COMO CONSOLIDADA Y EN BUEN ESTADO 50% SE CATALOGA DE POPULAR ESTADO, ASI MISMO SE ESTIMA QUE EL 20% DE LAS VIVIENDAS SON DE MALA CALIDAD Y DE TIPO PRECARIO, POR OTRA PARTE SE HA DETECTADO UNA CRECIENTE PROBLEMÁTICA DE POCA TRANSFORMACION DE LA VIVIENDA ACTUAL A TRAVES DE LA PERDIDA DE LOS ALINEAMIENTOS ORIGINALES ESTO SE REALIZA AL CONSTITUIRSE NUEVAS FACHADAS - REMITIDAS QUE AL SER TERMINADAS OCASIONAN LA DEMOLICION DEL ALINEAMIENTO ORIGINAL, LOS MATERIALES Y SISTEMAS CONSTRUCTIVOS UTILIZADOS EN ESAS TRANSFORMACIONES NO SE INTEGRAN AL CONTEXTO LOCAL Y SON BASICAMENTE DE TIPO URBANO-POPULAR. (TABICON, FALSAS LOSAS, FALDONES, ETC.) - CABE MENCIONAR QUE ESTE FENOMENO PRESENTA CARACTERISTICAS REGIONALES Y QUE LAS AUTORIDADES LOCALES PERMANECEN A LA ZAGA EN EL PROCESO DE CONTROL Y EN LA MAYORIA DE LOS CASOS, NO EXISTE UN CONOCIMIENTO REAL DE LA MAGNITUD DEL PROBLEMA. ASI MISMO EL 20% DE LAS VIVIENDAS DE TIPO PRECARIO SON HECHAS CON MATERIALES PROVISIONALES Y SISTEMAS CONSTRUCTIVOS INADECUADOS - ESTA VIVIENDA SE LOCALIZA PRINCIPALMENTE EN LA PERIFERIA DEL POBLADO Y REQUIERE DE PROGRAMAS DE MEJORAMIENTO QUE ADEMAS DE HACERLAS DIGNAS DE HABITARSE, LOS INTEGRAN CON EL RESTO DE LA VIVIENDA DE LA LOCALIDAD.

INFRAESTRUCTURA

NO EXISTE FUENTE DE ABASTECIMIENTO LOCAL, EL AGUA SUBE A LA LOCALIDAD POR BOMBEO DESDE EL SISTEMA DE CAPTACION DE TECOMITL HASTA 2 TANQUES DE ALMACENAMIENTO QUE SE LOCALIZAN UNO ABAJO DE LA CUOTA 2,780 MTS. S.N.M. Y OTRO SOBRE LA CUOTA 2,815 MTS. S.N.M. AL SUR DEL POBLADO DE AQUI EL AGUA BAJA POR GRAVEDAD HACIA LA ZONA URBANA Y SU SUMINISTRO SE REGULA POR UN HORARIO PRE-ESTABLECIDO QUE SATISFACE LA DEMANDA DE CAPTACION DE LA POBLACION SERVIDA, QUE SE ESTIMA EN UN RANGO QUE VA DEL 70 AL 80%.



UNAM
arquitecturo



LAS ZONAS DETECTADAS QUE CARECEN DEL SUMINISTRO SE LOCALIZAN HACIA EL SUR DEL POBLADO, LA MAYORIA POR ENCIMA DE LAS CUPTAS DE LOCALIZACION DE LOS ACTUALES TANQUES DE ALMACENAMIENTO COINCIDIENDO CON LOS DE ZONAS DE HABITACION PRECARIA.

DRENAJE

LA ZONA URBANO-RURAL ACTUAL ESTA CUBIERTA EN UN RANGIO DE ENTRE 70% AL 80% EXISTE UNA RED -- PRIMARIA QUE SE DESARROLLA LONGITUDINALMENTE SOBRE LA VIALIDAD DE INTEGRACION REGIONAL QUE CRUZA EL POBLADO Y A LA CUAL SE CONECTA AL DRENAJE DOMICILIARIO DE LA MAYORIA DE LOS LOTES O EXISTENTES, EL PUNTO DE DESCARGA SE UBICA AL NO-PONIENTE DE LA LOCALIDAD Y CONSISTE EN EL DESALOJO DE AGUAS RESIDUALES HACIA UNA BARRANCA, EXISTE OTRA VIA DE DESALOJO QUE VA DE SUR A NORTE PASA POR LA PARTE CENTRAL DEL POBLADO ESTA VIA TIENE SU ORIGEN EN LOS ESCURRIMIENTOS DE AGUAS PLUVIALES, TODO ESTO COMO CONSECUENCIA UN PUNTO DE CONTAMINACION CONSIDERABLE. LA SITUACION ANTERIORMENTE COMENTADA SE GENERALIZA A BUEN NUMERO DE LA TOTALIDAD DE LOS POBLADOS RURALES Y REPRESENTA ASI UNO DE LOS PRINCIPALES PROBLEMAS DE CONTAMINACION DENTRO DE LA ZONA DE PRLSERVACION ECOLOGICA, LA CONEXION DE LOS PUNTOS DE DESCARGA DEBERA SER UNO DE LOS PRIMEROS PROGRAMAS A INTRODUCIR DENTRO DE LA REGION.

ENERGIA ELECTRICA Y ALUMBRADO PUBLICO

EL POBLADO CUENTA CON RED DE ENERGIA ELECTRICA, SIENDO MINIMOS LOS CASOS EN DONDE LA LEJANIA DE LA VIVIENDA SE HAN ESTABLECIDO INSTALACIONES PROVISIONALES O NO SE CUENTA CON EL SERVICIO.

EL ALUMBRADO PUBLICO SE LIMITA A LA ZONA CONCENTRADA Y PARTE DE SU PERIFERIA INMEDIATA, DENTRO DEL AREA QUE CUENTA CON EL SERVICIO EXISTEN PROBLEMAS DE MANTENIMIENTO DEL SISTEMA.

EQUIPAMIENTO

EL EQUIPAMIENTO DEBERA RESPONDER AL ORDENAMIENTO ESTRATEGICO QUE SE ESTABLECERA CON ESE ES-



TUDIO. ACTUALMENTE CIERTOS ELEMENTOS PERDAN LA OFERTA QUE DEBIERAN TENER LA POBLACION ACTUAL Y FUTURA REQUIRIENDOSE ADECUAR PARA NO SER ESPECTATIVA DE ATRACCION A POBLACION FORA NEA.

EDUCACION

JARDIN DE NIÑOS, EXISTEN 2 UNIDADES CON UN SUPERAVIT DE MEDIA AULA AUN A PLAZO LARGO. PRIMARIA EXISTEN 2 UNIDADES CON DEFICIT DE 8 AULAS SEGUN LA NORMA A LARGO PLAZO, QUE SATISFACE A LA POBLACION A CORTO Y MEDIANO PLAZO. SECUNDARIA CARECE EL POBLADO DE ESTE EQUIPAMIENTO ASI COMO DE CUALQUIER ESTUDIO SUPERIOR

CULTURA

EXISTE UNA BIBLIOTECA EN MAGNIFICAS CONDICIONES DE OPERACION, MOBILIARIO ETC. CON UN SUPERAVITIVO ACTUAL DE 374 MTS.2 Y HASTA EL AÑO 200 CONSERVARA AUN EL SUPERAVIT DE 139 MTS2. CONSTRUIDOS.

POR OTRA PARTE EL POBLADO CARECE DE UN CENTRO CULTURAL Y SOCIAL QUE ES NECESARIO PARA EL POBLADO POR LA CANTIDAD DE ACTIVIDADES QUE SE REALIZAN EN EL POBLADO.

SALUD.

UNIDAD MEDICA DE PRIMER CONTACTO, EXISTE UNA UNIDAD CON SUPERAVIT DE UN CONSULTORIO.

ABASTO Y COMERCIO

TIENDA DEL D.D.P. QUE CON 800 MTS2. CONSTRUIDOS YA HA SIDO SUPERADA EN SU DEFICIT.



MERCADO PUBLICO CUENTA CON UNA UNIDAD QUE ES INSUFICIENTE PARA LAS NECESIDADES ACTUALES -- SIENDO NECESARIO AUMENTAR SU CAPACIDAD Y SU SUPERFICIE.

RECREACION

PLAZA CIVICA, LA ACTUAL PLAZA, NO CUBRE LAS NECESIDADES ACTUALES, REQUIRIENDOSE AUMENTAR -- SU SUPERFICIE ASI COMO LA CREACION DE OTRA PLAZA CIVICA PARA SATISFACER LAS DEMANDAS DE ACTIVIDADES COLECTIVAS.

JUEGOS INFANTILES


EXISTE LA UNIDAD CON 400 M2. SIENDO INSUFICIENTE POR LA POBLACION INFANTIL, ES NECESARIO -- AMPLIAR LA SUPERFICIE ACTUAL HASTA UN TOTAL DE 1,125 MTS2.

CENTRO DEPORTIVO.



LA UNIDAD CUBRE SATISFACTORIAMENTE LAS NECESIDADES ACTUALES, PRESENTANDO INCLUSO UNA EXTENSION POR ENCIMA DE LO REQUERIDO Y QUE SERA NECESARIO OPTIMIZAR.

SERVICIOS PUBLICOS

SUBDELEGACION POLITICA, LA UNIDAD ACTUAL CUBRE LAS DEMANDAS DE LA POBLACION, ESTANDO EXCEDIDA SU SUPERFICIE.

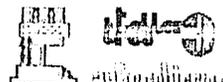

UNIZAM
arquitectos

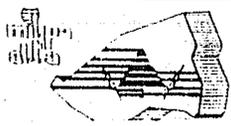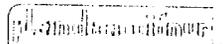

CEMENTERIO

LA UNIDAD ACTUAL ESTA EXCEDIDA EN 1,750 MTZ. DE LOCALIDAD AL NOR DEL POBLADO, FUERA DE LA ZONA URBANA-URBAL, SE RECOMIENDA SU UTILIZACION PARA UNA CEMENTERIA REGIONAL.

COMUNICACION

EN EL POBLADO NO EXISTE SERVICIO DE TELEGRAFOS, CORREOS Y EL DE TELEFONO PUBLICO TIENE SIEMPRE GRANDES DEFICIENCIAS, POR LO QUE LA POBLACION DE S.S.C. DEBE DESPLAZARSE A UNA CONSIDERABLE DISTANCIA PARA SATISFACER SUS NECESIDADES DE ESTOS SERVICIOS, QUE SE ENCUENTRAN EN SAN P. ATOCPAN Y VILLA MILPA ALTA.

ESTACION DE POLICIA

LA VIGILANCIA AL POBLADO ES MUY LIMITADA A PESAR DE QUE NO SE REGISTRAN CON FRECUENCIA HECHOS DELICTIVOS.

SERVICIO DE LIMPIA

EL SERVICIO DE RECOLECCION DE BASURA EN TERMINOS GENERALES ES DEFICIENTE.

VIALIDAD Y TRANSPORTE

S.S.C. SE ENCUENTRA ESTRUCTURADO PRINCIPALMENTE A LO LARGO DE LA VIALIDAD DE INTEGRACION REGIONAL, QUE EN LA LOCALIDAD TOMA EL NOMBRE DE AV. MORELOS, HACIA EL NORTE Y SUR EXISTEN VIAS PERPENDICULARES, LOCALES QUE EN CONJUNTO SUMAN 8.99 KMS. LA VIALIDAD PRIMARIA DE INTEGRACION REGIONAL TIENE UNA EXTENSION DE 1.75 KMS. LA VIALIDAD LOCAL PAVIMENTADA SE EXTIENDE A LO LARGO DE 3.61 KMS. Y LA TERRACERIA LOCAL TOTALIZA 3.63 KMS.



UNIVERSIDAD GEOGRAFICA Y DE ARQUITECTURA MILITAR



TRANSPORTE

LOS CAMIONES DE LA RUTA 100 QUE CUBREN LA DISTANCIA DE MOCHIMILCO SAN PABLO OZTOTEPEC, SOLO PASAN POR LA VIA DE INTEGRACION REGIONAL, ASI COMO TAMBIEN LA RUTA DE BENEPOS, DEJANDO A LA POBLACION QUE VIVE EN LA PERIFERIA EN DIFICIL SITUACION DEBIDO A LA INCLINACION QUE PRESENTA LA LOCALIDAD.

PROBLEMAS PRIORITARIOS EN SAN SALVADOR CHAHUTTECO

SUELO.- TENDENCIA DE CONURBACION DEL POBLADO HACIA SAN PABLO OZTOTEPEC

VIVIENDA.- ESTABLECIMIENTO DE VIVIENDA SOBRE TERRENOS CON PENDIENTES INADECUADAS.

VIVIENDA.- PRECARIA EN MAL ESTADO Y SIN SERVICIOS.

VIVIENDA.- POPULAR SIN TERMINAR (ACABADOS FINALES).

INFRAESTRUCTURA.- FALTA DE CONEXION DE LA RED LOCAL DE DRENAJE A UN COLECTOR GENERAL.


EQUIPAMIENTO Y SERVICIOS PUBLICOS.- ESCUELA SECUNDARIA TECNICA AGROPECUARIA.

COMUNICACION.- CORREOS, TELEGRAFOS, ASI COMO MEJORAR EL SERVICIO TELEFONICO.

DEFICIENCIA EN EL SERVICIO DE PROTECCION Y VIALIDAD.

PLAN DE DESARROLLO URBANO / RURAL EN SAN SALVADOR CHAHUTTECO

USOS DEL SUELO.- LOCALIDAD SE ARTICULARA PRINCIPALMENTE A LO LARGO DE LA AV. MORELOS, CON CRECIMIENTO CONTROLADO HACIA EL SUR Y NORTE DE LA AV. ASI MISMO HACIA EL ORIENTE PARA EVITAR LA CONURBACION CON S.P. OZTOTEPEC. PARA EL AÑO 2000, SE RECOMIENDA QUE LA POBLACION SEA DE 9.095 HAB. POR LO QUE EL AREA URBANO-RURAL DEL POBLADO TENDRA 52 HRS. FUERA DEL AREA URBANO RURAL PROPUESTA ESTABLECIENDOSE EN ELLAS, USOS AGROPECUARIOS CON VIVIENDA DE MUY BAJA DENSIDAD HACIA STA. CECILIA TEPETLAPA SE PERMITIRA LA ENTRADA A LA PERMANENCIA DEL ASENTAMIENTO URBECUAR EXISTENTE EN FORMA CONFINADA Y SIN SERVICIOS.

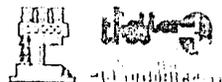

INSTITUTO DE ESTADÍSTICA Y GEOGRAFÍA
C O L E C T O R I O

ESTADÍSTICA RURAL



DENTRO DEL AREA URBANO-RURAL PROYECTADA SE IDENTIFICAN 3 HAB. COMO ZONA DE VALOR EXPERIMENTAL. ASI MISMO EXISTIRA UNA PEQUEÑA ZONA DE BOMBAS MIENTOS (HABITACIONALES) CON COMERCIO Y DOTADA DE TODOS LOS SERVICIOS). DE ACUERDO A EL LEVANTAMIENTO HECHO CON AUTORIDAD Y TITULANDO QUE SEAN COMPATIBLES, DICHA ZONA TIENDE UNA DENSIDAD DE 40 Y 50 HAB/HA. Y SE UBICA EN EL TERMO DEAV.MOP.

EQUIPAMIENTO

S.S.C. ES UN POBLADO DE NIVEL BASICO, Y LOS ELEMENTOS DE EQUIPAMIENTO TIENDE RELACION MUTUA DENTRO DE LA ESTRUCTURA URBANO-RURAL.

EDUCACION

PRIMARIA SE DEBERA MEJORAR LAS INSTALACIONES DE LAS 2 ESCUELAS ACTUALES, DEBIENDO EXISTIR UN TOTAL DE 30 AULAS, PARA EL AÑO 2000 EN DOS TURNOS.


ASI COMO LA CREACION DE UNA ESCUELA SECUNDARIA TECNICA AGROPECUARIA. PARA NIVELES MAS AVANZADOS DE EDUCACION YA QUE LA POBLACION SE TIENE QUE DESPLAZAR A LUGARES MUY ALEJADOS DEL LUGAR.

ABASTO Y COMERCIO

SE PROPONE EL CAMBIO DEL MERCADO ACTUAL, PARA ALOJAR EN EL LA UNIDAD DE ABASTO BASICA QUE DEBERA CONTENER UN TOTAL DEL MERCADO ACTUAL. ASI COMO LA CREACION DE UN NUEVO MERCADO PARA SATISFACER LA DEMANDA A FUTURO.

TAMBIEN UNA TIENDA DEL D.D.F. Y DEBERA TENER UNA SUPERFICIE DE 1000 MTS. 2.

MODULO DEPORTIVO.

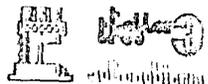

MINISTERIO DE URBANISMO Y CONSTRUCCION
INSTITUTO NACIONAL DE URBANISMO Y CONSTRUCCION

arquitectura

PAG 69



SE PROPONE OPTIMIZAR LA UNIDAD ACTUAL A TAN SOLO 5500 MTS². ESTO PERMITIRA INTRODUCIR EN --
EL POBLADO OTROS ELEMENTOS DE RECREACION, EN EL AREA RESTANTE, YA QUE EL MODULO DEPORTIVO --
CUENTA CON 18,900 MTS².

COMUNICACIONES

SE LE DOTARA DE TELEGRAFOS, CORREOS, TELEFONOS AL POBLADO DEL CUAL CARECE POR COMPLETO.

CEMENTERIO.- ESTE ELEMENTO QUE ESTA EXCEDIDO EN SU SUPERFICIE DEBERA UTILIZARSE CON COBERTU --
RA REGIONAL, A NIVEL DE SUB-AGRODACION, PARA APROVECHAR SU EXTENSION ACTUAL DE 6,480 MTS².

LAVADEROS PUBL. OS.- ESTE EQUIPAMIENTO ES OBSOLETO YA QUE EN LA ACTUALIDAD YA NADIE OCUPA --
ESTE SERVICIO, POR LO QUE SE PROPONE SU REUBICACION AL NORTE DEL POBLADO CON UNA AREA DE --
180 MTS². Y 74 LAVADEROS.

VIALIDAD.- ESTRUCTURA VIAL DE INTEGRACION REGIONAL, SE MANTIENE ACTUALMENTE ESTA VIA CON UNA --
LONGITUD DE 1750 MTS APROX. ESTA VIA SERA LA UNICA VIALIDAD PAVIMENTADA CON ASFALTO.

VIALIDAD LOCAL EMPEDRADA EL RSTO DE LA VIALIDAD DEL POBLADO, A EXCEPCION DE LAS CALLES PEA --
TONALES Y ALGUNAS TERRACERIAS PERIMETRALES, SE DEBERA EMPEDRAR PARA GUARDAR IMAGEN RURAL.

VIALIDAD EN TERRACERIA, SE RECOMIENDA QUE LAS VIALIDADES PERIFERICAS O MUY PROXIMAS A ELLAS --
SE CONSERVEN EN TERRACERIA COMPACTADA ENTRE LA ZONA URBANO-RURAL Y LA AGRICOLA, EVITANDO --
QUE EL EMPEDRADO DE VIAS PERIFERICAS OCASIONE EL DESARROLLO DE NUEVOS ASENTAMIENTOS FUERA --
DE LIMITE.



UNIAM arquitectura

PAG

70




RESERVAS

DENTRO DE LAS 116 HAS. DEL AREA URBANO-RURAL LE DEBERIA RESERVAR UN AREA DE RESERVA TERRITORIAL PARA CRECIMIENTO URBANO-RURAL A FUEJRO ESTA ZONA SE LOCALIZA A LO LARGO DE LA PERIFERIA DE LA ACTUAL ZONA OCUPADA Y DEBERIA TENER UNA DENSIDAD NO MAYOR AL RANGO 20-30 HAB-HA. ESTA PERMITIRA LIMITAR LOS TERRENOS DE LA ATENCION DE ESTOS NIVELOS PARA LA POBLACION PORABRA. ESTA ZONA DE CRECIMIENTO URBANO-RURAL, SE HA DETERMINADO EN BASE A LA DISPONIBILIDAD DE UN LO APTO PARA EL DESARROLLO, SON LOS SUELOS CON LAS PENDIENTES BAJAS PROHIBICADAS, CON UN LIMITE DE USO AGRICOLA PROVOCANDO POR LA TENDENCIA DE OCUPACION DE LAS ZONAS ACTUALMENTE URBANIZADAS COLINDANTES, QUE HAN OCASIONADO UN DEFICIENTE PROCESO DE ESPECULACION CREADO POR SUS OCUPANTES ANTE LA ESPERATIVA DE SU INCORPORACION A LA ZONA URBANO-RURAL.

ESTRUCTURA URBANA

EL POBLADO S.S.C. ESTA LOCALIZADO EN LA ZONA PONIENTE DE LA DELEGACION MILPA ALTA EN LOS LIMITES CON LA DELEGACION XOCHIMILCO, COLINDA AL ORIENTE CON EL POBLADO DE SAN PABLO OZTOTEME CON EL QUE PRESENTA CARACTERISTICAS DE COLEGACION IMPORTANTES, S.S.C. OCUPA UN AREA AL SUR DEL POBLADO 116 HAS. EN LAS LADEPAS DEL VOLCAN CUABITZIN (APROXIMADAMENTE A 5 KILOMETROS AL RUR DEL POBLADO ENTRE LAS CUOTAS 2700 Y 2800 MTS. N.M.S. Y SU ENTORNO, ESTA FORMADO POR SUELOS AGRICOLA DE MEDIANA Y BAJA PRODUCTIVIDAD, ASI COMO POR IMPORTANTES ZONAS BOSCOSAS ESPECIAL HACIA EL SUR CRUZA AL POBLADO LA VIALIDAD DE INTEGRACION REGIONAL XOCHIMILCO-MILPA ALTA, MISMA QUE LO COMUNICA AL PONIENTE CON SANTA CRUZ TETEPILAPA Y TOPILEJO, PRINCIPALMENTE EN LA DELEGACION DE XOCHIMILCO Y TLALZAN, SIEMPRE QUE AL ORIENTE LA MENCIONADA VIALIDAD INTEGRAL A CUAUHTENCO CON SAN PABLO A KILOMETRO Y MEDIO APROX. Y HACIA SAN PEDRO ACTOPAN, Y EN DONDE CRUZA LA CARRETERA MEXICO-OAXTEPEC Y CONTINUA HACIA VILLA MILPA ALTA, ESTABLECIENDOSE ASI OTRAS POSIBILIDADES DE COMUNICACION CON LA ZONA CENTRAL DE LA CD. DE MEXICO. EL LUGAR PRESENTA UNA INCLINACION PROMEDIO ENTRE EL 15% Y EL 30% EXISTIENDO ALGUNOS PUNTOS PARTICULARES EN LA ZONA ESTE CONSIDERADO COMO ERIC TEMPLA

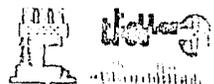

INSTITUTO NACIONAL DE ESTADÍSTICA Y GEOGRAFÍA

SECRETARÍA DE ECONOMÍA

PAG 71



Y CON ALTA PRECIPITACION PLUVIAL CARACTERISTICAS QUE FAVORECE Y LIMITAN LOS TIPOS DE CULTIVO DE LA LOCALIDAD, DE LOS QUE PREDOMINA EL MAIZ, ESPORADICAMENTE SE PRESENTAN FENOMENOS DE GRANIZADAS Y HELADAS QUE NO PRESENTAN POR SI SOLAS PELIGRO ALGUNO PARA LOS CAMBIOS DEL URBANISMO.

DIAGNOSTICOS Y PROSPECTIVOS

USOS DEL SUELO.- LA ZONA URBANO-RURAL DEL DISTRITO CUENTA UNA EXTENSION DE 119 HAS. CON UN PATRON DE OCUPACION DISPERSO QUE NO PRESENTE DENSIDADES MAYORES A 42 HAB/HA SI BIEN NO EXISTE UNA OCUPACION ACELERADA E INTENSIVA DEL SUELO, EN CARRIO EN EL ASENTAMIENTO ACTUAL SE CARACTERIZA POR UNA CARENCIA DE ESTRUCTURACION URBANA ADECUADA EXISTIENDO EL PELIGRO DE MAYOR OCUPACION DEL SUELO EN FORMA DISPERSA ANTE LA COMPRA VENTA DEL SUELO COMUNAL, EN TRANSACCIONES ILEGALES, ASI COMO POR UNA INCIPIENTE PERO PROGRESIVA SUBDIVISION DE GRANDES LOTES EN FORMA COMERCIAL O PATRIMONIAL, ESTO DE NO REGULARSE ADECUADAMENTE OCASIONARA UN ROMPIMIENTO DEL EQUILIBRIO QUE EL POBLADO GUARDA EN RELACION A SU ESFUERZO EN LA ACTUALIDAD, EN ESPECIAL HACIA EL ORIENTE EN DONDE EL CRECIMIENTO DISPERSO ACTUAL ESTA A PUNTO DE CONJUNARSE CON EL POBLADO DE SAN PABLO OZTOTEPEC.

TENENCIA DE LA TIERRA

AUNQUE LA TENENCIA DEL AREA ES DE TIPO COMUNAL, TODO EL SUELO URBANO-RURAL ESTA CONSIDERADO COMO DE PEQUEÑA PROPIEDAD Y SI BIEN NO REPRESENTA EL PORCENTAJE SIGNIFICATIVO EN RELACION A LA EXTENSION TOTAL DEL POBLADO, UN OPORTUNO ESTUDIO DEL DESARROLLO DE LA OCUPACION DEL SUELO REGIONAL PERMITIRA QUE EL PRESENTE INDICE NO SE INCREMENTE. EN S.S.C. SE PRESENTA UNA INDEFINICION DE LIMITES, ENTRE LAS DELEGACIONES DE KOCHIMILCO Y TLALPAN, MOTIVADA POR LAS DELIMITACIONES SEÑALADA EN LOS PLANOS GENERALES DEL D.F., DONDE EL LIMITE CRUZA A LA MITAD DEL POBLADO, SIN EMBARGO, LA POBLACION LOCAL SE CONSIDERA COMO DE LA DELEGACION MILPA ALTA Y ESTA SE HA ENCARGADO DE LA DOTACION DE SERVICIOS DE QUIPAMIENTO DEL POBLADO, CABE SEÑALAR EN RELACION A LO ANTERIORMENTE COMENTADO, QUE LAS MOJONERAS OFICIALES DELIMITAN LA POLIGON-



NAL. DE CADA DELEGACION EN LA MAYORIA DE LOS CASOS SOBRE TODO EN ZONAS AGROPECUARIAS O FORESTALES, YA NO SON LOCALIZABLES, SIEMPRE QUE MUCHAS VECES HAN SIDO REMOVIDAS DE SUS SITIOS ORIGINALES.

USO DEL SUELO

LA ZONA HABITACIONAL DE S.S.C. CON 12.14 HAS. OCUPA EL 69.06% DEL TOTAL DEL AREA URBANO-RURAL EL RESTANTE 30.94% LO CONFORMAN LAS AREAS BALDIAS CON 4.06 HAS (8.72% LAS ZONAS DE EQUIPAMIENTO QUE ABARCAN 1.81 HAS (3.89%) LAS AREAS ABIERTAS Y RECREATIVAS QUE OCUPAN TAN SOLO 9.64 HAS. (1.38%) Y LA VIALIDAD CON 7.45 HAS QUE REPRESENTAN EL 16.87% RESTANTE DEL TOTAL DE AREA URBANA.

TENDENCIA DE CRECIMIENTO

SI BIEN LA PRESION SOBRE LOS SUELOS PRODUCTIVOS LOCALES NO SE PUEDE CONSIDERAR COMO DE GRAN IMPORTANCIA EN COMPARACION CON OTROS POBLADOS, LAS PRINCIPALES TENDENCIAS DE CRECIMIENTO -- QUE REGISTRAN EN EL PUEBLO AMENAZAN ROMPER EL ACTUAL EQUILIBRIO QUE GUARDA LA ESTRUCTURA -- URBANA DE S.S.C. EN RELACION A SU ENTORNO, ASI COMO DE TRANSFORMAR LA MARCADA IMAGEN DE RURALIDAD QUE EL POBLADO TIENE HOY EN DIA.

LAS TENDENCIAS DE CRECIMIENTO QUE SIGNIFICAN UNA MAYOR PROBLEMÁTICA SON LAS QUE SE DAN HACIA EL ORIENTE DEL POBLADO, A LO LARGO DE LA VIALIDAD DE INTEGRACION REGIONAL, Y QUE ESTAN A -- PUNTO DE OCASIONAR LA CONTINUIDAD DE LA ZONA URBANO-RURAL DE S.S.C. CON LA DE OZTOTEPEC TAMBIEN SON INADECUADOS LAS OCUPACIONES DISPERSAS DEL SUELO QUE SE DESARROLLAN HACIA EL SUR, -- SOBRE ZONAS BOSCOSAS, O HACIA EL NORTE, EN SUELOS AGROPECUARIOS, EN AMBOS CASOS LAS PENDIENTES DE LOS TERRENOS PRESENTAN INCLINACIONES POR ENCIMA DE LOS PORCENTAJES RECOMENDABLES PARA OCUPACION HABITACIONAL, QUE IMPOSIBILITARAN LA INTRODUCCION DE SERVICIOS URBANOS EN GENERAL, ESPECIALMENTE DE INFRAESTRUCTURA EN ESTE SENTIDO, LAS TENDENCIAS QUE PUEDEN CONSIDERAR SE COMO APTAS, SON AQUELLAS QUE OCUPAN ESPACIOS CIRCUNDADOS POR LA ACTUAL ZONA URBANO-RURAL Y QUE TIENDEN A REGULARIZARLAS, ADEMAS DE QUE ORIGINAN LA OCUPACION DE PREDIOS BALDIOS.




LOTIFICACION Y VIVIENDA

SE ESTIMAN 488 LOTES EXISTENTES EN EL POBLADO LAS CUYAS CONDICIONES EN EL AREA URBANA GENERAL DE ESTOS SE DETECTARON 6 LOTES CON GRANDES SALTOS, DE LOS CUALES PARA UN HABITACIONAL, LOS RESTANTES ESTAN DESTINADOS AL EQUIPAMIENTO DE LOS SERVICIOS.

SE ESTIMA QUE EL 30% DE LA VIVIENDA SE PUEDE CONSIDERAR COMO CONSOLIDADA Y EN BUEN ESTADO, LA GRAN MAYORIA SON CONSTRUCCIONES DE TIPO POSITIVO REALIZADAS CON MATERIALES PERENES, EN ESPECIAL CON PIEDRA DE LA REGION PARA MUROS Y TEJA DE BARRO PARA EL ACABADO DE LA TECHUMBRES. LOS SISTEMAS CONSTRUCTIVOS UTILIZADOS ADEMAS DE CONSTITUIR UNA TRADICION LOCAL SON TAMBIEN ADECUADOS AL EMPORNO Y EL RESULTADO FISICO DE LA EDIFICACION GENERAL LE CONFIERE A LA LOCALIDAD UNA IMAGEN URBANA PARTICULAREMENTE AGRADABLE. SIN EMBARGO, SE HA DETECTADO UN CRECIENTE PROGRESO DE TRANSFORMACION DE LA VIVIENDA ACTUAL A TRAVES DE LA PERDIDA DE PARAMETROS ORIGINALES ESTO SE REALIZA AL CONSTRUIRSE NUEVAS FACHADAS REMITIDAS QUE AL SER TERMINADAS OCASIONAN LA DEMOLICION DEL PARAMETRO ORIGINAL. LOS MATERIALES Y SISTEMAS CONSTRUCTIVOS UTILIZADOS EN ESTAS TRANSFORMACIONES NO SE INTEGRAN AL CONTEXTO LOCAL Y SON BASICAMENTE DE TIPO URBANO-POPULAR (TABICON, ALUMINIO, VENTANALES, FALDAS LIGAS INCLINADAS O FALDORES), ETC. CREANDOSE ASI UNA INCIPIENTE TRANSFORMACION DE LA IMAGEN URBANA ACTUAL CON DEL DETERIORAMIENTO DE LOS VALORES VISUALES Y DE LAS TRADICIONES Y COSTUMBRES LOCALES.

CABE MENCIONAR QUE ESTE FENOMENO PRESENTA CARACTERISTICAS REGIONALES Y QUE LAS AUTORIDADES LOCALES PERMANECEN A LA ZAGA EN EL PROCESO DE CONTROL, Y EN LA MAYORIA DE LOS CASOS, NO EXISTE UN CONCIMIENTO REAL DE LA MAGNITUD DEL PROBLEMA. ASI MISMO SE ESTIMA QUE EL 20% DE LAS VIVIENDAS ACTUALES SON DE TIPO PRECARIO, CON MATERIALES PROVISIONALES Y SISTEMAS CONSTRUCTIVOS INADECUADOS ESTA VIVIENDA SE LOCALIZA PRINCIPALMENTE EN LA PERIFERIA DEL POBLADO Y REQUIERE DE PROGRAMAS DE CONSOLIDACION Y MEJORAMIENTO QUE ADEMAS DE HACERLAS DIGNAS DE HABITARSE, LOS INTEGREN VISUALMENTE CON EL RESTO DE LA VIVIENDA DE LA LOCALIDAD.

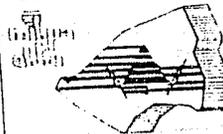

INFRAESTRUCTURA

SE CONSIDERA QUE PARA LA POBLACION ACTUAL, EL NIVEL DE INFRAESTRUCTURA NO SATISFACE DEL TODO LAS NECESIDADES DE SUS HABITANTES, Y SUMADO EL CASO DE PROSPECTAR UN CRECIMIENTO DE OCUPACION INTENSIVA, LA LOCALIDAD SUFRIRIA CARENCIAS EN EL SUMINISTRO DE AGUA POTABLE Y EN EL DESALOJO DE AGUAS RESIDUALES.


AGUA POTABLE

NO EXISTE FUENTE DE ABASTECIMIENTO LOCAL, EL AGUA SUBE A LA LOCALIDAD POR BOMBEO DESDE EL SISTEMA DE CAPTACION DE TECOMITL HASTA DOS TANQUES DE ALMACENAMIENTO QUE SE LOCALIZAN, UNO ABAJO DE LA CUOTA 2780 MTS. S.N.M. AL SUR DEL POBLADO DE AQUI EL AGUA BAJA POR GRAVEDAD HACIA LA ZONA URBANA Y SU SUMINISTRO SE REGULA POR UN HORARIO PRE-ESTABLECIDO QUE SATISFACE LA DEMANDA DE CAPTACION DE LA POBLACION SERVIDA, QUE SE ESTIMA EN UN RANGO QUE VA DE 70 AL 80%.

LAS ZONAS DETECTADAS QUE CARECEN DEL SUMINISTRO SE LOCALIZAN HACIA EL SUR DEL POBLADO, LA MAYORIA POR ENCIMA DE LAS CUOTAS DE LOCALIZACION DE LOS ACTUALES TANQUES DE ALMACENAMIENTO COICIDIENDO CON LAS ZONAS DE HABITACION PRECARIA.


DRENAJE

LA ZONA URBANO-RURAL ACTUAL ESTA CUBIERTA EN UN RANGO DE ENTRE EL 70 AL 80% EXISTE UN RED PRIVADA PRIMARIA QUE SE DESARROLLA LONGITUDINALMENTE SOBRE LA VIALIDAD DE INTEGRACION REGIONAL QUE CRUZA AL POBLADO Y AL CUAL SE CONECTA EL DRENAJE DOMICILIARIO DE LA MAYORIA DE LOS LOTES EXISTENTES, EL PUNTO DE DESCARGA SE UBICA AL NOR-PONIENTE DE LA LOCALIDAD Y CONSISTE EN EL DESALOJO DE LAS AGUAS RESIDUALES HACIA UNA BARRANCA, EXISTE OTRA VIA DE DESALOJO QUE VA DE SUR A NORTE Y PASA POR LA PARTE CENTRAL DEL POBLADO ESTA VIA TIENE SU ORIGEN EN LOS -

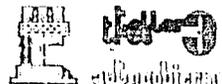

UNAM
arquitectura

PAG 75

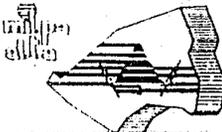

ENCURRIMIENTO DE AGUAS PLUVIALES TAL Y CUAL COMO CORRESPONDENCIA DE UN PUNTO DE CONTAMINACION CONSIDERABLE.

LA SITUACION ANTERIORMENTE COMENTADA SE GENERALIZA A UN BUEN NUMERO DE LA TOTALIDAD DE LOS POBLADOS RURALES Y REPRESENTA ASI UNO DE LOS PRINCIPALES PROBLEMAS DE LA CONTAMINACION DENTRO DE LA ZONA DE PRESERVACION ECOLOGICA, LA CONECCION DE LOS PUNTOS DE DESCARGA DEBERIA SER UNO DE LOS PRIMEROS PROGRAMAS A INTRODUCIR DENTRO DE LA REGION.

ENERGIA ELECTRICA Y ALUMBRADO

EL POBLADO CUENTA, CON RED DE ENERGIA ELECTRICA, SIENDO MUY POCOS LOS CASOS EN DONDE POR LEJANIA DE LA VIVIENDA SE HAN ESTABLECIDO INSTALACIONES PROVISIONALES O NO SE CUENTA CON EL SERVICIO. EL ALUMBRADO PUBLICO SE LIMITA A LA ZONA CONCENTRADA Y PARTE DE SU PERIFERIA INMEDIATA, DENTRO DEL AREA QUE CUENTA CON EL SERVICIO EXISTEN PROBLEMAS DE MANTENIMIENTO DEL SISTEMA.

EQUIPAMIENTO

COMO YA SE HA MENCIONADO, LA POBLACION DE S.S.C. ES DE 4969 HABITANTES SEGUN TRABAJO DE CAMPO REALIZADO A FINALES DE 1987 Y SE ESPERA QUE PARA EL AÑO 2000 CUENTE CON 9,095 POBLADORES, ESTO LE PERMITIRA CONSERVAR UN ADECUADO NIVEL DE RURALIDAD QUE LE PROTEJA DE CRECIMIENTOS NO DESEADOS, PARA LOGRAR LO ANTERIOR, ENTRE OTROS FACTORES, EL EQUIPAMIENTO DEBERA RESPONDER AL ORDENAMIENTO ESTRATEGICO QUE SE ESTABLECERA CON ESTE ESTUDIO.

ACTUALMENTE, CIERTOS ELEMENTOS REBASAN LA OFERTA QUE DEBIERAN TENER LA POBLACION RURAL ACTUAL Y FUTURA REQUIRIENDOSE ADECUAR PARA NO SER ESPECTATIVA DE ATRACCION A POBLACION FORANEA.



Facultad de Arquitectura



EDUCACION

JARDIN DE NIÑOS, EXISTE UNA UNIDAD CON UN SUPERAVIT DE MEDIA AURA, LA PRIMARIA EXISTEN ---
DOS UNIDADES, CON DEFICIT DE 8 AULAS SEGUN LA NORMA.

CULTURA

EXISTE UNA BIBLIOTECA EN MAGNIFI --- CONDICIONES DE OPERACION, MOBILIARIO UBICACION ETC. CON
UN SUPERAVIT ACTUAL DE 379 M2. Y --- TA EL AÑO 2050 CONSERVARA AUN EL SUPERAVIT DE 139 M2. --
CONSTRUIDOS.

SALUD


UNIDAD MEDICA DE PRIMER CONTACTO, EXISTE UNA UNIDAD, CON SUPERAVIT DE UN CONSULTORIO.

ABASTO Y COMERCIO

TIENDA EN EL D.D.F. QUE CON 800 MTS 2. CONSTRUIDOS YA HA SIDO SUPERADA. MERCADO PUBLICO CUEN
TA CON UNA UNIDAD QUE ES INSUFICIENTE PARA LAS NECESIDADES ACTUALES, SIENDO NECESARIO AUMEN-
TAR SU CAPACIDAD Y SU CAPACIDAD DE SUPERFICIE.

RECREACION

PLAZA CIVICA, LA ACTUAL PLAZA, CUBRE PRACTICAMENTE LAS NECESIDADES ACTUALES, REQUIRIENDOSE
AUMENTAR SU SUPERFICIE EN TAN SOLO 100 METROS CUADRADOS.
JUEGOS INFANTILES, EXISTE UNA UNIDAD CON 400 METROS CUADRADOS SIENDO INSUFICIENTE POR LA ---
POBLACION INFANTIL, ES NECESARIO AMPLIAR LA SUPERFICIE ACTUAL HASTA UN TOTAL DE 1,125 METROS
CUADRADOS.

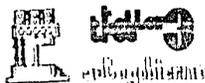

UNAM
arquitectura



CENTRO DEPORTIVO, LA UNIDAD CUBRE SATISFACTORIAMENTE LAS NECESIDADES ACTUALES, PRESENTANDO INCLUSO UNA EXTENSION POR ENCIMA DE LO REQUERIDO Y QUE SERA NECESARIO OPTIMIZAR.

SERVICIOS PUBLICOS

SUB DELEGACION POLITICA, LA UNIDAD ACTUAL SOBRE LAS DEMANDAS DE LA POBLACION, ESTANDO EXCEDIDA SU SUPERFICIE.

CEMENTERIO, LA UNIDAD ACTUAL ESTA EXCEDIDA EN 7,756 METROS CUADRADOS, SE LOCALIZA AL SUR DEL POBLADO, FUERA DE LA ZONA URBANO-RURAL, SE RECOMIENDA SU UTILIZACION PARA UNA COBERTURA REGIONAL.

NO, EXISTE EN EL POBLADO SERVICIOS DE CORREOS NI TELEGRAFOS, EL DE TELEFONOS PUBLICOS ES MINIMO Y CON GRANDES DEFICIENCIAS, LA POBLACION DEBE DESPLAZARSE A UNA CONSIDERABLE DISTANCIA PARA SATISFACER SUS NECESIDADES DE ESTOS SERVICIOS.

EN ACTOPAN Y VILLA MILPA ALTA, LA VIGILANCIA AL POBLADO ES MUY LIMITADA A PESAR QUE NO SE REGISTRAN CON FRECUENCIA HECHOS DELICTIVOS, POR ULTIMO, EL SERVICIO DE RECOLECCION DE BASURA EN TERMINOS GENERALES ES DEFICIENTE.

VIALIDAD Y TRANSPORTE

S.S.C. SE ENCUENTRA ESTRUCTURADO PRINCIPALMENTE A LO LARGO DE LA VIALIDAD DE INTEGRACION REGIONAL, QUE EN LA LOCALIDAD TOMA EL NOMBRE DE AV. MORELOS, HACIA EL NORTE Y SUR EXISTEN VIAS PERPENDICULARES, LOCALES QUE EN CONJUNTO SUMAN 8,99 KMS. LA VIALIDAD PRIMARIA DE INTEGRACION REGIONAL TIENE UNA EXTENSION DE 1,75 KMS. LA VIALIDAD LOCAL PAVIMENTADA SE EXTIENDE A LO LARGO 3,61 KMS. Y LA TERRACERIA LOCAL TOTALIZA 3.63 KMS.



TRANSPORTE, LOS CAMIONES DE RUTO 100 QUE CUBREN LA DISTANCIA DE XONHUILCO S.P. OZOTEPETEC, SÓLO PASAN POR LA VÍA DE INTEGRACIÓN REGIONAL, ASÍ COMO TAMBIÉN LA RUTA DE TENEROS, DEJANDO A LA POBLACIÓN QUE VIVE EN LA PERIFERIA EN DIFÍCIL SITUACIÓN DEBIDO A LA INCLINACIÓN QUE PRESENTA LA LOCALIDAD.

MEDIO AMBIENTE

EL NIVEL DE ARBOLAMIENTO TANTO EN PREDIOS, ESPACIOS ABIERTOS, COMO EN LA VIALIDAD, ES MEDIO EXISTIENDO EL RIESGO DE UNA MAYOR DEFORESTACION DE DICHO ESPACIOS, CABE MENCIONAR TAMBIEN - EL GRAVE PROBLEMA QUE ESTA OCASIONANDO EL DESMORTE DE LOS ESPACIOS FORESTALES COLINDANTES AL POBLADO, EN AMBOS CASOS, ES PRIORITARIO ESTABLECER PROGRAMA DE REFORESTACION QUE DEVUELVAN - A LA LOCALIDAD EL NIVEL DE ARBOLAMIENTO QUE TENIA EL PASADO.

PROBLEMAS PRIORIDADES EN SAN SALVADOR CUAHUTLCO

SUELO.- TENDENCIA DE CONSERVACION DEL POBLADO.


VIVIENDA.- ESTABLECIMIENTO DE VIVIENDA SOBRE TERRENOS CON PENDIENTES INADECUADAS.

VIVIENDA.- PRECARIA EN MAL ESTADO Y SIN SERVICIOS.

VIVIENDA.- POPULAR SIN TERMINAR (ACABADOS FINALES)

INFRAESTRUCTURA

FALTA DE CONEXION DE LA RED LOCAL DE DRENAJE A UN COLECTOR GENERAL.

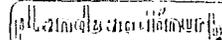

EQUIPAMIENTO Y SERVICIOS PUBLICOS.

CARENCIA DE UN ESPACIO ADECUADO PARA EL TIANGUIS LOCAL.

CARENCIA DE LOS ELEMENTOS INDISPENSABLES DE SERVICIOS PUBLICOS DE COMUNICACION, (CORREOS, -- TELEGRAFO ASI COMO MEJORAR EL TELEFONO PUBLICO).


DEFICIENCIA DE EL SERVICIO DE PROTECCION Y VIABILIDAD.

ESTRATEGIA DE DESARROLLO URBANO RURAL EN SALVADOR CUAUHTERCO.

USOS.- LA LOCALIDAD SE ARTICULARA PRINCIPALMENTE A LO LARGO DE AV. MORELOS, CON CRECIMIENTO CONTROLADO HACIA EL SUR Y NORTE, ASIMISMO HACIA EL ORIENTE PARA EVITAR LA CONURBACION CON -- S.P. OZTOTEPEC PARA EL AÑO 2000 SE RECOMIENDA QUE LA POBLACION SEA DE 9.095 HAB. POR LO QUE EL AREA URBANO-RURAL DEL POBLADO TENDRA 52 HAS. FUERA DEL AREA URBANO RURAL PROPUESTA ESTA-- BLECIENDOSE EN ELLAS, USOS AGROPECUARIOS CON VIVIENDA DE MUY BAJA DENSIDAD, HACIA STA. CECILIA TEPETLAPA SE PERMITIRA LA PERMANENCIA DEL AGENTAMIENTO IRREGULAR EXISTENTE EN FORMA CONFINADA Y SIN SERVICIOS.

DENTRO DEL AREA URBANO-RURAL PROPUESTA SE IDENTIFICAN 3 HAS. COMO ZONA DE VALOR PATRIMONIAL EN ESTA ZONA SE DEBERA OBSERVAR NORMAS ESPECIALES TENDIENTES A CONSERVAR LA IMAGEN QUE ACTUALMENTE PRESENTA, ASIMISMO, EXISTIRA UNA PEQUEÑA ZONA DE USOS MIXTOS (HABITACIONAL CON -- COMERCIO Y DOTADA DE TODOS LOS SERVICIOS.) DE ACUERDO AL LEVANTAMIENTO HECHO CON ANTERIORIDAD TRATANDO QUE SEAN COMPATIBLES DICHA ZONA TENDRA UNA DENSIDAD ENTRE 34 Y 50 HAB-HA SE -- UBICA EN EL TRAMO CENTRAL DE LA AVENIDA MORELOS. FINALMENTE A EXCEPCION DE LAS ZONAS COMENTADAS, FUERA DEL AREA URBANO-RURAL PROPUESTA, Y EN DONDE SE PERMITIRAN LOS USOS HABITACIONALES ACTUALES, LO DEMAS DEBERA OBSERVAR UN USO AGROPECUARIO.

DESTINOS.- LOS DESTINOS DEL SUELO, SON LOS FINES POLITICOS QUE SE APLICARAN A LAS AREAS Y -- PREDIOS DE ACUERDO A LA ESTRUCTURA URBANA-RURAL PROPUESTA, CORRESPONDEN PRINCIPALMENTE A --

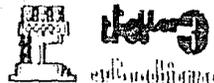

UNAM
arquitectura

Facultad de Arquitectura



NECESIDADES DE LA POBLACION ESTIMADA PARA EL AÑO 2000.

EQUIPAMIENTO

S.S.C. ES UN POBLADO DE NIVEL BASICO, Y LOS ELEMENTOS DE EQUIPAMIENTO TENDRAN UNA RELACION FUTURA DENTRO DE LA ESTRUCTURA URBANA DEL PÁL.

EDUCACION.- PRIMARIA DEBERA SER MEJORAR LAS INSTALACIONES DE LAS 7 ESCUELAS ACTUALES, DEBIENDO EXISTIR UN TOTAL DE 30 AULAS, PARA EL AÑO 2000, EN 2 TURNOS.

PARA NIVELES AVANZADOS DE EDUCACION LA POBLACION SE TIENE QUE DESPLAZAR A LUGARES HOY DEJADOS.

CULTURA

BIBLIOTECA LOCAL EXISTENTE, LA CUAL CUBRE UNA DEMANDA REQUERIDA PARA LA POBLACION FUTURA.

SALUD

UNIDAD MEDICA DE PRIMER CONTACTO, LA UNIDAD ACTUAL SATISFACERA LA DEMANDA DE LA POBLACION -- HASTA EL AÑO 2000, SE RECOMIENDA OPTIMIZAR LAS AREAS SOBREPENS EN ESPACIOS DESTINADOS A LA PREVENCIÓN DE LA SALUD.

ABASTO Y COMERCIO.- SE PROPONE EL CAMBIO DEL MERCADO ACTUAL PARA ALOJAR EN SI, LA UNIDAD DE ABASTO BASICA QUE DEBERA TENER UN TOTAL DEL MERCADO ACTUAL.

TIENDA DEL D.D.F. LA UNIDAD ACTUAL SE DEBERA MEJORAR Y AMPLIAR PARA TENER UNA SUPERFICIE DE 1,000 MTS. 2 , DICHA UNIDAD FUNCIONARA A NIVEL INTERMEDIO Y PARA EL TOTAL DE LOS POBLADOS -- del lugar.



VIALIDAD

ESTRUCTURA VIAL PROPUESTA, VIALIDAD DE INTEGRACION REGIONAL, SE MANTIENE ACTUAL ESTA VIALIDAD QUE CUENTA CON UNA LONGITUD DE 1.700 KM. ASÍ, DICHA VÍA COMIENZA POR EL POBLADO DE S.D.C. Y STÁ. C. TEPETLAPA ESTA SERA LA UNICA VIALIDAD PATRIMONIAL CON ASFALTO Y CON EL TRATAMIENTO QUE LAS NORIAS SOBRE URBANA ESTABLECIDO EN SE PASO POR LA ZONA PATRIMONIAL. VIALIDAD LOCAL EMPEDRA A EL RESTO DE LA VIALIDAD DEL POBLADO, DENTRO DE LOS LIMITES ESTABLECIDOS A EXCEPCION DE LAS CALLES PEATONALES Y ALGUNAS TERRACERIAS PERIMETRALES, SE DEBERA EMPEDRAR PARA GUARDAR UNA IMAGEN RURAL.


ESTA VIALIDAD EMPEDRADA TENDRA UNA EXTENSION DE 3.45 HAS. REPRESENTANDO EL 70,33% DEL TOTAL DE LA VIALIDAD.

VIALIDAD PEATONAL EMPEDRADA CONFORME AL TRATAMIENTO ESTABLECIDO POR LA NORMA DE CONSERVAR RURAL EL POBLADO, SE PROPONE PEATONALIZAR LA CALLE GUERRERO EN EL TRAMO ENTRE LA AV. JUAREZ Y LA AV. MORELOS CON UNA LONGITUD DE 800MS.


VIALIDAD EN TERRACERIA.- DENTRO DE LOS LIMITES ESTABLECIDOS EN EL POBLADO PARA DESARROLLO URBANO-RURAL SE RECOMIENDA QUE LAS VIALIDADES PERIFERICAS O MUY PROXIMAS A ELLAS, SE CONSERVEN EN TERRACERIA COMPACTA CON ELLO SE PRETENDE ESTABLECER UNA TRANSICION ADECUADA ENTRE LA ZONA URBANO-RURAL Y LA AGRICOLA, EVITANDO QUE EL EMPEDRADO DE VIAS PERIFERICAS OCASIONE EL DESARROLLO DE NUEVOS ASENTAMIENTOS DE LOS LIMITES RECOMENDADOS.

RESERVAS.- DENTRO DE LAS 116 HAS, DEL AREA URBANO-RURAL DE S.D.C. EXISTEN 52 HAS. DE RESERVA TERRITORIAL PARA CRECIMIENTO URBANO-RURAL A FUTURO ESTA ZONA SE LOCALIZA A LO LARGO DE LA PERIFERIA DE LA ACTUAL ZONA OCUPADA Y DEBERA TENER UNA DENSIDAD NO MAJOR AL RANGO DE 20-70 HAB/HA. ESTO PERMITIRA LIMITAR LA ATRACCION DE OFERTA DE ESTOS TERRENOS PARA POBLACION FORAHEA.


ESTA ZONA DE CRECIMIENTO URBANO-RURAL SE HA DETERMINADO EN BASE A LA DISPONIBILIDAD DE SUELO APTO PARA EL DESARROLLO SON LOS SUELOS CON LAS PENDIENTES MENOS PRONUNCIADAS, CON UN LIMITE DE USO AGRICOLA PROVOCADO POR LA TENDENCIA DE OCUPACION DE LAS ZONAS COLINDANTES, QUE HAN OCASIONADO INCIPIENTES ESPECULACIONES CREADOS POR SUS OCUPANTES, ANTE LA EXPECTATIVA DE SU

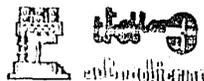

UNAM
arquitectura

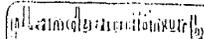

PAG
83

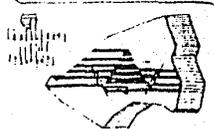

INCORPORACION A LA ZONA DE URBANO RURAL.

PROGRAMAS PARTICULARES DE SAN SALVADOR CHAMULA

SUELO.- CONTROL DEL DESARROLLO DE NUEVOS ASENTAMIENTOS EN LA LOCALIDAD, ESPECIAL DE LOS --
QUE PRETENDAN ASESTARSE FUERA DE LOS LIMITES ESTABLECIDOS POR EL PROGRAMA, PARA EVITAR LA --
CONURBACION AL ORIENTE DE S.P. OZTOTEPEC.
UN ESTUDIO DE LOS ASENTAMIENTOS LOCALIZADOS FUERA DE LA ZONA URBANO-RURAL PROPUESTA Y CON---
TROL ESTRICTO DEL CRECIMIENTO DENTRO DE LOS MISMOS.


INFRAESTRUCTURA.

ELABORACION DEL ESTUDIO Y PROYECTO QUE INTEGRE UNA RED GENERAL PARA LA CAPTACION Y DESALOJO
DE LAS AGUAS RESIDUALES, TANTO DEL POBLADO COMO DE LAS LOCALIDADES VECINAS.

VIALIDAD Y TRANSPORTE.

ESTABLECIMIENTO Y CONTROL DE LOS SENTIDOS DE CIRCULACION PROPUESTOS, SOBRE LA VIALIDAD DE --
INTEGRACION PRIMARIA MEJORAMIENTO DE LOS 15 KMS. DE PAVIMENTO ACTUAL CORRESPONDIENTES A LA --
VIALIDAD DE INTEGRACION REGIONAL PAVIMENTACION POR ETAPAS ESTABLECIDA POR LAS AUTORIDADES CO
RESPONDIENTES DE 6.85 KMS. DE VIALIDAD EMPEDRADA.

EMPEDRADO Y PESTONIZACION DE 80 MTS. DE LA CALLE DE GUERRERO.
MEJORAMIENTO DE LA TERRACERIA, LOCALIZADAS EN LA PERIFERIA, DENTRO DE LA ZONA URBANO-RURAL
PROPUESTA.

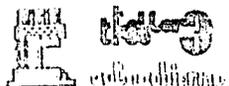

UNIZAM
Arquitectura

Plano y sección




EQUIPAMIENTO Y SERVICIOS PUBLICOS.

ADECUACION DEL MERCADO ACTUAL PARA EL ESTABLECIMIENTO DE OPEO DE POR LO MENOS 160 MTS².

PROYECTO Y CONSTRUCCION DE EQUIPAMIENTO RECREATIVO.

PLAZA CIVICA.....	2,450 M ²	CUADRADOS
JARDIN VECINAL	9,500 M ²	CUADRADOS
JUEGOS INFANTILES.....	725 M ²	CUADRADOS
PARQUE DE BARRIO	18,960 M ²	CUADRADOS


reduccion de 12,500 MTS. CUADRADOS MODULO DEPORTIVO ACTUAL PARA EL ESTABLECIMIENTO DE JARDIN VECINAL Y PARQUE DE BARRIO.

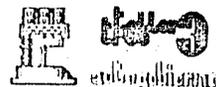

UNAM
arquitectura

arquitectura



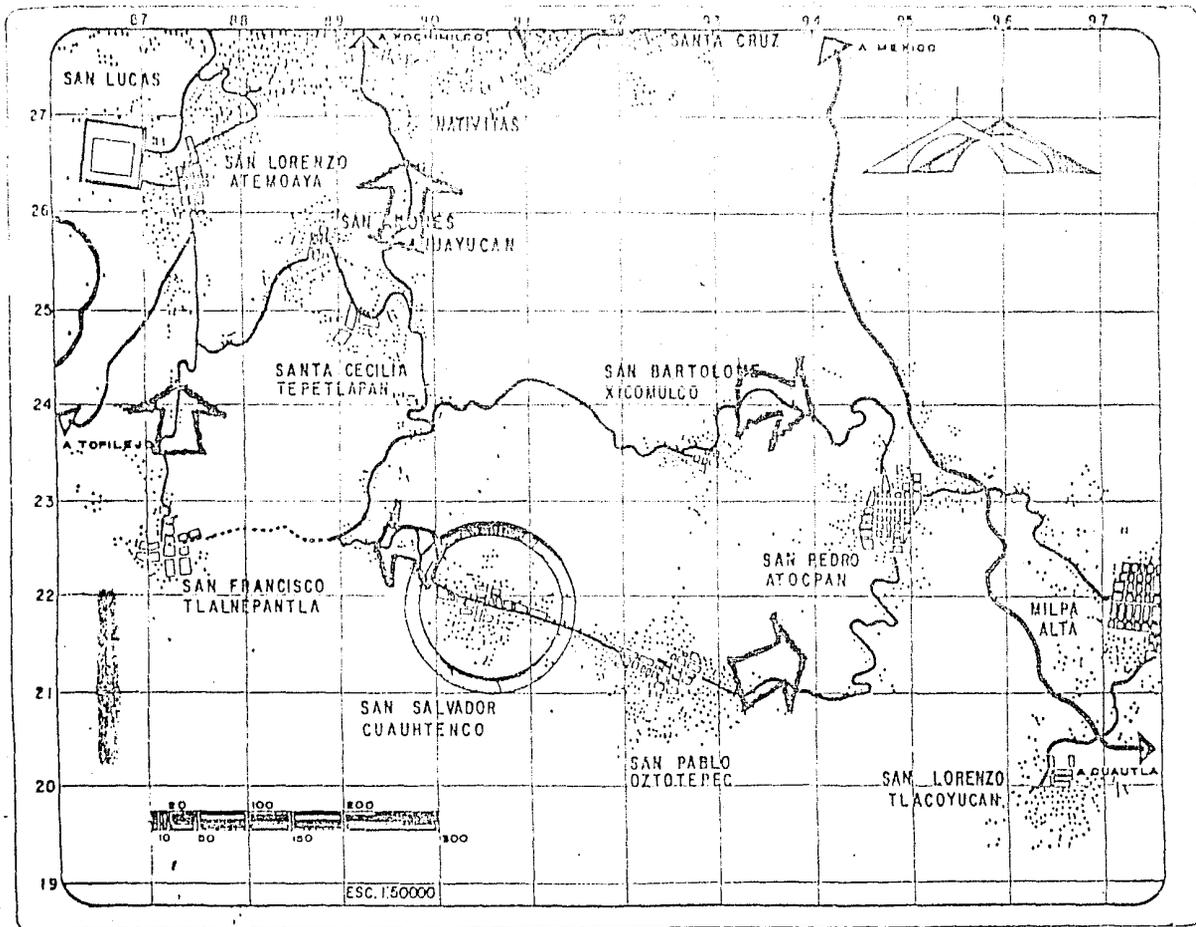

SIMBOLOGIA

CARRETERA
ASFALTADA

CAMINO DE
TERRACERA

ZONA DE
TRABAJO

TENDENCIA DE
CRECIMIENTO

PAG

SISTEMA DE
ENLACE




REPUBLICA MEXICANA

SAN SALVADOR
CUAUTENCO

DISTRITO FEDERAL Y AREA METROPOLITANA.

DELEGACION MILPA ALTA .

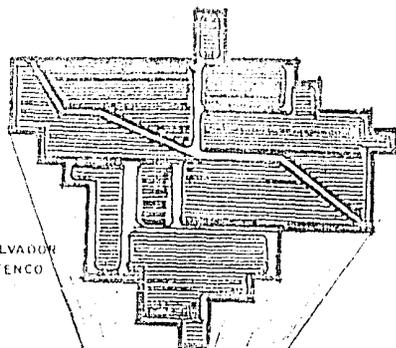

A Xochimilco

A Cd de México .


A Chalco .



S.S.C.

A Oaxtepec .

UNIAM
arquitectura

PAG

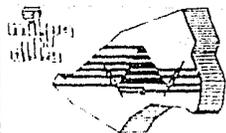

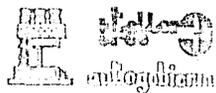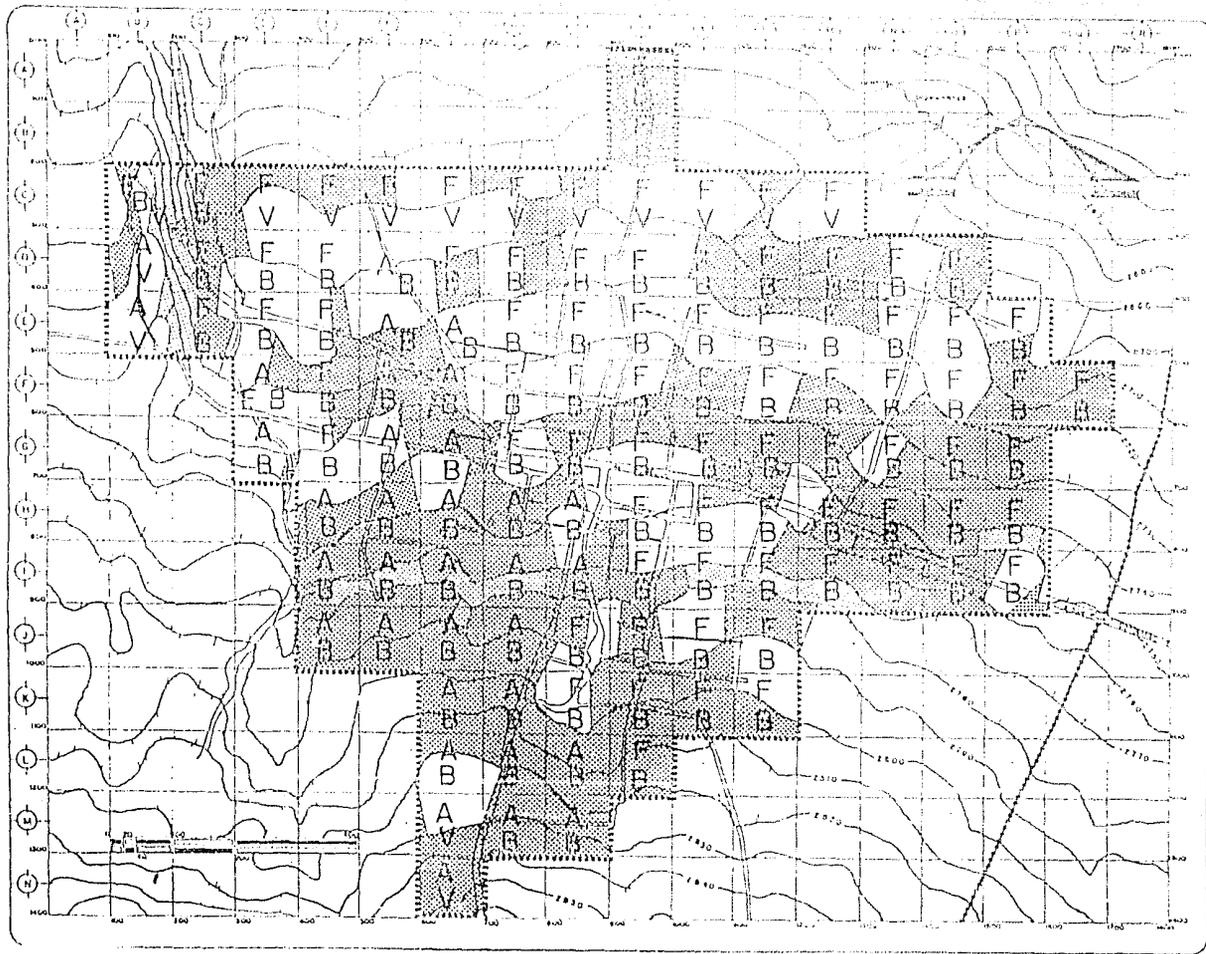

UNAM
arquitectur

Estudio de suelos

SIMBOLOGIA

- 5 a 15% pend.
- 15 a 30% per.a.
- más de 30% pënd.

EDAFOLOGIA

- A ANDOSOL
- F FEOSOM


GEOLOGIA



- B BASALTOS
- V BRECHA VOLCANICA

Linea Terremoto
Linea con de Tumbas
Límite del. de tiempo (10 min.)

clave

plano
**SINTESIS DEL
MEDIO FISICO**

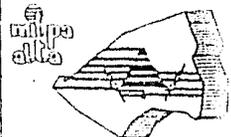

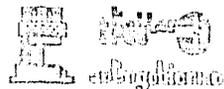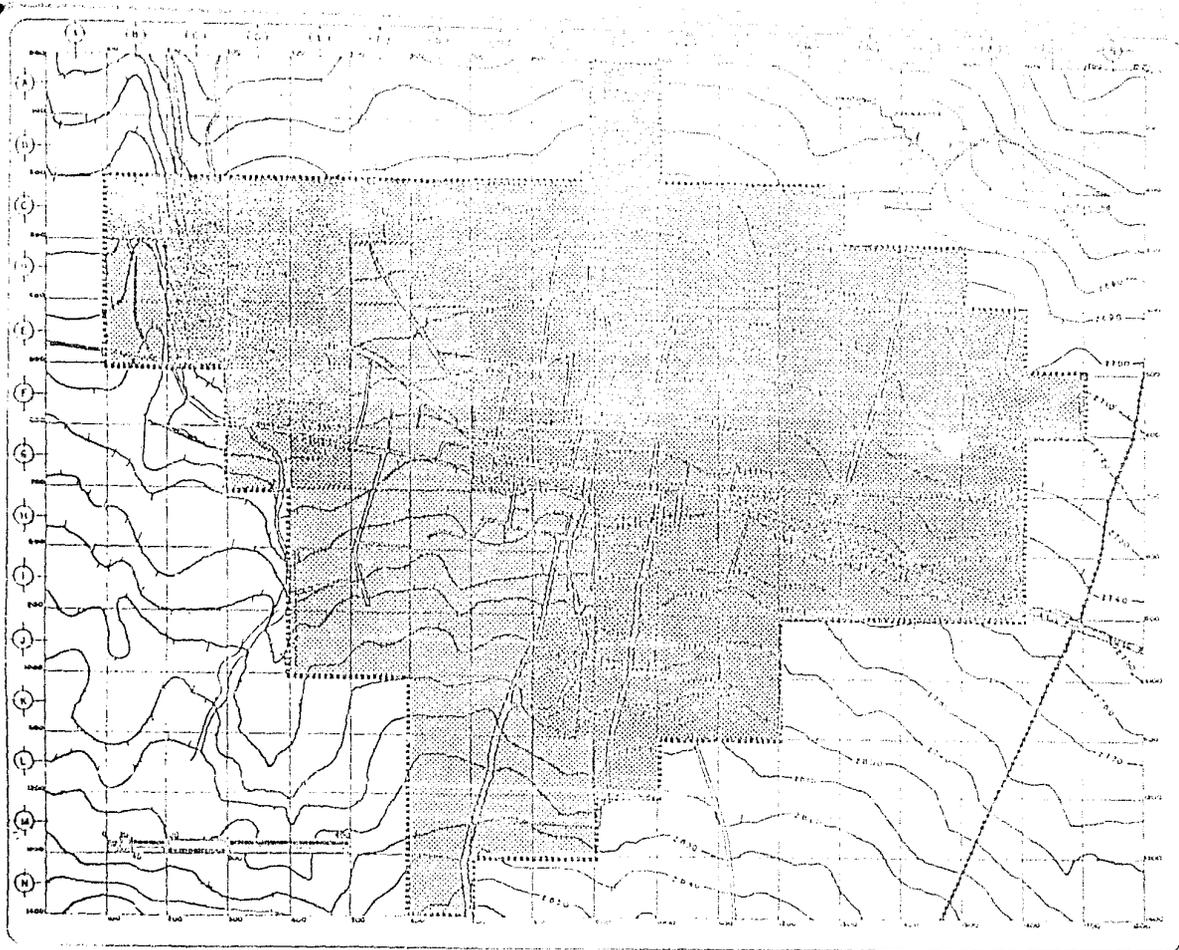

UNAM
arquitectura

SIMBOLOGIA

REGIMEN HAPLICO-FH

CAMBISOL EUTRICO-CE

PORCENTAJE DE TIERRA

83 Has. - 71.55% - FH

35 Has. - 28.45% - CE


Linea Topografica 00000
Contour 200m de Elevacion 550000
Escala Horizontal 1:50,000



Ciudad

plano

EDAFOLOGIA

El
mundo
de
la

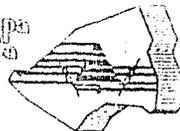

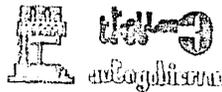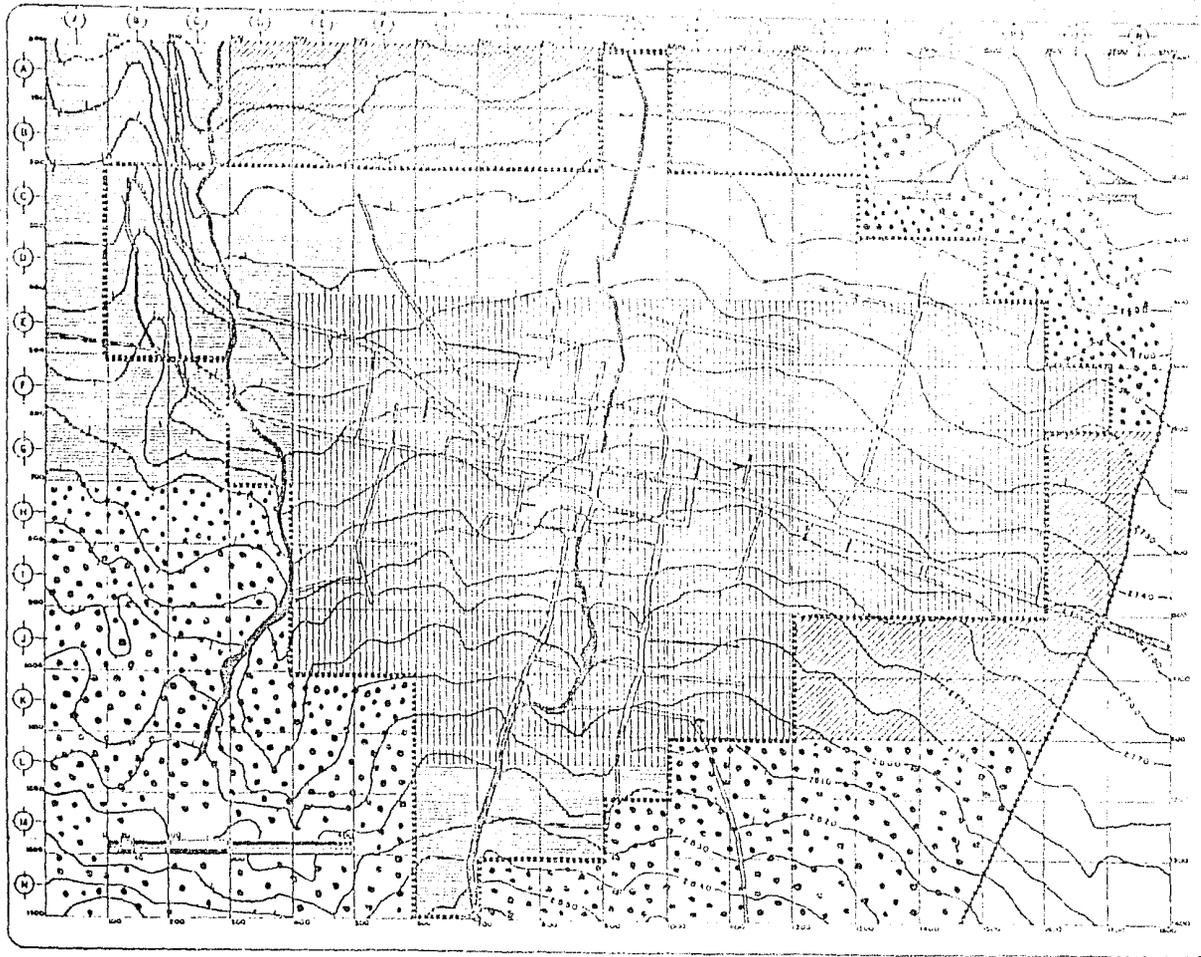

UNAM
arquitectura

Plano de zonificación
USOS PROPUESTOS

-  ZONA APTA PARA CRECIMIENTO URBANO.
-  ZONA DE USO MIXTO BAJA DENSIDAD Y AGRICOLA TEMPORAL.
-  ZONA DE ALTA DENSIDAD.
-  ZONA AGRICOLA DE TEMPORAL.
-  BARRANCA-ENTUBAR

Limite Territorio: 666666
Limite Zona de Troncal: 333333
Superficie Zona de Troncal: 118 000



Clave

plano

PROPUESTA DE USOS GENERALES

ITESO



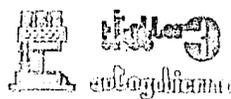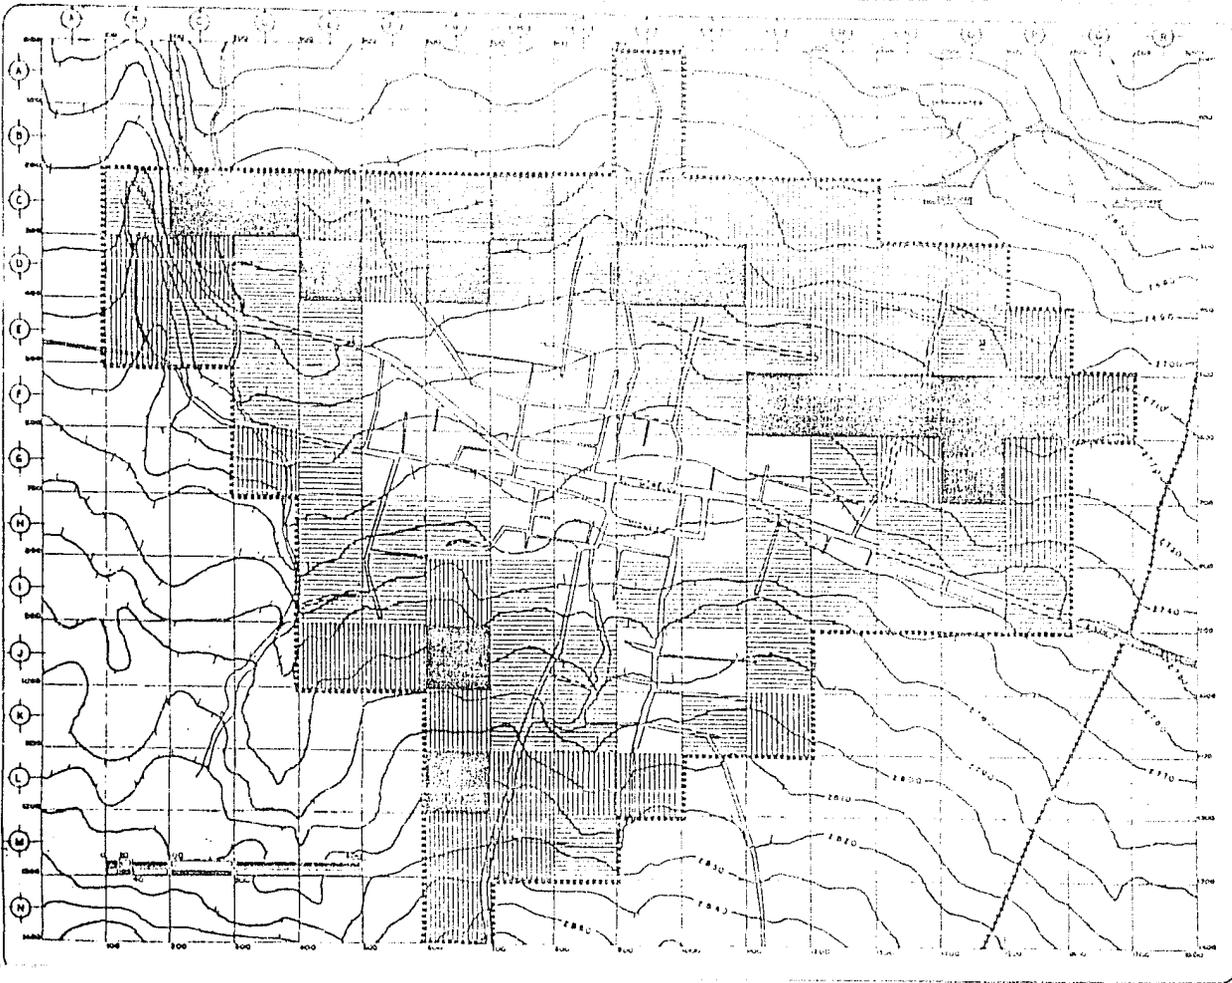

UNAM
arquitectura

Plan de densidad de población

HAB.	HA	%	DENSIDAD
0	15	12.93	NULA
1 a 30	33	28.46	BAJA
31 a 100	42	36.21	MEDIA
Total 150	26	22.41	ALTA
	116	100-	

DENSIDAD DE POBLACION

$$\frac{4969 \text{ HAB}}{116 \text{ HA}} = 43 \text{ HAB/HA}$$



Linea Intermedia 00000
 Límite Zona de trabajo 000000
 Límite Zona de tiempo 0000000

clave

plano
 DENSIDAD DE POBLACION

en milpa alta



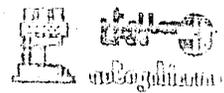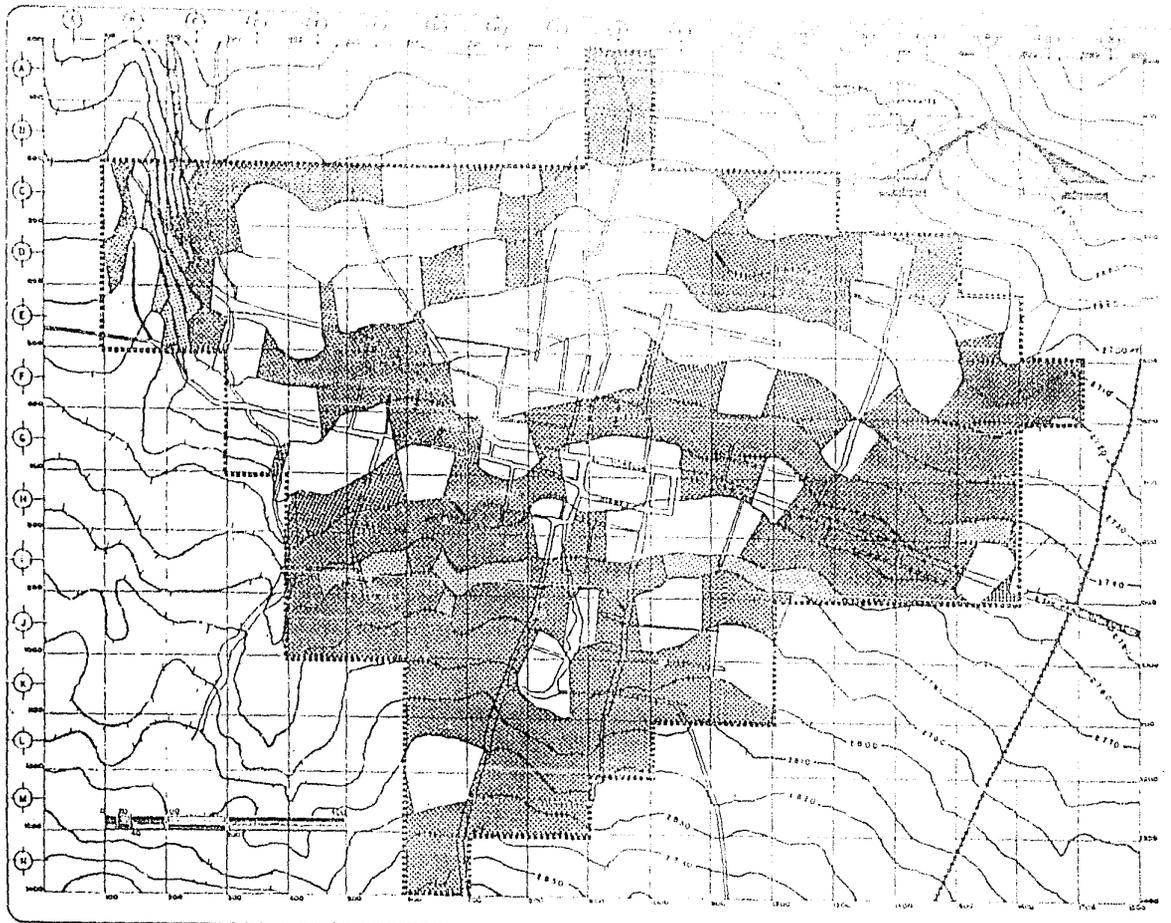

UNAM
arquitectura

Guadalupe Carrillo

RANGOS

PENDIENTE	%
5 al 15	44.02
15 al 30	51.73
mas de 30	3.45



1:10 000

Escala Horizontal: 1:10000
Escala Vertical: 1:10000
Proyección: Zona de Trabajo: 14 NAD

clave **AP-1**
plano

ANALISIS DE PENDIENTES



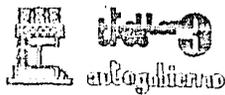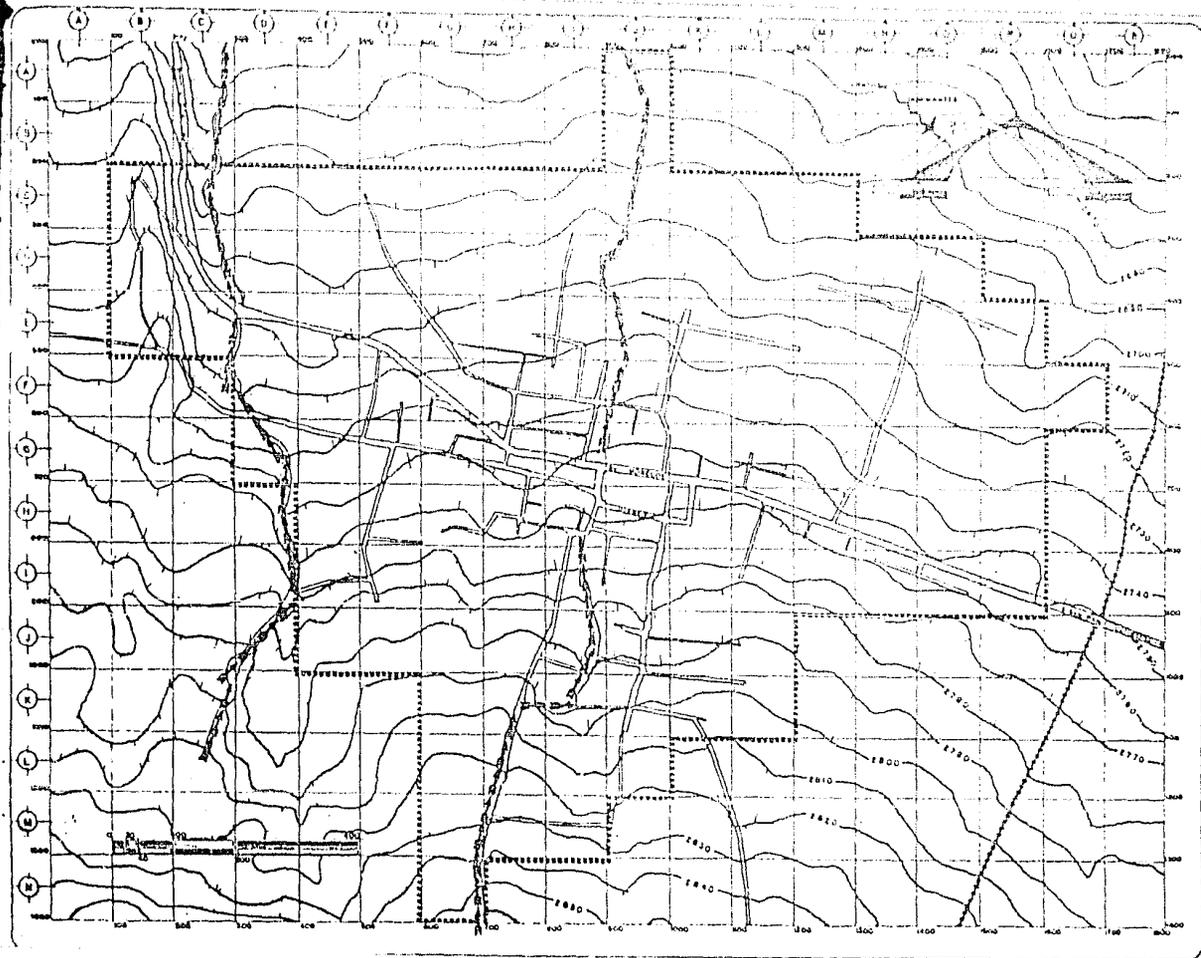

UNAM
arquitectura

plano de arquitectura

ESCURRIMIENTO
NATURAL


Unidad Territorial: 000000
Unidad Escala de Topografía: 000000
Escala Horizontal: 1:10000

clave


plano

HIDROLOGIA

UNAM
alpa

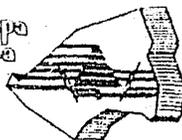

ESCURRIMIENTO NATURAL

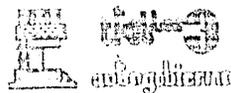

UNAM
arquitectura

PLAN DE CLASIFICACIÓN

SIMBOLOGIA

- BASALTOS-II
- BRECHA VOLCÁNICA-BV



PORCENTAJE DE AREA
5 Hds. — 4.31% - B
111 Hds. — 85.69% - BV



LEMA TERRITORIO: 195000
LEMA PAIS DE TRABAJO: 686308
SUPERFICIE TOTAL DE TRABAJO: 116 Hds.

Clave

plano

GEOLOGIA

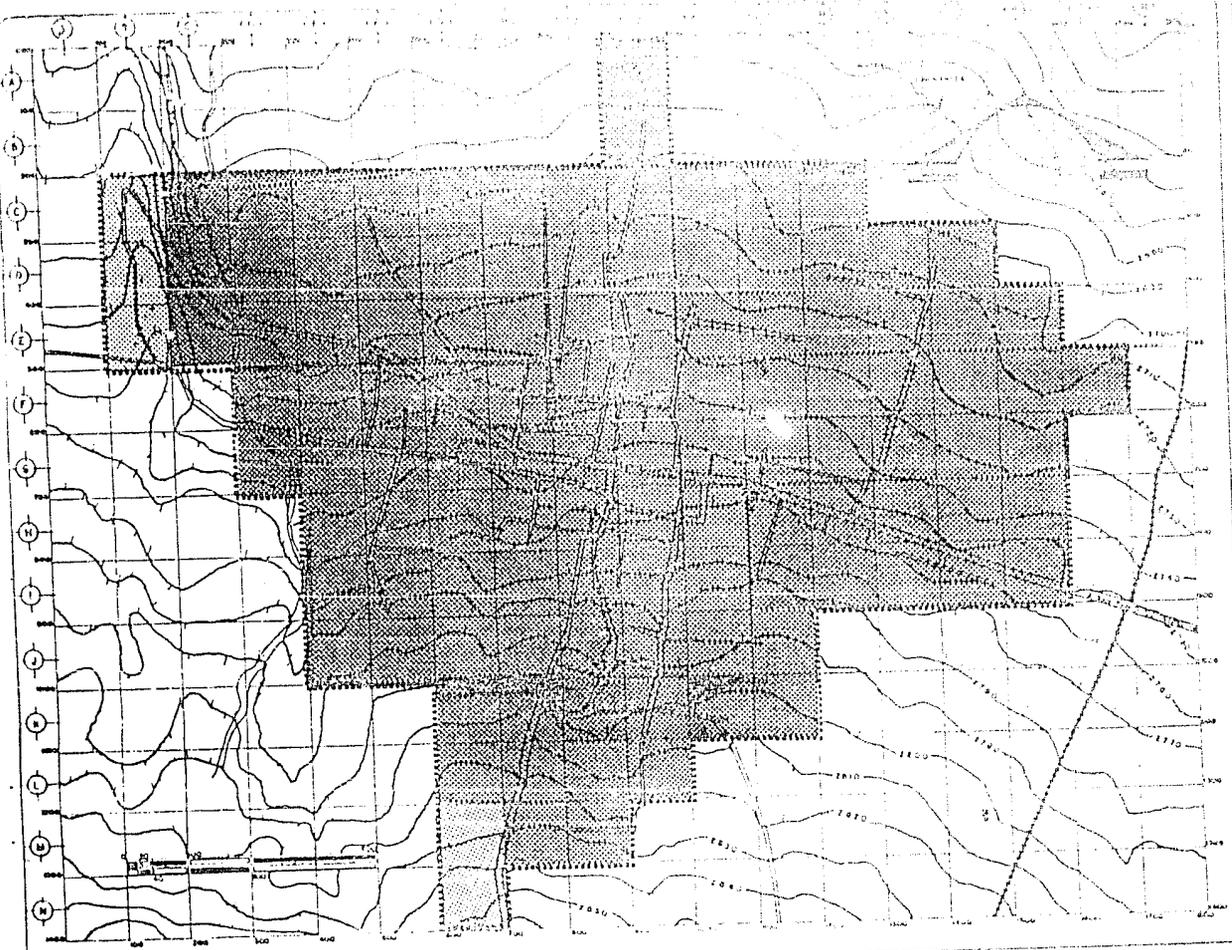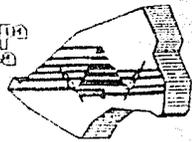

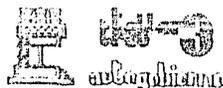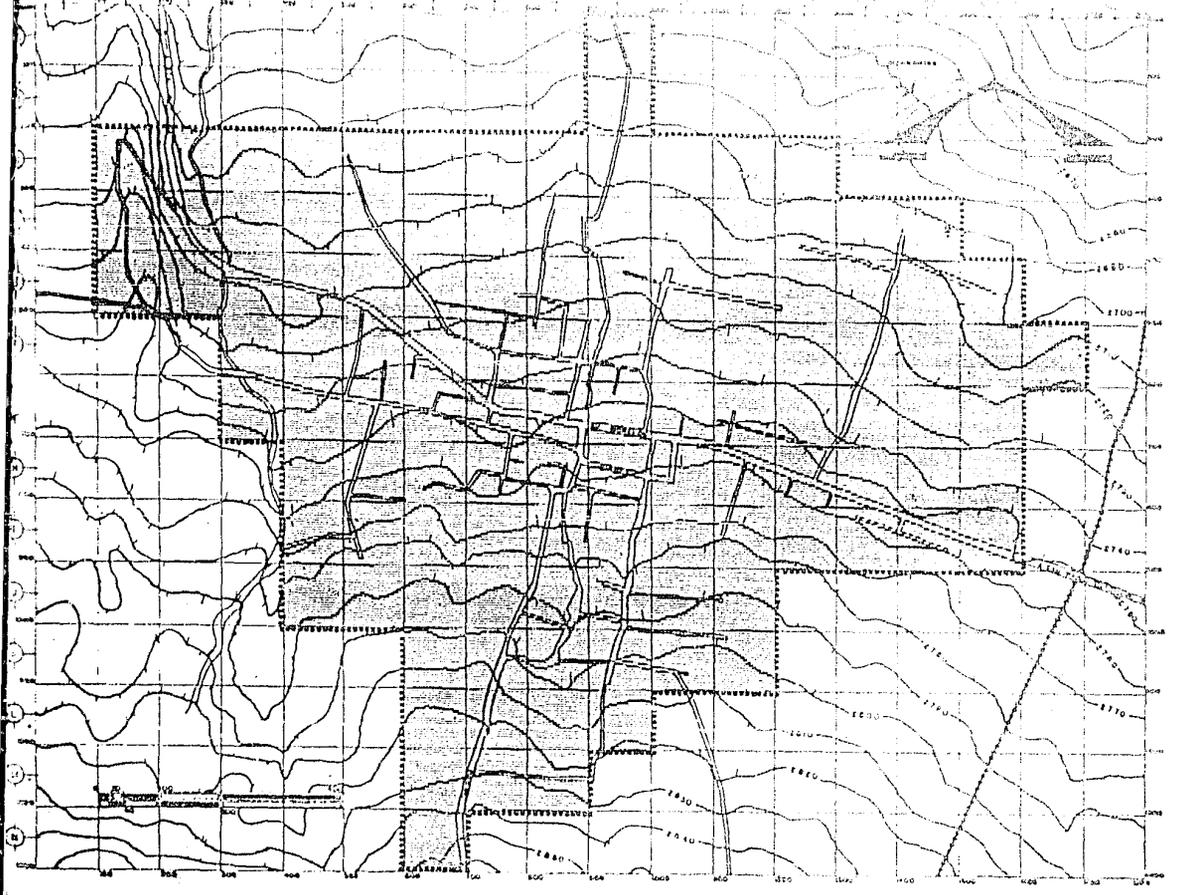

UNAM
arquitectura

Plano de zonificación

NOTA:


EN LA ZONA DE TRABAJO
EL USO DEL SUELO Y
POTENCIAL MARCAN VIDA
SILVESTRE, USO AGRICOLA
Y FORESTAL, MANIFES-
TANDOSE EL USO URBANO.

Escala horizontal 0:10000
Escala vertical 0:10000
Superficie total 1000000 m²



clave

plano

USO DEL SUELO
Y POTENCIAL

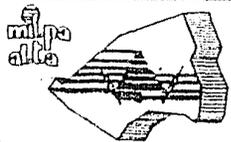

CARTOGRAFIA Y SIG

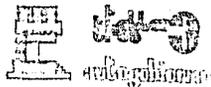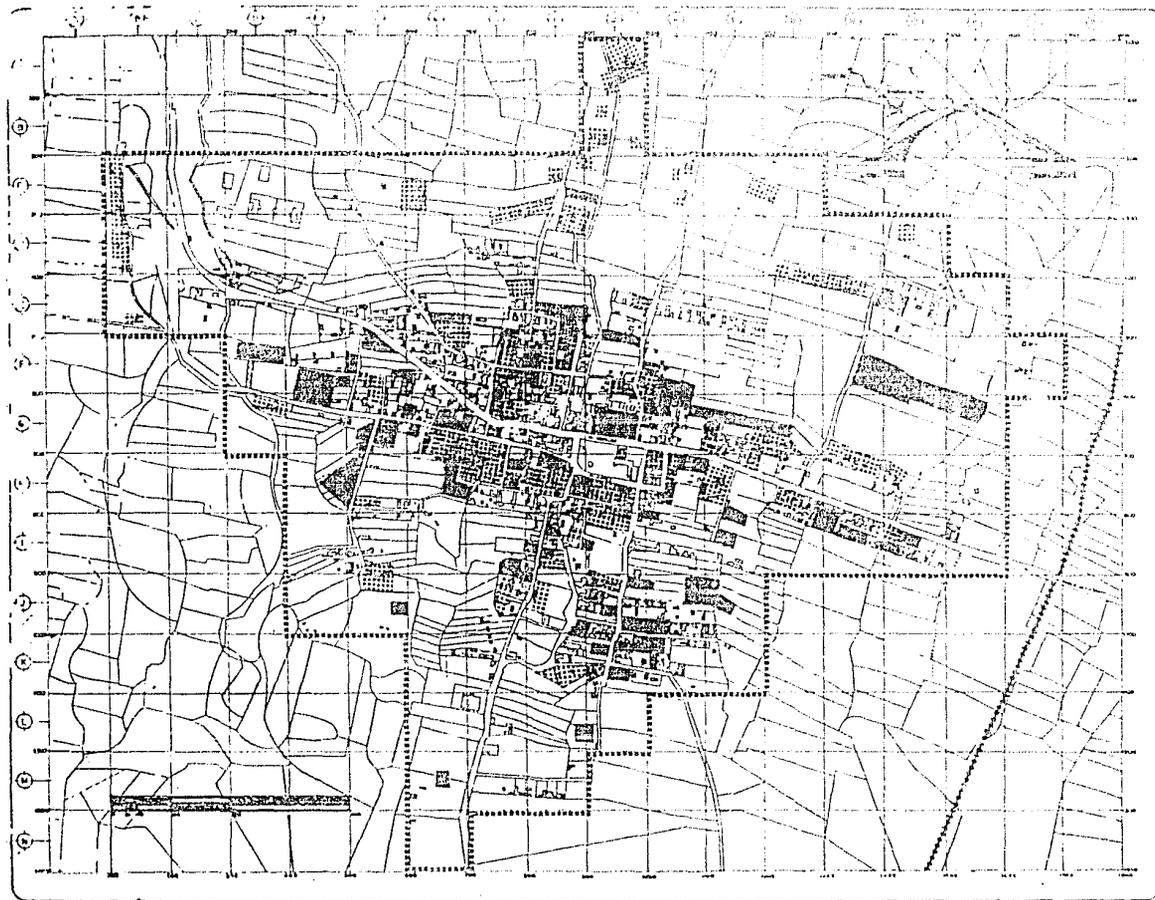

UNAM
arquitectónica

plano de construcción
SIMBOLOGÍA


CONSTRUCCIONES DE BUENA CALIDAD


CONSTRUCCIONES DE REGULAR CALIDAD

CONSTRUCCIONES DE MALA CALIDAD

clave

plano

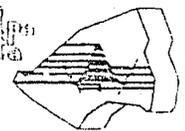

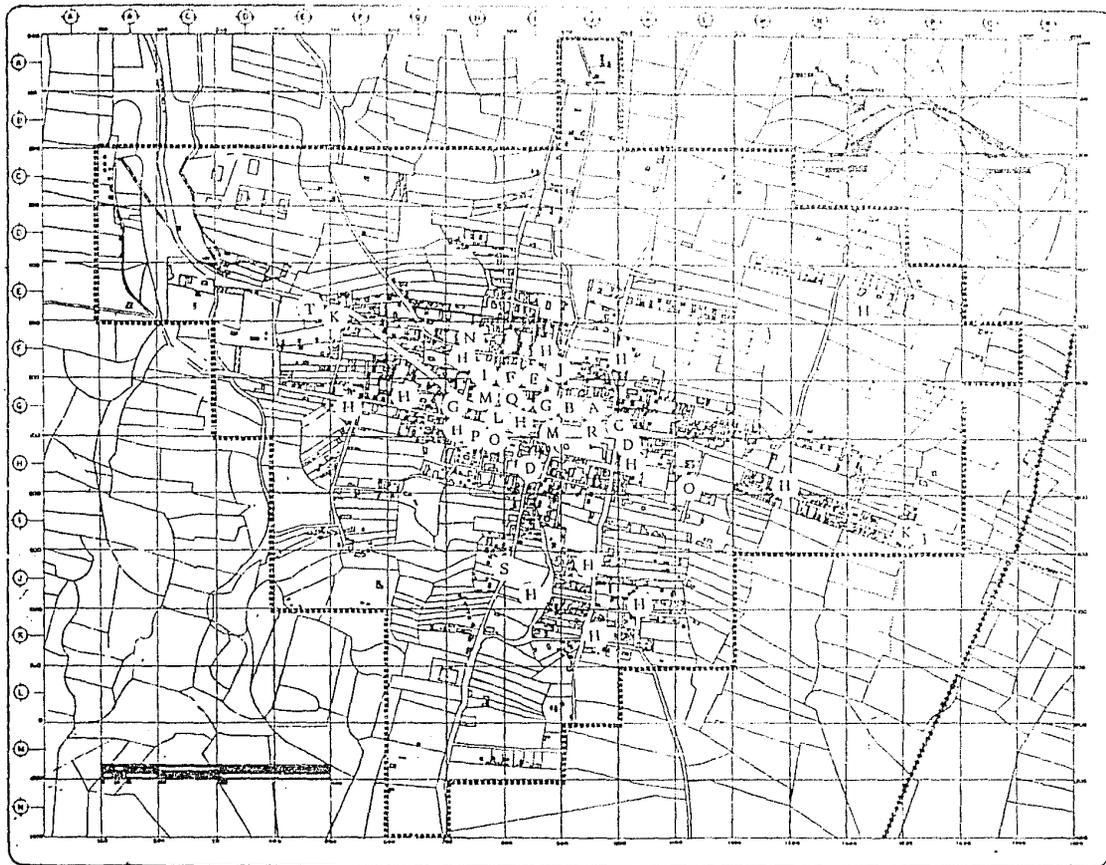

UNAM

 arquitectura

PLAN DE ZONIFICACION

SIMBOLOGIA


A	CARNICERIA	L	TLASILERIA
B	CULTERIA	M	RADIO TECNICO
C	EST. FOTO	N	TIENDA DE AUT. G.D.F.
D	FARMACIA	O	HOJALATERIA
E	PECUDERIA	P	CAMPO DE ACEITE
F	MOLINO MAIZ	Q	MATERIAL DE CONSTRUCCION
G	PAPELERIA	R	MERCADO
H	T. ABARROTES	S	FELICIAERIA
I	TEXTILERIA	T	HERNERIA
J	ZAFATERIA		
K	VULCANIZACION		


Línea: Transporte *****
 Límite: Zona de Reserva *****
 Subdivisión: Zona de Reserva *****

clave

plano

UNAM

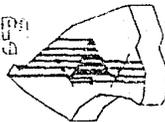

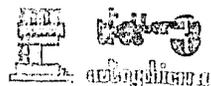

UNAM
arquitectura

PLAN DE INVESTIGACION
SIMIOLOGIA

ZONAS Y ELEMENTOS DE VALOR HISTORICO CULTURAL

ZONAS DE VALOR AMBIENTAL

ESPACIOS PUBLICOS EN DEGRADACION

CALLES EN DEGRADACION

PANORAMICAS

Escala: 1:5000
 Fecha: 1980
 Autor: Lic. M. Pardo


clave

plano






UNAM
 Arquitectura

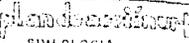
 SIMBOLOGIA

TANQUES DE
ALMACENAMIENTO

X MONTE ALEGRE
2,636,708 M² 930

W TLALTENANIC
170,352 M² 010

X ABASTECE TOMAS
DOMICILIARIAS

W ABASTECE TOMAS
COLECTIVAS

 RED GENERAL

 AREA SERVIDA

 AREA NO SERVIDA

Escala: 1:50,000
 Fecha: 1960
 Autor: UNAM

Clave

plano


 UNAM






Plan de desarrollo
SIMBOLOGIA



-  HABITACIONAL
-  COMERCIAL
-  CULTIVO
-  EQUIPAMIENTO
-  RECREACION
-  OFICINAS SERVICIOS
-  PECUARIO
-  FORESTAL

Escala Horizontal: 
 Escala Vertical: 
 Unidad: 1 cm = 50 m

clave

piano

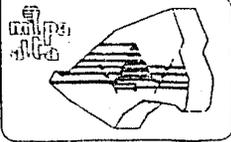

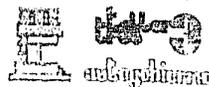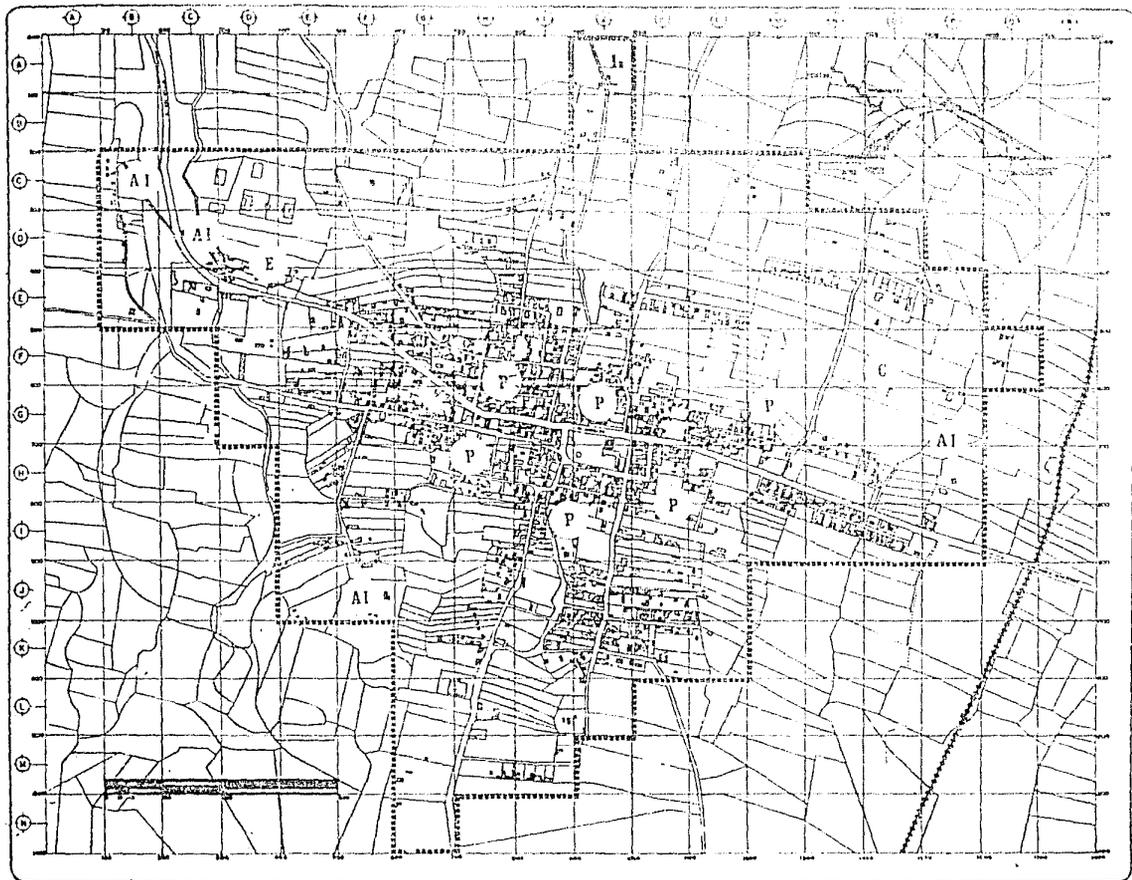

arquitectura
UNAM

plano de zonificación

SIMBOLOGIA



- P PROP. PRIVADA
- E PROP. EJIAL
- AI ACENT. IRREGULARES
- C PROP. COMUNAL

Escala: 1:1000
 Fecha: 1980
 Autor: [illegible]

clave

plano



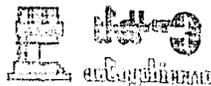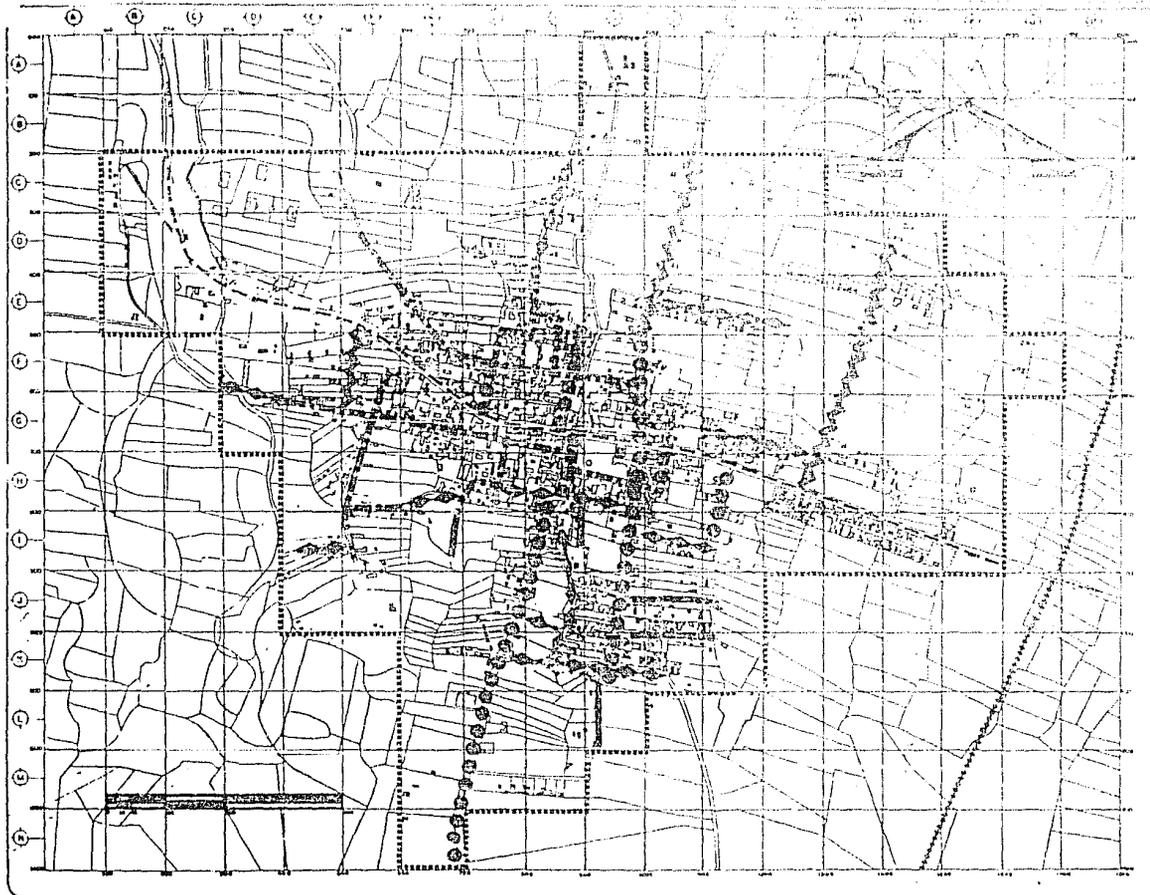

UNAM
arquitectura

PLAN DE CALLES

SIMBOLOGIA

VIALIDAD

-  PRIMARIA CON ASFALTO
-  SECUNDARIA CON ASFALTO
-  SECUNDARIA CON PIEDRA Y TERRACERA
-  TERCERA CON ASFALTO
-  TERCERA CON PIEDRA Y TERRACERA
-  ACCESO ESTACIONAL ASFALTADO

TRANSPORTE


-  RECORRIDO CAMION RUTA-100 XOCHIMILCO A SAN PABLO
-  OTTOPEPEC Y COLECTIVOS
-  RUTAS 76-95



Auto:  
 Calle:  
 Estacion:   05 Km.

clave

plano

UNAM
1963

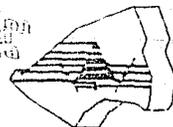

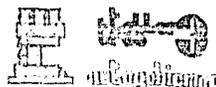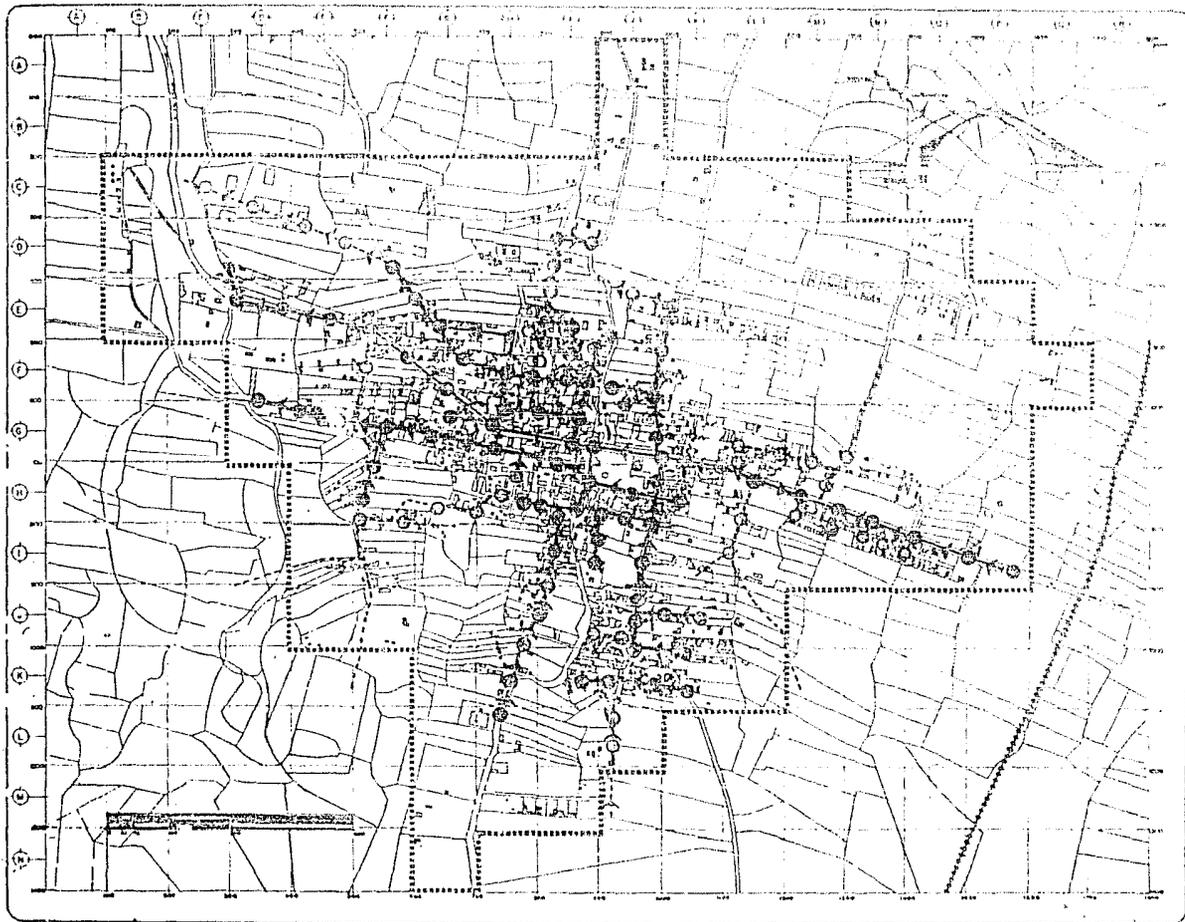

UNAM
arquitectura

PLAN DE VISITAS


SIMBOLOGIA



- Cabezas de alarjes existentes 
- Alarjes existentes 
- Alarjes en proyecto 
- Statios de escurrimiento 
- Cabezas de alarjes en proyecto 
- Pozo de visita existente 

Escala: 1:1000
 Fecha: 1960
 Autor: [illegible]

clave

plano

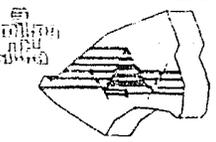

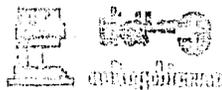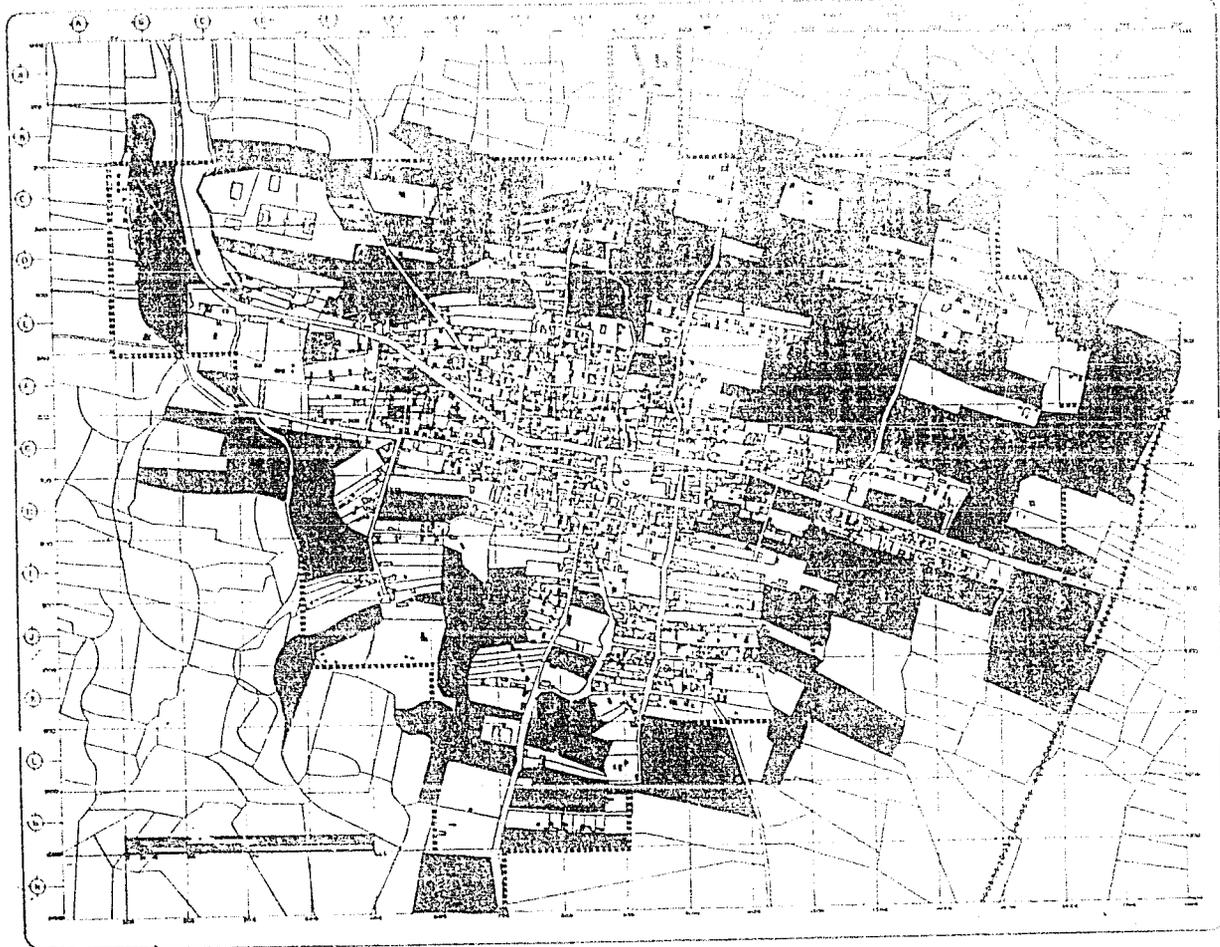

UNAM
arquitectura


PLAN DE CIUDADES
DISEÑO

Línea de ferrocarril
 Línea de tranvías
 Línea de autobuses

ciudad

zona

Escala
 1:50,000

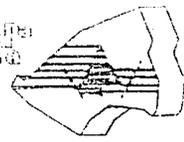



plano de arquitectura
SIMBOLOGIA

1 JARDIN DE NIÑOS

2 PRIMARIA


3 PARQUE PUBLICO


4 CANCHAS DEPORTIVAS

Linea Sumatoria - - - - -
Linea Eje de Vialidad - - - - -
Perímetro del M. de T. - - - - -

clave

plano

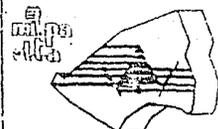

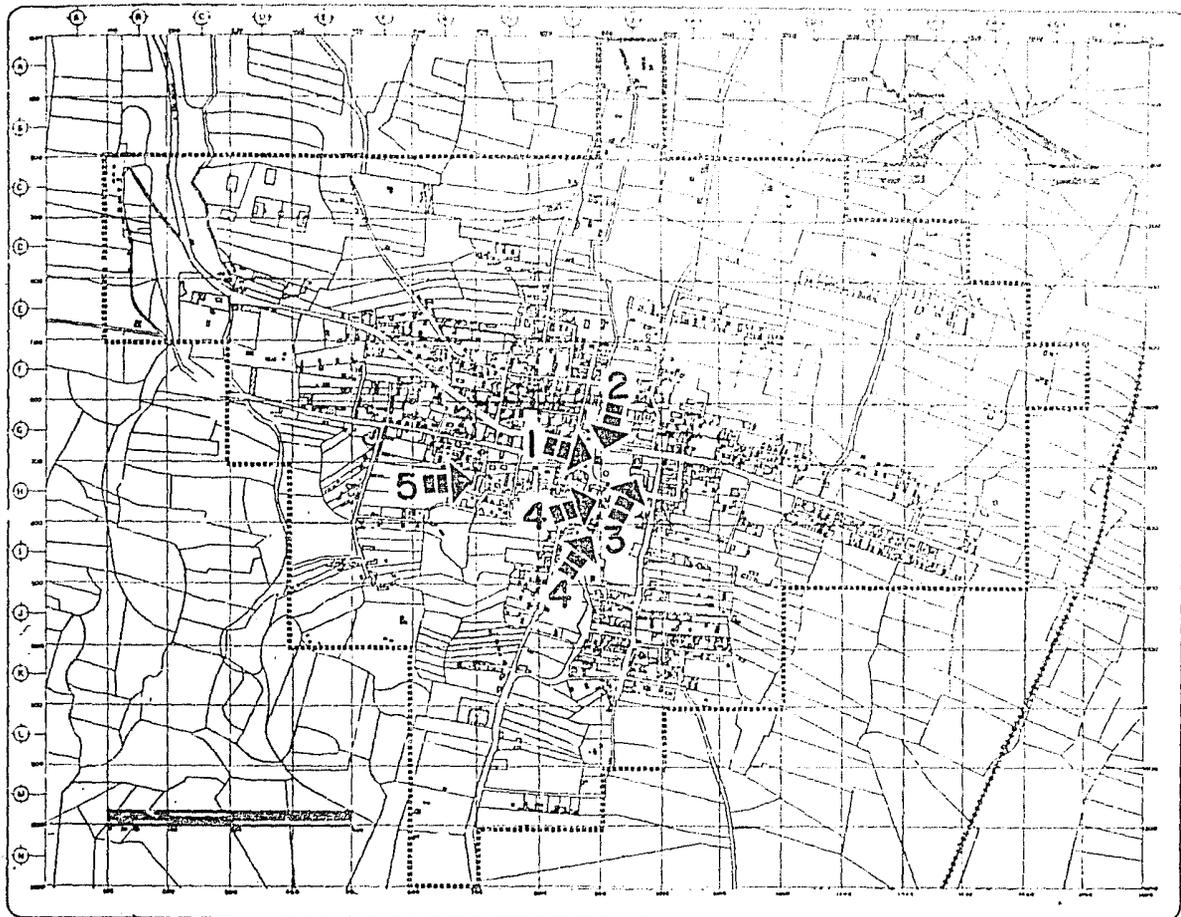

plano de arquitectura
SIMBOLOGIA

- 1 SUBDIVISION
- 2 TELEFONO PUBLICO
- 3 IGLESIA
- 4 CAPILLA
- 5 CENTRO COMUNITARIO DE SALUD


Linea: Suroccidental
 Linea: Este al Suroeste
 Suroeste: Este al Suroeste

clave

plano



SECRETARIA DE EDUCACION PUBLICA

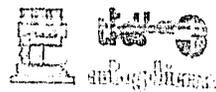

UNAM
arquitectura

planos de instalaciones

SIMBOLOGIA

— ENERGIA ELECTRICA Y ALUMBRADO PUBLICO


□ ZONA SERVIDA CON ENERGIA ELECTRICA


T TRANSFORMADORES

Escala: 1:1000
Lema: "Jurem de Veritate" 1929
Instituto de Estudios de México 1940

clave

plano

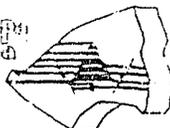

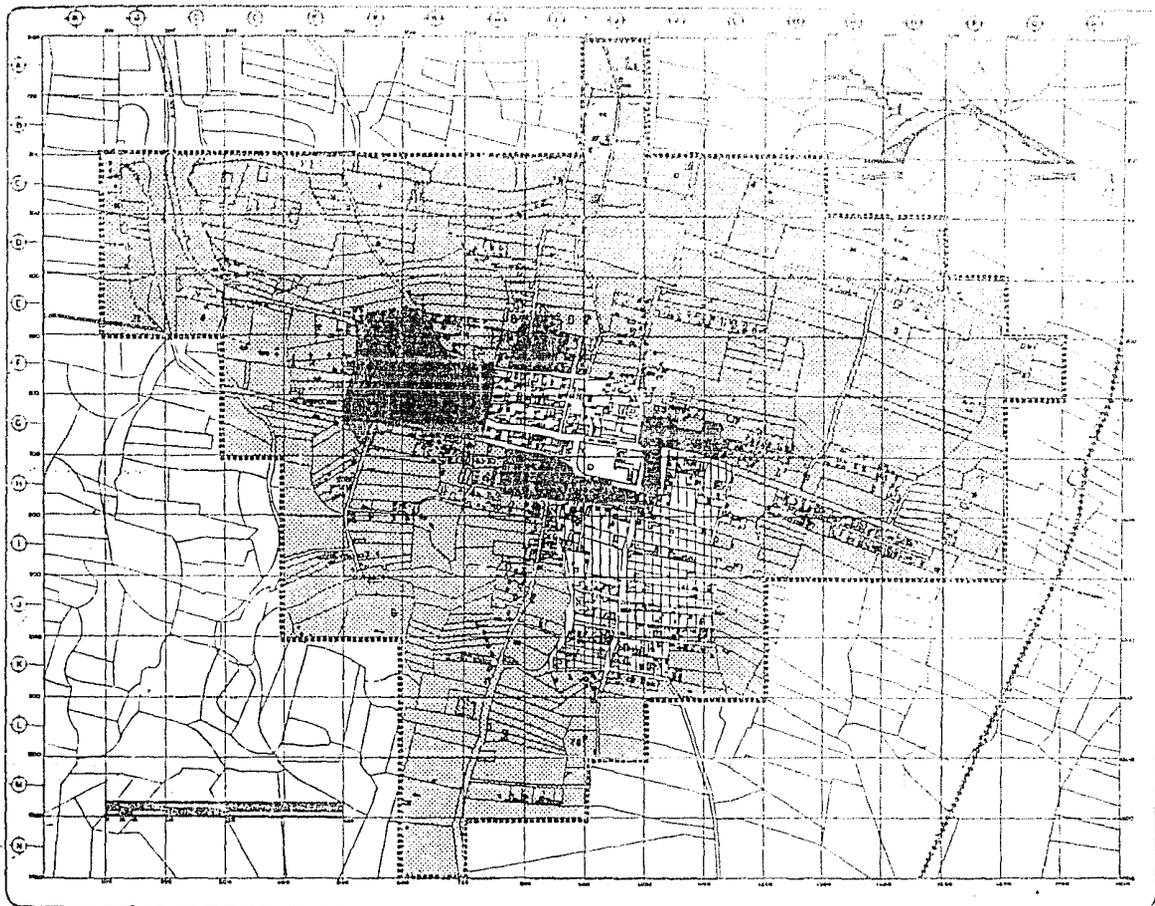

PLAN DE DISEÑO DE UNAM

SIMBOLOGIA
 FASES DE CRECIMIENTO

PRIMER PERIODO (70 AÑOS)

SEGUNDO PERIODO (14 AÑOS)


TERCER PERIODO (14 AÑOS)



CUARTO PERIODO (11 AÑOS)

Llave Simbolos:
 Llave Simbolos de Nombre:
 Llave Simbolos de Nombre:
 Llave Simbolos de Nombre:

clave

plano

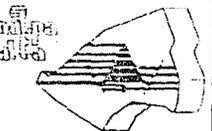

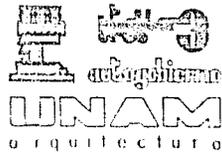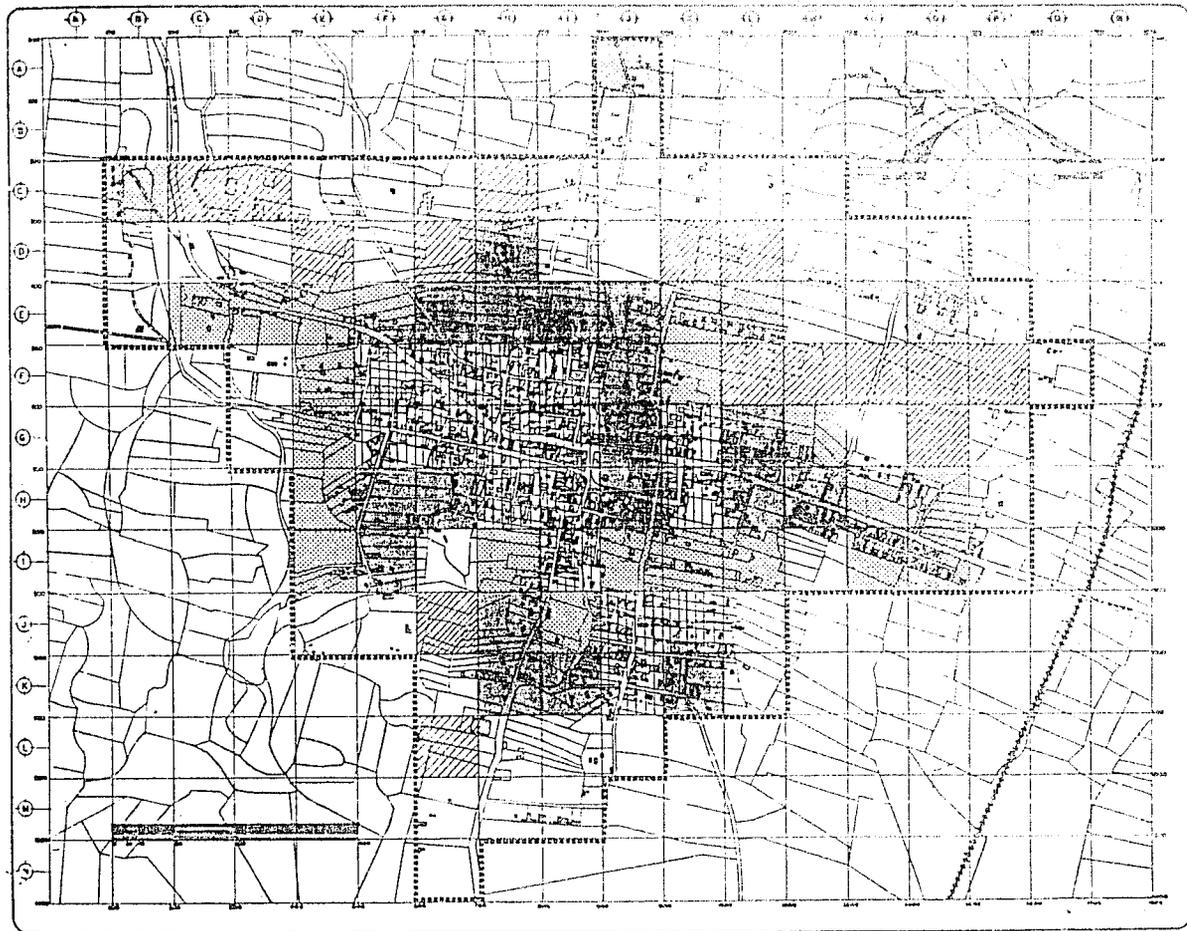

UNAM

SIMBOLOGIA

CONST.

HA HA % DENSIDAD

0	15	12.5%	NULLA
---	----	-------	-------

1-5	43	37.0%	BAJA
-----	----	-------	------

5-10	24	20.8%	MEDIA
------	----	-------	-------

10-20	18	15.7%	ALTA
-------	----	-------	------


MÁS DE 20	16	13.7%	MUY ALTA
-----------	----	-------	----------




TOTAL 116 100.0%

Límite Territorial: ○○○○○○○○○○○
 Límite Central de Tránsito: ○○○○○○○○○○○
 Separación Límite de Manera: 1:10,000

clave

piano

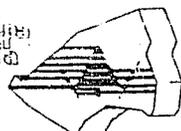

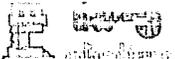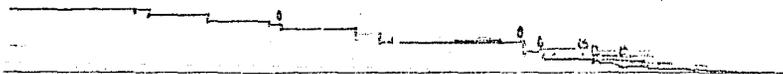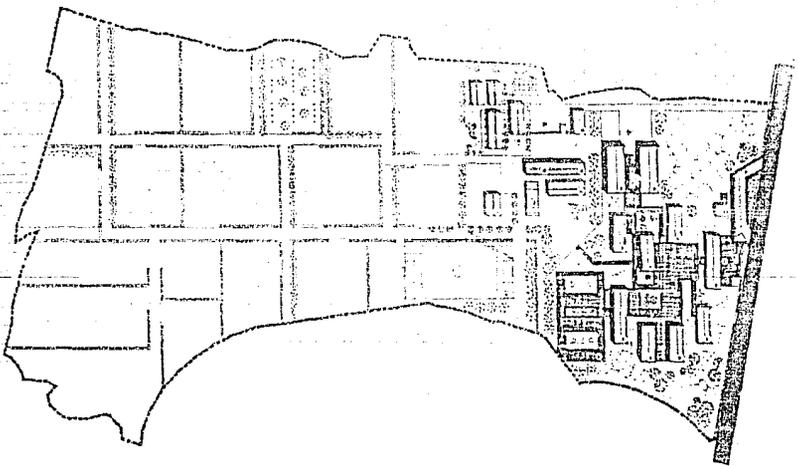

UNAM
arquitectura



PROYECTO DE ORGANIZACIÓN

- 1. AULA
- 2. LABORATORIO DE FÍSICA
- 3. LABORATORIO DE QUÍMICA
- 4. LABORATORIO DE MATEMÁTICAS
- 5. LABORATORIO DE BIOLÓGIA
- 6. LABORATORIO DE HISTORIA
- 7. LABORATORIO DE PSICOLOGÍA
- 8. LABORATORIO DE EDUCACIÓN FÍSICA
- 9. LABORATORIO DE ARTES
- 10. LABORATORIO DE MÚSICA
- 11. LABORATORIO DE DIBUJO
- 12. LABORATORIO DE TALLERES
- 13. LABORATORIO DE OFICINA
- 14. LABORATORIO DE BIBLIOTECA
- 15. LABORATORIO DE LABORATORIO
- 16. LABORATORIO DE LABORATORIO
- 17. LABORATORIO DE LABORATORIO
- 18. LABORATORIO DE LABORATORIO
- 19. LABORATORIO DE LABORATORIO
- 20. LABORATORIO DE LABORATORIO


LETRA	DESCRIPCIÓN	LETRA	DESCRIPCIÓN
A	...	H	...
B	...	I	...
C	...	J	...
D	...	K	...
E	...	L	...
F	...	M	...
G	...	N	...

CLAVE

PLANO

ESCUELA SECUNDARIA
PLANO DE TIENDAS
Escala: 1/500
Estr. P. 0000 - 001.000 - 00



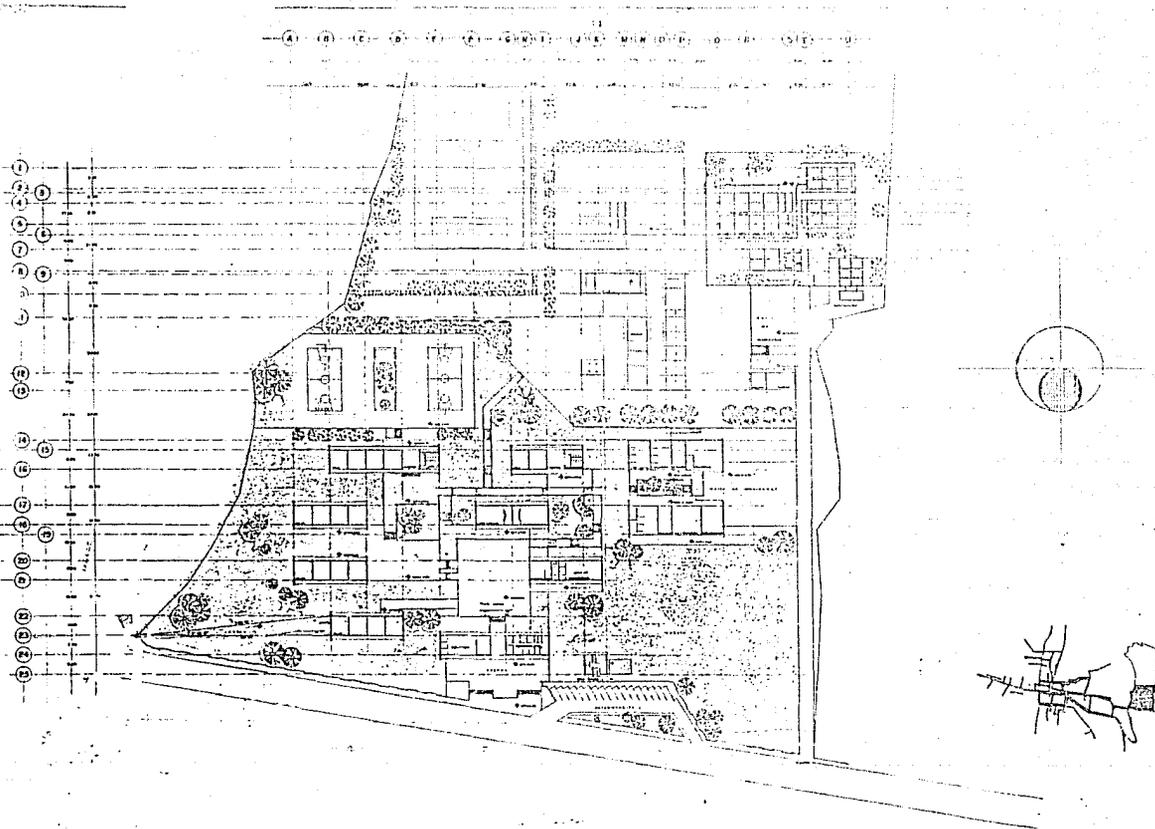

UNAM

 Facultad de Arquitectura

CREDITO DE LOCALIZACION

CLAVE

PLANO A-1

ESUELA SECUNDARIA

 PLANO ARQUITECTONICO DE GENERAL

 Esc. 1500 Octubre - 68

INSTITUTO TECNOLÓGICO

 SAN SALVADOR GUATEMALA

ESCUELA SECUNDARIA "LA FUENTE" DE SAN SALVADOR



PLANTA ARQUITECTÓNICA



FACHADA NOROCCIDENTAL



FACHADA SUR



CORTE A-A'






GRUPO EL TANGUILIZÁN

- 001 VESTIBULO PRINCIPAL
- 002 VESTIBULO DE ACCESO AL PASADIZO
- 003 PASADIZO AL PASADIZO AL PASADIZO
- 004 PASADIZO AL PASADIZO AL PASADIZO
- 005 PASADIZO AL PASADIZO AL PASADIZO
- 006 PASADIZO AL PASADIZO AL PASADIZO
- 007 PASADIZO AL PASADIZO AL PASADIZO
- 008 PASADIZO AL PASADIZO AL PASADIZO

CLAVE A-2

ADMINISTRACION Y BUCLETECA
 1975
 1975

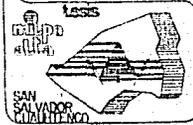

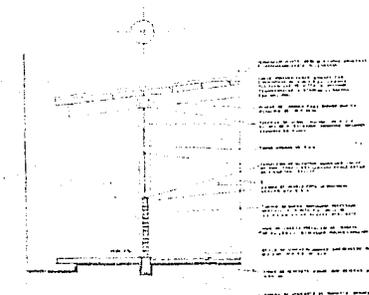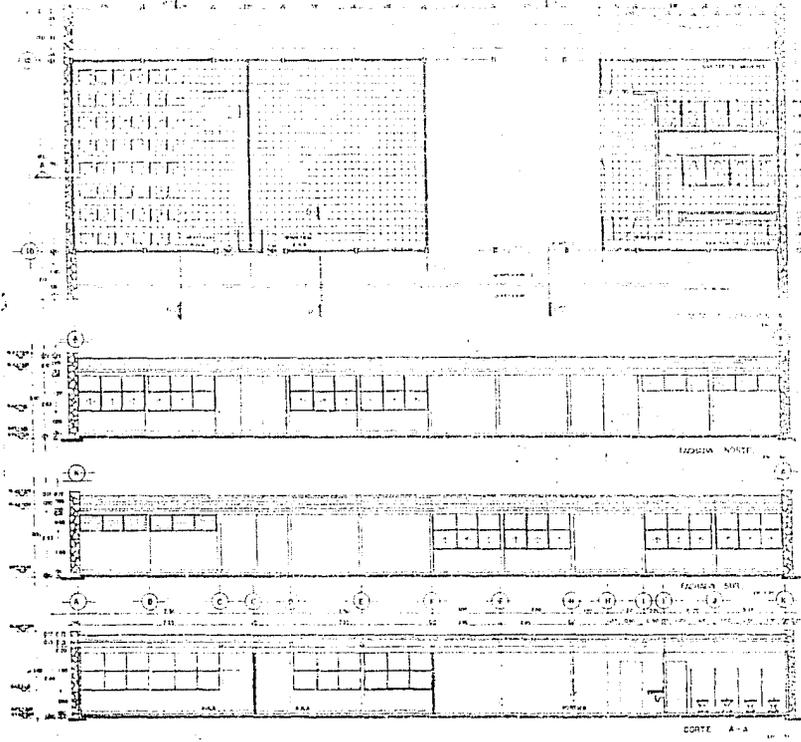

DETALLE DE ANCLAJE

ESCUELA SECUNDARIA TÉCNICA AGRICOLA

CLAVE A-3

PLANO AULAS Y SANITARIOS


ALUMNOS (MASCULINO) Y FEMENINO

W.C. MASCULINO

W.C. FEMENINO

LOCIS




SAN SALVADOR GUATEMALA




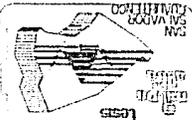


PLANO A-6
CLAVE
 COLEGIO Y ALA DE HOMBRES
 1950

CONTENIDOS

1	PLANO DE UBICACION
2	PLANO DE HOMBRES
3	PLANO DE MUJERES
4	PLANO DE CLASES
5	PLANO DE LABORATORIO
6	PLANO DE BIBLIOTECA
7	PLANO DE GYMNASIO
8	PLANO DE REPOSICION
9	PLANO DE PASADIZO
10	PLANO DE PORTADA
11	PLANO DE CUBIERTA
12	PLANO DE DETALLE
13	PLANO DE SECCION
14	PLANO DE ELEVACION
15	PLANO DE PAVIMENTO
16	PLANO DE ALUMBRADO
17	PLANO DE CALENTAMIENTO
18	PLANO DE VENTILACION
19	PLANO DE SANEAMIENTO
20	PLANO DE SEGURIDAD
21	PLANO DE OTRAS

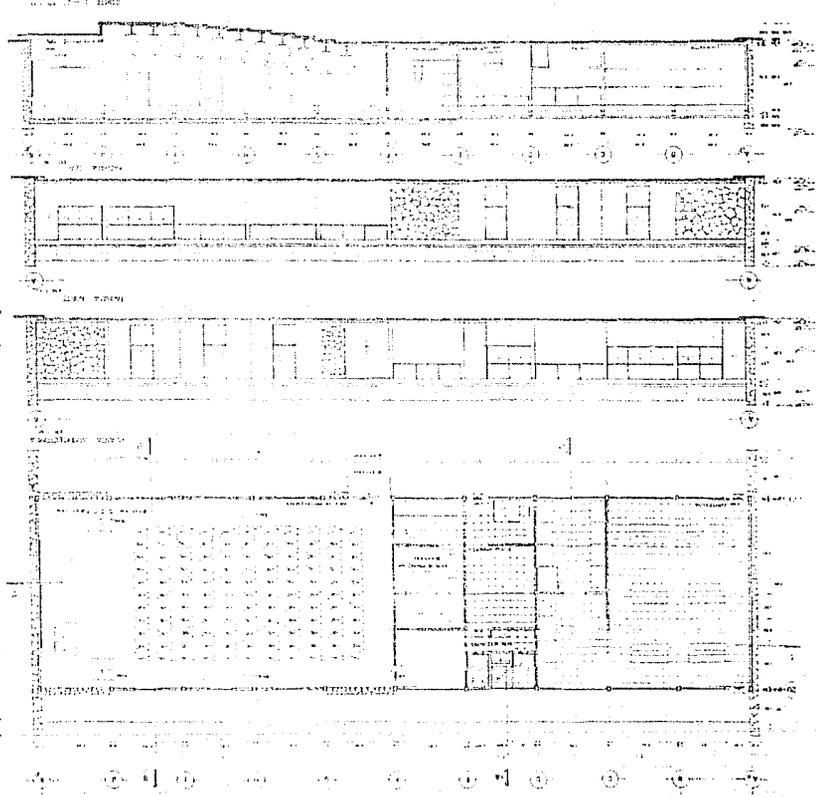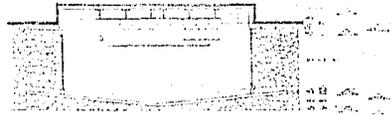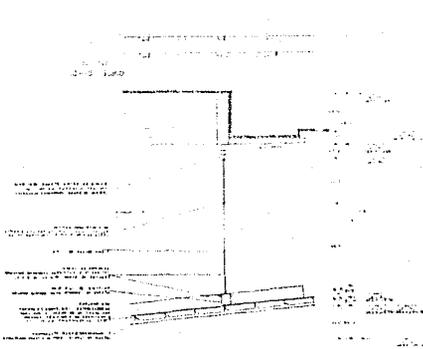

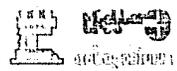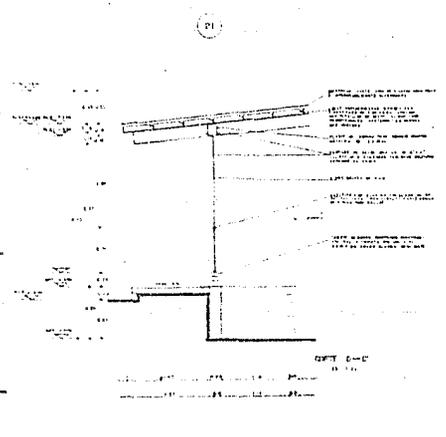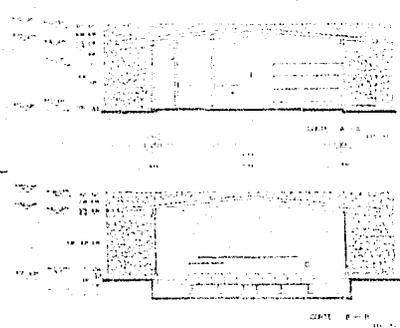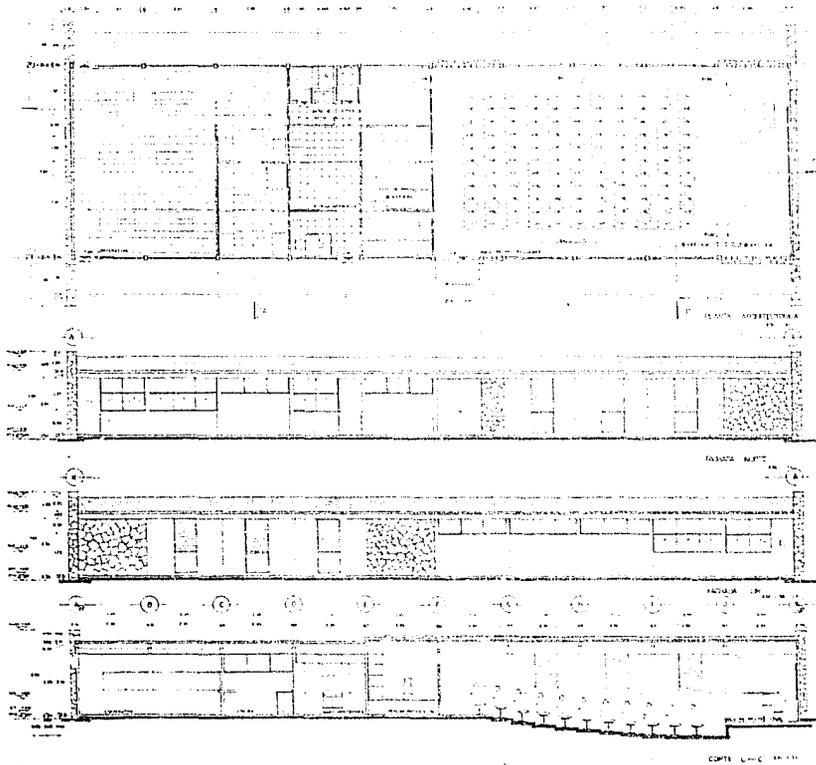

Escuela de Arquitectura
UNIVERSIDAD
de GUATEMALA
de GUATEMALA
de GUATEMALA




CRUCES DE LOCALIZACIÓN


- 007. VUELTA INTERIOR
- 008. VUELTA INTERIOR
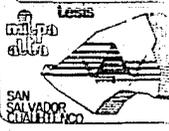

SAN SALVADOR
GUATEMALA

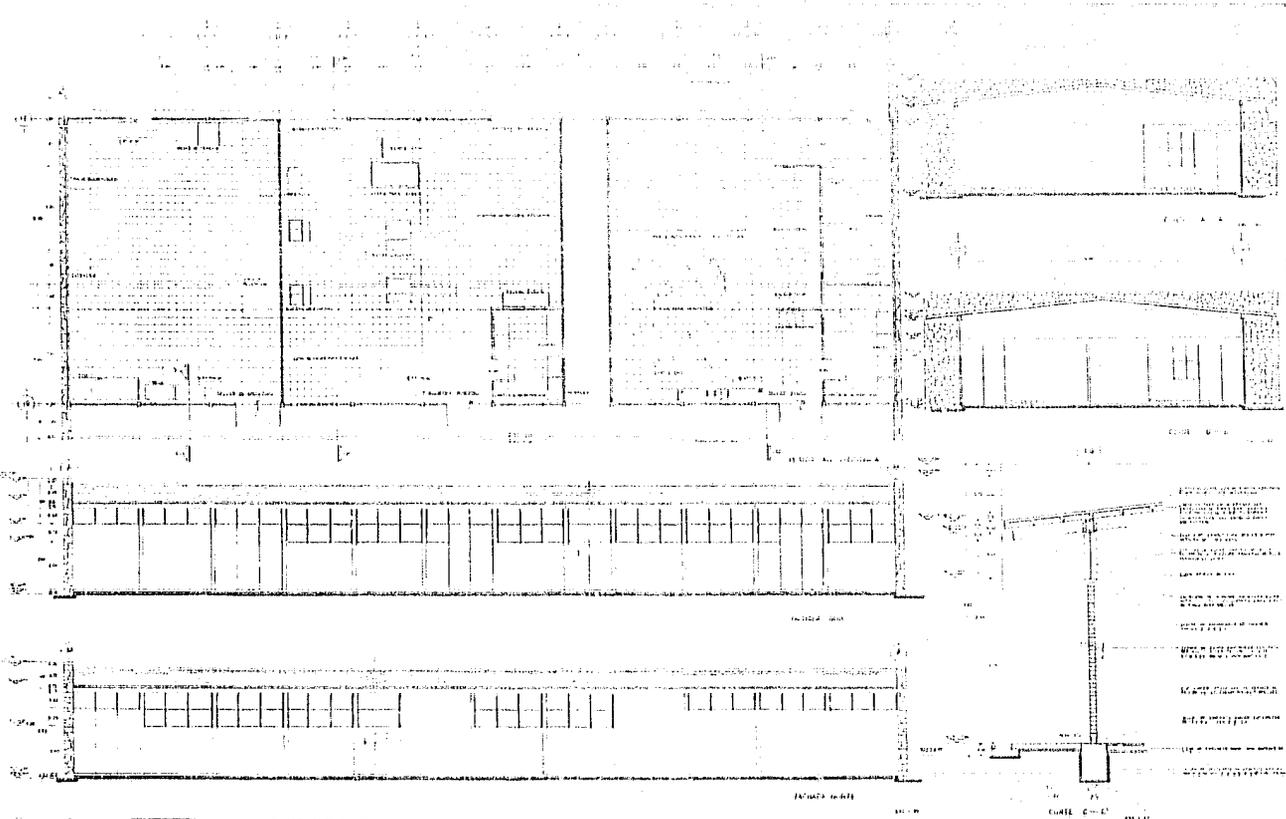

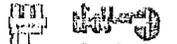
 Instituto de Fomento y Asesoría
INTECASA
 DE INVESTIGACION



PLAN DE LOCALIZACIÓN




1. TIPO DE CONSTRUCCIÓN
 2. TIPO DE MATERIAL DE CONSTRUCCIÓN
 3. TIPO DE FUNDACION
 4. TIPO DE CUBIERTA
 5. TIPO DE PARED
 6. TIPO DE PUERTA
 7. TIPO DE VENTANA
 8. TIPO DE SUELO

9. TIPO DE PISO
 10. TIPO DE TUBERIA
 11. TIPO DE CABLEADO
 12. TIPO DE PINTURA

CLAVE
PLANO A-0
TALLERES
 PLANO: 100x100
 ESCALA: 1:100




INSTITUTO DE FOMENTO Y ASesoría
INTECASA
 DE INVESTIGACION

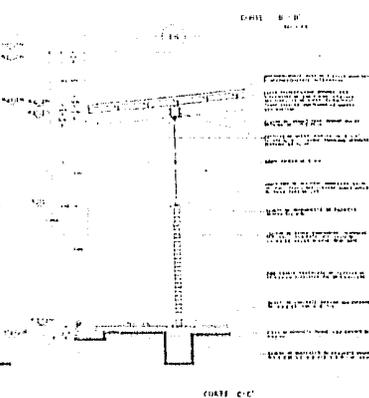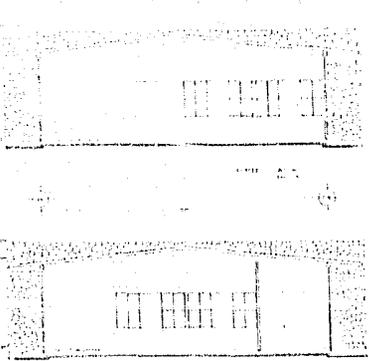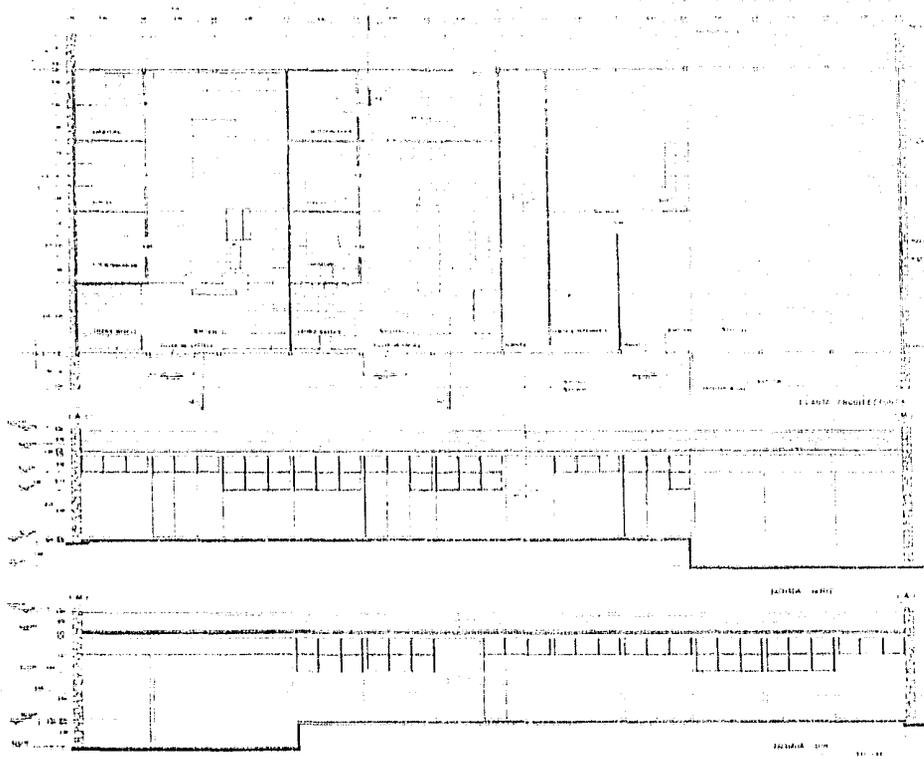


- LEYENDA
- 1. LINEA DE ALBAÑILERIA
 - 2. LINEA DE MADERA
 - 3. LINEA DE PINTURA
 - 4. LINEA DE CEMENTO
 - 5. LINEA DE PISO
 - 6. LINEA DE TUBERIA
 - 7. LINEA DE ELECTRICIDAD
 - 8. LINEA DE VENTILACION
 - 9. LINEA DE SANEAMIENTO
 - 10. LINEA DE AGUA
 - 11. LINEA DE GAS
 - 12. LINEA DE TELEFONIA
 - 13. LINEA DE CABLEADO
 - 14. LINEA DE ALUMBRADO
 - 15. LINEA DE SANEAMIENTO
 - 16. LINEA DE AGUA
 - 17. LINEA DE GAS
 - 18. LINEA DE TELEFONIA
 - 19. LINEA DE CABLEADO
 - 20. LINEA DE ALUMBRADO

PLANO A-9
TALLERES




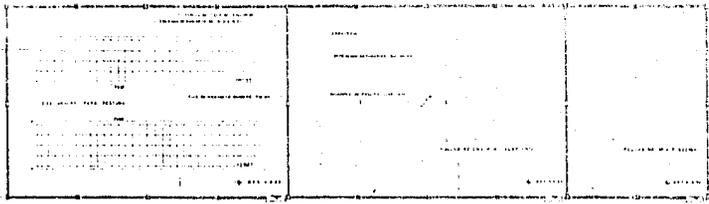

PLANTA ARQUITECTÓNICA

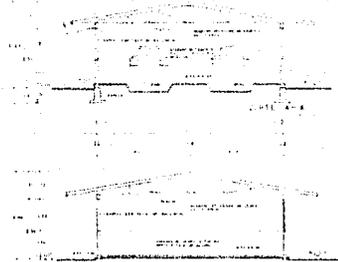


PLANTA

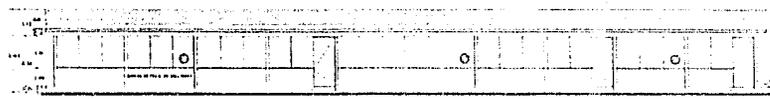

FACHADA NORTE



FACHADA DLR

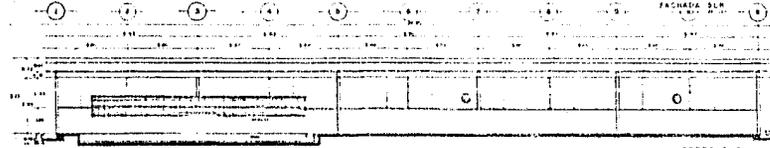

CORTE C-C






ESCUELA DE AVIACIÓN

- 101. PISO DE ENTRENAMIENTO
- 102. PISO DE ESTUDIOS
- 103. PISO DE SALAS DE CLASES
- 104. PISO DE SALAS DE ASESORÍA
- 105. PISO DE SALAS DE TRABAJO
- 106. PISO DE SALAS DE REPOSICIÓN
- 107. PISO DE SERVICIOS
- 108. PISO DE SERVICIOS AUXILIARES
- 109. PISO DE SERVICIOS

CLAVE
A-10

PLANO
UNIDAD AVIACIÓN
PLANTA DE SERVICIOS Y SERVICIOS

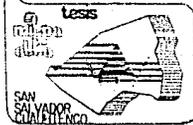

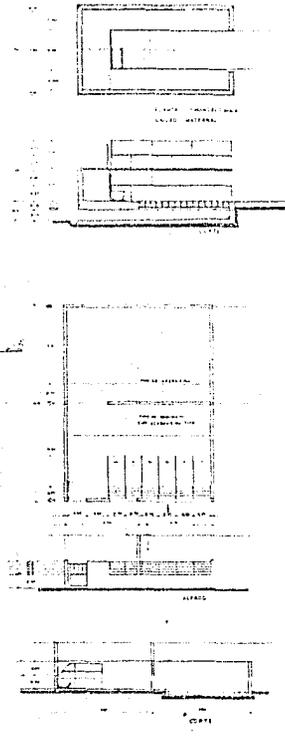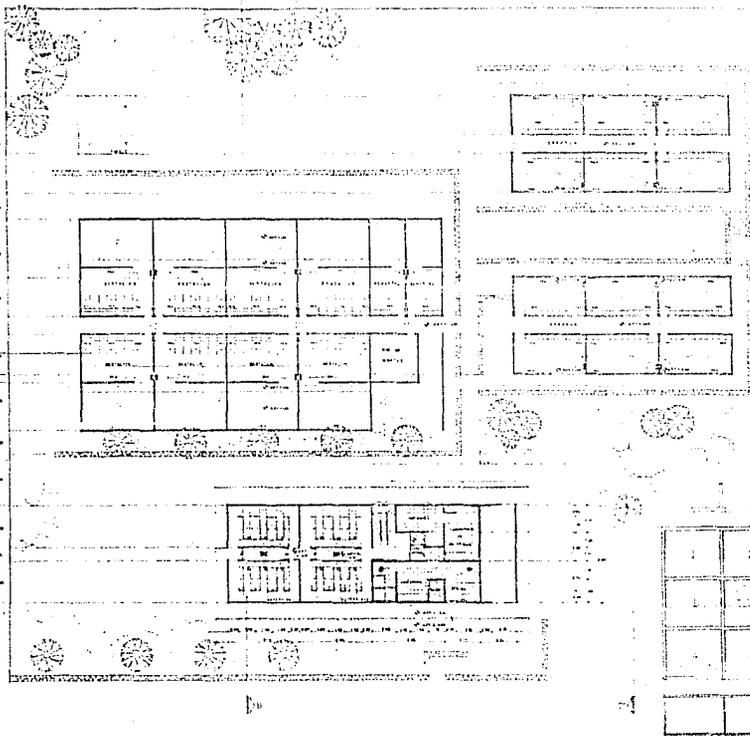

1981  **UNIAM**
Arquitectura






ESCUELA SECUNDARIA TÉCNICA AGRICOLA GUAYAMA

PROYECTO: Escuela Secundaria Técnica Agrícola Guayama
 UBICACIÓN: San Salvador, El Salvador
 FECHA: 1981


PLANO A-13


UNIDAD PORCINA
 PISO: 1º, 2º y 3º
 ESCALA: 1:50



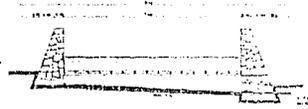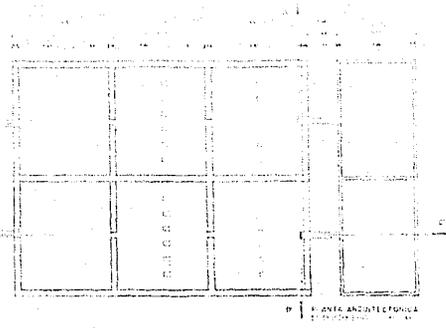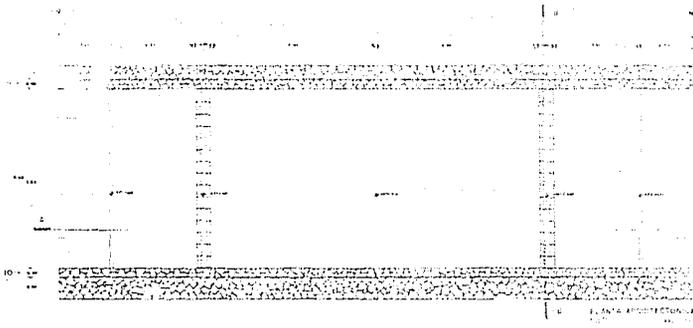

DETALLE DE CANAL Y COLOCACION DE REJILLA

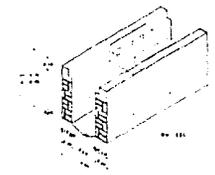

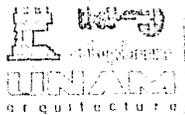

UNINAGA

 arquitectura



 CRUCES DE LOCALIZACION

ESCUADRA A TÍPICA

CLAVE

PLANO

SILO - ESTERCOLERA

 PLANTA CORTE Y PERSPECTIVA



 TESS

SAN SALVADOR GUATEMALA