

27  
2ej.

# universidad la salle

## escuela mexicana de arquitectura

incorporada a la u.n.a.m.

centro cultural


de matamoros tamaulipas. méxico.

en la cd.

tesis profesional que para obtener el titulo  
de arquitecto presenta:

irma batres nieto

director de tesis. arq. salvador cordova z.  
mexico d.f. 1990.

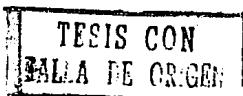



## **UNAM – Dirección General de Bibliotecas Tesis Digitales Restricciones de uso**

### **DERECHOS RESERVADOS © PROHIBIDA SU REPRODUCCIÓN TOTAL O PARCIAL**

Todo el material contenido en esta tesis está protegido por la Ley Federal del Derecho de Autor (LFDA) de los Estados Unidos Mexicanos (México).

El uso de imágenes, fragmentos de videos, y demás material que sea objeto de protección de los derechos de autor, será exclusivamente para fines educativos e informativos y deberá citar la fuente donde la obtuvo mencionando el autor o autores. Cualquier uso distinto como el lucro, reproducción, edición o modificación, será perseguido y sancionado por el respectivo titular de los Derechos de Autor.

- # introducción ■ la plaza cultural ■ objetivos
- # edificio similar anterior - El museo del maíz
- # artesanía ■ clasificación por materiales
- # artesanía en México ■ algunos estados.
- # maizamoros temp. ■ la ciudad ■ el predio  
■ ubicación del proyecto.
- # premisas de diseño.
- # diagramas de funcionamiento
- # proyecto arquitectónico estructural
- # programa arquitectónico.

## índice

Agradezco sinceramente a las personas que tuvieron algo que ver en el transcurso de mi carrera, a la escuela, y a los profesores, para poder llegar a este momento tan importante en mi vida.

especialmente

■ Oficinas adios  
■ Oficinas amistades.  
■ Oficinas a mis hermanos  
■ Y mi papá querido por su gran amor.

mexico

Méjico es un país en el que conviven pueblos con culturas e identidades diversas; vivimos en una sociedad étnica y culturalmente plural.

La existencia de una multiplicidad de culturas indígenas y regionales ligadas aun sentimiento de identidad igualmente variadas revela que las capas mayoritas del país controlan ámbitos significativos de su propia cultura.

Ese tránsito y control en las culturas determina cambios internos en una rama que así se ajusta a los cambios culturales y tecnológicos.

El desarrollo de la tecnología se ha considerado siempre como una amenaza para la vida de la expresión tangible de esas culturas "las artesanías".

El creador artesanal, la mayoría de las veces anónimo, es capaz de encontrar en la naturaleza que lo rodea, no solo los materiales para crear sus diseños y construir su obra, sino también la inspiración para lograr formas y texturas originadas en tradiciones, ritos, mitos, leyendas y lenguajes que configuran su pensamiento creativo.

El producto artesanal implica lo funcional y logra plasmar al mismo tiempo por una parte las formas de la naturaleza donde es creado, y por la otra los valores estéticos que la frescura y la sensibilidad del artesano le imprimen. El proceso creativo no termina allí, desde el momento en que una olla de barro se integra a la vida diaria, pasa a formar parte de las cosas útiles y bellas de los hogares mexicanos. Más adelante, no de uso sino estéticos, los ubican en un museo o en alguna galería de arte.

Su grado de influencia suele tener una penetración tal que llegan a formar parte de los elementos que integran desde los más sencillos hasta los más refinados estilos de decoración, surgen productos que suelen competir con productos artesanales de otras partes del mundo, muy ventajosamente por su frescura, ingenua belleza y su esencia profundamente humana.

**plaza cultural**

generalmente cuando hablamos del norte de México, podría venir a muchas mentes la imagen de un desolado paisaje o uno no muy verde o poco montañoso como el que caracteriza a esta parte de nuestro país, y por otro lado pensamos en los grupos que lo habitaron y los escasos avances técnicos que alcanzaron.

Tres grandes cadenas montañosas delimitan el norte de nuestro país: al oriente la Sierra Madre Oriental y al poniente la Sierra Madre Occidental. Fue aquí donde en el pasado tuvieron su hábitat varios grupos, que por su modo de vida conocemos como cazaadores recolectores del desierto.

Los grupos olvidados del norte de México en realidad si tuvieron un largo historial y peculiar acervo cultural; con esfuerzo y dedicación, el hombre actual ha ido creando las condiciones que permitan una recopilación y la formación de elementos culturales para su goce así como para la ampliación de la cultura, mediante el fortalecimiento de las relaciones humanas entre las diferentes regiones del país.

Se da la idea de la integración de la población, en algunos casos tan cercana a perder su identidad, sin darse cuenta. Esto en gran medida provocado por la estrecha relación y convivencia con las poblaciones fronterizas de los EUA.

Tratar de revalorizar ante este importante grupo de mexicanos todo lo relacionado con sus raíces. Entregando secretos y evidencias en todas las manifestaciones culturales uniendo así ese enorme mosaico para muchos aún desconocido.

# **objetivos**

# o b j e t i v o s

- hacer de la plaza el centro de reunión y convivencia que no existe en la ciudad ni en sus alrededores, logrando un lugar abierto, diferente creando especialmente para disfrutarlo.
- integrar a la comunidad al campo cultural, contribuyendo así a la participación de todos los sectores populares en cualquier tipo de actividad culturizante proporcionada en el conjunto.
- atraer a la población extranjera a la ciudad y brindándoles de una forma muy sencilla los espectáculos musicales y teatrales comunicando todo tipo de expresiones culturales desconocidas para ellos, además de poder apreciar y adquirir piezas artesanales de los lugares más lejanos del país.
- dar una mejor imagen tanto al interior como al exterior del país, estudiando la ciudad fronteriza como la puerta y primera imagen de México ante el mundo.
- contribuir a la economía del país atrayendo al turista invitándolo a visitar directamente todo lo que en la muestra se presenta, formando una inquietud por conocer todo lo que nuestra amplia cultura nacional puede ofrecer.

# museo del maíz

www


# e - MUSEO DEL MAÍZ


Por convenios celebrados entre el Museo Nacional de Culturas Populares y el Instituto Tamaulipeco de Bellas Artes existe en la ciudad el edificio llamado "Museo del Maíz", siendo el único lugar en la zona dedicado a exposiciones de tipo cultural indígena; la creación de este fue llevada a cabo por el Programa Nacional Fronterizo PRONAF usado entonces como centro artesanal. Desatendido y abandonando el edificio no se utilizó por mucho tiempo, siendo hasta 1987 que se empieza a trabajar en la remodelación del mismo.

Sigue a la colaboración del museo Nacional de Antropología e Historia, para exhibir piezas originales como enriquecimiento a la exposición "El museo como fundamento de la cultura popular mexicana".




La idea de exhibir piezas originales tuvo muy buena acogida por la población. La muestra contó con 47 piezas, cerámica, concha, y líticos procedentes de diferentes culturas en seis diferentes regiones del país, además de escritos parte de investigaciones que se presentaron a consideración de quienes pudieron interesarse por conocer algo más acerca del origen de nuestra cultura popular.

Después de ésta se han presentado—algunas otras exhibiciones de gran interés para la población de la ciudad.

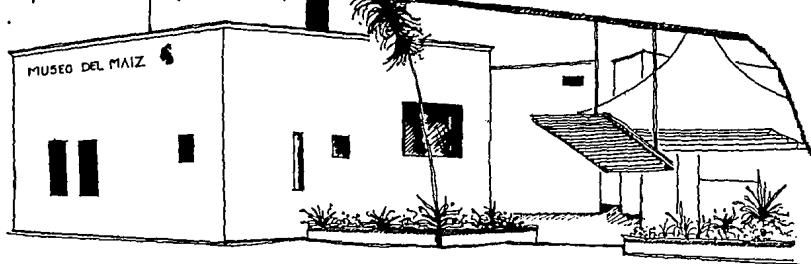

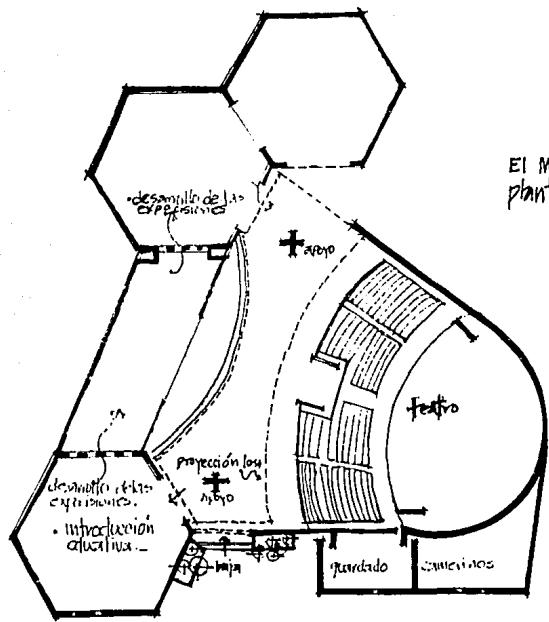

El museo del maíz.  
planta arquitectónica  
sin escala.

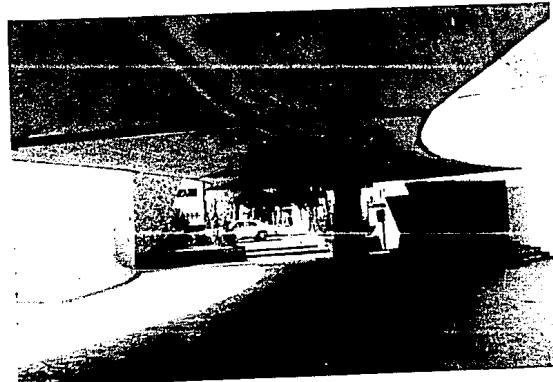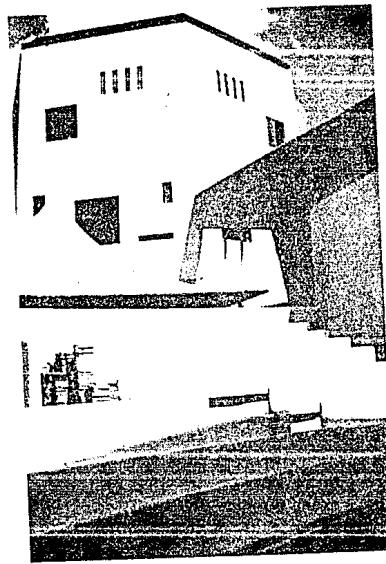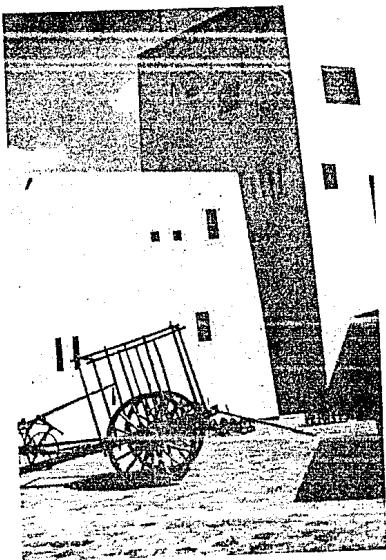

**artesanía**

# Artesanía

Al examinar retrospectivamente el acervo artesanal a través de los tiempos, sorprende advertir que su composición en cuanto a los géneros o ramas que en él se distinguen es casi invariable; así mismo mencionarse mencionar que la desaparición de ramas es mínima; lo que abundaría en este caso, son las transformaciones de los productos de una misma rama, que en ocasiones podría llegar a verdaderas degeneraciones.

Así pues las artesanías y el arte popular no son estéticos. El artesano no es un mero repetidor de formas y decoraciones, sino un creador que a lo largo del tiempo y operando con modelos básicos como referencia, que asimila y plasma en el producto los estímulos externos de acuerdo con su tiempo y según le dicta su capacidad de expresión artística.

Lo que no cambia es la función, la finalidad primaria del artefacto, aun cuando el usuario de tal objeto un uso diferente, las formas primarias se conservan.

La forma del artefacto se conserva, ésta se determina ante todo por la función que se le asigna. Los productos artesanales tienen como finalidad principal llenar las necesidades de la vida humana que pueden ser de orden material: comida, vestido etc., o del orden expresión: artística, religiosa etc.



se basando en algunos materiales de elaboración  
se pueden establecer las sig. ramas:

alfarería ó cerámica

cantería

cestería

cerería

textiles

metalistería

joyería

pintura


grabado

papelería y carbonería

pirotecnia

dulcería

etc.

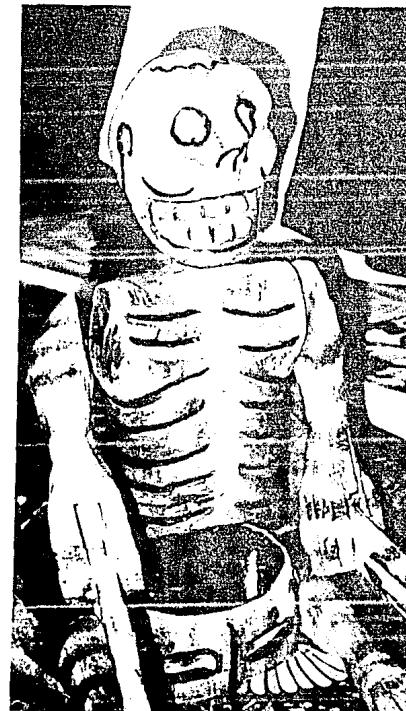

**textiles**

La acción de tejer telas consiste en entrelazar perpendicularmente dos grupos de hilos.

#### Las fibras:

Algodón ocupa el 1er lugar siendo tradicionalmente la materia textil más importante de México. El algodón crece sobre arbustos; la fibra es contenida en capsulas que al reventar exponen los filamentos pegados a las semillas. Después de la cosecha (picada) se separan las semillas, se limpia las hebras y se coloca en forma de haces paralelos. Esta masa es golpeada ritmicamente con dos palos, hasta lograr un material esponjoso; la fibra está lista para ser hilada. Gran parte del algodón usado por los indígenas actualmente es de hilatura industrial y teñido con zanillinas.

Lana. Para lograr una lana de calidad intervienen muchos factores desde la raza ovina, la alimentación y hasta la parte del animal donde se cortó el mechón.

Seda. Se obtiene del capullo que el gusano de la seda forma a su alrededor. En todas las variedades anidan en dif. tipos de árboles, las larvas deben alimentarse de hojas tiernas, hasta que alcanzan el tamano adecuado para tener el cocom. Terminado el capullo la oruga se convierte en hincapie; ese es el momento de cosechar los capullos y matar las crisálidas por ebullición, el procedimiento para las indígenas es diferente a otros en el mundo pero no menos bueno. Los capullos se hierven en agua con ceniza para blanquearlos y al secos se desmenuzan con los dedos, así el material está listo para ser hilado.

Chichicastle. Es una fibra larga, muy utilizada, parente del lino. Las hebras se obtienen del tallo de la planta por medio de la ebullición.

#### Los tintes:

Según el efecto que se desea obtener en los tejidos, los hilos se emplean en sus colores naturales: blanco ó leonizado para el algodón, blanco, café, gris o negro para la lana,

cremoso para la seda, y pardo para el chichicastle, o se tinen en este momento.

Los materiales tintoreos de origen antiguo se dividen en colorantes ó pigmentos. A estos hay que agregar las anilinas, materiales sintéticos modernos que han desplazado a los tintes tradicionales.

Los colorantes son substancias solubles en agua obtenidas de animales y plantas.

Los pigmentos son minerales como óxido de hierro, cobre y otros solubles en ácidos.

Mención a parte merecen "los tres grandes" entre las substancias tintoreras mexicanas el anil, la grana y el caracol.

#### El Hilado:

El proceso del hilado consiste en agrupar y ligar hebras sueltas de modo que formen un hilo continuo, imprimiendo al mismo tiempo la torsión adecuada para dotar al hilo de resistencia y elasticidad. Se puede hilar manualmente pero el método más empleado en México es por medio de un huso y un matacate.




#### Los Telares:

Una tela está constituida por dos grupos de hilos. se llama urdimbre a los hilos paralelos que constituyen el largo del tejido y se le llama trama al conjunto de hebras que se entrelazan con los primeros en ángulo recto. El telar es el instrumento que permite tensar la urdimbre de modo que se pueda insertar la trama. Existiendo diversos tipos de telares: el de cintura, el horizontal y el de pecales etc.




### Los ligamientos.


La forma de entrecruzar los hilos de la urdimbre y la trama. Estos entrelazamientos se llaman técnicas de tejido ó ligamientos.

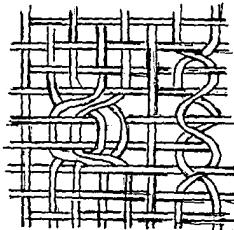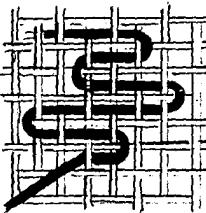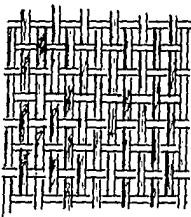

### Técnicas de ornato.

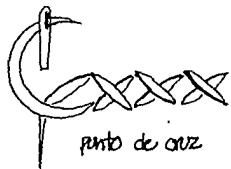

punto pasado una vista

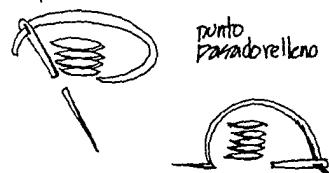

punto pasado relleno





punto perforado negativo



punto de hilvan.


La indumentaria de los habitantes contemporáneos del México indígena se compone de un mosaico de prendas, cada una originada en alguna época del pasado y a partir de su adopción sufrido los cambios naturales debido a condiciones del clima, técnicas y materiales disponibles en un momento histórico determinado y las preferencias de sus portadores. Estas varían de acuerdo con la cultura de cada grupo indígena, con la tradición de cada región o pueblo. A continuación una breve explicación de las prendas usadas actualmente en el mundo indígena.

El conjunto de prendas que comprende la indumentaria de mujeres y hombres de cada una de las regiones y grupos étnicos constituyen un abiendo regio. El vestido cumple la función de abrigar y proteger al portador pero también es un medio para preservar la tradición y mantener vivo un importante valor cultural, hombres y mujeres de muchos lugares de México llevan su vestido con orgullo convolviéndose a seguir perteneciendo a su propia cultura. La variedad va desde el • huipil que es una prenda femenina usada para cubrir el torso, consiste en un lienzo de tela doblada a la mitad con una abertura en el centro generalmente cerrado a los lados. • quechquemiti: prenda femenina utilizada para cubrir el torso, especie de capa cerrada con escote central, compuesto por dos rectángulos de tela de dimensiones casi iguales. • blusa: camisa, bata compuesta por cuatro tiras de tela cosidas de modo que forman un rectángulo, aquí existe una variante, el saco abotonado al frente ocasionalmente usado sobre la blusa.

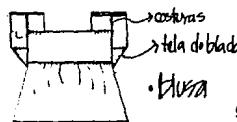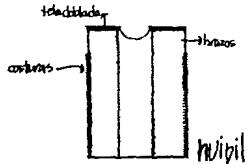

hechas con mat.  
como manzana o  
tela blanca  
adornada con  
bordados.  
distribuida donde viven/  
a costumbre el uso del  
huipil.

falda es el elemento utilizado para cubrir la parte inferior del cuerpo. existen 2 tipos la primera llamada entredo. que es una tela rectangular que se enreda alrededor de la cadera y no lleva ningún tipo de alforzas ni cortes se mantiene en su lugar por medio de una tira., el otro tipo es la que se recoge en la cintura con más o menos pliegues y se cose un listón o una tira de tela. • Lienzos, de todos tamaño y proporciones sirven como complemento a la industria femenina • reboso, tela muy largada y tiene flecos muy anudados en sus extremos distantes, les sirve para protegerse del sol base para llevar un sombrero en la cabeza con querubitos etc.

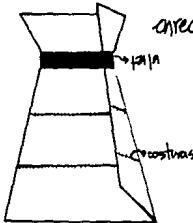


entredo. hechos de tela industrial ó algodón blanco.

vestimenta masculina: El hombre usa diferentes tipos de camisas para cubrir el torso. El primer tipo se llama **cotón** sobre todo si está hecho de lana. consiste en una tela doblada con abertura central para la cabeza y las mangas atregadas. El lienzo suele ser angosto y no se costura loserlo en los costados. otras camisas parecidas al corte citadino se elaboran con telas industriales.

**calzón:** pantalón del hombre llamado así porque no tiene costuras que lo moldeen al cuerpo. se sujetó por medio de una jareta o un cinturón y se superpone un lienzo por encima del otro para cerrar al frente. existen también colajos, sarapes, jorongos y gabanes.

calzón.

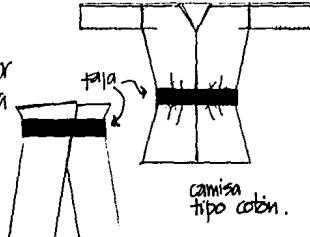

camisa  
tipo cotón.

Mire jefecito.- dijo el indio sin alterarse.- es el mismo  
precio porque no puedo darle otro. ademas, señor, hay  
algo que usted ignora. Tengo que hacer estas canastitas a  
mi manera, con canciones y trocitos de mi propia alma.  
Si me veo obligado a hacerlas por millares, no podré  
tener un pedazo del alma en cada una, ni  
podré poner en ellas mis canciones.

frag: canastitas en serie  
• canasta de cuentos  
mexicanos.


**cesteria**


Conjunto de técnicas por las cuales elementos relativamente duros se entrelazan para producir recipientes y objetos planos elaborados a mano libre.

Las cañas, juncos, mimbres y cañizos para el tejido de canastas ó petates, muebles, zumañas, jaulas, juguetes y hasta instrumentos musicales. Las fibras extraídas de distintas variedades de maqueyes (aguaves) también proporcionan excelentes fibras como el ixtle y el henequén. La lechugilla y diversas clases de zacates así como el mimbre, los bambúes y muchos otros empleados para esta actividad.


Por lo general los artesanos emplean las manos y los pies al tejer, a veces emplean hasta los dientes para que quede más apretado, mejor marcado, haciendo perfectamente los dobleces.

Las técnicas usadas en la cestería han sido divididas en dos grandes grupos. La cestería tejida, y la enrollada. La 1a. se base de urdimbre entrelazando materiales. La 2a. en forma de espiral utilizando varitas ó tiras de fibra. • materiales. toda clase de fibra de origen vegetal. cañas, mimbres, lechugilla, bambú maqueyes y henequén. • herramienta. mazo para machacar la fibra de las pencas; manija y palo para extraer la fibra extrayendo la pulpa. • técnicas. y diseños. Las técnicas y han sido divididas en dos. la 1a. entrelazada y la 2a. en forma espiral.

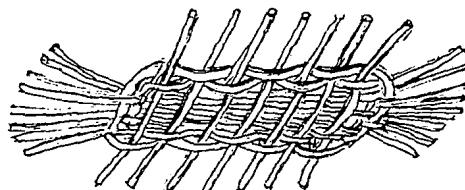


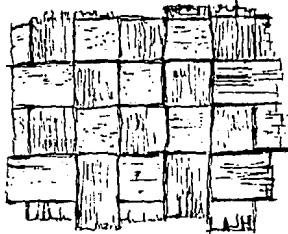

Tapetan

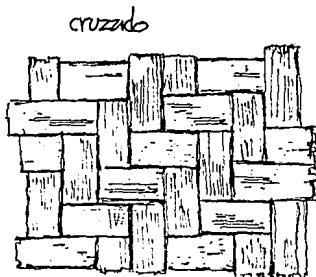

cruzado

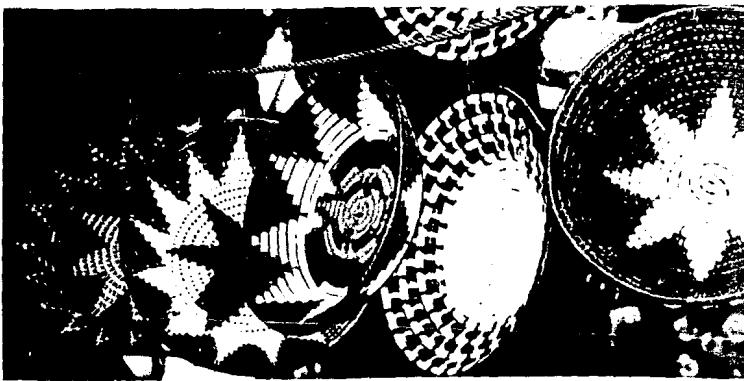



pintura



# Pintura

Se le llama al arte de expresar ideas y representar objetos por medio de líneas y colores sobre una superficie, en algunas ocasiones simulando las tres dimensiones del espacio. Lácas. aplicadas sobre materia jicaras etc. compuestas de barniz preparado a base de goma ó aceite combinados con tiza o pigmentos, Colocando varias capas superpuestas de diferentes colores los que van recortándose a esto se le llama "rayado". Ex-votos ó retablos; pintura hecha generalmente sobre base de lámina, madera y a veces tela; expresan de testimonios de gratitud por un favor recibido de carácter religioso. Mural. de carácter comercial etc. De telones, pintura popular tamaño mural. Alfombras de flores. Tablas huicholas: tablas cubiertas con cera de abeja sobre la cual se van adhiriendo hilos de estambre según el diseño específico del artesano. Plumería Y porotos



**metalisteria**


# Metallisteria

Arte y técnica de beneficio de minerales para obtener de ellos metales más puros y prepararlos para la fabricación de objetos ya sean suminarios o de orfebrería.

Los metales conocidos en orden de importancia son: oro, plata, cobre, estano y plomo, que trabajados con diferentes técnicas, entre las cuales se conocen la del vaciado, la de la cera perdida para figuras huecas técnicas para aleaciones así como para soldadura; se maneja además la falsa filigrana, los hilos metálicos dorados y plateados etc. Cobre: cambia de color según su grosor ó exposición en películas delgadas es verde, rojo en piezas de mayor grosor. cuando se expone al aire seco, se recubre de óxido negro y con la humedad del ambiente se forma una película protectora de carbonato básico verdoso, resistente a la corrosión, funciona magníficamente como conductor eléctrico siendo ésta la más importante de sus aplicaciones. Hierro: metal dúctil, maleable de color gris azulado. Su uso artesanal se menciona hasta la época de la conquista. Las muestras que podemos apreciar de épocas recientes son rejas en las ventanas, balcones, barandales, balcones, zarcillos de todo tipo de objetos menores como zaldabones, espuelas, estribos y bellos objetos de珊瑚era chapados, etc. utilizando entre otras técnicas el embutido ó repujado y el cincelado.



**jugueteria**

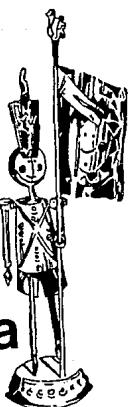

# j u g u e r i a

los juegos infantiles, como otras formas expresivas populares, siguen teniendo vigencia porque reflejan los valores, las creencias y las actitudes de una cultura y son testimonio, expresiones de tipo artístico, estéticamente satisfactorias para los participantes.

Los juguetes populares elaborados por artesanos de diferentes de la República son muchos y muy variados aunque la demanda ha decrecido. Pueden dividirse en dos tipos: 1. Los que se fabrican durante todo el año 2. y los que se fabrican para alguna conmemoración de alguna fiesta tradicional. Entre los primeros se encuentran los rehiletes globos aviones trompo canicas etc. Los elaborados para las fiestas son: calaveras de azúcar para el día de muertos, entierros, calaveras de barro, piñatas y navidad.



"De tierra, de lodo hicieron la carne, pero vieron que no estaba bien porque se deshacía, estaba blando, no tenía movimiento, no movía la cabeza, la cara se le iba por un lado, tenía velada la vista, no podía ver hacia atrás. Al principio hablaba pero no tenía entendimiento. Rápidamente se humedeció dentro del agua y no se pudo sostener."

**ceramica**

# CERÁMICA

El barro es una de las materias primas más comunes en toda la tierra, nunca ha sido problema para el artesano adquirirlo. La mayoría de los barros que se usan en México son los llamados superficiales porque se encuentran cerca de la superficie. En general dan entra quemazos colores que van del café al rojo y al café oscuro, siendo los más comunes los que dan color rojo.

Con todos los barros se secan, se apalean, se remojan, se tamizan, ya molido se revuelve con agua como si fuera harina de maíz para ser usado inmediatamente. Para no tener problemas en el secado de las piezas, los alfareros siempre han revuelto otros materiales con el barro para abrir el poro. Los terrenos comunes son las arenas de los ríos, espaldarla, estiércol y talco molido. Si la arena de río contiene mica, la loza tendrá "puntos de oro" que centellean en el sol. Cada comunidad alfarera tiene solución a sus problemas técnicos en cuanto al material básico para la elaboración de su cerámica. Una característica importante de la cerámica indígena que casi siempre se da es que las piezas reciben un baño de barro líquido y a sea de otro ó de su color original. Blanco concierto un ó rojo con óxido de hierro son los más comunes. Toda la loza indígena se alisa sencillamente. La técnica del barnizado aún persiste en los centros alfareros más importantes.

Las decoraciones en la cerámica es muy variada, el pastillaje, la cerámica estampada, la pintada, la esgrafiada, la catrada, la negativa, el relieve con dibujo esgrafiado en molde, la manchada, la incrustada etc. Todas combinadas o solas generan una cantidad infinita de diseños.



# **escultura**

# escultura

Del latín **sculptura**, el arte de moldear tallar y esculpir en materiales convenientes, representando de bulto figuras de todo tipo. Para su elaboración se utilizan los siguientes materiales:

**Caña de maíz.** actualmente utilizan cañas de maíz secas con pegamento vegetal preparado con nopal fresco molido, dejándose secar para proceder a afinar la talla y pulir.

**Madera.** aprovechando las diferentes cualidades de las maderas, los artesanos elaboran esculturas, según la región será la utilización y las diferentes figuras que realizan. entre las más conocidas tenemos: tabebuio, coracín de mezquite, tzompantle, copalillo, cedro, polo de naranjo, cedro, huizacaste etc.

**Bambú, alfarería y cerámica.**

**Metales.** plata, utilizada para joyería, esculptura, decorativa, religiosa

cobre, piezas ornamentales

**Hojalata.** objetos que se decoran en brillantes colores a base de zinilitas

hierro, utilizado en cuadros, adornos para jardines.

**Lapidaria y cantería.** labrado de piezas duras.

**Fibras duras y vegetales.** fibra de maíz, palma, ixtle, mimbre, tote.


**cartón.** zulebríes, muñecas, papel maché.

**Vidrio.** soprado y esmaltado

**Dulce.** Jumorcillo (parte de semilla de calabaza) esculturas pequeñas decoradas con colorantes.

azúcar para calaveras

**Cuerno y hueso.** talla en diversos tamaños y formas.

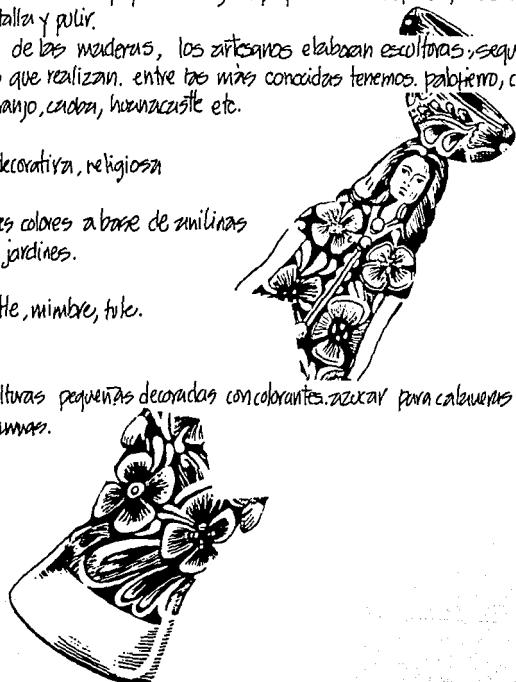

## mascaras



# Máscaras

Desempeñan un papel muy importante en las manifestaciones del arte popular contemporáneo, en las danzas tradicionales y al mismo tiempo como un objeto de gran belleza; no obedece a una sola corriente cultural sino que todas ellas devienen de la influencia de la indígena, la europea, la oriental y la africana. Y debemos considerarla no solamente por su valor plástico intrínseco sino por estar estrechamente ligada al fervor étnica y al vigor con que un pueblo se engalana para auto definirse para mostrar en los miles de rostros de sus máscaras su capacidad expresiva y sus profundas raíces culturales.

Se elaboran máscaras en materiales muy diversos: de madera de distintas clases, de sueña, de piel, de cera, de tela, de abedul y fieltro, de cartón, de tela de alambre, de barro, de aleaciones de fierro y aluminio, de bulto, de hojalata, de fibras naturales, de carapacho de tortuga ó armadillo, y se decoran con pinturas vegetales, industriales y magique o taca, acuñandose con istle, pelo natural, crines, púas de jabalí, zarcas de borrego y chivo, cuentas y cuernos naturales de venados, caballos, bovinos y ovinos o de trapo, fierro y madera etc.

"La máscara posee un extraño poder de sugerión sobre la imaginación. Así la máscara es la síntesis, la esencia de la deidad, del demonio, muerto ó heroe que se trate de representar..."



**artesanía**

**en mexico**

# artesanía

El arte popular desempeña una función dinámica, lo encontramos en muchos de los objetos que rodean la vida diaria de nuestro pueblo. En su indumentaria tradicional: huipiles, blusas, gabanes, fajillas, sombreros, harapes, rebozos, morrales; en sus hogares: loza, cazos, patales, muebles, sarapes, macetas, canastas, en los instrumentos de trabajo: telares, hornos, arados, sillas de montar; en sus ritos, decoración de altares, ofrendas, adornos, mercados; en los cantos, danzas, música, teatro.

El creador artesanal, la mayoría de las veces anónimo, es capaz de encontrar en la naturaleza que le rodea, no solo los materiales para sus diseños y construir su obra sino también la inspiración para lograr formas y texturas originadas en tradiciones, ritos, mitos, leyendas y lenguajes que configuran su pensamiento creativo.


El productor al implicar lo funcional logra plasmar al mismo tiempo, por una parte las formas de la naturaleza donde es creado, y por la otra, los valores estéticos que la frescura y la sensibilidad del artesano le imprimen, integrándose a la vida diaria, pasando a formar parte de las cosas útiles y bellas de los hogares mexicanos. Más adelante sus valores no de uso sino los estéticos, los ubican en un museo o en una galería de arte.

Los especialistas en artesanías, basándose en algunas materias primas bien específicas, han establecido las sig. ramas que son las más conocidas, y desarrolladas y de las cuales ya hemos explicado algunas anteriormente: alfarería ó cerámica, cestería ó azules, textiles, cerena, lapidaria y cantería, metalistería, joyería, pintura, tapicería y cartonería, pirotecnia, dulcería y panadería.

Ahora trataremos de hacer una revisión por zonas mostrando algunos estados de la república y su principal producción artesanal.


en  
m  
e  
x  
i  
c  
o

# michoacan

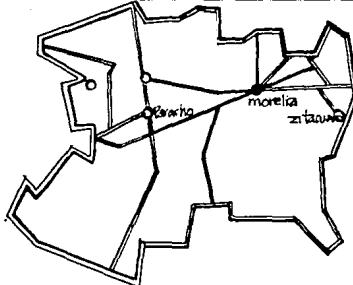


Elaboración de todo tipo de objetos de cobre y latón.  
sta clara del cobre. cazos, ollas, jarras, joyería etc.

cestería. elaboración de sombreros  
de palma trenzada

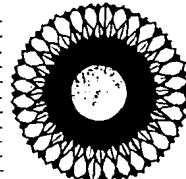

textiles. huipiles. cherán mich.  
relindo cherán mich.  
gran elaboración de deshilados  
rebordados.

rebozos tzantzancuaro mich.  
sarapes. zitácuaro mich.

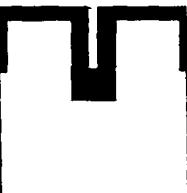

papel picado. elaborado en  
patzcuaro mich.

alfarería. barro. zinacantan.

cerámica blanqueada. tzintzuntzan.

quinceña. piñatas. snjose de gracia

y patzcuaro.

vajillas. capula, acámbaro,

zinapetawaro mich.



cobre estructura.

# guerrero




textiles. textiles artesanos tlaxcalteca  
tallado en madera, máscaras San agustín oapan  
temalacatzingo gro.

Laqueado. Laqueado en bultos, jicaras, ollazal qro.  
temalacatzingo gro.


Juguetes populares. hechos de madera en chilapa go.  
Juguetes de barro. toliman.

pintura. pintado en papel amate xalitzingo.

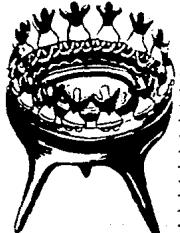

figurilla de barro.

# guanajuato


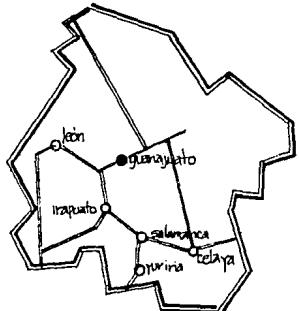


cartonería, juguetes populares muñecas, máscaras, caballos, etc  
celaya qro.

artesanía de cera, figuras de tipo popular para adoros, salamanca y Guanajuato.


cerámica. San Miguel de Allende. ollas, jarras, utilizan barro rojo cubierto con óxido de hierro del mismo color, brotando la decoración con una aguja.

majólica ó losa de talavera.

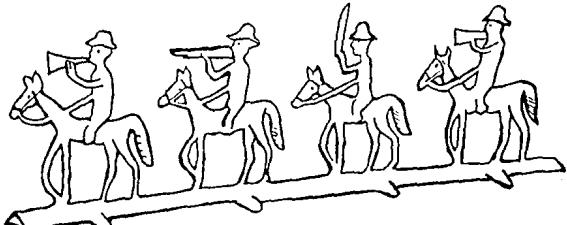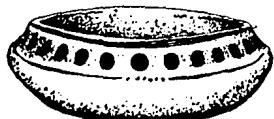

figuritas de plomo

# jalisco

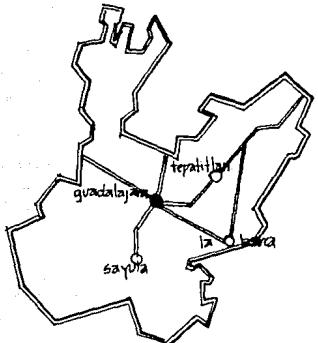

tableros. Hacienda. textiles Altos de jal.  
tallas huicholas. tigres  
de maiz -



ceramica. alfareria de alta de alta temperatura talleres de Jajel Ultimo en toralá Jal.

producción de barro caneb

barro bruto

producción de loza blanca

Juguetes populares fabricados de barro en toralá jal.


barro policromado tlajuequeque jal. y sta cruz jal.

figuras de hueso calado teocaltiche.


figuras de vidrio soplado.

papel picado


pintada con  
azulejos.  
Acultlan de  
Juarez Jal

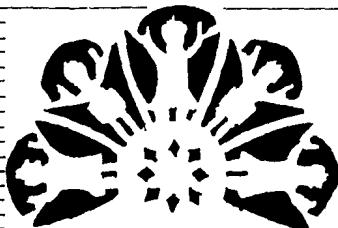

# chiapas

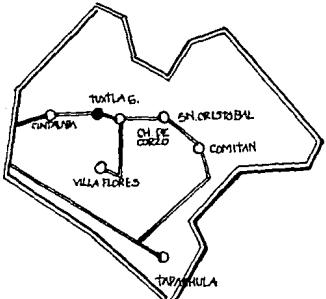

ziracantun chis.

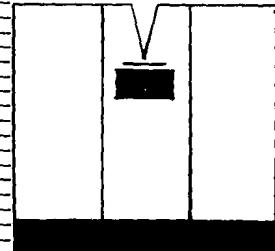


Elaboración de textiles. existen muchas variedades en el estado, cuando esto es suficientemente largo lo usan como vestido. blanderas lacanha chis. huipil corto alta cintura usadas por las mujeres tzotziles de venustiano caranza chis.  
huipiles abiertos por los costados. tzeltals entenejipachis.



Mugdabris chis.

Elaboración de juguetes populares. juguetes de madera tuxtla g.  
juguetes de barro amatenango.

talabartería. en cristóbal de las casas chis.  
panos lacandones fabricadas en palema chis.

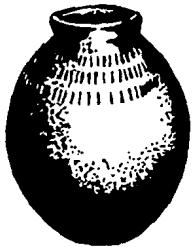


Alfarería. En cristal de las casas. alfarería hecha en torno depic  
apilados de pedazos de barro quemado en forma de jicara.  
en manteango del valle chis. cantaros.




Máscaras de parachicos. chiapa de corzo  
esculturas(máscaras) en madera de cedro y  
huamacotle, llevan ojos de vidrio y tienen  
influencias españolas en sus rasgos.

Cestería. sombreros finos zancantecos  
y chumulcas.

# oaxaca

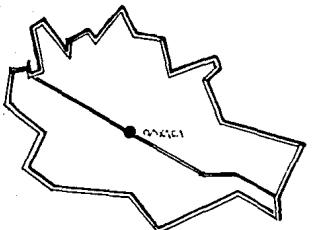

Escultura realizada en madera  
de tzompante,  
copalillo, cedro,  
palo de aguila,  
ARRAZOLA OAX.

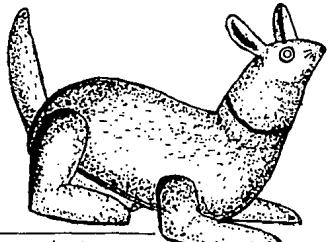


animal de madera  
ARRAZOLA OAX.

Alfarería elaboración de ollas  
cántaros etc. de barro.  
cerámica chinanteca, quiotepec,  
siena de juarez oax.  
cerámica decorada con pastillaje  
sta maria atzompa  
barro negro brunito, coyotepec  
barro de atzompa oax.  
Muñecas.




Textiles. elaboración de huipiles. amusgos de oax. mixtecas de sta maria zacatepec. jumilpec oax.  
huipiles a liertos a los costados, cuquita oax.  
huipiles de lana y algodón ojital oax. blanco con bordados de cobres, todo blanco pinotepe de chibis  
entre los de la mixteca de la costa de oax. posavasos hechos con algodón teñido con caracol que  
da el color púrpura y seda teñida con grana de cochinchilla  
tajis sto tomas jalieza oax.

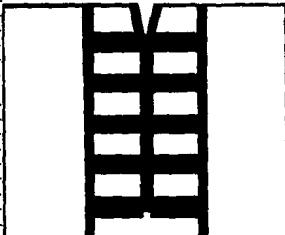

camisas mixtecas sta maria  
zacatepec oax.

zarape realizado en textillan  
del valle oax. tezoalcan oax.

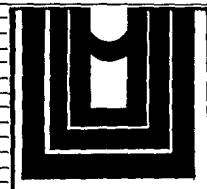


tehuantepec oax.

en metro del mar oax.  
cestería. trabajo en carrizo, palma, tule y otras fibras. sombreros, región mixteca  
figuras tejidas con palma, tlaxiaco oax.

Máscaras. máscaras de espaldas adquieren la forma de serpiente, chantales, san miguel y  
en pedro huamelula oax. máscaras negras, sierra de jiarez oax.  
máscaras de tierra de la mixteca de la costa huazolotlán, oax.

# puebla

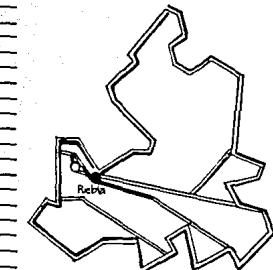

Escultura. figuras de barro y alambre hechas principalmente en la cd. de puebla.

- escultura en onix, figuras zoomorfas en jade, serpentina, cristal de roca, tecali pue.
- figuras en hojalata pintada con anilina
- figuras en hielo
- figuras en cera, salamanca qto. cirios adornados en san martin texmelucan
- figuras en hueso. sn miguel allende gto

- Alfareria de barro en Acultlan pue.
- barro brunito
- losa blanca
- losa talavera

- oesteria fabricacion de figuras de palma, carrizo y ocote. jugete en palma chiquicatlitan pue.

- Juguetes populares • miniaturas de barro y vidrio prensado puebla pue.
- figura de barro con alambre fabricadas en Amozoc • miniaturas con nueces, escenas populares • juguete hecho de palma.




# tamaulipas




vestimenta. elaboración de trajes de cuero y gamuza. cueras, grabados en hilo de oro, combinación de terciopelo en las mismas prendas. fabrica de faldas, vestidos etc. mas desarrollado en los estados del centro principalmente tula tamps.

hierro forjado. fabricación de elementos decorativos, bocallaves llaves, llavadores, escocidas para puertas.

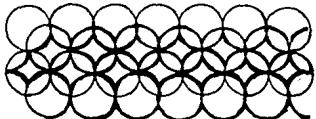

**natamoros tamps**

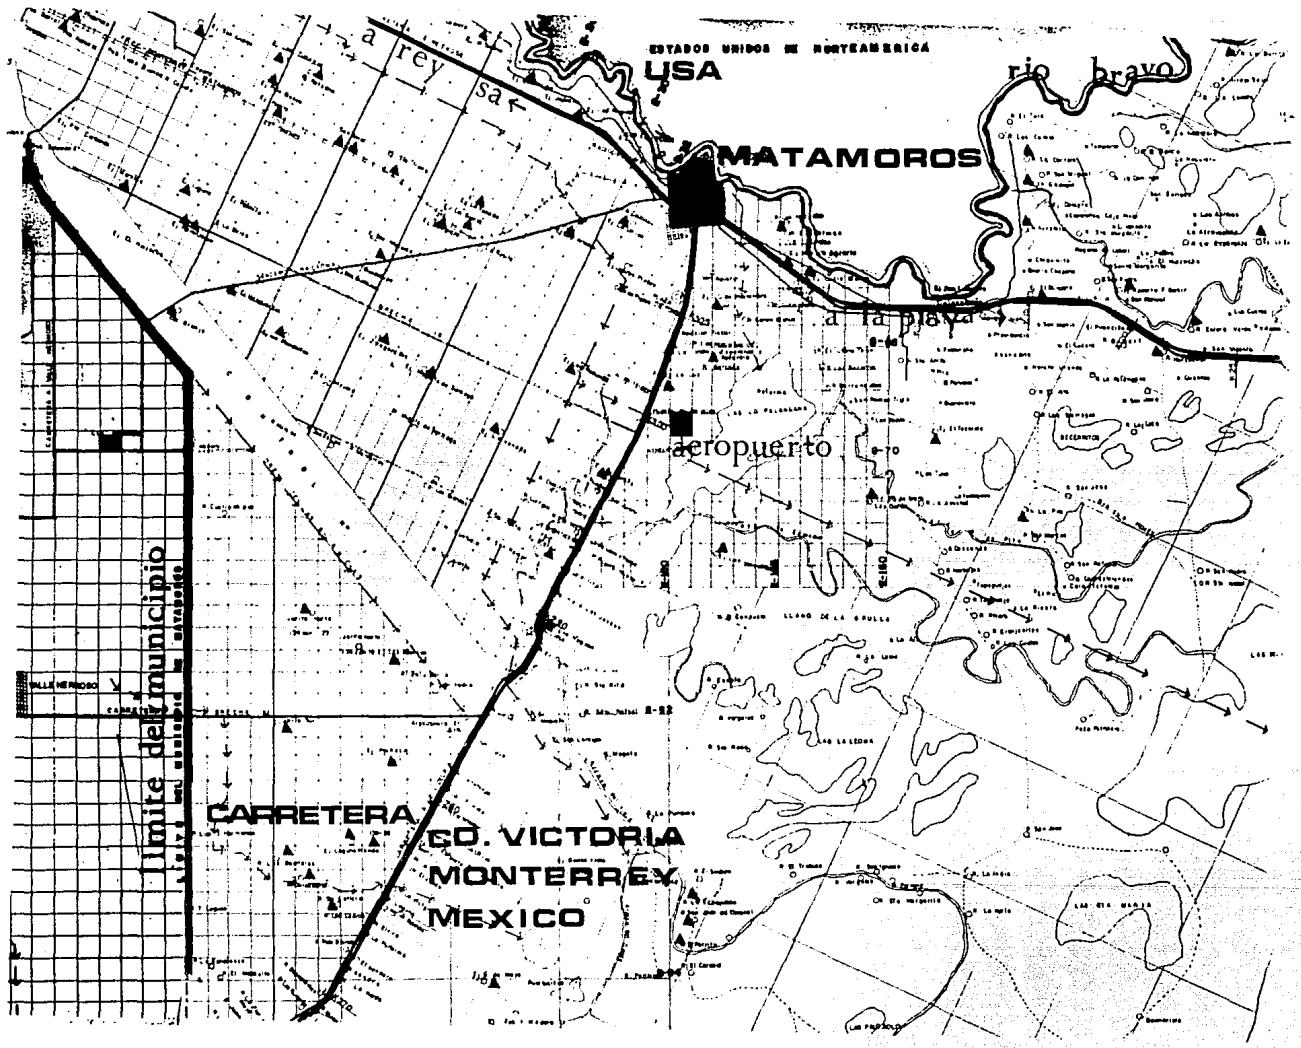

Situación geográfica . coordenadas.  $25^{\circ} 52' 47''$  latitud norte,  $97^{\circ} 30' 10''$  longitud oeste a 10 mts. promedio sobre el nivel del mar y a 40 km. de la costa del golfo de México.

Situación política . es cabecera de municipio del mismo nombre en el edo. de tamaulipas y vecina de la cd. de brownsville en el condado de cameron , texas EUA. Y separada de ésta por el serpentino río Bravo, cuyo eje define el límite fronterizo, y ligadas entre si por dos puentes internacionales carreteros, el viejo o negro por donde pasa también el ferrocarril y el puente nuevo.

interdependencia económica . situada en el extremo noreste del "distrito de Riego Bajo Río Bravo", y dada su vecindad con puerto Brownsville, Matamoros resulta el dren natural para la exportación de la producción de diversa índole.

comunicaciones . al sur se comunica por carretera con cd. Victoria y con el centro del país, y al oriente y norte con cd. Río Bravo, Reynosa y Monterrey por el sistema ribereño, pavimentado hasta nueva cd. querétaro tamaulipas . Estas carreteras y al sendero nacional que se interna de oriente a poniente en el distrito de riego, fluyen los cañavos vecinales y brechas que subdividen la zona agrícola en porciones de 4 Km<sup>2</sup>. se comunica al nte. y cto. del país por el ferrocarril Matamoros — Monterrey Y por vía terrestre.

Hay que hacer notar que matamoros y brownsville se complementan mutuamente, proporcionando matamoros algunos servicios turísticos y de otra índole, factor que favorece el desarrollo de ésta tesis explotando así en mayor proporción los servicios que el proyecto brindará.

Orientación y trazo urbano..- El nucleo central de la población está formado, fundamentalmente por una reticula de pequeñas manzanas cuadradas definidas por calles que sensiblemente van de norte a sur, y avenidas que corren de oriente a poniente, con la sola excepción de algunas diagonales noreste - suroeste que intersectan ésta reticula, tangente a la carretera que va ala playa washington, en la margen sur de ésta y desprendida del nucleo central, existe un nuevo desarrollo formado por manzanas rectangulares que presentan su lado mayor al noreste y suroeste . En las mismas condiciones y de manzanas de menor tamaño, se encuentra una colonia en la margen sur del cañal solizeno , y entre éste y la carretera a victoria y el control 3. Esta última orientación está francamente expuesta a la ventilación cruzada de los vientos dominantes del S.E. pero tiene la desventaja de una máxima insolación al suroeste, y mayor insolación al noreste, en todo el año, que únicamente es defendible por elementos arquitectónicos.. en primavera y verano en las horas del medio día, cuando los rayos solares son verticales y más calurosos. con ésta orientación franca de oriente como las calles normales podrían tener en las horas tempranas de la mañana y por la tarde, una de las aceras con sombra , reduciéndose al mínimo la sombra al medio dia , especialmente en mayo y junio. Por el contrario, las calles con orientación franca de oriente a poniente podrían tener al mediodía y en todo el año, la acera sur sombreada quedando las avenidas normales protegidas únicamente por las manzanas y en la tarde. Para las construcciones, la orientación norte únicamente tiene un mínimo de insolación durante las horas de salida y puesta del sol.

Por lo que a dícese se refiere, dentro de este tejido urbano particular, no se diferencian y clasifican con claridad las circulaciones. Existiendo únicamente señales y algunos semáforos que prohíben restringen o marcan preferencias y sentidos a la circulación las carreteras penetran dentro de la cd. si implemente prolongando su trazo y por estas se conduce la carga de los transportes foráneos en completa promiscuidad con el tránsito local.

Los estacionamientos son casi exclusivamente de banquetas, reduciendo los zanahos, principalmente en la zona antigua, más poblada y de mayor actividad y movimiento, por tal motivo en este proyecto se propone estacionamiento suficiente.

Zonas de vegetación y fauna. Con la sola excepción de dos pequeñas plazas en la zona antigua de la ciudad, los espacios verdes y arbolados son nulos al nivel público. La existencia de vegetación en estos dos plazas, la de patios y jardines privados, así como el abundante verde en la vecina cd. de Brownsville, es prueba inequívoca de la bondad del suelo y del clima. Estando en pleno distrito de riego, sobre aluviones vegetales, la humedad del suelo como ante se ha dicho es abundante. Esta vegetación no existe porque no se ha planeado, punto de peso en el proyecto "plaza cultural" ya que los jardines y arbolados son parte importante a contribuir a este respecto con la ciudad.


# vialidades y servicios

Plano de la ciudad marcando las avenidas principales así como las secundarias, y los servicios de esta parte de la ciudad.

- red de energía eléctrica
- red de drenaje
- red de agua potable
- red telefónica, la cual se extiende con el crecimiento de la ciudad.

- The legend consists of five entries, each with a small square icon followed by a label:

  - red de servicios municipales.** (municipal service network) - represented by a grid pattern.
  - avenidas principales.** (main avenues) - represented by a double-line border.
  - zv. secundarias.** (secondary zv.) - represented by a single-line border.
  - zona puente internacional y aduanera.** (international bridge and customs zone) - represented by a diagonal hatching pattern.
  - predio plaza cultural ".** (cultural land plot " .") - represented by a solid black rectangle.

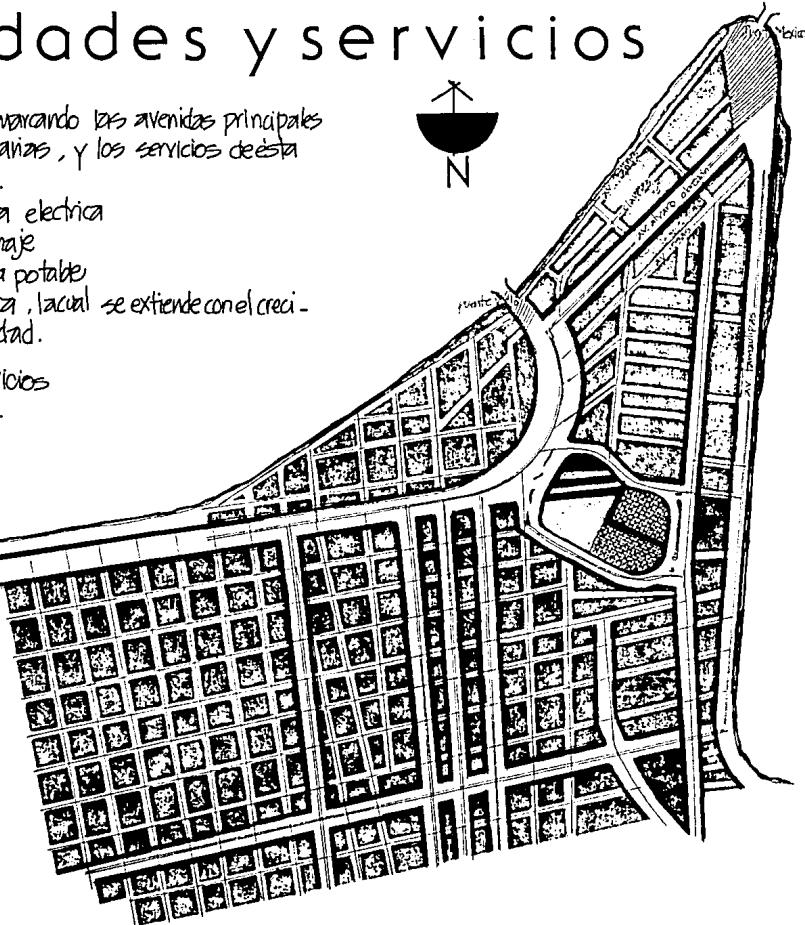

Aqua potable. Este servicio cubre una superficie de 652 has. que representan el 48% de la zona urbana considerada. La planta de tratamiento succiona por bombeo las aguas superficiales del río Bravo que tienen en suspensión grandes cantidades de sales, razón por la cual el consumo de este líquido resulta excesivamente caro, con todo y que su distribución se efectúa por gravitación.

Drenaje. La red cubre una superficie de 374 has que representan aprox. el 28.4% de la zona urbana. El 100% de la energía es nacional.


Alumbrado público. Los principales ejes viales en el cto de la ciudad como la av. Alvaro Obregón y la principal para la "plaza cultural" que es la calle uno; las salidas a Cd. Victoria, Monterrey y la playa; así como las colonias residenciales y la diagonal Cuauhtémoc, cuentan con luz mercurial para su iluminación. La ciudad en un gran porcentaje cuenta con alumbrado público.

Transportes urbanos. La ciudad cuenta con una extensa red de transportes urbanos que los principales núcleos de población necesitan para su interconexión y también con la vecina cd. de Brownsville. Toda la ciudad cuenta con este servicio aunque su eficiencia no sea máxima.

Teléfono. La ciudad cuenta con este servicio con la red nacional e internacional. La opera teléfonos de México:

## usos del suelo


-  zona comercial
  -  zona habitacional alta
  -  zona habitacional media.
  -  zona federal
  -  zona predio "plaza cultural"
  -  zona verde
  -  zona puente internacional, aduanera.

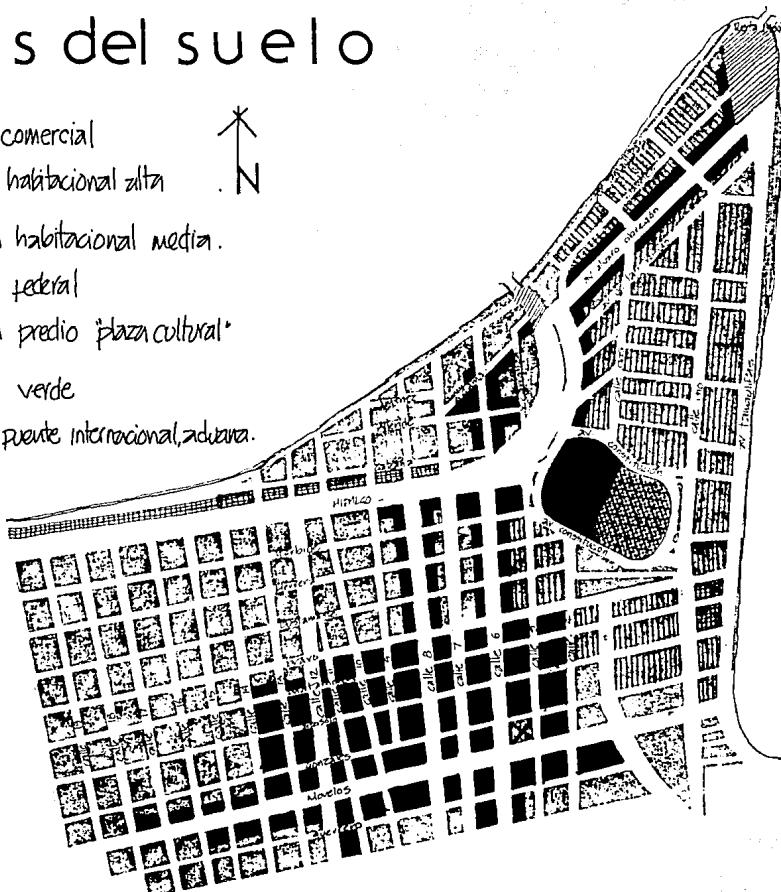


# equipamiento.


## EQUIPAMIENTO.

- ✗ asistencial.
- edif. administrativo.
- ✚ iglesia.
- ▲ edif. institución bancaria.
- ◆ área verde.
- área comercial.
- edificio cultural
- restaurante
- \* agencia viajes
- ◎ Hotel
- Escuela

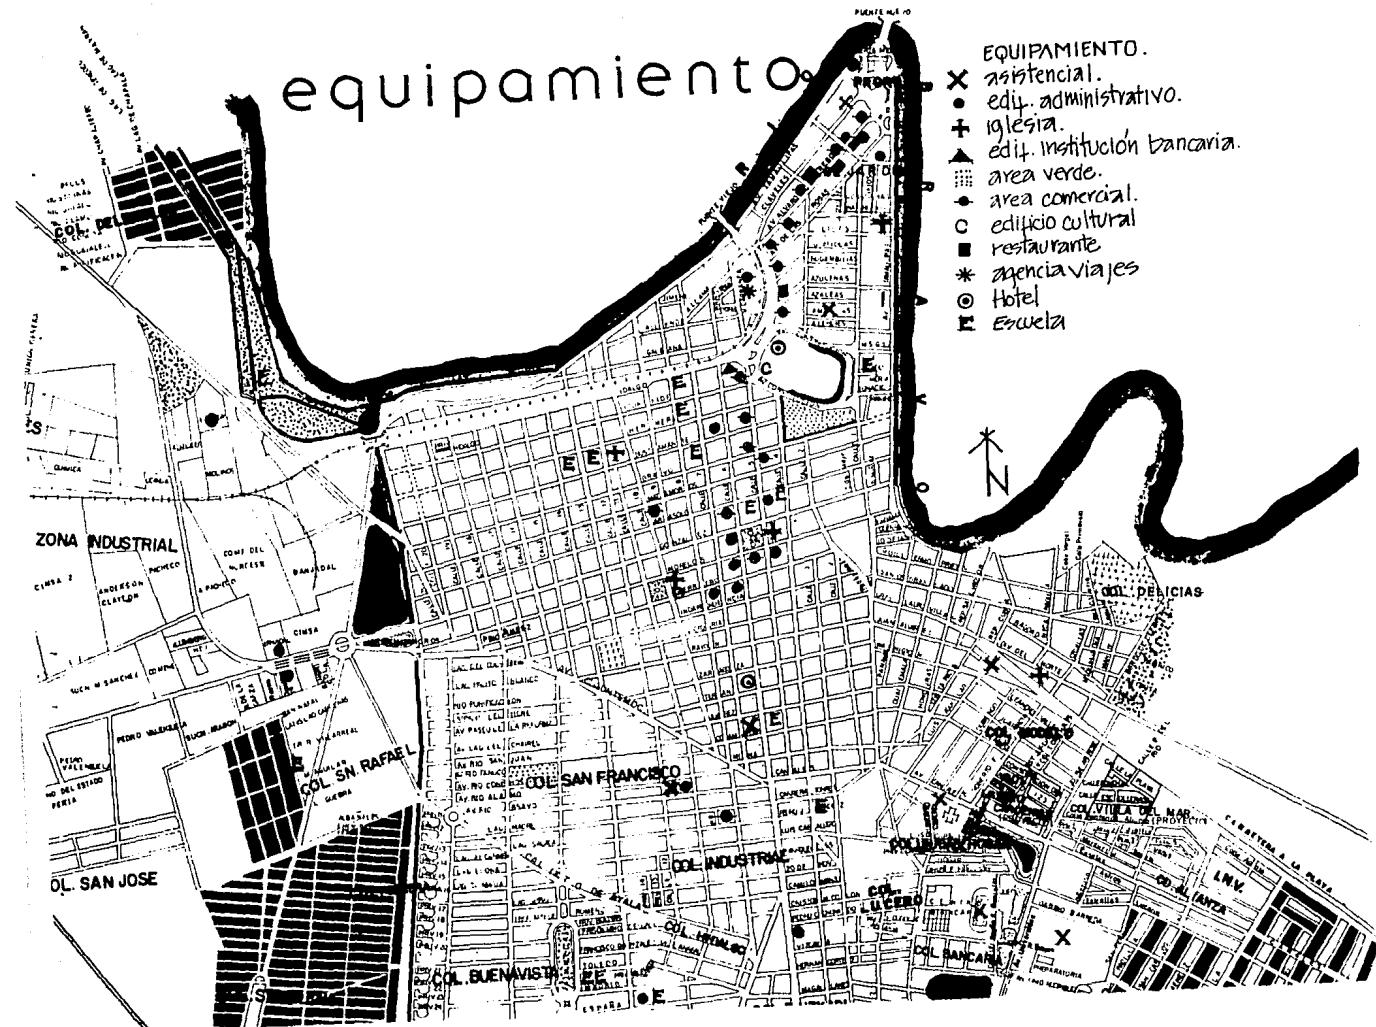

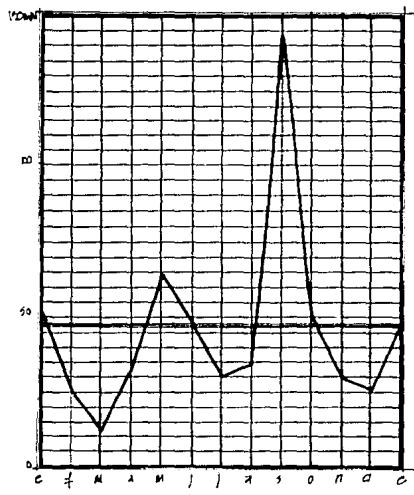


precipitación pluvial. -

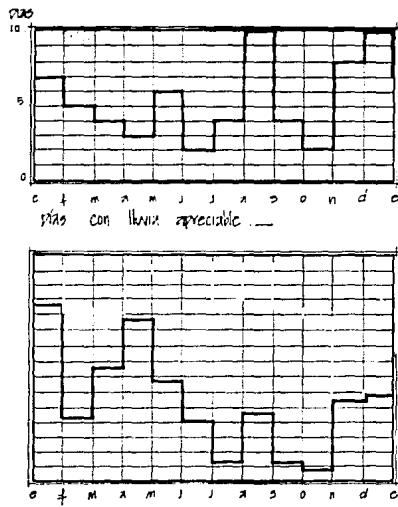


años con lluvia apreciable. -




presión atmosférica. -

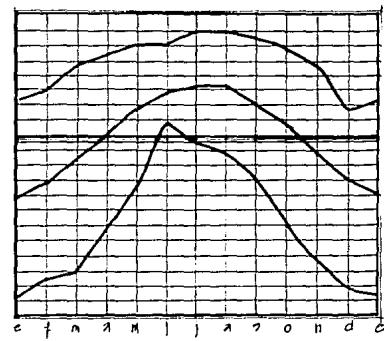

temperatura. -

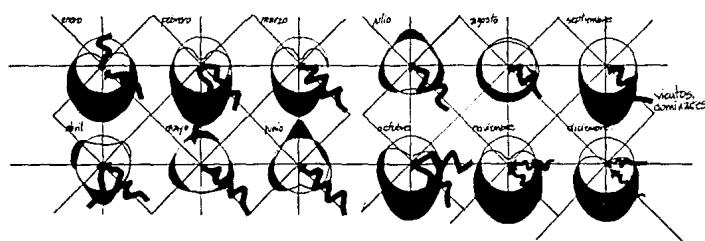

SE: orientación más conveniente por exposición directa al viento dominante si se procura ventilación cruzada máxima insolución durante todo el año experimento en invierno, desventilación en primavera y verano durante las horas de más alta temperatura con elementos sopladores térmicos. -

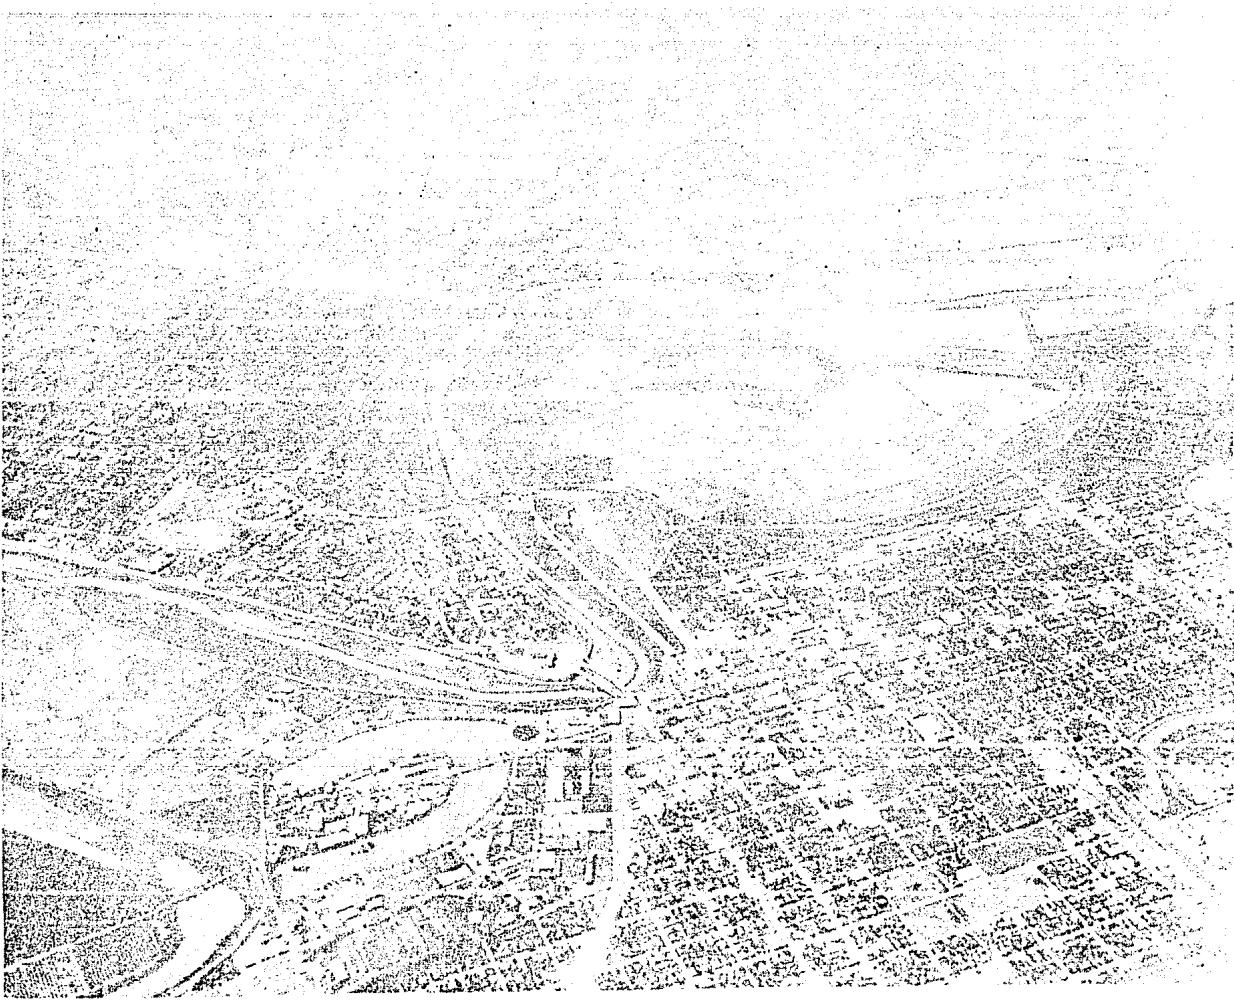

matamoros tamps

brownsville txas


PREDIO  
ELECTRIC




# el predio

El predio se encuentra ubicado en la parte NE. de la ciudad entre la av primera, al este, av constitución norte y sur, y la av Alvaro obregón al oeste.


En la misma manzana se encuentra ubicado el hotel presidente y el museo del maíz. Actualmente el predio pertenece al gobernador del estado el cual cuenta con los medios económicos para llevar este proyecto a cabo. La plaza cultural se ubicaría en el lugar preciso ya que la circundan principales vías de comunicación y los servicios existentes lo hacen el lugar perfecto.




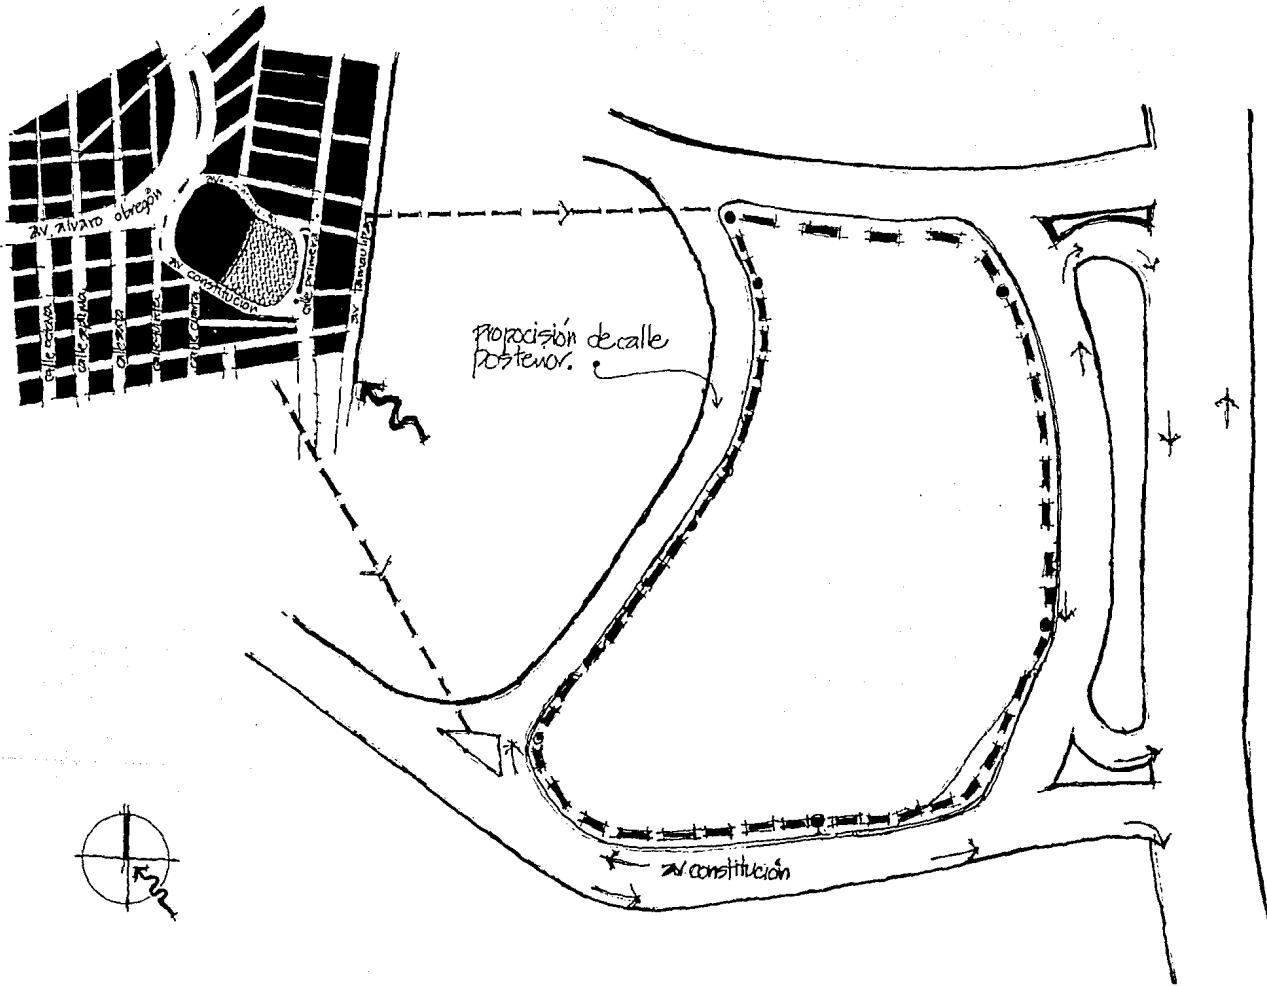

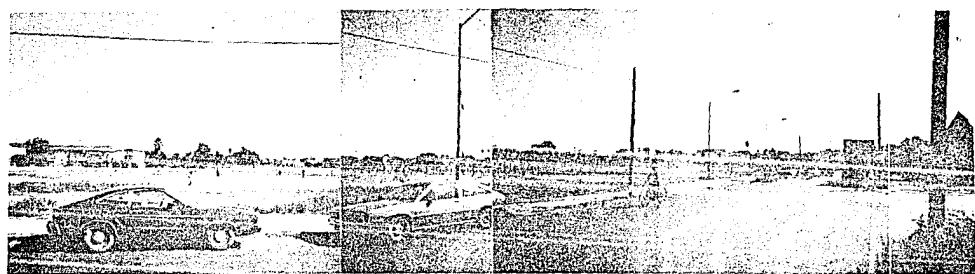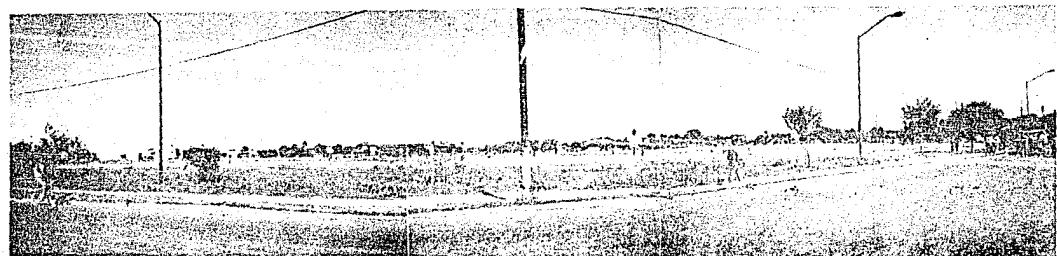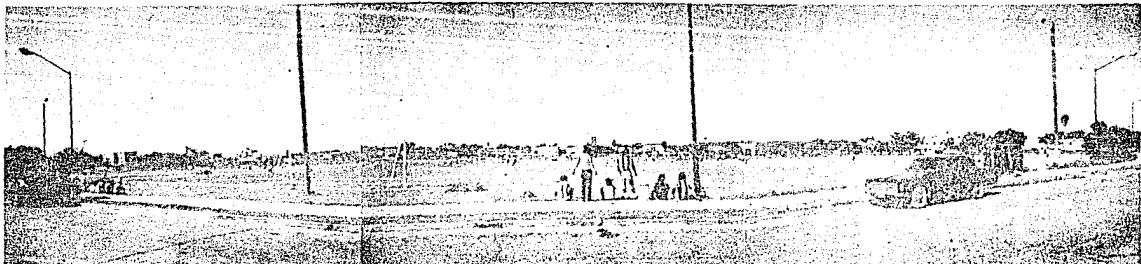

## generalidades del terreno .

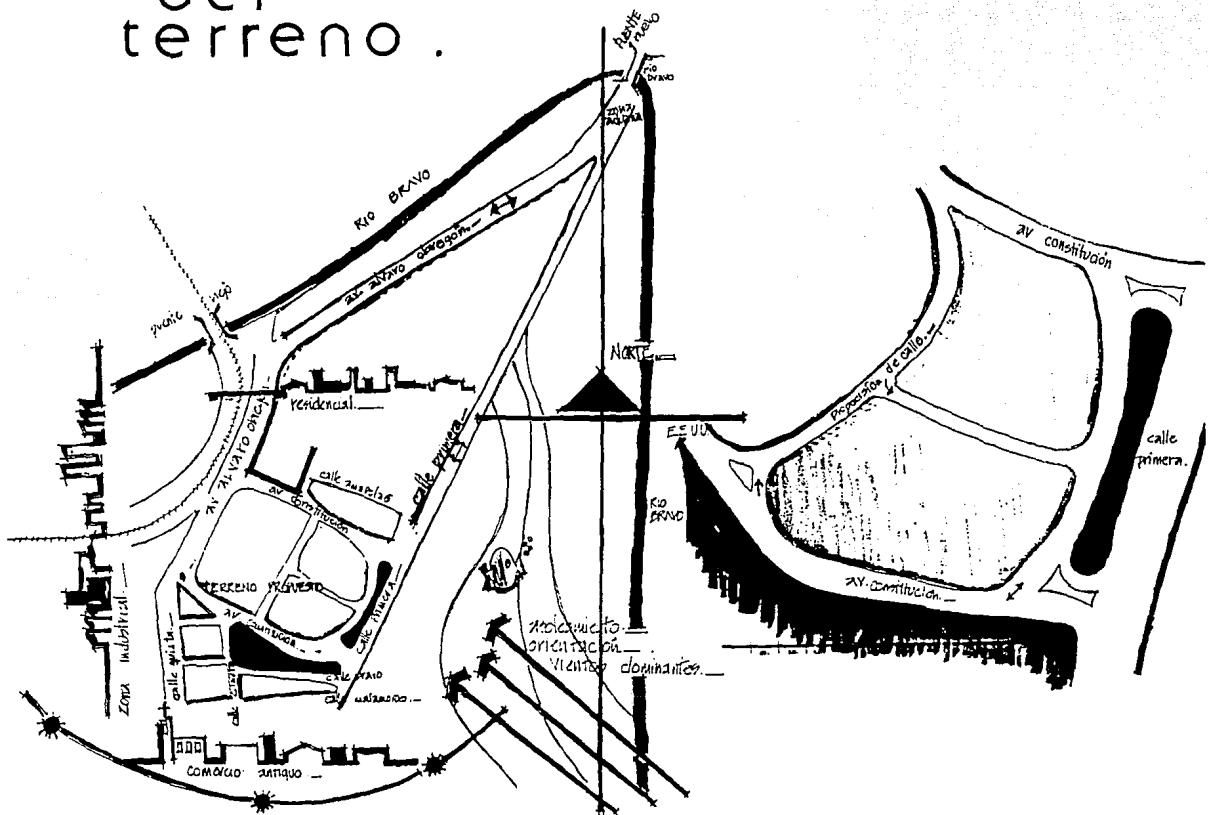

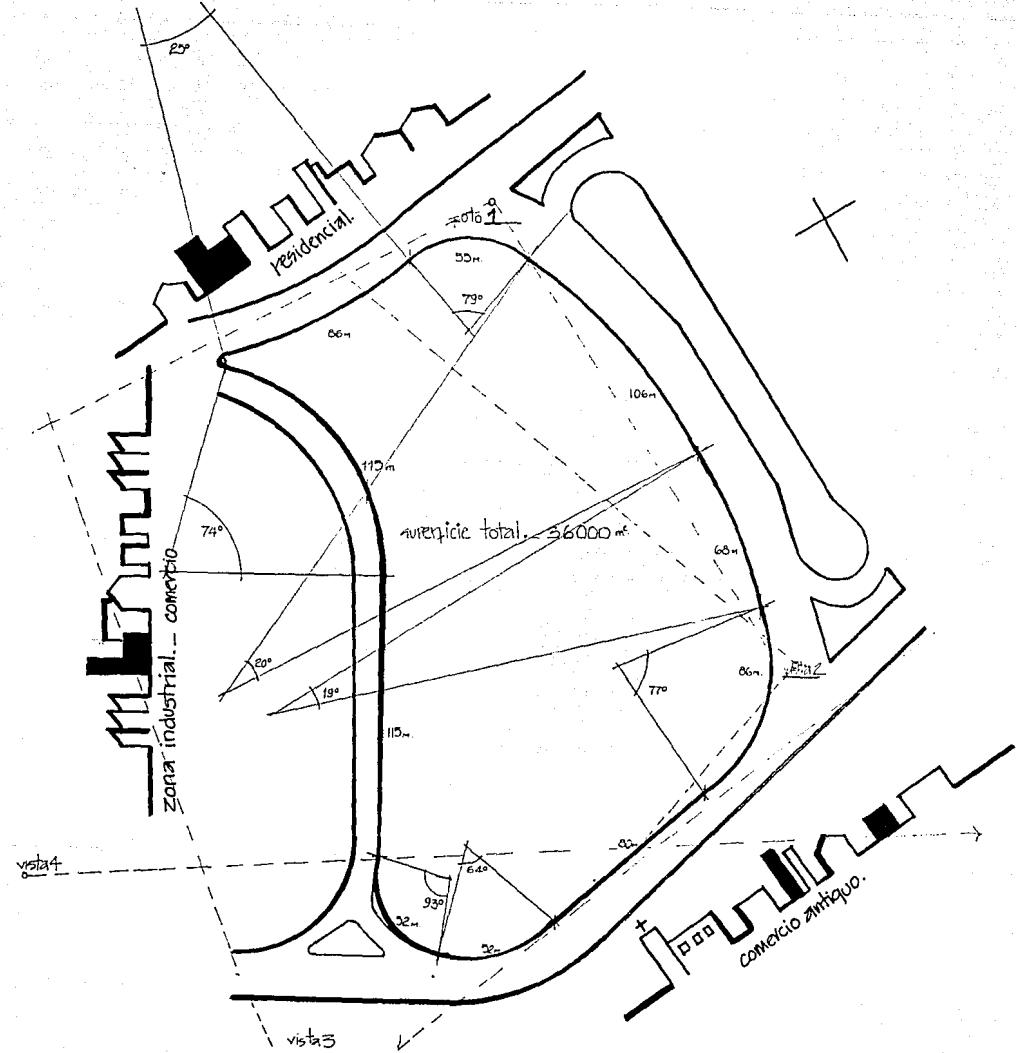

Al localizar la plaza cultural, se toma como factor básico la zona habitacional puesto que serían habitantes en general los que harían uso de esta plaza. En consecuencia se trato de centralizarla de acuerdo con esa zona, brindando una facilidad de acceso desde cualquier punto de la ciudad.

Con el conjunto se trata de formar dada su localización un límite turístico comercial al largo de la av Alvaro Obregón, ya que ésta es la entrada natural, Estados Unidos y salida Monterrey y el cto. del país.

No podría definirse la ubicación de la 'plaza cultural' sin tomar en cuenta las características de un fácil acceso en cuanto a viabilidad se refiere. El predio señalado se encuentra disponible y cuenta con todos los servicios necesarios, libre de construcciones como se puede apreciar en las formas fotográficas.

\* premises de diseño. galería de exposiciones.

características: exhibiciones permanentes con cambio y movilización de piezas.

Normas de diseño:


las piezas deberán contar con la iluminación adecuada  
el ambiente adecuado es a una temperatura de 21°C APROX. y con una  
humedad relativa del 50%.


para protección contra el fuego deberán usarse extinguidores de polvo que  
pueda ser limpiado o saciado todo posteriormente.


iluminación natural: de ser usada deberá emplearse de modo indirecto ó filtrada  
para no dañar las sustancias orgánicas (pintura, textil, vinil, etc.) que contengan los objetos a  
exhibir.



iluminación artificial: deberá aplicarse preferentemente con lámparas que no  
eleven la temperatura ambiente como las incandescentes y que no permitan rayos ultravioletas o  
infrarrojos.

La iluminación tendrá también por objeto enfatizar o remarcar determinados  
objetos sin fatigar la vista del espectador.

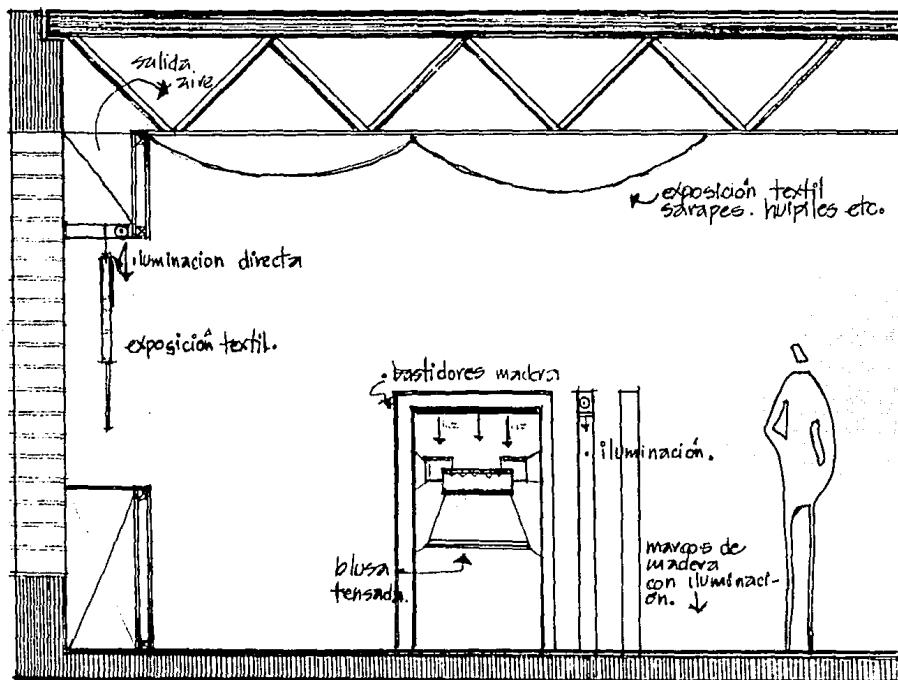

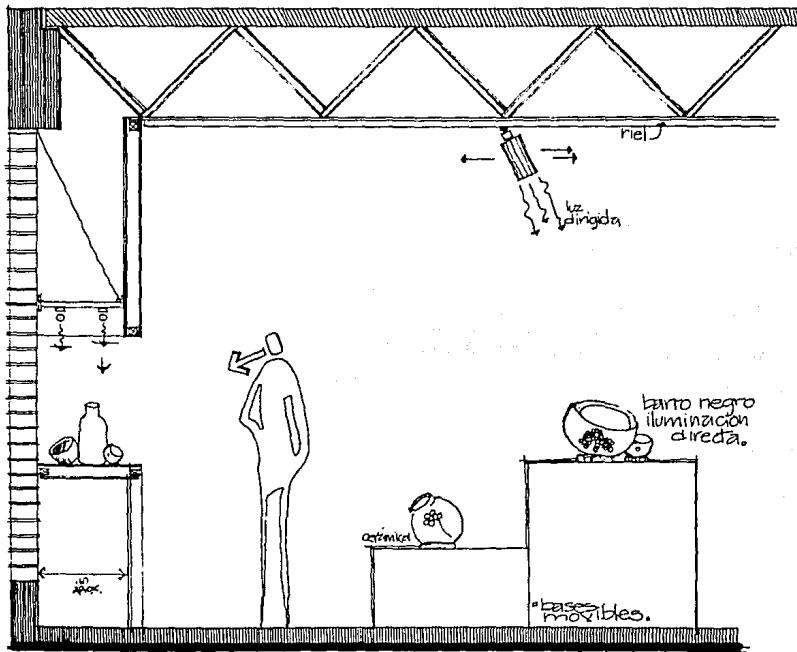

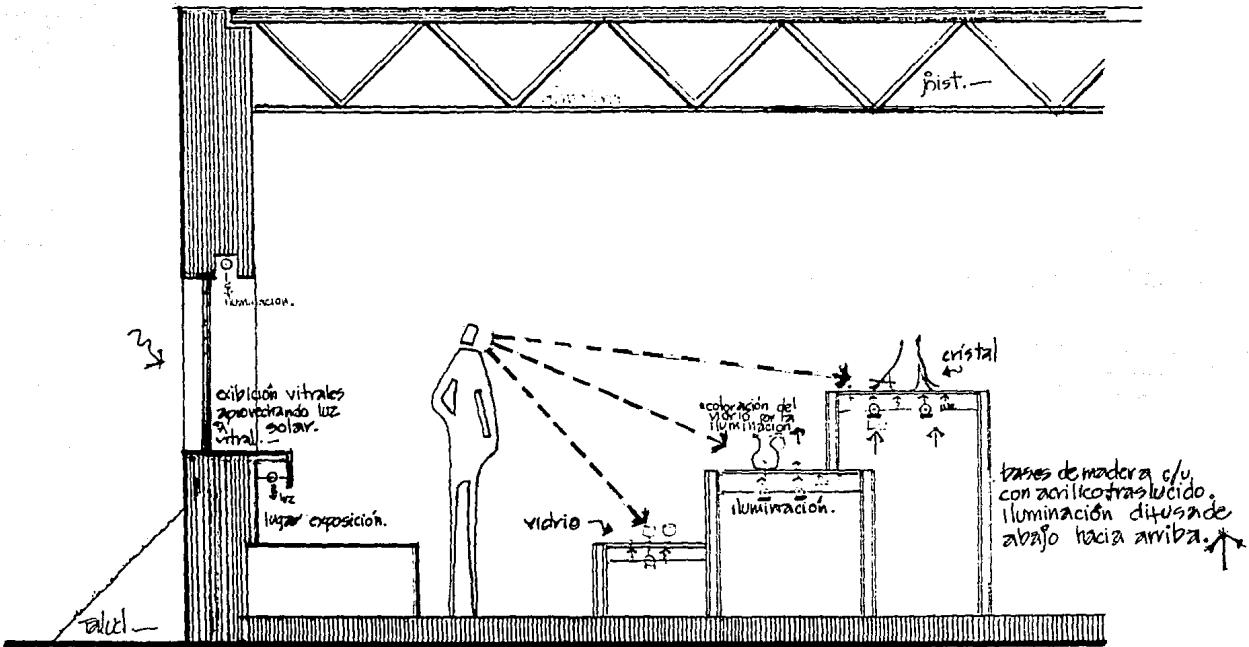

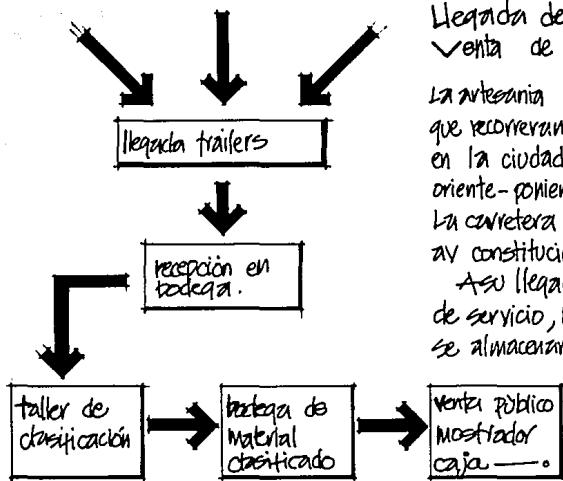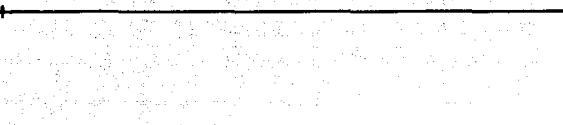

Llegada de artesanía a la plaza.  
Venta de artesanía al público.


La artesanía llegaría alta plaza en trailers y vehículos que recorrerían las dos carreteras que desembocan en la ciudad. la de sur a norte -cd.victoria y la oriente-poriente entrando Reynosa Matamoros.


La carretera victoria matamoros desembocaría en la av constitución finalmente justo enfrente del predio.


Al llegar a la plaza, a un estacionamiento de servicio, la mercancía se descargaría en una bodega se almacenaría, para de ahí pasar a la clasificación y montar en bases la que sea elegida para expolarse.

La artesanía no expuesta se clasifica y se incluye en el catálogo

de no estar ya incluida en él.  
pieza por pieza será pedida la mercancía, del mostrador de venta a la bodega de material ya clasificado, para ser cobrada y entregada al cliente.  
el recorrido del público se verá en la siguiente secuencia →

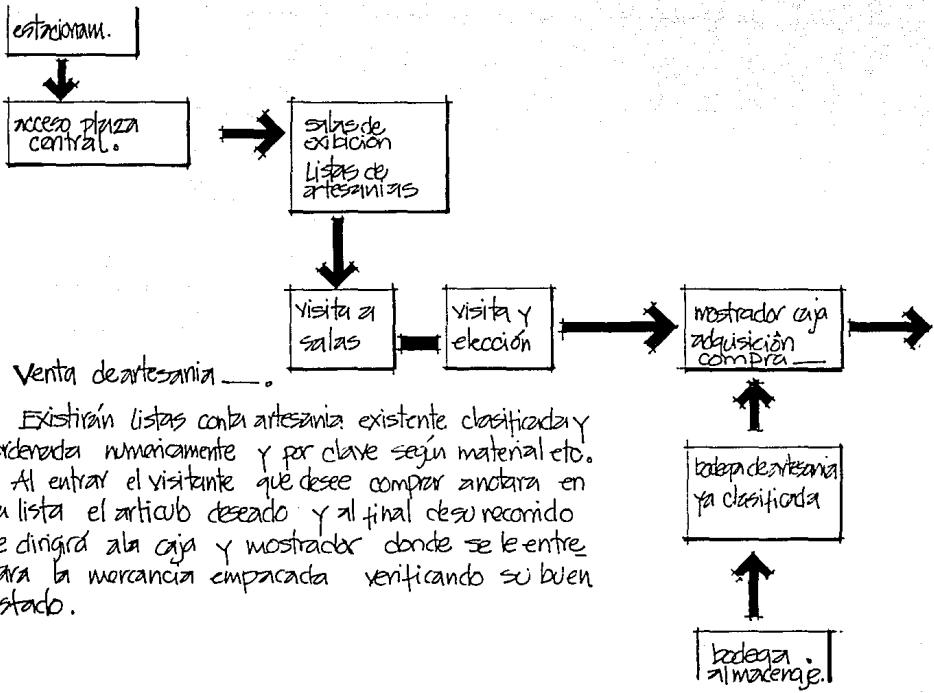


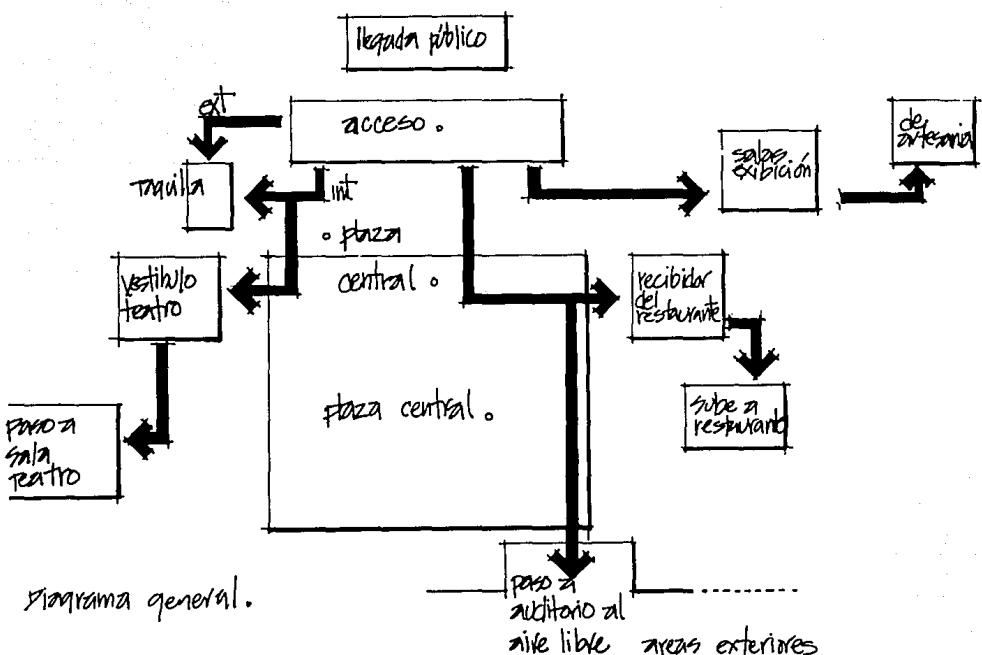

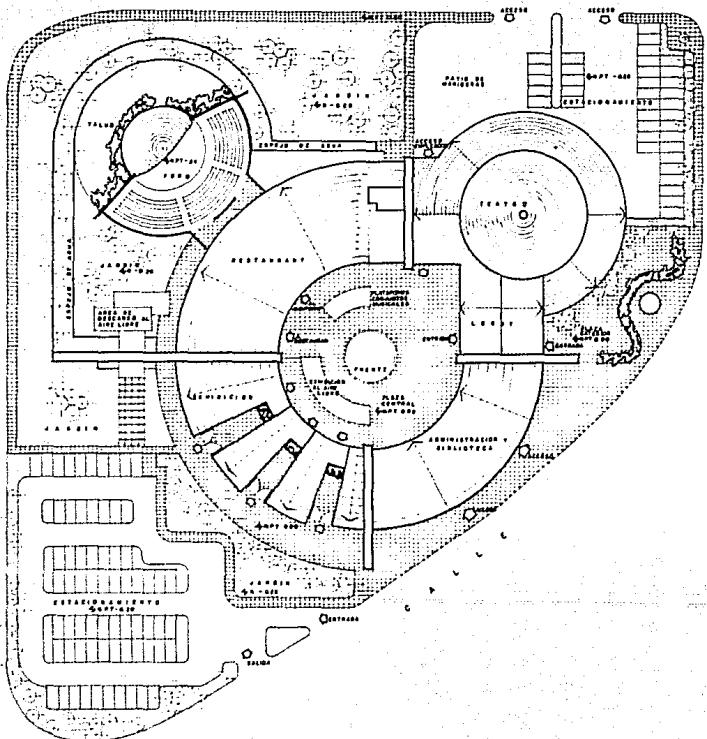


**PLAZA CULTURAL**  
EN LA CIUDAD DE MATAMOROS  
TAMAULIPAS, MEXICO

**CONJUNTO  
TECHOS** AI  
ESCALA 1" 333 ACOT EN' MTS OCT 1990

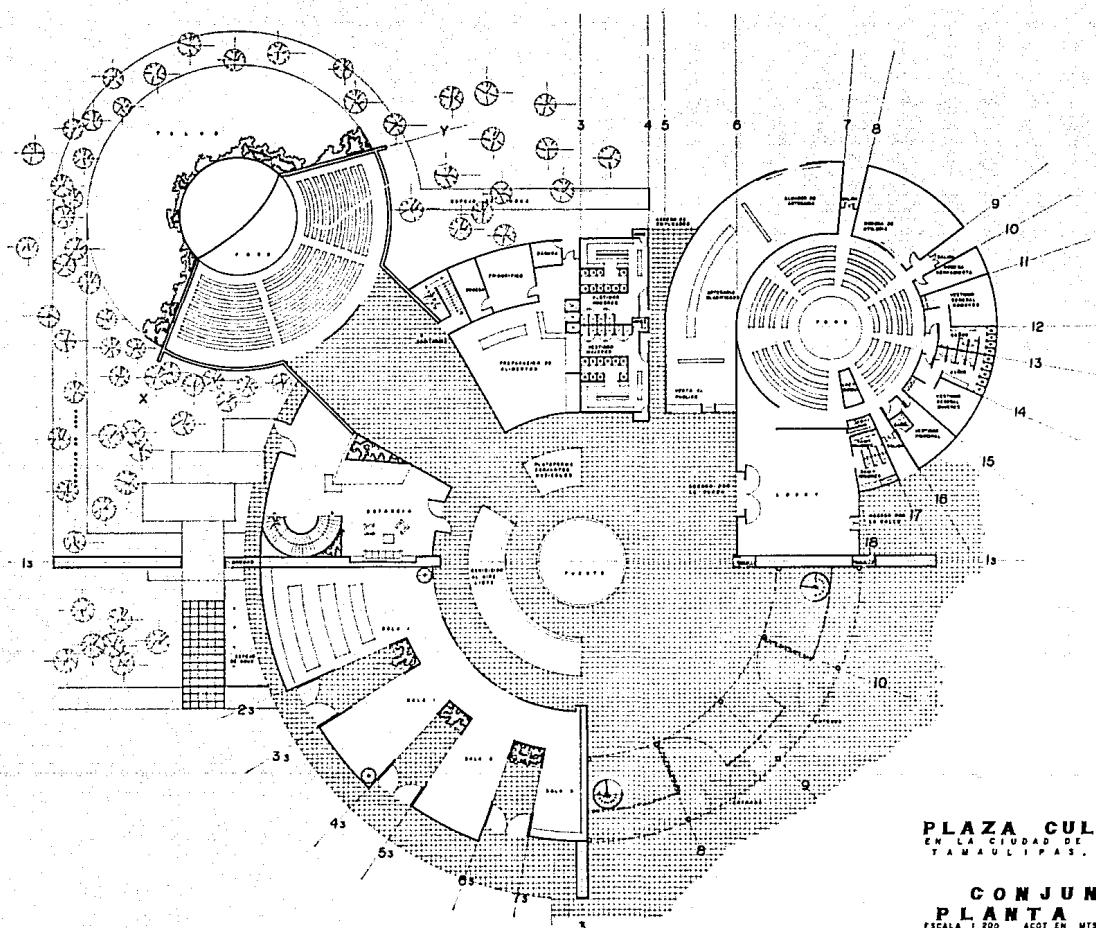


PLAZA CULTURAL  
EN LA CIUDAD DE MATAMOROS  
TAMAULIPAS, MEXICO

CONJUNTO  
PLANTA BAJA A-2  
ESCALA 1:500 ACOT EN MTS. OCT 1950

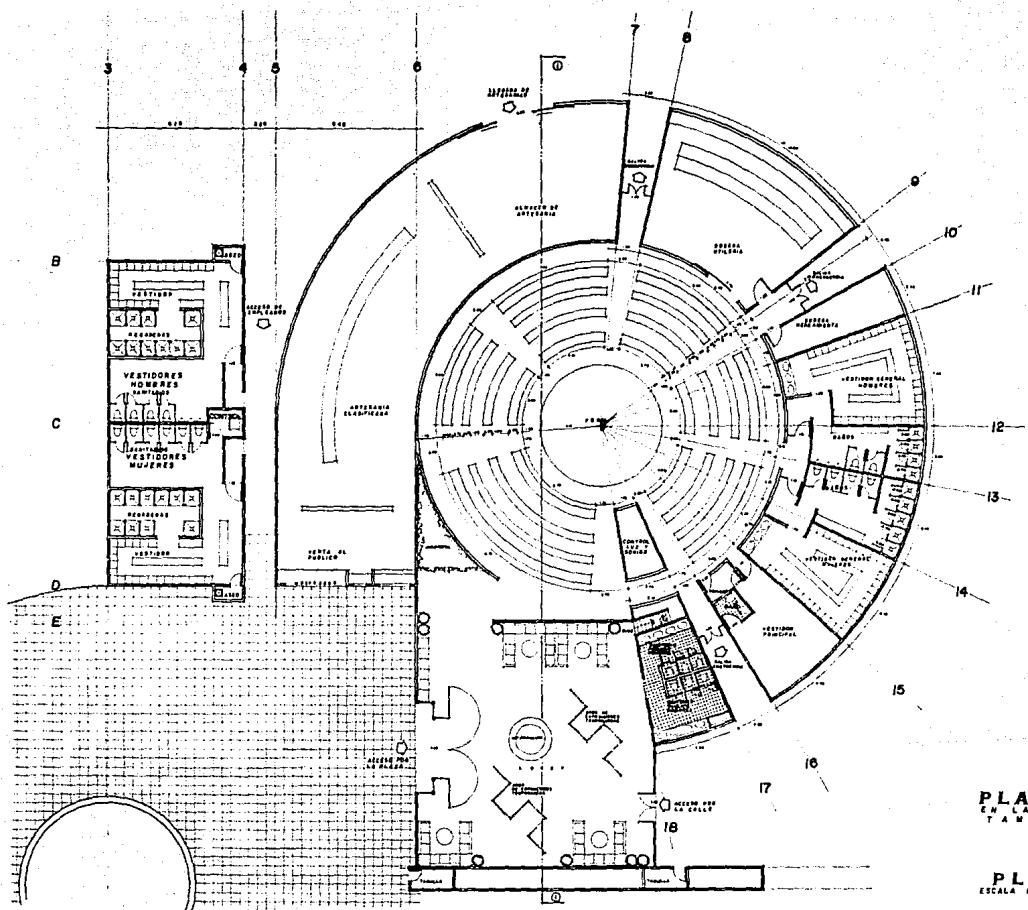


PLAZA CULTURAL  
EN LA CIUDAD DE MATAMOROS  
TAMAULIPAS, MEXICO


AUDITORIO  
PLANTA BAJA A3  
ESCALA 1:100 ACOT EN MTS. OCT. 1950

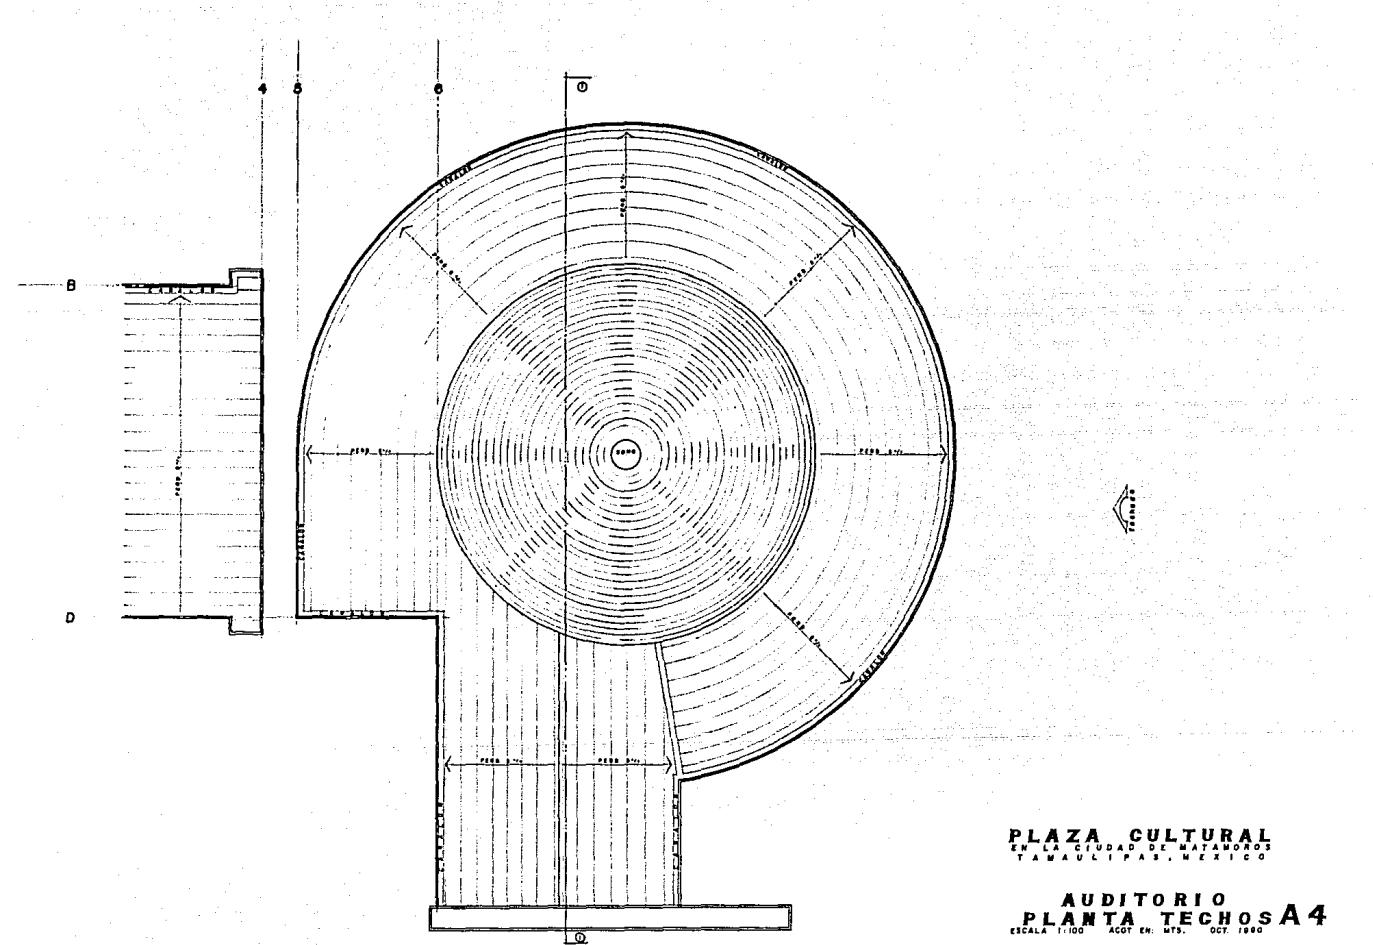

AUDITORIO  
PLANTA TECHOS A4  
ESCALA 1:100 AGOT EN: MTS. OCT. 1980

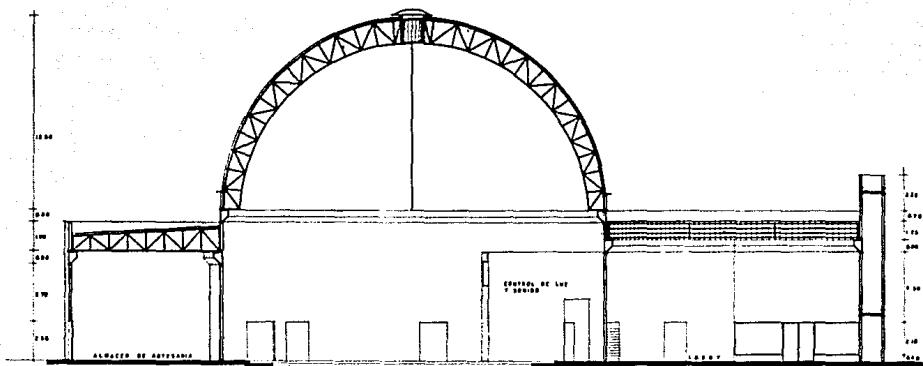


CORTE I-I

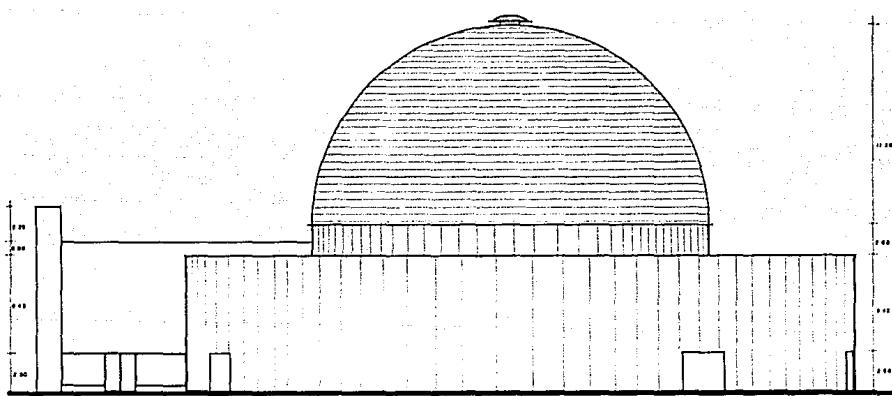


FACHADA

PLAZA CULTURAL  
EN LA CIUDAD DE MATAMOROS  
TAMAULIPAS, MEXICO


AUDITORIO  
ALZADOS A5  
ESCALA 1:100 ACOT. EN MTS OCT. 1980

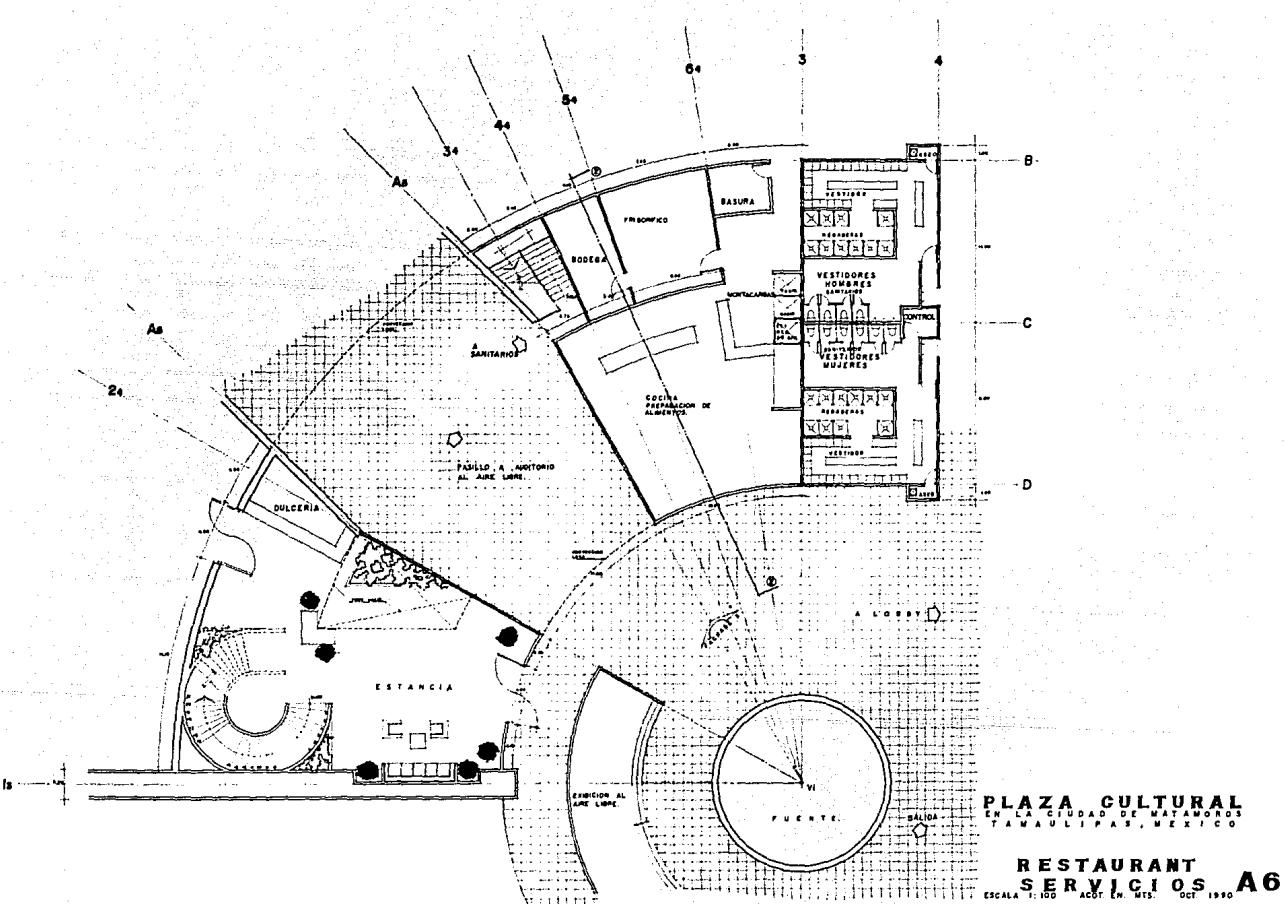

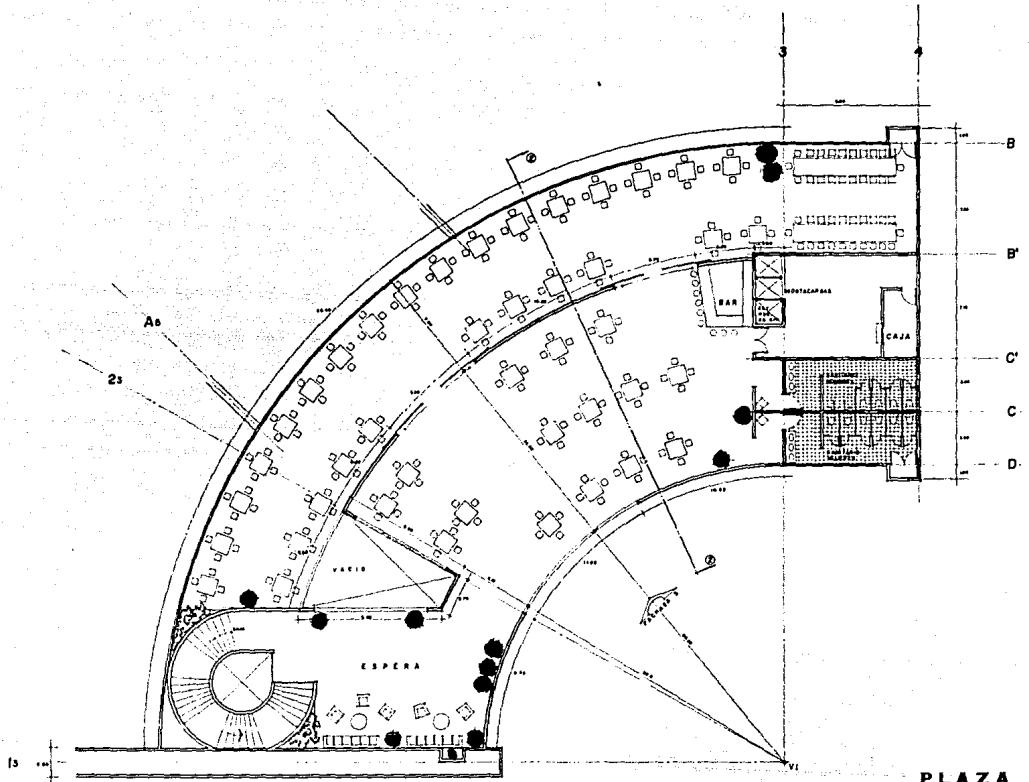


PLAZA CULTURAL  
EN LA CIUDAD DE MATAMOROS  
TAMAULIPAS, MEXICO

RESTAURANT  
PLANTA ALTA A7  
ESCALA 1:100 ACOT. EN MTS. OCT. 1980

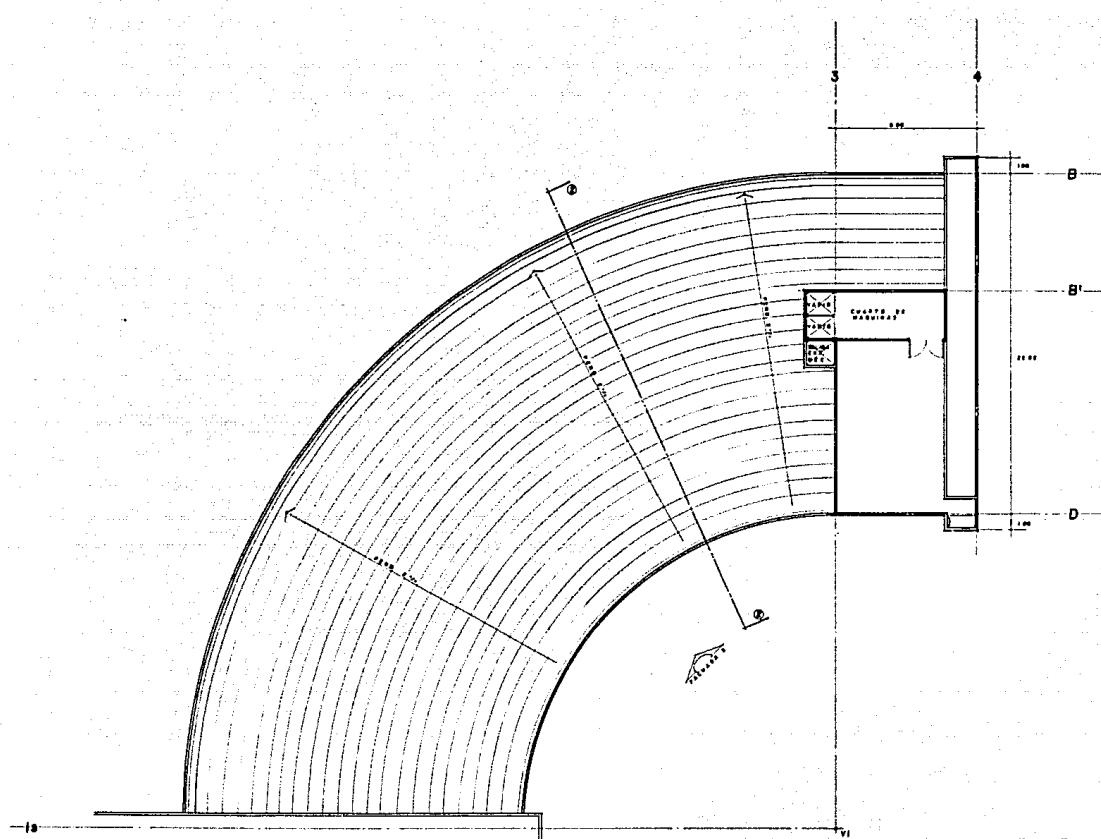


**PLAZA CULTURAL**  
EN LA CIUDAD DE MATAMOROS  
TAMAULIPAS, MEXICO

**RESTAURANT**  
**PLANTA TECHOS A8**  
ESCALA 1:100 ACOT. EN MTS OCT. 1980

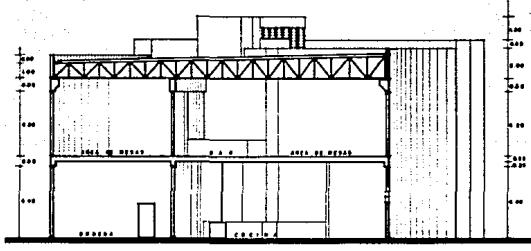

CORTE 2-2

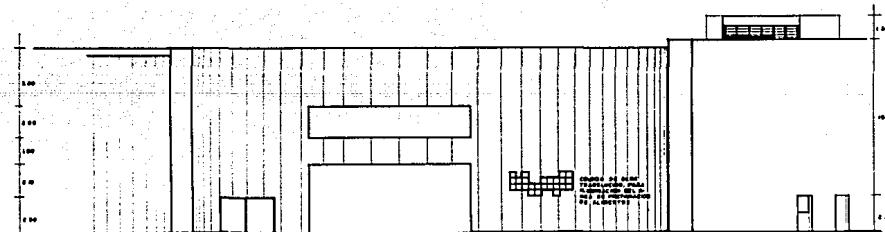


FACHADA 3

PLAZA CULTURAL  
EN LA CIUDAD DE MATAMOROS  
TAMAULIPAS, MEXICO


RESTAURANT  
ALZADOS A9

ESCALA 1:100 ACOT. EN: MTS. OCT. 1980

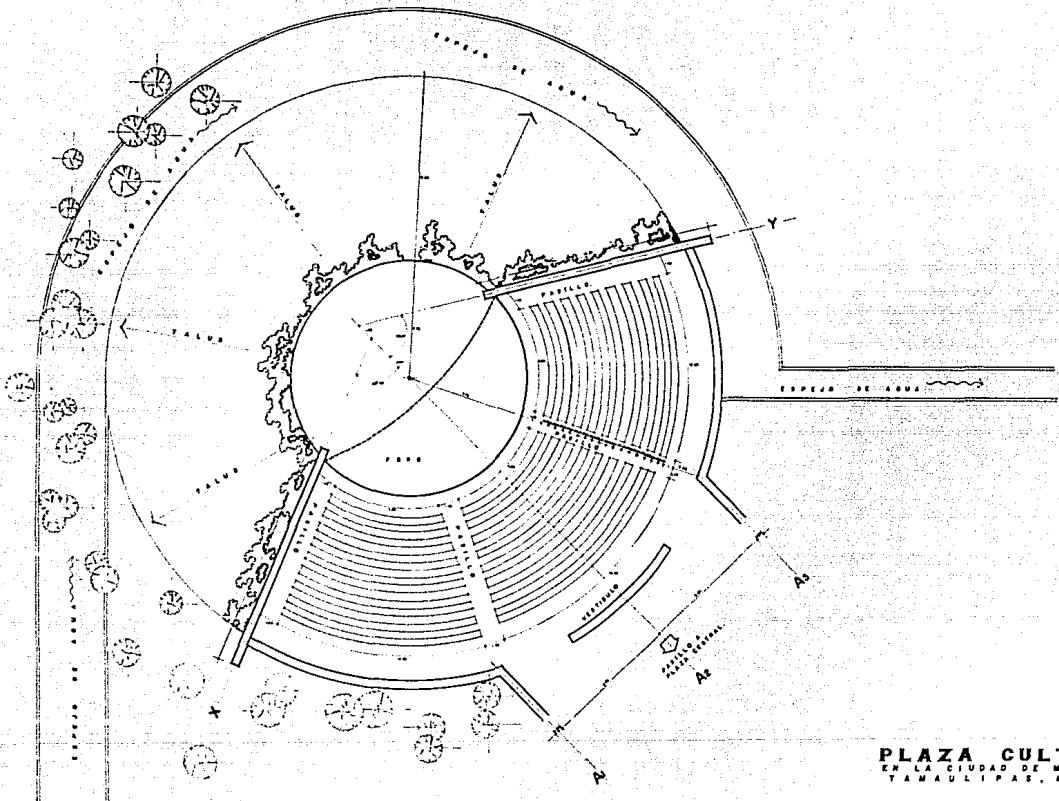


PLAZA CULTURAL  
EN LA CIUDAD DE MATAMOROS  
TAMAULIPAS, MEXICO

TEATRO AL  
AIRE LIBRE A-10  
ESCALA 1:100 ACOT EN MTS. OCT 1950

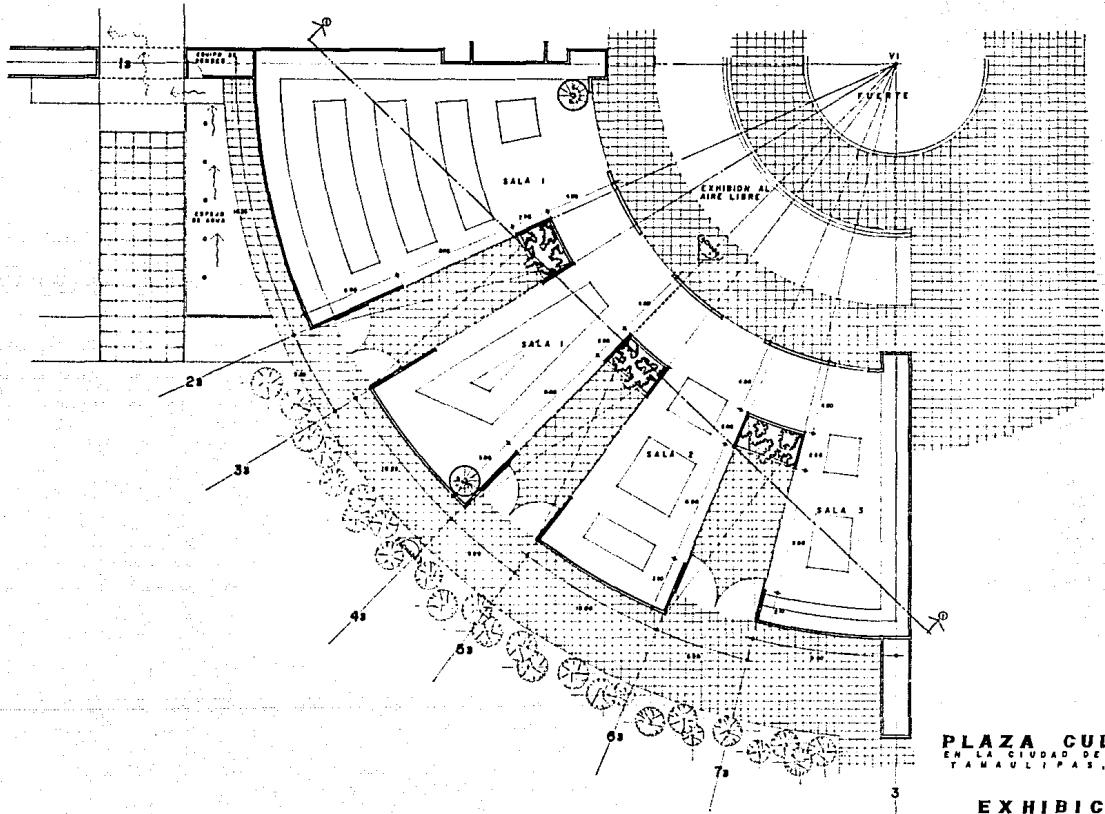


**PLAZA CULTURAL**  
EN LA CIUDAD DE MATAMOROS  
TAMAULIPAS, MEXICO

**EXHIBICION  
PLANTA BAJA AII**

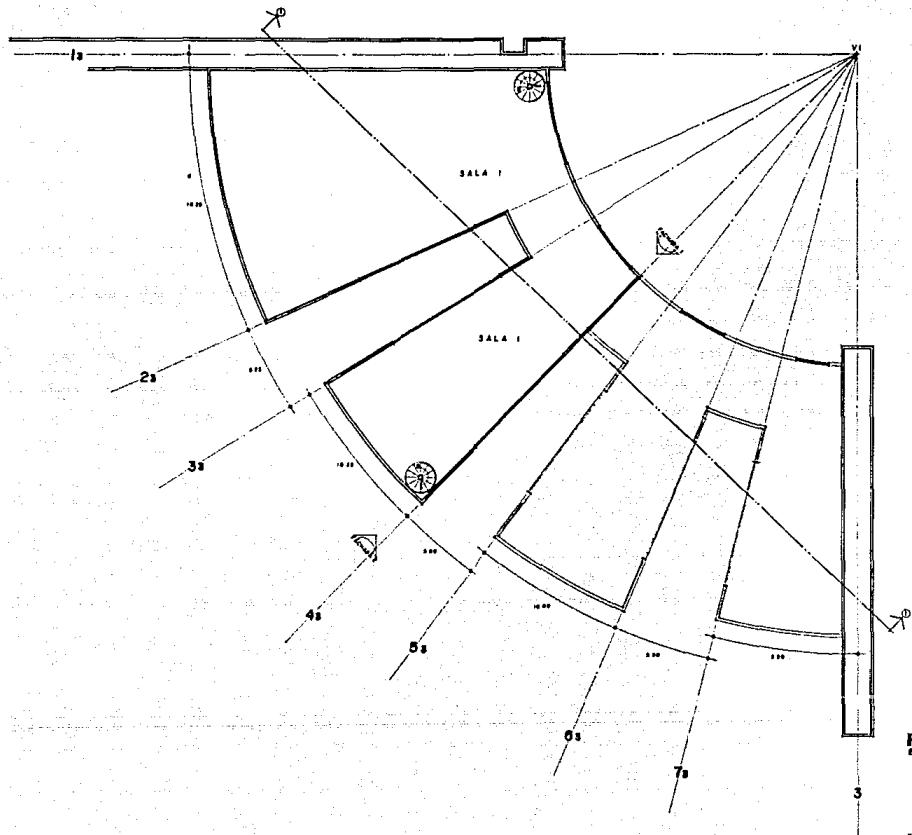


**PLAZA CULTURAL**  
EN LA CIUDAD DE MATAMOROS  
TAMAULIPAS MEXICO

**EXHIBICION  
PLANTA ALTA A12**

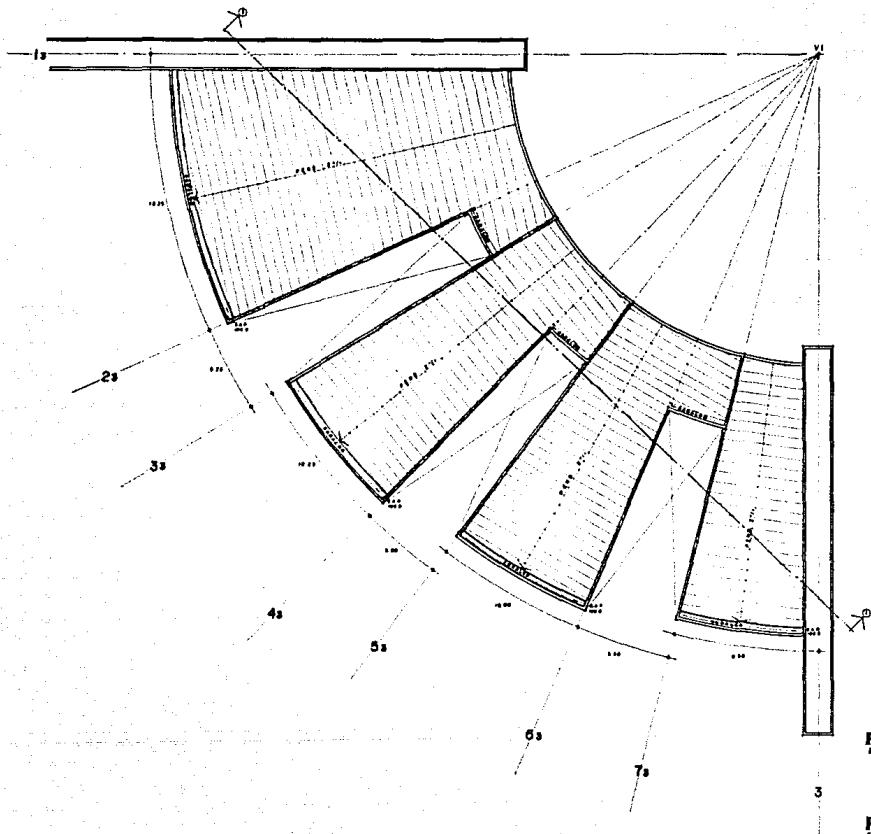


**PLAZA CULTURAL**  
EN LA CIUDAD DE MATAMOROS  
TAMAULIPAS MEXICO


**EXHIBICION  
PLANTA AZOTEA A13**  
ESCALA 1:100 ACOT EN MTS OCT 1990

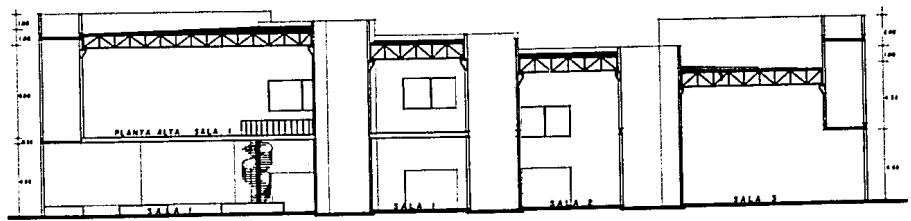

CORTE I-I

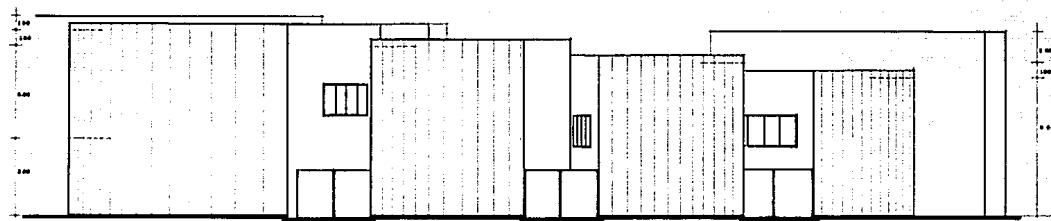


FACHADA 2

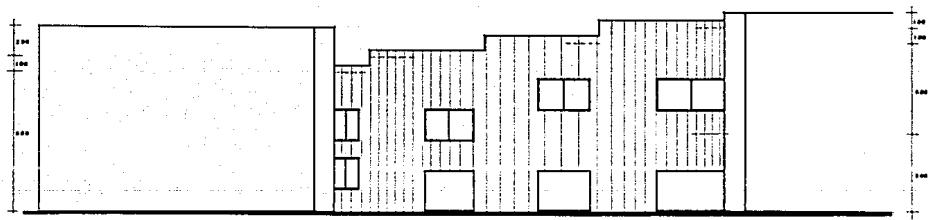

FACHADA 1

PLAZA CULTURAL  
EN LA CIUDAD DE MATAMOROS  
TAMAULIPAS MEXICO


EXHIBICION  
ALZADOS A14  
ESCALA 1:100 ACOT. EN MTS. OCT. 1990

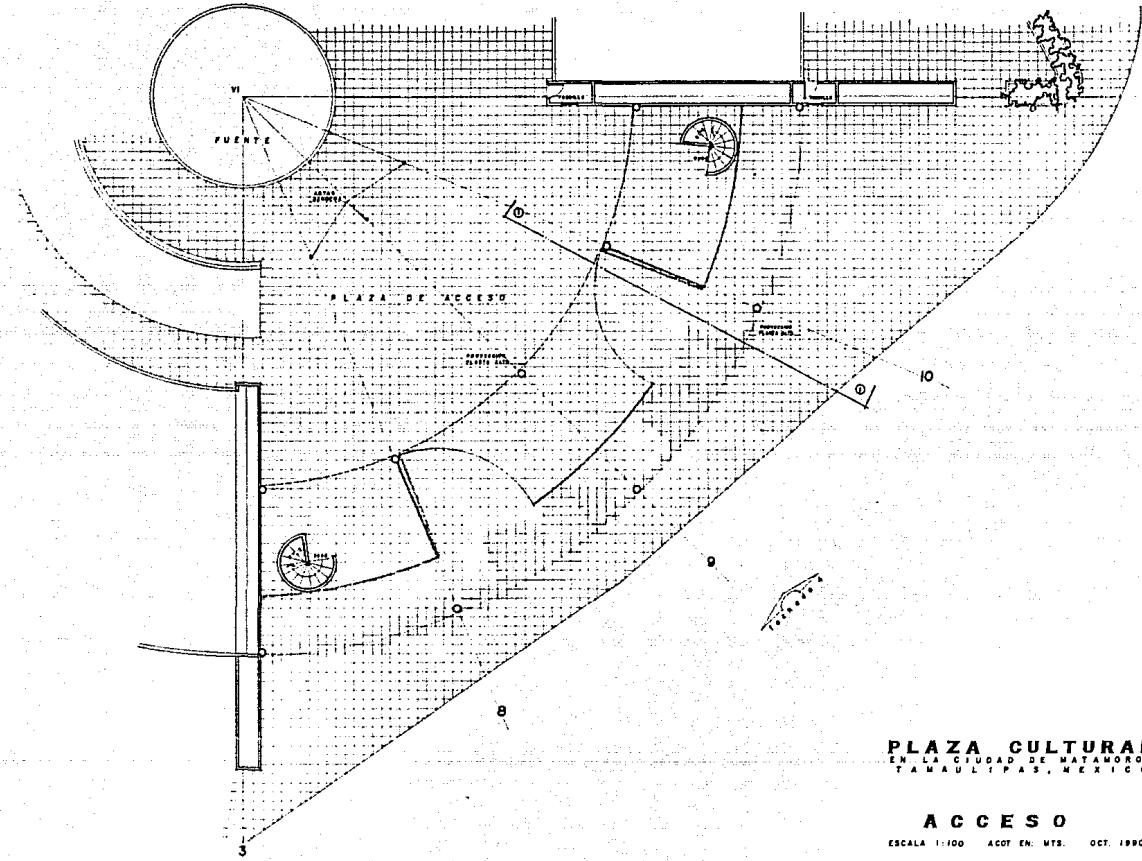

PLAZA CULTURAL  
EN LA CIUDAD DE MATAMOROS  
TAMAULIPAS, MEXICO

ACCESO A15


ESCALA 1:100 ACOT EN: MTS. OCT. 1990

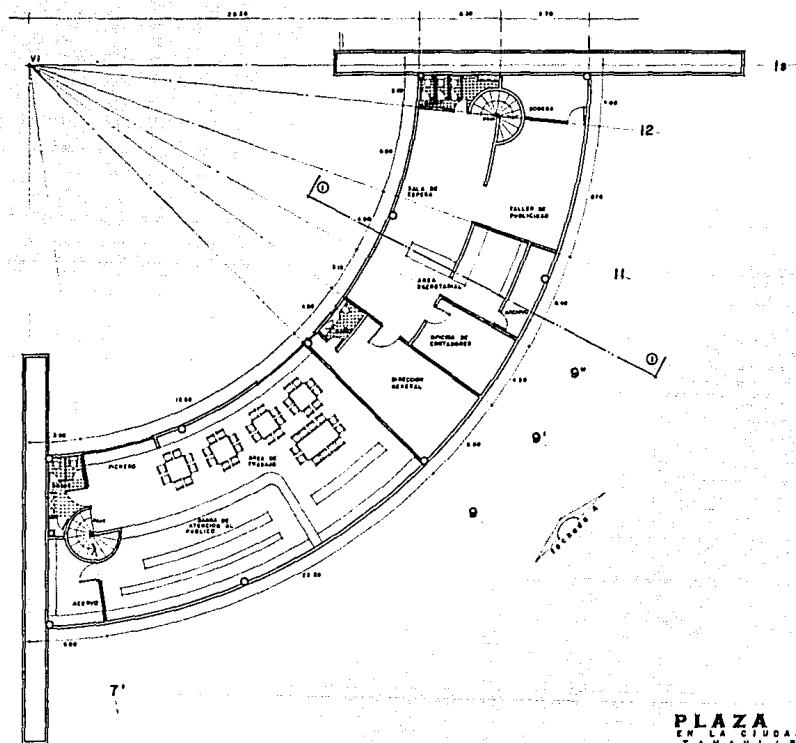

3


**PLAZA CULTURAL**  
EN LA CIUDAD DE MATAMOROS  
TAMAULIPAS, MEXICO

**ADMINISTRACION  
Y BIBLIOTECA A16**  
ESCALA 1:100 ACOT. EN MTS. OCT. 1990

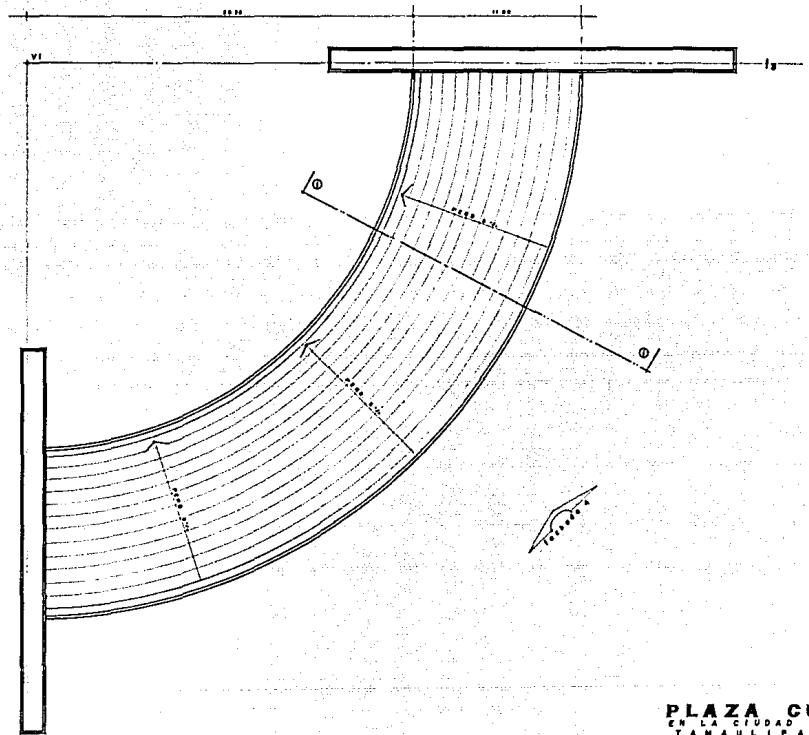


PLAZA CULTURAL  
EN LA CIUDAD DE MATAMOROS  
TAMAULIPAS, MEXICO

ADMINISTRACION  
PLANTA TECHOS A17  
ESCALA 1:100 ACOT EN MTS. OCT. 1990

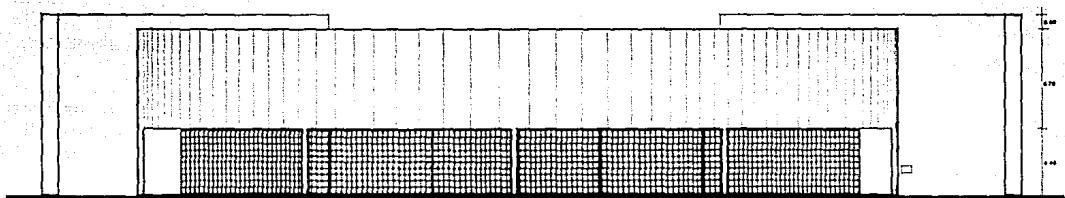

FACHADA 4

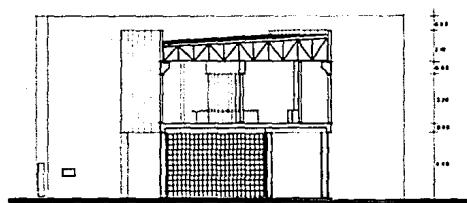


CORTE I-I

PLAZA CULTURAL  
EN LA CIUDAD DE MATAMOROS  
TAMAULIPAS, MEXICO

ADMINISTRACION  
ALZADOS A18  
ESCALA 1:100 ACOT EN MTS. OCT. 1950


ESTA TESIS NO DEBE  
SALIR DE LA BIBLIOTECA

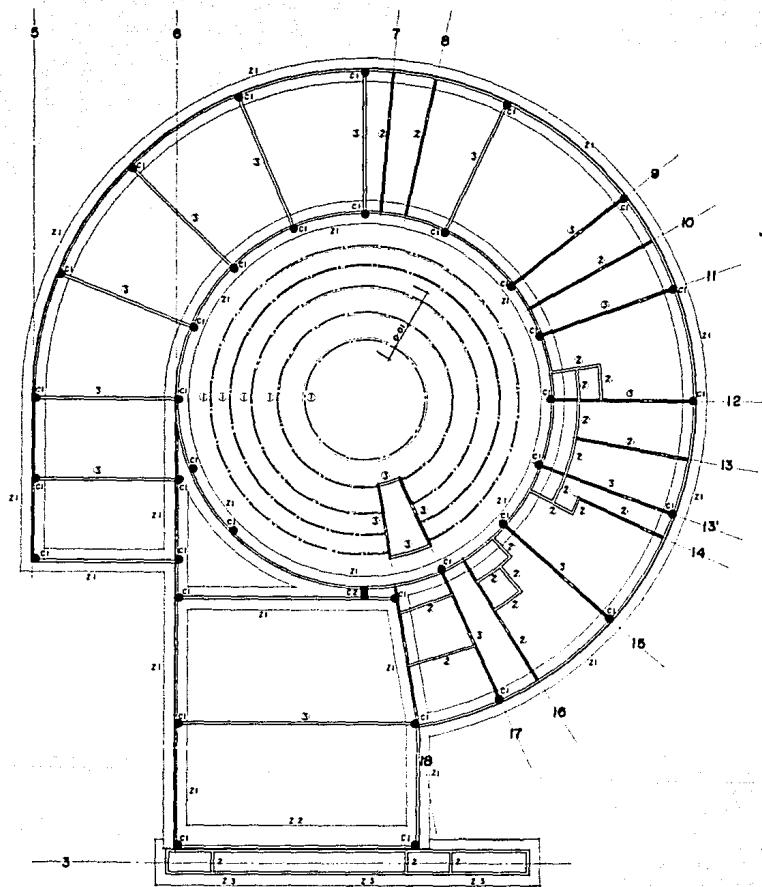

NOTE


AS.  
VER ARMADO Y DIMENSIONES DE  
ZAPATAS 21, 22 Y 23 Y DE CON-  
TRATRABES 1, 2 Y 3 EN PLANO  
GENERAL DE DETALLES.  
VER ARMADO DE COLUMNAS C1 Y  
C2 EN PLANO GENERAL DE DE-  
TALLES

**PLAZA CULTURAL  
EN LA CIUDAD DE MATAMOROS  
TAMAULIPAS, MEXICO**  
**ESTRUCTURAL  
AUDITORIO  
CIMENTACION**  
ESCALA 1:100 ACOT EN MTS. OCT 1930

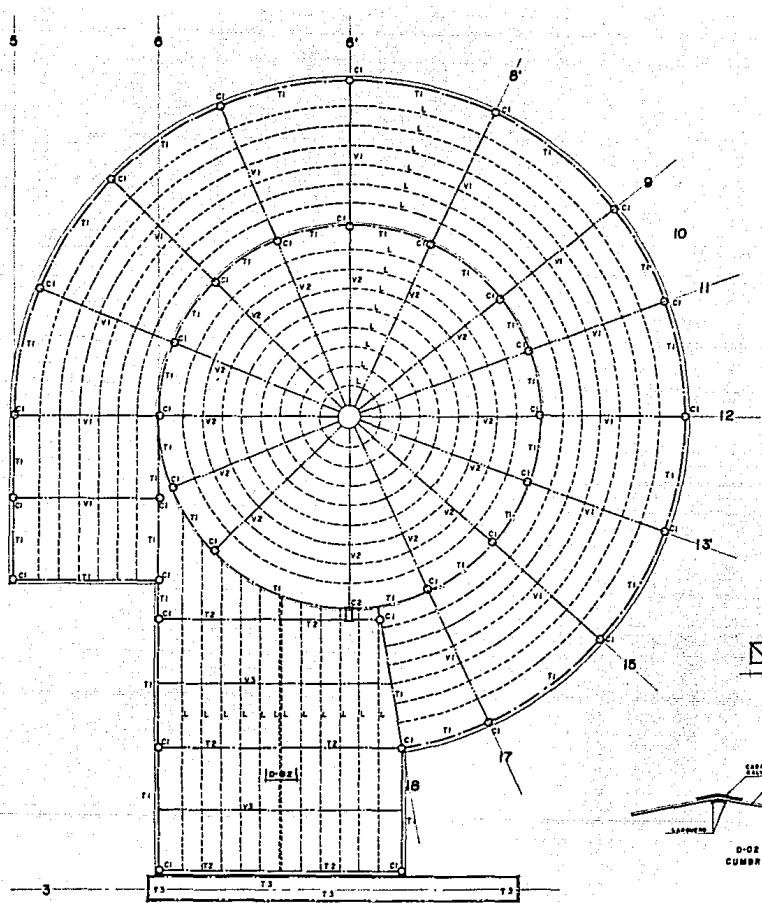


102 v2

**NOTA** -  
VER ARMADO Y DIMENSIONES DE  
TRABES T1, T2, T3 DE COLUMNAS C1, C2; Y LOS DETALLES  
DE VIGAS EN EL PLANO GENERAL  
DE DETALLES.

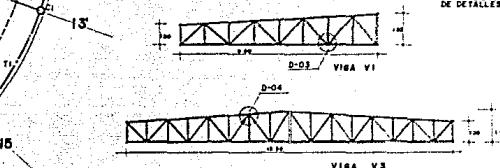


**PLAZA CULTURAL**  
EN LA CIUDAD DE MATAMOROS  
TAMAULIPAS, MEXICO  
**ESTRUCTURAL**  
**AUDITORIO**  
**CUBIERTA**  
ESCALA 1:100 ACGT EN: MTS. OCT 1990

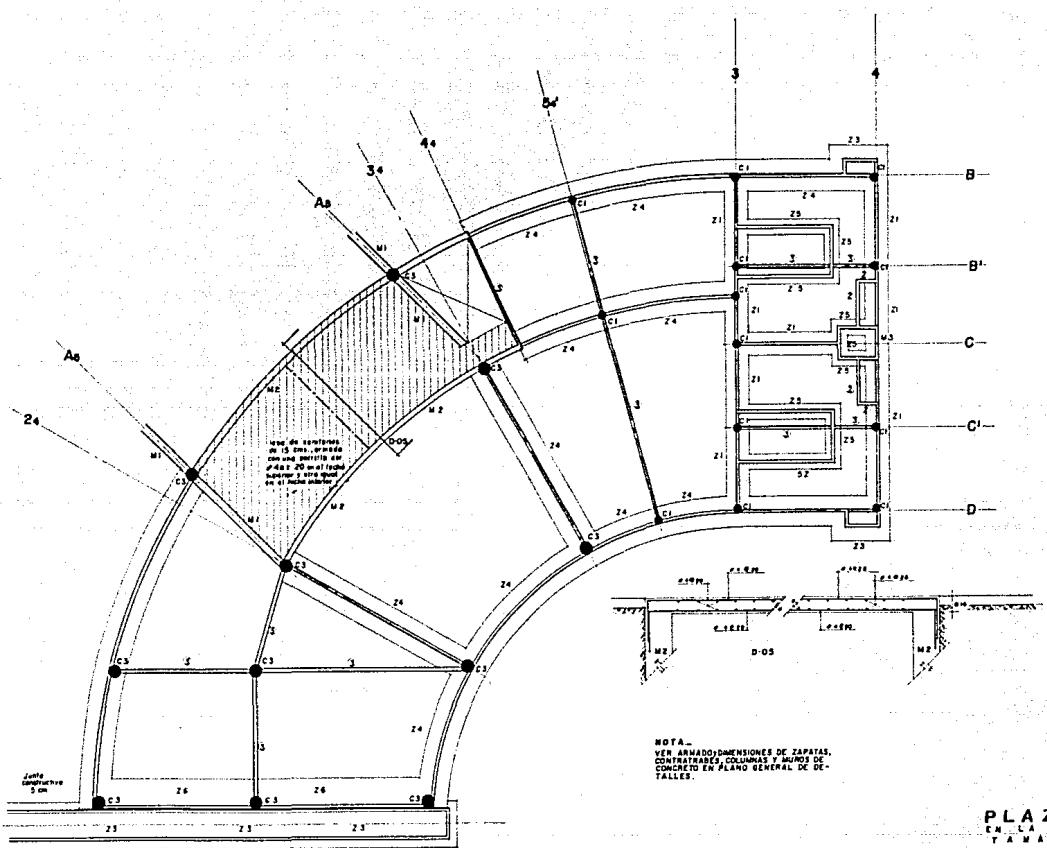


PLAZA CULTURAL  
EN LA CIUDAD DE MEXICO  
ESTRUCTURAL  
RESTAURANT  
CIMENTACION E 3

ESCALA 1:100 ACOT EN MTS OCT 1990

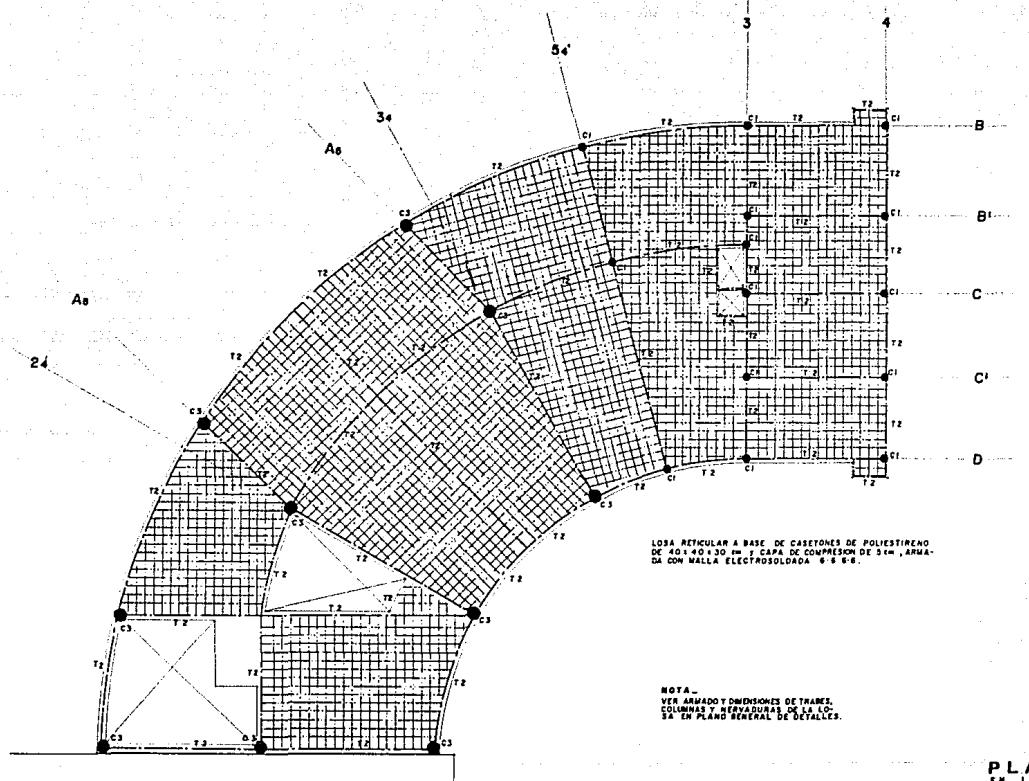

NOTA—  
VER ARMADO Y DIMENSIONES DE TRABES,  
COLUMNAS Y NERVIADURAS DE LA LO-  
SA EN PLANO GENERAL DE DETALLES.

PLAZA CULTURAL  
EN LA CIUDAD DE MATAMOROS  
TAMAULIPAS, MEXICO  
ESTRUCTURAL  
RESTAURANT  
ENTREPISO  
ESCALA 1:100 ACOT EN MTS. OCT. 1990

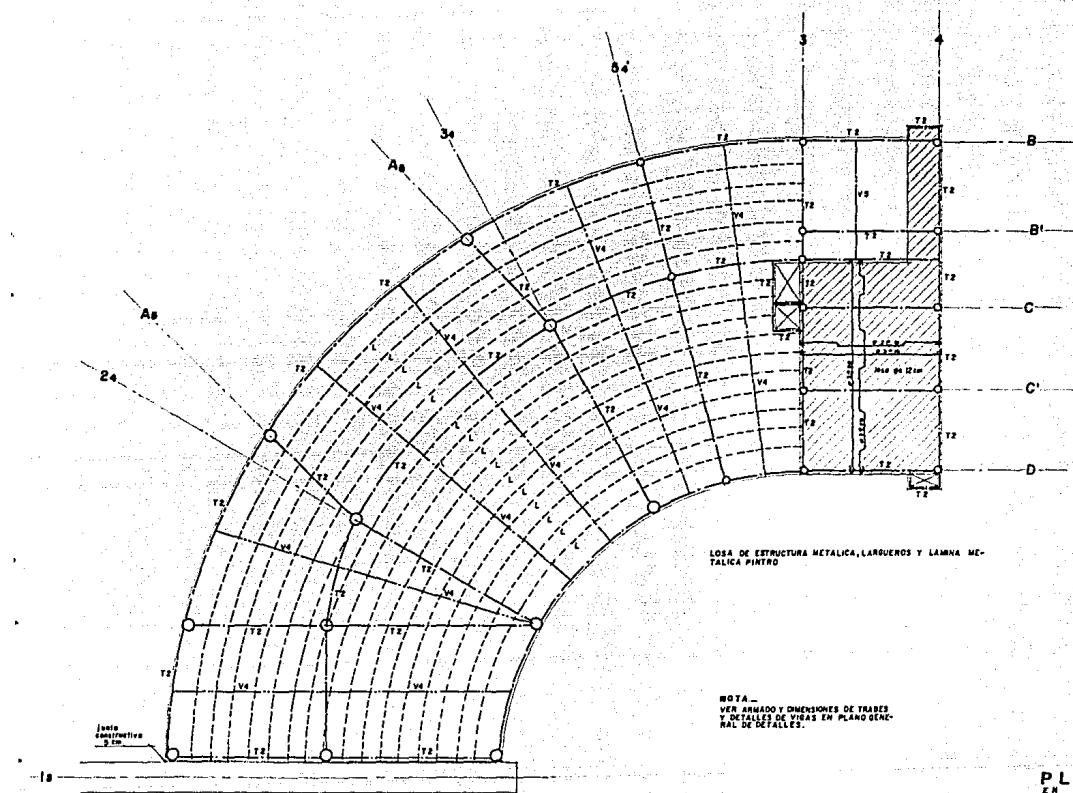



PLAZA CULTURAL  
EN LA CIUDAD DE MATAHOROS  
TAMAULIPAS, MEXICO

ESTRUCTURAL

RESTAURANT  
CUBIERTA

ESCALA 1:100 ACOT. EN MTS OCT 1990



E5

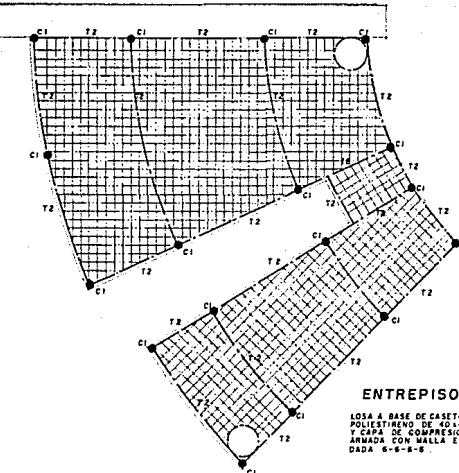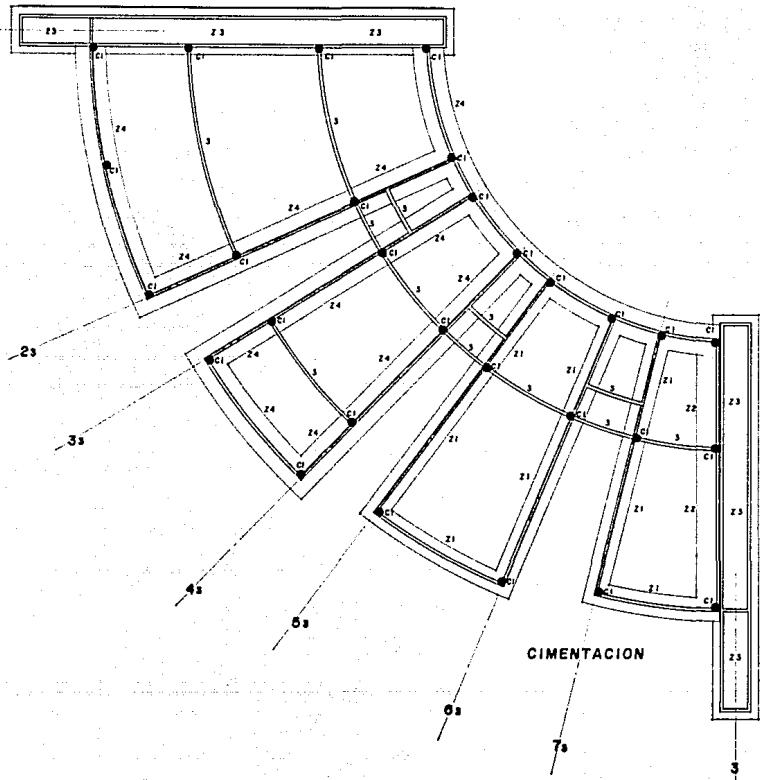

NOTA—  
VER ARMADO Y DIMENSIONES DE ZAPATAS,  
CONTARRARES, TRABES, COLUMNAS Y HER-  
VADURAS EN EL PLANO GENERAL DE RE-  
TALES.


PLAZA CULTURAL  
EN LA CIUDAD DE MATAMOROS  
TAMAULIPAS, MEXICO  
ESTRUCTURAL  
EXHIBICION  
CIMENTACION  
ESCALA 1:100 ACOT EN MTS. OCT 1990



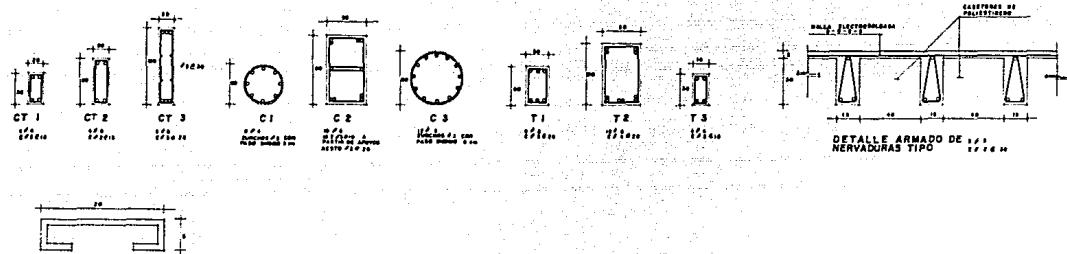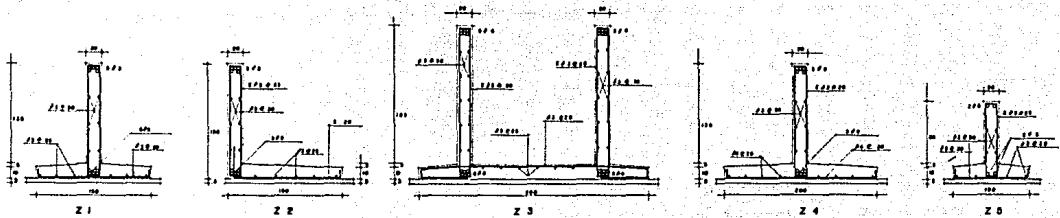

LARGUERO TIPO

PLAZA CULTURAL  
EN LA CIUDAD DE MEXICALI  
TAMAULIPAS, MEXICO  
ESTRUCTURAL  
GENERAL DE  
DETALLES  
ESCALA 1:100 ACOT EN: MTS. OCT 1990 E

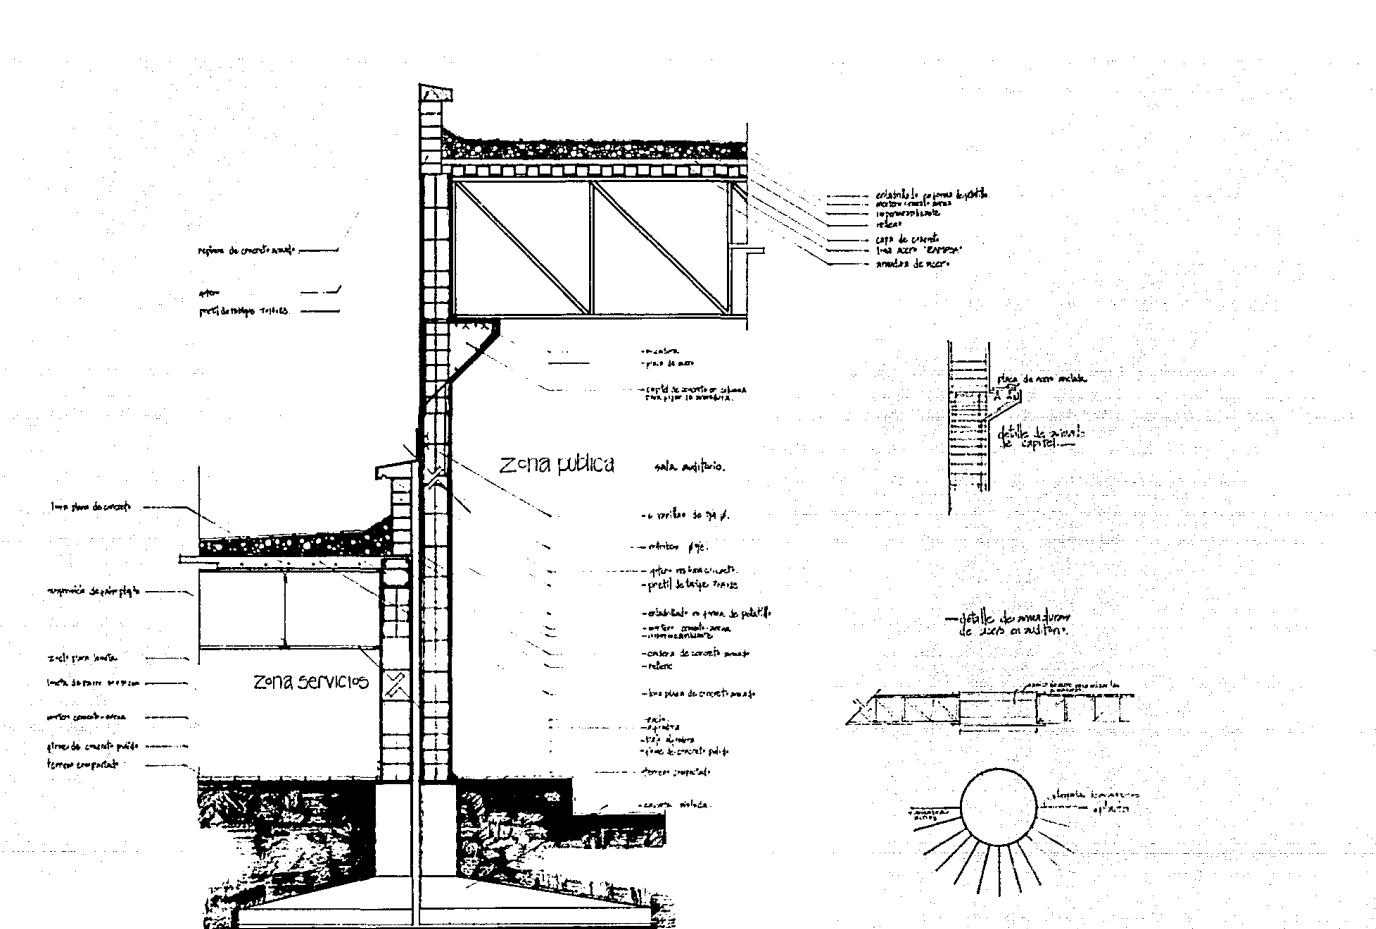

elemento	espacio arquitectónico	nº e.	mobiliario & accesorios aprox.	área proxim.	total.
área de exposiciones	• 4 salas expos. 2 doble altura 2 de dos niveles	20	bases móviles hijos dividibles	planta baja 750m <sup>2</sup> planta alta 450m <sup>2</sup>	12 000m <sup>2</sup>
área administración y biblioteca	• oficina para el zam. trabajo • taller, publicidad • con sala • área brava • mesas trabajo • área trabajo	15 2	mesas estanterías creencias 2 restringidores • librerías • mobiliario oficina, publi mesas	área oficinas 250m <sup>2</sup> área biblioteca 250m <sup>2</sup>	500m <sup>2</sup>
sanitarios área domo bibl.	sanitarios		muebles baño	29m <sup>2</sup>	25m <sup>2</sup>
auditorio alaire libre.	área espectáculos toro. butacas-concreto gradiente.		grados concreto techo concha acústica	área toro 180m <sup>2</sup> área gradería 520m <sup>2</sup>	700m <sup>2</sup>
teatro	área lobby recepción área butacas área toro área sanitarios		sillas de espera butacas elementos decorativos		820m <sup>2</sup>
área servicios gales	vestidores, gradas área artistas sanitarios artistas bodegas y utilería sanitarios pub.		lockers, bancas percheros	vest. gradas 150m <sup>2</sup> sanit. artistas 75 m <sup>2</sup> bod. utilería 140m <sup>2</sup> 40m <sup>2</sup>	•
	vestidores empleados		mejorar, mesa lockers, bancas	149m <sup>2</sup>	179m <sup>2</sup>
	sanitarios públicos				60m <sup>2</sup>

elemento	espacio aña.	nºe	mobiliario, accesorios	areas ziprox.	total
restaurant	area publica area servicios cocina area lavacargas area caja descubrir bocan. frigo etc.		maquinaria interior y exterior. coinas. bares caja sillon sillas	950m <sup>2</sup> 750m <sup>2</sup>	950m <sup>2</sup> 750m <sup>2</sup>
sanitarios publicos	sanitarios		W.C. baños lavamanos.	200 m <sup>2</sup>	200 m <sup>2</sup>
plaza central area acceso area civil.	acceso exhibicion area libre area musical.		marcaciones exhibiciones alaire bases moviles tarimas para apoyos musicales estolas para banderas etc.	areas ziprox 1500 m <sup>2</sup>	1500 m <sup>2</sup>
				<ul style="list-style-type: none"> <li>• area construcción</li> <li>• area abierta plaza interior</li> </ul>	534 m <sup>2</sup> 1900 m <sup>2</sup> 6854 m <sup>2</sup>