



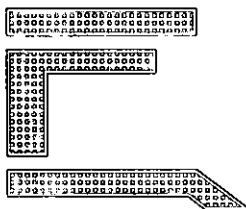

UNIVERSIDAD  
NACIONAL  
AUTONOMA  
DE  
MEXICO.

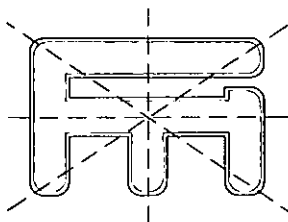

FACULTAD  
DE  
ARQUITECTURA.



GOMEZ  
MEAVE  
FRANCISCO.


TESIS PROFESIONAL  
Centro de Readaptacion Social.  
"Nezahualcoyotl"

QUE PARA OBTENER EL TITULO DE  
ARQUITECTO

PRESENTA :  
FRANCISCO GOMEZ MEAVE.

TERNA :

- ARQ. JOSE LUIS CALDERON CABRERA.
- ARQ. EDUARDO NAVARRO GUERRERO.
- ARQ. JOSE LUIS SUAREZ MALO.

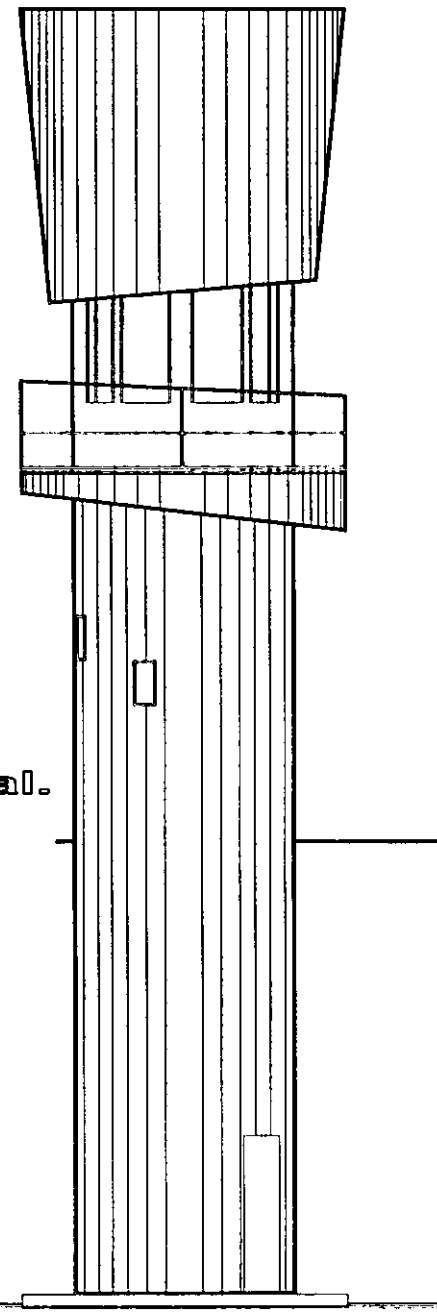

Ciudad Universitaria, México D.F. 1997.

69  
201

1998

2015

TESIS CON  
FALLA DE ORIGEN



Universidad Nacional  
Autónoma de México



**UNAM – Dirección General de Bibliotecas**  
**Tesis Digitales**  
**Restricciones de uso**

**DERECHOS RESERVADOS ©**  
**PROHIBIDA SU REPRODUCCIÓN TOTAL O PARCIAL**

Todo el material contenido en esta tesis esta protegido por la Ley Federal del Derecho de Autor (LFDA) de los Estados Unidos Mexicanos (México).

El uso de imágenes, fragmentos de videos, y demás material que sea objeto de protección de los derechos de autor, será exclusivamente para fines educativos e informativos y deberá citar la fuente donde la obtuvo mencionando el autor o autores. Cualquier uso distinto como el lucro, reproducción, edición o modificación, será perseguido y sancionado por el respectivo titular de los Derechos de Autor.

## **AGRADECIMIENTOS. :**

**A MIS PADRES POR SU INCALCULABLE APOYO  
E INDELEGNABLE ANHELO DE SUPERACION  
CON LOS CUALES HE PODIDO SALIR ADELANTE.**


**A MIS HERMANOS QUE GRACIAS A SU ACTITUD  
HAN LOGRADO SER UN AGENTE PARA MI SUPERACION.**

**A MI FAMILIA POR SU APOYO RECIBIDO DURANTE ESTE  
TIEMPO.**

**A MIS PROFESORES POR INSTRUIRME, TRANSMITIRME  
SUS CONOCIMIENTOS Y EXPERIENCIAS.,POR EL TIEMPO  
DEDICADO A MI PERSONA.**

**A MIS AMIGOS POR EL APOYO Y EL TIEMPO QUE PASAMOS  
JUNTOS ESPECIALMENTE A ABRAHAM ESPINDOLA NUÑEZ  
POR PROPORCIONARME SU AYUDA EN LA ELABORACION  
DE MI TESIS.**


<b>INDICE.</b>	<b>Paginas.</b>
<b>Introducción.</b>	<b>1</b>
<b>Justificación del Tema.</b>	<b>3</b>
<b>Objetivos.</b>	<b>4</b>
<b>Alcances.</b>	<b>5</b>
<b>Antecedentes Historicos.</b>	<b>6</b>
<b>Epoca Actual.</b>	<b>9</b>
<b>Estructura del sistema Penal.</b>	<b>12</b>
<b>Historia de Ciudad Nezahualcoyotl.</b>	<b>13</b>
<b>Perfil Historico Cultural.</b>	<b>14</b>
<b>Geografia.</b>	<b>16</b>
<b>Medios fisicos y Población.</b>	<b>17</b>
<b>Actividades de Población.</b>	<b>19</b>
<b>Sistema Educativo.</b>	<b>20</b>
<b>Actividades Economicas.</b>	<b>22</b>
<b>Educación y Vivienda.</b>	<b>25</b>
<b>Salud,Infraestructura y transporte.</b>	<b>26</b>

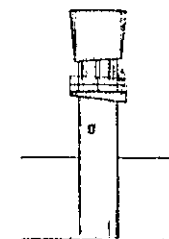

## INDICE.

## Paginas.

<b>Localización Geografica.</b>	<b>28</b>
<b>Republica Mexicana.</b>	<b>29</b>
<b>Ciudades importantes.</b>	<b>30</b>
<b>Infraestructura para el transporte.</b>	<b>31</b>
<b>Municipios Estado de México.</b>	<b>32</b>
<b>División Municipal.</b>	<b>33</b>
<b>Tablas de Delincuencia.</b>	<b>34</b>
<b>Tablas de Delincuencia México D.F.</b>	<b>36</b>
<b>Tablas de Delincuencia Estado de México.</b>	<b>37</b>
<b>Delincuencia por Municipio.</b>	<b>38</b>
<b>Demografia.</b>	<b>39</b>
<b>Selección de predios.</b>	<b>40</b>
<b>Programa Arquitectonico.</b>	<b>42</b>
<b>Función de cada area.</b>	<b>47</b>
<b>Memoria Descriptiva.</b>	<b>53</b>
<b>Calculo Estructural.(Dormitorios Triples).</b>	<b>58</b>
<b>Proyecto Arquitectonico.</b>	<b>62</b>
<b>Glosario.</b>	<b>132</b>
<b>Bibliografia.</b>	<b>136</b>

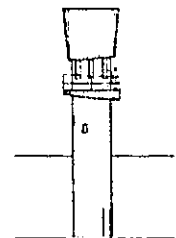


# INTRODUCCIÓN.

Los Centros de Readaptación Social en la actualidad son una de las preocupaciones para los organismos gubernamentales como : Dirección General de reclusorios y Centros de Rehabilitación Social del Departamento del Distrito Federal ,Instituto Nacional de Capacitación Penitenciaria, Instituto Nacional de Ciencias Penales, Instituto Nacional de Estadística, Geografía e Informática, Comisión Nacional de Derechos Humanos y la Organización de las Naciones Unidas en México, que tienen el propósito de crear un nuevo sistema con mayor enfoque y solución para la rehabilitación de los internos. La elaboración de la tesis profesional, su propósito principal es crear un espacio arquitectónico para la rehabilitación de los reclusos en estos centros; además de contribuir a la solución social, que permita dar alternativas de educación y nuevas formas de trabajo al recluso para su reincorporación a la sociedad. Por lo cual se ha seleccionado el Estado de México particularmente en la ciudad Nezahualcoyotl para la creación de un centro penitenciario, por sus características de urbanización, geográficas, localización, amplitud de terreno y configuración topográfica; Aunado a la urgencia de satisfacer la demanda de centros de reclusión debido a la creciente delincuencia y a la sobrepoblación en los centros de reclusión ya existentes.

El tema a desarrollar deberá cumplir con las normas que establece la Universidad para encaminar el producto al beneficio social, alternando los conocimientos técnicos adquiridos con la colaboración de asesores, maestros y especialistas en la materia contribuyendo a la óptima solución de un problema de gran repercusión en la actualidad. Considerando esto el Plan Nacional de Desarrollo asigno una alta prioridad a las Demandas de Bienestar social, entre las que destacan las de procuración de justicia e impartición.

Tesis Profesional.

Centro de Readaptación Social. "Nezahualcoyotl."

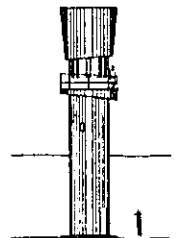


En materia penitenciaria se requiere mejor los sistemas de readaptación social y las condiciones de las instituciones que los albergan, con este fin es creado el Programa Nacional de Gobernación, con apego a los lineamientos señalados en materia penitenciaria de procuración de justicia, el cual plantea las bases para atender la problemática penitenciaria reforzar la vocación readaptadora de las prisiones.

Uno de los objetivos principales es el abatimiento de costos, la autosuficiencia, la mejoría de la población, es decir abatir la sobrepoblación, el fortalecimiento de la capacidad instalada y la modernización integral de la política de readaptación social.

Es manifiesta la preocupación política para la atención del sistema penitenciario estatal, incrementar su capacidad instalada, fortalecer programas y acciones de readaptación social y preservar las condiciones de seguridad de los establecimientos.

El conocimiento del problema de los Ceresos y de la zona en la ciudad Nezahualcoyotl se ha seleccionado por contar con infraestructura y estar asignado a un centro de reclusión, por su localización geográfica por las características de urbanización, su lejanía de la zona urbana y amplitud del terreno se ha seleccionado para desarrollar el estudio del proyecto penitenciario que tendrá solución en el programa Arquitectónico del Centro de Readaptación Social en cd. Nezahualcoyotl.

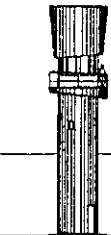

## **JUSTIFICACIÓN DEL TEMA.**

En la actualidad la mayoría de los centros penitenciarios en México, están sobrepoblados y funcionan con sistemas equívocos que dejan la posibilidad de mejorarse para reivindicar al delincuente.


Un centro de readaptación social debe basarse en sistemas y proyectos arquitectónicos penales actualizados y acorde a las necesidades que demanda el actual problema del país, el centro de readaptación social deberá reivindicar y capacitar al delincuente para su beneficio y de la sociedad.

El índice de la delincuencia en México se ha incrementado en forma alarmante en los últimos años, debido a la crisis económica por la que pasa el país, este incremento de delincuencia es debido a que las fuentes de trabajo cesaron, y la falta de espacios adecuados para el desarrollo de las actividades y necesidades de la sociedad, lo cual ha provocado un crecimiento desmesurado de la población penitenciaria, por lo cual se ha producido un déficit en estos edificios.

La reclusión en las instalaciones de los individuos que delinquen- ya no cumplen con la función específica para la cual fueron creadas, ya que los criterios utilizados ya no son vigentes, y por lo tanto no funcionan; por otra parte ya no son acordes con los proyectos urbanos integrales de las ciudades que han quedado incrustados en la mancha urbana, originando problemas a la ciudad.

En su mayoría los centros de readaptación social presentan sobrepoblación, creando una deficiencia en el propósito y funcionamiento de estos, sólo algunos cumplen con los requisitos indispensables de readaptación.

Por lo tanto la creación de un centro de readaptación social, que cumpla con la seguridad, habitabilidad, funcionalidad, es necesario para la sociedad, y para beneficio de ésta.

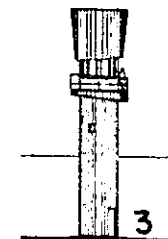



## OBJETIVO.


El principal objetivo en el desarrollo de este trabajo es el de culminar en una solución arquitectónica a los problemas de sobresaturación y que cuente con las condiciones adecuadas para albergar a los individuos.

En general, las relativas a la sobrepoblación que presentan la mayor parte de ellos, en lo particular la carencia de instalaciones adecuadas que permitan la correcta aplicación de los ordenamientos legales vigentes en un marco de seguridad.

Esta solución se logrará mediante la elaboración del programa arquitectónico para el centro de readaptación social en Ciudad Netzahualcóyotl. Para la realización de dicho programa es necesario tomar en cuenta y cumplir con los mandatos constitucionales, los mismos que se repiten en algunos artículos de la Ley de Normas Mínimas sobre readaptación social de los sentenciados:

Tesis Profesional.

Centro de Readaptación Social. "Netzahualecoyotl."

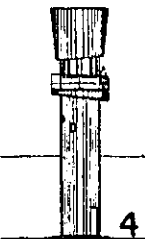


## **ALCANCES.**

Consiste en lograr un mejor desempeño y funcionamiento en la creación del proyecto:

Planteando una propuesta arquitectónica coherente a los conceptos jurídicos criminológicos y en base a las Normas Mínimas sobre readaptación social, un espacio que cumpla con el propósito de reivindicar a los delincuentes; éste tendrá su base en el estudio de las investigaciones sobre magnitudes, capacidades y funcionamientos de centros de readaptación social para así tener un programa arquitectónico real de necesidades.

Consistirá en primer instancia en la elaboración de los planos arquitectónicos, criterio constructivo, instalaciones y la elaboración de planos constructivos.

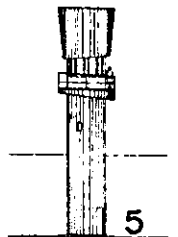

## ANTECEDENTES HISTÓRICOS.

La historia del penitenciario no es sino la preocupación del hombre por el hombre.

La privación de la libertad aparece en la evolución de las sociedades cuando en estas la complejidad hace indispensable crear la forma que asegure la convivencia.

El concepto mismo de la ley, como código de comportamiento social, implica la existencia de quienes la violan y necesidad de privar a estos de la libertad como medida de defensa social asegurando así la vigencia de la ley.

La prisión no ha sido siempre un hecho publico en otras épocas no existir constricción, castillo, convento, hacienda, que no tuviese en lugares poco favorables de la construcción, compartimientos dedicados a la privación de la libertad del hombre.

### ÉPOCA PREHISPANICA.

Es muy poco lo que se sabe sobre el sistema penitenciario en el México Prehispanico. De los datos conocidos podemos concluir que en realidad no existió penitenciarismo alguno, no había canceles, ya que el encarcelamiento no figuraba entre las sanciones impuestas a los infractores. Se trataba de un sistema penal como medio de represión del delito a base de intimidación, nunca con fines de rehabilitación o de incorporarlo a la sociedad.

**LOS AZTECAS.**- No existía en esta sociedad el delito ya que su ley era brutal, desde la infancia el individuo seguía una conducta social correcta, ya que el que violentaba sufría serias consecuencias. En los delitos patrimoniales el principal castigo era la restitución al ofendido mediante trabajo y la esclavitud. En todos los demás casos la pena era de muerte. No había necesidad de canceles preventivas, aulas o cercados, cumplían con la misión de lo que hoy entendemos por cárcel, y tenían solo el objeto de confinar a los prisioneros antes de juzgarlos o sacrificarlos. La cárcel así recibía el nombre de CUAUHUACALLI que quiere decir Jaulas o casa de palo o PECLACALLI , casa de esteras.



**LOS MAYAS.-** Entre los mayas tampoco existía la cárcel como pena, sino como medida de asegurar al delincuente el cual no demoraba esperando el castigo, Atábanle las manos por detrás con fuertes y largos cordeles fabricados de henequén, poníanle al cuello una collera hecha de palos y de inmediato era llevado a presencia del cacique para que le pusiese la pena y lo mandase ejecutar.

El código penal maya aunque puede ser presentado como una prueba de moralidad de este pueblo, contenía castigos muy severos y generalmente desproporcionados de la culpa imputada, defecto de que adolece la legislación primitiva de todos los países.


**ÉPOCA COLONIAL.-** En dicha época el sistema penal represento el transplante de las instituciones jurídicas españolas al territorio mexicano, existe una abundante legislación colonial dictada con anterioridad a las leyes de las Indias.

En cuanto al régimen de prisioneros existía la Cárcel Perpetua de la Inquisición y la Real Cárcel de Corte.

El primer código penal del mundo fue formulado por un mexicano, Don Miguel de Lardizabal y Uribe, 1739-1820, consejero del rey Carlos III, desafortunadamente no llego a ser promulgado.

### **MÉXICO INDEPENDIENTE.**

Después de promulgada la Independencia, el primer antecedente fue la Cárcel de Corte que en 1831 se transfirió al antiguo edificio de la ex-Acordada en donde por primera vez se hablo del establecimiento de talleres de capacitación, ya como cárcel preventiva.

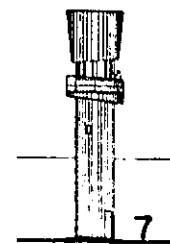

## CÁRCEL DE BELÉN O CÁRCEL GENERAL.

El colegio de Belén fue adaptado para cárcel y primero se le denominó Cárcel Nacional y posteriormente Cárcel General de la Ciudad de México. En 1848 se autoriza construir una penitenciaría en el D.F. posteriormente se traslada al edificio de San Miguel de Bethlem ahí se organizaron talleres de diferentes clases para dar ocupación al mayor número posible de reclusos. Esta cárcel funcionó hasta 1871 en que se promulga un código penal en que se sientan las bases sobre las cuales deberían organizarse los presidios, para entonces este reclusorio había caído en vicios, robo, lesiones, muerte, prostitución, etc.

La cárcel estaba dividida en departamentos diversos, para hombres, mujeres y otro para jóvenes, para encausados, sentenciados y para detenidos a disposición de la autoridad política.


Hasta 1907 funcionaron dos cárceles distintas la de la Ciudad y la General.

**LECUMBERRI PENITENCIARIA DE.**-En la época del porfiriato en la década de 1880-1890, se comienzan a dar los pasos serios para la construcción de un reclusorio en que se pusieran en práctica los ordenamientos que establecían las leyes de 1881.

La constitución de 1857 en la que se limita la pena de muerte y la expedición del primer código penal de 1871 dieron un mayor impulso al establecimiento del régimen penitenciario, y a raíz de la reforma del Código Penal en 1881 revivió la iniciativa de una nueva penitenciaría en la Ciudad de México.

El proyecto fue encargado al Arq. Don Antonio Torres Torrij, la obra Lecumberri fue terminada en 1897 por el Arq. Antonio M. Anza, su diseño en planta deriva de los modelos Franceses y norteamericanos, e incorpora en un conjunto, crujeles radiales con un total de 724 celdas, instalaciones para talleres, servicios generales y oficinas.

El establecimiento y su operación preveían un régimen gradual y progresivo. La penitenciaría fue puesta en servicio en septiembre de 1900, funcionó para sentenciados, reservándose Belén para los procesados, y fue cerrada en 1976 con el traslado de internos a los Centros de Readaptación Social del Oriente, Norte y Sur del D.F.

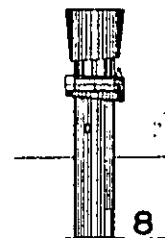

## ÉPOCA ACTUAL.

A partir de este momento han sido inaugurados varios reclusorios en los estados de la república y dos en la capital, en el año de 1976 el del Oriente de San Lorenzo Tezonco y el Norte en Cuauhtepac, El bajío, así como también en servicio el Centro Medico de los Reclusorios.

El Tepepan, al sur de Xochimilco, estos de carácter preventivo albergando un promedio de 1200 internos cada uno y la calidad de los pobladores de procesados.


En el Distrito Federal cuenta con establecimientos de tipo preventivo, en los cuales la ejecución de las sentencias de los internos se alargan por un proceso judicial, y son hallados culpables del delito por el cual se les culpa.

El Centro Femenil de Readaptación Social, conocido como Cárcel de Mujeres, esta dividida en dos secciones, una para procesadas y otra para sentenciadas y la Penitenciaría de Santa Martha Acatitla que fue construida en 1957, para Varones y apegándose en los lineamientos de la Arquitectura Penitenciaria de los Estados Unidos de Norteamérica.

Uno de los penales de provincia mas importantes es el de Almoloya de Juárez que siguió los lineamientos Arquitectónico de Francia, se encuentra a quince Kilómetros de la Ciudad de Toluca en el Estado de México y cuenta con una población de 1221 hombres y 48 mujeres. Esta dividido en, Área de Procesados y Área de Sentenciados. En este Centro se clasifica a los internos al ingresar de acuerdo a, delito cometido, edad, cultura, escolaridad, actividades laborales, etc.

Trabajo Profesional.

Centro de Readaptación Social. "Nezahualcoyotl."

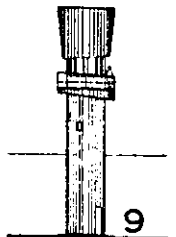

## ÉPOCA ACTUAL.

El sistema penitenciario actual está regido directamente por la Secretaría de Gobernación a través de la Dirección General de Reclusorios y en base a los ordenamientos legales establecidos en la Constitución Política de los Estados Unidos Mexicanos.

Los primeros 29 artículos de la Carta Magna se refieren a las Garantías Individuales, de las cuales sobresale el artículo 18: "Sólo por delitos que merezcan pena corporal habrá lugar a prisión preventiva, el sitio de ésta será distinto del que se destinare para la extinción de penas y estarán completamente separados. Los gobiernos de la federación y de los estados organizarán el sistema penal sobre la base del trabajo, la capacitación para el mismo y la educación como medios para la readaptación social del delincuente. Las mujeres compugnarán sus penas en lugares separados de los destinados a los hombres para tal efecto, la federación y los gobiernos de los estados establecerán instituciones especiales para el tratamiento de menores infractores.

### LEY DE NORMAS MÍNIMAS SOBRE READAPTACIÓN SOCIAL DE SENTENCIADOS.

**ART. 2** "El sistema penal se organizará sobre la base del trabajo, la capacitación para el mismo y la educación como medios para la readaptación social del delincuente".

**ART. 6** "El sitio en que se desarrolle la prisión preventiva será distinto del que se destine para la extinción de las penas y estarán completamente separados, las mujeres quedarán recluidas en lugares separados de los destinados a los hombres.

Los menores infractores quedarán internados en su caso en instituciones diversas de las designadas a los adultos".



Las tasas de natalidad y mortalidad registradas en el año de 1990 constituyen elementos adicionales importantes para el análisis de la población. En el cuadro siguiente se presenta su comparación con el promedio resultante para el Estado de México, así como los valores que alcanza la tasa de mortalidad infantil. El comportamiento de estas variables, tanto por lo que se refiere a la magnitud de cada una de ellas como su comparación con los promedios estatales, no solo explican el crecimiento de su población sino que también representan un indicador del nivel de bienestar en que se ubica el municipio.

Tasas brutas (por mil)

	natalidad	mortalidad	mortalidad infantil
Nezahualcoyotl	22.02	2.41	24.62
E. de México	24.52	3.84	35.32

La densidad poblacional en el municipio alcanza la cifra de 19,800 habitantes por kilometro cuadrado y en las áreas urbanas se eleva a 28,933 habitantes por kilometro cuadrado.

**ACTIVIDADES DE LA POBLACIÓN.-**


De acuerdo con la información censal de 1990 y para la población de 12 años y mas, el total ocupado en actividades económicas representa, en el caso del municipio, una proporción mayor a la del Estado, estructura ocupacional que refleja una creciente incorporación de las mujeres al trabajo remunerado. Destaca asimismo una proporción mas alta de estudiantes, de donde se deduce una significativa permanencia de la población joven en el sistema educativo.



## SISTEMA EDUCATIVO.

		Nezahualcoyotl	E de México
	numero	%	%
ocupado	399,797	44.03%	42.13%
desocupados	12,510	1.38%	1.28%
hogar	246,286	27.12%	29.57%
estudiante	188,834	20.80%	19.53%
otros	60,581	6.67%	7.48%
total	908,008	100.00%	100.00%

Si se agregan los desocupados y la categoría de otros al grupo de inactivos, se obtiene la siguiente distribución:

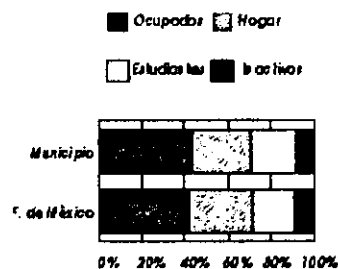

**ART. 18 CONSTITUCIONAL.** "El sistema penal se organizará sobre la base del trabajo, la capacitación para el mismo y la educación como medios para la readaptación social del delincuente.

El sitio en que se desarrolle la prisión preventiva será distinto del que se destine para la extinción de las penas y estarán completamente separados, las mujeres quedarán recluidas en lugares separados de los destinados a los hombres. Los menores infractores quedarán internados en su caso en instituciones diversas de las designadas a los adultos".

## **CÓDIGOS PENALES Y PROCEDIMIENTOS PENALES.**


Es importante señalar que las nuevas técnicas penitenciarias y el objetivo de lograr la readaptación social de hombres y mujeres, han alentado a la construcción de nuevos centros de reclusión, hasta culminar con el desarrollo progresivo del Programa Nacional de Cárceles y Penitenciarias.

Así, los ordenamientos legales, constituyen en nuestro país, un conjunto coherente de normas que puede ser determinado Derecho Penitenciario cuya finalidad es establecer el marco jurídico que regula la vida del individuo, desde el momento en que es privada su libertad como presunto responsable de un ilícito penal, hasta el momento en que recupera la libertad absoluta.

El Derecho Penitenciario en México, se constituye como uno de los apoyos fundamentales del sistema penal.

Una instalación penitenciaria debe ser un lugar en el cual la búsqueda de la integración y personalidad del interno, esté sobre la de castigar y acrecentar la degradación moral. Deberá ser una escuela en la cual se aprenda a vivir en familia, a ser útil en el medio social; cada interno buscará superarse por medio del trabajo, actividades culturales, deportivas y recreativas, religiosas, con terapias psiquiátricas, psicológicas, y trabajo social.

En los centros penitenciarios hay dos núcleos de personas como elementos regentes de las actividades; procesados y sentenciados.

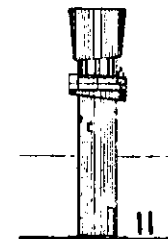

# **ESTRUCTURA DEL SISTEMA PENAL.**

El sistema penal se encuentra estructurado a partir de tres elementos, que tienen una relación muy ligada e interactúan para prevenir el delito a través de la readaptación social del delincuente, estos tres elementos que forman el sistema penal son:

## **A- MARCO JURÍDICO.**

Esta constituido por un conjunto de normas aplicables, desde los mandatos constitucionales hasta los reglamentos propios de cada establecimiento.


## **B- APARATO ADMINISTRATIVO.**

Comprende la organización, dirección, del personal idóneo, técnicamente seleccionado y capacitado y los presupuestos de gastos corrientes para la operación del edificio y de los establecimientos.

## **C- INSTALACIONES FÍSICAS.**

Involucra los recursos de inversión para construirlas, la disponibilidad de terrenos desde el punto de vista urbanístico y los recursos técnicos penitenciarios para el diseño y construcción de los establecimientos.

El funcionamiento del sistema podría representarse esquemáticamente como una entidad que se apoya en los tres elementos e comprende el sistema penal, en el cual cada elemento: ( Marco Jurídico, Aparato administrativo, Instalaciones Físicas.) deberá llevar acabo cada una de sus funciones, ya que la falta o deficiencia cualitativa o cuantitativa de estos repercute en la eficacia del sistema para lograr su finalidad.

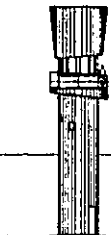

## **HISTORIA DE CIUDAD NEZAHUALCÓYOTL.**



**Nezahualcóyotl**

*Coyote que Ayuna*

## **NEZAHUALCOYOTL.+**

**PERFIL HISTÓRICO CULTURAL** Se le denomina Nezahualcoyotl en honor del rey poeta y significa Coyote que ayuna, proviene de Nezahualo, ayunar y coyotl, coyote.

### **Cronología del Municipio**

1919 El 23 de agosto Venustiano Carranza pone a la venta, a través de la Secretaría de Agricultura; a sesenta pesos anuales la renta de cada una de ellas.

1922 El general Alvaro Obregón, Presidente de la República, fija un nuevo valor de 30 pesos por hectárea. 1928 Pascual Ortiz Rubio subasta los terrenos del municipio de Nezahualcoyotl a un peso la hectárea. 1963 Erección del Municipio.

### **Personajes Ilustres**

Felipe Escarian Martínez , Jesús Sánchez Bañuelos , Federico Rincón José Luis García García , Eleazar Martínez García Juan Ortiz Montoya , Guadalupe Chavez, Elías López Vázquez , Francisco González Romero , Juan Alvarado Jacco, José Guzmán , David Calvo Hernández , Aurelio Ramos , Ángel Fernández ,

### **Monumentos Arquitectónicos**

Palacio municipal, centro de servicios administrativos y el edificio del Instituto Mexicano del Seguro Social (IMSS).

### **Civil**

Los ejemplos más destacados en la arquitectura civil son: el Palacio Municipal, de trazo modernista y funcional, el panteón municipal y todos los Centros de Servicio Social, como el Centro de Servicios Administrativos, los hospitales de Secretaría de Salud y del Instituto del Seguro Social. Religioso Por ser de reciente construcción, es de trazo modernista.

### **Históricos**

Monumento a los Héroes de la patria.

### **Arqueológicos**

Zona arqueológica el Tepalcate.

### **Obras de Arte**

Las manifestaciones artísticas que sobresalen son las de los Héroes de la Patria realizadas por Sanguino, y el mural sobre Nezahualcoyotl que se encuentra en el palacio municipal.


Destaca la ocupación principal que realiza la población ocupada económicamente así como el sector en el cual presta sus servicios. La información para 1990 y sin incluir los no especificados, es la siguiente:

	Industrial	Servicios	Agrícola	total
Profesionales y técnicos	6,272	35,499	47	41,818
Funcionarios y oficinistas	10,548	40,764	60	51,372
Comerciantes	8,710	75,394	104	84,208
Trabajadores agrícolas	38	162	582	782
Trabajadores industriales	95,887	37,119	136	133,142
serv. publ. y personales	1,361	27,138	57	28,556
Otros	6,469	40,411	60	46,940
Total	129,285	256,487	1,046	386,818

La distribución de la población ocupada por sectores de actividad económica revela una estructura porcentual diferente a la del promedio estatal. En Nezahualcoyotl, la población ocupada en el sector agropecuario es mínima, y dado que se trata de un municipio eminentemente urbano se puede suponer que realiza sus actividades fuera de los límites geográficos del mismo.

Como contrapartida, el sector de servicios concentra a 64% de la población ocupada, porcentaje superior al que se obtiene en promedio a nivel estatal.

La industria, aunque importante, tiene una participación menor a la correspondiente del Estado en su conjunto. Lo anterior se refleja en el siguiente gráfico:

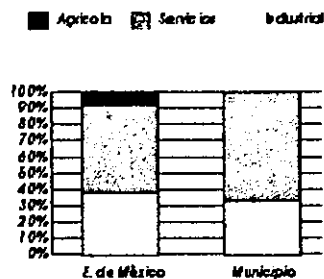

## **ACTIVIDADES ECONÓMICAS**

### **Agricultura**

Debido a las especiales condiciones del suelo, no se cumplen faenas agrícolas de ninguna especie y no se obtiene ningún tipo de productos en toda el área municipal.

### **Fruticultura**

Carece de arboles frutales.

### **Ganadería**

Carece de ganadería por falta de pastizales.

### **Apicultura**

Carece de apicultura.

### **Industria**

La principal industria en este municipio es la producción de alimentos, bebidas, y tabaco, también encontramos a la industria del metal, maquinaria y equipo.

Alimentos en general cuenta con 458 establecimientos, metalmeccanica, con 338 establecimientos, vestido en general a 128 establecimientos y madera en general a 141 establecimientos, esto hace un total de 1065 establecimientos industriales, en el municipio de Nezahualcoyotl.

### **Turismo**

Zona arqueológica el Tepalcate, sin explorar; Casa de la Cultura, Palacio y Auditorio Municipal. Los lugares atractivos del municipio son la zona arqueológica de Tepalcate y el mural del palacio municipal sobre Nezahualcoyotl.

### **Areas Naturales**

Debido al gran crecimiento demográfico, el municipio de Nezahualcoyotl carece de areas naturales.

### **Pinturas**

En el interior del Palacio Municipal se encuentra una pintura de Netzahualcoyotl.

### **Música y Poesía**

Existen mil estudiantinas, entre las que destacan la Bilboa, Jerwaleny la Cielo Andaluz que han actuado profesionalmente dentro y fuera del territorio nacional; los bailes folklóricos Quetzalcoatl, Xocoyotli y el grupo folklórico del Seguro Social que realizan actividades que realizan actuaciones en distintos lugares de la república. En lo que respecta a poesía sobresale la realizada por el profesor Gabriel Hernandez intitulada A ciudad Nezahualcoyotl

### **Bibliotecas**

En todo el territorio municipal de Nezahualcoyotl existen 8 bibliotecas, pero no es suficiente para la gran demanda que se tiene en cada biblioteca.

### **Infraestructura Deportiva**

Basquetbol

Volibol

Fútbol

### **Fiestas Populares**

En los años 1984 y 1985 se efectuaron 1ra. y 2da. Feria Nacional de Muestras Populares, en las que, además de la participación del municipio y del estado, se logro que diferentes Entidades de la República asistieran aportando muestras de su cocina, artesanías, vestido y folklore populares. Las fiestas mas importantes son, la del 3 de abril, día de la creación del municipio y la del año nuevo.

### **Tradiciones y Costumbres**

Debido a que Nezahualcoyotl es un centro donde fluye gente de las mas distinguidas regiones del país, existen igualmente muy distintas y variadas costumbres manifestadas solamente en círculos muy cerrados.



### **Alimentos Típicos**

En base a que este municipio es una continuación del D.F. no hay platillos regionales y el régimen alimenticio es conforme a las posibilidades de cada familia. Zacahuila, cecina, brocoles, enchiladas, barbacoa, tostadas de pata, tesguino, birria y mole negro.

### **Artesanías**

Dentro del municipio se realizan bellas Artesanías como los bordados, la cestería y objetos de hojalatería que son típicos en la región.

### **Vestido**

Debido a que el municipio se encuentra constituido por población proveniente de diversas entidades de la república no se cuenta con un atuendo típico que los caractericen.

### **GEOGRAFIA.-**

Con una superficie de 63.44 kilómetros cuadrados, la altitud en la cabecera del municipio alcanza 2,240 m.s.n.m. Su clima se clasifica como Templado

Subhúmedo. Colinda al norte con Ecatepec, al sur con el Distrito Federal y La Paz, al este con Texcoco y Chimalhuacán y al oeste con el Distrito Federal.

**Sus coordenadas geográficas son las siguientes:**

	Mínima.	Máxima.
Longitud.	98° 57" 57'	99° 4" 17'
Latitud.	19° 21" 56'	19° 30" 4'

Porcentaje territorial: El Estado de México representa el 1.1% de la superficie de país.(b).

Colindancias: El Estado de México colinda al norte con Querétaro Arteaga e Hidalgo;al este con Hidalgo, Tlaxcala, Puebla y el Distrito Federal;al sur con Morelos y Guerrero;al oeste con Guerrero y Michoacán de Ocampo.(a).

## **MEDIOS FÍSICOS**

### **Hidrografía**

El sistema hidrológico de la región esta constituido por el Lago de Texcoco. En la actualidad, toda la sección Norte del Municipio de Nezahualcoyotl se encuentra protegido por el llamado Bordo de Xochiaca, que impide que en temporada de lluvias suba el nivel del lago. La hidrografía se reduce al Río de la compañía, que antaño tuviera una gran importancia como elemento fortalecedor del riego natural. Este río que nace en las faldas del Ixtlaccihuatl, dentro del Municipio de Tlalmanalco, cruzan los Municipios de Chalco, Ixtapaluca y la Paz para ir a desembocar al Lago de Texcoco.

### **Clima**

El clima predominante se considera semiseco con lluvias en verano y una temperatura media anual de 16°186;C, así como una precipitación media anual de 581.6mm. Los meses mas cálidos son Mayo, Junio con una temperatura de hasta 35°186;C y los mas fríos son: Diciembre y Enero con temperaturas de hasta 4°186;C.

### **Orografía**

El municipio se localiza en la provincia fisiografica denominada Eje Neovolcanico en la subprovincia de los lagos y volcanes de la región del vaso lacustre.

Sus terrenos no presentan pendientes de consideración y el territorio resulta ser una llanura sin accidentes.

### **Flora**

A causa de la textura altamente salitrosa del terreno, no existe flora alguna en la región.

### **Fauna**

Tampoco existe fauna, que pueda arraigar alguna especie foránea, consecuentemente carece de fauna.

## **POBLACIÓN.-**


En el municipio de Nezahualcoyotl los datos de los Censos Generales de Población y Vivienda, en 1990, registran una población de 256,115 habitantes, con una tasa de crecimiento anual de -0.65%, respecto de la correspondiente a 1980, que entonces fue de 1,341,230 habitantes y un aumento de 8.74% anual en el transcurso de la de cada anterior. Esta situación refleja una muy drastica disminución de la tasa de incremento poblacional que ha modificado el perfil demográfico del municipio, dando por resultado una baja absoluta de población.

	1970	1980	1990	% 80/70	% 90/80
total	530,436	1,341,230	1,256,115	8.74%	-0.65%
hombres	295,078	666,106	615,947	8.48%	-0.78%
mujeres	285,358	675,124	640,168	8.99%	-0.53%

El proceso migratorio ha significado la incorporación de nuevos residentes, pues para 1990 59.46% de los pobladores del municipio habían nacido fuera del Estado de México, y de los mayores de 5 años una cifra equivalente a 8.90% de los mismos no residían en el Estado en 1985; sin embargo, estas magnitudes no explican del todo el fenómeno de la fuerte caída de la tasa de crecimiento, por lo que es dable inferir que se ha producido una fuerte corriente de emigración intermunicipal en el Estado que ha contribuido también a la disminución de la población. En forma paralela, se observa una caída significativa en la natalidad. Tomando los hijos nacidos vivos por segmento de edad de la madre, las mujeres de 50 a 54 años tuvieron 6.0 hijos, mientras que las de 25 a 29 solo han tenido 1.7.

segmento de edad	20-24	25-29	30-34	40-44	50-54
promedio de hijos	0.7	1.7	2.6	4.3	6.0

Este decremento en la tasa de natalidad se refleja en la pirámide poblacional del municipio y explica la composición de su estructura.

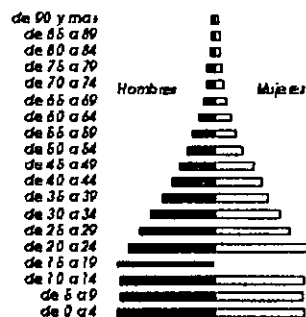

## Comercio

Hay una gran actividad en este rubro desde vendedores ambulantes hasta comercio establecido, los principales giros son: carnicerías, vinaterías, loncherías, material de construcción, papelerías, zapaterías, salones de baile, tortillerías, y panaderías entre otros, ya que prácticamente hay comercios de todos los giros, hay tiendas de asistencia social como: tienda del seguro social ISSSTE e ISSEMYM.

## ACTIVIDAD ECONÓMICA.-

De acuerdo con la información del Censo Económico de 1988, se encontraban operando a esa fecha 23,070 unidades económicas en el municipio; sin embargo, dicha información no incluye los sectores agrícola, de servicios financieros y gubernamentales, La fuerza de trabajo ocupada en las unidades censadas asciende a 44,946 personas. La diferencia de esta cifra con la que registran los Censos de Población se debe a que estos levantan la información en los hogares, mientras que los Censos Económicos lo hacen en las unidades económicas, La distribución del personal ocupado según sectores de actividad se presenta a continuación:

	Coacalco	E. de México	numero
	%	%	
Pesca	0	0.00%	0.06%
Minería	0	0.00%	0.30%
Manufacturas	7,524	16.74%	52.28%
Electricidad	0	0.00%	1.22%
Construcción	40	0.09%	1.62%
Comercio	23,869	53.11%	27.14%
Servicios	13,513	30.06%	17.38%
Total	44,946	100.00%	100.00%

Por su importancia destaca el comercio, que genera 53.08% de la ocupación total del municipio. Como contrapartida, el sector primario es inexistente y la participación del secundario es significativamente menor al porcentaje que se obtiene para el Estado. Por otra parte, el detalle de los subsectores en las manufacturas es el siguiente:

Coacalco	7,524	100.00%
alimentos bebidas y tabaco	3,290	43.73%
textiles y cuero	882	11.72%
madera y muebles	656	8.72%
papel, imprentas y editoriales	225	2.99%
químicas y plásticos	478	6.35%
minerales no metálicos	432	5.74%
metálica básica	35	0.47%
maquinaria y equipo	1,516	20.15%
otras	10	0.13%


La distribución del uso del suelo da cuenta de la importancia relativa de las distintas actividades económicas en el municipio. Las cifras absolutas redondeadas a la unidad y los porcentajes correspondientes se presentan en el siguiente cuadro:

	uso de suelo	agrícola	pecuario	forestal	urbano	otros
superficie	6,344	0	0	0	5,293	1,051
hectáreas	100.00%	0.00%	0.00	0.00%	83.44%	16.56%

Las cifras y su distribución porcentual reflejan la condición eminentemente urbana del municipio. Según se puede apreciar, no hay tierra: dedicadas a actividades agropecuarias o forestales. La categoría otros que agrupa uso industrial, cuerpos de ,agua y suelo erosionado. En ella destaca este ultimo aspecto con 15% de la superficie total, que corresponde en gran parte al lago Texcoco.

## EDUCACIÓN.

La información de los Censos Generales de Población y Vivienda correspondientes a los años de 1980 y de 1990, registra las cifras de la población que tiene acceso a las instalaciones y servicios educativos disponibles en el municipio de Nezahualcoyotl. En los niveles de educación básica y específicamente en los de primaria y secundaria, se revela el hecho de que si en 1980 una cifra equivalente a 24.90% de los niños de 6 a 14 años no asiste a la escuela, en 1990 solo 5.19% se encontraba en esta situación. En la población de 15 años y mas, el analfabetismo se redujo de 7.71% a 5.37% y los que no cuentan con primaria completa disminuyeron de 25.19% a 15.10%. Los niveles de estos tres indicadores en 1990 revelan una mejor posición relativa del municipio respecto de los promedios correspondientes obtenidos a nivel estatal, según se aprecia en el siguiente gráfico.

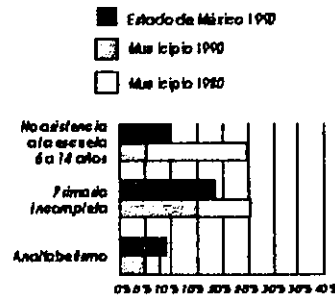


Sin embargo, aunque los promedios del municipio son satisfactorios, a su interior existen zonas en las que aun hay necesidades insatisfechas en este renglón. a nivel estatal. Se puede observar que, a pesar de los buenos promedios educativos que reporta el municipio, existen zonas en donde la cobertura de los servicios de primaria y secundaria es baja.

## VIVIENDA.-

La información de los Censos Generales de Población y Vivienda correspondientes a los años de 1980 y de 1990, registra las cifras relativas a la cobertura de los servicios básicos a la población del municipio de Nezahualcoyotl. En 1980 la proporción de viviendas que no contaban con agua entubada era de 4.54%, para 1990 esta cifra disminuye a 3.07%. El porcentaje de las viviendas sin instalaciones de drenaje bajo de 2.35% a 1.88% en el decenio, y respecto de las que no tenían suministro de electricidad, su proporción decreció de 1.52% a 0.39% en el mismo periodo. El nivel alcanzado por estos indicadores estos al municipio entre los que tienen una mayor cobertura de servicios básicos en las viviendas a nivel

estatal. En el siguiente gráfico se presentan los indicadores obtenidos en el municipio para los años 1980 y 1990, así como el correspondiente al Estado en 1990.

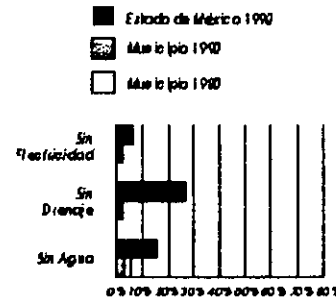

### **SALUD.-**

Los Censos Generales de Población y Vivienda registran escasa información respecto de la situación de salud de la población a nivel municipal. Sin embargo, recurriendo al Sistema Estatal de Información, es posible contar con cifras relativas a la cobertura de los servicios públicos de salud que operan en el municipio, tanto en lo que se refiere a la disponibilidad de unidades para la atención como de personal médico. La información que se presenta a continuación corresponde al año 1989 y no incluye el sector privado. El cálculo de habitantes por unidades médicas y personal se hizo con base en las cifras de población del Censo General de 1990, por lo que los indicadores resultantes deben considerarse solo como una referencia de ordenes de magnitud. A fin de establecer un parámetro de comparación para dichos indicadores, también se proporciona el resultado a nivel estatal.

### **INFRAESTRUCTURA Y TRANSPORTE.-**

En forma adicional a la cobertura de los servicios básicos, un panorama global de la infraestructura del municipio lo proporciona la información relativa a carreteras, servicio postal y telefónico y el consumo de energía eléctrica que se detalla en el cuadro siguiente, en el que también se incluyen cifras de transporte, básicamente de vehículos registrados en el municipio.

**Km. de carreteras.**

pavimentadas	0
revestidas y rurales	0
total	0

**Vehículos:**

autos particulares	93,485
autos públicos	5,210
camioneta y camiones	23,469
otros	418
total	122,582

**Energía eléctrica.**

usuario	254,699
miles de kwh por año	385,727

**Servicio postal:**

administraciones	5
sucursales	0
agencias	4

**Servicios telefónico:**

aparatos	49,888
líneas	34,519

La información anterior permite obtener indicadores que reflejan la disponibilidad relativa de infraestructura en el municipio y facilitan su comparación con la situación global imperante en el Estado.


	municipio	E. de México
habitante por línea telefónica.	36.4	21.7
habitantes por vehículo	10.2	8.1
kwh por habitante	307.1	908.1
km. de carretera por km	2 0.0	0.4



# LOCALIZACIÓN GEOGRAFICA.

1. LOCALIZACIÓN GEOGRAFICA.


2. LOCALIZACIÓN GEOGRAFICA.

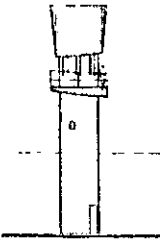

# LOCALIZACIÓN GEOGRAFICA.



- TOLUCA
- ✈ AEROPUERTO INTERNACIONAL
- ▣ CARRETERA FEDERAL
- FERROCARRIL

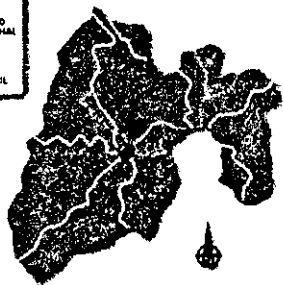


ESTADO DE MEXICO.

REPUBLICA MEXICANA.



**CIUDADES MAS IMPORTANTES.**

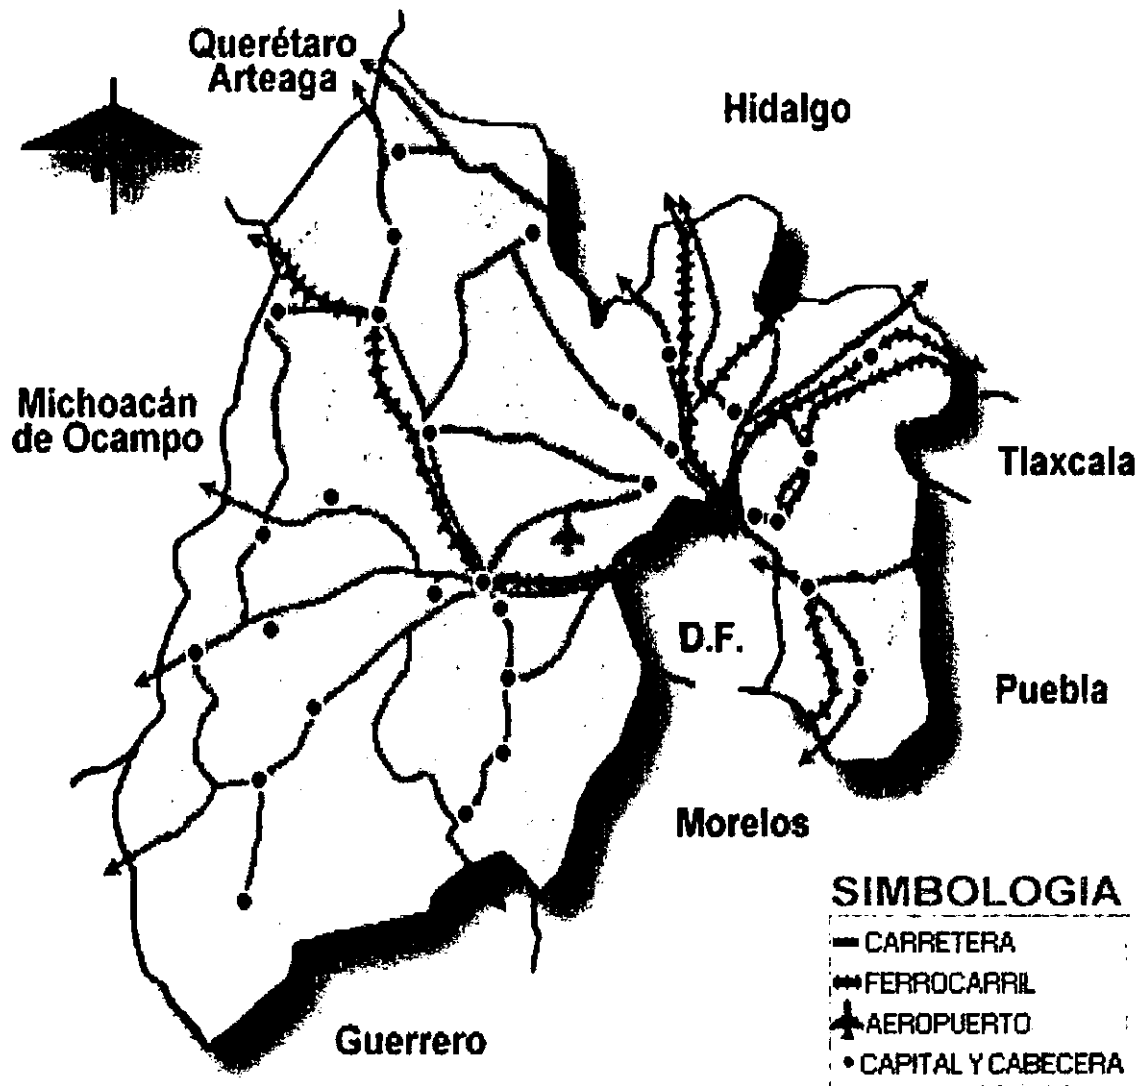

**Infraestructura  
para el Transporte**

**INFRAESTRUCTURA PARA EL TRANSPORTE**

## **MUNICIPIOS DEL ESTADO DE MEXICO**

### **Municipios del Estado de México**

El Estado de México esta dividido en 122 municipios autonomos, cada municipio tiene su propia administración, o ayuntamiento, elegido por los ciudadanos cada tres años; el presidente municipal es su maxima autoridad. Algunos municipios estan altamente poblados, como Ciudad Nezahualcoyotl y Ecatepec, que alcanzan casi el millon y medio de habitantes, y otros son muy pequeños, como Zacazonapan, con solo 2,500 residentes. Veintisiete municipios del Estado, con una población estimada de casi ocho millones de personas, estan conurbados con la Ciudad de México o Distrito Federal, que tiene otros ocho millones de habitantes. El Valle Toluca-Lerma es otra gran area de concentración industrial y poblacional en el Estado, con cerca de un millón de residentes.


La politica industrial y de asentamientos humanos busca favorecer otros municipios menos congestionados, que cuentan con parques y zonas industriales, establecimientos educativos y excelentes vias de comunicación. Entre ellos se cuentan Atlacomulco, Santiago Tianguistenco, Tenango del Valle, Ocoyoacac, Jilotepec, Tenancingo, El Oro, Tejupilco, Aculco, Huehuetoca e Ixtlahuaca.

### **LISTA DE MUNICIPIOS**

FUENTE: IIGCEM, PANORAMICA SOCIOECONOMICA 1993.

**Tesis Profesional.**


**Centro de Readaptacion Social. "Nezahualcoyotl."**

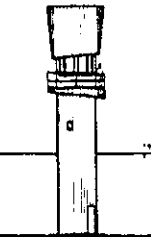

**ESTADO DE MÉXICO.  
DIVISIÓN MUNICIPAL.**

1. ACAMBAY	37.HUEHUETOCA	72. POLOTITLAN	108.TONATICO
2. ACOLMAN	38.HUEYPOXTLA	73. RAYON	109.TULTEPEC
3. ACULCO	39.HUIXQUILUCAN	74. SAN ANTONIO LA ISLA	110.TULTITLAN
4. ALMOLOYA DE ALQUISTRAS	40.ISIDRO FABELA	75. SAN FELIPE DEL PROGRESO	111.VALLE DE BRAVO
5. ALMOLOYA DE JUAREZ	41.IXTAPALUCA	76.SAN MARTIN DE LAS PIRAMIDES	112.VILLA DE ALLENDE
6. ALMOLOYA DEL RIO	42.IXTAPAN DE LA SAL	77.SAN MATEO ATENCO	113.VILLA DEL CARBON
7.MANALCO	43.IXTAPAN DEL ORO	78.SAN SIMON DE GUERRERO	114.VILLA GUERRERO
8. AMATEPEC	44.IXTLAHUACA	79.SANTO TOMAS	115.VILLA VICTORIA
9. AMECAMECA	45.JALATLACO	80.SOYANIQUILPAN DE JUAREZ	116.XONACATLAN
10.APAXCO	46.JALTENCO	81.SULTEPEC	117.ZACAZONAPAN
11. ATENCO	47.JILOTEPEC	82.TECAMAC	118.ZACUALPAN
12. ATIZAPAN	48.JILOTZINGO	83.TEJUPILCO	119.ZINACANTEPEC
13. ATIZAPAN DE ZARAGOZA	49.JIQUIPILCO	84.TEMAMATLA	120.ZUMPAHUACAN
14. ATLACOMULCO	50. JOCOTITLAN	85.TEMASCALAPA	121.ZUMPANGO
15. ATLAUTLA	51. JOQUICINGO	86.TEMASCALCINGO	122.VALLE DE CHALCO SOLIDARIDAD
16. AXAPUSCO	52. JUCHITEPEC	87.TEMASCALTEPEC	103.TIMILPAN
17. AYAPANGO	53. LA PAZ	88.TEMOAYA	104.TLALMANALCO
18. CALIMAYA	54. LERMA	89.TENANCINGO	105.TLALNEPANTLA
19. CAPULHUAC	55. MALINALCO	90.TENANGO DEL AIRE	106.TLATLAYA
20. COACALCO	56. MELCHOR OCAMPO	91.TENANGO DEL VALLE	107.TOLUCA
21. COATEPEC HARINAS	57. METEPEC	92.TEOLOYUCAN	108.TONATICO
22.COCOTITLAN	58. MEXICALCINGO	93.TEOTIHUACAN	109.TULTEPEC
23. COYOTEPEC	59. MORELOS	94.TEPETLAOXTOC	110.TULTITLAN
24. CUAUTITLAN	60. NAUCALPAN	95.TEPETLIXPA	111.VALLE DE BRAVO
25. CUAUTITLAN IZCALLI	61. NEXTLALPAN	96.TEPOTZOTLAN	112.VILLA DE ALLENDE
26. CHALCO	62. NEZAHUALCOYOTL	97.TEQUIQUIAC	113.VILLA DEL CARBON
27. CHAPA DE MOTA	63. NICOLAS ROMERO	98.TEXCALTITLAN	114.VILLA GUERRERO
28. CHAPULTEPEC	64. NOPALTEPEC	99.TEXCALYACAC	115.VILLA VICTORIA
29. CHIAUTLA	65.OCOYOACAC	100.TEXCOCO	116.XONACATLAN
30. CHICOLOAPAN	66. OCUILAN	101.TEZOYUCA	117.ZACAZONAPAN
31. CHICONCUAC	67. OTZOLOAPAN	102.TIANGUISTENCO	118.ZACUALPAN
32.CHIMALHUACAN	68. OTZOLOTEPEC	103.TIMILPAN	119.ZINACANTEPEC
33.DONATO GUERRA	67. OTZOLOAPAN	104.TLALMANALCO	120.ZUMPAHUACAN
34.ECATEPEC	69. OTUMBA	105.TLALNEPANTLA	121.ZUMPANGO
35.ECATZINGO	70. OZUMBA	106.TLATLAYA	122.VALLE DE CHALCO SOLIDARIDAD
36.EL ORO	71. PAPALOTLA	107.TOLUCA	

**TABLAS DE DELITOS.  
MÉXICO D.F. ESTADO DE MEXICO.**

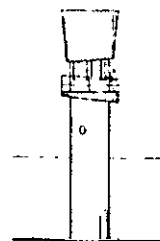


**DELINCUENTES SENTENCIADOS EN LOS JUZGADOS DE PRIMERA  
INSTANCIA DEL FUERO COMÚN CON SENTENCIA CONDENATORIA POR NUMERO Y TIPO DE  
PENA IMPUESTA SEGÚN ENTIDAD FEDERATIVA DE OCURRENCIA Y PRINCIPALES TIPOS DE  
DELITO.**

Tesis Profesional.

---

Centro de Readaptación Social. "Nezahualcoyotl."

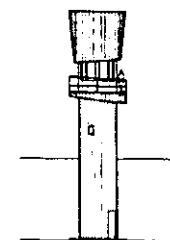




## MÉXICO, EDO. MÉXICO

DELITOS	TOTAL	TOTAL	PRISIÓN	REPARACIÓN DE DAÑOS	MULTA	TOTAL	PRISIÓN Y MULTA	REPARACIÓN DE DAÑO	REPARACIÓN DE DAÑO Y MULTA	PRISIÓN REPARACIÓN DAÑO Y MULTA
ROBO	1345	217	146	01	70	1101	03	1098	00	27
LESIONES	1821	280	91	01	189	1503	03	1499	01	38
HOMICIDIOS	484	61	58	00	03	373	15	358	00	50
DAÑOS	196	55	06	00	49	130	01	118	11	11
DESPOJOS	290	04	04	00	00	285	01	284	00	01
CONTRA SEGURIDAD DE TRANSITO A/	194	02	01	00	01	191	00	191	00	01
VIOLACIÓN	272	04	04	00	00	267	00	267	00	01
FRAUDE Y ESTAFA	161	07	05	00	02	124	03	121	00	30
AMENAZAS B/	001	01	00	00	01	00	00	00	00	00
ALLANAMIENTO DE MORADA	349	04	03	00	01	343	00	343	00	02
TENTATIVA ROBO	106	09	08	00	01	97	00	97	00	00
ARMAS PROHIBIDAS C/	146	03	02	00	01	143	00	143	00	00
ENCUBRIMIENTO	23	03	02	00	01	20	00	20	00	00
ATAQUE A LAS VÍAS PUBLICAS D/	19	02	01	00	01	17	00	17	00	00
ATENTADOS AL PUDOR E/	00	00	00	00	00	00	00	00	00	00
INCUMPLIMIENTO DE OBLIGACIONES F/	111	04	04	00	00	94	00	94	00	13
DISPARO DE ARMA G/	44	01	00	00	01	42	00	42	00	01
ABUSO DE CONFIANZA	33	01	00	00	01	26	00	26	00	06
ESTRUPO	83	01	01	00	00	79	00	79	00	03
OTROS	681	80	72	00	08	593	01	592	00	08

Resumen de Estadísticas del Poder Judicial.

Resumen de Estadísticas del Poder Judicial. "Instituto Mexicano de Estadística y Demografía".

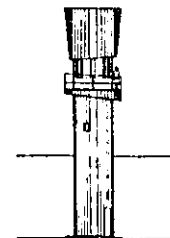

**DEMOGRAFIA****POBLACION TOTAL POR SEXO SEGUN GRUPO QUINQUENAL DE EDAD. (AL 12 DE MARZO DE 1990).**


<b>GRUPO DE EDAD</b>	<b>TOTAL</b>	<b>HOMBRES</b>	<b>MUJERES</b>
<b>MENORES DE UN AÑO</b>	<b>9 815 795</b>	<b>4 834 549</b>	<b>4 981 246</b>
<b>1 A 14 AÑOS</b>	<b>233 632</b>	<b>117 948</b>	<b>115 684</b>
<b>5 A 9 AÑOS</b>	<b>999 364</b>	<b>504 345</b>	<b>492 019</b>
<b>10 A 14 AÑOS</b>	<b>1 284 167</b>	<b>647 646</b>	<b>636 521</b>
<b>15 A 19 AÑOS</b>	<b>1 248 189</b>	<b>626 149</b>	<b>622 040</b>
<b>20 A 24 AÑOS</b>	<b>1 010 653</b>	<b>592 244</b>	<b>606 252</b>
<b>25 A 29 AÑOS</b>	<b>834 509</b>	<b>488 297</b>	<b>522 356</b>
<b>30 A 34 AÑOS</b>	<b>709 181</b>	<b>399 918</b>	<b>434 591</b>
<b>35 A 39 AÑOS</b>	<b>584 990</b>	<b>341 203</b>	<b>367 978</b>
<b>40 A 44 AÑOS</b>	<b>429 384</b>	<b>287 047</b>	<b>297 943</b>
<b>45 A 49 AÑOS</b>	<b>348 862</b>	<b>213 167</b>	<b>216 217</b>
<b>50 A 54 AÑOS</b>	<b>264 020</b>	<b>173 369</b>	<b>175 493</b>
<b>55 A 59 AÑOS</b>	<b>200 166</b>	<b>129 860</b>	<b>134 160</b>
<b>60 A 64 AÑOS</b>	<b>156 005</b>	<b>97 577</b>	<b>102 589</b>
<b>65 AÑOS Y MAS</b>	<b>294 916</b>	<b>73 584</b>	<b>82 421</b>
<b>NO ESPECIFICADO A/</b>	<b>22 261</b>	<b>131 270</b>	<b>163 646</b>
		<b>10 925</b>	<b>11 336</b>

**A/ INCLUYE UNA ESTIMACIÓN DE POBLACIÓN POR UN TOTAL DE 22 563 PERSONAS, CORRESPONDIENTES A 7 521 "VIVIENDAS SIN INFORMACIÓN DE OCUPANTES".**

**FUENTE : "ESTADO DE MÉXICO, RESULTADOS DEFINITIVOS; TABULADOS BASICOS; TOMO Y. CENSO GENERAL DE POBLACION Y VIVIENDA, 1990".INEGI.**

**Tesis Profesional.**

**Centro de Readaptacion Social. "Nozahuatlcoyotl."**

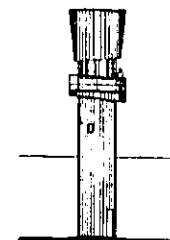

## SELECCIÓN DE PREDIOS.

La ubicación de los establecimientos de reclusión es factor de suma importancia para el buen funcionamiento de los mismos.

Dentro de los aspectos urbanístico que deben ser tomados en cuenta en la proposición de terrenos para la construcción de centros penitenciarios, es fundamental que la localización de estos evite la cercanía con zonas residenciales de cualquier estrato socio-económico, centros de educación.

Por el contrario, conviene ubicarlos en zonas destinadas a la industria, ya que los criterios penitenciarios modernos tienen gran importancia en el trabajo productivo, o zonas cercanas en donde se concentren recursos de seguridad y servicios, que eventualmente signifiquen un apoyo al funcionamiento del reclusorio.

**A) SUPERFICIE.-** Los lugares destinados a alojar edificios de reclusión deberán con los siguientes espacios: espacios abiertos, espacios interiores, para deportes, visitas, talleres, servicio medico, etc. Las instalaciones propias del área administrativa, impartición de justicia y las áreas de protección, se considera en promedio de 150 a 200 metros cuadrados por interno para un buen desempeño del establecimiento.

**B) TOPOGRAFÍA.-** El terreno deberá tener un subsuelo firme, libre de rellenos, galerías de minas, oquedades o grietas para la constricción de penales.

**C) SEGURIDAD.-** Se considera primordial, que los predios no sean dominados por alturas cercanas, y con cercanía a centros de establecimientos de seguridad, para apoyar en caso necesario.




**D) VIALIDAD Y TRANSPORTE.-** Deberá estar conectado a las vías urbanas principales para tener relación con el resto de la población, y contar con sistema de servicio público de transporte, para la transpiración de los visitantes.

**E) ZONIFICACIÓN URBANA.-** Se evitara las cercanías a fronteras o limites nacionales, estaciones de ferrocarril, terminales de autobuses, y otros medios de transporte, zona de basureros, pantanosas, rastros, corrales, establos, canales de desagüe.

**F) ABASTECIMIENTO DE AGUA.-** El predio contara con fuentes de abastecimiento de agua, ya sea servicio publico o de mantos freáticos de aprovechamiento propio directo, o contar con fuentes o líneas alternativas para el abastecimiento de agua.

**G) ABASTECIMIENTO DE ENERGÍA ELÉCTRICA.-** Es indispensable el abastecimiento, al predio por la red publica de servicio eléctrico.


**H) COMUNICACIONES.-** Es primordial la necesidad de conectarse a la red telefónica normal.

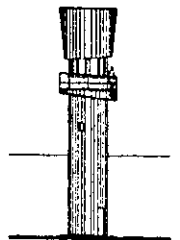

# PROGRAMA ARQUITECTONICO.

1. OBJETIVO GENERAL

El presente programa arquitectónico tiene como objetivo principal definir los requisitos funcionales, espaciales y constructivos para el desarrollo de un proyecto de construcción que cumpla con las necesidades de los usuarios y se ajuste a las condiciones del terreno y del entorno.

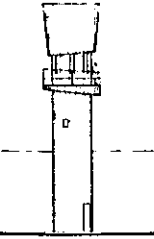

**PROGRAMA ARQUITECTONICO.  
AREAS**

**METROS CUADRADOS.**

**JUZGADOS**

Juzgados del fuero común.  
Juzgados del fuero federal.

576.00  
576.00

**ESTACIONAMIENTOS.**

Estacionamiento Jueces.  
Estacionamiento Visitas R.Femenil.  
Estacionamiento Visitas R.Varonil

990.00  
1980.00  
7430.00

**ADUANA.**


Ingreso peatonal.  
Ingreso vehicular.  
Bodegas y cuartos de maquinas.

1080.00  
670.00  
335.00

**VIGILANCIA.**

Torres de vigilancia.

88.00(12)1056.00

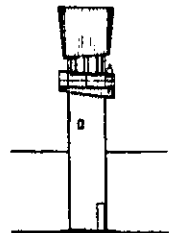


## PROGRAMA ARQUITECTONICO.

### AREAS

### METROS CUADRADOS.

#### GOBIERNO.

Oficina del director.(alcoba y baño).	49.50
Sala de consejo.	54.00
Area secretarial.	36.00
Secretario general.(alcoba y baño).	32.60
Jefe de custodios.(alcoba y baño).	32.60
Area de personal de seguridad.	36.00
Control de armas.	18.00
Archivo general.	18.00
Personal administrativo.	36.00
Cuartos de aseo.	4.50
Sanitarios mujeres.	42.00
Sanitarios hombres.	42.00

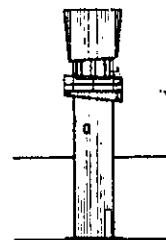

## PROGRAMA ARQUITECTONICO.

### AREAS

### METROS CUADRADOS.

LOCUTORIOS.

245.00

PLAZA CIVICA.

6800.00

VINCULO SOCIAL.

Vinculo social procesados.

1096.00

Vinculo social sentenciados.

1096.00

Visita intima.

550.00

SERVICIOS MEDICOS.

CENTRO DE OBSERVACION Y CLASIFICACION. (C.O.C.)

1086.00

SERVICIOS FORMATIVOS.

Escuela.

1240.00

Talleres internos procesados.


840.00

Talleres internos sentenciados.

840.00

Tesis Profesional.

Centro de Readaptacion Social. "Nezahualcoyotl."

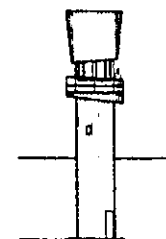



## PROGRAMA ARQUITECTONICO.

### AREAS

### METROS CUADRADOS.

#### INSTALACIONES DEPORTIVAS.

Canchas de futbol rapido.(2).

2(1680.00)3360.00

Multicanchas.(6).

6(392.00)2352.00

#### DORMITORIOS.

Dormitorios segregados.

250.00

Dormitorios discapacitados.

455.00

Dormitorios imputables.

455.00

Dormitorios preliberados y primer ingreso..

1052.00

Dormitorios procesados.

3(1530.00)4590.00

Dormitorios sentenciados..

3(1530.00)4590.00

Dormitorios procesados.(alta seguridad).

455.00

Dormitorios sentenciados.(alta seguridad).

455.00

#### SERVICIOS GENERALES.

782.00

#### AREA DE CUSTODIOS.

180.00



## **FUNCIÓN DE CADA ÁREA.**

### **- ADUANA.**

La aduana tiene como función en control de los visitantes quienes acuden a tramites y gestiones en las oficinas directivas así como quienes van a visitar a los enfermos. en esta área se efectuara la supervisión y control de todos los contactos posibles existentes entre el establecimiento y el exterior.


Este servicio permitirá atender a un flujo importante de visitantes, así como la revisión exhaustiva de todos los vehículos que ingresan o salen del establecimiento.

El control de visitantes en la aduana deberá permitir la supervisión de quienes acuden a tramitar y hacer gestiones en las oficinas directivas o entrevistas de carácter profesional con los internos, así como los proveedores, de quienes acuden a visitar a los internos.

Dentro de las actividades de seguridad en el área de aduana, se efectuara la supervisión de todos los contactos entre el establecimiento y el exterior, de manera que la circulación de personas, objetos y vehículos se realice dentro de las condiciones de seguridad adecuadas en cada caso. Las personas que acuden a visita familiar y social generan el principal movimiento que deberá controlar la aduana.

Tercer Profesional.

Centro de Readaptación Social. "Nezahualcoyotl."

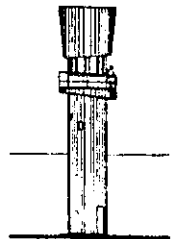

## **INGRESO DE VISITAS.**

### **Requisito para ingreso de visitas**

1.- Identificación del visitante, o de su registro inicial si se trata de una persona que acude por primera vez.

2.- Entrega de paquetes u alimentos para su revisión.

3.- Admisión mediante turnos a las áreas de registro personal, separando a hombres y mujeres.

4.- Revisión corporal y vestuario del visitante, en cubículos individuales, por custodios del mismo sexo del visitante, pudiendo ser tan minucioso como sea necesario según sea el caso y las disposiciones vigentes de manera que evite el paso de objetos y sustancias peligrosas o nociva para el establecimiento.

5.- Salida del área de revisión y recibo de objetos ya revisados.

el control de ingreso del personal será independiente al de visita familiar y social, de manera que la revisión se efectúe de forma minucioso.

6.- Para la revisión de vehículos que ingresen o salgan del establecimiento se dispondrá de instalaciones especiales: un foso para realizar la revisión del vehículo, además de contar con cubículos individuales para llevar a cabo la revisión de sus tripulantes.


7.- Ingreso internos.

Deberá contar con locales adecuados para la identificación del personal, teniendo los siguientes locales:

A.- Toma de datos. Local para la toma de datos de las personas que ingresan al penal, archivos.

B.- Identificación. Local para la identificación de personas, contando con un cuarto de fotografía y un cuarto oscuro.

C.- Servicio medico. Local para la revisión física de los ingresantes, para determinar el estado en que llegan al penal, llevando un historial clínico. Local para la guarda de objetos personales del ingresado.

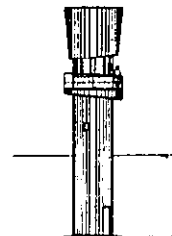

## **GOBIERNO.**

Este es el elemento central del proyecto, donde se establece las normas que regirán al centro y tienen un control directo con todas las áreas de este: además de ser el filtro de acceso e información al exterior.

El gobierno y la administración requieren de la centralización de las funciones directivas y administrativas que son:

- Dirección y consejo técnico interdisciplinario.
- Secretaria gral.
- Administración.
- Gerencia de producción.
- Servicio de custodia.
- Servicios comunes de estas funciones.

## **DIRECCIÓN Y CONSEJO TÉCNICO INTERDISCIPLINARIO.**

Los locales destinados a la dirección y subdirección ambos funcionarios pueden efectuar contacto con las dependencias del conjunto y del establecimiento y atención al público, considerando las formalidades de la aduana.


Una sala de juntas para reunión de integrantes del consejo técnico interdisciplinario.

Secretaria gral.

La secretaria gral tiene la función de llevar el control de la situación jurídica de los internos, al archivo de expedientes de los mismos y el control estadístico de la institución.

Tesis Profesional.

Centro de Readaptación Social. "Nezahualcoyotl."

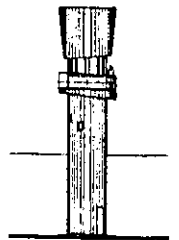

### **VISITA FAMILIAR. ( VINCULO SOCIAL).-**

Tiene como función integrar al individuo a su medio familiar y social, para desarrollar la necesidad y capacidad de convivencia.

Los salones de visita contarán con áreas de mesas y sillas para comer o charlar; contará con una pequeña tienda para poder adquirir productos para su consumo, servicios sanitarios para hombres y mujeres.

### **VISITA INTIMA.-**

Se dispondrá de habitaciones individuales con baño y se ubicará continua al servicio médico, para que la visita se realice bajo el control de los servicios de trabajo social, psicología y médico a fin de asegurar que opere como recurso efectivo en la seguridad emocional de los internos.

### **SERVICIOS MÉDICOS.-**

Estos tienen a su cargo la coordinación de supervisión de las actividades relacionadas con el estudio de la personalidad de internos, cuidado de la salud física, control de alojamiento durante la fase de ingreso, manejo y control de visita íntima e instalaciones destinadas a este fin.


Coordina y supervisa las actividades técnicas relacionadas con los internos y promueve la vinculación familiar y la comunidad en general.

Los servicios médicos están clasificados en dos áreas.

Servicio Médico general.

Servicio de observación y clasificación; este incluye psicología y psiquiatría, criminología, trabajo social, con disposición de locales: consultorio y salas de exámenes, sección de hospitalización, cubículos individuales, para el tratamiento de enfermos.

Contará con servicios auxiliares de diagnóstico: Radiología y Laboratorio.

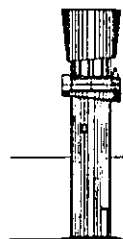

## **ADMINISTRACIÓN.-**

Función es controlar el movimiento contable del establecimiento, ejecución de todas las gestiones concernientes a la administración de fondos para la operación del establecimiento y la remuneración del personal.

## **GERENCIA DE PRODUCCIÓN.**

Plantea, organiza regula la producción de los talleres del penal, conciliando los requerimientos de una sana operación mercantil.

## **SERVICIO DE CUSTODIA.-**


Tiene como función asegurar la permanencia de los internos en el penal, así como vigilar el comportamiento de los mismos, en términos de los reglamentos de la institución. El control de los puestos de vigilancia estarán distribuidos estratégicamente en las diferentes áreas del conjunto, la jefatura contara con el área de comando central, instalaciones de radiocomunicación y con deposito de armas y municiones, comedor para custodios y dormitorios para la unidad de guardia.

## **SERVICIOS COMUNES.-**

Servicios sanitarios para hombres y mujeres destinados al personal y al publico que acuda a diferentes gestiones.

## **VISITA.-**

El área de visitas procurara que el interno tenga contacto con sus familiares y amigos en un área especial y distinta a todo el centro. Estas visitas se programan de acuerdo a un estudio previo del interno que realiza el departamento de servicio social. Existen dos tipos de visitas: familiares y conyugales.

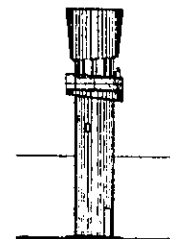

## **DORMITORIOS .-**

El área de dormitorios de los internos se organizara de acuerdo con los criterios de clasificación, deberá ser tratada con el máximo respeto hacia el interno dentro de un marco de seguridad en lo que concierne tanto a su permanencia, como a la separación de los diferentes grupos de clasificación.

Su función principal es la de albergar a los internos durante su permanencia en el centro de readaptación social, estos se dividiran en los diferentes modulos de acuerdo a las diferentes clasificaciones:

Dormitorios de segregados.

Dormitorios de discapacitados.

Dormitorios de imputables.

Dormitorios de preliberados y primer ingreso.

Dormitorios de procesados.


Dormitorios de sentenciados.

Dormitorios de procesados (alta seguridad).


Dormitorios de sentenciados (alta seguridad).

**Tesis Profesional.**

**Centro de Readaptacion Social. "Nezahualcoyotl."**

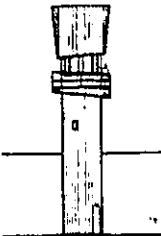

# MEMORIA DESCRIPTIVA.

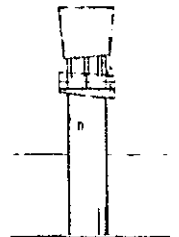

MEMORIA DESCRIPTIVA DE LA OBRA DE RECONSTRUCCION DEL MONUMENTO NACIONAL DE LA PATRIA EN LA CIUDAD DE BUENOS AIRES



## **MEMORIA DESCRIPTIVA**

El Centro de Readaptación Social “Nezahualcoyotl” se encuentra ubicado en el Estado de México, en la Av. López Mateos s/n. Colonia Evolución Poniente al Norte del D.F.

La vía de acceso es la Av. López Mateos por medio de la cual se accede a la Plaza de Acceso. En la cual se encuentran los Juzgados; uno del fuero común y otro del fuero Federal, estos tienen acceso y comunicación al exterior por medio de la Plaza, y al interior del Penal se comunica a los locutorios por medio de túneles. Estos juzgados se ubican al Poniente del Penal.

Cuenta con estacionamiento para jueces y visitantes, tanto para el reclusorio femenil como el varonil, la Plaza cuenta con paradero de transporte colectivo para personas que lleguen por este medio al establecimiento; la comunicación del penal con el exterior se da por medio de la aduana, la cual cuenta con áreas de revisión peatonal y vehicular así como también cuarto de máquinas; la transición de la aduana al interior del penal se da por medio de túneles, por los cuales acceden los visitantes al área de vínculo familiar y visita íntima.

**El edificio de Gobierno**, ubicado al poniente del penal rige todas las actividades administrativas y jurídicas del mismo, además de tener dominio visual del penal

**Los locutorios** ubicados al norte del Gobierno es el lugar donde son entrevistados los internos por sus defensores, éste tiene comunicación hacia los juzgados por medio de túneles para cuando sea necesaria la presencia del interno para declarar, o dictar sentencia; cuenta con cuatro puestos de vigilancia y ocho cubículos para comunicación interno-defensor.

**La Plaza Cívica** con 6,800 m<sup>2</sup>. en la cual se llevan actividades cívicas, recreativas, deportivas, toma de lista, etc.

**El vínculo social** tanto para procesados y sentenciados es donde se lleva a cabo la visita familiar, cuenta con un área de custodios con baño, tienda para la venta de artículos de consumo de los visitantes e internos, cocina de recalentado y servicios sanitarios para hombres y mujeres, todas estas ubicadas en la parte central, ya que cuenta con dos salas de mesas con capacidad de 168 comensales por sala, siendo los servicios de tienda, sanitarios, cocina y el área de custodios comunes para ambas.

**Los Servicios Médicos y el Centro de Observación y Clasificación** cuenta con áreas de filtro y registro, archivo, sanitarios, baños y vestidores, dactiloscopia, fotografía, cuarto oscuro, toma de muestras, laboratorio, rayos x, criminalística, 3 cubículos de trabajo social, oftalmólogo, 2 cubículos de psicología, 2 de medicina general, dentista, sanitarios mujeres y hombres, morgue, forense, control forense, 2 cubículos de curaciones menores, un cubículo de custodia con alcoba y baño, almacén y farmacia; así como una área destinada para encamados 4 cuartos (para dos camas) con baño. En planta baja todas estas áreas cuentan en la parte central con domos, lo cual permite una gran iluminación y una circulación fluida, las salas de espera se encuentran alrededor de las jardineras; En la parte alta se repiten cuartos para encamados (6), una sala de descanso para enfermeras y personal, una barra de servicio, baño completo, un cubículo del médico de planta, con alcoba y baño. La escalera que comunica a ambas plantas, también vincula al edificio de visita íntima la cual se ubica en la parte poniente del edificio.

**Servicios formativos** cuentan con una escuela la cual tiene un patio central que sirve de acceso, cinco aulas para clases con capacidad para 45 personas c/u. en el ala oriente y en la poniente cuenta con cuatro laboratorios con su bodega de material y con capacidad para 30 personas c/u; estas áreas están vinculadas en planta baja por medio de un pasillo perimetral y la parte central donde se encuentran los servicios sanitarios y la escalera, que da acceso a la planta alta donde se encuentra la Biblioteca, la sala de lectura para 70 personas.

**Los talleres** se encuentran en la parte oriente del Penal y está dividida en dos áreas una para procesados y otra de sentenciados, cuenta con dos cubículos de custodia de acceso y al área de carga y descarga de material, dos bodegas generales, y bodegas en cada uno de los talleres: sastrería, carpintería, herrería y artesanías; así como una área de custodios y w.c. para cada uno de estos.

**Instalaciones deportivas** cada uno de los dormitorios cuenta con una area denominada multicancha donde se realizan actividades deportivas, asi como tambien dos canchas de futbol rapido:una para sentenciados y otra para procesados.

**Dormitorios** estos se dividen en: segregados,discapacitados,imputables,preliberados y primer ingreso,procesados, sentenciados y de maxima seguridad.El area de segregados es para aquellos casos en que las autoridades y el Consejo Tecnico Interdisciplinario recomienden aislamiento temporal como respuesta a faltas reiteradas al reglamento de la institucion,cuenta con dormitorios individuales para 24 internos.

**Dormitorios discapacitados** para aquellos internos que tengan alguna discapacidad, cuenta con 12 dormitorios individuales con baño.

**Dormitorios de imputables** cuenta con 24 celdas individuales con baño, en los cuales se ubican a los internos con responsabilidad moral en algun delito,cuenta ademas con un comedor para 50 personas.

**Dormitorios preliberados y primer ingreso** cuenta con un patio central de asoleamiento y un comedor para 80 personas, una cocina de recalentado y dormitorios individuales 24 para preliberados y 24 para primer ingreso con baño c/u.Ubicados estos en dos modulos,un cubiculo de custodia para cada edificio con baño.

**Dormitorios procesados y sentenciados** estos cuentan con un comedor para 80 personas (2 turnos), una area de recalentado, una area de lavaderos(12), para lavado de ropa de los internos,una area de lavabos.El area de dormitorios cuenta con 48 celdas triples distribuidas en dos plantas c/u. con baño, dos areas de custodios con w.c. c/u. una en cada planta, las celdas cuentan con 3 camas de concreto empotradas al muro,una mesa de concreto y banca; El pasillo se hace mas angosto en la parte final del edificio debido a que es menor el numero de internos que circulan en esta area y en la parte de acceso es mayor debido a la mayor circulación y a la conexión con el vestibulo;Haciendo un poco plastico el edificio y menos rigido.Este modulo se repite tres veces para sentenciados en la parte norte del Penal y tres en la parte sur para procesados.

**Servicios generales** los locales areas y servicios que lo componen son: Alimentación,(cocina general).Lavanderia, Peluqueria,Almacenes,Cuartos de maquinas,Estacionamientos.

**Torres de vigilancia** la parte primordial del Penal es la seguridad cuenta con 12 torres de vigilancia co w.c. en la parte media y en la parte alta con una cabina y un pasillo perimetral, en la parte superior se encuentra el tanque elevado para la distribución de agua potable por gravedad. Las torres de vigilancia son cilindricas y se encuentran ubicadas a lo largo de la muralla.

**La muralla** perimetral tiene una altura de 6 metros, y hacia la parte de abajo 2 metros esto con el fin de evitar fugas del Penal, es de concreto armado.

**La zona de hombre muerto** (zona restringida) comprende un colchón entre el area de dormitorios, vinculo social, talleres y la muralla perimetral, excluyendo el rondín interior, sobre la cual esta extrictamente prohibida la circulación en esta area, pudiendo abrir fuego sin previo aviso por parte de los custodios al que viole esta zona.

**Rondín interior** , este consiste en una circulación a todo lo largo del perimetro de la muralla por la parte interior del Penal,para poder circular y patrullar el area.

**Rondín exterior** consiste en una circulación exterior a todo el perimetro exterior tomando en cuenta las areas restringidas exteriores de por lo menos 50 metros hacia la muralla, con el fin de vigilar todo el movimiento que se genera alrededor.

## CALCULO ESTRUCTURAL.

### LOSA DE AZOTEA.

ESCOBILLADO DE CEMENTO	15 KG/M2
ENLADRILLADO FORMA DE PETATILLO	30 KG/M2
MORTERO	40 KG/M2
IMPERMEABILIZANTE	05 KG/M2
ENTORTADO	40 KG/M2
RELLENO DE TEZONTLE	130 KG/M2
LOSA DE CONCRETO ARMADO	240 KG/M2
CARGA MUERTA	500 KG/M2
CARGA VIVA	100 KG/M2
REGLAMENTO DE CONSTRUCCIONES	70 KG/M2
TOTAL	670 KG/M2

### ÁREA DE TRABES

$$0.50 \times 0.50 \times 1.00 \times 2400 = 180 \text{ KG/M2.}$$

$$182 \text{ KG/M2} + 670 \text{ KG/M2.} = 850.00 \text{ KG/M2.}$$

### MOMENTO DE EMPOTRE

$$M = WL^2/12 = .85 (1.80)(1.80) / 12 = .2295 = .23$$

$$M = .85(3.15)(3.15) / 12 = .7028 = .703$$

### PERALTE DE LOSA.

$$d = M/Qb = 344.68 / 17.21 \times 1.0 = 20.027891 = 4.475 \text{ cm2..}$$

$$As\& = M\& / fsjd = 34468 / 2000(.85)5 = 34468 / 8500 = 4.055 \text{ cm2.}$$

$$AsB = MB / fsjd = 18448 / 2000(.85)5 = 18448 / 8500 = 2.170 \text{ cm2.}$$

### SI VARILLAS DEL #3

$$4.055 / 0.713 = 5.68 = 6 \text{ VARILLAS \#3 } 17\text{cm.}$$

$$2.170 / 0.713 = 3.04 = 4 \text{ VARILLAS \#3 } 25\text{cm}$$

### NUMERO DE VARILLAS POR METRO CUADRADO.

$$d = 5.00 \text{ cm}$$

$$h = 10.00 \text{ cm.}$$

Tesis Profesional.

Centro de Readaptacion Social. "Nezahualcoyotl."



**ANALISIS DE CARGAS**

**ENTREPISO**

**ENTORTADO**

**FIRME DE CONCRETO**

**LOSA DE CONCRETO ARMADO**

**CARGA MUERTA**

**CARGA VIVA**

**REGLAMENTO DE CONSTRUCCIONES**

**CARGA TOTAL**

**40 KG/M2**

**80 KG/M2**

**240 KG/M2**

**360KG/M2**

**200KG/M2**

**70 KG/M2**

**630KG/M2**

**SERVICIO**

**ACABADO DE CEMENTO PULIDO**

**ENTORTADO**

**FIRME DE CONCRETO**

**RELLENO DE TEZONTLE**

**LOSA DE CONCRETO ARMADO**

**CARGA MUERTA**

**CARGA VIVA**

**REGLAMENTO DE CONSTRUCCIONES**

**TOTAL**

**80 KG/M2**

**40 KG/M2**

**80KG/M2**

**130 KG/M2**


**240 KG/M2**

**570 KG/M2**

**200 KG/M2**

**70 KG/M2**

**870 KG/M2**

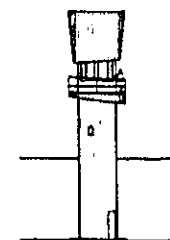

## DORMITORIOS CELDA TRIPLES TIPO.

LOSA PERIMETRAL. L / l.

$$3.15 / 2.30 = 1.369$$

$$\text{PERALTE } d = P / 180 = 10.90 / 180 = 0.60 = 10.00 \text{ CM}$$

$$P = 670 \text{ KG / M}^2.$$

$$f'c = 200 \text{ KG / M}^2.$$

$$f's = 2000 \text{ KG / M}^2.$$

## COEFICIENTES DE DISTRIBUCION DE CARGAS.

$$\alpha = L / L + l = 3.15 / 2.30 + 3.15 = 980456006 / 27.9841 + 98.456006 = 98.456006 / 126.44011 = .778$$

$$\beta = l / L + l = 2.30 / 2.30 + 3.15 = 27.9841 / 126.44011 = .222$$

$$\alpha = .778$$

$$\beta = .222 \quad \alpha + \beta = .778 + .222 = 1.00$$

$$P\alpha = 670 \text{ KG / M}^2 (.778 = 521.26 \text{ KG / M}^2.$$

$$P\beta = 670 \text{ KG / M}^2 (.222 = 148.74 \text{ KG / M}^2$$

$$M\alpha = P\alpha l / 8 = 521.26 \text{ kg / m}^2 (2.30)(2.30) / 8 = 344.68$$

$$M\beta = P\beta L / 8 = 148.78 \text{ kg / m}^2 (3.15)(3.15) / 8 = 184.48$$

$$f_s = 2000 \text{ kg/m}^2.$$

$$f_c = 200 \text{ kg / m}^2$$

$$j = .85$$

Tesis Profesional.

Centro de Readaptación Social. "Nezahualcoyotl."



**ENTREPISO  
SERVICIO Y DORMITORIOS.**

$$P\& = 840 \text{ KG} / \text{M}^2 (.9718) = 816.312 \text{ KG} / \text{M}^2.$$

$$PB = 840 \text{ KG} / \text{M}^2 (.0282) = 23.688 \text{ KG} / \text{M}^2$$

$$M\& = P\&l / 8 = 816.312 \text{ kg} / \text{m}^2 (1.30)(1.30) / 8 = 172.446$$

$$MB = PB L / 8 = 23.688 \text{ kg} / \text{m}^2 (3.15)(3.15) / 8 = 29.380$$

**PERALTE DE LOSA.**

$$d = M/Qb = 172.446 / 17.21 \times 1.0 = 10.02 = 3.16 \text{ cm.}$$

$$d = 5.00 \text{ cm}$$

$$h = 10.00 \text{ cm.}$$

$$As\& = M\& / fsjd = 17244.6 / 2000(.85)5 = 34468 / 8500 = 2.02 \text{ cm}^2.$$

$$AsB = MB / fsjd = 2938.0 / 2000(.85)5 = 18448 / 8500 = .34 \text{ cm}^2.$$

**SI VARILLAS DEL #3**


$$2.02 / 0.713 = 2.83 = 3 \text{ VARILLAS \#3 } 30 \text{ cm.}$$

$$.34 / 0.713 = .48 = 1 \text{ VARILLA \#3 } 25 \text{ cm.}$$

**NUMERO DE VARILLAS POR METRO CUADRADO.**

Tesis Profesional.

Centro de Readaptacion Social. "Nezahualcoyotl."

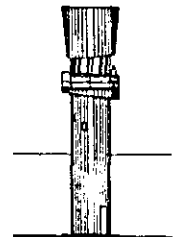




# PROYECTO ARQUITECTONICO. (PLANOS).

Escuela de Arquitectura y Urbanismo  
Universidad Nacional de Ingeniería

---

PROYECTO DE EDIFICIO DE OFICINAS Y ALMACEN  
CALLE DE LA INDEPENDENCIA, LIMA

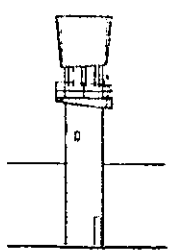

## PLANOS.

### PLANO DE LOCALIZACION.

1

### CONJUNTO.

Planta baja conjunto.

A0

Planta alta conjunto.

A1

Planta azotea conjunto.

A2

### ADUANA.

Planta baja.

A3

Planta acceso.

A4

Planta azotea.

A5

Cortes.

A6

Fachadas.

A7

### GOBIERNO.

Planta baja.

A8

Planta acceso.

A9

Planta azotea.

A10

Corte 1.

A11

Corte 2.

A12

Fachada 1.

A13

Fachada 2.

A14

Fachada 3.

A15

### TORRE.

Plantas ,Cortes y Fachadas.

A16

### LOCUTORIOS.

Planta Baja,y Azotea.

A17

Cortes y Fachadas.

A18

### VINCULO SOCIAL.

Planta baja.

A19

Planta azotea.

A20

Cortes.

A21

Fachada 1.

A22

Fachada 2.

A23

### C.O.C. SERVICIOS MEDICOS.

Planta baja.

A24

Planta alta.

A25

Planta azotea.

A26

Cortes.


A27

Fachada 1.

A27a

Fachada 2.

A28a

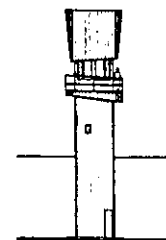

## **PLANOS.**

### **DORMITORIOS PRELIBERADOS Y PRIMER INGRESO.**

<b>Planta baja</b>	<b>A29</b>
<b>Planta azotea</b>	<b>A28</b>
<b>Cortes .</b>	<b>A30</b>
<b>Fachadas.</b>	<b>A31</b>

### **ESCUELA.**

<b>Planta baja.</b>	<b>A32</b>
<b>Planta alta.</b>	<b>A33</b>
<b>Planta azotea.</b>	<b>A34</b>
<b>Cortes .</b>	<b>A35</b>
<b>Fachadas.</b>	<b>A36</b>

### **TALLERES.**

<b>Planta baja.</b>	<b>A37</b>
<b>Planta azotea.</b>	<b>A38</b>
<b>Cortes.</b>	<b>A39</b>
<b>Cortes y Fachadas.</b>	<b>A40</b>
<b>Fachadas.</b>	<b>A41</b>

### **DORMITORIOS TRIPLES.**

<b>Planta baja.</b>	<b>A42</b>
<b>Planta alta.</b>	<b>A43</b>
<b>Planta azotea.</b>	<b>A44</b>
<b>Corte 1.</b>	<b>A45</b>
<b>Corte 2.</b>	<b>A46</b>
<b>Fachadas.</b>	<b>A47</b>

## **INSTALACIONES HIDRAULICAS.**

<b>Inst.Hidraulica Planta baja.</b>	<b>A48</b>
<b>Inst.Hidraulica Planta alta</b>	<b>A49</b>
<b>Inst.Hidraulica detalle Planta baja</b>	<b>A50</b>
<b>Inst.Hidraulica detalle Planta alta</b>	<b>A51</b>

## **INSTALACIONES SANITARIAS.**

<b>Inst.Sanitaria Planta baja.</b>	<b>A52</b>
<b>Inst.Sanitaria Planta alta</b>	<b>A53</b>
<b>Inst.Sanitaria detalle Planta baja</b>	<b>A54</b>
<b>Inst.Sanitaria detalle Planta alta</b>	<b>A55</b>

## **PLANO DE CIMENTACION.**

**A56**

## **DETALLE ARMADO DE LOSAS.**

**A57**

## **CELDA TIPO.**

**A58**

## **INST. SANITARIA DE CONJUNTO.**

**A59**

## **INST.RED DE RIEGO DE CONJUNTO.**


**A60**

## **INST.HIDRAULICA DE CONJUNTO.**


**A61**

## **INST. ELECTRICA DE CONJUNTO.**

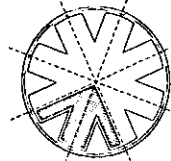


**A62**

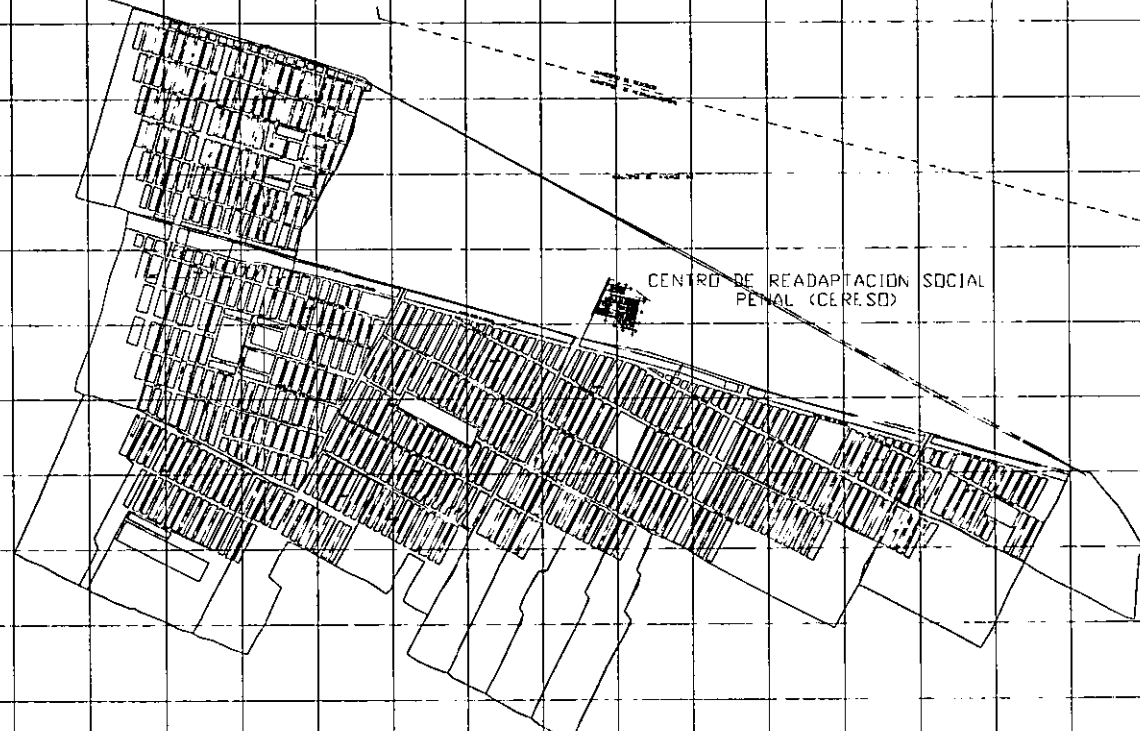

NORTE




CENTRO DE READAPTACION SOCIAL PENAL (CERESD)

 U.N.A.M.	FACULTAD  FACULTAD DE ARQUITECTURA	LOGOTIPO  <small>LOGO DEL CENTRO DE READAPTACION SOCIAL PENAL</small>	Planos de Replantamiento.	CLAVE :
			Plantas de Muebles. Ciudad Nezahualcóyotl.	P.A.

Centro de Readaptación Social "Nezahualcóyotl"  
Plano de Replantamiento.


AV. ADOLFO LOPEZ MATEOS

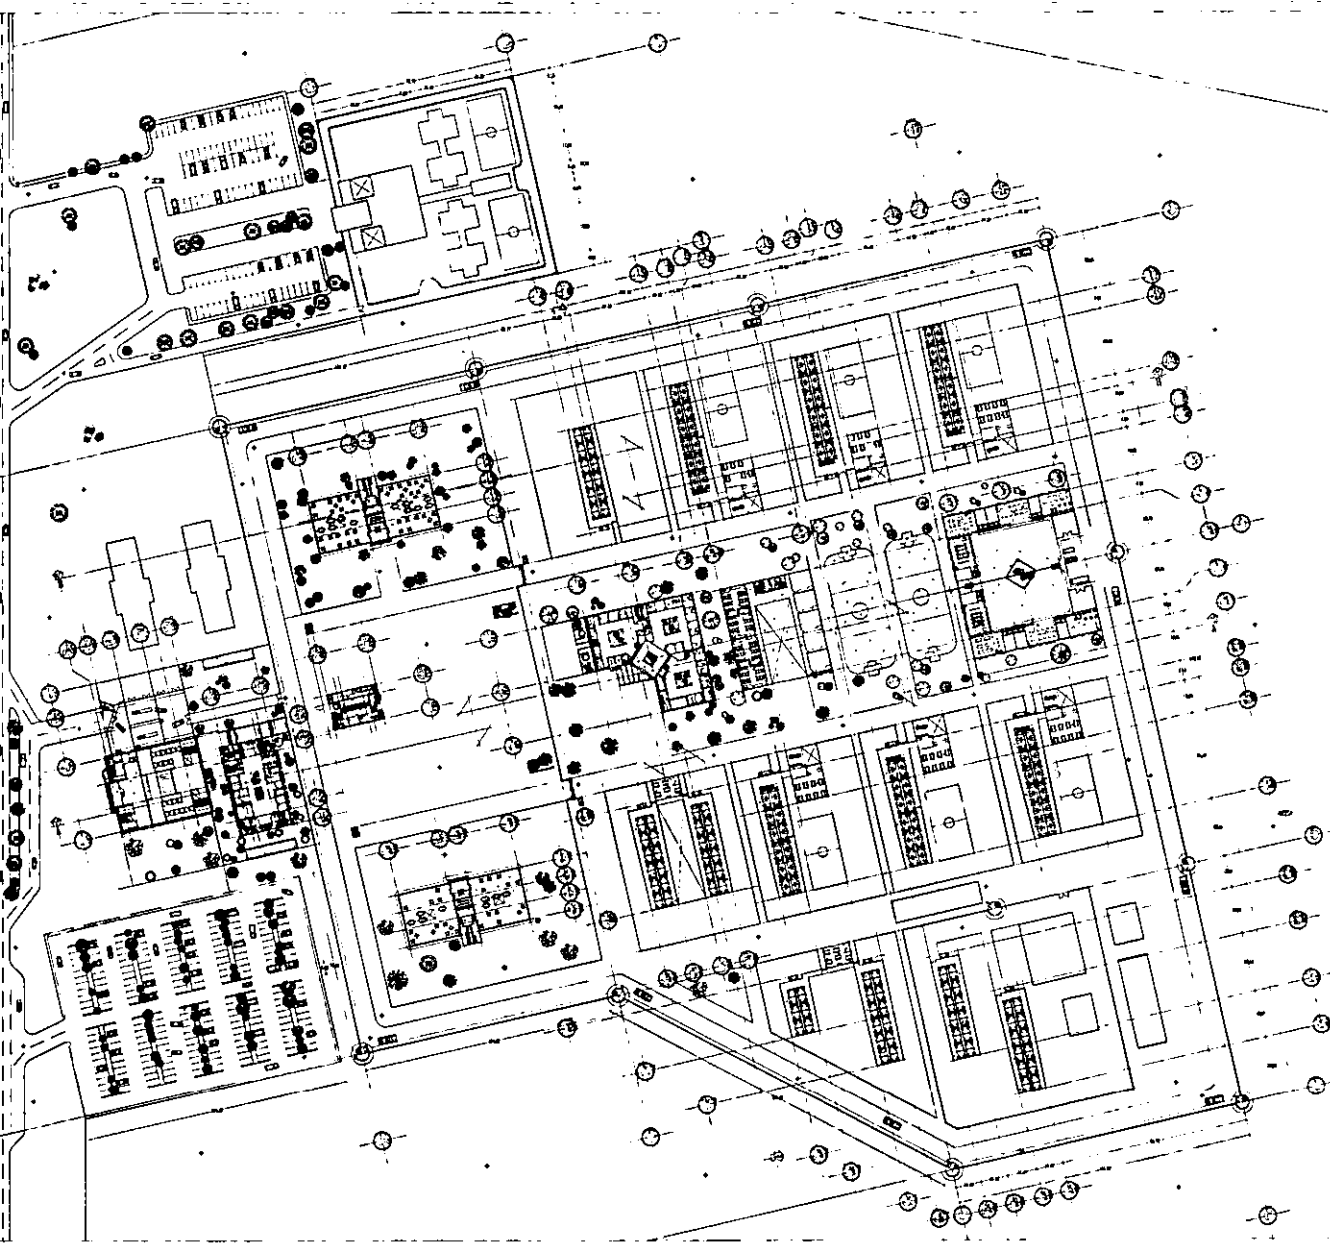

<p>U.N.A.M.</p>		<p>FACULTAD DE ARQUITECTURA</p>	
<p>NORTE</p>			
<p>ESCALA GRÁFICA</p>			
<p>CRONOGRAMA DE LOCALIZACIÓN</p>			
<p>ESCALA ESC. MAPAS</p>			
<p>NOTAS</p>			
<p>PLANTA " CERESO "</p>			
<p>AV. LÓPEZ MATEOS s/n COL. EVOLUCIÓN PONIENTE, CD. NEZAHUALCÓYOTL, EDO. DE MÉXICO</p>			
<p>TEMA</p>			
<p>JOSE LUIS CALDERON C. ARQ. EDUARDO NAVARRO G. ARQ. JOSE LUIS SUAREZ MALO ARQ.</p>			
<p>PROFESOR ENCARGADO</p>		<p>PROFESOR ARQ.</p>	
<p>DOMINGO GARCÍA RAMÍREZ</p>		<p>GIJÓMEZ MEAVE FCO</p>	
<p>ESCALA</p>		<p>ESCALA</p>	
<p>1:3000</p>		<p>1:3000</p>	
<p>FECHA</p>		<p>FECHA</p>	
<p>1957</p>		<p>1957</p>	
<p>EDICIÓN</p>		<p>EDICIÓN</p>	
<p>1</p>		<p>A-0</p>	




PLANTA DE LA FACULTAD DE ARQUITECTURA DE LA U.N.A.M.

Centro de Residencia Esala "Paseo de la Evolución"  
Planta Alta Arquitectónica de Conjunto esc: 1:3000

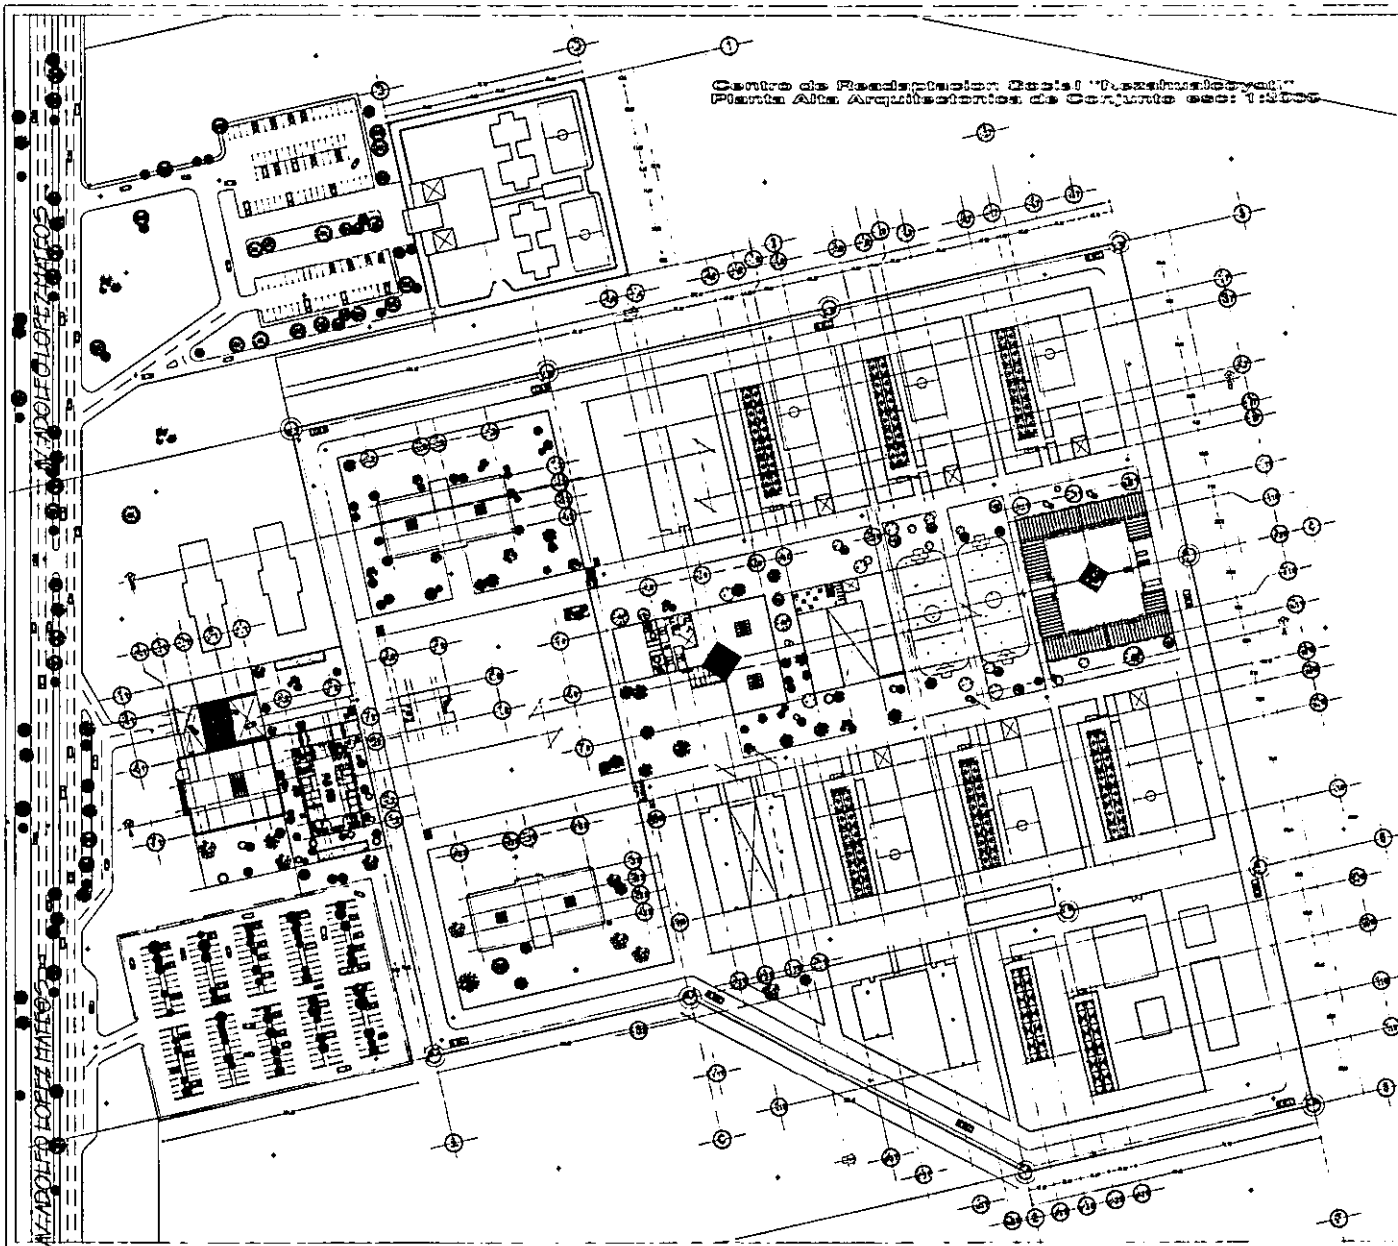


<p>U.N.A.M.</p>		<p>FACULTAD DE ARQUITECTURA</p>	
<p>NORTE</p>		<p>LOCALIZACIÓN</p>	
<p>ESCALA 1:3000</p>			
<p>CROQUIS DE LOCALIZACIÓN</p>			
<p>CORTE ESQUINARCO</p>			
<p>NOTAS</p>			
<p>TITULO " CERESO "</p>			
<p>UBICACION AV. LÓPEZ MATEOS s/n COL. EVOLUCIÓN PONIENTE, CDMX, NEZAHUALCÓYOTL, EDO. DE MÉXICO.</p>			
<p>PLANTA</p>			
<p>JOSE LUIS CALDERON C. ARQ. EDUARDO NAVARRO G. ARQ. JOSE LUIS SUAREZ MALO ARQ.</p>			
<p>NOTA GENERAL</p>		<p>ALUMNO</p>	
<p>Este plano se elaboró con base en los planos de planta y corte que se adjuntan.</p>		<p>GÓMEZ MEAVE FCO</p>	
<p>Elaborado en:</p>		<p>TALLER ARQ. DOMINGO GARCÍA RAMÓN</p>	
<p>FECHA</p>		<p>ESCALA</p>	
<p>1952</p>		<p>1:3000</p>	
<p>1:3000</p>		<p>4207</p>	
<p>TITULO</p>		<p>A-1</p>	

Centro de Residencia Esala "Paseo de la Evolución"  
 Facultad de Arquitectura UNAM

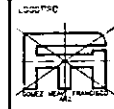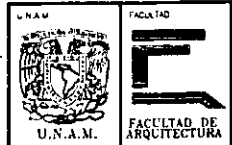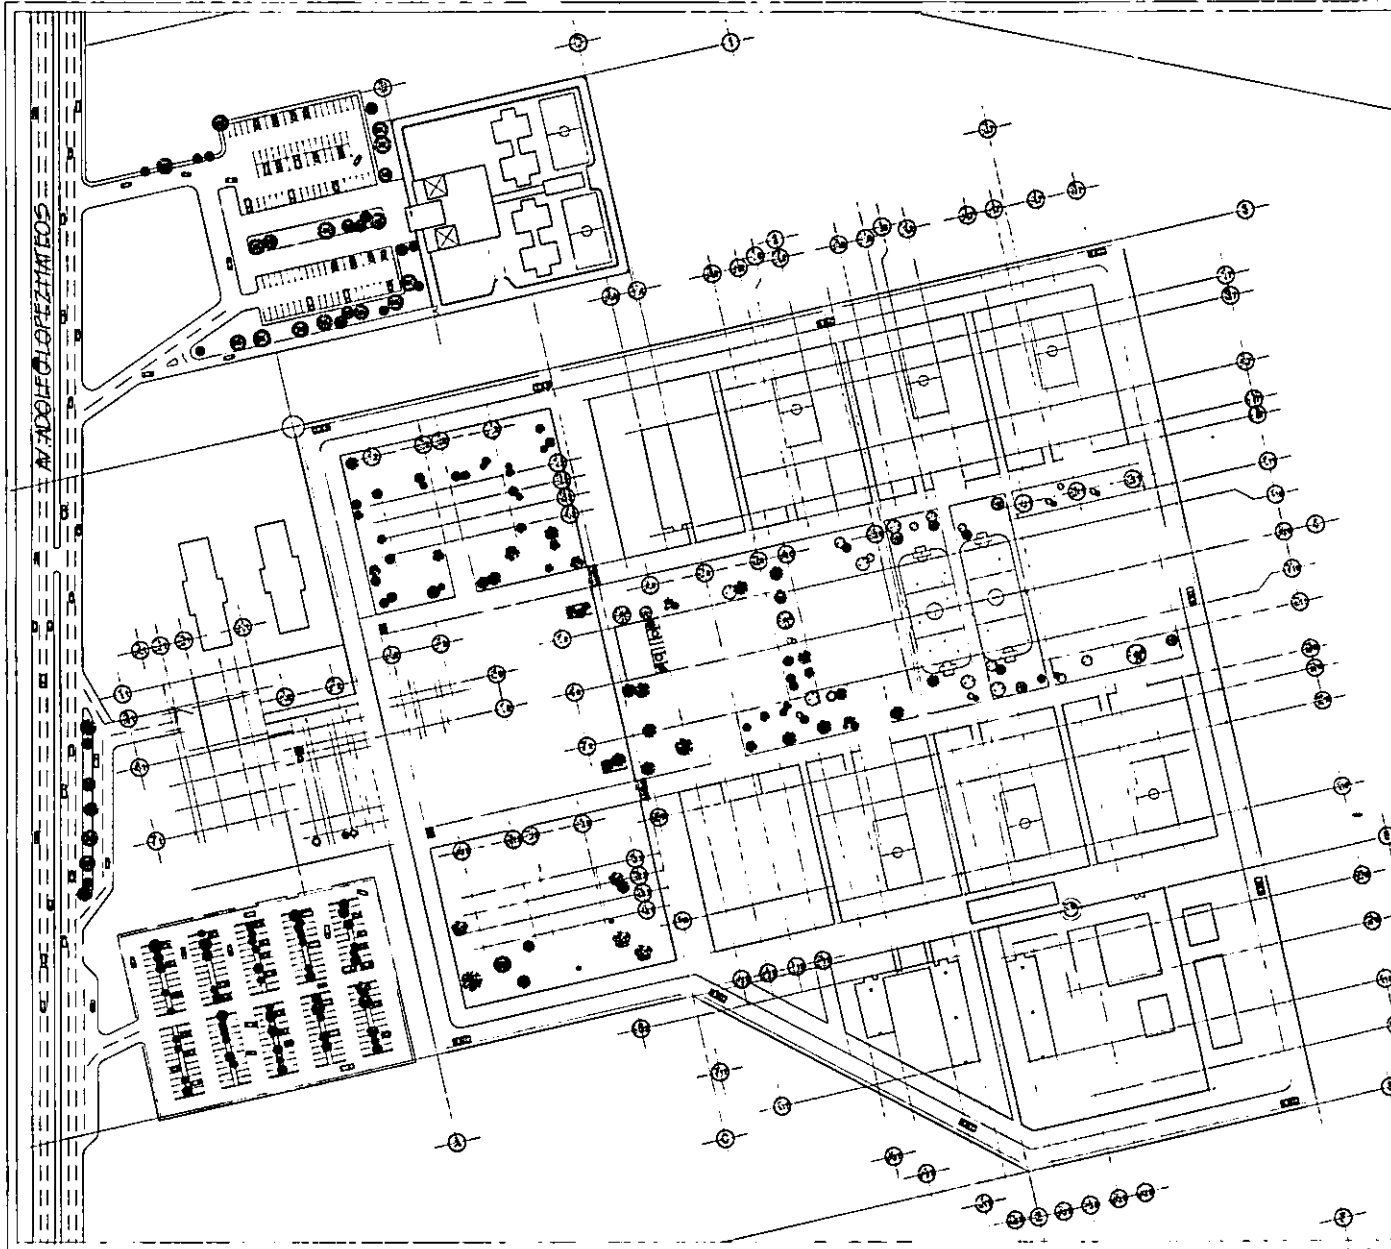

ESCALA 1:3000 CA. 1:3000

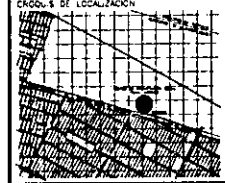

COORD. S. DE LOCALIZACIÓN

CORT. ESQUEMATICO

TEMA " CERESO "


AV. LOPEZ MATEOS s/n  
COL. EVOLUCION PONIENTE, CD.  
NEZAHUALCOYOTL, EDO. DE MEXICO

ARQUITECTOS:  
JOSE LUIS CALDERON C. ARQ.  
EDUARDO NAVARRO G. ARQ.  
JOSE LUIS SUAREZ MALO ARQ.





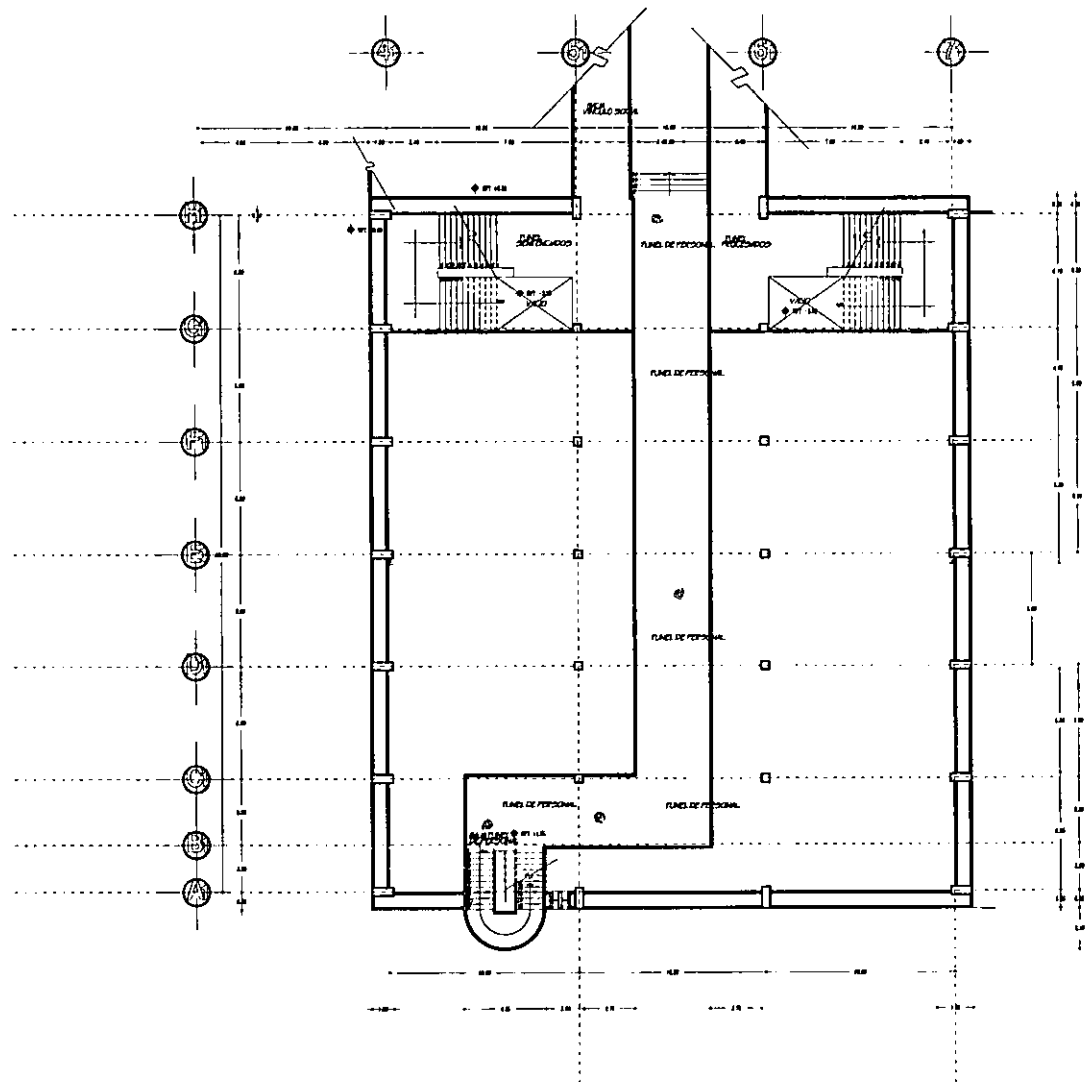


PROYECTO GENERAL: ALVARO GOMEZ MEAVE FCO  
DISEÑO: ALVARO GOMEZ MEAVE FCO  
DIRECCION DE OBRAS: ROMINGO GARCIA RAMOS

ESCALA	1:3000	BLANCO	SLAVE
FECHA	1968	NO.	A-2

CENTRO DE INVESTIGACIONES SOCIALES "Nezahualcóyotl"  
 PLANTA AZCOTECA DE CONCRETO ESCALA 1:3000




Planta Sotano Arquitectonica Aduana. esc:1:400

 U.N.A.M. FACULTAD DE ARQUITECTURA	
 NORTE	 LOGOTIPO
ESCALA GRAFICA 	
COORDENES DE LOCALIZACION 	
PLANTA ESQUEMATICA (UBI CACION) 	
CORTE ESQUEMATICO 	
NOTAS	
TEMA " CERESO "	
-3-CACION AV LOPEZ MATEOS #/IN. COL. EVOLUTION PONIENTE CI NEZAHUALCOYOTL. EDO. DE MEXICO.	
TEMA JOSE LUIS CALDERON C. ARQ EDUARDO NAVARRO G. ARQ. JOSE LUIS SUAREZ MALO ARQ.	
NOTAS GENERALES Esc. 1:400 1 hoja	ALUMNO DOMESTICO TALLER DOMESTICO GARCIA BLANCO
CANTIDAD 1:400 1:400 1:400	ESCALA 1:400 A-3

Centro de Readaptacion Social "Nezahualcoyotl"  
 Planta Sotano Arquitectonica Aduana esc:1:400



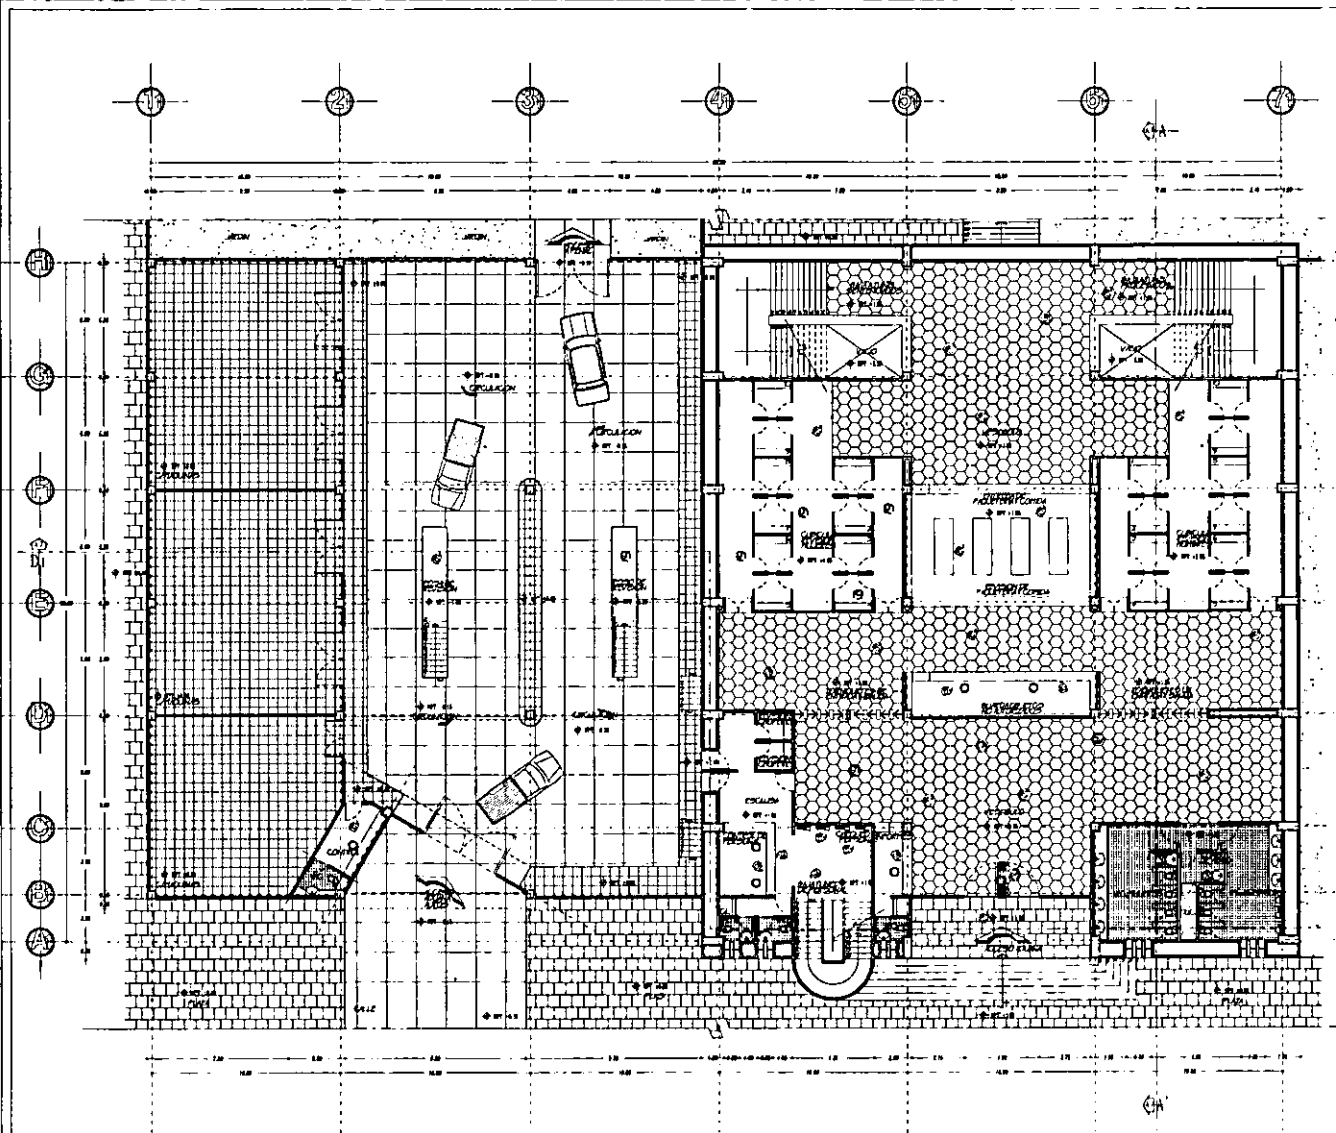


Planta Baja Arquitectonica Aduana

escala: 1:400

<p>U.N.A.M.</p>	<p>FACULTAD DE ARQUITECTURA</p>
<p>NORTE</p>	<p>ESCALA GRAFICA</p>
<p>PROYECTO DE LOCALIZACION</p>	<p>PLANTA ESQUEMATICA (SITUACION)</p>
<p>SECCION ESQUEMATICA</p>	<p>LOTAS</p>
<p>TEMA</p> <h2 style="text-align: center;">CERESO</h2> <p>LOCALIDAD: AV. LOPEZ MATEOS # 20 COL. EVOLUCION POSITIVE, CP. NEZAHUALCOYOTL, EDO. DE MEXICO</p> <p>TEMA</p> <p>JOSE LUIS CALDERON C. ARQ. EDUARDO NAVARRO C. ARQ. JOSE LUIS SUAREZ MALO ARQ.</p>	
<p>NOTAS GENERALES</p> <p>1. Verificar datos de terreno.</p> <p>2. Verificar datos de terreno.</p> <p>3. Verificar datos de terreno.</p>	<p>ARQUITECTO</p> <p>GOMEZ MEAVE FCO</p> <p>PROYECTO</p> <p>BOZAS GARCIA RAMON</p> <p>ESCALA</p> <p>1:400</p> <p>FECHA</p> <p>1954</p> <p>NO. DE DISEÑO</p> <p>A-4</p>

Centro de Investigaciones Sociales "Nezahualcoyotl"  
 Planta Baja Arquitectonica Aduana escala: 1:400

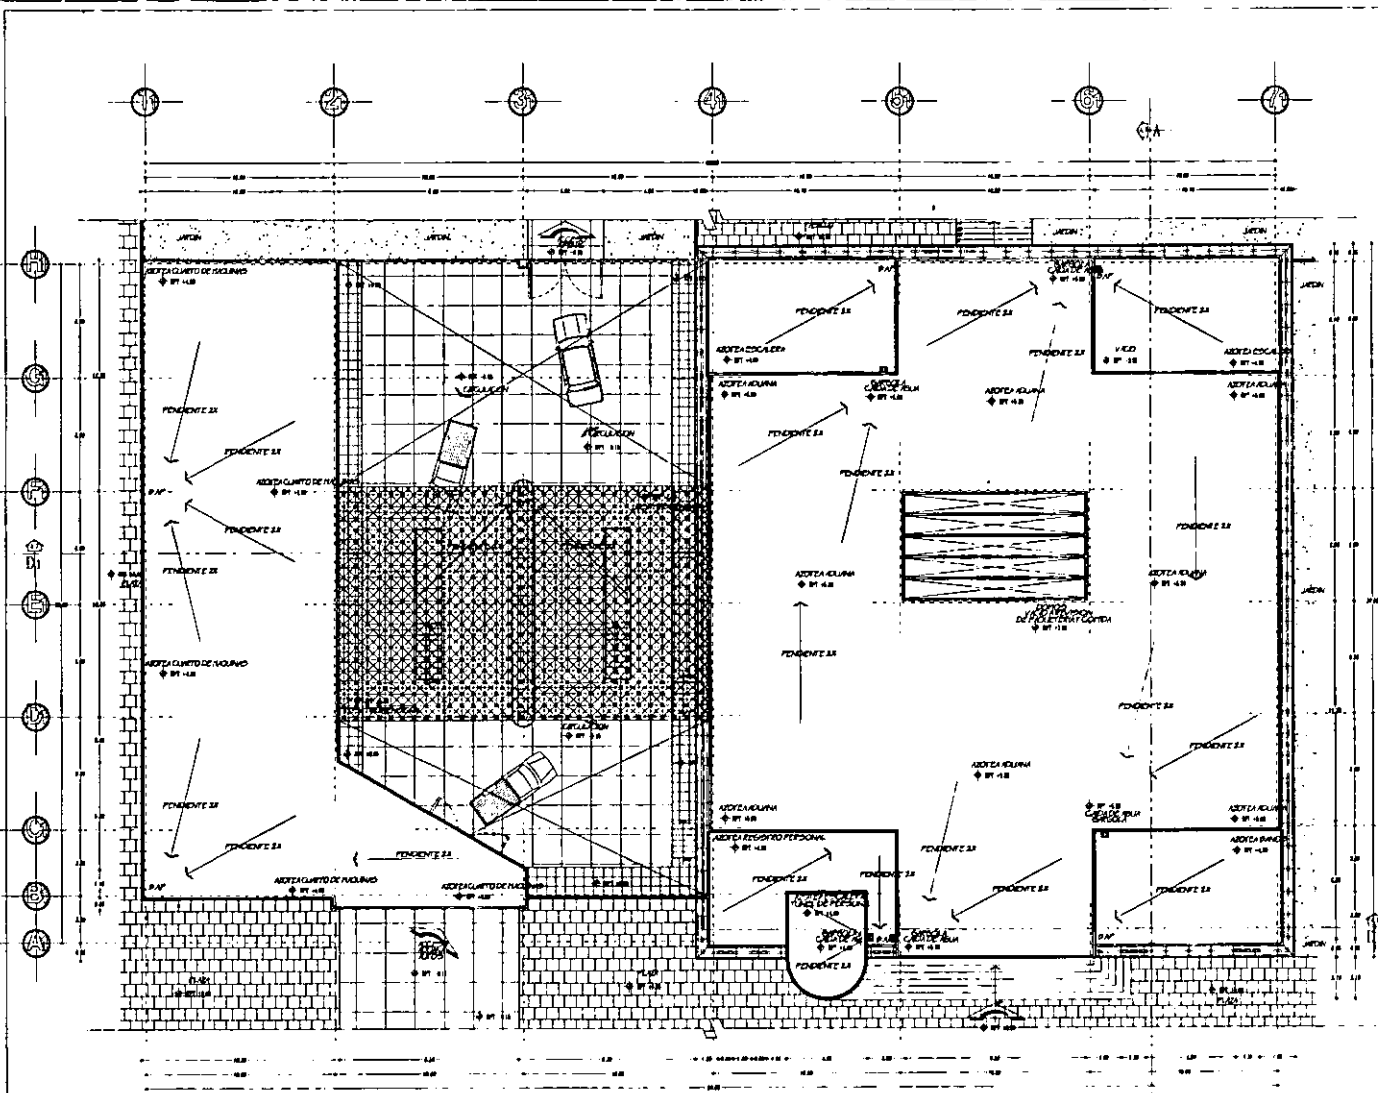


Aduana.  
Planta de Azotea Arquitectonica.


esc: 1:400

<p>ESCALA GRAFICA</p>	<p>COORD. S DE LOCALIZACION</p>
<p>PLANTA ESTRUCTURAL</p>	
<p>NOTAS</p>	
<p>TEMA " CERESO "</p>	
<p>UBICACION AV. LOPEZ MATEOS # 1/B COL. EVOLUCION POSITIVE NEZAHUALCOYOTL, EDO. DE MEXICO</p>	
<p>TEMA JOSE LUIS CALDERON C. ARQ. EDUARDO NAVARRO G. ARQ. JOSE LUIS SANCHEZ MALO ARQ.</p>	
<p>NOTAS GENERALES</p>	<p>ARQUITECTO CONEZ MEAVE PCO</p>
<p>PROYECTOS</p>	<p>REC. 1:400 PLANO A-5</p>

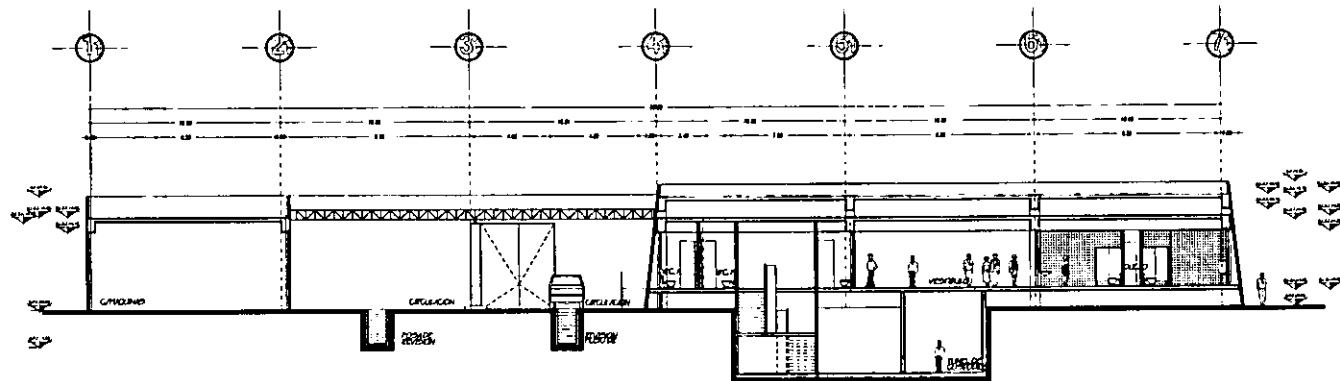





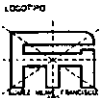
Centro de Investigación Social "Nezahualcoyotl"  
 Oficina de Investigación Arquitectonica. esc: 1:400

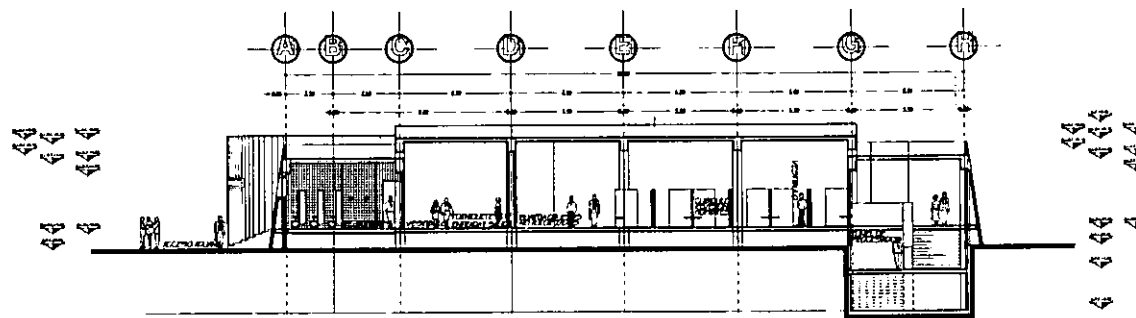


Aduana  
Corte longitudinal A - A' .  
esc: 1 : 400.




Aduana  
Corte transversal B - B' .  
esc: 1 : 400.

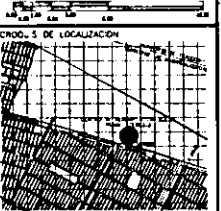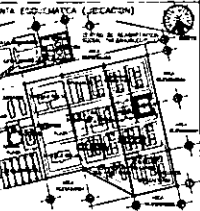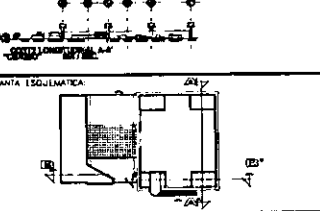 U.N.A.M.	 FACULTAD DE ARQUITECTURA	 ESCALA GRAFICA CROQUIS DE LOCALIZACION	 PLANTA ESQUEMATICA (JERACION)	 CORTE ESQUEMATICO PLANTA ESQUEMATICA	TEMA " CERESO "
					DISEÑO: JOSÉ LUIS CALDERÓN C. ARQ. EDUARDO NAVARRO G. ARQ. JOSÉ LUIS SUÁREZ MALO ARQ.
 NORTE	 LOGOTIPO				UBICACION: AV. LOPEZ MATEOS #/N. COL. EVOLUCION PONIENTE, CD. NEZAHUALCOYOTL, EDO. DE MEXICO. TAMA:
					NOTAS GENERALES: ALUMNO: EDUARDO NAVARRO G. TÍTULO: A-6 ESCALA: 1:400 FECHA: 1968

Centro de Readaptación Social "Nezahualcoyotl"  
 Aduana - Cortes.  
 esc: 1:400.

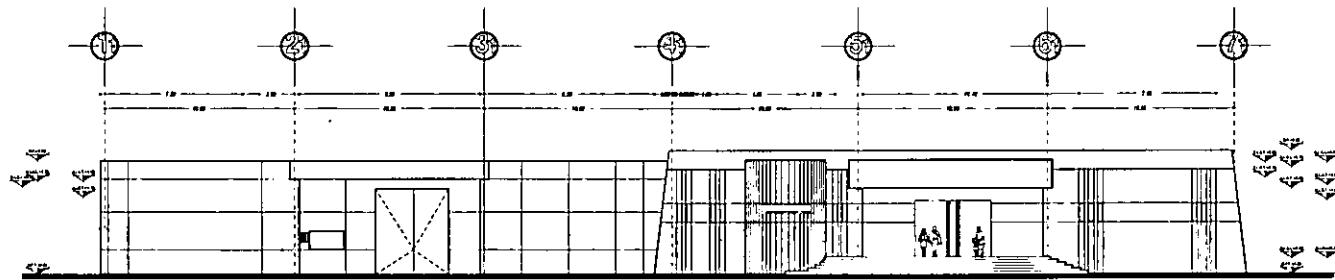


Aduana.  
Fachada Principal. (acceso). esc: 1:400.

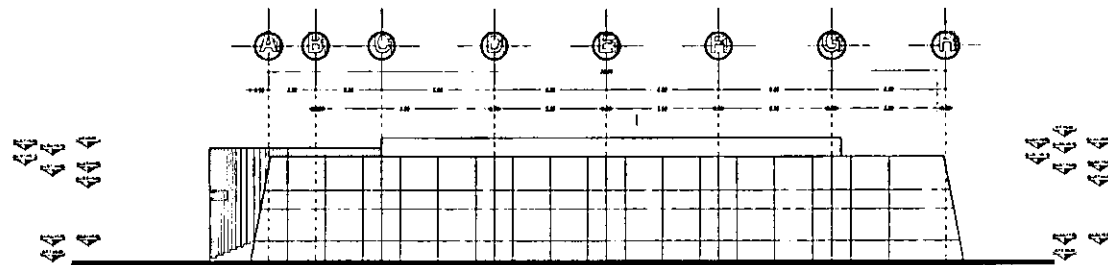

Aduana.  
Fachada Lateral. (sur). esc: 1:400.

<p>UNAM U.N.A.M.</p>	<p>FACULTAD</p> <p>FACULTAD DE ARQUITECTURA</p>	<p>ESCALA GRAFICA</p> <p>CRONOLOGIA DE LOCALIZACION</p>	<p>PLANTA ESQUEMATICA (UBICACION)</p>	<p>CORTE ESQUEMATICO</p> <p>NOTA:</p>	<p>TEMA 11 CERESO 11</p> <p>UBICACION AV LOPEZ MATEOS s/n COL EVOLUCION PONIENTE, CD NEZAHUALCOYOTL, EDO DE MEXICO</p> <p>TERNA</p> <p>JOSE LUIS CALDERON C. ARQ. EDUARDO NAVARRO G. ARQ. JOSE LUIS SANCHEZ MALO ARQ.</p> <p>NOTAS GENERALES</p> <p>ALUMNO GOMEZ MEAVE FCO</p> <p>PROFESOR TALLER ARQ. RODRIGO GARCIA RAMOS</p> <p>ESPECIFICACIONES</p> <p>ESCALA 1:400</p> <p>FECHA 27/11</p> <p>MIAS A-7</p>
--------------------------	---	---	---------------------------------------	---------------------------------------	--

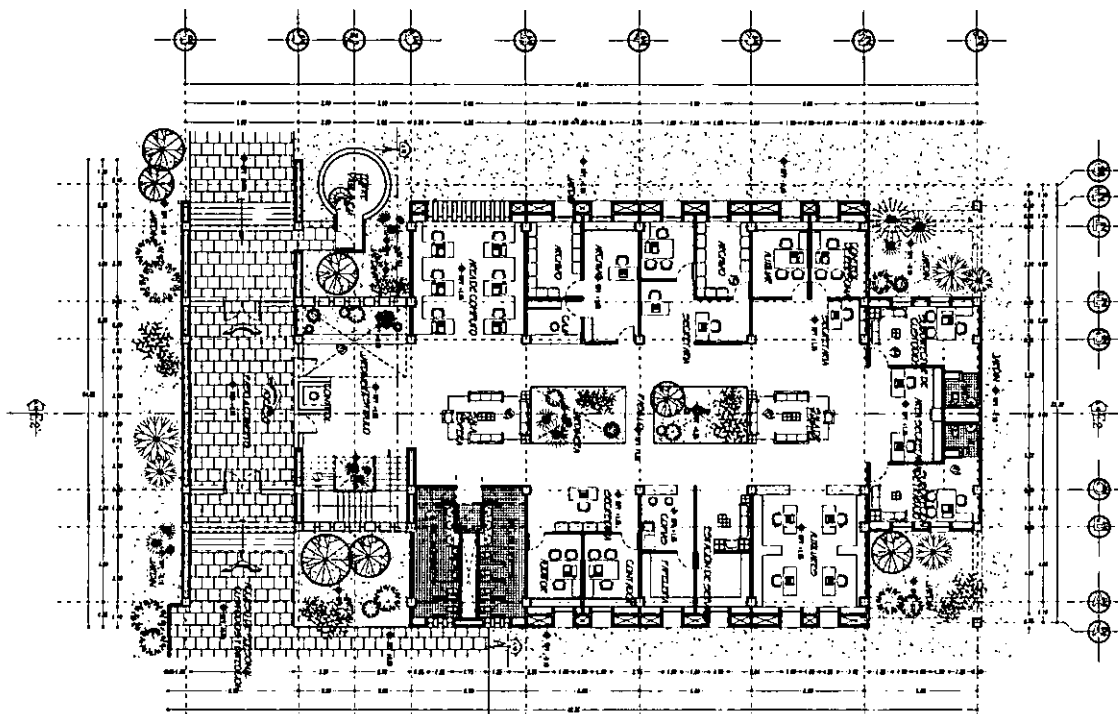





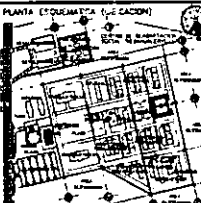
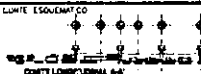
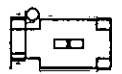
Centro de Readaptación Social "Nezahualcoyotl"  
 Aduana - Fachadas.




Gobierno.

Planta Baja Arquitectonica.

esc:1:400

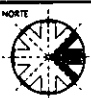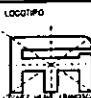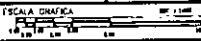UNAM  U.N.A.M.	FACULTAD  FACULTAD DE ARQUITECTURA
NORTE  NORTE	LOCUTIVO 
ESCALA GRAFICA 	
CROQUIS DE LOCALIZACION 	
PLANTA (FORMALISTA) (C. CALDERON) 	
LIMITE ESQUEMATICO 	
NOTAS 	
TEMA " CERESO "	
CALLE AV. LOPEZ MATEOS s/n COL. EVOLUCION PONIENTE, CD. NEZAHUALCOYOTL, EDO. DE MEXICO	
TEAMA JOSE LUIS CALDERON C. ARQ. EDUARDO NAVARRO G. ARQ. JOSE LUIS SUAREZ MALO ARQ.	
NOTAS GENERALES Esc. 1:400 Folio A-8	ALUMNO DOMEZ MEAVE FCO. FOLIO A-8 BOHEDIOS GARCIA RAMON
ESCALA 1:400	FOJO A-8

Centro de Readaptacion Social "Nezahualcoyotl" Gobierno. Planta Baja Arquitectonica. esc:1:400

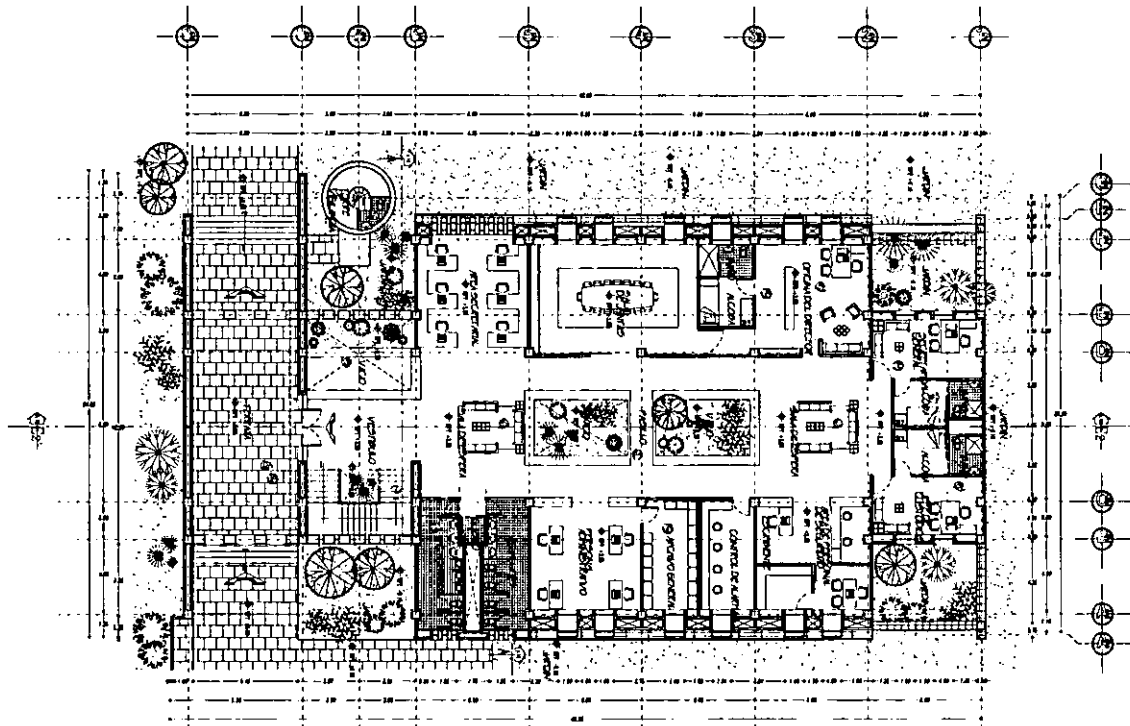


Gobierno.  
Planta Alta Arquitectonica.

esc:1:400




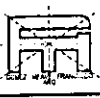
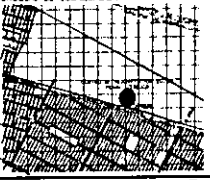

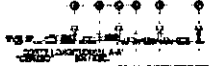
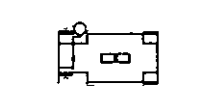
<p>U.N.A.M. FACULTAD DE ARQUITECTURA</p>	<p>FACULTAD DE ARQUITECTURA</p>
<p>NORTE</p> <p>NORTE</p>	<p>LOGOTIPO</p> <p>LOGOTIPO</p>
<p>ESCALA GRAFICA</p> <p>ESCALA GRAFICA</p>	
<p>PROYECTO DE LOCALIZACION</p> <p>PROYECTO DE LOCALIZACION</p>	
<p>PLANTA ESQUEMATICA (UBICACION)</p> <p>PLANTA ESQUEMATICA (UBICACION)</p>	
<p>CORTE ESQUEMATICO</p> <p>CORTE ESQUEMATICO</p>	
<p>NOTAS</p> <p>NOTAS</p>	
<p>TEMA " CERESO "</p> <p>UBICACION AV LOPEZ MATEOS #/A COL. EVOLUCION PONIENTE CD. NOZAHUATLCOYOTL, EDO. DE MEXICO.</p> <p>TEMA</p> <p>JOSE LUIS CALDERON C. ARQ. EDUARDO NAVARRO G. ARQ. JOSE LUIS SUAREZ MALO ARQ.</p> <p>NOTAS GENERALES</p> <p>ALUMNO</p> <p>DONIZ MEAVE PCD.</p> <p>TALLER</p> <p>DOMINGO GARCIA BARRON.</p> <p>ESCALA</p> <p>1:400</p> <p>NO. DE</p> <p>TITULO</p> <p>A-9</p>	

Centro de Readaptacion Social "Nozahuatlcoyotl"  
 Gobierno. Planta Alta Arquitectonica. esc:1:400

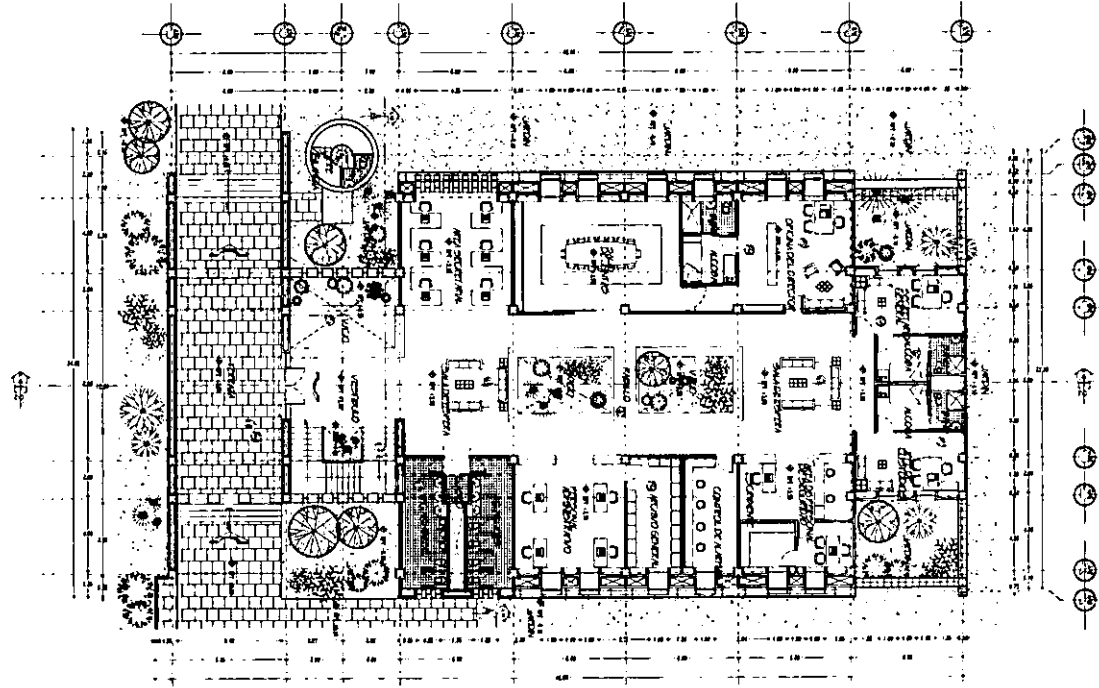
Gobierno.  
Planta Alta Arquitectonica.



esc: 1:400




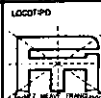
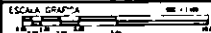


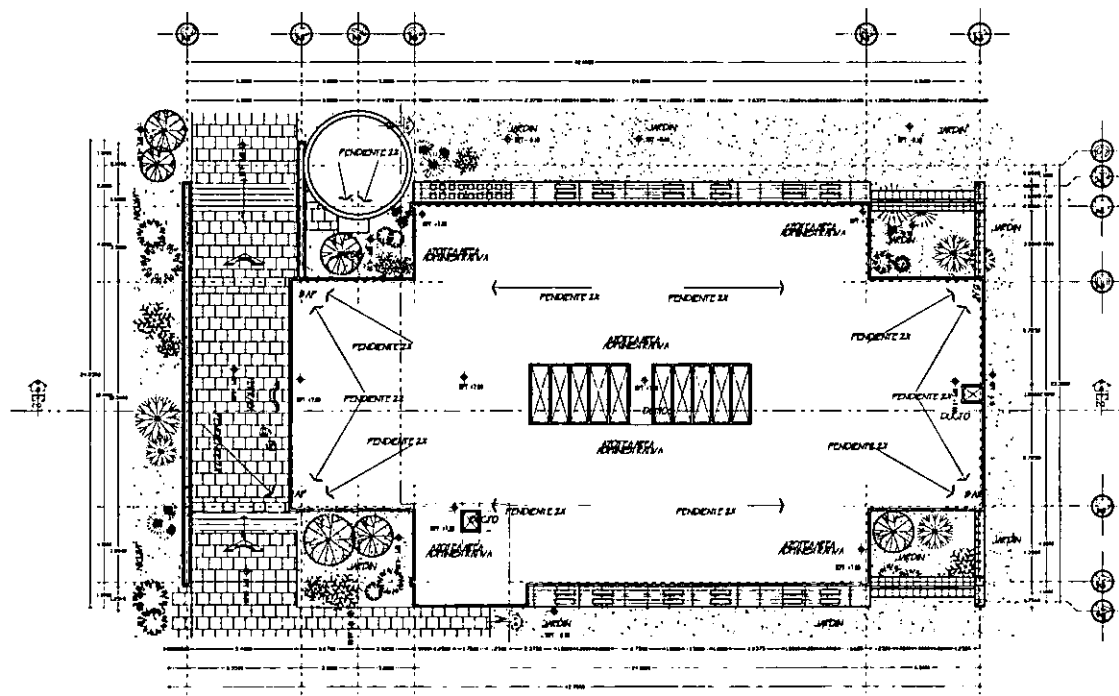
UNAM  U.N.A.M.	FACULTAD  FACULTAD DE ARQUITECTURA
ACOTE  NORTE	LOCUTIVO 
ESCALA GRAFICA 1:400 0 1 2 
COCOS DE LOCALIZACION 	
PLANTA ESCUELA (1:400) 	
PLANTA ESCUELA (1:400) 	
NOTAS 	
" CERESO "	
LOCALIDAD AV. LOPEZ MATEOS # 20 COL. FLORENCIO POSSENTI, CD. NEZAHUALCOYOTL, EDO. DE MEXICO.	
AUTORIA JOSE LUIS CALDERON C. ARQ. EDUARDO NAVARRO G. ARQ. JOSE LUIS SLAREZ MALO ARQ.	
NOTAS GENERALES 1. El terreno mide 40 m de ancho por 100 m de largo. 2. El terreno esta dividido en 10 lotes. 3. El lote 10 es el que se proyecta. 4. El terreno esta rodeado por un muro de 2.00 m de altura. 5. El terreno esta rodeado por un muro de 2.00 m de altura. 6. El terreno esta rodeado por un muro de 2.00 m de altura.	PROYECTO DISEÑO 1:400 A-9

Gobierno de Queretaro - Planta Alta Arquitectonica - Esc: 1:400




Planta Arquitectonica Gobierno.  
(azotea).

esc:1:400






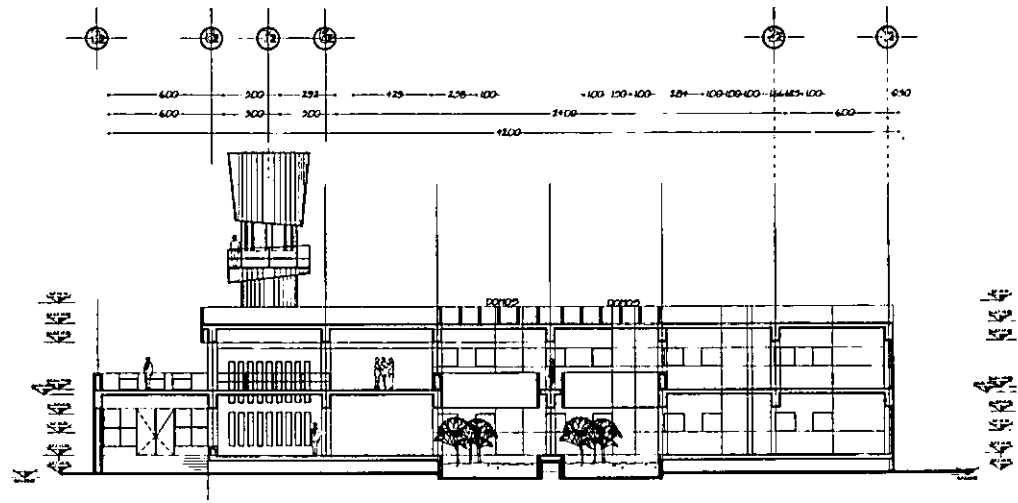



U.N.A.M.  U.N.A.M.	FACULTAD DE ARQUITECTURA 
NORTE  NORTE	LOGOTIPO 
ESCALA GRAFICA 	COORDINADAS DE LOCALIZACION 
PLANTA ESQUEMATICA (UBICACION) 	COMTE ESQUEMATICO 
NOTAS	
TEMA 33 CERESO 33	
UBICACION AV. LOPEZ MATEOS #12 COL. EVOLUCION PONIENTE I.P. NEZAHUALCOYOTL EDO. DE MEXICO	
TITULO	
JOSE LUIS CALDERON C. ARQ. EDUARDO NAVARRO C. ARQ. JOSE LUIS SUAREZ MALO ARQ.	
NOTAS GENERALES Esc. 1:400 Azotea	ALUMNO GOMEZ MEAVE FCO VALLE JAIR BOHNERA GARCIA RAFAEL
FECHA DE DISEÑO 1918	ESCALA 1:400
PLANTA AZOTEA	BLANCO A-10

Centro de Investigación Social "Nezahualcoyotl" Esc:1:400  
Planta Arq. Gobierno.(azotea).




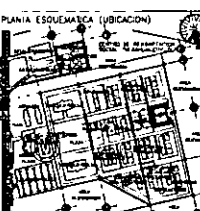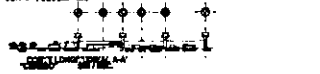

Gobierno.  
 Corte longitudinal A - A'. esc: 1:400

 U.N.A.M.	FACULTAD  FACULTAD DE ARQUITECTURA	ESCALA GRAFICA  CARRETE DE LOCALIZACION 	PLANTA ESQUEMATICA (UBICACION) 	CORTE ESQUEMATICO 	TITULO " " CERESO " " UBICACION: AV. LOPEZ MATEOS S/O COL. EVOLUCION PONIENTE, CD. NEZAHUALCOYOTL, EDO. DE MEXICO. TITULO JOSE LUIS CALDERON C. ARQ. EDUARDO NAVARRO C. ARQ. JOSE LUIS SUAREZ MALO ARQ.
NORTE  NORTE	LOGOTIPO 	PLANTA ESQUEMATICA 		NOTAS GENERALES ALUMNO GOMEZ MEAVE FCO TALLER LUIS SANCHEZ GARCIA ALVARO ESCALA 1:400 ACOT A-11 TITULO:	


Centro de Readaptacion Social "Nezahualcoyotl"  
 Gobierno. Corte longitudinal. A - A'. esc: 1:400.

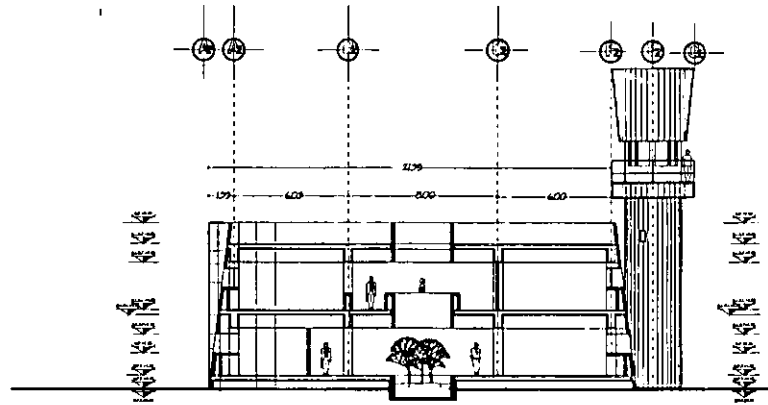


Gobierno.

Corte transversal. B - B'.

esc.: 1:400

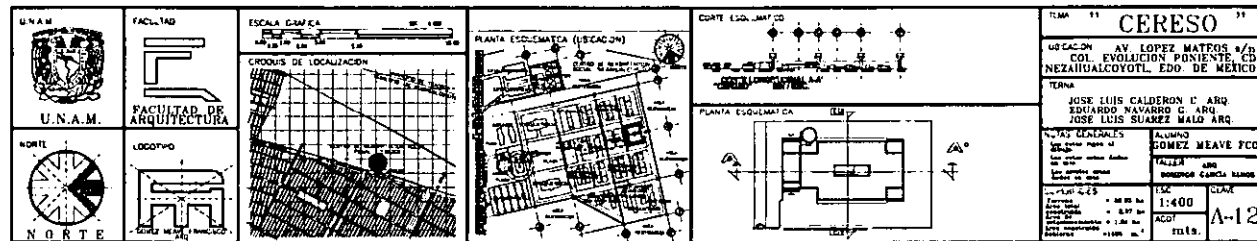

Centro de Readaptación Social "Nezahualcoyotl"  
 Gobierno. Corte Transversal B - B'. esc.: 1:400

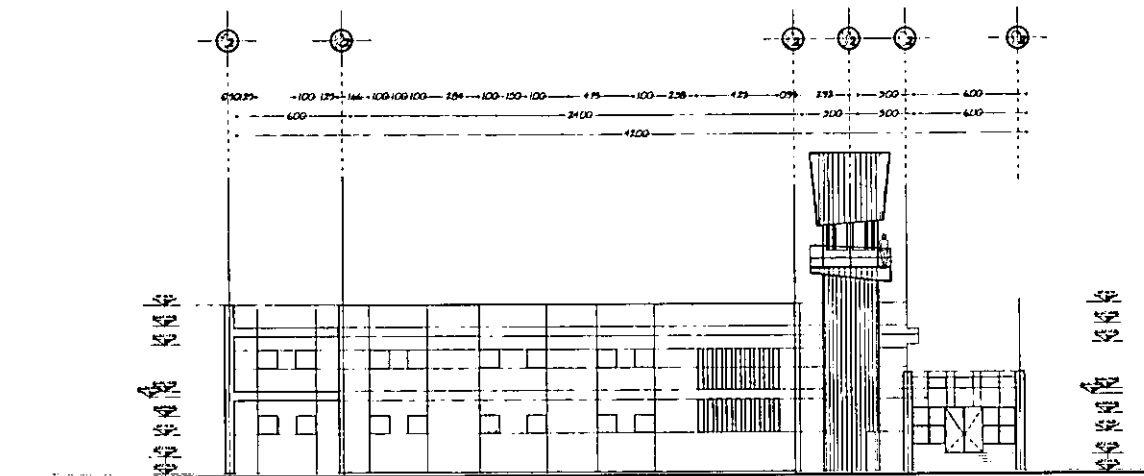


Gobierno.  
Fachada oriente.

esc: 1:400.

<p>U.N.A.M.</p>	<p>FACULTAD</p> <p>FACULTAD DE ARQUITECTURA</p>	<p>ESCALA GRÁFICA</p> <p>CROQUIS DE LOCALIZACIÓN</p>	<p>PLANTA (EQUILIBRADA) (D.F. FAC. ORN)</p>	<p>COATELCO</p> <p>NOTAS</p>	<p>TEMA " CERESO "</p> <p>AV. LÓPEZ MATEOS s/n COL. EVOLLEIGN PONIENTE, CD. NEZAHUALCOYOTL, EDO. DE MÉXICO.</p> <p>TEJANA</p> <p>JOSE LUIS CALDERÓN C. ARQ. EDUARDO NAVARRO G. ARQ. JOSE LUIS SUÁREZ MALO ARQ.</p> <p>NOTAS GENERALES</p> <p>Los datos sobre el terreno son los que se indican en el croquis de localización.</p> <p>Las superficies son:</p> <p>Superficie total = 10.000 m<sup>2</sup> Superficie construida = 1.000 m<sup>2</sup> Superficie libre = 9.000 m<sup>2</sup></p> <p>ALAMNO</p> <p>CARRERA DE INGENIERÍA</p> <p>FALLER 200</p> <p>BORRADOR CARTELA BARRIO</p> <p>ESCALA</p> <p>ESC: 1:400</p> <p>ACOT: 1:400</p> <p>ED. 13</p>
-----------------	---	--	---	------------------------------	--

Centro de Estudios Sociales. "Nezahualcoyotl".  
 Esc: 1:400.  
 Acatlán. Fachada oriente.

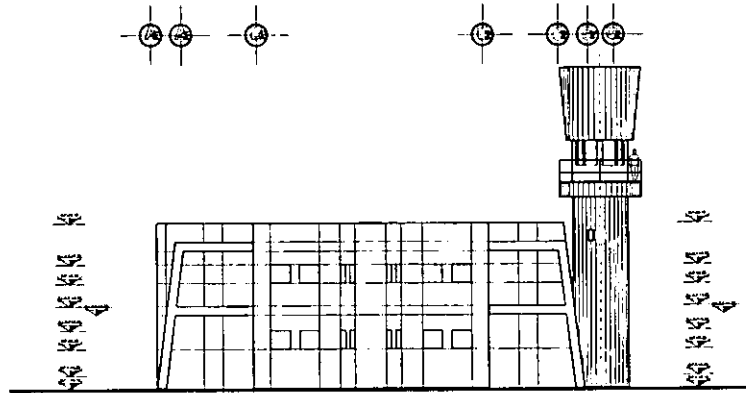


Gobierno.  
Fachada Sur.

esc:1:400.






<p>U.N.A.M.</p>		<p>FACULTAD</p> <p>FACULTAD DE ARQUITECTURA</p>		<p>ESCALA GRAFICA</p>		<p>PLANTA ESQUEMATICA (UBICACION)</p>		<p>CORTE ESQUEMATICO</p>		<p>TEMA " CERESO "</p>	
<p>NORTE</p> <p>NORTE</p>		<p>LOCOTIPO</p>		<p>CRUCES DE LOCALIZACION</p>		<p>NOTAS</p>		<p>UBICACION AV. LOPEZ MATEOS S/B. COL. EVOLUCION PONIENTE. CD. NEZAHUALCOYOTL EDO. DE MEXICO.</p>		<p>TITULO</p> <p>JOSE LUIS CALDERON C. ARQ. EDUARDO NAVARRO G. ARQ. JOSE LUIS SUAREZ MAIO ARQ.</p>	
								<p>NOTAS GENERALES</p> <p>ALUMNO</p> <p>OSCAR RIVERA FRANCISCO</p> <p>TITULO</p> <p>ARQ.</p> <p>DONDEGO GARCIA RAMOS</p>		<p>ESCALA</p> <p>1:400</p> <p>FECHA</p> <p>1954</p> <p>IDE(S)</p> <p>A-14</p>	

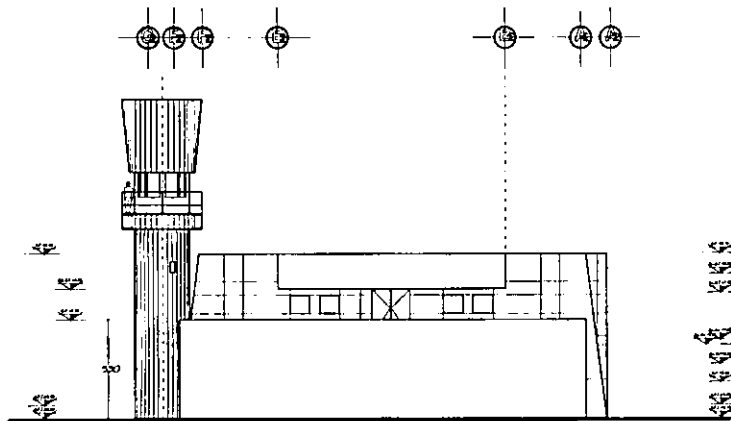Centro de Investigacion Social. "Nezahualcoyotl".  
 Av. Lopez Mateos s/b. Col. Evolucion Poniente. Cd. Nezahualcoyotl. Edo. de Mexico.  
 Esc: 1:400.




Gobierno.  
Fachada norte.


escala: 1:400.

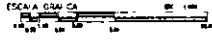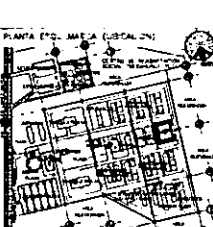 U.N.A.M.	FACULTAD  FACULTAD DE ARQUITECTURA	ESCALA GRÁFICA 	PLANTA (E.C. MALO) (LOCALIZ.) 	E.C. LOCALIZ. MALO 	<table border="1"> <tr> <td colspan="2">TITULO 11 CERESO 11</td> </tr> <tr> <td colspan="2">UBICACION AV. LOPEZ MATEOS #78 COL. EVOLUCION POSIBANTE. ED. NEZAHUALCOYOTL, EDO. DE MEXICO</td> </tr> <tr> <td colspan="2">TITULO</td> </tr> <tr> <td colspan="2">JOSE LUIS CALDERON C. ARQ. EDUARDO NAVARRO G. ARQ. JOSE LUIS SUAREZ MALO ARQ.</td> </tr> <tr> <td>NOTAS GENERALES</td> <td>AL VOTO</td> </tr> <tr> <td>1. Se autoriza para el</td> <td>CONSEJO DELA FUNDACION</td> </tr> <tr> <td>2. Se autoriza para el</td> <td>VALER</td> </tr> <tr> <td>3. Se autoriza para el</td> <td>INGENIERO CARLOS BARRON</td> </tr> <tr> <td>SUPLENTE C.E.S.</td> <td>ESC. L.A.R.</td> </tr> <tr> <td>1. 1:400</td> <td>1:400</td> </tr> <tr> <td>2. 1:400</td> <td>1:400</td> </tr> <tr> <td>3. 1:400</td> <td>1:400</td> </tr> <tr> <td>4. 1:400</td> <td>1:400</td> </tr> <tr> <td>5. 1:400</td> <td>1:400</td> </tr> <tr> <td>6. 1:400</td> <td>1:400</td> </tr> <tr> <td>7. 1:400</td> <td>1:400</td> </tr> <tr> <td>8. 1:400</td> <td>1:400</td> </tr> <tr> <td>9. 1:400</td> <td>1:400</td> </tr> <tr> <td>10. 1:400</td> <td>1:400</td> </tr> <tr> <td>11. 1:400</td> <td>1:400</td> </tr> <tr> <td>12. 1:400</td> <td>1:400</td> </tr> <tr> <td>13. 1:400</td> <td>1:400</td> </tr> <tr> <td>14. 1:400</td> <td>1:400</td> </tr> <tr> <td>15. 1:400</td> <td>1:400</td> </tr> <tr> <td>16. 1:400</td> <td>1:400</td> </tr> <tr> <td>17. 1:400</td> <td>1:400</td> </tr> <tr> <td>18. 1:400</td> <td>1:400</td> </tr> <tr> <td>19. 1:400</td> <td>1:400</td> </tr> <tr> <td>92. 1:400</td> <td>1:400</td> </tr> <tr> <td>93. 1:400</td> <td>1:400</td> </tr> <tr> <td>94. 1:400</td> <td>1:400</td> </tr> <tr> <td>95. 1:400</td> <td>1:400</td> </tr> <tr> <td>96. 1:400</td> <td>1:400</td> </tr> <tr> <td>97. 1:400</td> <td>1:400</td> </tr> <tr> <td>98. 1:400</td> <td>1:400</td> </tr> <tr> <td>99. 1:400</td> <td>1:400</td> </tr> <tr> <td>100. 1:400</td> <td>1:400</td> </tr> </table>	TITULO 11 CERESO 11		UBICACION AV. LOPEZ MATEOS #78 COL. EVOLUCION POSIBANTE. ED. NEZAHUALCOYOTL, EDO. DE MEXICO		TITULO		JOSE LUIS CALDERON C. ARQ. EDUARDO NAVARRO G. ARQ. JOSE LUIS SUAREZ MALO ARQ.		NOTAS GENERALES	AL VOTO	1. Se autoriza para el	CONSEJO DELA FUNDACION	2. Se autoriza para el	VALER	3. Se autoriza para el	INGENIERO CARLOS BARRON	SUPLENTE C.E.S.	ESC. L.A.R.	1. 1:400	1:400	2. 1:400	1:400	3. 1:400	1:400	4. 1:400	1:400	5. 1:400	1:400	6. 1:400	1:400	7. 1:400	1:400	8. 1:400	1:400	9. 1:400	1:400	10. 1:400	1:400	11. 1:400	1:400	12. 1:400	1:400	13. 1:400	1:400	14. 1:400	1:400	15. 1:400	1:400	16. 1:400	1:400	17. 1:400	1:400	18. 1:400	1:400	19. 1:400	1:400	20. 1:400	1:400	21. 1:400	1:400	22. 1:400	1:400	23. 1:400	1:400	24. 1:400	1:400	25. 1:400	1:400	26. 1:400	1:400	27. 1:400	1:400	28. 1:400	1:400	29. 1:400	1:400	30. 1:400	1:400	31. 1:400	1:400	32. 1:400	1:400	33. 1:400	1:400	34. 1:400	1:400	35. 1:400	1:400	36. 1:400	1:400	37. 1:400	1:400	38. 1:400	1:400	39. 1:400	1:400	40. 1:400	1:400	41. 1:400	1:400	42. 1:400	1:400	43. 1:400	1:400	44. 1:400	1:400	45. 1:400	1:400	46. 1:400	1:400	47. 1:400	1:400	48. 1:400	1:400	49. 1:400	1:400	50. 1:400	1:400	51. 1:400	1:400	52. UBICACION AV. LOPEZ MATEOS #78 COL. EVOLUCION POSIBANTE. ED. NEZAHUALCOYOTL, EDO. DE MEXICO	
TITULO	
JOSE LUIS CALDERON C. ARQ. EDUARDO NAVARRO G. ARQ. JOSE LUIS SUAREZ MALO ARQ.	
NOTAS GENERALES	AL VOTO	
1. Se autoriza para el	CONSEJO DELA FUNDACION	
2. Se autoriza para el	VALER	
3. Se autoriza para el	INGENIERO CARLOS BARRON	
SUPLENTE C.E.S.	ESC. L.A.R.	
1. 1:400	1:400	
2. 1:400	1:400	
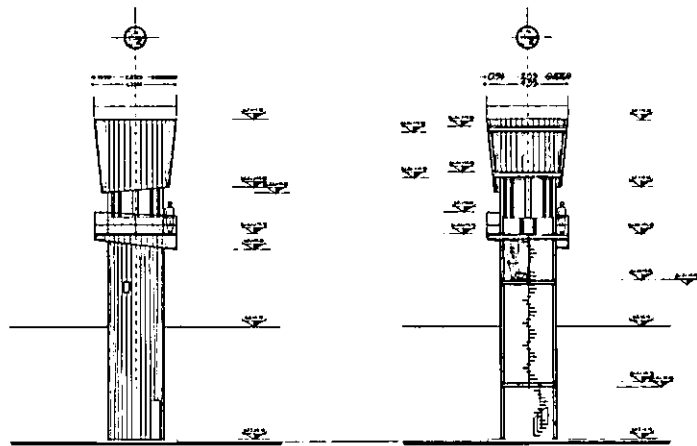





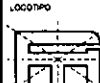
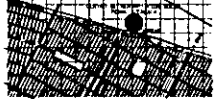


Centro de Fundaciones Social. "Nezahualcoyotl".  
 Actana. Fachada norte. escala: 1:400.

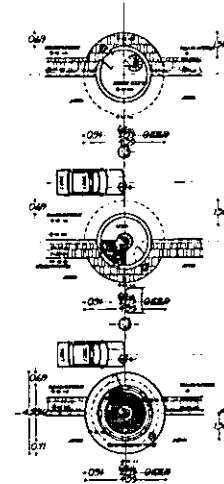


Torre de Vigilancia tipo.  
Corte y Fachada.

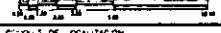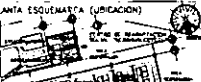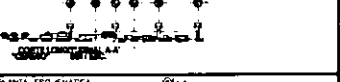

Plantas.  
Escala: 1:400

 U.N.A.M.	FACULTAD  FACULTAD DE ARQUITECTURA	ESCALA GRAFICA  0 10 20 30 40 50 60 70 80 90 100	PLANTA ESQUEMATICA (UBICACION) 	CORTE ESQUEMATICO 	TEMA 22 <b>CERESO</b> 23
NORTE  NORTE	LOGOTIPO  JOSE LUIS SUAREZ MALO	CIRCULO DE LOCALIZACION 	PLANTA ESQUEMATICA 	PLANTA ESQUEMATICA 	UBICACION AV LOPEZ MATEOS s/n. COL. EVOLUCION PONIENTE, CD NEZAHUALCOYOTL, EDO. DE MEXICO
TEMA JOSE LUIS CALDERON C. ARQ. EDUARDO NAVARRO C. ARQ. JOSE LUIS SUAREZ MALO ARQ.					NOTAS GENERALES ALUMNO JOSE LUIS SUAREZ MALO TALLER MATEO GARCIA RAMIREZ
NOTAS GENERALES Escala: 1:400 Fecha: 2007 Hoja: A-16					ESCALA 1:400 FECHA 2007 HOJA A-16

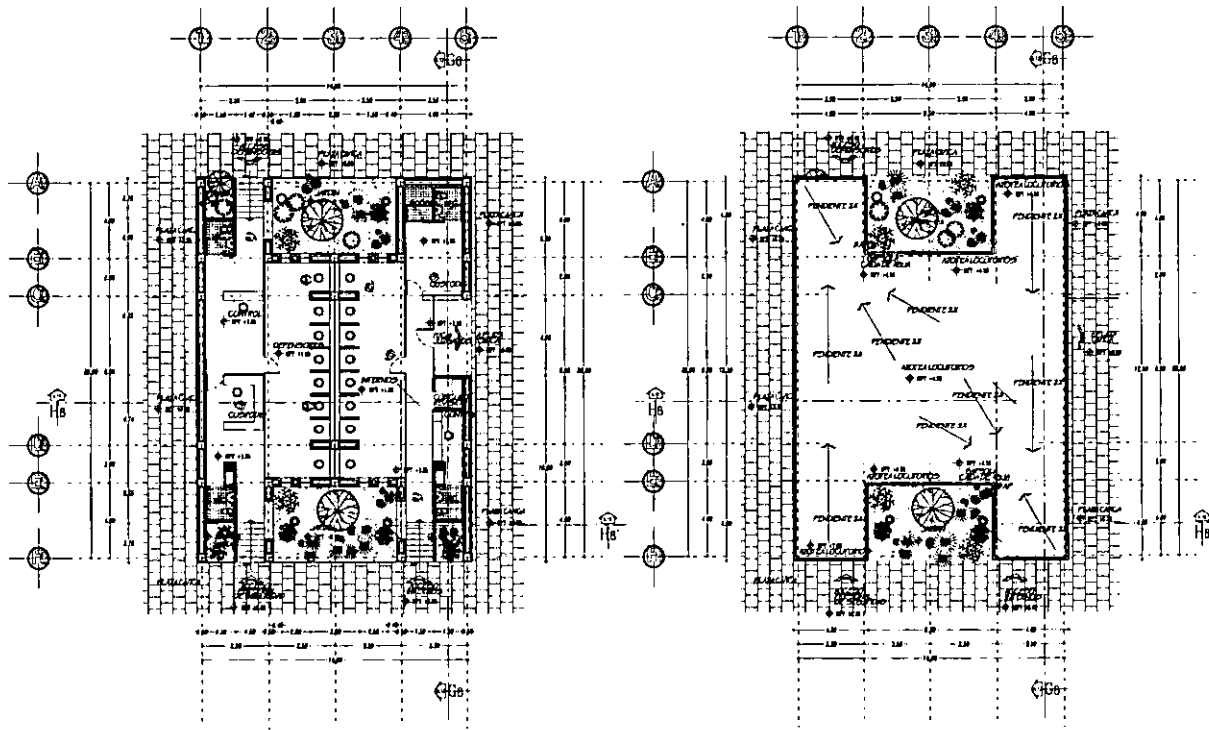


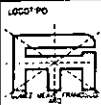
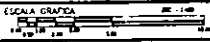




Centro de Vigilancia Social "Nezahualcoyotl"  
 Escala: 1:400.




Planta Baja

Planta de Azotea


Plantas Arquitectonicas Locutorios.  
esc:1:400

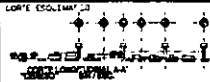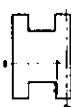 U.N.A.M.	 FACULTAD DE ARQUITECTURA
 NORTE	 LOCALIDAD
ESCALA GRAFICA 	
CIRCULO DE LOCALIZACION 	
PLANTA ESQUEMATICA (LOCALIZACION) 	
LOTE ESQUEMATICO 	
NOTAS 	
TEMA " CERESO "	
LOCALIZACION AV LOPEZ MATTOS # 41 COL. EVOLUCION PONIENTE, CD. NEZAHUALCOYOTL, EDO. DE MEXICO.	
TEMA JOSE LUIS CALDERON C. ARQ. EDUARDO NAVARRO G. ARQ. JOSE LUIS SUAREZ MALO ARQ.	
NOTAS GENERALES Escala grafica: 1:400 Escala grafica: 1:400 Escala grafica: 1:400 Escala grafica: 1:400	N. ING. GOMEZ MEAVE FCO TALLER ARQ. DOMINGO GARCIA BLANCO DEC. CLAVE A-17


Centro de Refractorios Locutorios. No. 211, Nezahualcoyotl. Plantas Arquitectonicas Locutorios. Esc:1:400

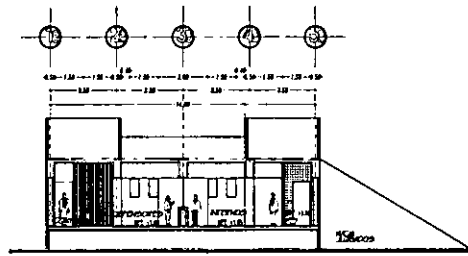


1. Sección  
Corte transversal A-A

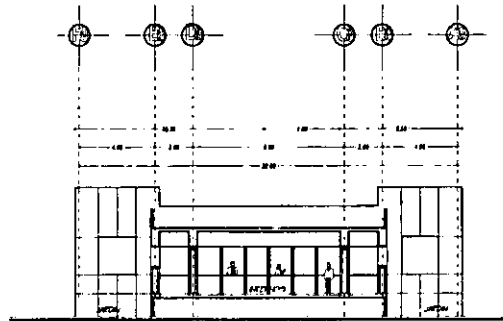

2. Sección  
Corte longitudinal B-B

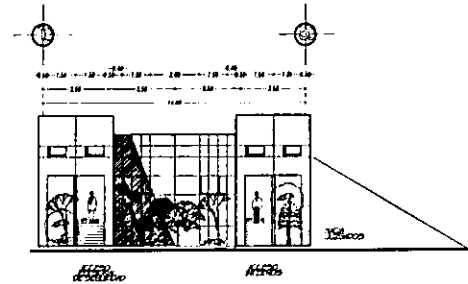

3. Sección  
Fachada del Oriente.

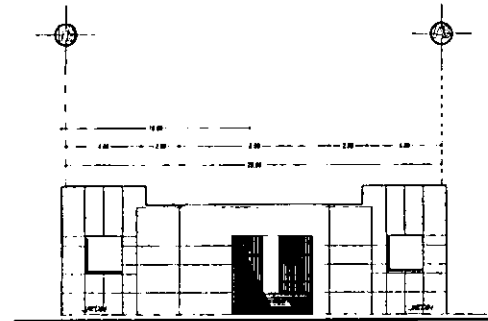


4. Sección  
Fachada del Norte.

<p>U.N.A.M.</p>	<p>FACULTAD</p> <p>FACULTAD DE ARQUITECTURA</p>	<p>ESCALA GRÁFICA</p> <p>CROQUIS DE LOCALIZACIÓN</p>	<p>PLANTA ESQUEMÁTICA (UBICACIÓN)</p>	<p>PLANTA LOCALIZACIÓN</p>	<p>TEMA " CERESO "</p> <p>UBICACIÓN AV. LOPEZ MATEOS #11 COL. EVOLUCION PONIENTE, CD. NEZAHUALCOYOTL, EDO. DE MEXICO.</p> <p>TEMA</p> <p>JOSE LUIS CALDERON C. ARQ. EDUARDO NAVARRO G. ARQ. JOSE LUIS SUAREZ MALO ARQ.</p> <p>NOTAS GENERALES</p> <p>ACUERDO</p> <p>PROFESOR</p> <p>ALUMNO</p> <p>DOMINGO GARCIA RAMOS</p> <p>SUPERFICIES</p> <p>TSC</p> <p>CLAVE</p> <p>1:400.</p> <p>ALCO</p> <p>INLA: A-18</p>
-----------------	---	--	---------------------------------------	----------------------------	---




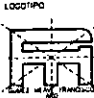
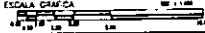

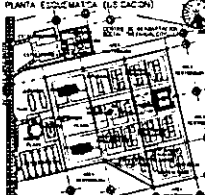


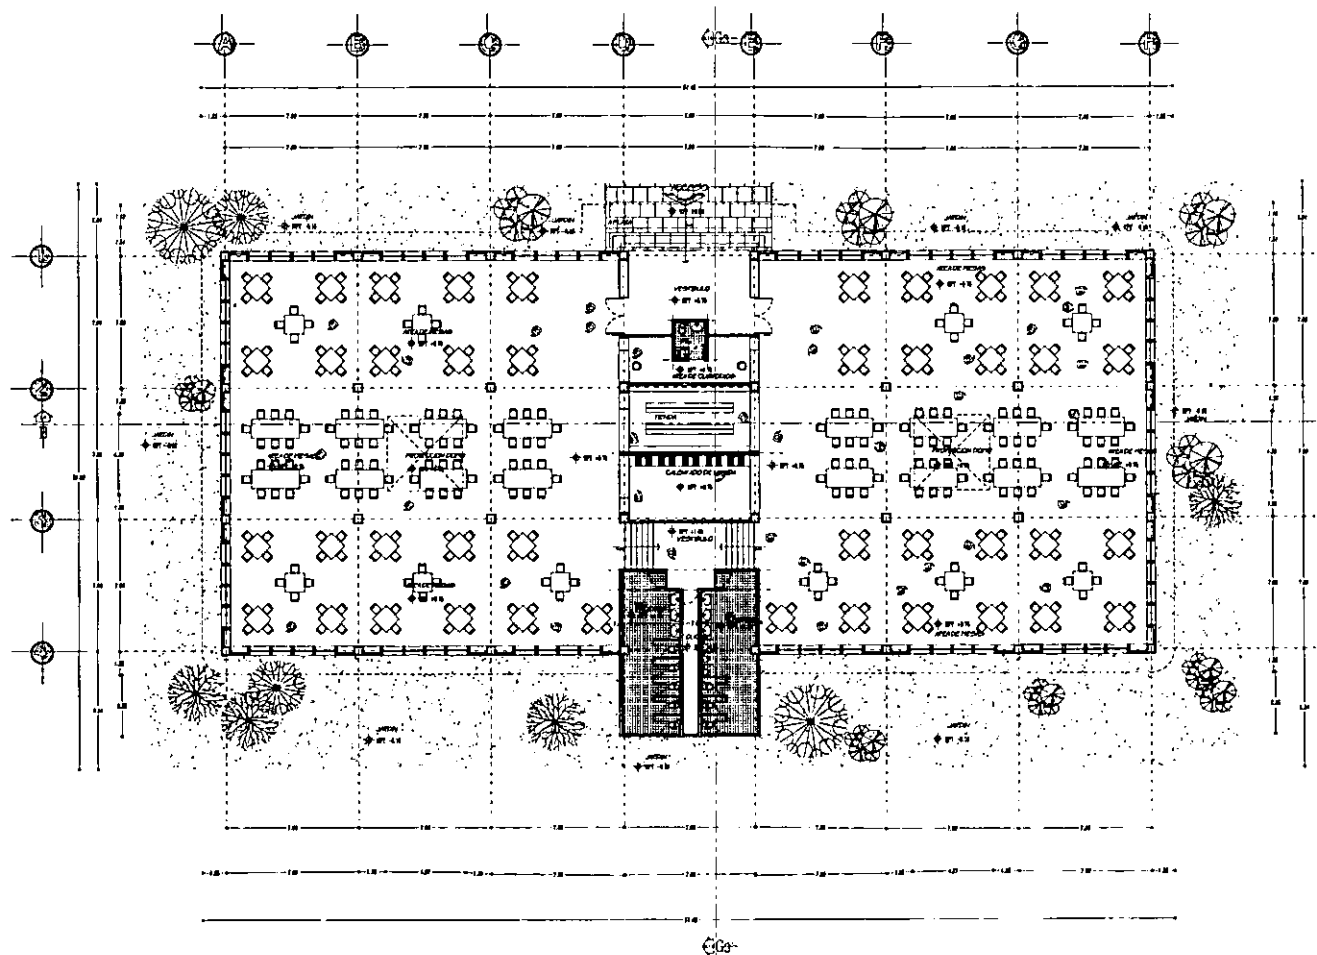Centro de Investigación Social "Nezahualcoyotl"  
 (Sección y fachadas) Escala: 1:400.






Planta Arquitectonica Vinculo Social.  
 Procesados y Sentenciados.






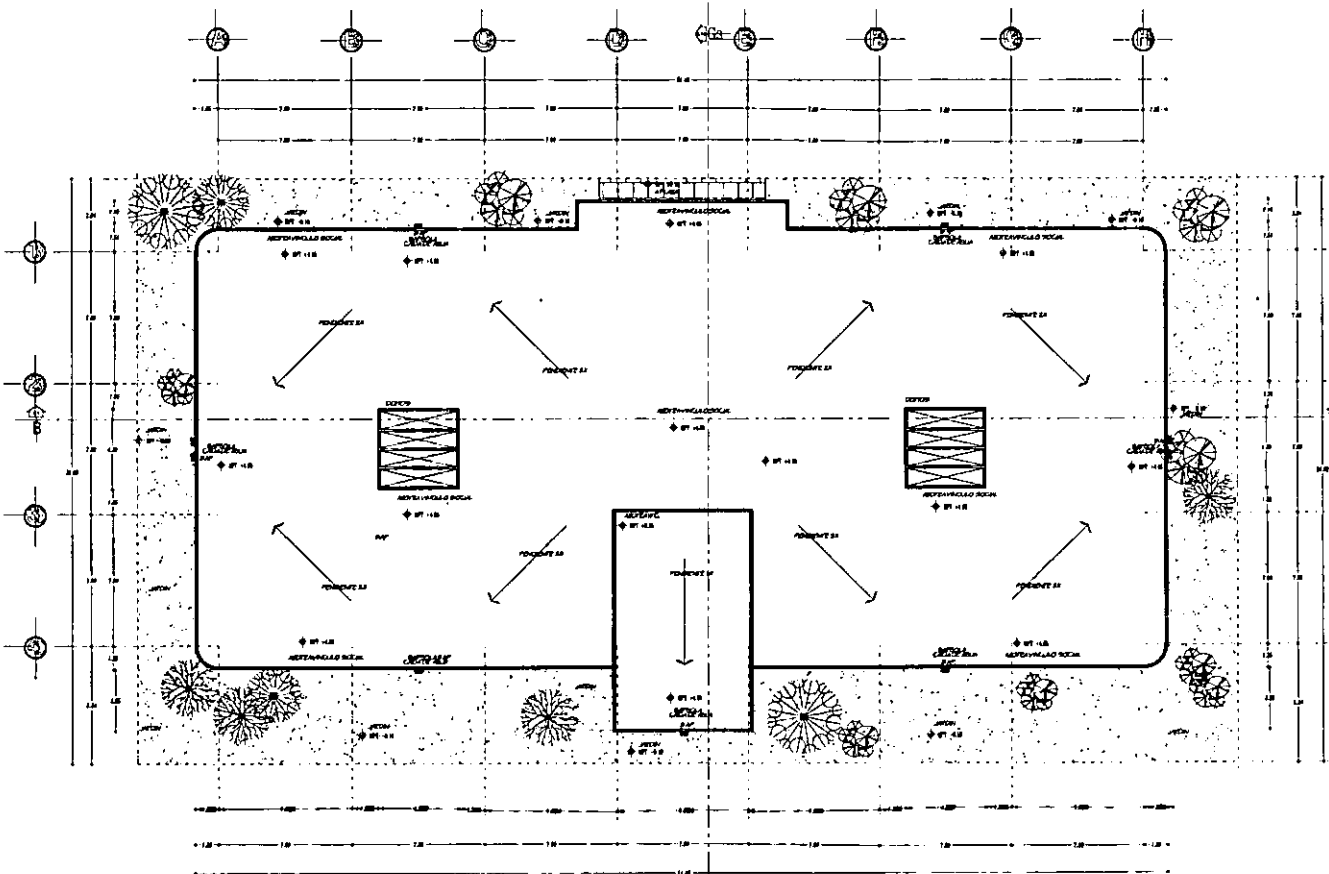

esc: 1:400

UNAM	FACULTAD
	
U.N.A.M.	FACULTAD DE ARQUITECTURA
NORTE	LOGOTIPO
	
NORTE	
ESCALA GRAFICA	ES 1:400
	
COCINA Y LOCALIZACION	
	
PLANTA ESCUELA (SECCION)	
	
CORTE ESQUEMATICO	
	
NOTAS	
	
TEMA 33 CERESO 33	
LOCALIZACION AV. LOPEZ MATEOS s/n. COL. EVOLUCION PONIENTE, CD. NEZAHUALCOYOTL, EDO DE MEXICO.	
TEMA	
JOSE LUIS CALDERON C. ARQ. EDUARDO NAVARRO G. ARQ. JOSE LUIS SUAREZ MALO ARQ.	
NOTAS GENERALES	ESQUEMA
1. Sección de planta 2. Sección de fachada 3. Sección de elevación 4. Sección de corte 5. Sección de detalle	GOMEZ MEAVE FCO ALER AMB BOENGA GARCIA RAJAS
SUPERFICIES Construcción = 99.00 m <sup>2</sup> Pavimentación = 8.00 m <sup>2</sup> Muro perimetral = 1.84 m <sup>2</sup> Muro divisorio = 1.00 m <sup>2</sup>	ESC: 1:400 ACOT: 1:400 TITULO: A-19


Centro de Readaptación Social "Nezahualcoyotl"  
 Planta Arq. Vinculo Social. (planta baja). esc: 1:400

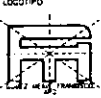


Planta Arq. Vinculo Social (Azotea). esc: 1:400  
 Procesadores y Sentenciados.

 U.N.A.M.	FACULTAD DE ARQUITECTURA
 NORTE	 LOGOTIPO
ESCALA GRAFICA 1:1000	
ORDEN DE LOCALIZACION	
	
PLANTA ESQUEMATICA (UBICACION)	
	
LITE ESQUEMATICO	
	
NOTAS	
	
<b>CERESO</b>	
UBICACION AV. LOPEZ MATEOS s/n COL. EVOLUCION PONIENTE, I.B.M. NEZAHUALCOYOTL, EDO. DE MEXICO.	
TERCERA	
JOSE LUIS CALDENON C. ARQ. EDUARDO NAVARRO C. ARQ. JOSE LUIS SUAREZ MALO ARQ.	
NOTAS GENERALES	ALUMNO GOMEZ MEAVE PCO
Escala grafica 1:1000	FOLIO 10
Escala grafica 1:400	BOMBONA CEMENTA BALBOA
Escala grafica 1:100	PLANTA
Escala grafica 1:200	ESCALA 1:400
Escala grafica 1:500	mls: A20

Centro de Investigación Social "Nezahualcoyotl"  
 Planta Arq. Vinculo Social (Azotea). esc: 1:400

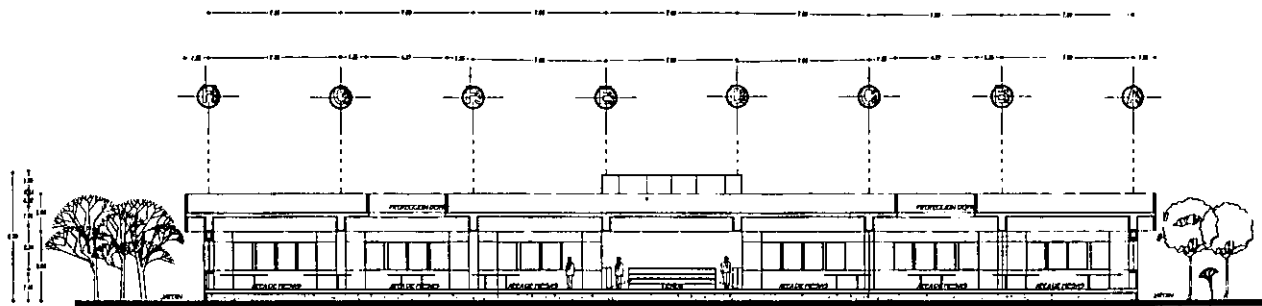


Vinculo social.  
Corte longitudinal A-A'.  
esc: 1:400

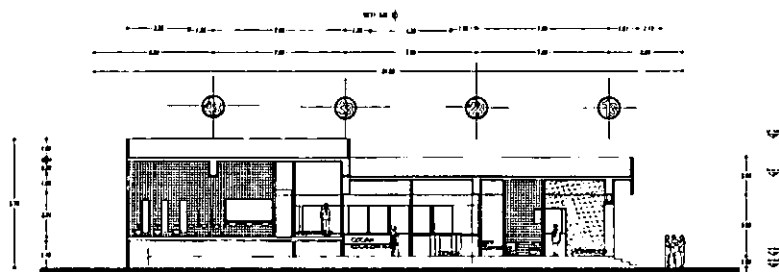

Vinculo social.  
Corte transversal B-B'.  
esc: 1:400


<p>U.N.A.M. FACULTAD DE ARQUITECTURA</p>	
<p>NORTE</p>	<p>LOCUTIVO</p>
<p>ESCALA GRAFICA</p>	
<p>CROQUIS DE LOCALIZACION</p>	
<p>PLANTA ESQUEMATICA (SECCION)</p>	
<p>CORTE ESQUEMATICO</p>	
<p>NOTAS</p>	
<p>TEMA " CERESO "</p>	
<p>UBICACION AY. LOPEZ MATEOS # 161, COL. EVOLUCION PONIENTE, CD. NEZAHUALCOYOTL, EDO. DE MEXICO</p>	
<p>TEMA</p>	
<p>JOSE LUIS CALDERON C. ARQ EDUARDO NAVARRO G. ARQ JOSE LUIS SUAREZ MALO ARQ.</p>	
<p>NOTAS GENERALES</p> <p>Elaborado por el Lic. Angel Maria Balleza Lic. Angel Maria Balleza Lic. Angel Maria Balleza Lic. Angel Maria Balleza</p>	<p>ALUMNO GOMEZ MEAVE FCO</p> <p>TITULO INGENIERO CIVIL</p>
<p>FECHA</p> <p>1970</p>	<p>ESC. (C.A.M.) 1:400 A-21</p>

Centro de Readaptacion Social "Nezahualcoyotl" Vinculo Social. (Cortes A-A', B-B'). esc: 1:400

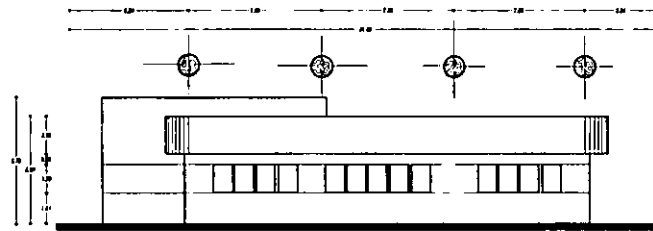




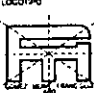
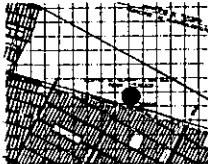
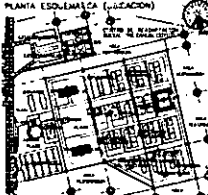


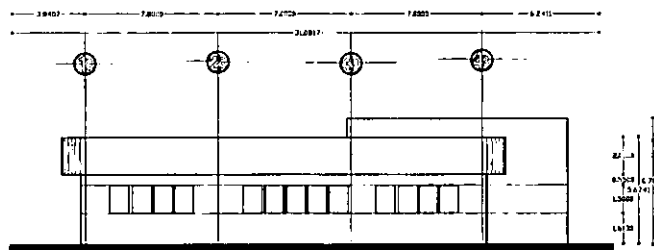Vinculo social.  
Fachada poniente.

esc: 1:400




Vinculo social.  
Fachada oriente.

esc: 1:400


UNAM  U.N.A.M.	FACULTAD  FACULTAD DE ARQUITECTURA
NORTE  NORTE	LOGOTIPO 
ESCALA GRAFICA 1:400 0 10 20 30 40 50 60 70 80 90 100	
CROQUIS DE LOCALIZACION 	
PLANTA ESQUEMATICA (LOCALIZACION) 	
CORTE ESQUEMATICO 	
NOTAS 	
TEMA " CERESO "	
UBICACION AV LOPEZ MATEOS #15, COL. EVOLUCION PONIENTE, CD. NEZAHUALCOYOTL, EDO. DE MEXICO	
TEMA JOSE LUIS CALDERON C. ARQ. EDUARDO NAVARRO G. ARQ. JOSE LUIS SUAREZ MALO ARQ.	
OTROS DISEÑADORES ALVARO GOMEZ MEAVE PCO	VALER BORRERO GARCIA RAMOS
SUPERFICIES Terreno = 39 90 m <sup>2</sup> Cobertura = 1 80 m <sup>2</sup> Edificio = 1 90 m <sup>2</sup> Total = 43 60 m <sup>2</sup>	ESC 1:400 A-22

Centro de Readaptacion Social "Nezahualcoyotl"  
Vinculo Social. Fachadas. esc: 1:400

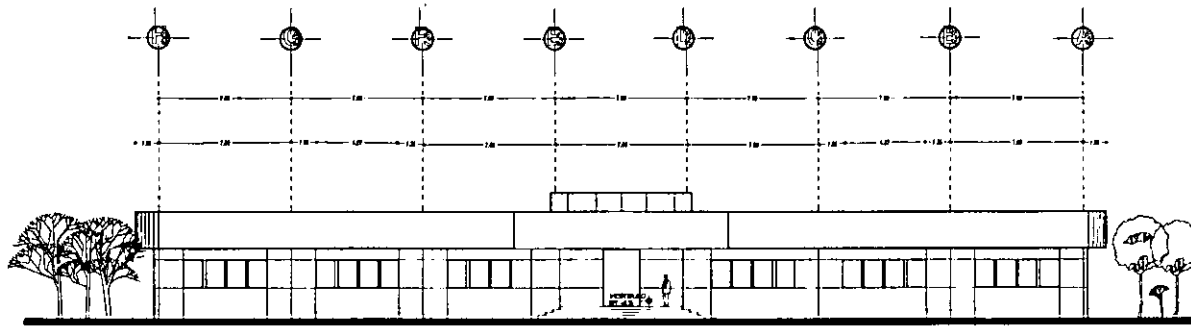




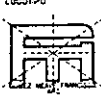

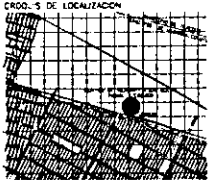


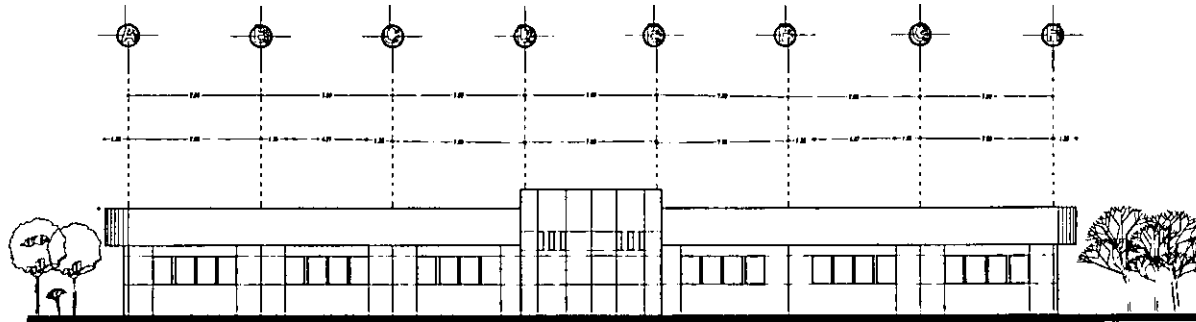
Vinculo social.  
Fachada Sur (acceso).

esc: 1:400




Vinculo social.  
Fachada Norte (posterior).

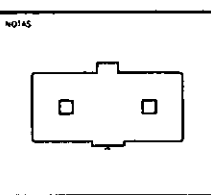


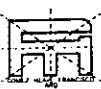




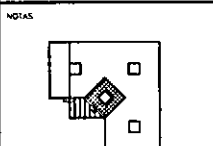
esc: 1:400

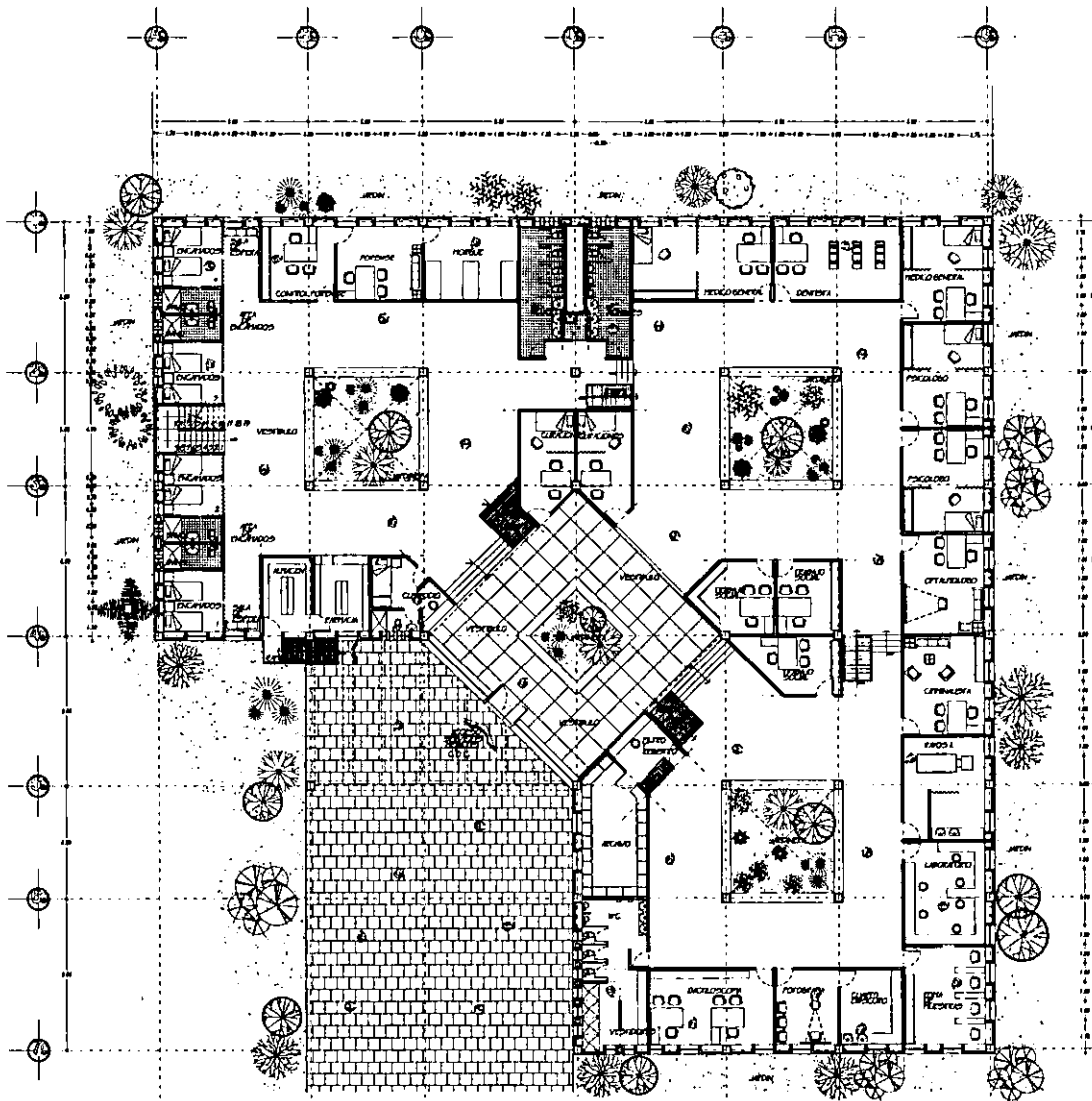UNAM  U.N.A.M.	FACULTAD  FACULTAD DE ARQUITECTURA
NORTE  NORTE	LOCUTIVO 
ESCALA GRAFICA 	CROQUIS DE LOCALIZACION 
LOCUS EDIFICATORIO 	LOCUS EDIFICATORIO 
NOTAS 	
TITULO 11 CERESO 11	
CALLE AV. LOPEZ MATEOS s/n COL. EVOLUCION PONIENTE, CD. NEZAHUALCOYOTL, EDO. DE MEXICO.	
TITULO JOSE LUIS CALDERON C. ARQ. EDUARDO NAVARRO G. ARQ. JOSE LUIS SUAREZ MALO ARQ.	
NOTAS GENERALES 1. Se debe respetar el 2. Se debe respetar el 3. Se debe respetar el 4. Se debe respetar el	ALUMNO GOMEZ MEAYE PCD TALLER ASO BOBINGER GARCIA RAMOS
CONTINENTES 1. 0000 ha 2. 0000 ha 3. 0000 ha 4. 0000 ha	CLAVE 1:400 ACD A-23

Centro de Reintegración Social "Nezahualcoyotl"  
Vinculo social. Fachadas Norte y Sur. esc: 1:400.




Servicios médicos. esc: 1 : 400  
 Centro de Observación y Clasificación

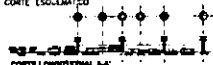


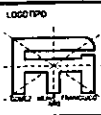
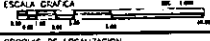
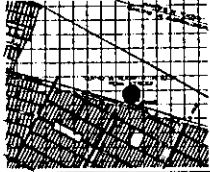
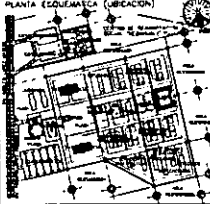
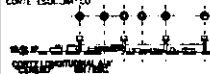
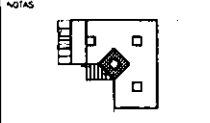
 U.N.A.M.	 FACULTAD DE ARQUITECTURA
NORTE  NORTE	LOGOTIPO 
ESCALA GRAFICA 	
CROQUIS DE LOCALIZACION 	
CORTE ESQUEMATICO 	
CROQUIS ESQUEMATICO 	
NOTAS 	
TEMA " CERESO "	
UBICACION AV. LOPEZ MATEOS #10, COL. EVOLUCION PONIENTE, CD. NEZAHUALCOYOTL, EDO. DE MEXICO.	
TITULO JOSE LUIS CALDERON C. ARQ. EDUARDO NAVARRO G. ARQ. JOSE LUIS SUAREZ MALO ARQ.	
NOTAS COMPLEMENTARIAS ALUMNO GOMEZ MEAVE FCO	TALLER ARQ. DOMINGO CABALLA RAMON
FECHA: 1968 ESCALA: 1:400 PLAN: A-24	ESCALA: 1:400 PLAN: A-24

Centro de Observación y Clasificación "CERESO" (C.O.C.) - Esc: 1:400.

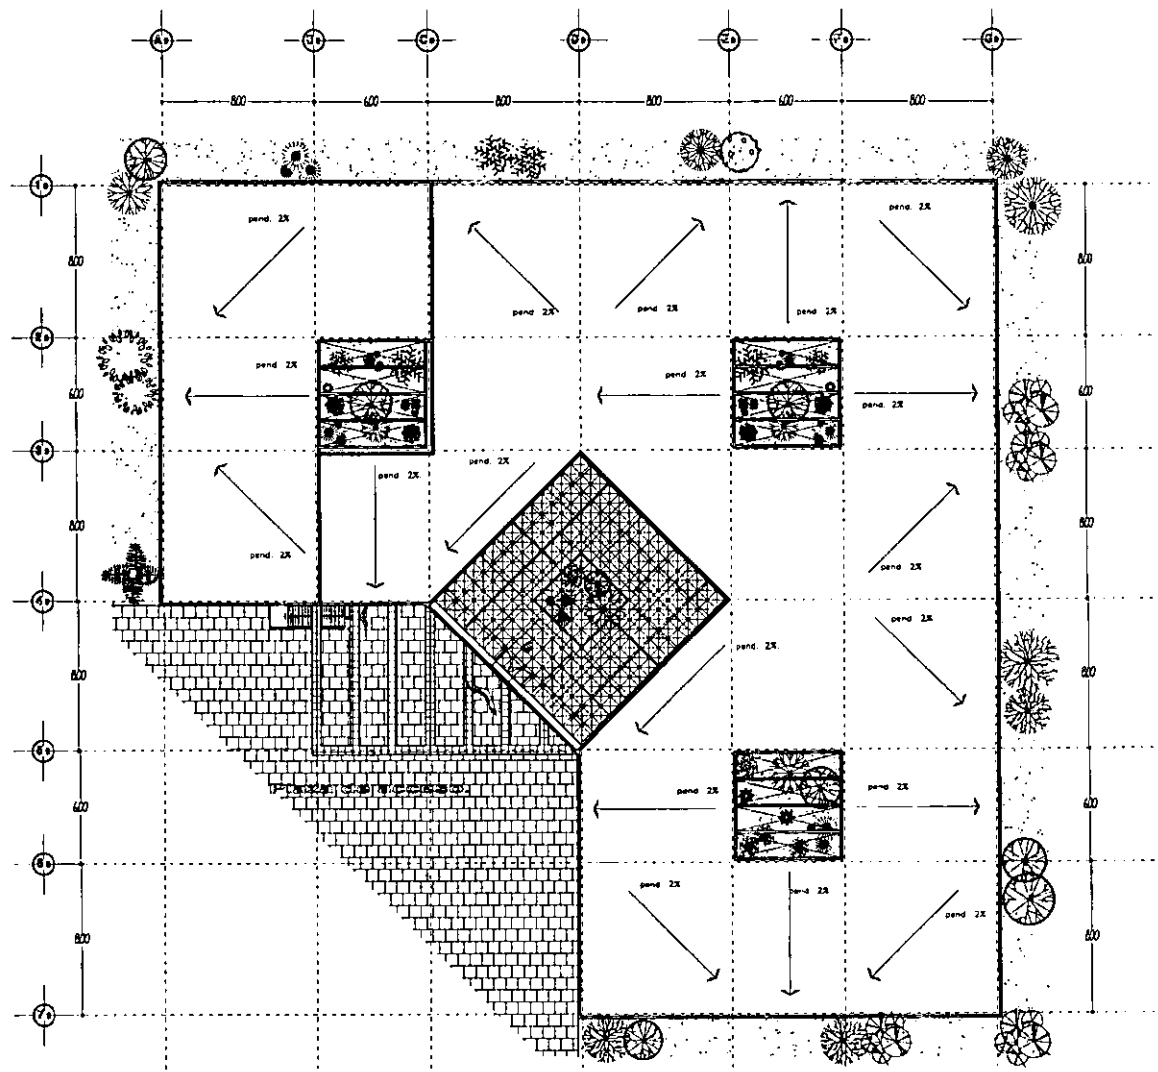




Servicios medicos.  
 (C.O.C). Centro de Observación y Clasificación  
 Planta de Azotea. escala: 1:400


 U.N.A.M.		FACULTAD  FACULTAD DE ARQUITECTURA	
NORTE  NORTE		LOGOTIPO 	
ESCALA GRAFICA 			
CRONOS DE LOCALIZACION 			
PLANTA ESCUELA (UBICACION) 			
CORTE ESC. JUNICO 			
NOTAS 			
TEMA " CERESO "			
UBICACION AV. LOPEZ MATEOS s/n. COL. EVOLUCION PONIENTE. CD. NEZAHUALCOYOTL EDO. DE MEXICO.			
TEMA JOSE LUIS CALDERON C. ARQ. EDUARDO NAVARRO G. ARQ. JOSE LUIS SUAREZ MALO ARQ.			
NOTAS GENERALES Esc. tipo: 100 m. Esc. tipo: 100 m. Esc. tipo: 100 m. Esc. tipo: 100 m.		ALUMNO GOMEZ MEAVE FCO TALLER RODRIGO GARCIA RAMOS	
SUPERFICIES Total: 100 m. Total: 100 m. Total: 100 m.		ESCALA 1:400 A-26	

Centro de Radioproteccion Social "Nezahualcoyotl"  
 Servicios Medicos (C.O.C). P. Azotea. Esc: 1:400



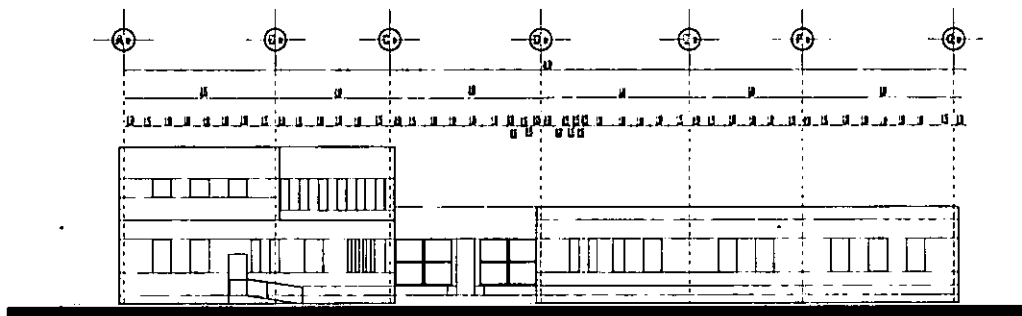


Servicios médicos. (C.O.C.)  
Fachada sur. Esc: 1:400.

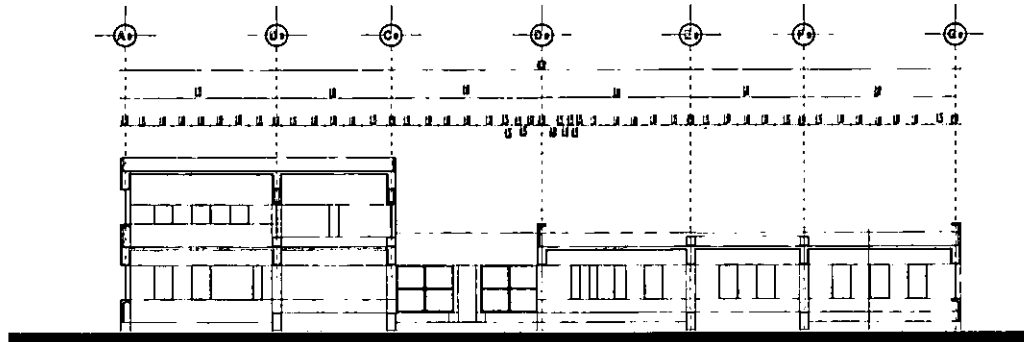

Servicios médicos. (C.O.C.)  
Corte transversal. Esc: 1:400.


<p>U.N.A.M.</p>	<p>FACULTAD DE ARQUITECTURA</p>
<p>NORTE</p>	<p>LOGOTIPO</p>
<p>ESCALA GRAFICA</p>	
<p>CRUDOS DE LOCALIZACION</p>	
<p>PLANTA ESQUEMATICA (UBICACION)</p>	
<p>CORTE ESCHEMATICO</p>	
<p>NOTAS</p>	
<p>LMA " CERESO "</p>	
<p>UBICACION AV. LOPEZ MATEOS s/n. COL. EVOLUCION PONIENTE. CD. NEZAHUALCOYOTL. EDO. DE MEXICO.</p>	
<p>ALUMNO: JOSE LUIS CALDERON C. ARQ. EDUARDO NAVARRO G. ARQ. JOSE LUIS SUAREZ MALO ARQ.</p>	
<p>NOTAS GENERALES</p> <p>1. Se debe tener en cuenta...</p>	<p>ALUMNO: GOMEZ MEAVE PCO</p> <p>PROFESOR: DOMINGO GARIBAY BARRON</p>
<p>ESCALA: 1:400</p>	<p>PLANTA: A-27</p>

Centro de Servicios Médicos (C.O.C.) Cerro y Hacienda Sur.

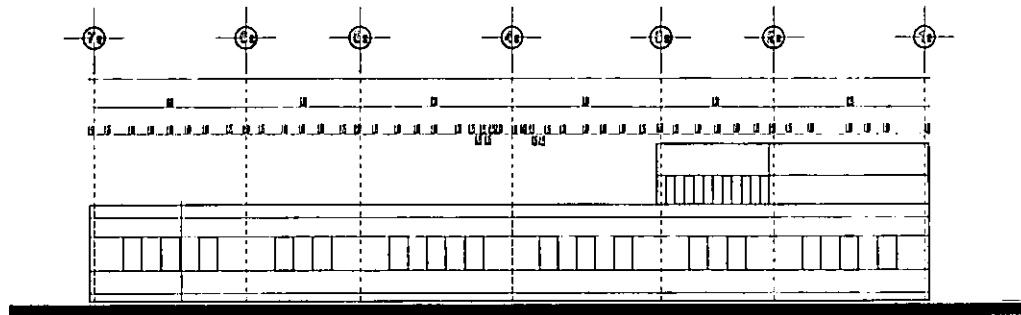




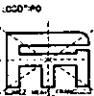


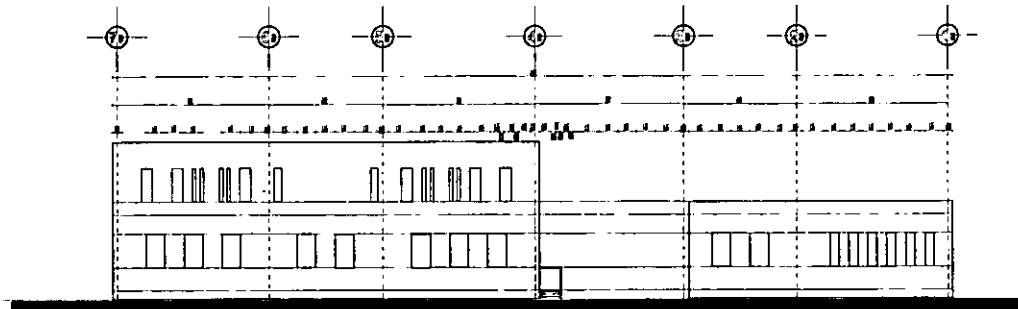
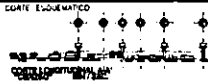
Servicios medicos. (C.O.C.).  
Fachada oriente.

ESC: 1 : 400.




Servicios medicos. (C.O.C.).  
Fachada poniente.

ESC: 1 : 400.




 U.N.A.M.		FACULTAD  FACULTAD DE ARQUITECTURA	
NORTE  NORTE		LOCALIDAD 	
ESCALA GRÁFICA 			
CROQUIS DE LOCALIZACIÓN 			
PLANTA ESQUEMÁTICA (UBICACIÓN) 			
CUOTE ESQUEMÁTICO 			
NOTAS			
LMA 11 CERESO 11			
UBICACIÓN AV. LOPIZ MATOS #1/ COL. EVOLUCIÓN PONIENTE. CB NEZAHUALCOYOTL, EDO. DE MÉXICO			
TERCER JOSE LUIS CALDERON C. ARQ. EDUARDO NAVARRO G. ARQ. JOSE LUIS SUAREZ MALO ARQ.			
NOTAS GENERALES Los planos están en los ejes de los ejes de los ejes de los ejes de los ejes de los ejes		AUTORIZADO GOMEZ MEAVE FCO. INGENIERO DE BOMBAS CALIENTAS RAMOS	
PERMISOS No. de Permiso: 1000 de No. de Permiso: 1000 de No. de Permiso: 1000 de No. de Permiso: 1000 de		ESC. PLANTA 1:400 2500 1:400 2500	
FECHA: 1965		HOJA: A-27a	

Centro de Evolución Poniente y Oriente. (C.O.C.) Facultad de Arquitectura U.N.A.M. Nezahualcoyotl. Esc: 1:400.

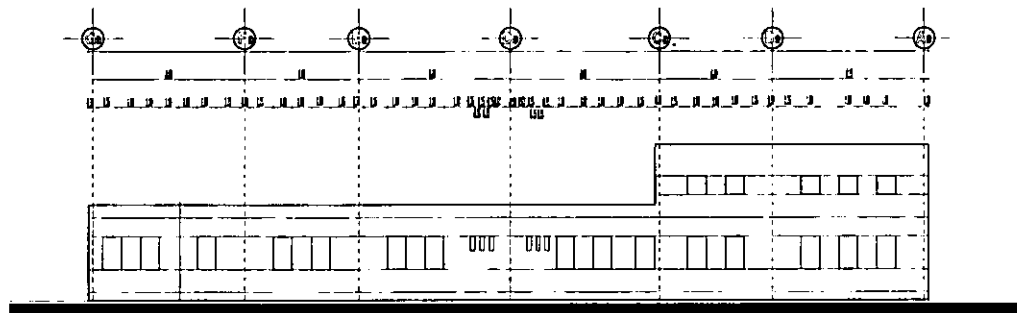


Servicios médicos. (C.O.C.).  
Fachada sur.

esc: 1 : 400.

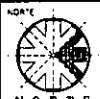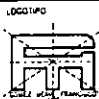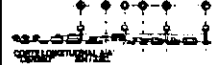 U.N.A.M.	FACULTAD  FACULTAD DE ARQUITECTURA
NORTE  NORTE	LOCALIDAD 
ESCALA GRAFICA 	
CIRCULO DE LOCALIZACION 	
PLANTA ESQUEMATICA (UBICACION) 	
CORTE ESQUEMATICO 	
NOTAS	
TEMA " CERESO "	
UBICACION AV. LOPEZ MATEOS s/n. COL. EVOLUCION PONIENTE, CD. NEZAHUALCOYOTL, EDO. DE MEXICO.	
TEMA JOSE LUIS CALDERON C. ARQ. EDUARDO NAVARRO G. ARQ. JOSE LUIS SUAREZ MALO ARQ.	
NOTAS CENTRALES Esc. arqu. 1970 m. Esc. urban. 1970 m. Esc. urban. 1970 m. Esc. urban. 1970 m.	AL. UNIG GÓMEZ MEAVE P.C. PALER ARQ. BONGHIA SANCHEZ RAMOS
PLANTA C.L.A. Esc. arqu. = 1:400 Esc. urban. = 1:400 Esc. urban. = 1:400 Esc. urban. = 1:400 Esc. urban. = 1:400	ESCALA 1:400 A-28 mts.


(C.O.C.)  
 Centro de Investigaciones Científicas y Tecnológicas  
 Nezahualcóyotl

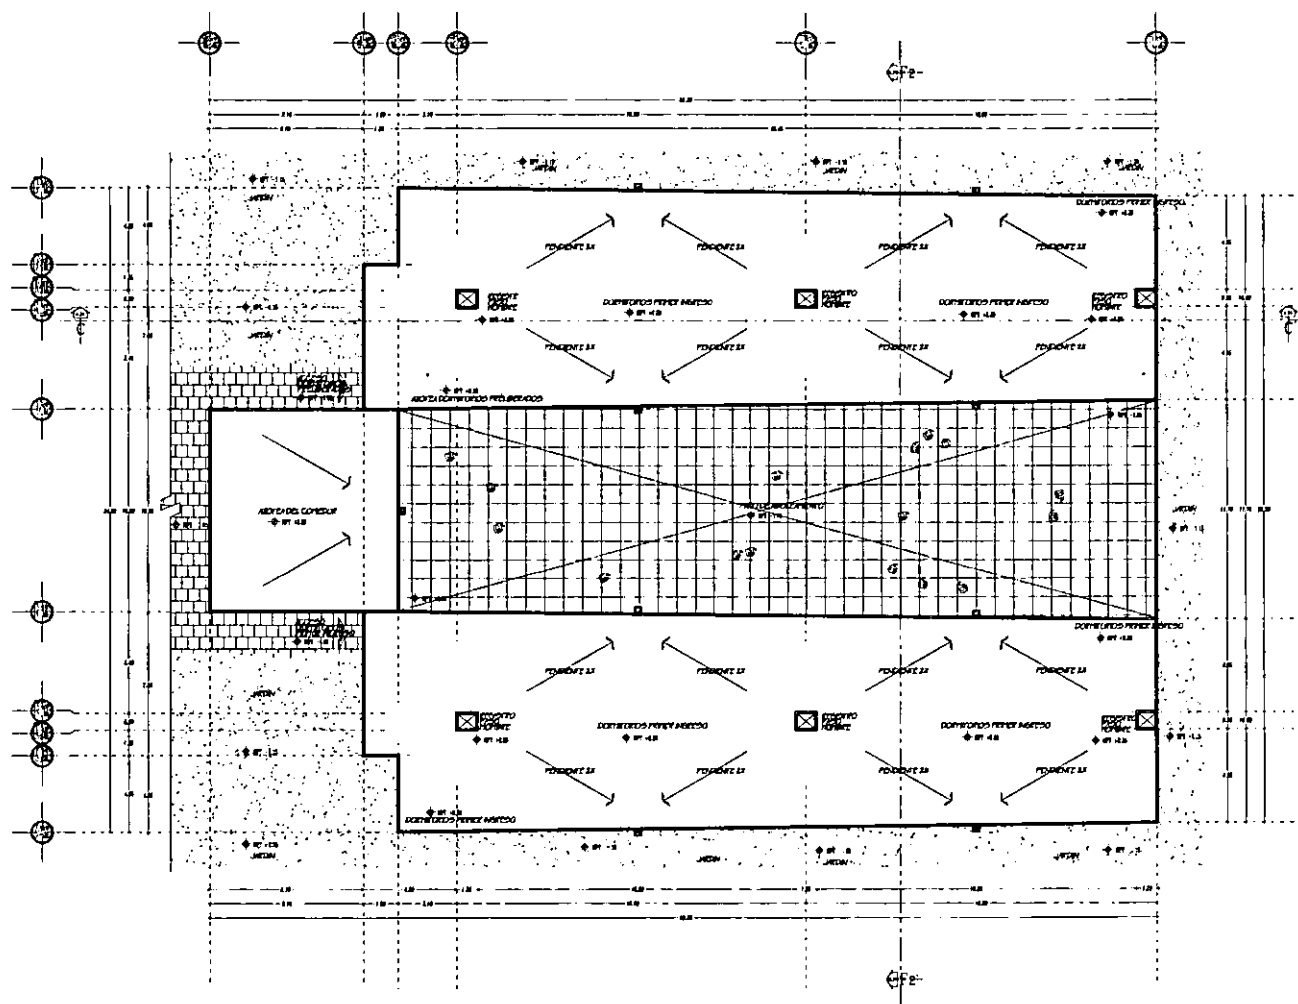

Planta Arquitectonica Tipo Individual (azotea).  
 Preliberados y Primer Ingreso. esc:1:400







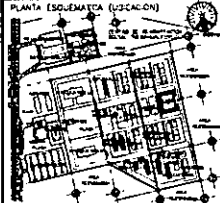
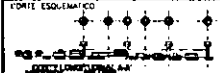
<p>U.N.A.M.</p>	<p>FACULTAD DE ARQUITECTURA</p>
<p>NORTE</p> <p>NORTE</p>	<p>LOCUTIVO</p>
<p>ESCALA GRAFICA</p>	
<p>CROQUIS DE LOCALIZACION</p>	
<p>PLANTA ESQUEMATICA (UBICACION)</p>	
<p>CORTE ESQUEMATICO</p>	
<p>NOTAS</p>	
<p>TEMA 31 CERESO 33</p>	
<p>UBICACION AV. LOPEZ MATEOS s/n COL. EVOLUCION PONIENTE, EDO. NEZAHUALCOYOTL, EDO. DE MEXICO.</p>	
<p>TERNA          JOSE LUIS CALDERON C. ARQ.          EDUARDO NAVARRO G. ARQ.          JOSE LUIS SUAREZ MALO ARQ.</p>	
<p>NOTAS GENERALES          Escala grafica: 1:400          Escala grafica: 1:400          Escala grafica: 1:400          Escala grafica: 1:400</p>	
<p>NOTAS          Escala grafica: 1:400          Escala grafica: 1:400          Escala grafica: 1:400          Escala grafica: 1:400</p>	

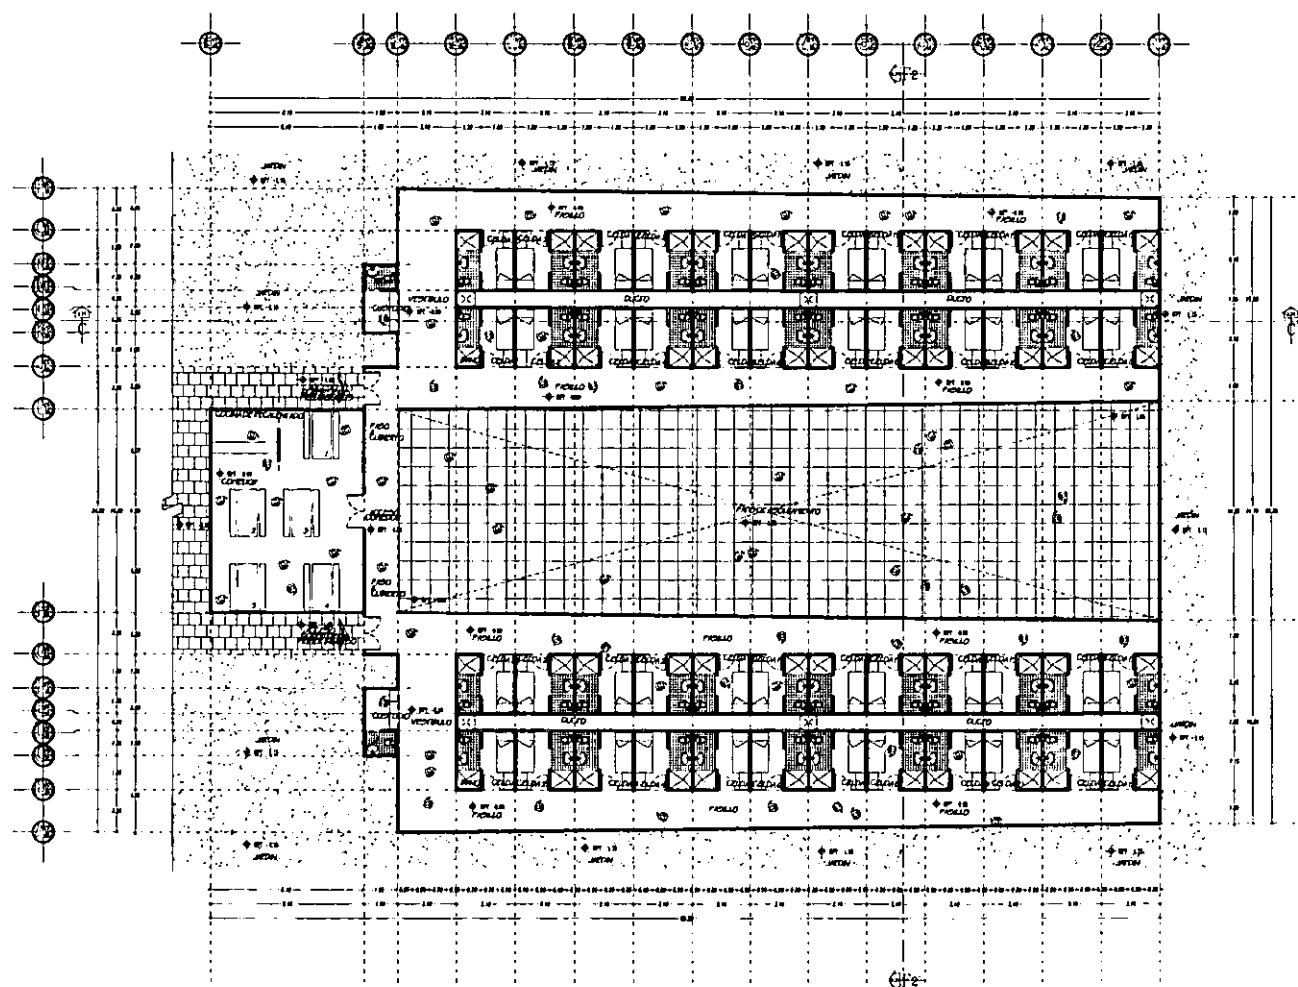Centro de Investigaciones Sociales "Nezahualcoyotl"  
 Planta Arquitectonica Tipo Individual. esc:1:400




Proliberados y Primer Ingreso.  
Planta Arquitectonica .


esc: 1:400

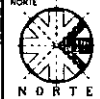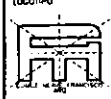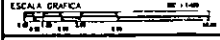UNAM	FACULTAD
	
U.N.A.M.	FACULTAD DE ARQUITECTURA
NORTE	LOCUTORIO
	
NORTE	
ESCALA GRAFICA	
	
CORROS DE LOCALIZACION	
	
PLANTA ESQUEMATICA (LOCALIZACION)	
	
CORTE ESQUEMATICO	
	
NOTAS	
TEMA	" CERESO "
LOCALIZACION	AV LOPEZ MATEOS #10 COL. EVOLUCION PONIENTE CD. NEZAHUALCOYOTL, EDO. DE MEXICO.
TEMA	JOSE LUIS CALDERON C. ARQ. EDUARDO NAVARRO G. ARQ. JOSE LUIS SLANEZ MALO ARQ.
NOTAS GENERALES	ALUMNO GOMEZ NEAVE FCO
NOTAS GENERALES	TALLER 406 MIRANDA GARCIA BLANCA
SUPERFICIES	ESC. PLANO
1:400	1:400
A-29	A-29

Centro de Readaptación Social "Nezahualcoyotl" No. 10 (Proliberados y Primer Ingreso). Esc: 1:400

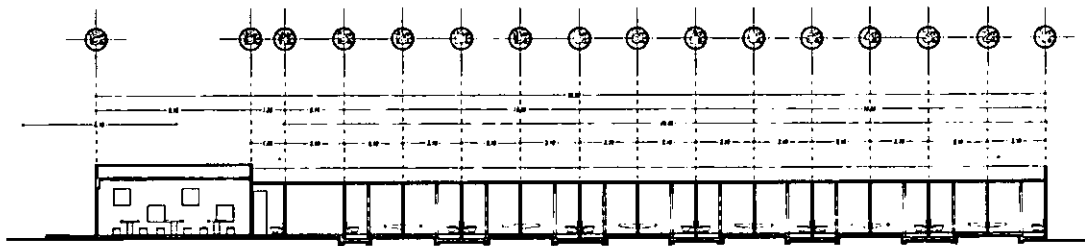


Corte longitudinal . A - A' . Esc: 1:400  
 Preliberados y Primer Ingreso.

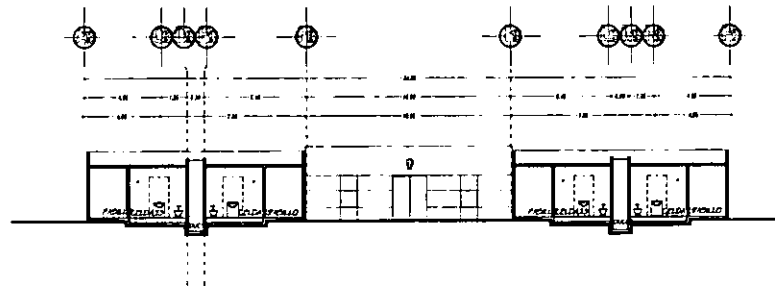


Corte transversal . B - B' . Esc: 1:400  
 Preliberados y Primer Ingreso.

UNAM  U.N.A.M.	FACULTAD  FACULTAD DE ARQUITECTURA
NORTE  NORTE	LOGO: PO 
ESCALA GRAFICA 0 10 20 30 40 50 60 70 80 90 100 Mts.	
GRUPO DE LOCALIZACION 	
PLANTA ESQUEMATICA (S. B. C. A. C. O. N.) 	
Corte Esquemático 	
NOTAS 	
TEMA " CERESO "	
UBICACION AV. LOPEZ MATEOS s/d. COL. EVOLUCION PONIENTE, CD NEZAHUALCOYOTL, EDO. DE MEXICO	
TEMA JOSE LUIS CALDERON C. ARQ. EDUARDO NAVARRO G. ARQ. JOSE LUIS SUAREZ MALO ARQ.	
NOTAS GENERALES Esc. 1:400 Mts. 10 20 30 40 50 60 70 80 90 100	AL (T.M.P.) COMEZ MEAVE PCD TALLER AM DOMINGO CALBA ELAHO
PLANTA G.C.1 Escala: 1:400 Mts: 10 20 30 40 50 60 70 80 90 100	ESC. 1:400 A-30

Cortes de Preliberados y Primer Ingreso. Esc: 1:400  
 Cortes de Preliberados y Primer Ingreso. Esc: 1:400  
 Cortes de Preliberados y Primer Ingreso. Esc: 1:400

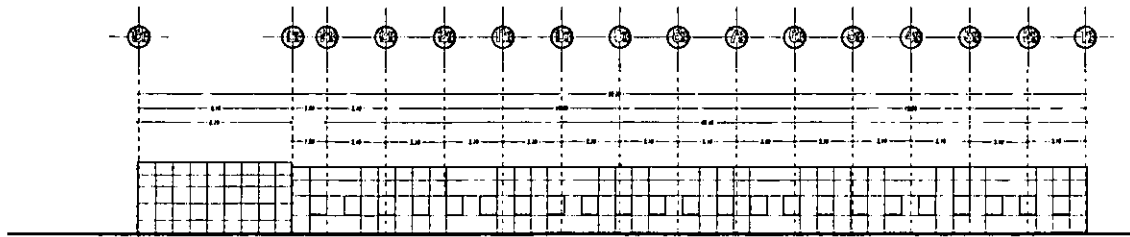


Fachada lateral (poniente). Esc: 1:400  
 Preliberados y Primer Ingreso.

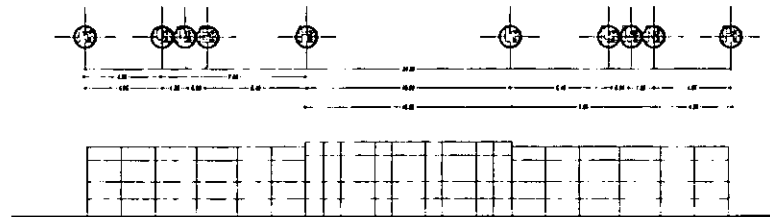

Fachada posterior (sur). Esc: 1:400  
 Preliberados y Primer Ingreso.

UNAM U.N.A.M.	FACULTAD FACULTAD DE ARQUITECTURA
NORTE NORTE	LOGOTIPO
ESCALA GRAFICA	
CARRETERAS DE LOCALIZACION	
PLANTA ESQUEMATICA (UBICACION)	
CORTE ESQUEMATICO	
NOTAS	
TEMA " CERESO "	
UBICACION AV. LOPEZ MATEOS #/n. COL. EVOLUCION POSIENTE. CD. NEZAHUALCOYOTL. EDO. DE MEXICO.	
TEMA JOSE LUIS CALDERON C. ARQ EDUARDO NAVARRO G. ARQ JOSE LUIS SUAREZ MALO ARQ.	
NOTAS GENERALES Los datos referidos al edificio son de carácter preliminar. Los datos referidos al terreno son de carácter definitivo.	ALUMNO COMER MEAVE PCO ALZAR AÑO DOMINGO GARCIA BARRON
SUPERFICIES Terreno = 25.00 m <sup>2</sup> Edificio = 2.97 m <sup>2</sup> Corte = 1.00 m <sup>2</sup> Total = 28.97 m <sup>2</sup>	ESCALA 1:400 ACOT A-31

Centro de Recreación Social "Nezahualcoyotl" Cortes de muros tipo individual. Esc: 1:400

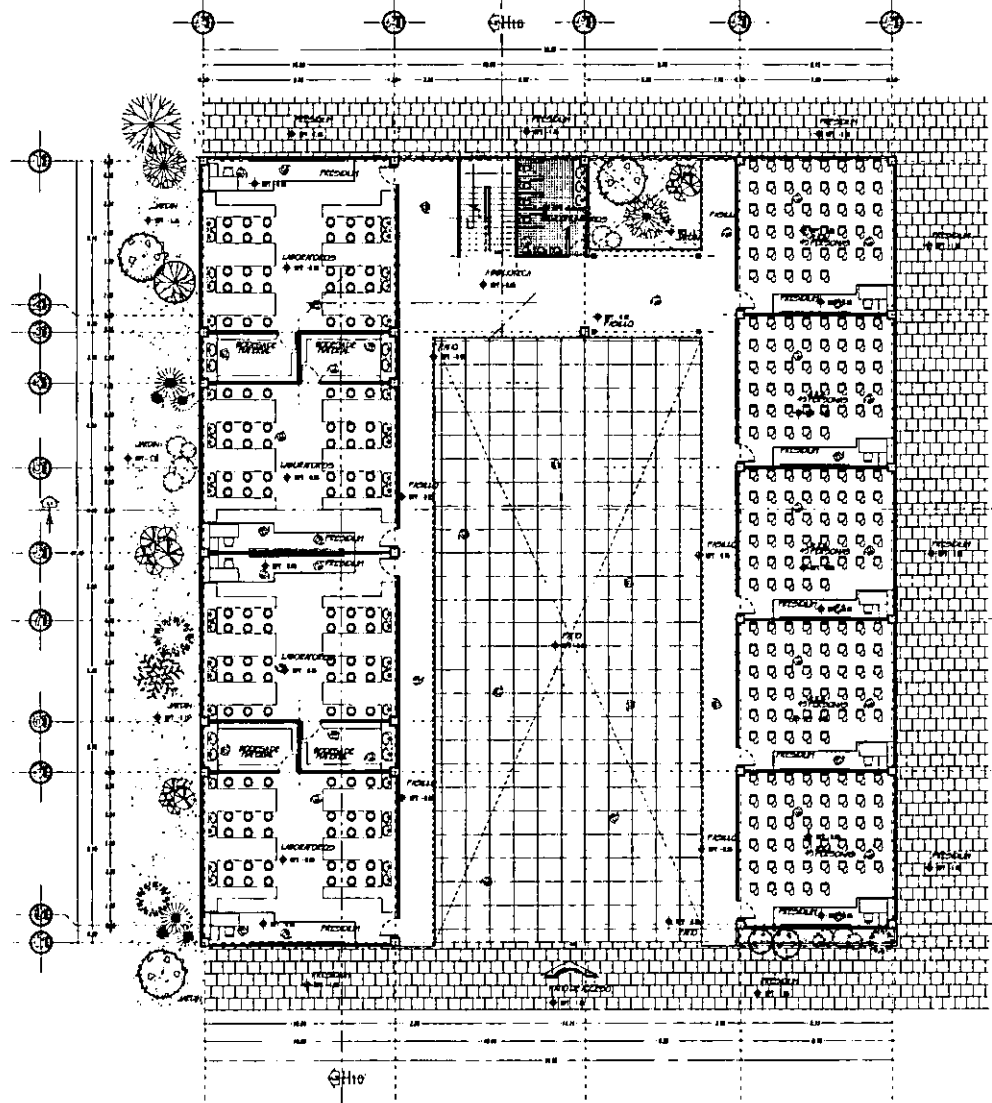

Escuela.  
Planta Arquitectonica .


Planta Baja.  
esc:1:400

<p>U.N.A.M.</p>	<p>FACULTAD DE ARQUITECTURA</p>
<p>NORTE</p> <p>NORTE</p>	<p>LOGOTIPO</p>
<p>ESCALA GRAFICA</p>	
<p>CAROS DE LOCALIZACION</p>	
<p>PLANTA ESQUEMATICA (LOCALIZACION)</p>	
<p>CORRE ESQUEMATICO</p>	
<p>NOTAS</p>	
<p>TEMA " CERESO "</p>	
<p>LOCALIZACION AV. LOPEZ MATEOS # 70 COL. EVOLUCION PONIENTE, CD. NEZAHUALCOYOTL, EDO. DE MEXICO.</p>	
<p>TEMA</p>	
<p>JOSE LUIS CALDERON C. ARQ. EDUARDO NAVARRO C. ARQ. JOSE LUIS SUAREZ MALO ARQ.</p>	
<p>NOTAS GENERALES</p> <p>Esc. para 400 al. 120 mts. aprox. de ancho. 120 mts. aprox. de largo. 14400 m<sup>2</sup> aprox. de area. 14400 m<sup>2</sup> aprox. de area. 14400 m<sup>2</sup> aprox. de area.</p>	<p>ALUMNO GÓMEZ MEAVE FO.</p> <p>FALLER AM BENEDETO GARCIA RANCO</p> <p>ESL</p> <p>1:400</p> <p>2025</p> <p>mts. A-32</p>






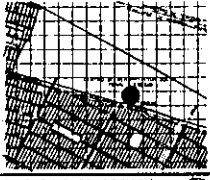


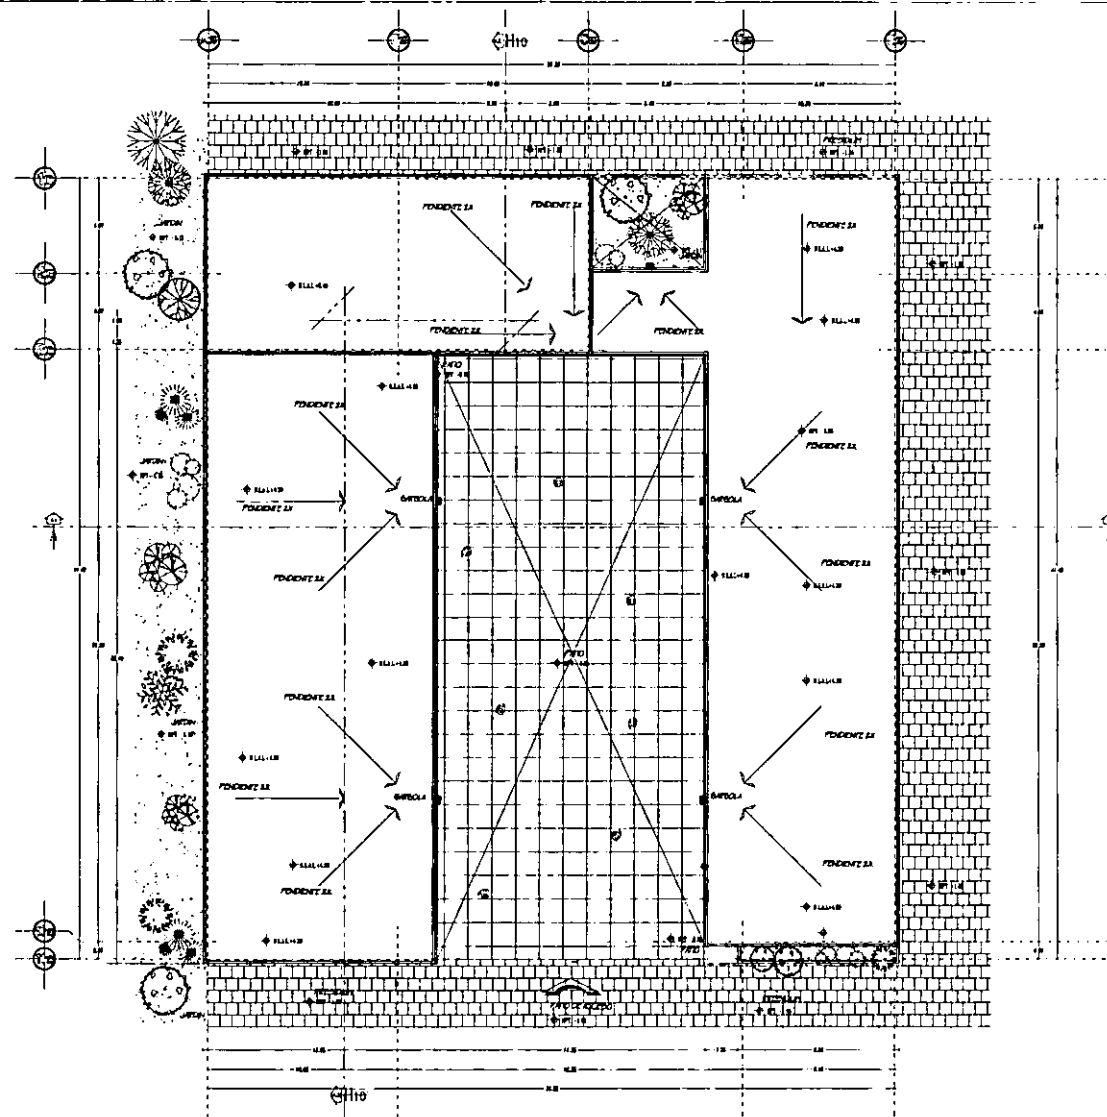
Centro de Investigación Social "Nezahualcoyotl"  
 Planta Baja Arquitectonica Escuela . esc:1:400









Planta Arquitectonica Escuela P. Azotca. Esc: 1:400  
Internos.

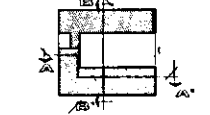 U.N.A.M. U.N.A.M.	FACULTAD  FACULTAD DE ARQUITECTURA
NORTE  NORTE	LOGOTIPO 
ESCALA GRÁFICA 	
CROQUIS DE LOCALIZACIÓN 	
PLANTA ESQUEMATICA (SUB CACION) 	
CORTE ELEVACION 	
NO. 25 	
TEMA 33 CERESO 33	
UBICACION AT. LINDER MATERS S. DE CAL. EVOLUCION PONIENTE CB NEZAHUALCOYOTL, EDO. DE MEXICO.	
TEMA JOSE LUIS CALDERON C. ARQ. EDUARDO NAVARRO G. ARQ. JOSE LUIS SUAREZ MALO ARQ.	
NOTAS GENERALES Escala: 1:400 Fecha: 1964	ALUMNO GOMEZ MEAVE PGO FILLES BONIFINO GARCIA RAMOS
PLANOS 1:400 A-34	CLAVE A-34

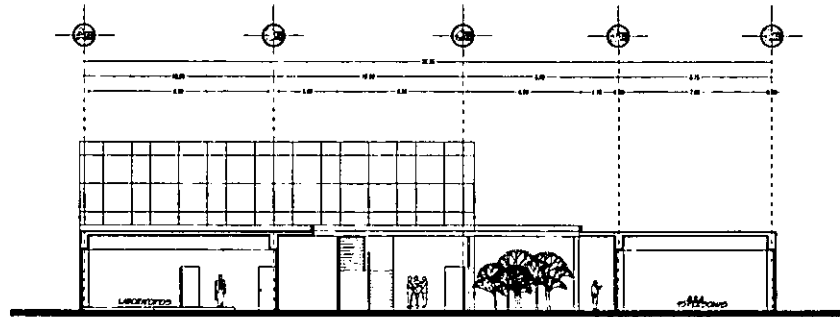


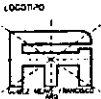
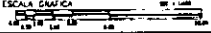
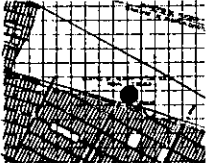
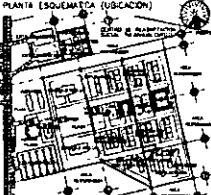
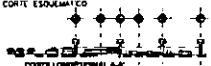
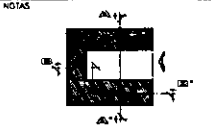
Centro de Readaptacion Social "Nezahualcoyotl"  
 Planta Azotca. Escuela (Internos). Esc: 1:400

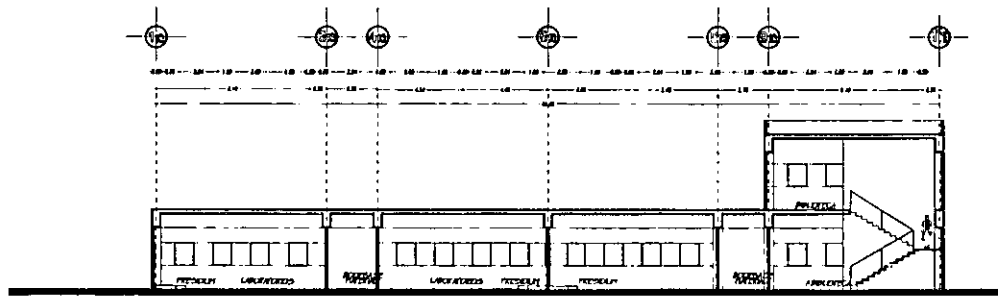

Escuela.  
Corte transversal A - A'. Esc: 1:400




Escuela.  
Corte longitudinal B - B'. Esc: 1:400

UNAM  U.N.A.M.	FACULTAD  FACULTAD DE ARQUITECTURA
NORTE  NORTE	LOCUTORIO 
ESCALA GRÁFICA 	
CROQUIS DE LOCALIZACIÓN 	
PLANTA ESQUEMÁTICA (SUSCACION) 	
CORTE ESQUEMÁTICO 	
NOTAS 	
TÍTULO " CERESO "	
UBICACION: AV. LOPET MATEOS #17, COL. EVOLUCION PONIENTE, CD. NEZAHUALCOYOTL, EDO. DE MEXICO.	
TERNA JOSE LUIS CALDERON C. ARQ. EDUARDO NAVARRO G. ARQ. JOSE LUIS SUAREZ MALO ARQ.	
NO ASISTENTES Esc. Gráfica: Gomez Weave Fdo. Esc. Longitudinal: Gomez Weave Fdo. Esc. Transversal: Gomez Weave Fdo.	ALUMNOS GOMEZ WEAVE FDO. TALLER: 138 BOHIOGA CARRERA RAMON
SUPERFICIE Total: 1000 m <sup>2</sup> Cobierta: 1000 m <sup>2</sup> Pavimentada: 1000 m <sup>2</sup> Verde: 1000 m <sup>2</sup>	ESC. CLAVE 1:400 A-35

Centro de Estudios e Investigaciones Sociales "Nezahualcoyotl"  
Escuela. (Cortes A-A', B-B'). Esc: 1:400




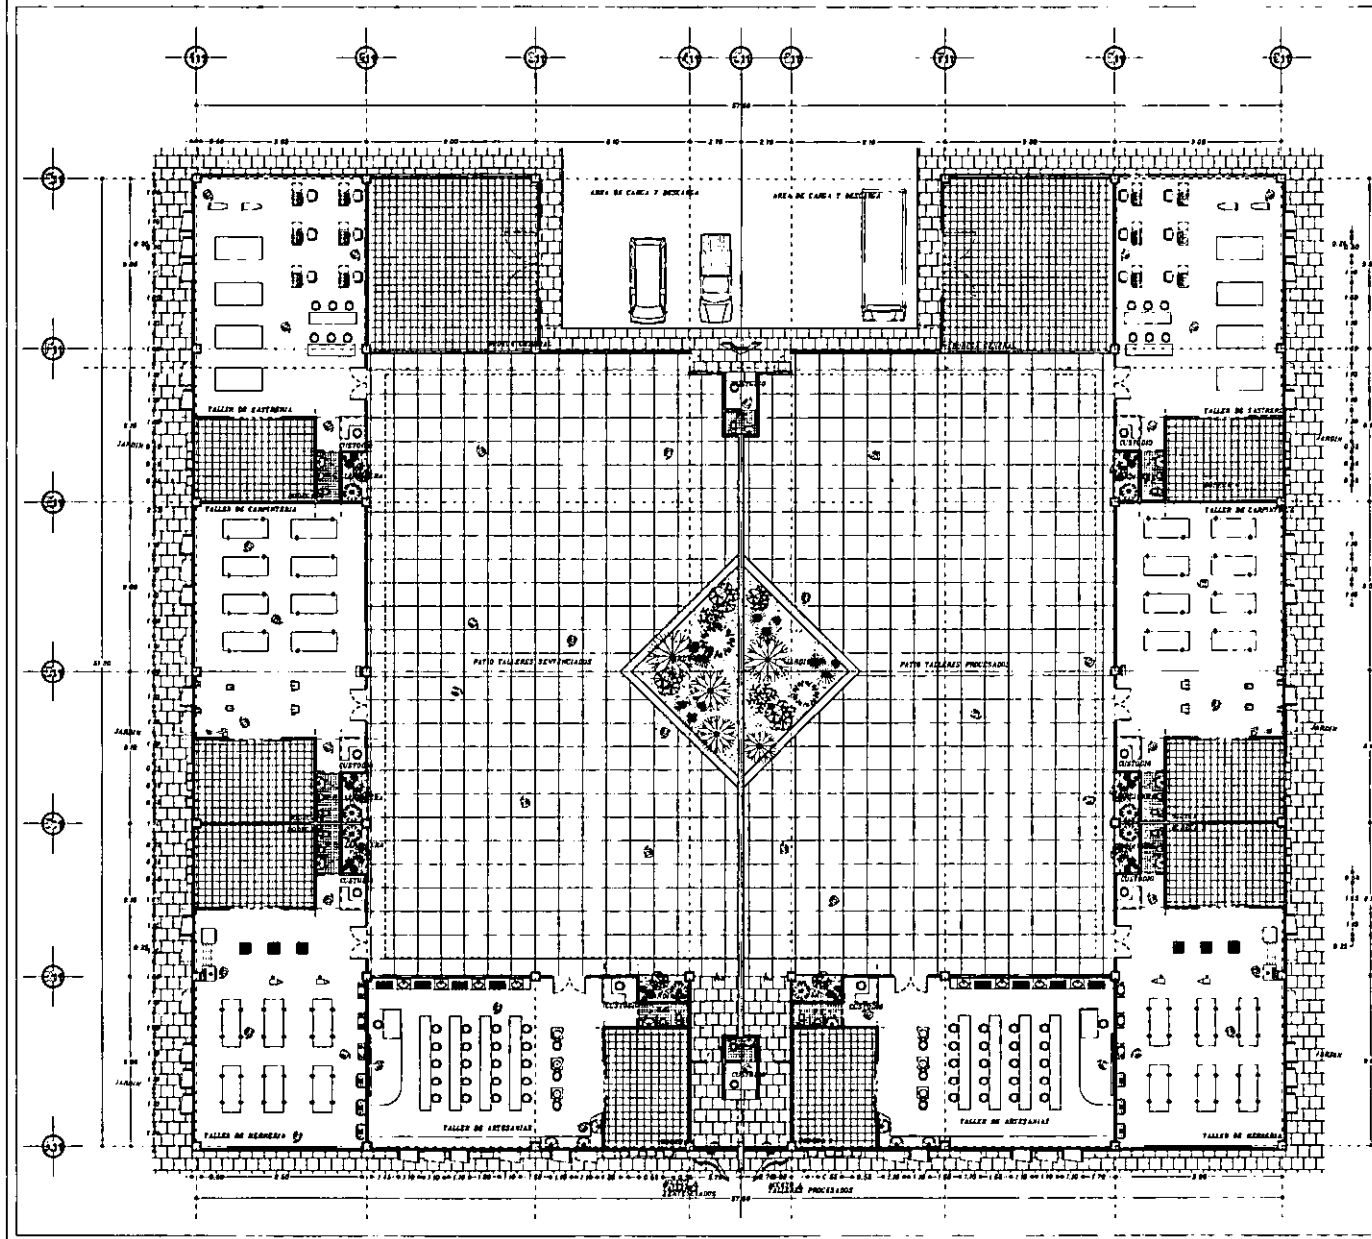

<p>U.N.A.M.</p>	<p>FACULTAD DE ARQUITECTURA</p>
<p>NORTE</p>	<p>1:400</p>
<p>CONDICIONES DE LOCALIZACIÓN</p>	
<p>PLANTA ISOMÉTRICA (USO CAD 3D)</p>	
<p>CORTE ESTADIMÉTRICO</p>	
<p>NOTAS</p>	
<p>TEMA " CERESO "</p>	
<p>USO CAD 3D AV. LOPEZ MATEOS # 20 COL. EVOLUCIÓN PUENTE, CD. NEZAHUALCOYOTL, EDO. DE MEXICO.</p>	
<p>TEMA</p>	
<p>JOSE LUIS CALDERON C. ARQ. EDUARDO NAVARRO G. ARQ. JOSE LUIS SUAREZ MALO ARQ.</p>	
<p>NOTAS GENERALES</p> <p>1. Escala: 1:400</p> <p>2. Autor: GÓMEZ MEAVE FCO</p>	<p>ALUMNO</p> <p>FALLEN</p> <p>ALBA BONDHEG GARCIA BAÑUE</p>
<p>PROYECTO</p> <p>1:400</p> <p>2007</p>	<p>CLAVE</p> <p>A-37</p>


Centro de Arquitectura Sororal "Nezahualcoyotl"  
 Planta arquitectónica taller A

escala: 1:400

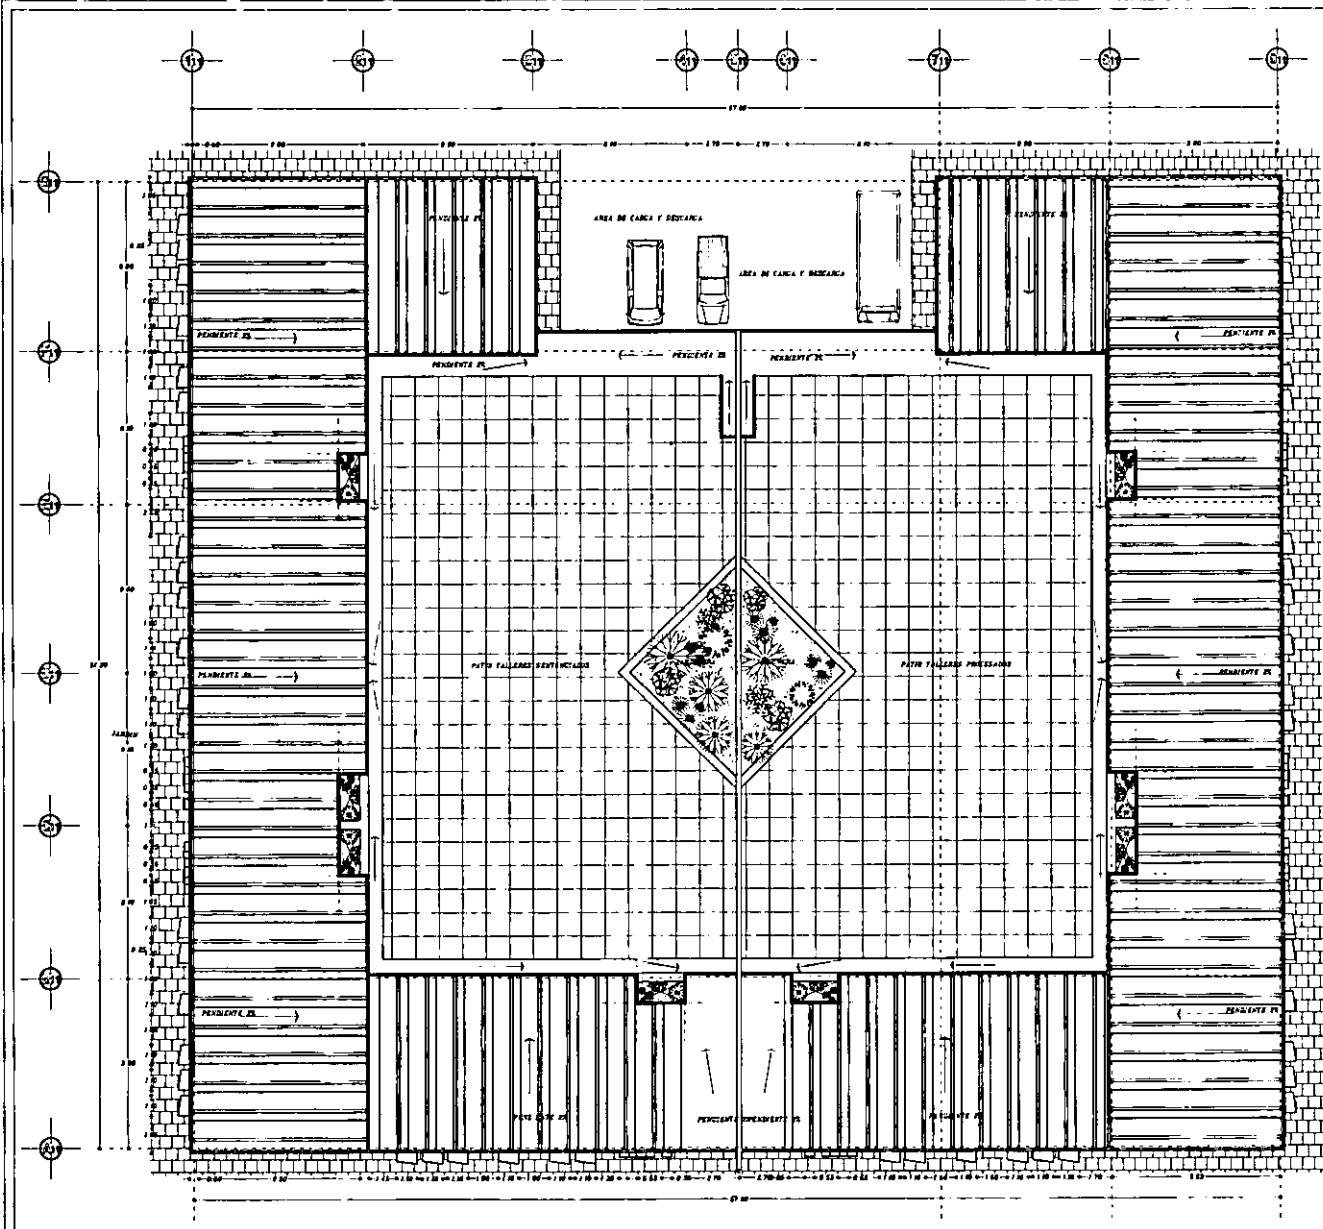


<p>U.N.A.M.</p>	<p>FACULTAD DE ARQUITECTURA</p>
<p>NORTE</p>	<p>ESCALA GRAFICA</p>
<p>CONDICION DE LOCALIZACION</p>	<p>PLANTA ESQUEMATICA (LOCALIZACION)</p>
<p>EDIFICIO ESQUEMATICO</p>	<p>NOTAS</p>
<p>TEMA: CERESO</p> <p>UBICACION: AV. LOPEZ MATEOS 471 / COL. EVOLUCION PONIENTE, CD. NEZAHUALCOYOTL, EDO. DE MEXICO</p> <p>TERMINA: JOSE LUIS CALDERON C. ARQ., EDUARDO NAVARRO G. ARQ., JOSE LUIS SUAREZ MALO ARQ.</p>	
<p>NOTAS GENERALES</p> <p>1. El proyecto se refiere al edificio de 1000 m<sup>2</sup> de superficie construida.</p> <p>2. El terreno tiene una superficie de 1000 m<sup>2</sup>.</p> <p>3. El terreno tiene una altura de 1.00 m.</p> <p>4. El terreno tiene una anchura de 1.00 m.</p>	<p>ALVARO GOMEZ MELAVE FCO</p> <p>TALLER: ARQ. BONIFACIO GARCIA RAMOS</p> <p>ESCALA: 1:400</p> <p>FOYOT: mts.</p> <p>A-38</p>

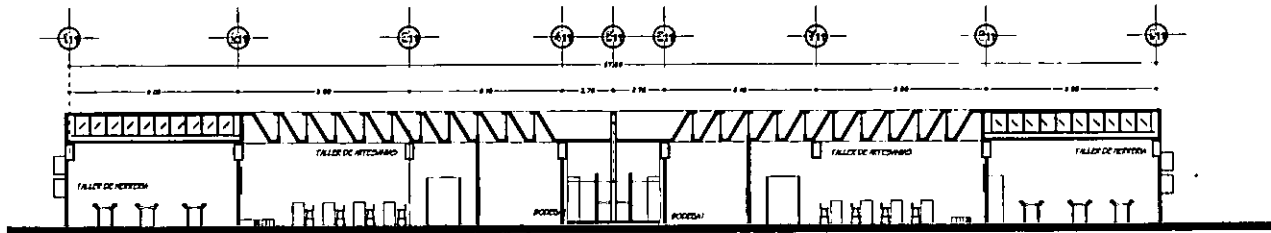


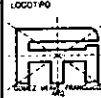


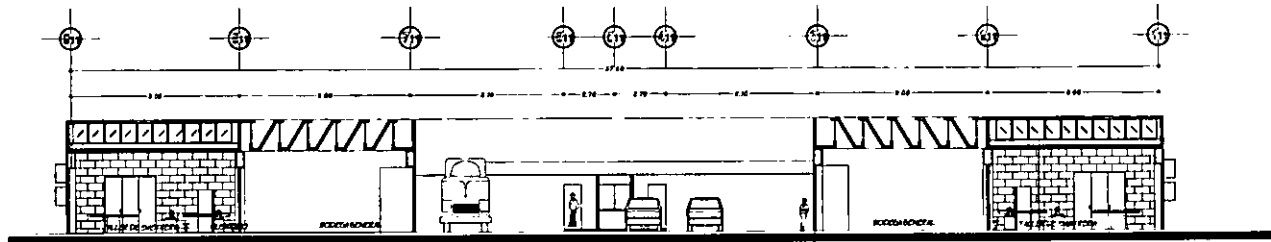

Centro de Readaptación Social "Nezahualcoyotl"  
 Planta arquitectónica. Talleres (azotea). Esc: 1:400




Talleres. (Procesados y sentenciados.)  
Corte transversal A-A. esc: 1:400.




Talleres. (Procesados y sentenciados.)  
Corte longitudinal B-B. esc: 1:400.

UNAM  U.N.A.M.	FACULTAD  FACULTAD DE ARQUITECTURA
NORTE  NORTE	LOCUTIVO 
ESCALA GRAFICA 	COORDENADAS DE LOCALIZACION 
PLANTA ESQUEMATICA (LOCALIZACION) 	
CORTE ESQUEMATICO 	
A-39-43	
TEMA " CERESO "	
LOCALIDAD: AV. LOPEZ MATEOS # 40 COL. EVOLUCION PONIENTE, CD. NEZAHUALCOYOTL, EDO. DE MEXICO.	
TITULO JOSE LUIS CALDERON C. ARQ. EDUARDO NAVARRO C. ARQ. JOSE LUIS SUAREZ MALO ARQ.	
NOTAS GENERALES Esc. 1:400 TALLER DISEÑO DE CARBON MATERIALES 1:400 ALICATADO 1:400	ALUMNO GÓMEZ NEAVE FCO. DISEÑO DE CARBON MATERIALES 1:400 ALICATADO 1:400
m.l.s. A-39	

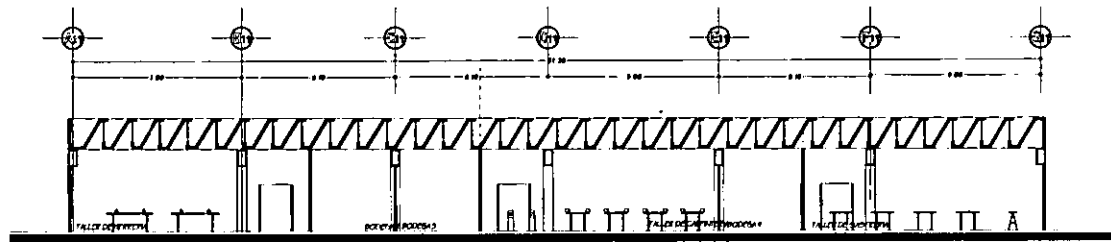


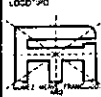

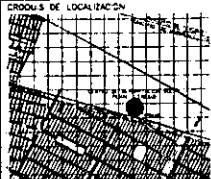



Centro de Readaptación Social "Nezahualcoyotl"  
Talleres Corte A-A y B-B. Esc: 1:400.

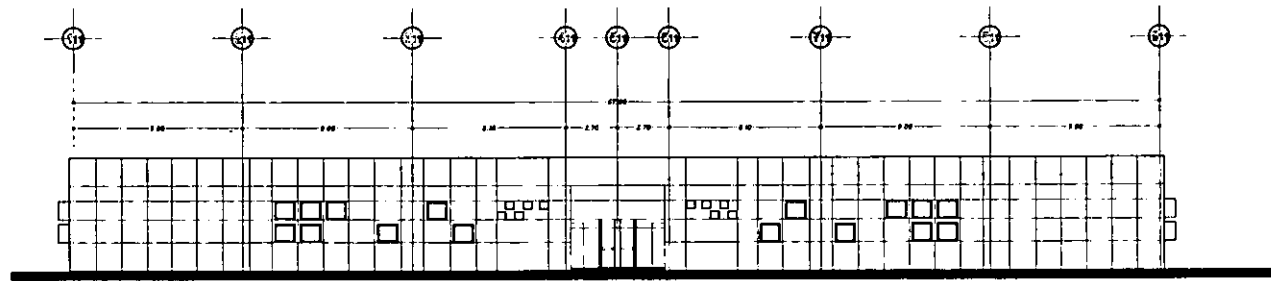

Corte transversal C-C. Esc: 1:400.  
Talleres (procesados y sintonizados).




Fachada poniente. Esc: 1:400.  
Talleres (procesados y sintonizados).

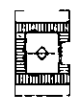
 U.N.A.M. U.N.A.M.	FACULTAD  FACULTAD DE ARQUITECTURA
NORTE  NORTE	LOCALIDAD 
ESCALA GRAFICA 	
CROQUIS DE LOCALIZACION 	
PLANTA ESC. "MAYOR LOCALIZACION" 	
CORTE ELEVACION 	
NOTAS 	
TEMA " CERESO "	
LOCALIDAD AV. LOPEZ MATEOS #10 COL. EVOLUCION PONIENTE, CD. NEZAHUALCOYOTL, EDO. DE MEXICO.	
TEMA JOSE LUIS CALDERON C. ARQ. EDUARDO NAVARRO G. ARQ. JOSE LUIS SUAREZ MALO ARQ.	
NOTAS GENERALES Los planos deben ser elaborados en los formatos establecidos en el programa de estudios.	ALUMNO COMEZ MEAVE FCO. TALLER ARQ. DOMINICAR GARCIA BARRON ESC. 1:400 ACOT. A-10 mts.

Centro de Rendimiento Social "Nezahualcoyotl"  
Talleres corte C-C. y fachada poniente.



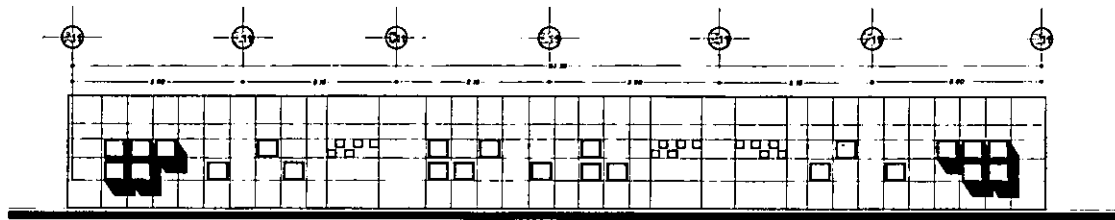


Talleres. (Procesados y sentenciados.)  
Fachada sur. Esc: 1:400.

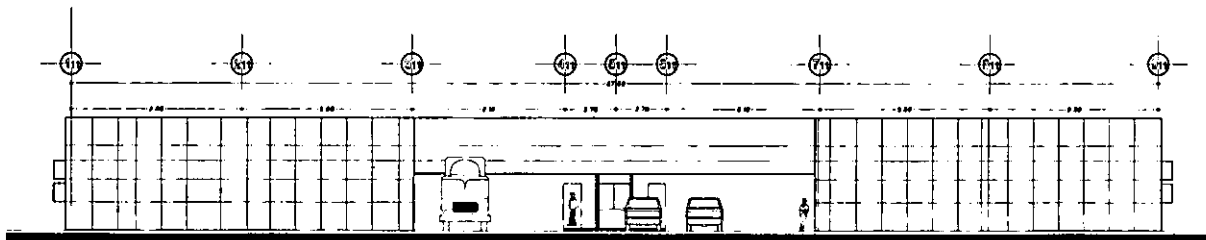

Talleres. (Procesados y sentenciados.)  
Fachada oriente. Esc: 1:400.




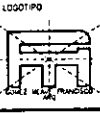

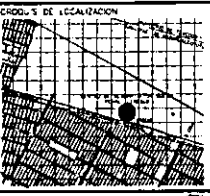
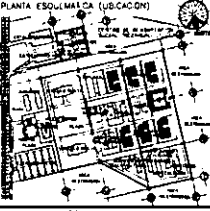

<p>U.N.A.M.</p>	<p>FACULTAD</p> <p>FACULTAD DE ARQUITECTURA</p>
<p>NORTE</p> <p>NORTE</p>	<p>LOGO "PO"</p>
<p>ESCALA GRAFICA</p>	
<p>CRUCES DE LOCALIZACION</p>	
<p>PLANTA ESQUEMATICA (LIZACION)</p>	
<p>LINITE ESQUEMATICO</p>	
<p>NOTAS</p>	
<p>TEMA " CERESO "</p>	
<p>UBICACION AV. LOPEZ MATEOS s/n. COL. EVOLUCION PONIENTE, CD. NEZAHUALCOYOTL, EDO. DE MEXICO.</p>	
<p>TEMA</p>	
<p>JOSE LUIS CALDERON C. ARQ. EDUARDO NAVARRO G. ARQ. JOSE LUIS SUAREZ MALO ARQ.</p>	
<p>NOTAS GENERALES</p> <p>1. Este proyecto es de:</p> <p>2. Los datos sobre el terreno son:</p> <p>3. Los datos sobre el terreno son:</p> <p>4. Los datos sobre el terreno son:</p>	<p>AL. UNQZ</p> <p>DOMESTICO</p> <p>GOBIERNO FEDERAL</p> <p>ARQ.</p> <p>BOGOTICA GARCIA RANCI</p>
<p>ESCALA</p> <p>1:400</p>	<p>HOJA</p> <p>A-11</p>

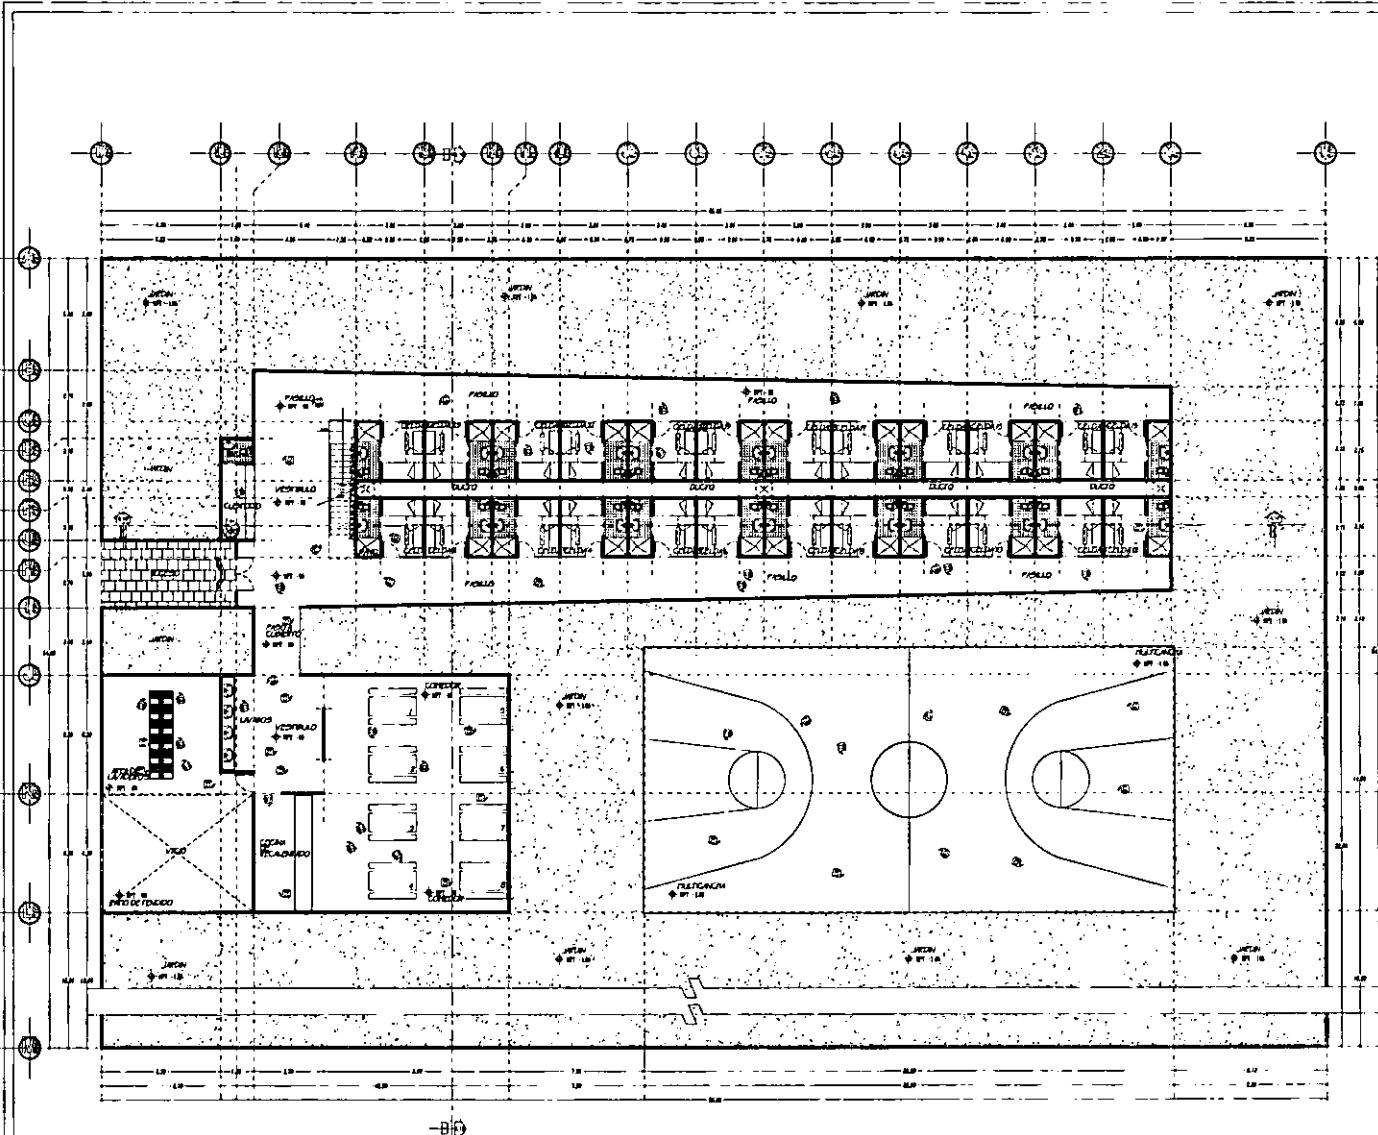Centro de Readaptación Social "Nezahualcoyotl".  
 Talleres fachada sur y oriente. Esc: 1:400.




-B-

**Planta Baja Arquitectonica Tipo Triple esc: 1:400**  
**Procesados y Sentenciados**

 UNAM.	 FACULTAD DE ARQUITECTURA
 NORTE	 LOGOTIPO
 ESCALA GRAFICA	
 CROQUIS DE LOCALIZACION	
 PLANTA ESQUEMATICA (LOCALIZACION)	
 Cortes y Escalas	
NOTAS	
TEMA 31 <b>CERESO</b> 31	
LOCALIDAD AV. LOPEZ MATEOS # 40, COL. FLORENCIO FORTINER, CP. NEZAHUALCOYOTL, EDO. DE MEXICO.	
TITULO JOSE LUIS CALDERON C. ARQ. EDUARDO NAVARRO C. ARQ. JOSE LUIS SUAREZ MALO ARQ.	
NOTAS GENERALES Las obras se harán en el terreno que se indica. Las obras se harán en el terreno que se indica. Las obras se harán en el terreno que se indica.	ALUMNO GONZALO MARTIN FRANCISCO FALLE BENIGNO GARCIA RAMOS
FECHA 1968	ESCALA 1:400
PLANTA A-42	INSTRUMENTOS


Centro de Readaptación Social "Nezahualcoyotl"  
 Planta Baja Arquitectonica Tipo Triple esc: 1:400

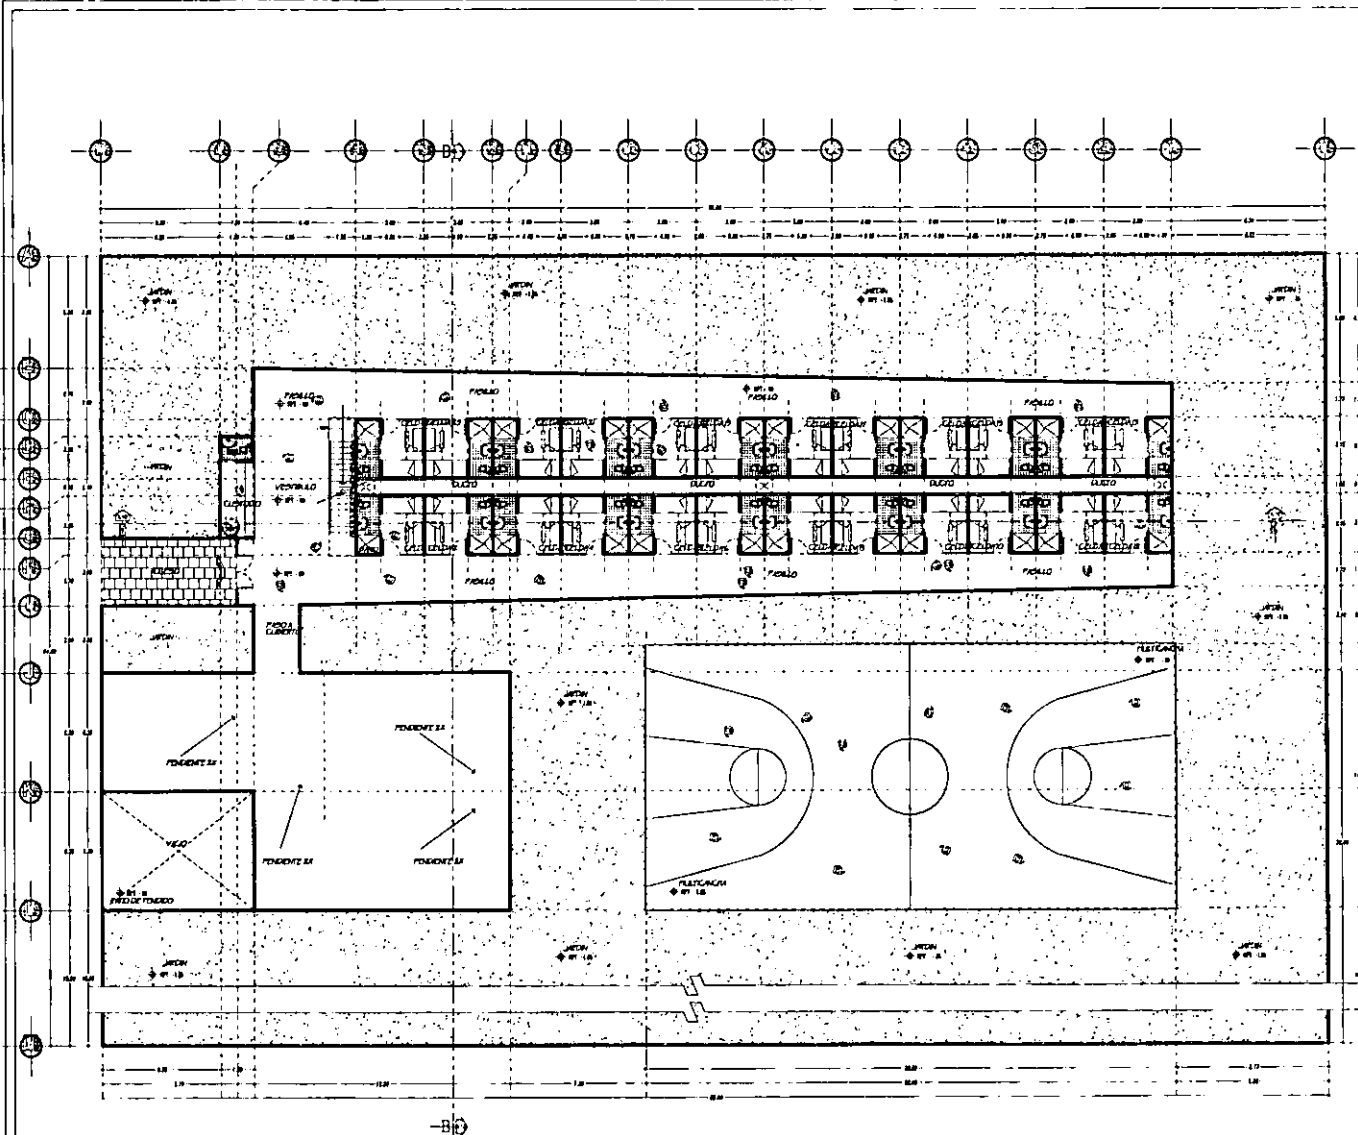

Planta Alta Arquitectonica Tipo Triple escala: 1:400  
 Procesadores y Sentenciadores

<p>U.N.A.M.</p>	<p>FACULTAD DE ARQUITECTURA</p>
<p>NORTE</p> <p>NORTE</p>	<p>LOGOTIPO</p>
<p>ESCALA GRAFICA</p>	
<p>CROQUIS DE LOCALIZACION</p>	
<p>PLANTA ESQUEMATICA (SITUACION)</p>	
<p>CORTE ESQUEMATICO</p>	
<p>NOTAS</p>	
<p>TEMA " CERESO "</p>	
<p>UBICACION AV. LOPEZ MATEOS s/n COL. EVOLUCION PONIENTE, I.D. SEZAHUALCOYOTL, EDO. DE MEXICO</p>	
<p>TEMA          JOSE LUIS CALDERON C. ARQ.          EDUARDO NAVARRO G. ARQ.          JOSE LUIS SUAREZ MALO ARQ.</p>	
<p>NOTAS GENERALES</p> <p>1. Escala grafica en metros</p> <p>2. Escala grafica en centimetros</p> <p>3. Escala grafica en milimetros</p> <p>4. Escala grafica en milimetros</p>	<p>ALUMNO          GONZALEZ MATEO FRANCISCO</p> <p>ASISTENTE          ALLEN JORGE          DOMINGO GARCIA RAMOS</p>
<p>CUANTIFICACION</p> <p>Superficie: 1.000 m<sup>2</sup></p> <p>Perimetro: 1.000 m</p>	<p>ETC. CLAVE</p> <p>1:400</p> <p>INTS: A-43</p>


Centro de Investigación Social "Nezahualcoyotl"  
 Planta Alta Arquitectonica Tipo Triple escala: 1:400

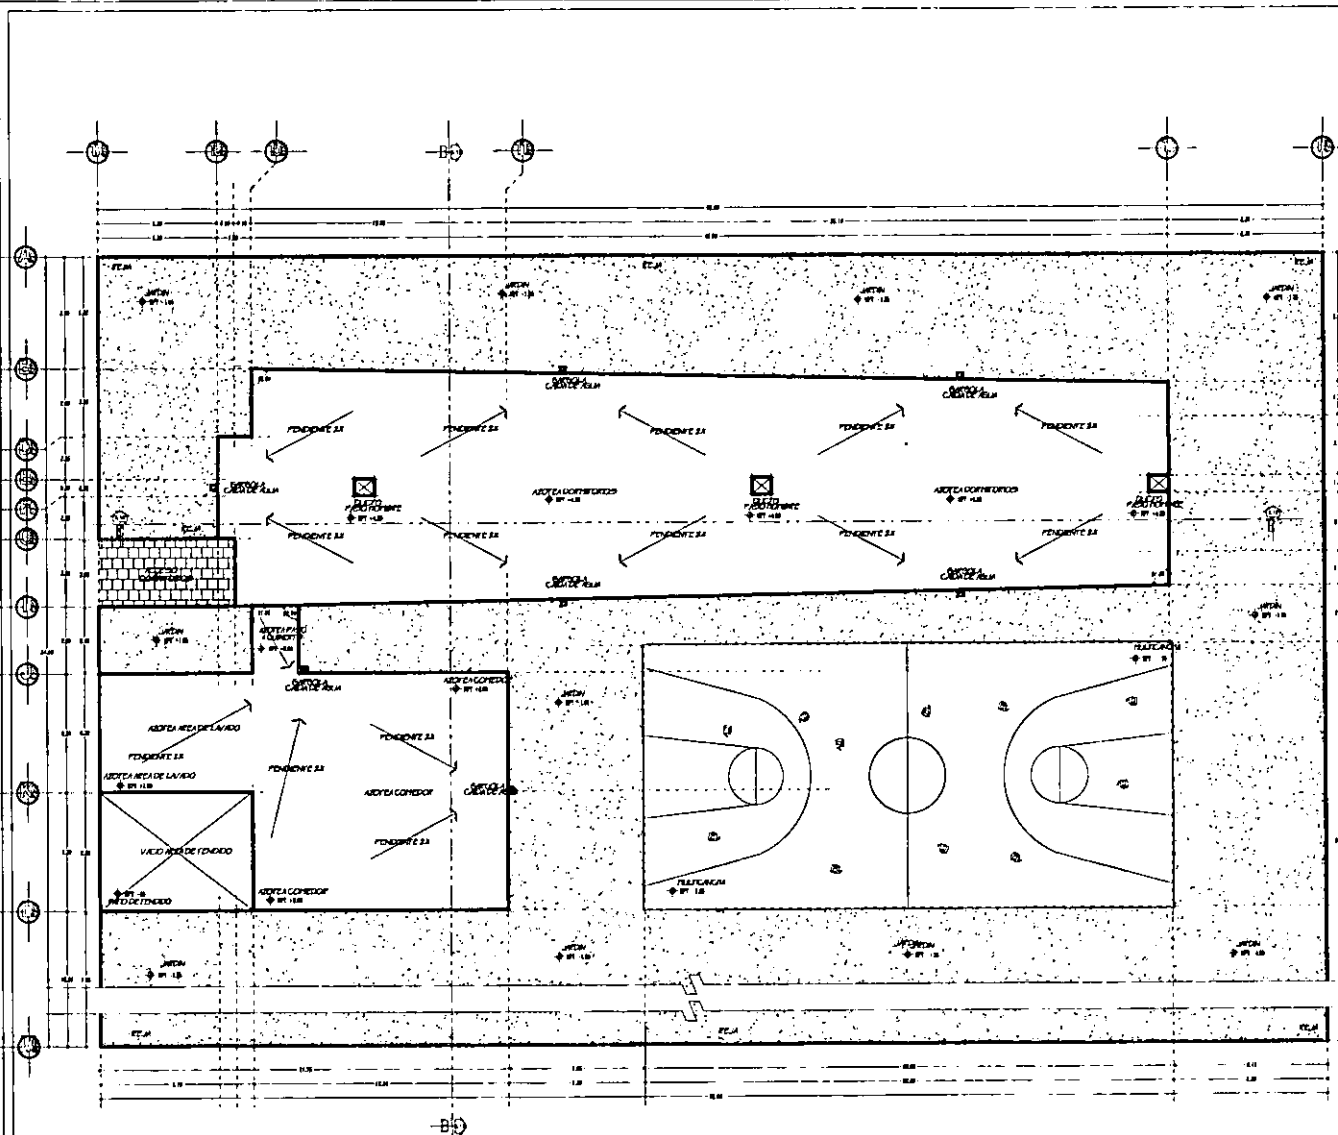

Planta Azotea Arquitectonica Tipo Triple esc:1:400  
 Procesados y Sentenciados


U.N.A.M.		FACULTAD DE ARQUITECTURA	
NORTE		ESCALA GRAFICA DE 1:400	
CASOS DE LOCALIZACION			
PLANTA ESQUEMATICA (UBICACION)			
LEYENDA ESQUEMATICA			
NOTAS			
CLIMA 33 CERESO 33			
UBICACION AV. LOPEZ MATEOS s/n COL. EVOLUCION PONIENTE, CI. NEZAHUALCOYOTL, EDO. DE MEXICO.			
AUTORIA			
JOSE LUIS CALDERON C. ARQ. EDUARDO NAVARRO C. ARQ. JOSE LUIS SUAREZ MALO ARQ.			
DIAS GENERALES		ALUMNO GOMEZ MEAVE PCD	
FOLIO 1		FOLIO 188	
ESCALA 1:400		BOQUINO GARCIA RAMOS	
TITULO A-44		ESCALA 1:400	

Centro de Investigación Social "Nezahualcoyotl"  
 Planta Azotea Arquitectonica Tipo Triple esc:1:400

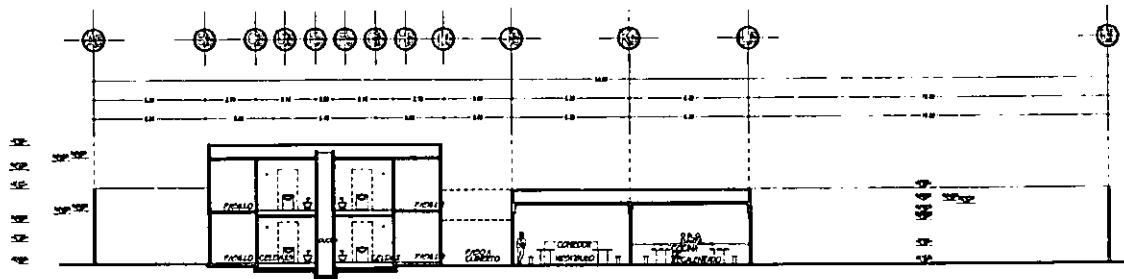


Procesados y sentenciados.  
Corte transversal (A-A').

Celdas triples.  
esc: 1:400.

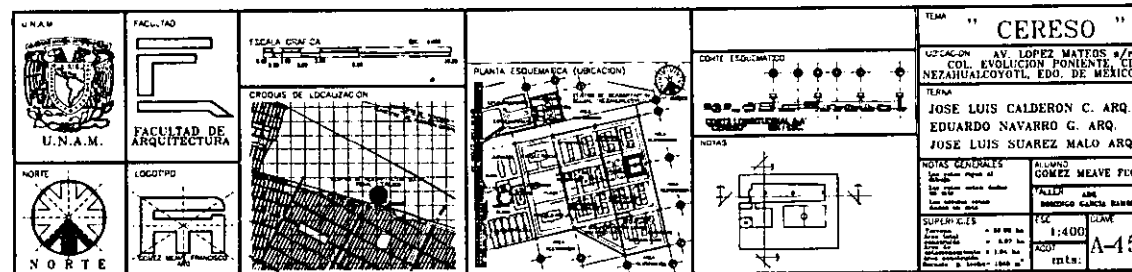


Centro de Readaptacion Social "Nezahualcoyotl"  
 Corte transversal. (A-A').  
 esc: 1:400

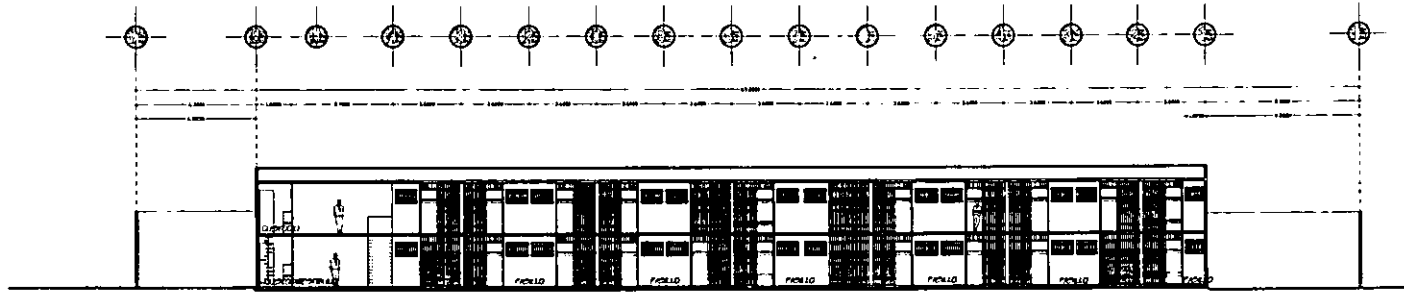

Procesados y sentenciados.  
Corte longitudinal A-A'.

Celdas triples.  
esc: 1:400.

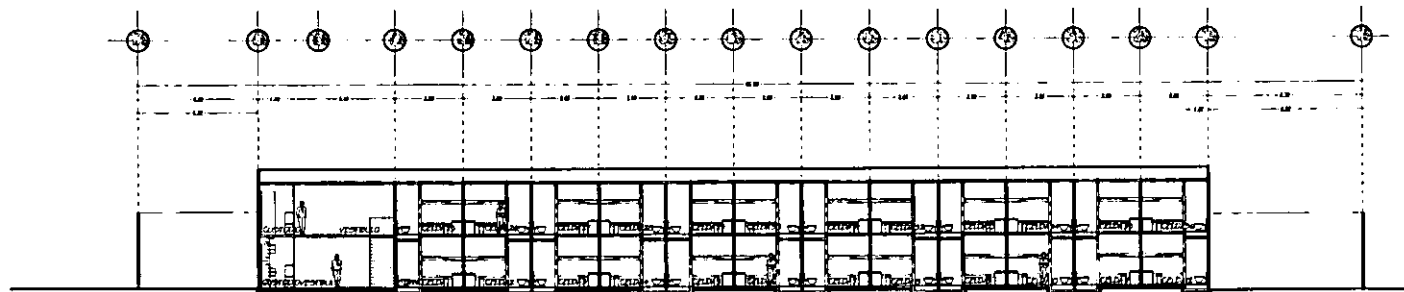


Procesados y sentenciados.  
Corte longitudinal B-B'.

Celdas triples.  
esc: 1:400.


<p>U.N.A.M.</p>	<p>FACULTAD</p> <p>FACULTAD DE ARQUITECTURA</p>	<p>ESCALA GRM CA</p>	<p>PLANTA ESQUEMÁTICA (UBICACIÓN)</p>	<p>CORTE ESQUEMATIZADO</p>	<p>TITULO " CERESO "</p> <p>AV. IDOPEZ MATEOS #10 COL. EVOLUCION PONIENTE, CD. NEZAHUALCOYOTL, EDO. DE MEXICO.</p>
<p>NORTE</p> <p>NORTE</p>	<p>LOGOTIPO</p>	<p>CROQUIS DE LOCALIZACION</p>	<p>PLANTA ESQUEMÁTICA (UBICACIÓN)</p>	<p>NOTAS</p>	<p>TRABAJO</p> <p>JOSE LUIS CALDERON C. ARQ. EDUARDO NAVARRO G. ARQ. JOSE LUIS SUAREZ MALO ARQ.</p> <p>NOTAS GENERALES</p> <p>ALUMNO GOMEZ MEAVE PCO</p> <p>ESCALA 1:400</p> <p>ACOT</p> <p>CLAVE A-46</p>

Centro de Rehabilitación Social "Nezahualcoyotl" Corte longitudinal A-A', B-B'. Esc: 1:400

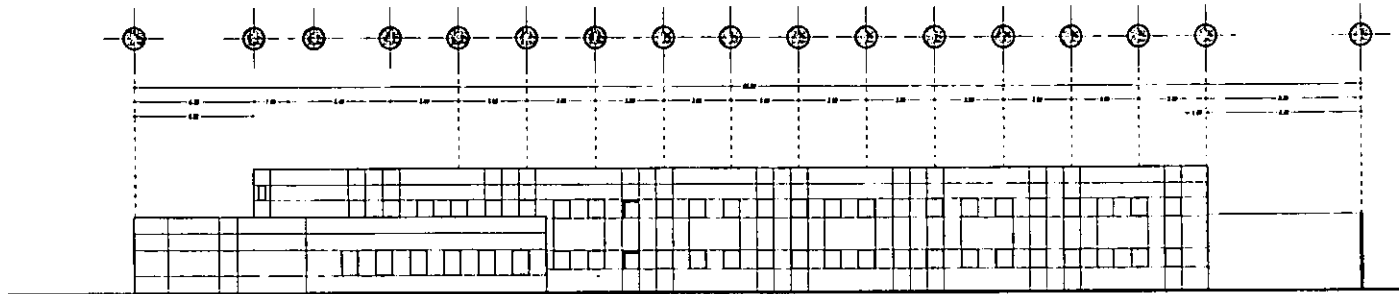


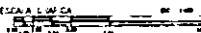

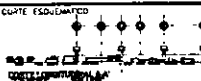
Procesados y sentenciados.  
Fachada lateral. (dormitorios triples).

Celdas triples.  
esc: 1:400.

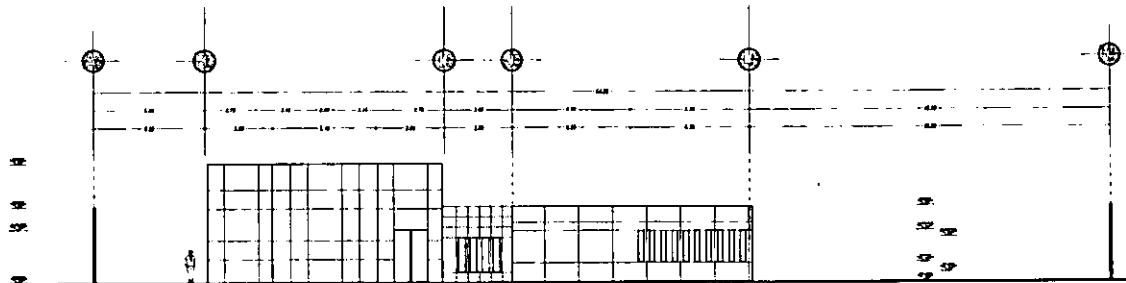

Procesados y sentenciados.  
Fachada principal. (dormitorios triples).


Celdas triples.  
escas: 1:400.

 U.N.A.M.	FACULTAD DE ARQUITECTURA	ESCALA 1:1000 	PLANTA ESQUEMÁTICA (UBICACIÓN) 	CORTE ESQUEMATIZADO 	<table border="1"> <tr> <td colspan="2">TEMA " CERESO "</td> </tr> <tr> <td colspan="2">UBICACIÓN AV. LOPEZ MATEOS s/n. COL. EVOLUCIÓN PONIENTE, CD. NEZAHUALCOYOTL, EDO. DE MÉXICO.</td> </tr> <tr> <td colspan="2">TERMINA</td> </tr> <tr> <td colspan="2">JOSE LUIS CALDERON C. ARQ.</td> </tr> <tr> <td colspan="2">EDUARDO NAVARRO G. ARQ.</td> </tr> <tr> <td colspan="2">JOSE LUIS SUAREZ MALO ARQ.</td> </tr> <tr> <td>NOTAS CARACTERES</td> <td>ALUMNO</td> </tr> <tr> <td>Esc. 1:400</td> <td>GÓMEZ MEAVE PCO</td> </tr> <tr> <td>Esc. 1:400</td> <td>TALLER ARQ.</td> </tr> <tr> <td>Esc. 1:400</td> <td>BOLINCO CERCIA RAMOS</td> </tr> <tr> <td>Esc. 1:400</td> <td>CLAVE</td> </tr> <tr> <td>Esc. 1:400</td> <td>A-47</td> </tr> </table>	TEMA " CERESO "		UBICACIÓN AV. LOPEZ MATEOS s/n. COL. EVOLUCIÓN PONIENTE, CD. NEZAHUALCOYOTL, EDO. DE MÉXICO.		TERMINA		JOSE LUIS CALDERON C. ARQ.		EDUARDO NAVARRO G. ARQ.		JOSE LUIS SUAREZ MALO ARQ.		NOTAS CARACTERES	ALUMNO	Esc. 1:400	GÓMEZ MEAVE PCO	Esc. 1:400	TALLER ARQ.	Esc. 1:400	BOLINCO CERCIA RAMOS	Esc. 1:400	CLAVE	Esc. 1:400	A-47
TEMA " CERESO "																													
UBICACIÓN AV. LOPEZ MATEOS s/n. COL. EVOLUCIÓN PONIENTE, CD. NEZAHUALCOYOTL, EDO. DE MÉXICO.																													
TERMINA																													
JOSE LUIS CALDERON C. ARQ.																													
EDUARDO NAVARRO G. ARQ.																													
JOSE LUIS SUAREZ MALO ARQ.																													
NOTAS CARACTERES	ALUMNO																												
Esc. 1:400	GÓMEZ MEAVE PCO																												
Esc. 1:400	TALLER ARQ.																												
Esc. 1:400	BOLINCO CERCIA RAMOS																												
Esc. 1:400	CLAVE																												
Esc. 1:400	A-47																												

Centro de Readaptación Social "Nezahualcoyotl"  
 Fachadas dormitorios triples.





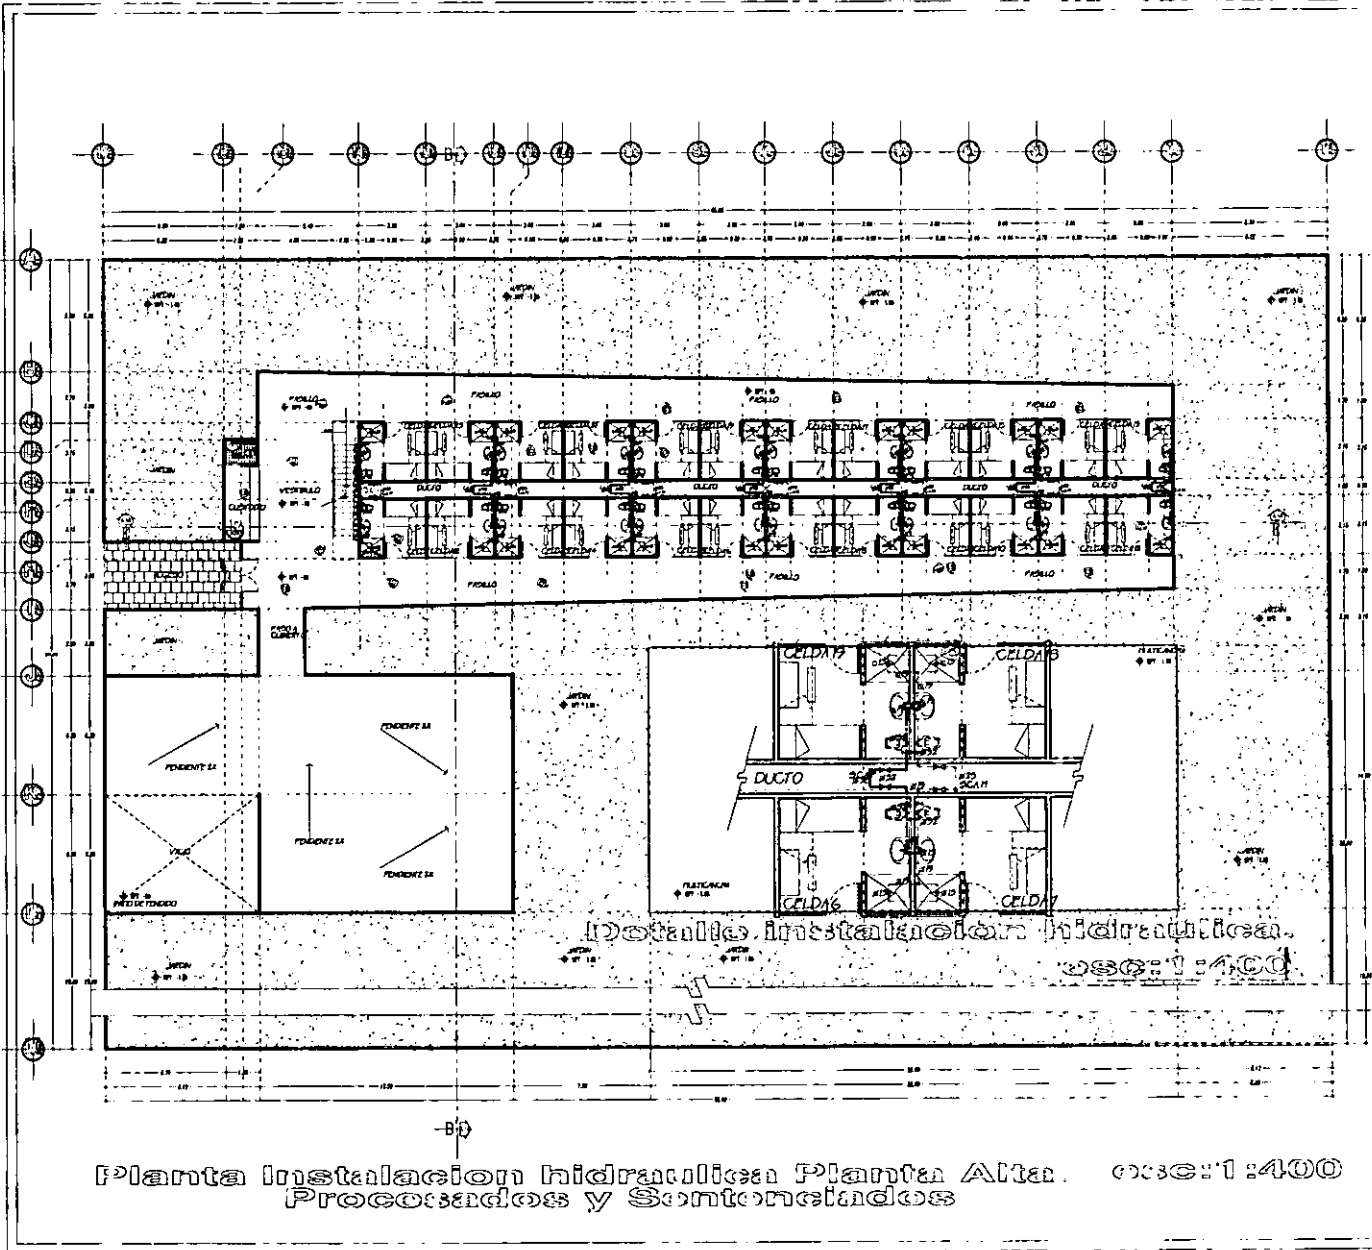


UNAM	FACULTAD
U.N.A.M.	FACULTAD DE ARQUITECTURA
NORTE	LOGOTIPO
ESCALA CAD. CM	ESCALA 1:100
ORDEN DE LOCALIZACIÓN	
PLANTA ESQUEMATICA (UBICACION)	
CORTE ESQUEMATICO	
NOTAS	
O SIGUIERE COLUMNAS DE REAFIRMA O SIGUIERE COLUMNAS DE REAFIRMA O SIGUIERE COLUMNAS DE REAFIRMA TUBERIA DE REAFIRMA TUBERIA DE REAFIRMA TUBERIA DE REAFIRMA VALVULAS COMPLETAS INCLUIDAS EN VALVULAS REDES DE REAFIRMA LINEAS DE REAFIRMA	
TEMA	" CERESO "
UBICACION AV. LOPEZ MATEOS S/N COL. EVOLUCION PONIENTE, CD. NEZAHUALCOYOTL, EDO. DE MEXICO	
TERNA	
JOSE LUIS CALDERON C. ARQ.	
EDUARDO NAVARRO G. ARQ.	
JOSE LUIS SUAREZ MALO ARQ.	
NOTAS GENERALES	
ALUMNO GONZALEZ MATEO TITULO DOMINGO GARCIA RAMOS ESCUELA ESCUELA DE ARQUITECTURA ESCUELA DE ARQUITECTURA ESCUELA DE ARQUITECTURA	ALUMNO GONZALEZ MATEO TITULO DOMINGO GARCIA RAMOS ESCUELA ESCUELA DE ARQUITECTURA ESCUELA DE ARQUITECTURA ESCUELA DE ARQUITECTURA
ESCALA	1:100
NO.	A-49

Centro de Investigación Social "Nezahualcoyotl"  
Instalación Hidráulica. Planta Alta. esc: 1:400



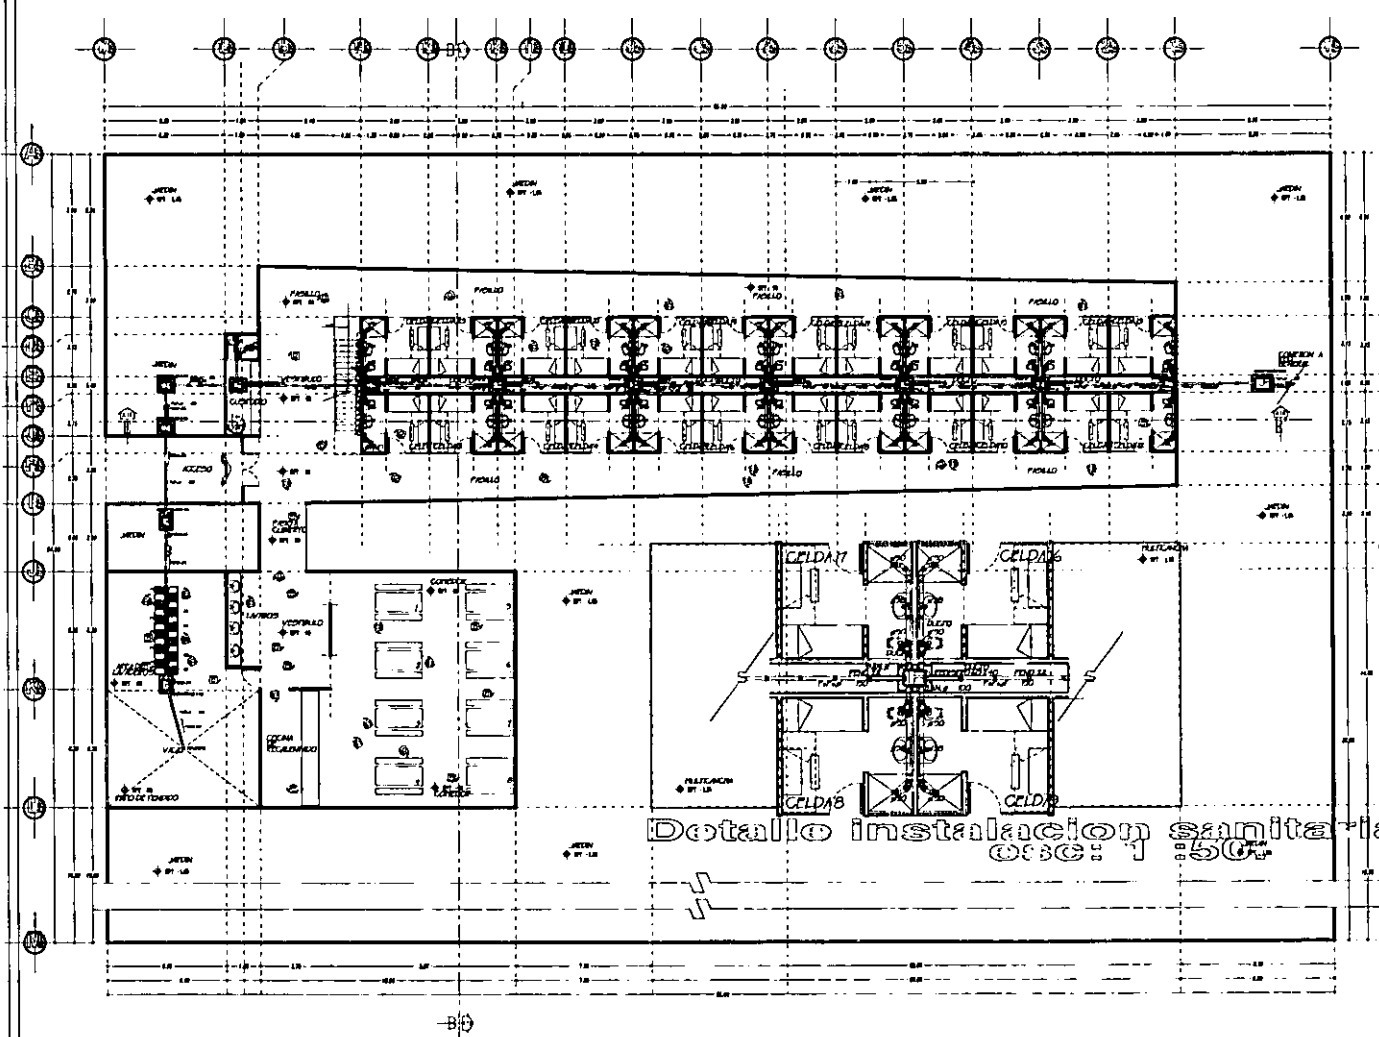


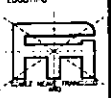
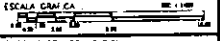
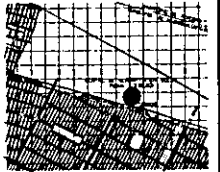







Planta Baja Instalacion Sanitaria.  
Procesados y Sentenciados

esc: 1:400




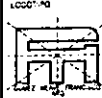




Detalle instalacion sanitaria  
esc: 1:50

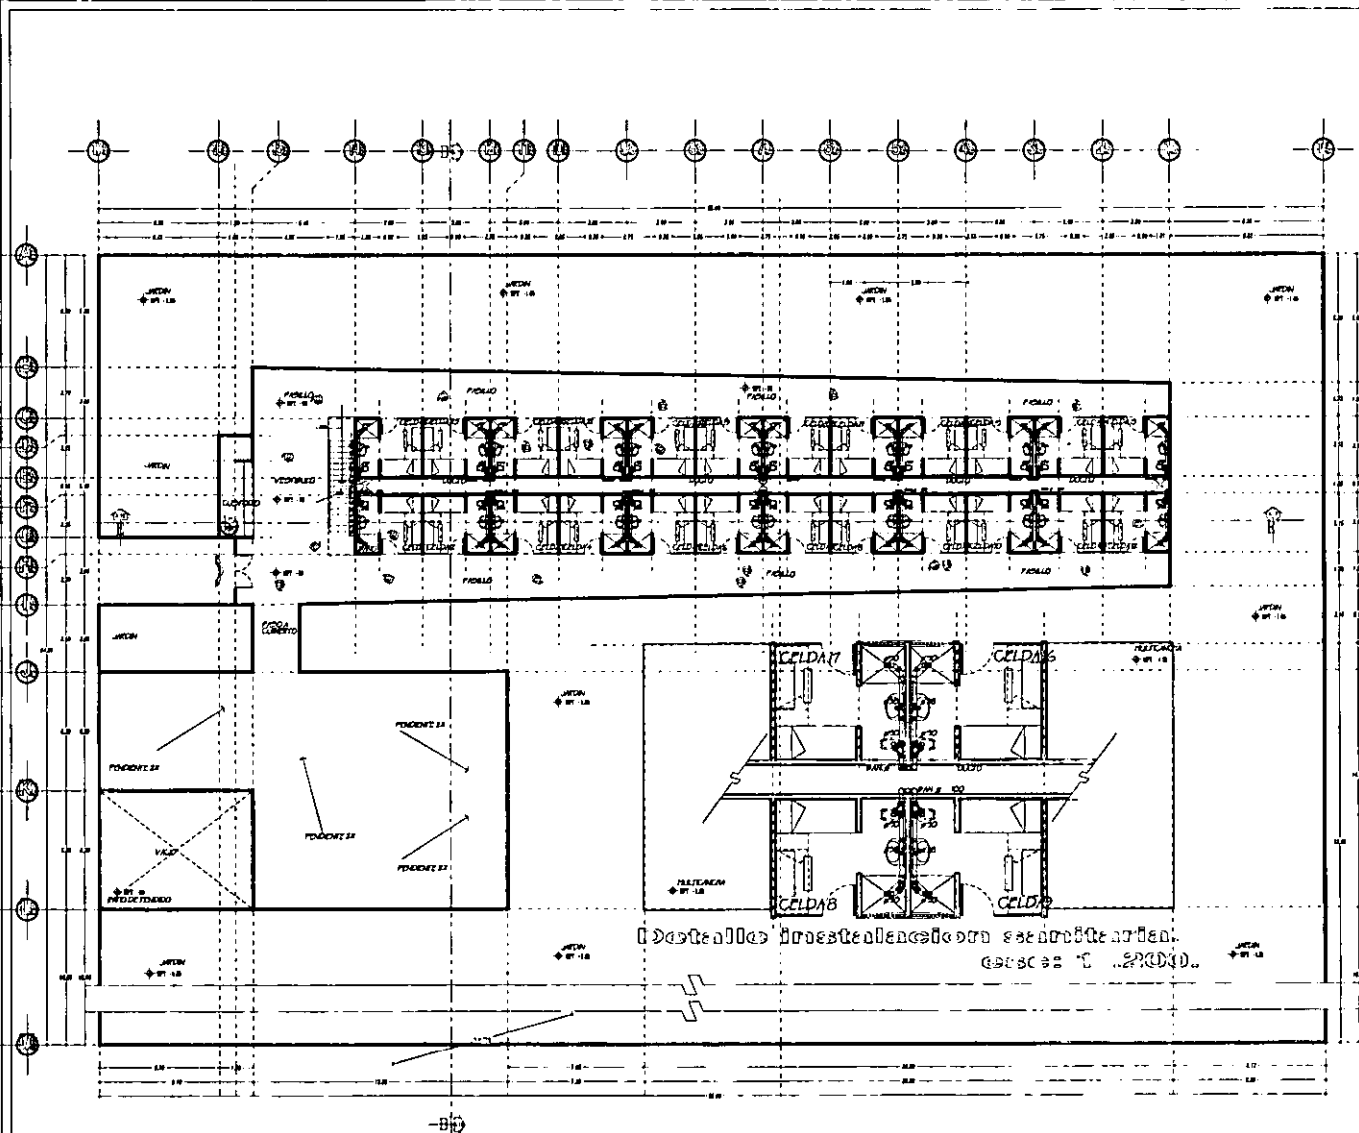 U.N.A.M. FACULTAD DE ARQUITECTURA	 FACULTAD DE ARQUITECTURA
NORTE  NORTE	LOGOTIPO 
ESCALA GRAN CA 	
CRUCES DE LOCALIZACION 	
PLANTA ESQUEMATICA (LOCALIZACION) 	
CONTE ESQUEMATICO 	
NOTAS	
TITULO " CERESO "	
LOCALIZACION AV. LOPEZ MATEOS #/N. COL. EVOLUCION POSIENTE, CD. NEZAHUALCOYOTL, EDO. DE MEXICO.	
TITULO JOSE LUIS CALDERON C. ARQ. EDUARDO NAVARRO G. ARQ. JOSE LUIS SUAREZ MALO ARQ.	
NOTAS GENERALES 1. ... 2. ... 3. ...	ALUMNO GOMEZ MEAVE FCO TALLER ARQ. DR. MIGUEL GARCIA RAMOS
DIMENSIONES ANCHO: 10.00 m. ALTO: 10.00 m. PERIMETRO: 40.00 m. AREA: 100.00 m <sup>2</sup>	ESCALA 1:400 TITULO A-52


Centro de Readaptacion Social "Nezahualcoyotl"  
 Planta Baja Instalacion Sanitaria. esc: 1:400



Planta Alta Instalacion Sanitaria. esc: 1:400  
 Procesados y Contenedores

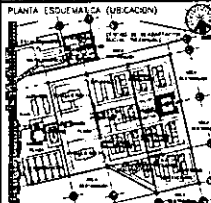 U.N.A.M.		FACULTAD  FACULTAD DE ARQUITECTURA	
NORTE  NORTE		LOGOTIPO 	
ESCALA GRAFICA 			
CROQUIS DE LOCALIZACION 			
PLANTA ESQUEMATICA (UBICACION) 			
Llave Esquemática 			
NOTAS ■ RESERVOIRIO DE AGUAS NEGROS 40 x 140 ○ TANQUE DE AGUAS NEGROS ▽ TEE DE Pa.Pa. CON REDUCCION ⊕ CODO DE Pa.Pa. DE 45 ⊕ TUBERIA DE Pa.Pa. AGUAS NEGROS ⊕ DUCTO INDICADO. ○ COLADERA			
Tema 33 CERESO 33			
UBICACION AV. LUPEZ MATEOS # 20 COL. EVOLUCION PONIENTE, C.R. NEZAHUALCOYOTL, EDO. DE MEXICO.			
TECNIA JOSE LUIS CALDERON C. ARQ. EDUARDO NAVARRO G. ARQ. JOSE LUIS SUAREZ MALO ARQ.			
PLANOS GENERALES Esc. 1:400 TALLER ING. DOMINGO GARCIA RAMOS		ESCALA ESC. 1:400 Llave A-53	

Centro de Investigacion Sanitaria. Esc: 1:400  
 Planta Alta Instalacion Sanitaria. Esc: 1:400

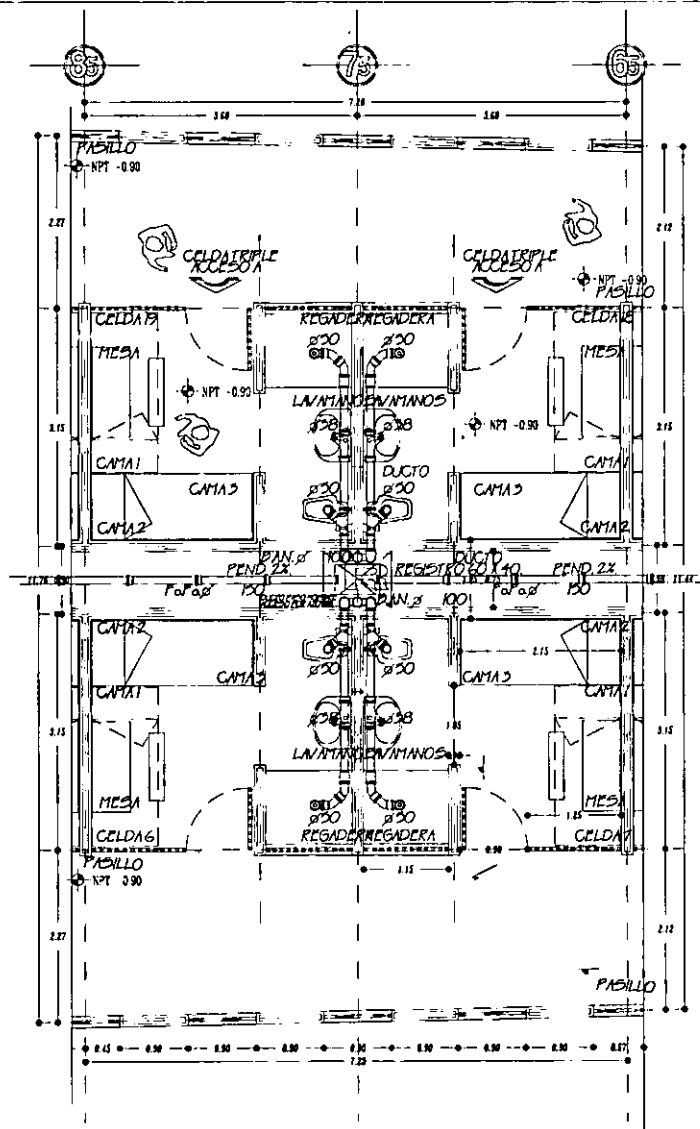


Detalle de instalación sanitaria.P. Baja.  
(procesados y sentenciados) esc:1:25.




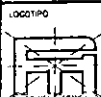
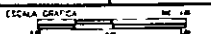
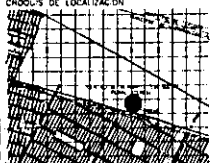
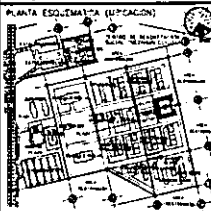

UNAM	FACULTAD
U.N.A.M.	FACULTAD DE ARQUITECTURA
NORTE	LOGOTIPO
NORTE	
ESCALA GRAFICA	
UBICACION DE LOCALIZACION	
PLANTA ESQUEMATICA (UBICACION)	
CORTE ESQUEMATICO	
NOTAS	
<p>TEMA 33 CERESO 33</p> <p>UBICACION AV. LOPEZ MATEOS #10 COL. EVOLUCION PONIENTE, CD. NEZAHUALCOYOTL, EDO. DE MEXICO. TERMA</p> <p>JOSE LUIS CALDERON C. ARQ. EDUARDO NAVARRO C. ARQ. JOSE LUIS SUAREZ MALO ARQ.</p>	
<p>NOTAS GENERALES</p> <p>1. - 2. - 3. - 4. - 100.</p>	<p>ALUMNO GOMEZ MEAVE FCO.</p> <p>FALLER AND BONDIFON GARCIA RAMOS</p> <p>ESCALA 1:25</p> <p>ACOT. A-54</p> <p>ETILS.</p>

Centro de Rehabilitación Social "Nezahualcoyotl"  
Detalle de instalación sanitaria.

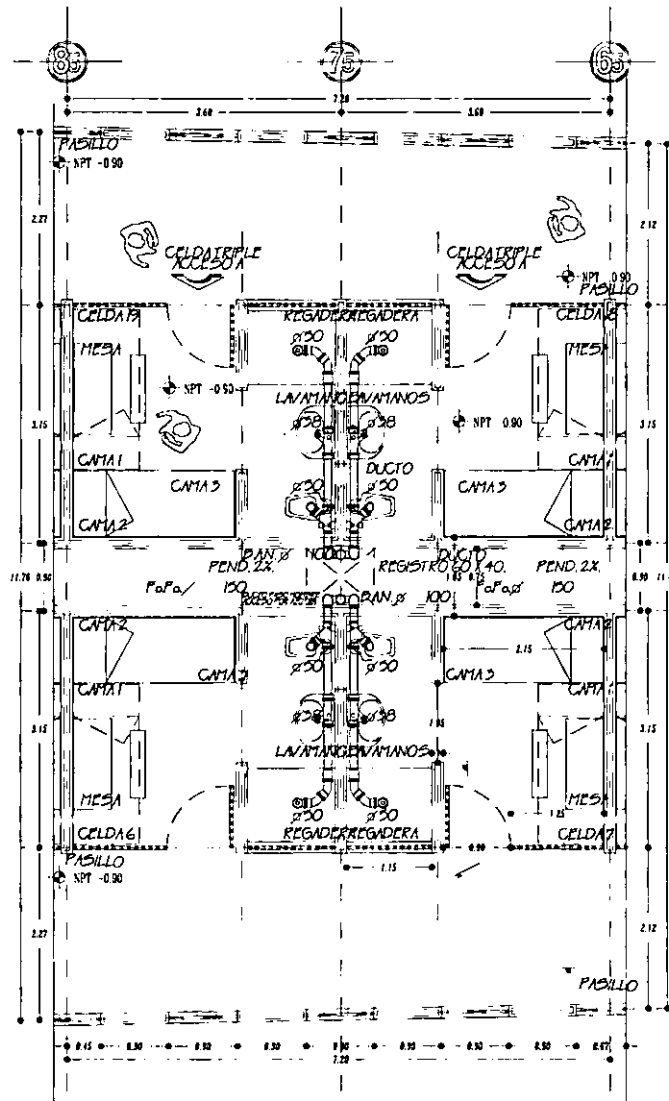
ESTO ES UN TESIS NO DEBE SALIR DE LA BIBLIOTECA



Detalle de instalación sanitaria. P. Alta.  
(procesados y sentenciados) Esc: 1:25.

 U.N.A.M.	FACULTAD  FACULTAD DE ARQUITECTURA
NORTE  NORTE	LOGOTIPO 
ESCALA GRAFICA 	
CIRCULO DE LOCALIZACION 	
PLANTA ESQUEMATICA (LUGARACION) 	
CORTE ESQUEMATICO 	
TITULO <b>CERESO</b>	
LOCALIDAD: AV. LOPEZ MATEOS #76 COL. EVOLUCION, PONIENTE, D.F. NEZAHUALCOYOTL, EDO. DE MEXICO.	
TERCERA	
JOSE LUIS CALDERON C. ARQ. EDUARDO NAVARRO G. ARQ. JOSE LUIS SUAREZ MALO ARQ.	
DATOS GENERALES Tipo de obra: ... Fecha de inicio: ... Fecha de fin: ...	ALUMNO GOMEZ MEATE FCO TITULO BOMENGO GARCIA BARRON
DIMENSIONES Longitud: ... mts. Ancho: ... mts. Area: ... mts.	ESCALA 1:25 CLAVE A-55

Proyecto de Instalación Sanitaria para el Hospital General de Nezahualcoyotl

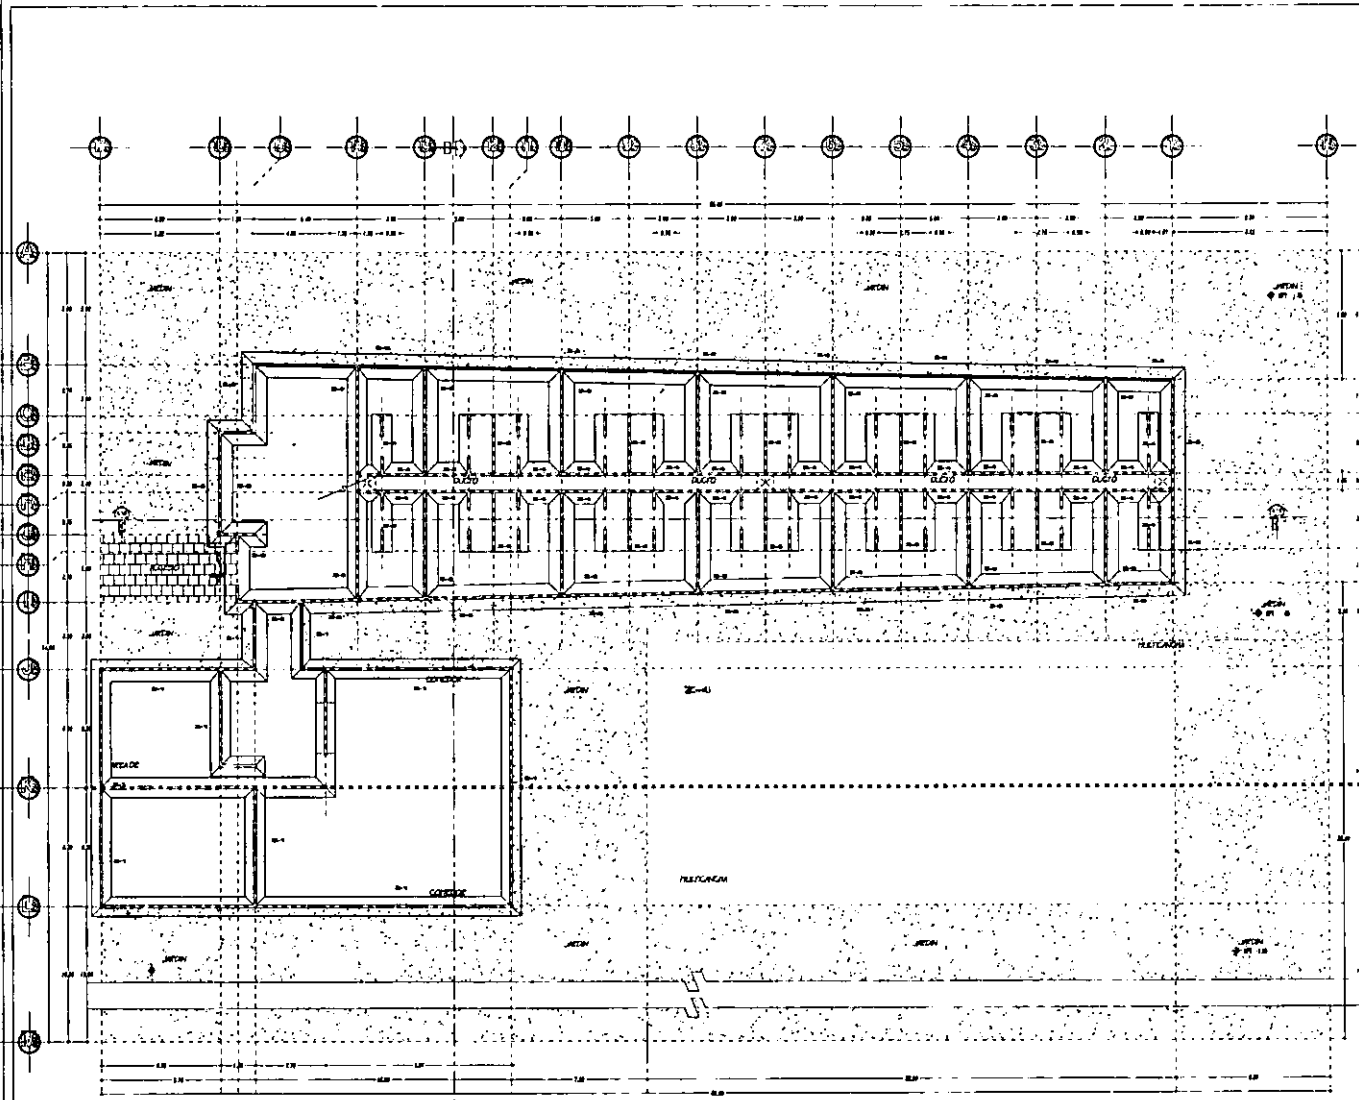


Planta de cimentación. esc:1:400  
 Procesados y Sentenciados

<p>U.N.A.M.</p>		<p>FACULTAD DE ARQUITECTURA</p>	
<p>NORTE</p>		<p>ESCALA GRAFICA</p>	
<p>ENC. 5 DE LOCALIZACION</p>			
<p>PLANTA ESCUELA (SE-CACION)</p>			
<p>CORTE E-GUERRA 20</p>			
<p>NOTAS:</p>			
<p>TEMA 11 CERESO 11</p>			
<p>SE-CACION AV. LOPEZ MATEOS s/n        COL. EVOLUCION PONIENTE, CD. NEZAHUALCOYOTL, EDO. DE MEXICO.</p>			
<p>TEMA        JOSE LUIS CALDERON C. ARQ.        EDUARDO NAVARRO C. ARQ.        JOSE LUIS SUAREZ MALO ARQ.</p>			
<p>NOTAS GENERALES</p>		<p>ALUMNO        GOMEZ MEAVE FCO</p>	
<p>VALOR        1.400</p>		<p>FECHA        1956</p>	
<p>TRILS:        A-56</p>		<p>TRILS:        A-56</p>	


Centro de Readaptación Social "Nezahualcóyotl"  
 Planta de cimentación. (zapatas corridas). esc:1:400





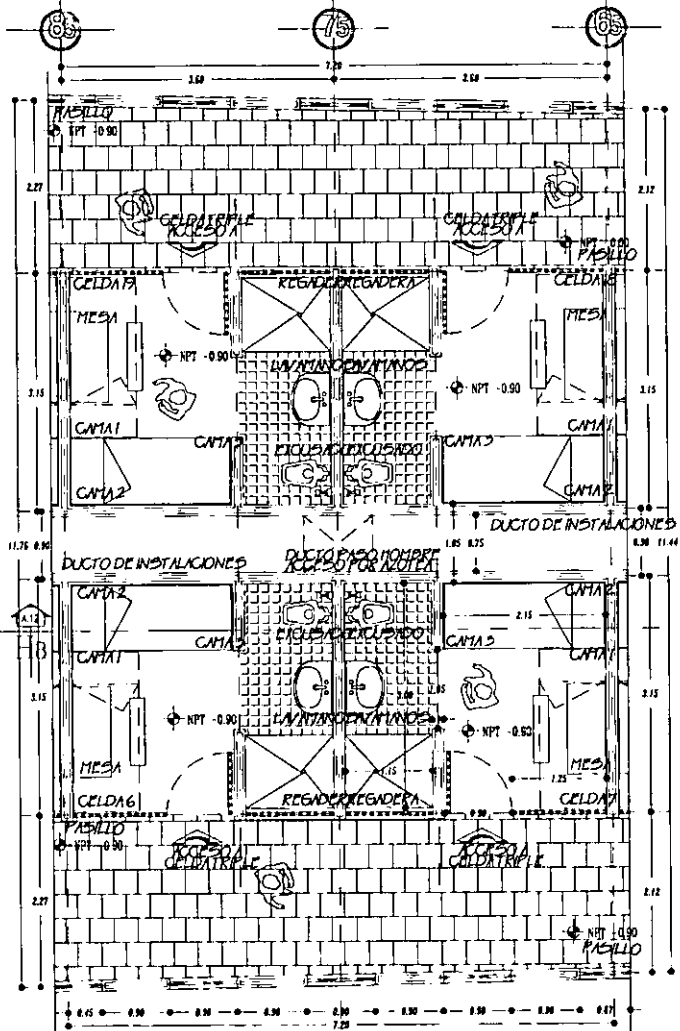


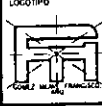

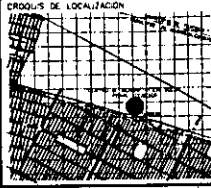

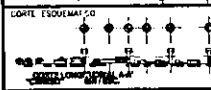


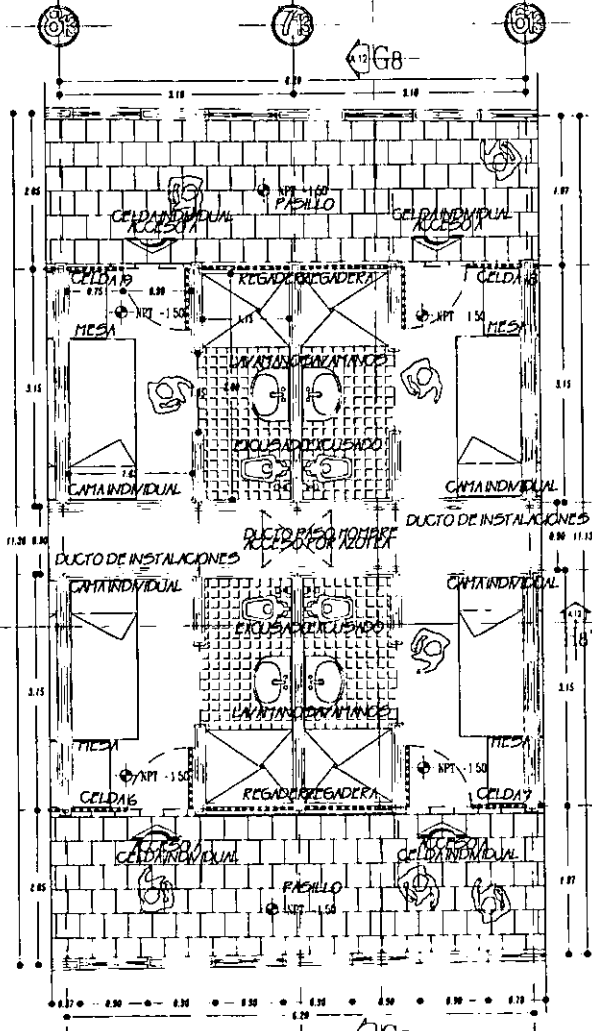Diagramas de las Unidades.  
(procesadas y sentenciadas)  
Plantas Arquitectónicas Celadas 'Tipo'.



Diagramas de las Unidades.  
(Procesadas y Primer Ingreso).

© 1968


 U.N.A.M.		 FACULTAD DE ARQUITECTURA	
NORTE 		LOGOTIPO 	
ESCALA GRAFICA 			
CROQUIS DE LOCALIZACION 			
PLANTA ESQUEMATICA (BUSCACION) 			
NORTE ESQUEMATICO 			
NOTAS			
TEMA " CERESO "			
LOCALIZACION AY LOPEZ MATEOS #71 COL. EVOLUCION PONIENTE ED. NEZAHUALCOYOTL EDO. DE MEXICO.			
TEMA JOSE LUIS CALDERON C. ARQ. EDUARDO NAVARRO G. ARQ. JOSE LUIS SUAREZ MALO ARQ.			
NOTAS GENERALES Los planos están en escala de 1:100 Los planos están en escala de 1:100		ALUMNO GONZALEZ FRANCISCO CALLE BENIGNO CABRERA RAMOS	
LAY DES 1:100 1:100 1:100 1:100		ESC. 1:100 FOOT 1:100 1:100	




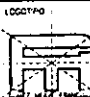


Centro de Receptación Social "Nezahualcoyotl"  
 Plantas Arquitectónicas Celadas Tipo: Esc: 1:100

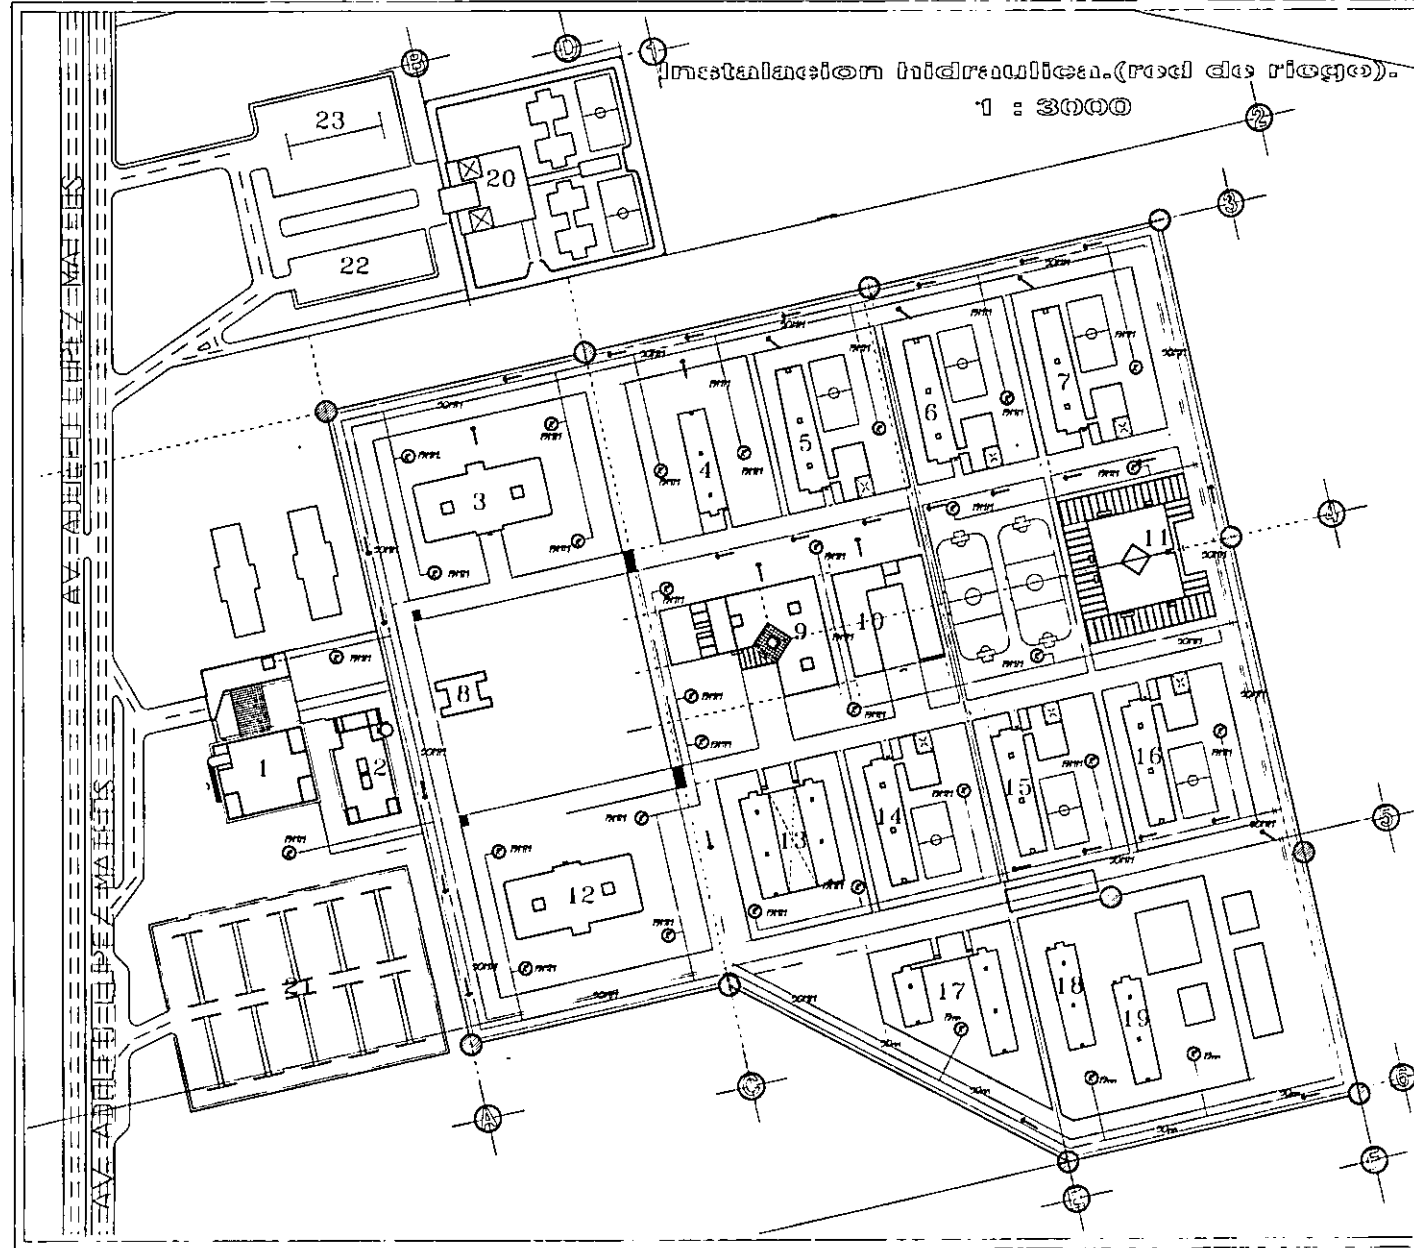


Instalacion hidraulica. (red de riego).

1 : 3000




UNAM  U.N.A.M.	FACULTAD  FACULTAD DE ARQUITECTURA
NORTE  NORTE	LOGOTIPO 
ESCALA GRAFICA 1:3000 0 10 20 30 40 50 60 70 80 90 100	
CROQUIS DE LOCALIZACION 	
CODICE SIMBOLICO 	
<p>LEYENDA</p> <ul style="list-style-type: none"> <li>1 - TORRE DE VIGILANCIA</li> <li>2 - ARENAS</li> <li>3 - SOBERANO</li> <li>4 - VINCULO SOCIAL SENTENCIAL</li> <li>5 - HOSPITAL</li> <li>6 - HOSPITAL DE SENTENCIADOS</li> <li>7 - HOSPITAL DE SENTENCIADOS</li> <li>8 - HOSPITAL DE SENTENCIADOS</li> <li>9 - HOSPITAL DE SENTENCIADOS</li> <li>10 - HOSPITAL DE SENTENCIADOS</li> <li>11 - HOSPITAL DE SENTENCIADOS</li> <li>12 - HOSPITAL DE SENTENCIADOS</li> <li>13 - HOSPITAL DE SENTENCIADOS</li> <li>14 - HOSPITAL DE SENTENCIADOS</li> <li>15 - HOSPITAL DE SENTENCIADOS</li> <li>16 - HOSPITAL DE SENTENCIADOS</li> <li>17 - HOSPITAL DE SENTENCIADOS</li> <li>18 - HOSPITAL DE SENTENCIADOS</li> <li>19 - HOSPITAL DE SENTENCIADOS</li> <li>20 - HOSPITAL DE SENTENCIADOS</li> <li>21 - HOSPITAL DE SENTENCIADOS</li> <li>22 - HOSPITAL DE SENTENCIADOS</li> <li>23 - HOSPITAL DE SENTENCIADOS</li> </ul>	
<p>TEMA " CERESO "</p> <p>LOCALIDAD AY LOPEZ MATEOS S/N. COL. EVOLUCION PONIENTE, CD. NEZAHUALCOYOTL, EDO. DE MEXICO.</p> <p>PROYECTO JOSE LUIS CALDERON C. ARQ. EDUARDO NAVARRO G. ARQ. JOSE LUIS SUAREZ MALO ARQ.</p> <p>PROYECTO GENERAL ALVARO GOMEZ MEAVE FCO. FALLER LAM MEXICO CARLOS RAMOS CALLE 1:3000 AZOT MILS: A-60</p>	

Centro de Readaptacion Social "Nezahualcoyotl"  
 Instalacion hidraulica. (red de riego). escala: 1:3000

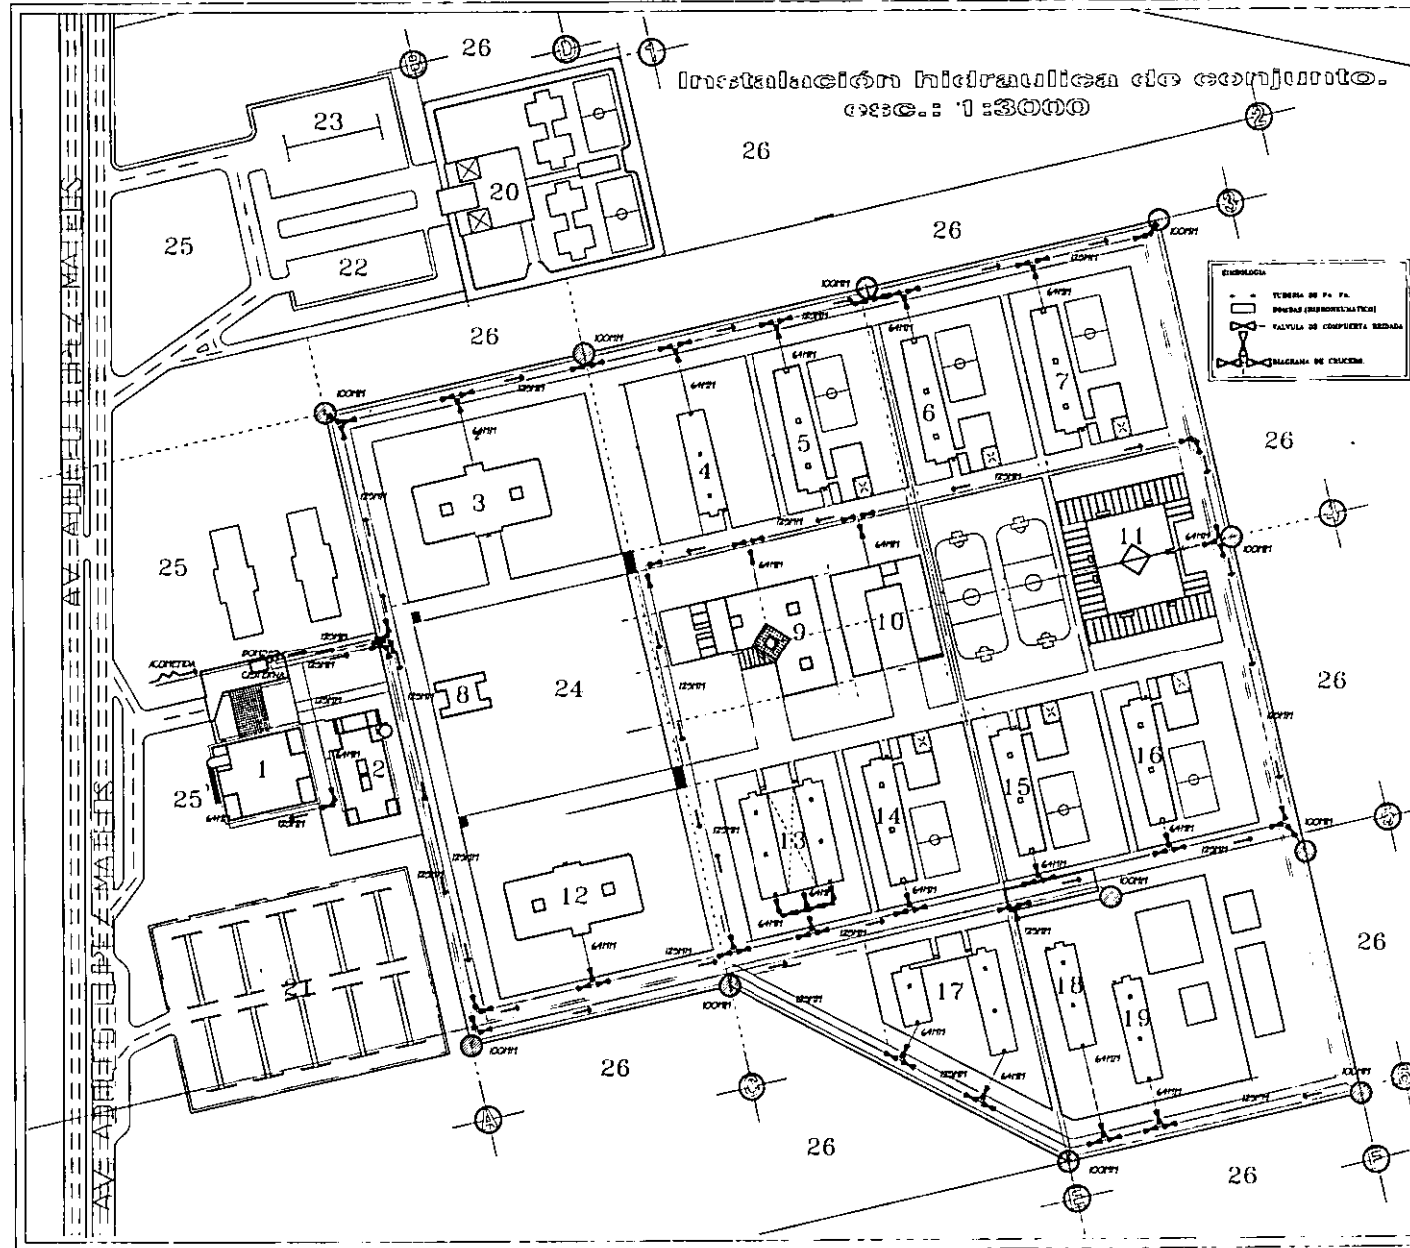




<p>U.N.A.M.</p>	<p>FACULTAD DE ARQUITECTURA</p>
<p>NORTE</p>	
<p>ESCALA GRÁFICA</p>	<p>GRUPOS DE LOCALIZACIÓN</p>
<p>CORTE ESQUEMÁTICO</p>	<p>NOTAS</p> <ol style="list-style-type: none"> <li>1 - TORRE DE VIGILANCIA</li> <li>2 - JARDINES</li> <li>3 - VIVIENDA SOCIAL SENTENCIADOS</li> <li>4 - IMPACTADOR</li> <li>5 - BOBINTORRES SENTENCIADOS</li> <li>6 - BOBINTORRES SENTENCIADOS</li> <li>7 - BOBINTORRES SENTENCIADOS</li> <li>8 - LABORATORIO</li> <li>9 - CENTRO DE OBSERVACION Y CLASIFICACION SERVIDORES MEDICOS ( C.O.C.)</li> <li>10 - ESCUELA</li> <li>11 - TALLERES</li> <li>12 - VIVIENDA SOCIAL PROCESADOS</li> <li>13 - BOBINTORRES PRELIMINARES Y PRIMER INGRESO</li> <li>14 - BOBINTORRES PROCESADOS</li> <li>15 - BOBINTORRES PROCESADOS</li> <li>16 - BOBINTORRES PROCESADOS</li> <li>17 - BOBINTORRES SENCILLAS</li> <li>18 - BOBINTORRES PROCESADOS (SIN SEGURIDAD)</li> <li>19 - BOBINTORRES SENTENCIADOS (SIN SEGURIDAD)</li> <li>20 - BARRIO SANO PERIFERICO</li> <li>21 - ESTACIONAMIENTO PUBLICO DE AUTOS</li> <li>22 - ESTACIONAMIENTO APARCADO DE AUTOS</li> <li>23 - PLAZA DE AUTOS</li> <li>24 - PLAZA OFICIA</li> <li>25 - PLAZA DE AUTOS</li> <li>26 - ZONA RESTRICTIVA</li> </ol>
<p>ITEMA 33</p> <p><b>CERESO</b></p> <p>LOCALIDAD: AV. LOPEZ MATEOS s/n. COL. EVOLUCION PONIENTE, CD. NEZAHUALCOYOTL, EDO. DE MEXICO.</p> <p>TERMINO</p> <p>JOSE LUIS CALDERON C. ARQ. EDUARDO NAVARRO C. ARQ. JOSE LUIS SUAREZ MALO ARQ.</p>	<p>NOTAS GENERALES</p> <p>ALUMNO: GOMEZ MEAVE PCC.</p> <p>VALOR: 2500</p> <p>BOBINGO GARCIA RAMOS</p> <p>ESCALA: 1:3000</p> <p>FECHA: 1961</p> <p>NUMERO: A-61</p>

Centro de Readaptación Social "Nezahualcoyotl"  
 Instalación Hidráulica de conjunto. esc.: 1:3000

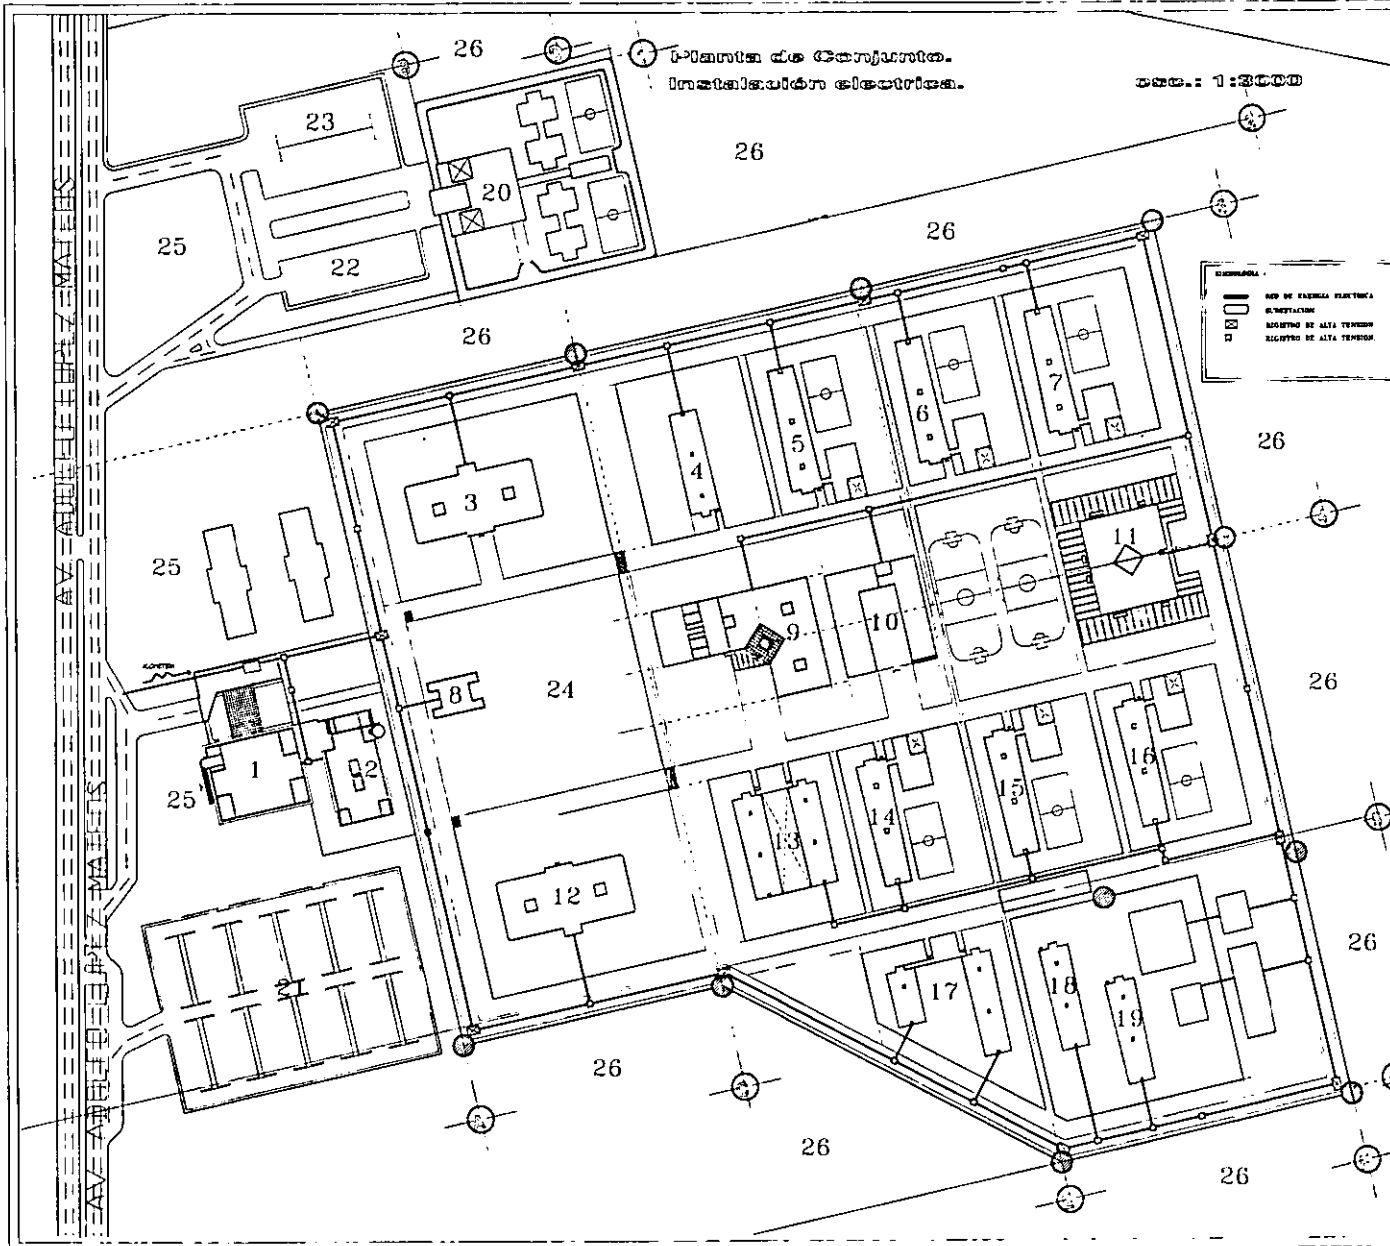

Planta de Conjunto.  
Instalación eléctrica.

esc.: 1:3000

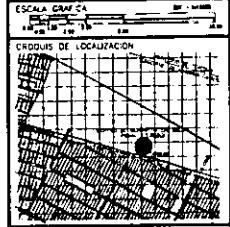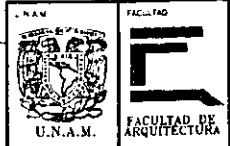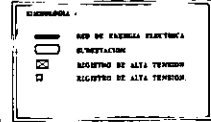

- NOTAS:
- 0 - TABER DE VULCANIZACION
  - 1 - ARCADE
  - 2 - CUBIERTOS
  - 3 - VENTILADOR CENTRALIZADO
  - 4 - REPTILARIO
  - 5 - BOBINTORNO CENTRALIZADO
  - 6 - BOBINTORNO CENTRALIZADO
  - 7 - BOBINTORNO CENTRALIZADO
  - 8 - LOCUTORIO
  - 9 - CENTRO DE OBSERVACION Y CLASIFICACION
  - 10 - SERVIDOR (C.A.C.)
  - 11 - BIBLIOTECA
  - 12 - TALLERES
  - 13 - VENTILADOR CENTRALIZADO
  - 14 - BOBINTORNO PRELIMINAR Y PRIMER GRADO
  - 15 - BOBINTORNO PROCESADO
  - 16 - BOBINTORNO PROCESADO
  - 17 - BOBINTORNO PROCESADO
  - 18 - BOBINTORNO PROCESADO
  - 19 - BOBINTORNO PROCESADO
  - 20 - BOBINTORNO CENTRALIZADO (AL. ESTACION)
  - 21 - RECIPTOR DE ALTA TENSION
  - 22 - ESTACIONAMIENTO APARCADA 64 AUTOS
  - 23 - ESTACIONAMIENTO PUBLICO 14 AUTOS
  - 24 - PLAZA ESCUELA
  - 25 - PLAZA DE ACCESO
  - 26 - ZONA RECREATIVA

TITULO " CERESO "

UBICACION: AV. LOPEZ MATEOS S/N.  
COL. EVALUACION PONIENTE DE NEZAHUALCOYOTL, EDO. DE MEXICO.

TERRA:  
JOSE LUIS CALDERON C. ARQ.  
EDUARDO NAVARRO G. ARQ.  
JOSE LUIS SUAREZ MALO ARQ.

FECHA: 1962	PROYECTO: CEREZO
ESCALA: 1:3000	PROYECTISTA: GÓMEZ MEAYE FCO
FECHA: 1962	PROYECTISTA: GÓMEZ MEAYE FCO
FECHA: 1962	PROYECTISTA: GÓMEZ MEAYE FCO
FECHA: 1962	PROYECTISTA: GÓMEZ MEAYE FCO

U.N.A.M. - FACULTAD DE ARQUITECTURA  
 NEZAHUALCOYOTL, EDO. DE MEXICO

## **GLOSARIO :**

**DELITO:** Resultado de una conducta típica, antijurídico y culpable ( 1 ).

**PRESUNTO DELINCUENTE:** Termino estadístico que se refiere a la persona registrada en los juzgados de primera instancia o de distrito en el período transcurrido desde que ocurre el hecho hasta el momento en que se dicta el auto de formal prisión ( 2 ).


**SITUACIÓN JURÍDICA DEL INCULPADO:** Se refiere a la situación que el órgano jurisdiccional determina para el inculpado, al dictarse el auto de termino constitucional correspondiente en términos generales, en dicho auto se determina, si hay elementos suficientes para iniciar el juicio o proceso penal(4).

**DELINCUENTE SENTENCIADO:**Termino estadístico con el que se identifica a la persona registrada en los juzgados de primera instancia o de distrito, al termino de la sentencia en primera instancia ( 3 ).

**AUTO DE FORMAL PRISIÓN:** Auto de termino constitucional dictado cuando se comprueba la comisión de un delito, la presunta responsabilidad de un sujeto y el delito merece pena corporal ( 4 ).

**AUTO DE SUJECCIÓN A PROCESO:** Auto de termino constitucional dictado cuando se comprueba la comisión de un delito, la presunta responsabilidad de un sujeto y el delito no merece pena corporal ( 4 ).

**AUTO DE LIBERTAD CON RESERVAS DE LEY:** Auto de termino constitucional cuando no se comprueba la comisión de un delito y/o la presunta responsabilidad de un sujeto ( 4 ).

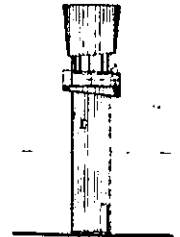

**TERMINO CONSTITUCIONAL:** Es el termino comprendido entre el dictado auto de radicación y el auto de termino constitucional, no mayor de 72 hrs. ( 4 ).

**SENTENCIA:** Cuando el órgano encargado de aplicar el derecho resuelve sobre cual es la consecuencia que el estado señala para el caso concreto sometido a su conocimiento (1).

**SENTENCIA CONDENATORIA:** Sentencia dictada una vez que el órgano jurisdiccional ha comprobado los elementos del delito y la responsabilidad del presunto delincuente después de desarrollado un juicio (4).


**SENTENCIA ABSOLUTORIA:** Sentencia dictada cuando el órgano jurisdiccional no ha comprobado los elementos del delito, y/o la responsabilidad del presunto delincuente después de desarrollado el juicio (4).

**PENA:** Sanción impuesta al autor de un delito (1,5).

**PENA DE PRISIÓN:** Sanción consistente en la privación de la libertad personal deambulatoria (1,3).

**PENA PECUNIARIA PARA LA REPARACIÓN DEL DAÑO:** Sanción consistente en el pago de una cantidad de dinero cierto que el estado determina por la comisión de ilícitos (1,5).

**CONSIGNACIÓN:** Momento procesal en que el ministerio público pone a disposición del juez a un presunto responsable una vez que ha comprobado su presunta responsabilidad y la comisión del delito (4).

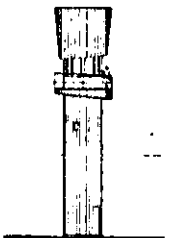



## **GLOSARIO :**

**PROCESADOS.** Son aquellos que una vez al haber violado la ley han sido detenidos previo interrogatorio y averiguación, han pasado la etapa de indicados y en ésta se encontró efectiva infracción a algún ordenamiento penal, federal o estatal, o a las leyes que contienen sanciones corporales y son, por ende, sometidas a un proceso mediante consignación judicial, a fin de ser dictada la sentencia a la que se hicieron acreedores.


**SENTENCIADOS.** Son aquellas personas que una vez que han sido sujetos a proceso judicial son sentenciados y pasan a cumplir una pena previamente impuesta.

Los delitos que dan margen a que una persona sea detenida, privada de su libertad y promovida a juicio en su contra, son dos tipos:

Delitos del Fuero Común y Delitos del Fuero Federal.

**DELITOS DEL FUERO COMÚN.**-Son aquellas infracciones a la ley que se encuentran previstas y sancionadas por leyes locales y cuyo conocimiento corresponde a las autoridades jurisdiccionales de identidad correspondiente.

**DELITOS DEL FUERO FEDERAL.** Son aquellas violaciones a la ley que se encuentran comprendidas en el artículo 41 de la Ley Orgánica del Poder Judicial de la Federación y están previstas y sancionadas por el Código Penal del Distrito Federal y las Leyes de Ampliación cuyo conocimiento compete consecuentemente a las autoridades judiciales de la federación.

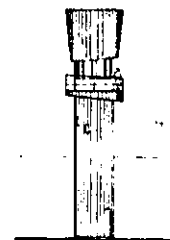

**INTENCIONALIDAD:** Constituye el ánimo con que se realiza una conducta determinada en la comisión de ilícitos (1,5).

**DOLO:** Cuando se requiere realizar la conducta y se quiere el resultado de ella (1).

**CULPA:** Cuando se realiza la conducta pero no se quiere resultado (1).


**PRETERITENCION:** Cuando se quiere la conducta y el resultado, pero éste va más allá del deseado (1,5).

**FUERO COMÚN:** Lo constituye el ámbito espacial de validez y sanción de las normas de las entidades federativas (4).

**FUERO FEDERAL:** Lo constituye el ámbito espacial de validez y sanción de las normas federales o generales de aplicación en todo el país (4).

Tratado de Derecho Penal.

Centro de Investigaciones y Estudios Jurídicos del Poder Judicial de la Federación.

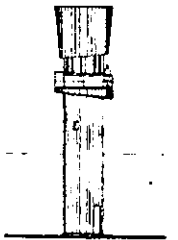

## BIBLIOGRAFIA :

Centro Penitenciario (tesis profesional).  
Martín Rojas peñaafiel.  
Facultad de Arquitectura. UNAM. 1992.

INEGI.  
"Estado de México, Resultados Definitivos;  
Tabulados básicos; Tomo 1. XI  
Censo General de Población y Vivienda, 1990". INEGI.

INEGI.  
CGSNEGI. Carta de Climas.  
SCT. México. Mapa Turístico de Comunicaciones y Transporte. 1994.

INEGI. Carta Geográfica.

The Architecture of Ricardo Legorreta.  
University of Texas.  
Press Austin.

Mario Pani Darqui.  
Facultad de Arquitectura. UNAM.  
Imprenta, Artes Gráficas, Ediciones, Publicidad, S.A de C.V.

INTERNET.  
"mailto:webmaster@gem.uaemex.mx">webmaster@gem.uaemex.mx

IIIGECM, PANORAMICA SOCIOECONOMICA 1993.  
Lista de Municipios.