

300603  
10  
2eje.



FACULTAD DE ARQUITECTURA UNAM

ESCUELA MEXICANA DE ARQUITECTURA ULSA

Proyecto: CENTRO DE ADMINISTRACION TRIBUTARIA  
Mo CD. DE MEXICO D.F.

TESIS

QUE PARA OBTENER EL TITULO DE

ARQUITECTO

PRESENTA

JUAN JOSE CASTILLO SANCHEZ

junio

1994

TESIS CON  
FALLA DE ORIGEN

LA SALLE.



## **UNAM – Dirección General de Bibliotecas Tesis Digitales Restricciones de uso**

### **DERECHOS RESERVADOS © PROHIBIDA SU REPRODUCCIÓN TOTAL O PARCIAL**

Todo el material contenido en esta tesis está protegido por la Ley Federal del Derecho de Autor (LFDA) de los Estados Unidos Mexicanos (México).

El uso de imágenes, fragmentos de videos, y demás material que sea objeto de protección de los derechos de autor, será exclusivamente para fines educativos e informativos y deberá citar la fuente donde la obtuvo mencionando el autor o autores. Cualquier uso distinto como el lucro, reproducción, edición o modificación, será perseguido y sancionado por el respectivo titular de los Derechos de Autor.

## 1.- ESTUDIOS PRELIMINARES:

Historicamente, la ciudad de Mexico ha sido el mas importante centro economico politico y cultural del pais, y como resultado de ello ha experimentado un enorme crecimiento en lo fisico y en lo social, implicando ello la generacion de una gran diversidad de problemas y necesidades sociales, politicas, economicas, urbanas etc. por lo que la implementacion de nuevos mecanismos de solucion y la aplicacion de nuevas tecnologias y formas de administracion y gobierno deben ser constante y acercarlas en forma descentralizada a los nucleos de poblacion que lo requieren, evitando ello el desplazamiento y perdidas de recursos energeticos y de tiempo horas-hombre ,

La función predominante de la ciudad de Mexico se ha mantenido desde que se convirtio en la capital de la Nueva Espana durante la colonia, siguiendo su desarrollo historico durante la independencia politica en el siglo XIX y asi hasta la epoca contemporanea.

Es indudable que la ubicacion de la ciudad capital en el centro geografica del territorio nacional, la ha hecho desempeñar un papel rector respecto al resto de pais.

## 2.- LOCALIZACION GEOGRAFICA:

La ciudad de Mexico se localiza en la zona meridional de la Altiplanicie mexicana, con mas exactitud en la Cuenca - del Valle de Mexico, que se encuentra ubicada - en los paralelos 19 01'18" y respecto a la latitud norte 20 09'12" y entre los meridianos de longitud 98 31'58" y 99 30'52" al oeste de Greenwich; siendo su superficie de 9 560 Km<sup>2</sup>.

El territorio de la cuenca de Mexico es ademas parte de otras entidades federativas, fundamentalmente el Edo. de Mexico al que le corresponde una mayor superficie y comprende ademas la mayor parte del Distrito Federal, el occidente del estado de Tlaxcala y una pequena parte del oeste del estado de Puebla por ultimo al Sur una zona del Estado de Hidalgo.

La ubicacion de la Ciudad de Mexico en esta cuenca le confieren una serie de caracteristicas que la distinguen de otras ciudades, ademas el crecimiento acelerado de la mancha urbana ha significado un constante deterioro del medio natural de la region; ya que al ser la cuenca de Mexico una zona rodeada de montanas, se convierte en una cuenca cerrada y como consecuencia los rios, arroyos existentes que escurren de las partes altas de la sierra, desembocan en el valle lacustre, dando lugar a una serie de cienegas.

## 2.- LOCALIZACION GEOGRAFICA:

La cuenca de Mexico , tiene como limites hacia el norte las sierras de Tezontlalpan, Tepotzotlan y de Pachuca, siendo - estas la de la region norte las menos elevadas , ya que solo alcanzan una altura de 3000m maximo.

Al sur de la cuenca se levantan las sierras del Ajusco y de Chichinautzin que alcanzan una altura de 3 800 a 3900m.

Al Oriente el limite es la sierra Nevada, en donde sobresalen por su altitud el Popocatepetl y el Ixtlacihuatl con - una altura respectiva de 5 747m y 5 286 m de altura y por ultimo hacia el Poniente se localizan las sierras de las Cruces, Monte Alto y Monte Bajo con una altura de hasta 3 600m.

Todas estas sierras, tienen en comun su origen volcanico, siendo esto uno de los aspectos fisicos que mas caracterizan y limitan la cuenca de Mexico; sin embargo en su interior el relieve es basicamente plano dominando la llanura lacustre, con una altitud promedio de 2 240m que solo se ve interrumpida por algunas - elevaciones de mediana altura, entre las que destacan, las sierras de Guadalupe y Sta. Catarina, la primera ubicada en el norte del D.F. y la segunda en la porción sur-oriental de esta misma entidad federativa.

En general la cuenca de Mexico posee un clima templado, con lluvias en verano, excepto en dos pequenas partes de clima seco estepario, localizadas una en la zona central.


## LOCALIZACION Y EXTENSION DE LA CUENCA DE MEXICO

### Delegaciones del Distrito Federal.

1. Álvaro Obregón
2. Arcozotalco
3. Benito Juárez
4. Coyacacán
5. Cuajimalpa
6. Cuauhtémoc
7. Gustavo A. Madero
8. Iztacalco
9. Iztapalapa
10. Magdalena Contreras
11. Miguel Hidalgo
12. Mixpa Alta
13. Tlalpuc
14. Tlalpan
15. Venustiano Carranza
16. Xochimilco

### Municipios conurbados del Estado de México

17. Atlixpán de Zaragoza
18. Coacalco
19. Cuautitlán
20. Cuautitlán Izcalli
21. Chalco
22. Chicoloapan
23. Chimalcuacán
24. Ecatepec
25. Miaquillan
26. Ixtapaluca
27. La Paz
28. Naucalpan de Juárez
29. Nezahualcóvoti
30. Nicolás Romero
31. Tecamac
32. Tlanepantla
33. Tultitlán

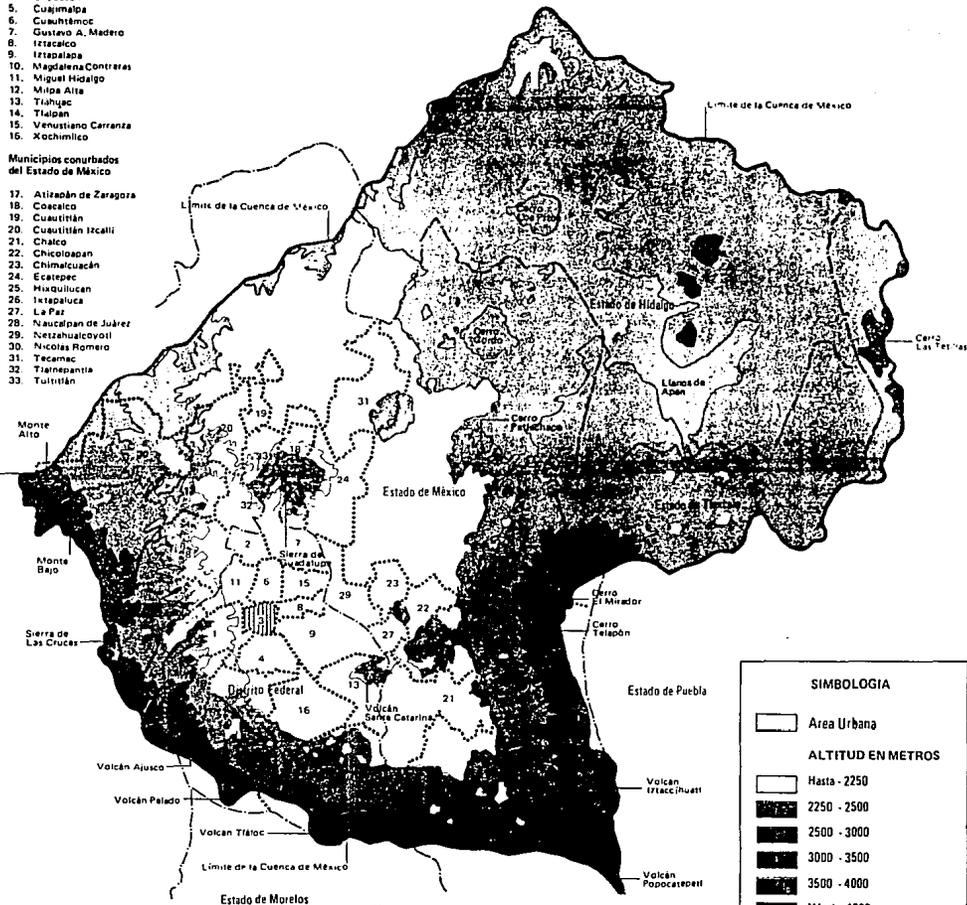

### SIMBOLOGIA

- Área Urbana
- ALTITUD EN METROS**
- Hasta - 2250
- 2250 - 2500
- 2500 - 3000
- 3000 - 3500
- 3500 - 4000
- Más de 4000
- Curvas de Nivel
- LIMITES**
- Límite Estatal

Escala  
0 10 Kms.  
  
NORTE

### 3.- CLIMATOLOGIA:

En el antiguo vaso del lago de Texcoco se mantiene un clima seco estepario en su zona central, a diferencia del existente en la generalidad de la region templado y con lluvias en verano; y la porcion noreste de vaso, que comprende los llanos de apan en el Edo. de Hidalgo, mantiene características similares a las del vaso de Tezcoco, seco estepario.

### 4.- ZONA PLUVIAL.

Los rios y arroyos mas importantes que bajan de las sierras circundantes del valle son los que llegan de la porcion occidental de la cuenca, destacando los rios Magdalena, de la Piedad, el rio de los Remedios y Cuautitlan, estos rios mas otros de menor importancia depositan sus aguas en la parte baja de la cuenca y antiguamente, junto con los manantiales caracteristicos del sur de la cuenca formaban una serie de lagos, Chalco, Xochimilco, Tezcoco y Zumpango alterados por la inter-accion de los pobladores estando la condicion hidrológica alterada y ya varios rios se han entubado en su parte baja y son conducidos artificialmente; y los manantiales han quedado reducidos al abastecimiento de agua de la ciudad de Mexico.

## 5.- CONCLUSION:

Se puede decir que los tres aspectos naturales anteriormente descritos relieve, clima y presencia de agua han favorecido el poblamiento de la cuenca de Mexico, pues se estima que el hombre habitaba la region hace aproximadamente 22000 años y e en epocas posteriores, continuo poblandose como lo atestiguan las innumerables ruinas arqueologicas de Copilco, Tlatilco, Cuicuilco y Teotihuacan; tiempo despues los Aztecas establecen la capital de su reino en esta region y los españoles construyen sobre las ruinas de teñochtlan la capital y ciudad mas importante de la Nueva España.

La importancia de la Ciudad de Mexico no decrece con la independencia por el contrario llega a ser el asentamiento mas importante, no solo de la cuenca de Mexico, sino de todo el Pais; conservando hasta la fecha esta primacia.

Ligado con el crecimiento de la mancha urbana, puede apreciarse como en algunos casos, el medio natural ha determinado ciertas características de la ciudad y su entorno; y esta a su vez manifiesta su influencia en la region donde se encuentra localizada; tal vez el aspecto natural que mas consecuencias ha tenido en el desarrollo de la ciudad, es su ubicacion en una cuenca lacustre y por tanto estar sujeta a inundaciones periodicas, por ello los aztecas construyeron diques, calzadas, conteniendo con ello las aguas.

## 5.- CONCLUSION:

Los españoles trataron la influencia Pluvial e igualmente construyeron Diques y es la obra quizás mas importante de la época de la Colonia, la apertura artificial de la cuenca del valle de Mexico, para dar salida a los rios Tula y Cuautitlan por medio del tajo de Nochistongo, que aunque fue un auxiliar importante no resolvió la problemática, dado a la estructura urbana que mantuvo cierto problema de inundaciones, por lo que se han continuado los proyectos y obras hasta llegar al gran proyecto del Canal del desagüe, logrado hasta años recientes con la realización de la obra del drenaje profundo que ha resultado de forma importante esta problemática.

Otro aspecto de importancia vital en la Ecología de la Cd. de Mexico es el relativo a la contaminación atmosférica que se agrava, primero porque la cuenca del valle de Mexico se encuentra rodeada de sierras montañosas formando una especie de olla que impide la salida de los contaminantes y por otra la constante emanación de desechos tóxicos, cuyas fuentes principales son la industria y los vehículos automotores; siendo necesario enfatizar que en los meses de Febrero a Agosto los vientos alcanzan tal velocidad que expulsan los contaminantes de la cuenca; sin embargo es una solución momentánea.

ZMCM	Superficie territorial total (ha)		Superficie total AUCM (ha)		(1)/(2)
	(1)		(2)		(%)
	Absolutos	(%)	Absolutos	(%)	
<i>Distrito Federal</i>	150 300.0	46.53	62 500.98	56.06	41.58
Álvaro Obregón	8 586.9	2.65	4 580.06	4.11	53.50
Azcapotzalco	3 434.0	1.06	3 434.00	3.08	100.00
Benito Juárez	2 711.9	0.84	2 711.90	2.43	100.00
Coyoacán	5 771.7	1.79	5 771.79	5.18	100.00
Cuajimalpa	7 776.7	2.41	2 208.58	1.98	28.40
Cuauhtémoc	3 309.3	1.02	3 309.30	2.97	100.00
Gustavo A. Madero	8 921.7	2.76	7 503.15	6.73	84.10
Iztacalco	2 366.1	0.73	2 162.61	1.94	91.40
Iztapalapa	11 940.9	3.70	8 155.63	7.31	68.30
Magdalena Contreras	7 042.5	2.18	2 380.36	2.14	33.80
Miguel Hidalgo	4 746.6	1.48	3 954.62	3.55	83.00
Milpa Alta	27 828.0	8.62	807.01	0.72	2.90
Tláhuac	9 123.5	2.82	2 536.33	2.27	27.80
Tlalpan	30 547.0	9.46	5 070.80	4.55	16.60
Venustiano Carranza	3 442.1	1.07	3 442.10	3.09	100.00
Xochimilco	12 743.1	3.94	4 472.83	4.01	35.10
<i>Estado de México</i>	172 793.0	53.47	48 996.15	43.94	28.37
Atizapán de Zaragoza	7 495.0	2.32	3 685.15	3.31	49.17
Coacalco	4 497.0	1.39	1 034.85	0.93	23.01
Cuautitlán Izcalli	10 200.0	3.16	3 625.06	0.62	35.54
Cuautitlán de Romero Rubio	4 069.0	1.26	695.01	3.25	17.08
Ecatepec	12 617.0	3.91	8 912.08	7.99	70.63
Chalco	27 359.0	8.47	1 962.60	1.76	7.17
Chicoloapan	4 728.0	1.46	585.21	0.52	12.38
Chimalhuacán	3 368.0	1.04	1 925.45	1.73	57.16
Huixquilucan	10 993.0	3.40	1 063.35	0.95	9.67
Ixtapaluca	20 613.0	6.38	1 568.40	1.41	7.46
Naucalpan	15 490.0	4.80	6 083.67	5.46	39.27
Nezahualcóyotl	6 200.0	1.92	4 918.37	4.41	79.32
La Paz	3 692.0	1.14	1 501.53	1.35	40.67
Tultitlán	7 170.0	2.22	2 295.03	2.06	32.01
Tlalnepantla	8 245.0	2.55	6 024.86	5.40	73.07
Nicolás Romero	25 967.0	8.04	3 115.53	2.79	11.99
<b>Total ZMCM</b>	<b>323 003.0</b>	<b>100.00</b>	<b>111 497.13</b>	<b>100.00</b>	<b>34.52</b>

## 6.- ZONA METROPOLITANA D.F.

El Distrito Federal fue creado por el decreto del congreso constituyente del 28 de noviembre de 1824 al fijarse la residencia de los poderes federales en la ciudad de Mexico, comprendiendo un area de influencia partiendo del centro de la plaza mayor de la ciudad a un radio de dos leguas; los limites actuales del Distrito Federal fueron establecidos el 15 y el 17 de Diciembre de 1898 por el congreso de la union; por lo anterior la Localizacion geografica del Distrito Federal se encuentra intimamente re relacionada con la ubicacion de la ciudad de Mexico, pues durante decadas esta ciudad estaba circunscrita a los limites politicos administrativos de la entidad federativa; Se ubica al Sur-oeste de la cuenca de Mexico, en zona de lagos que comprenden las delegaciones Gustavo A. Madero, Atzacapotzalco, Miguel Hidalgo, Cuautemoc, Venustiano Carranza, Benito Juarez, Iztacalco, Iztapalapa, Tlahuac Coyoacan y Xochimilco.


Las delegaciones que forman el Distrito Federal en Milpa Alta, Magdalena Contreras, Tlalpan, Alvaro Obregon y Cuajimalpa.

Por el proceso de expansion fisica y urbana se han rebasado los limites politicos y administrativos de esta entidad rebasando hacia el Edo. de Mexico

El Distrito federal esta conformado actualmente por 16 Delegaciones, la que es parte de este analisis es la Delegacion Benito Juarez.

**SIMBOLOGIA**

-  Zona urbana
-  Corredor urbano
-  Zona de protección ecológica
-  Poblado rural concentrador de equipamiento regional
-  Poblado rural concentrador de equipamiento medio
-  Poblado rural concentrador de equipamiento básico
-  Límite de sectores urbanos
-  Límite delegacional
- Sectores urbanos:**
- 1. Azcapotzalco
- 2. Tacuba
- 3. Tacubaya
- 4. Tizapán
- 5. Culhuacán
- 6. Iztapalapa
- 7. Pantitlán
- 8. Tupyuac

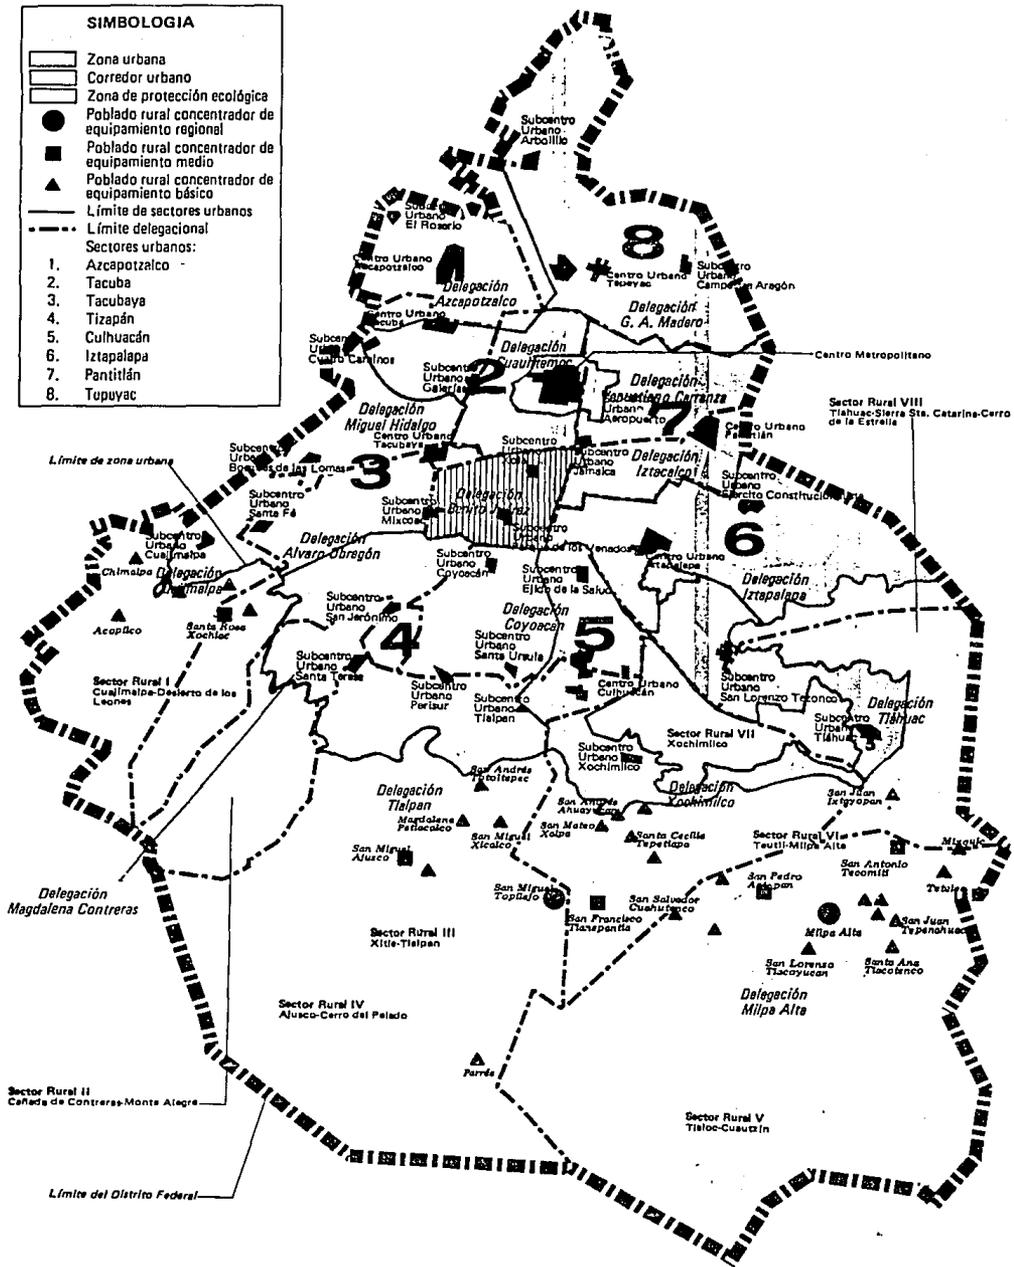

#### MEMORIA DESCRIPTIVA:

El edificio para el centro de administracion tributaria del Distrito Federal, adscrito a la Delegacion Benito Juarez, se desarrolla en dos plantas siguiendo el entorno urbano adyacente de altura de edificaciones, ancho de calles y desarrollo de areas verdes, conservando a partir del alineamiento una franja verde que se integre al entorno visual exterior y proporcione una privacidad en la realizacion de las actividades propias del centro.

PLANTA BAJA.- Se tienen dos areas fundamentales, una exterior que agrupa los accesos que son de publico y ciudadanos en general un acceso para personal que ingresa a partir del estacionamiento y el estacionamiento de automoviles. Se cuenta con las areas verdes exteriores que enmarcan los accesos y las plazas de acceso que al diferenciar pasos de acceso dentro de la zona verde confluyen al vestibulo general del edificio. En el vestibulo se ubican la zona de informes, junto a una sala de espera y de la cual se procede a la realizacion de pagos en el area de cajas, o a la solicitud de reposicion de documentos y finalmente a la zona de asesoria y orientacion que tiene como funcion el solucionar, aclarar o corregir todo tramite relacionado con el sistema de administracion tributario. Hasta aqui debe ingresar el personal dedicado a cumplir con pagos o documentacion. Continúa el area operativa que administra programas temporales de tributacion, y a la cual solo debe tener ingreso personal que labora en la misma, ya que la zona de asesoria y orientacion es la responsable de canalizar todo tipo de tramite al area respectiva y darle seguimiento hasta su total resolucion.

## 2.- MEMORIA DESCRIPTIVA:

En el area operativa de Planta Baja se tiene como habiamos mencionado anteriormente la administracion de programas temporales, como pago de tenencias vehiculares etc. y se tiene la zona de archivo computarizado para el manejo de documentacion e informes el cual con la rapidez que brinda la computacion debe de mantener la informacion dela zona que tienen como responsabilidad manejar y atender en la Delegacion Benito Juarez junto con su area de influencia. A lo anterior se integra la zona de servicio que cuenta con la escalera de acceso al segundo nivel y el area de sanitarios de hombres y mujeres, adyacentes al ingreso o salida de emergencia que accesa del estacionamiento.

Todo lo anterior gira en torno de un area verde que brinda iluminacion y ventilacion cenital, proporcionando por su ubicacion central, iluminacion y area verde a toda la planta baja y al edificio en general.

**PLANTA ALTA:** A la planta alta se accede a travez de la escalera de personal que desemboca en una zona de distribucion central para llegar a la zona administrativa de cuenta predial y cuenta de agua cada una definida en areas de trabajo especificas y ambas confluyen a la zona de Direccion general, donde se cuenta con una area de juntas y las zonas del Director general de la oficina, el subdirector contralor de cada una de las areas de administracion y el coordinador de personal y funcionamiento interior del edificio, reportando al director y sub-director; todos con su zona secretarial.

### 3.- MEMORIA DESCRIPTIVA:

La Planta alta ademas de contener el area directiva, tiene en su parte central el area de iluminacion y ventilacion cenital que se distribuye de manera uniforme en el edificio creando un ambiente laboral de alto nivel complementado con macetones que brindan areas verdes, todo lo anterior complementado con los servicios sanitarios para hombres y mujeres; cuarto de aseo y zona de archivo temporal de documentacion que se encuentra en correccion o error.

El Edificio cuenta por ultimo con estacionamiento para usuarios y personal ejecutivo con 30 cajones de automoviles grandes y la caseta de vigilancia que mantiene un horario de servicio constante.

CENTRO DE ADMINISTRACION TRIBUTARIA.

PROGRAMA ARQUITECTONICO;

1.-ZONA DE ATENCION CIUDADANA.

- 1.-1. Plaza de Acceso.....
- 1.-2. Vestibulo General.....
- 1.-3. Recepcion e Informes.....
- 1.-4. Zona de Recepcion de Pagos...
- 1.-5. Zona de Asesoría y Orientación.
- 1.-6 Area de Reposición de Documentos.
- 1.-7. Area de Mesa de Trabajo.....
- 1.-8. Sala de Espera.....
- 1.-9. Cubiculo de Vigilancia.....
- 1.-10 Estacionamiento.....

2.- ZONA OPERATIVA EXCLUSIVA.

- 2.-1.Coordinador Programas Temporales
- 2.-2.Coordinador de Adeudos.....
- 2.-3.Servicios Sanitarios Personal...
- 2.-4.Acceso exclusivo Personal.

CENTRO DE ADMINISTRACION TRIBUTARIA.

PROGRAMA ARQUITECTONICO.

3.-AREA DE ARCHIVO.

3.-1.Zona de Sistemas de computacion.

3.-2 Zona de Copiado.....

3.-3 Area de Archivo General.....

4.-AREA DE AGUA Y PREDIAL.

4.-1.Coordinador del Sistema predial.

4.-2.Coordinador del Sistema de agua.

4.-3.Administrador del centro.....

4.-4.Servicios sanitarios personal...

5.- DIRECCION GENERAL.

5.-1.Privado Direccion.....

5.-2.Secretariado.....

5.-3.Privado Sub-direccion .....

5.-4 Sala de Juntas.....

5.-5 Privado contralor interior.....

5.-6 Area Secretarial.....

CENTRO DE ADMINISTRACION TRIBUTARIA.

PROGRAMA ARQUITECTONICO:

6.- Area de Aseo y Mantenimiento


6.-1. Cubiculo de Mantenimiento.....

6.-2. Cuarto de Aseo.....

7.- ESTACIONAMIENTO.

7.-1. Cubiculo de Vigilancia.....

DELEGACION  
BENITO JUAREZ

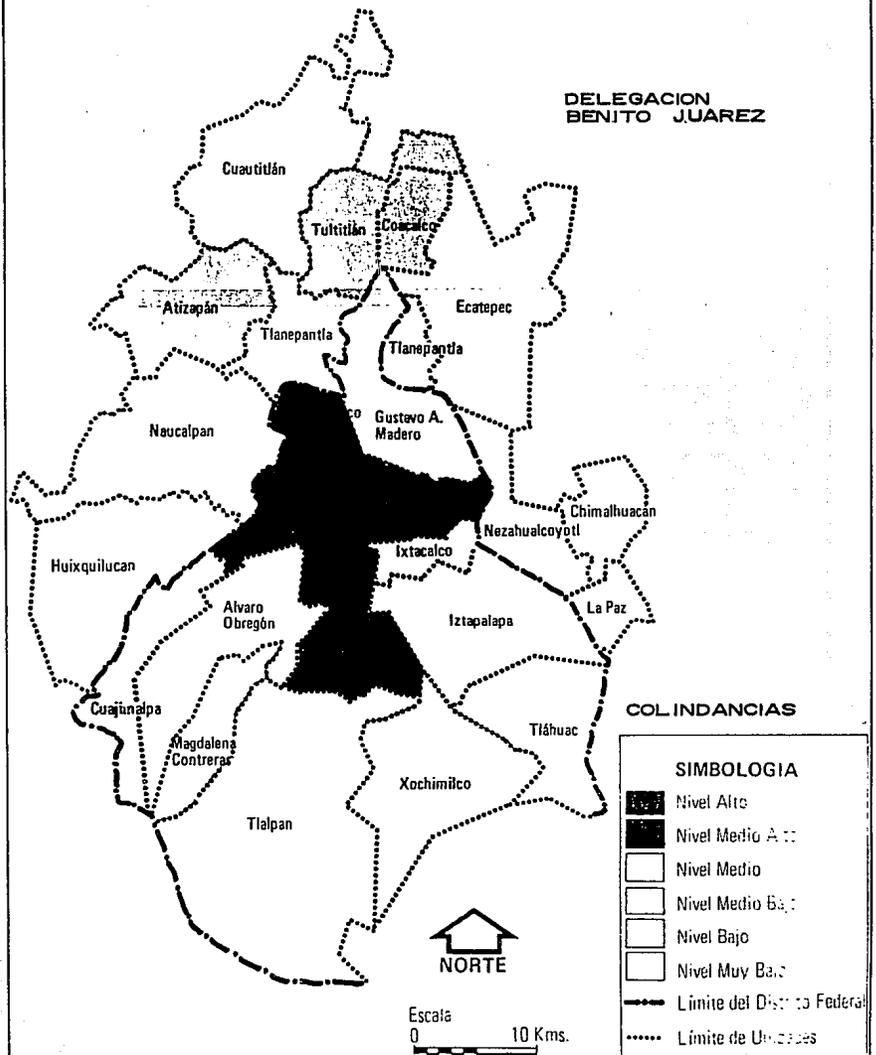


SARAVI DEPARTAMENTAL ACTUAL

LOCALIDAD



TIPO DE AREA

URBANA

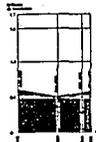

TIPO DE AREA

URBANA

TIPO DE AREA

URBANA



TIPO DE AREA

URBANA



# PLANO DE USOS DEL SUELO

- 1. Zona de Uso Residencial Densificado
- 2. Zona de Uso Residencial Medio
- 3. Zona de Uso Residencial de Baja Densidad
- 4. Zona de Uso Comercial
- 5. Zona de Uso Industrial
- 6. Zona de Uso Institucional
- 7. Zona de Uso Público
- 8. Zona de Uso Agrícola
- 9. Zona de Uso Forestal
- 10. Zona de Uso Ambiental
- 11. Zona de Uso Especial
- 12. Zona de Uso Mixto
- 13. Zona de Uso Multifuncional
- 14. Zona de Uso Comunitario
- 15. Zona de Uso Cultural
- 16. Zona de Uso Deportivo
- 17. Zona de Uso Recreativo
- 18. Zona de Uso Educativo
- 19. Zona de Uso Sanitaria
- 20. Zona de Uso Social
- 21. Zona de Uso Político
- 22. Zona de Uso Religioso
- 23. Zona de Uso Científico
- 24. Zona de Uso Artístico
- 25. Zona de Uso Histórico
- 26. Zona de Uso Patrimonial
- 27. Zona de Uso Monumental
- 28. Zona de Uso Turístico
- 29. Zona de Uso de Servicios
- 30. Zona de Uso de Negocios
- 31. Zona de Uso de Oficinas
- 32. Zona de Uso de Almacenes
- 33. Zona de Uso de Fábricas
- 34. Zona de Uso de Talleres
- 35. Zona de Uso de Oficinas de Servicios
- 36. Zona de Uso de Oficinas de Negocios
- 37. Zona de Uso de Oficinas de Oficinas
- 38. Zona de Uso de Oficinas de Oficinas
- 39. Zona de Uso de Oficinas de Oficinas
- 40. Zona de Uso de Oficinas de Oficinas


- 1. Zona de Uso Residencial Densificado
- 2. Zona de Uso Residencial Medio
- 3. Zona de Uso Residencial de Baja Densidad
- 4. Zona de Uso Comercial
- 5. Zona de Uso Industrial
- 6. Zona de Uso Institucional
- 7. Zona de Uso Público
- 8. Zona de Uso Agrícola
- 9. Zona de Uso Forestal
- 10. Zona de Uso Ambiental
- 11. Zona de Uso Especial
- 12. Zona de Uso Mixto
- 13. Zona de Uso Multifuncional
- 14. Zona de Uso Comunitario
- 15. Zona de Uso Cultural
- 16. Zona de Uso Deportivo
- 17. Zona de Uso Recreativo
- 18. Zona de Uso Educativo
- 19. Zona de Uso Sanitaria
- 20. Zona de Uso Social
- 21. Zona de Uso Político
- 22. Zona de Uso Religioso
- 23. Zona de Uso Científico
- 24. Zona de Uso Artístico
- 25. Zona de Uso Histórico
- 26. Zona de Uso Patrimonial
- 27. Zona de Uso Monumental
- 28. Zona de Uso Turístico
- 29. Zona de Uso de Servicios
- 30. Zona de Uso de Negocios
- 31. Zona de Uso de Oficinas
- 32. Zona de Uso de Almacenes
- 33. Zona de Uso de Fábricas
- 34. Zona de Uso de Talleres
- 35. Zona de Uso de Oficinas de Servicios
- 36. Zona de Uso de Oficinas de Negocios
- 37. Zona de Uso de Oficinas de Oficinas
- 38. Zona de Uso de Oficinas de Oficinas
- 39. Zona de Uso de Oficinas de Oficinas
- 40. Zona de Uso de Oficinas de Oficinas

DELEGACION

## B. JUAREZ



ESTA TESIS NO DEBE SALIR DE LA BIBLIOTECA

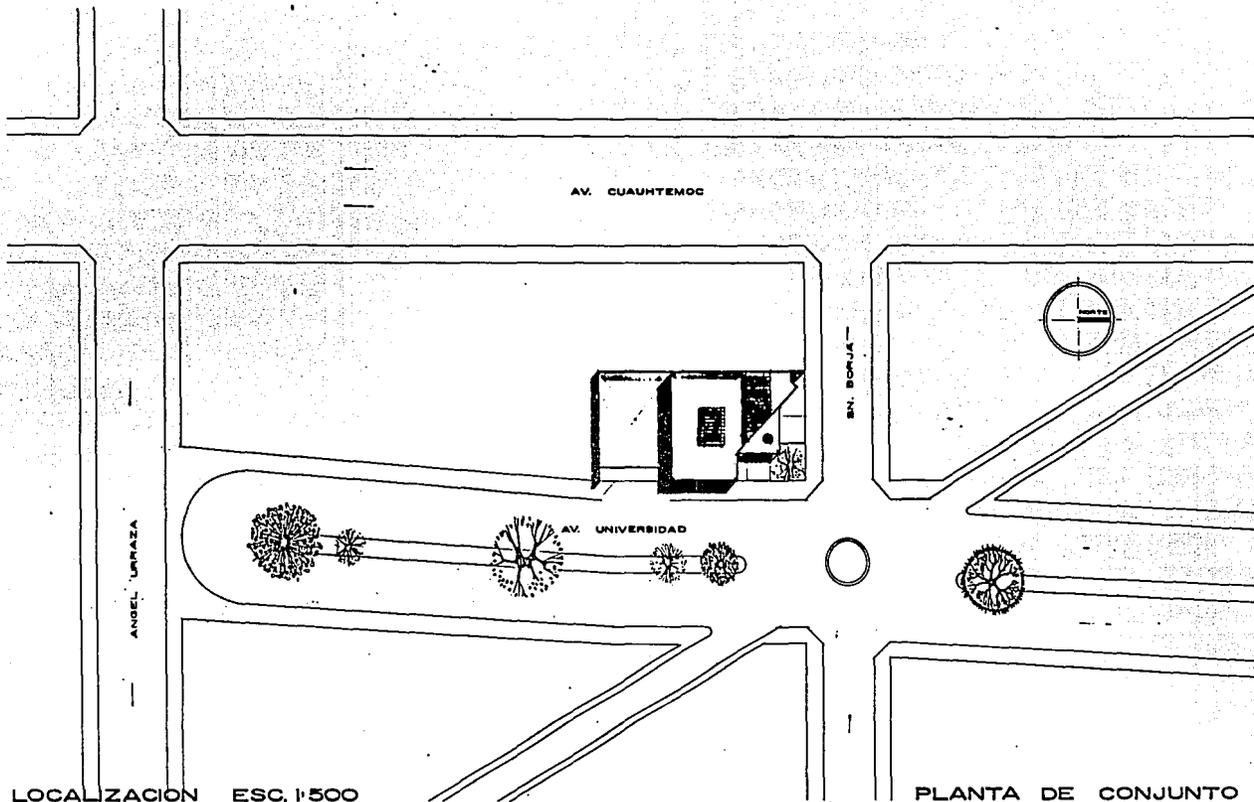

FACULTAD DE ARQUITECTURA unam  
 ESCUELA MEXICANA DE ARQUITECTURA ulsa

# TESIS PROFESIONAL


CENTRO DE ADMINISTRACION TRIBUTARIA

DEL CARRILLO DE SAN JUAN DE LOS RIOS

A.01

JUAN J. CASTILLO SANCHEZ

AGOSTO 1974

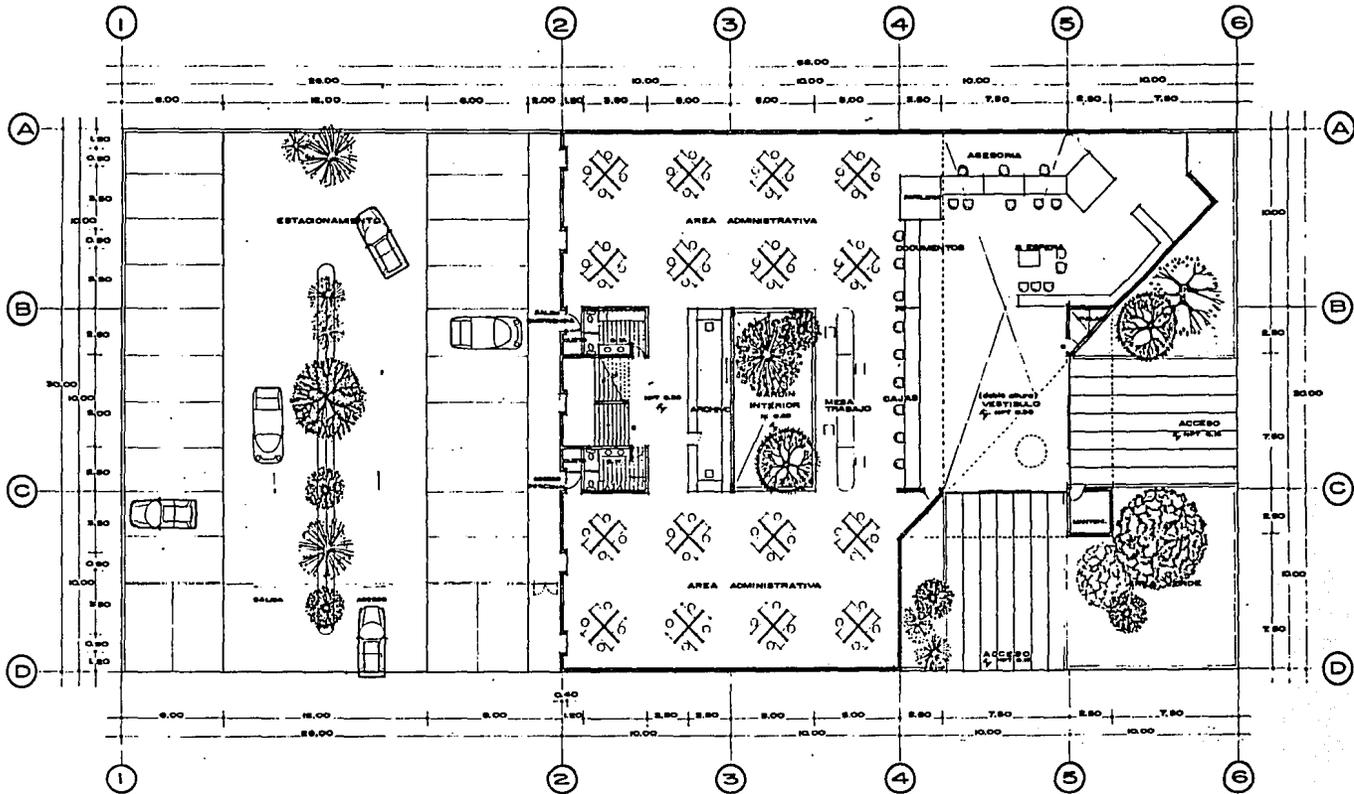

ESC. 1:100

PLANTA BAJA




FACULTAD DE ARQUITECTURA unam  
 ESCUELA MEXICANA DE ARQUITECTURA UMSA

# TESIS PROFESIONAL

CENTRO DE ADMINISTRACION TRIBUTARIA  
DE LAS CARRILLAS, BENTON AMARILLO

A.02

JUAN J. GARCILLO SANCHEZ  
JUNIO 1952

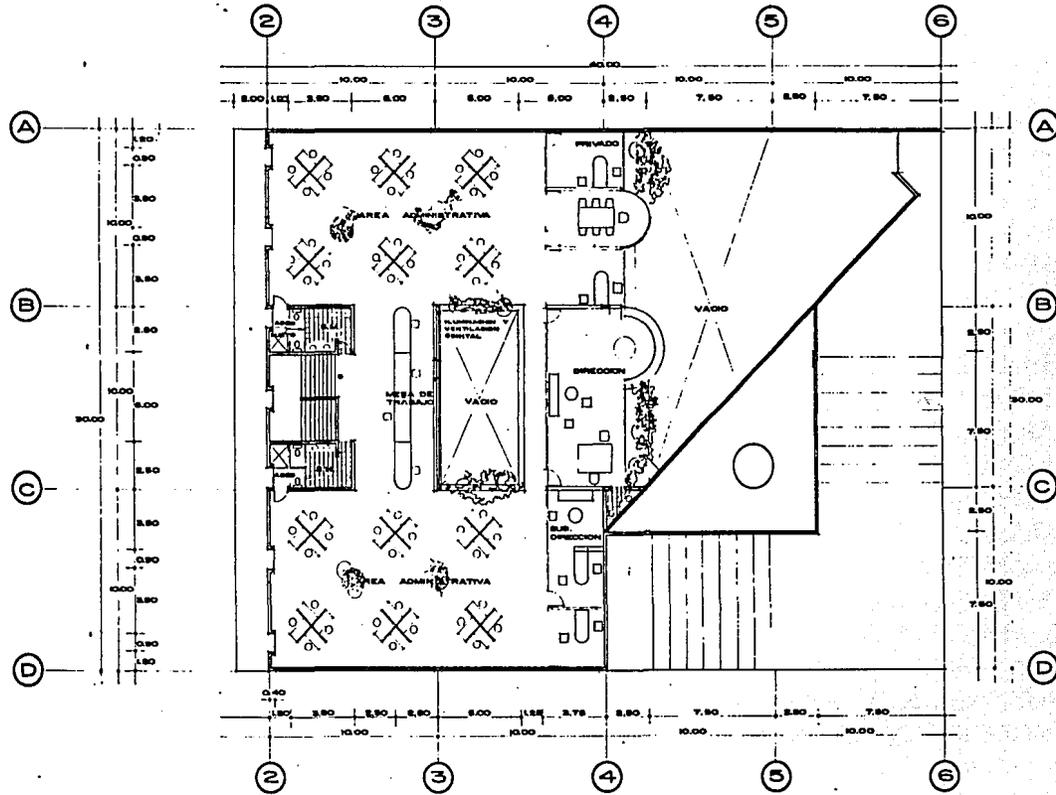

ESC. 1:100

PLANTA ALTA



FACULTAD DE ARQUITECTURA unam  
 ESCUELA MEXICANA DE ARQUITECTURA usm


# TESIS PROFESIONAL

CENTRO DE ADMINISTRACION TRIBUTARIA

A.03

JUAN J. CASTILLO BANGHEZ

MEXICANO BRUTO ANTES DE 1990

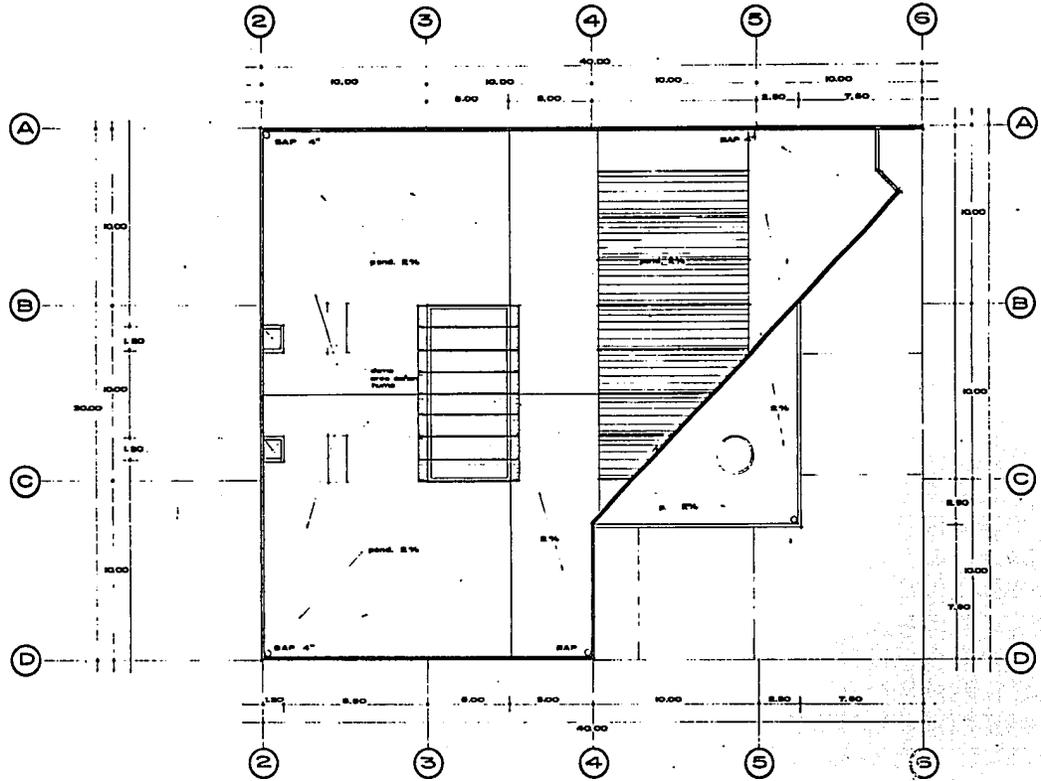

ESC. 1:100

PLANTA AZOTEA





FACULTAD DE ARQUITECTURA UNAM  
 ESCUELA MEXICANA DE ARQUITECTURA UNAM



# TESIS PROFESIONAL


CENTRO DE ADMINISTRACION TRIBUTARIA  
DELEGACION SANTA JUANA CD DE MEXICO SEP

A.04

JUAN J. CASTILLO BANGHEZ  
ABRIL 1984

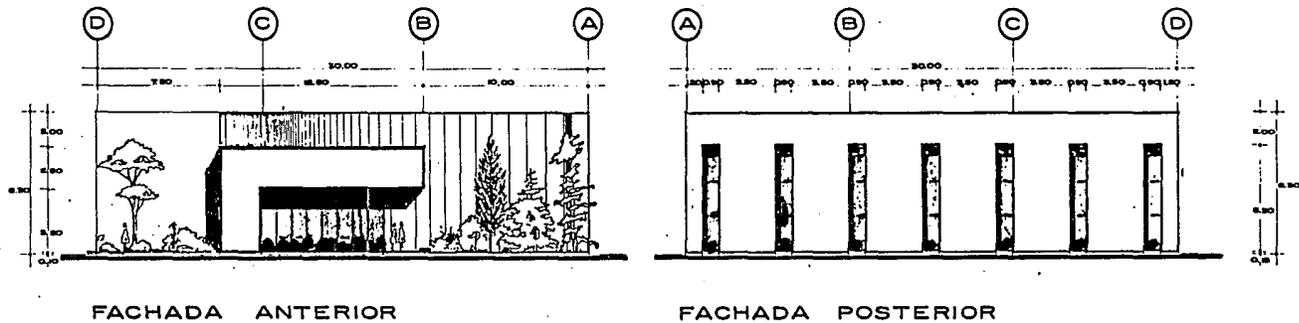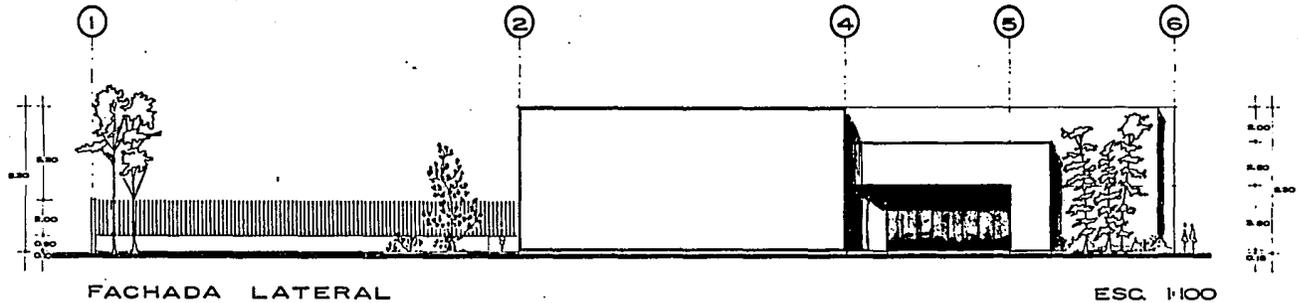

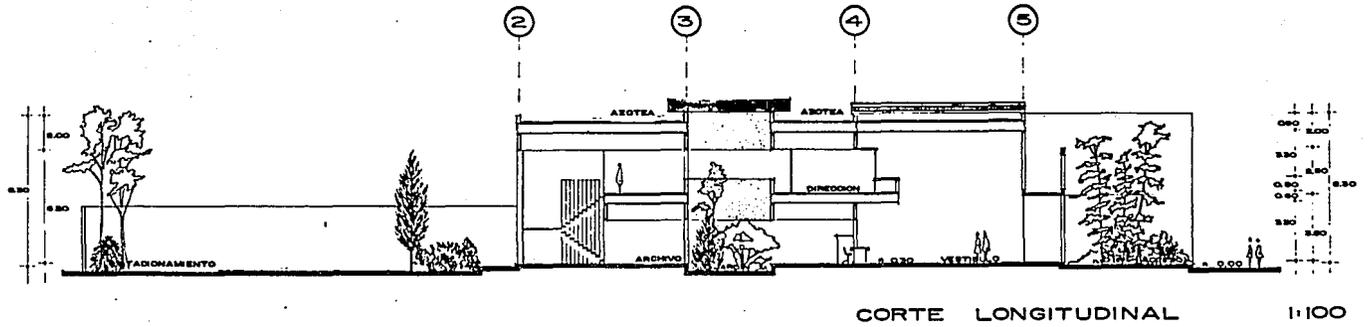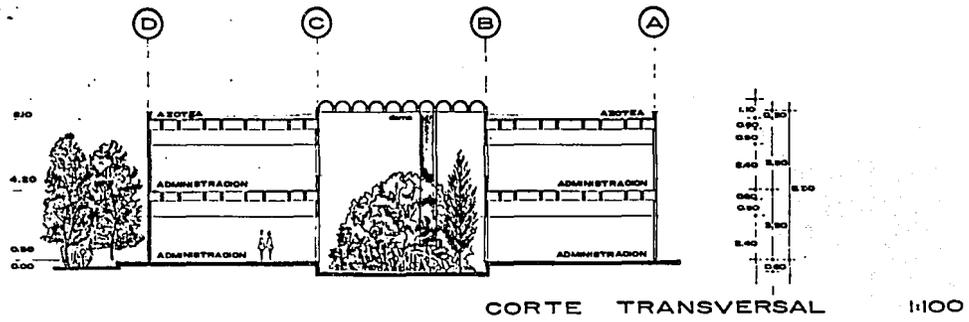

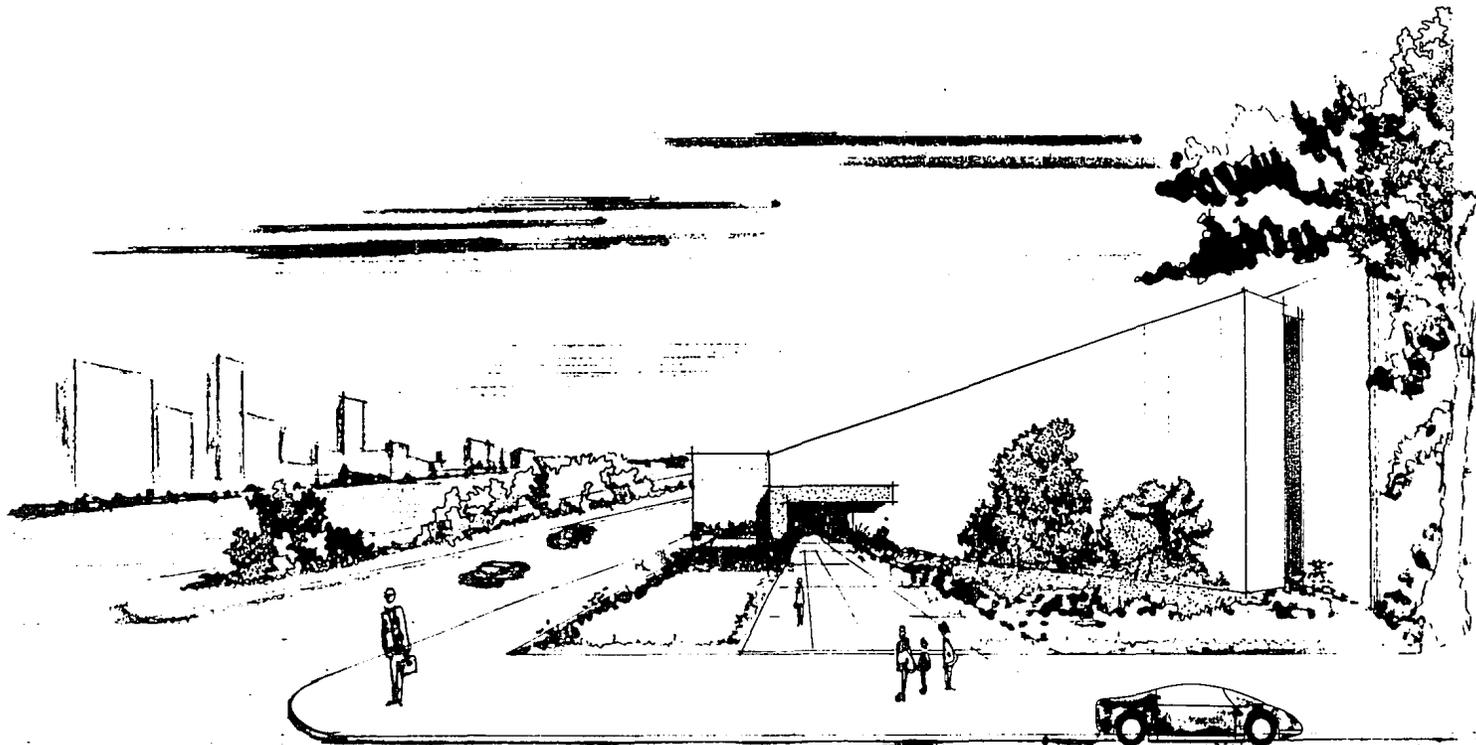

PERSPECTIVA



FACULTAD DE ARQUITECTURA  
ESCUELA MEXICANA DE ARQUITECTURA

UNAM  
USIA

## TESIS PROFESIONAL

CENTRO DE ADMINISTRACION TRIBUTARIA

A.

JUAN J. CASTILLO SANCHEZ  
JUNIO 1988